
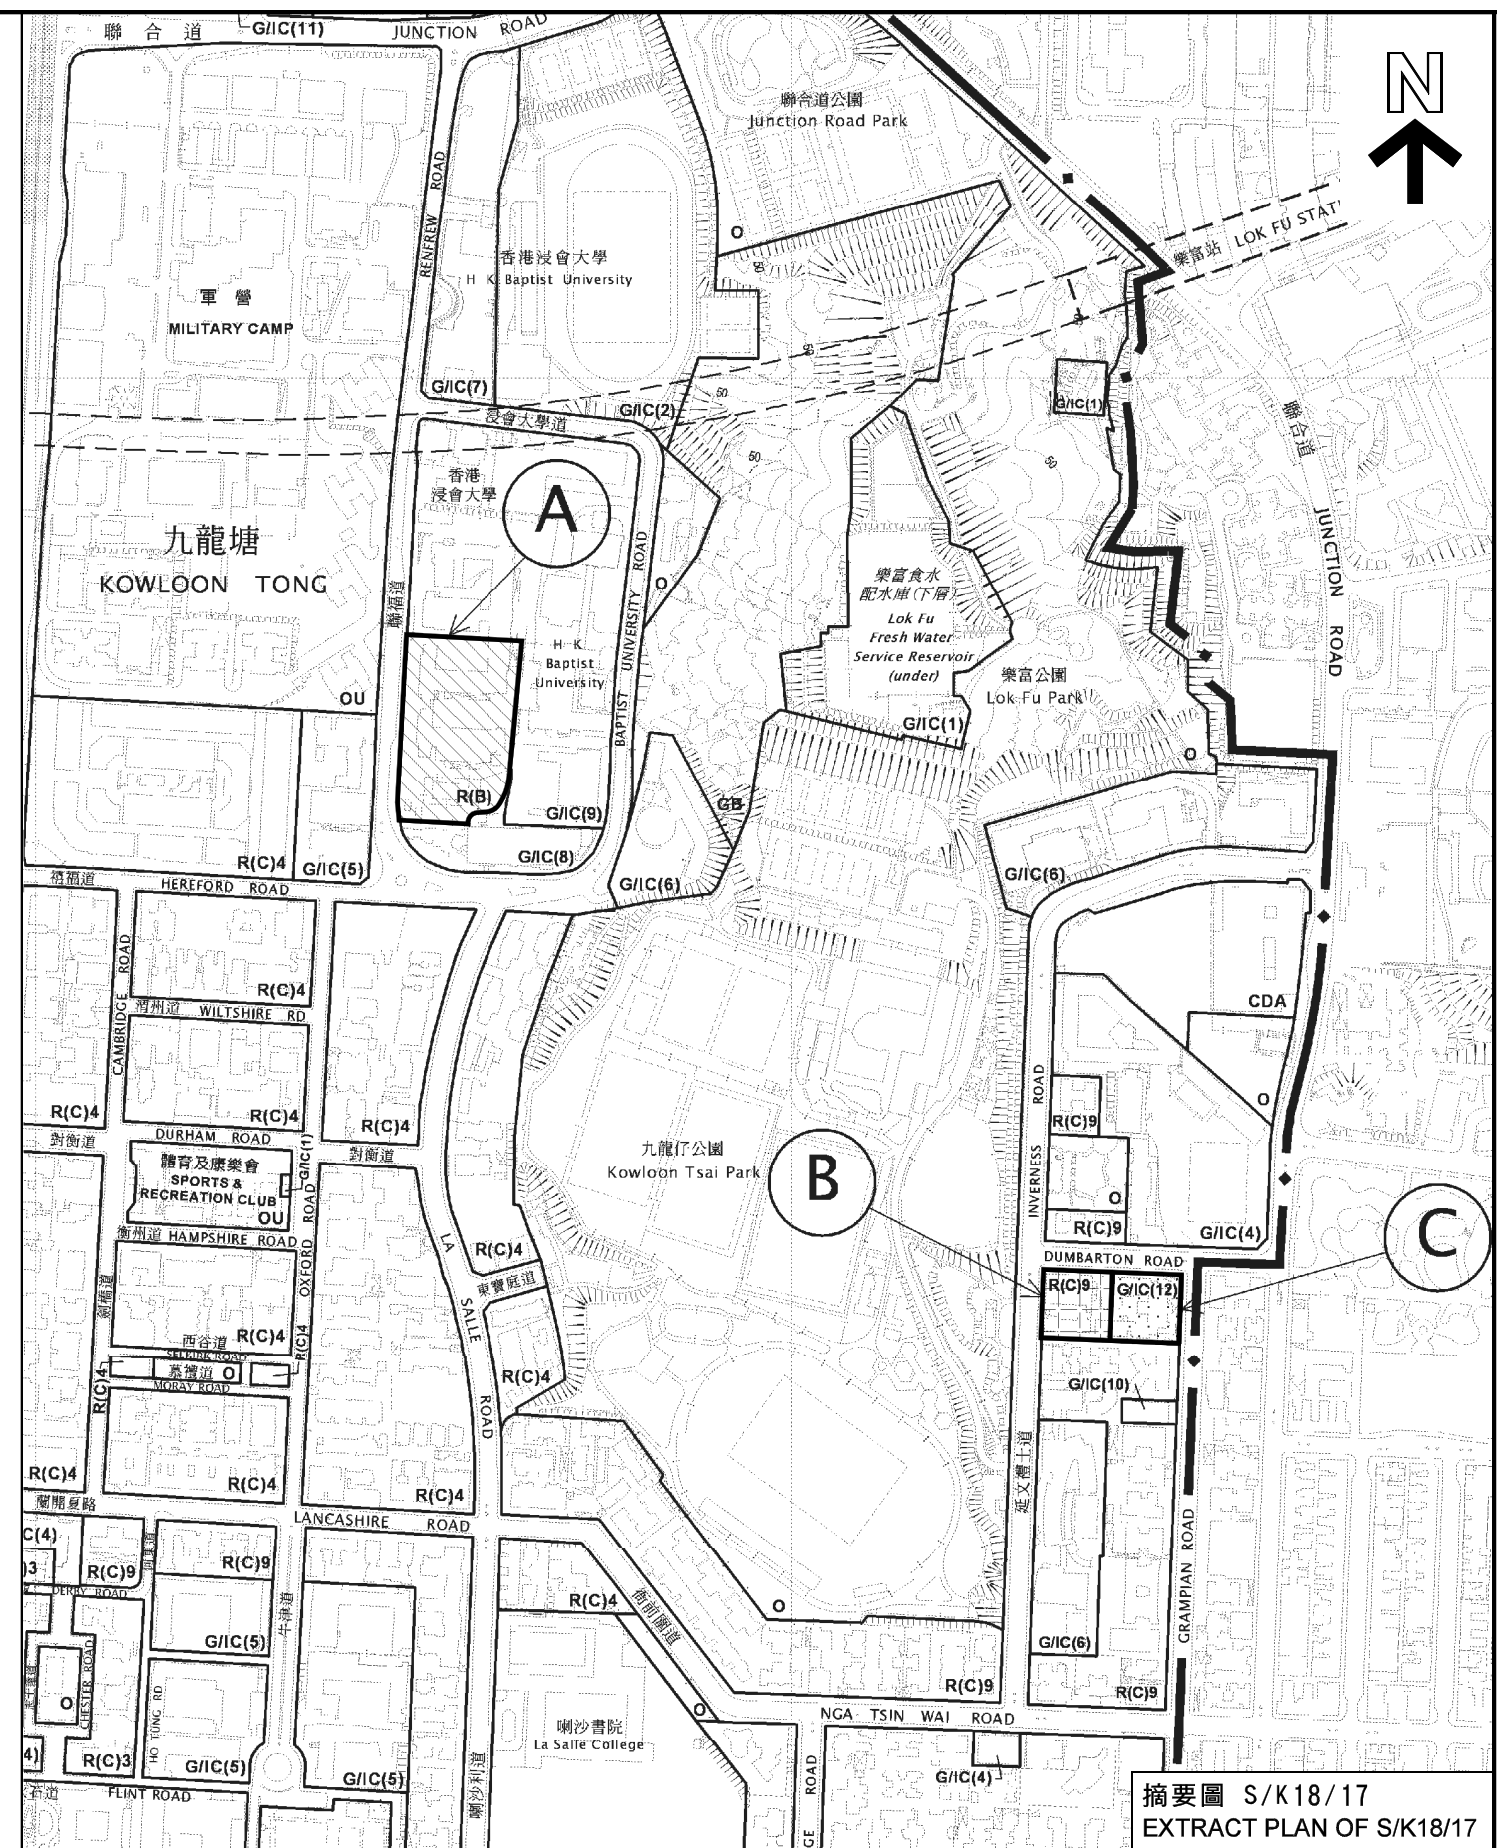


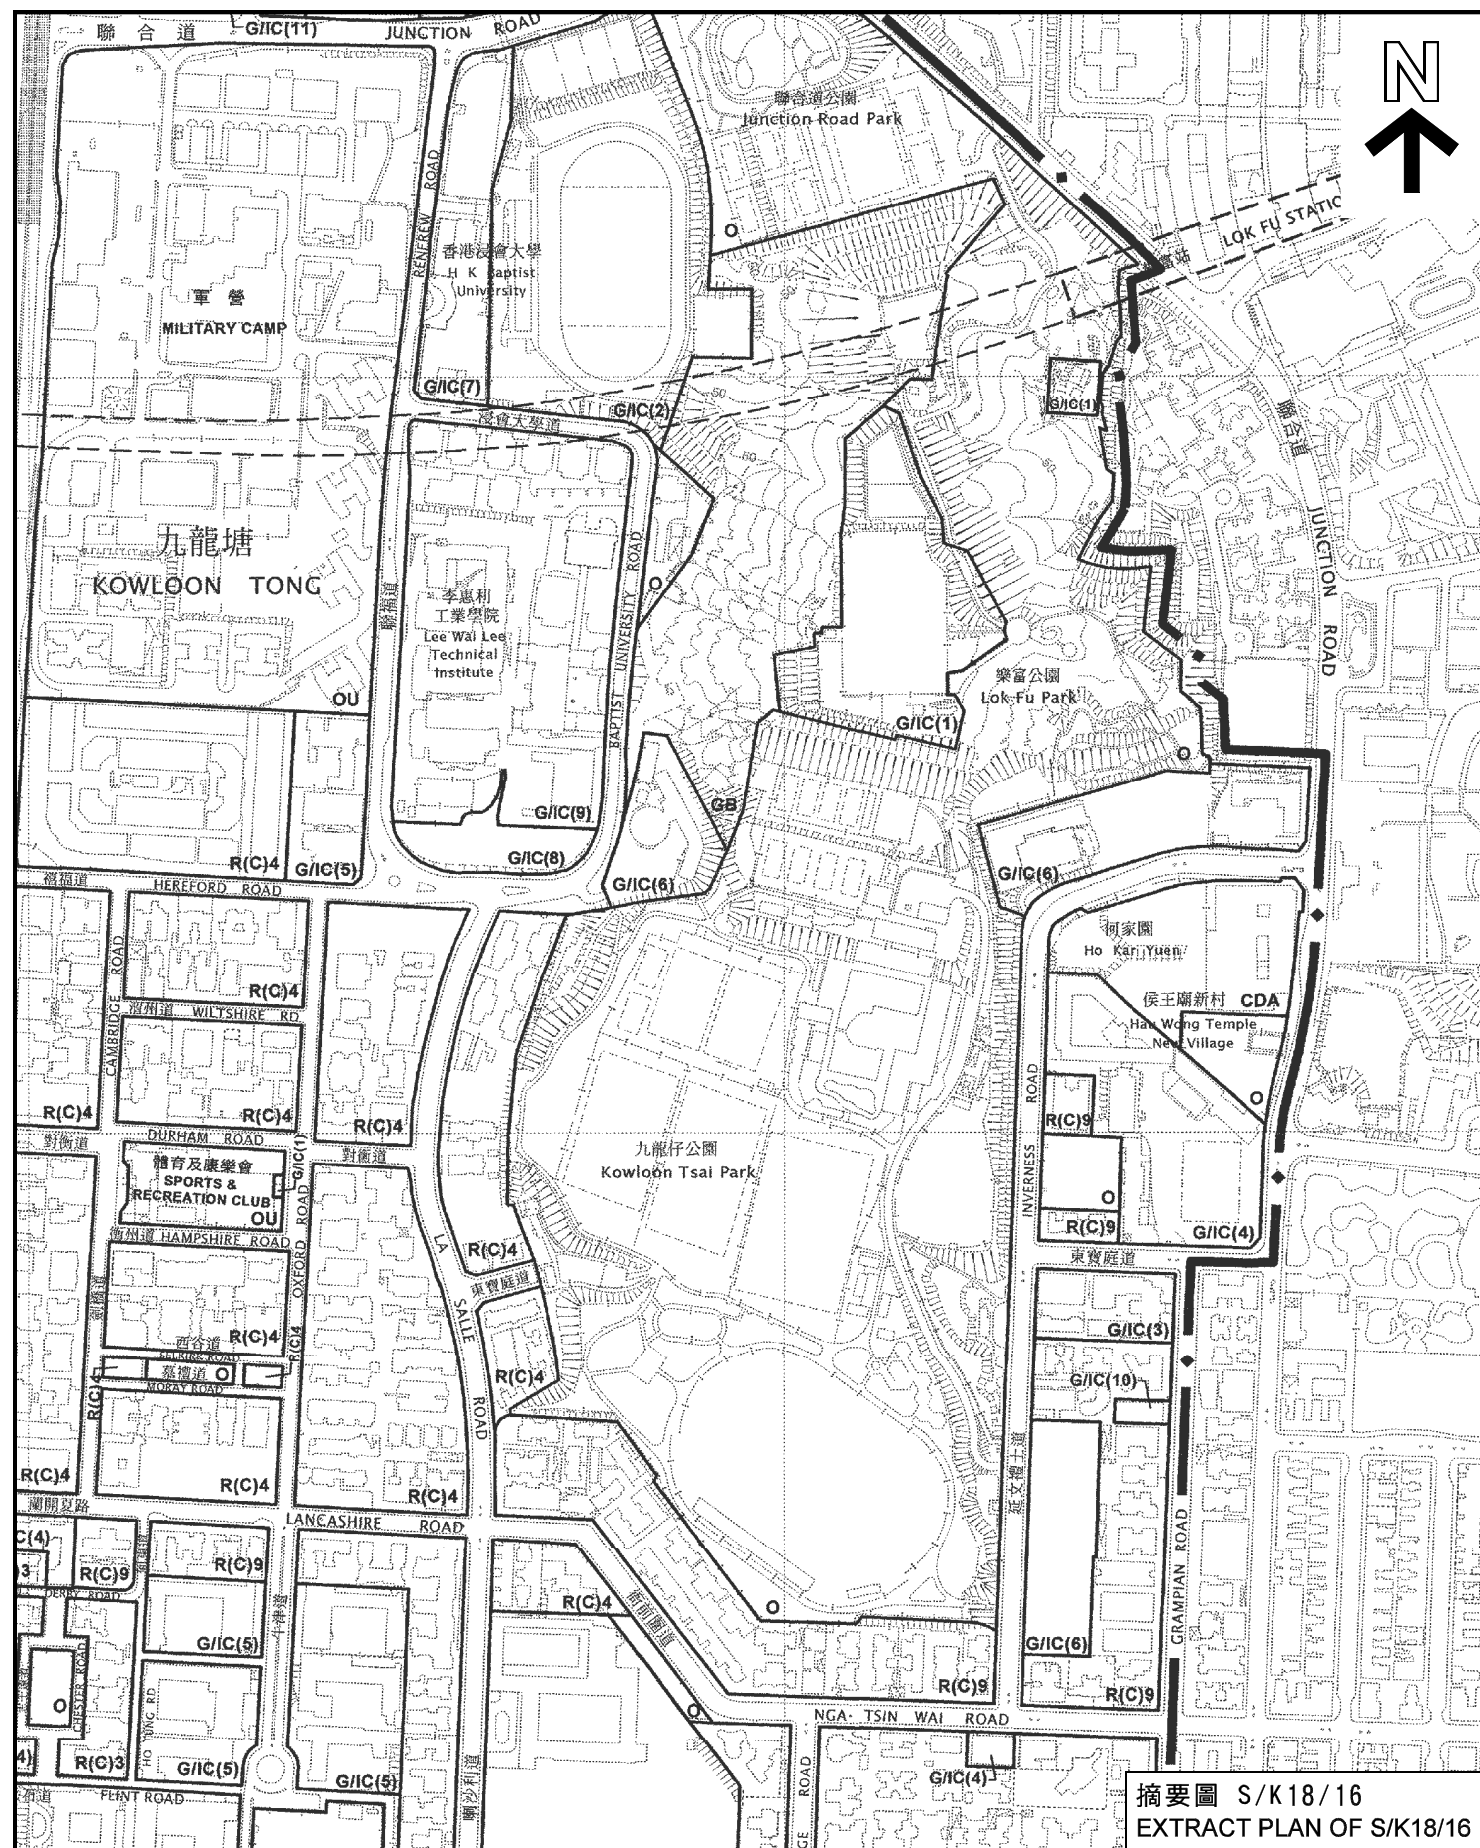

本摘要圖於2014年2月13日擬備，所根據的資料為
於2009年12月8日核准的分區計劃大綱圖編號S/K18/16及
於2013年2月15日展示的分區計劃大綱圖編號S/K18/17
EXTRACT PLAN PREPARED ON 13.2.2014
BASED ON OUTLINE ZONING PLAN No.
S/K18/16 APPROVED ON 8.12.2009 AND
S/K18/17 EXHIBITED ON 15.2.2013

九龍塘分區計劃大綱核准圖編號 S/K18/16 及九龍塘分區計劃大綱草圖編號 S/K18/17 之比較
COMPARISON OF THE APPROVED KOWLOON TONG OUTLINE ZONING PLAN No. S/K18/16
AND THE DRAFT KOWLOON TONG OUTLINE ZONING PLAN No. S/K18/17


米 METRES 100 0 100 200 300 400 METRES
SCALE 1 : 5 000 比例尺

規劃署
PLANNING DEPARTMENT



參考編號
REFERENCE No.
R/S/K18/17

圖 PLAN
H - 1

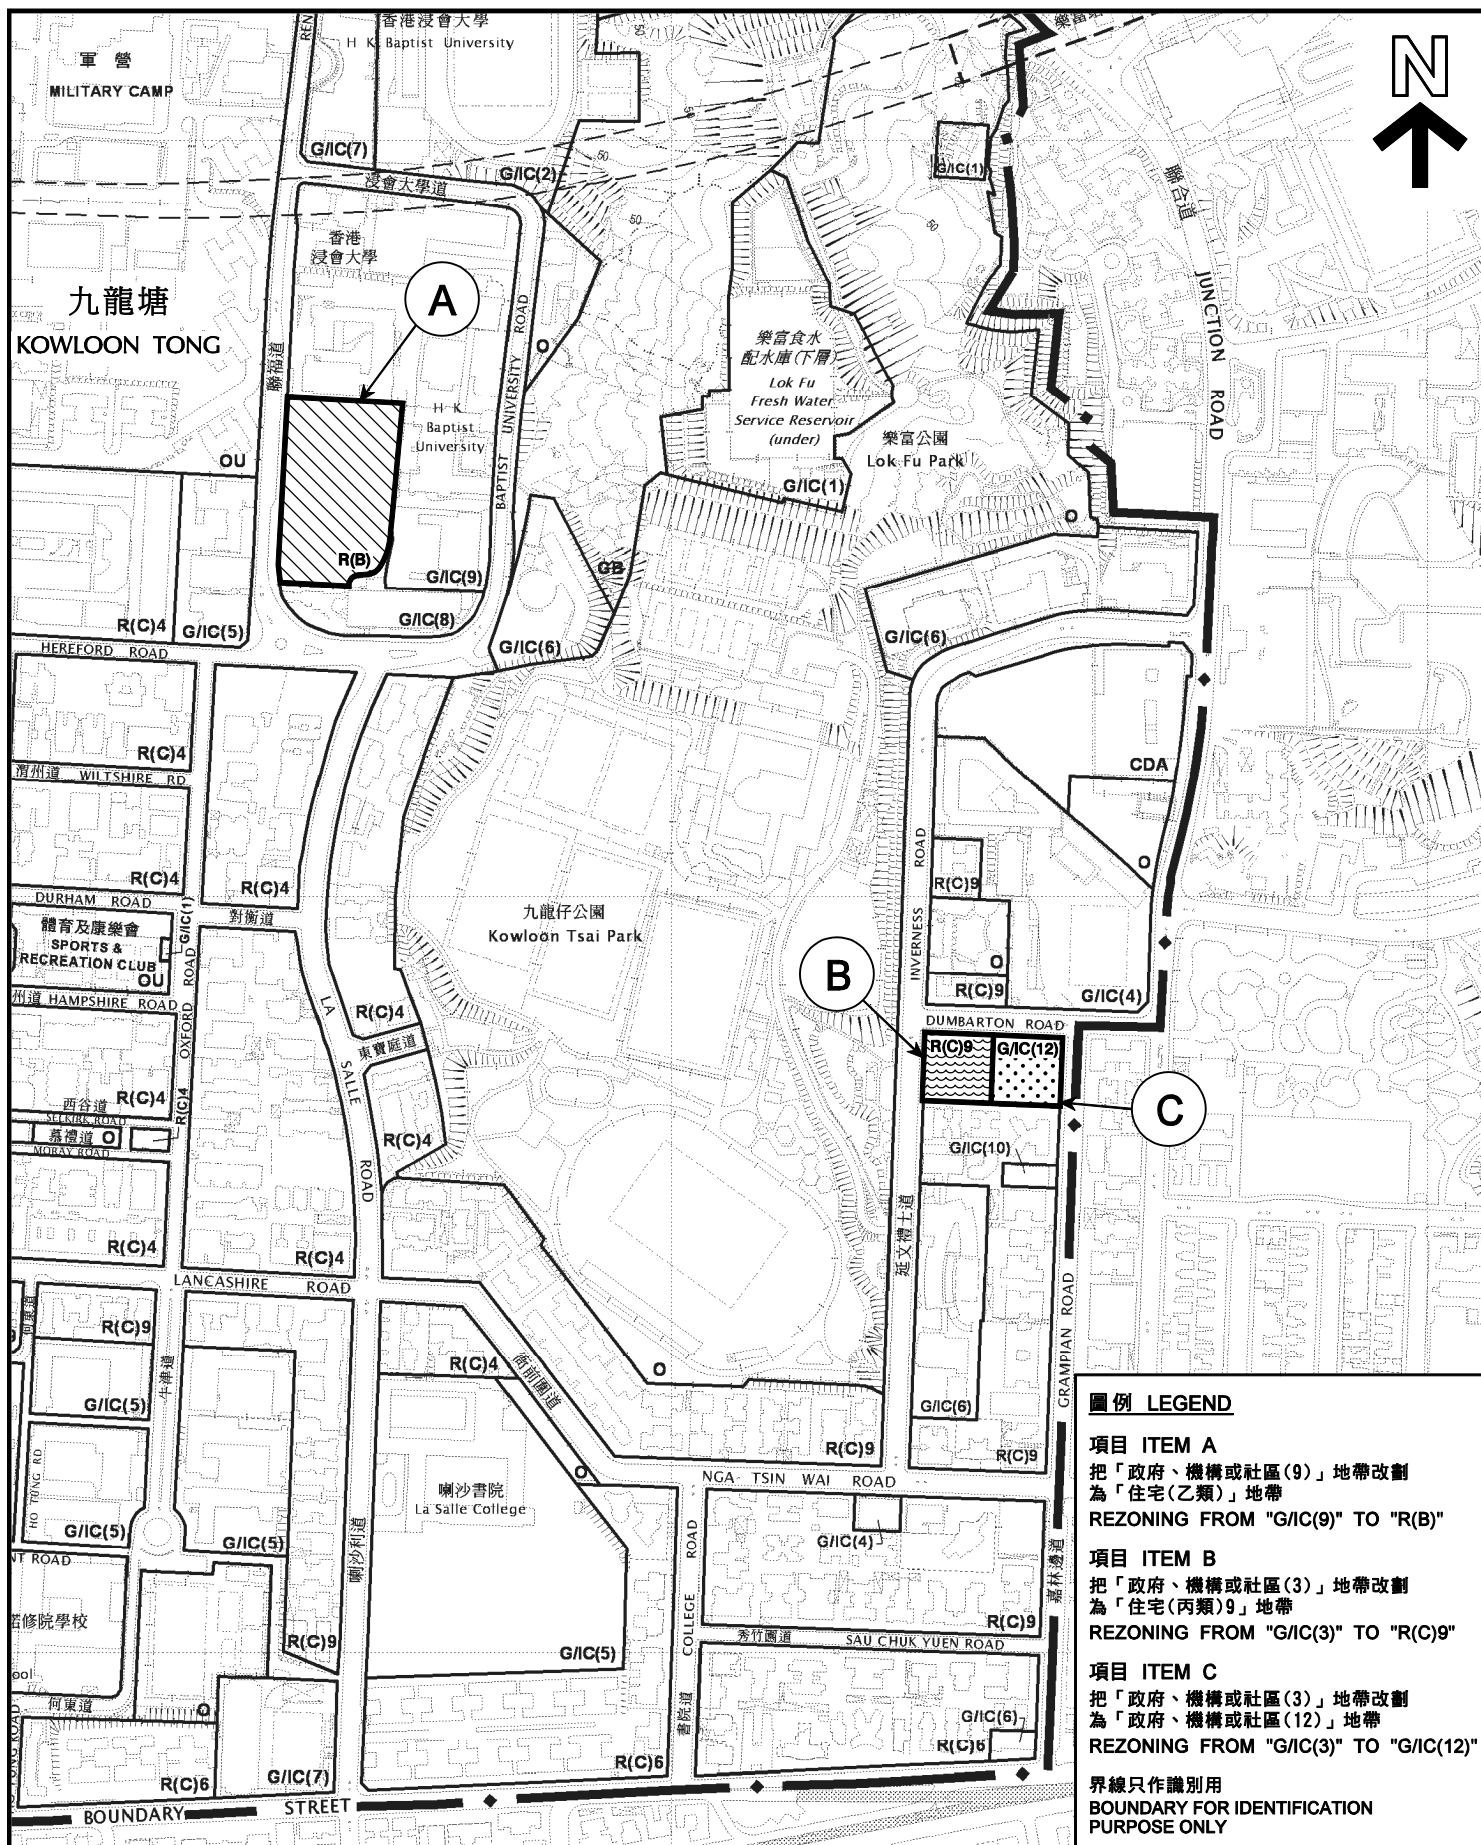

納入分區計劃大綱草圖編號S/K18/17的修訂項目
AMENDMENTS INCORPORATED
INTO DRAFT OZP No. S/K18/17

就九龍塘分區計劃大綱草圖編號S/K18/17提出的
申述個案以及相關意見作出考慮

CONSIDERATION OF REPRESENTATIONS AND RELATED COMMENTS
TO THE DRAFT KOWLOON TONG OUTLINE ZONING PLAN No. S/K18/17

本摘要圖於2014年2月20日擬備，所根據的
資料為於2013年12月20日展示的分區計劃大
綱圖編號S/K18/18
EXTRACT PLAN PREPARED ON 20.2.2014
BASED ON OUTLINE ZONING PLAN No.
S/K18/18 EXHIBITED ON 20.12.2013

SCALE 1 : 5 000 比例尺


米 100 0 100 200 米
METRES

規劃署
PLANNING
DEPARTMENT



參考編號
REFERENCE No.
R/S/K18/17

圖 PLAN
H - 2

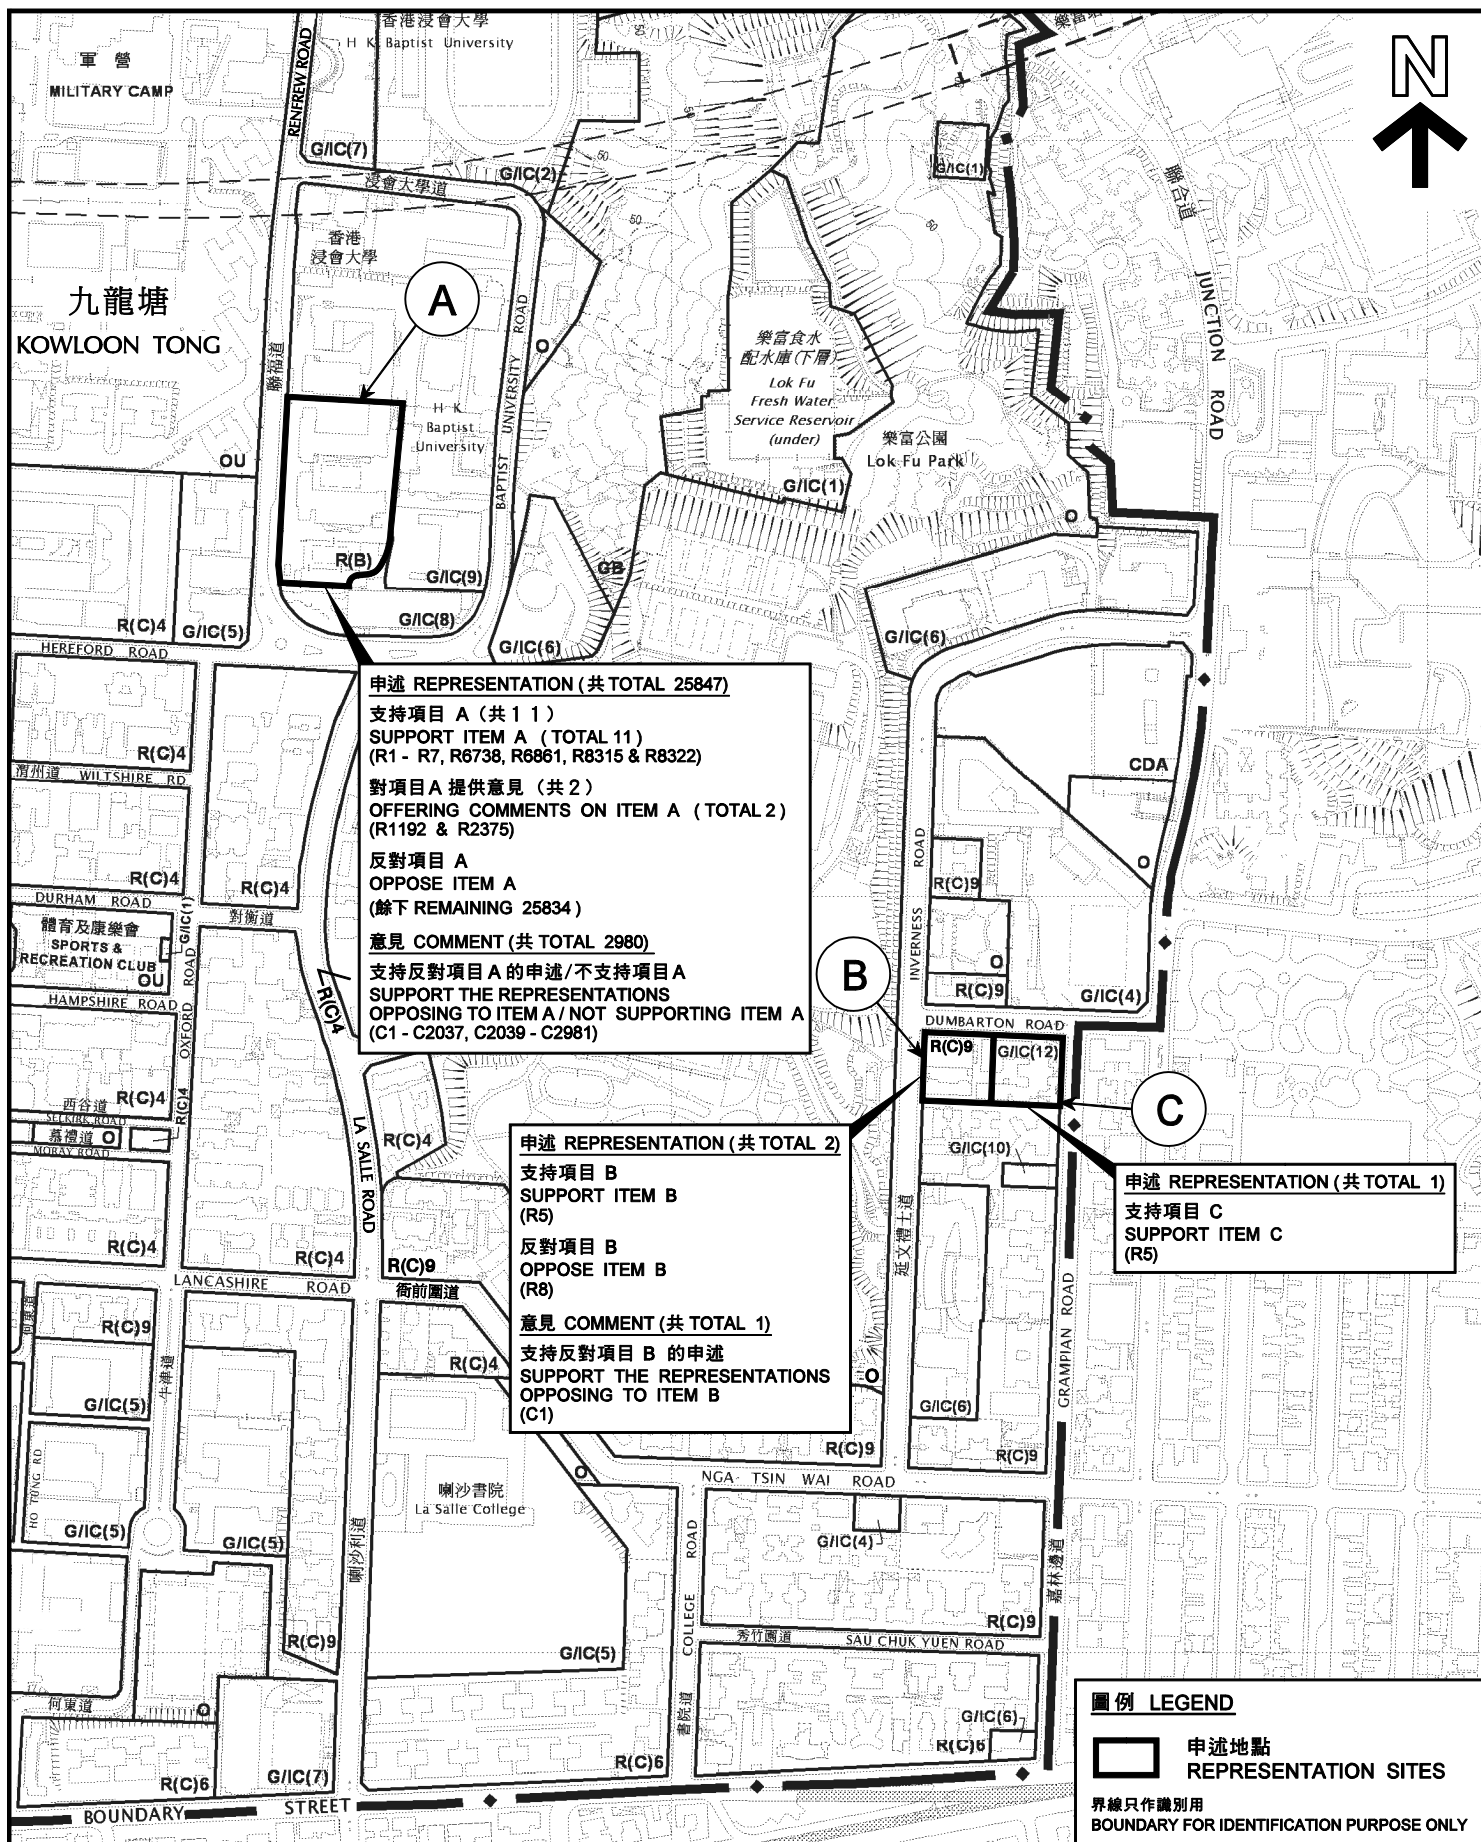

位置圖 LOCATION PLAN

就九龍塘分區計劃大綱草圖編號S/K18/17提出的
 申述個案以及相關意見作出考慮

CONSIDERATION OF REPRESENTATIONS AND RELATED COMMENTS
 TO THE DRAFT KOWLOON TONG OUTLINE ZONING PLAN No. S/K18/17

本摘要圖於2014年3月3日擬備，所根據的
 資料為於2013年12月20日展示的分區計劃大
 綱圖編號S/K18/18
 EXTRACT PLAN PREPARED ON 3.3.2014
 BASED ON OUTLINE ZONING PLAN No.
 S/K18/18 EXHIBITED ON 20.12.2013

SCALE 1:5 000 比例尺
 100 0 100 200
 METRES METRES

規劃署

PLANNING
 DEPARTMENT




參考編號
 REFERENCE No.

R/S/K18/17

圖 PLAN

H - 3

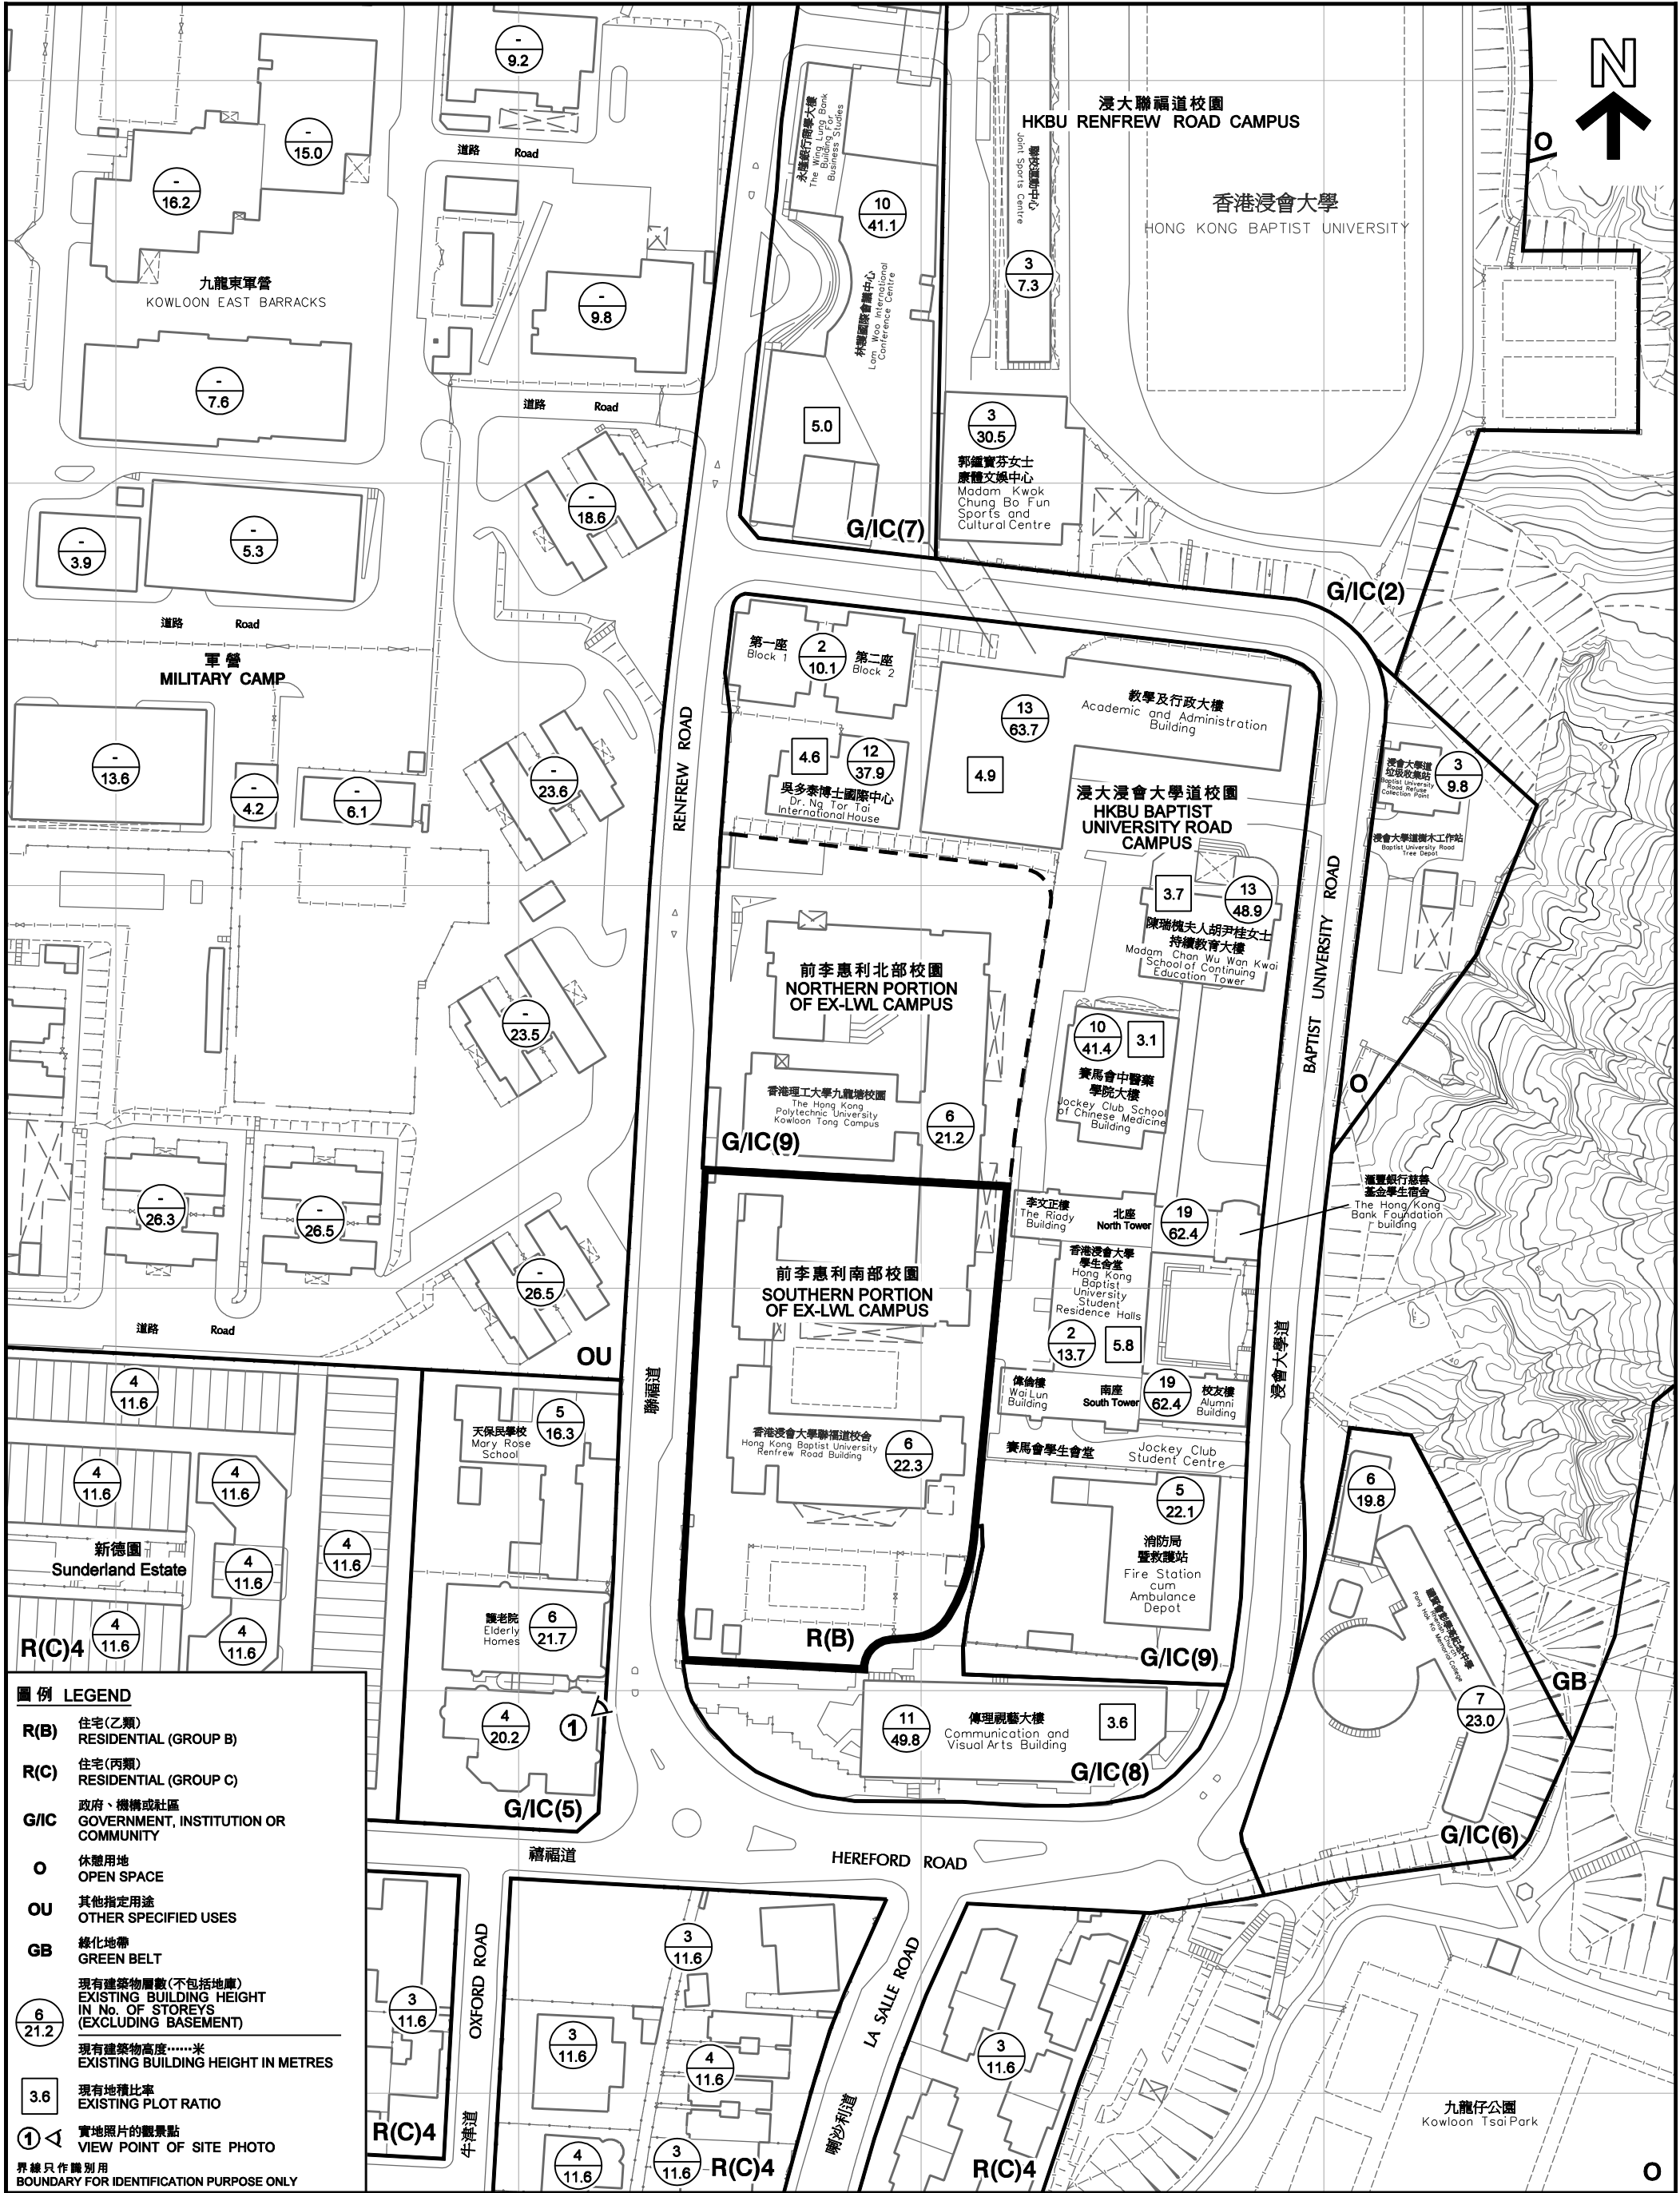

圖例 LEGEND

R(B) 住宅(乙類)
RESIDENTIAL (GROUP B)

R(C) 住宅(丙類)
RESIDENTIAL (GROUP C)

G/IC 政府、機構或社區
GOVERNMENT, INSTITUTION OR COMMUNITY

O 休憩用地
OPEN SPACE

OU 其他指定用途
OTHER SPECIFIED USES

GB 綠化地帶
GREEN BELT

6
21.2
現有建築物層數(不包括地庫)
EXISTING BUILDING HEIGHT
IN No. OF STOREYS
(EXCLUDING BASEMENT)

3.6
現有建築物高度.....米
EXISTING BUILDING HEIGHT IN METRES

3.6
現有地積比率
EXISTING PLOT RATIO

1
實地照片的觀景點
VIEW POINT OF SITE PHOTO

界線只作識別用
BOUNDARY FOR IDENTIFICATION PURPOSE ONLY

平面圖 SITE PLAN

就九龍塘分區計劃大綱草圖編號S/K18/17提出的
申述個案以及相關意見作出考慮
CONSIDERATION OF REPRESENTATIONS AND RELATED COMMENTS
TO THE DRAFT KOWLOON TONG OUTLINE ZONING PLAN No. S/K18/17

本摘要圖於2014年2月24日擬備，所根據的資料為測量圖編號11-NW-10C、10D、15A及15B
EXTRACT PLAN PREPARED ON 24.2.2014
BASED ON SURVEY SHEETS No. 11-NW-10C, 10D, 15A & 15B

米
METRES 20 0 20 40 60 80 100 120 METRES

SCALE 1:1 500 比例尺

規劃署
PLANNING
DEPARTMENT

參考編號
REFERENCE No.
R/S/K18/17

圖 PLAN
H - 4



有關地點
THE SUBJECT SITE

界線只作識別用
BOUNDARY FOR IDENTIFICATION PURPOSE ONLY

實地照片 SITE PHOTO

就九龍塘分區計劃大綱草圖編號S/K18/17提出的
申述個案以及相關意見作出考慮
CONSIDERATION OF REPRESENTATIONS AND RELATED COMMENTS
TO THE DRAFT KOWLOON TONG OUTLINE ZONING PLAN No. S/K18/17

本圖於2014年2月20日擬備，所根據的資料為攝於
2012年11月19日的實地照片
PLAN PREPARED ON 20.2.2014 BASED ON SITE
PHOTO TAKEN ON 19.11.2012

規劃署
PLANNING
DEPARTMENT



參考編號
REFERENCE No.
R/S/K18/17

圖 PLAN
H - 5