


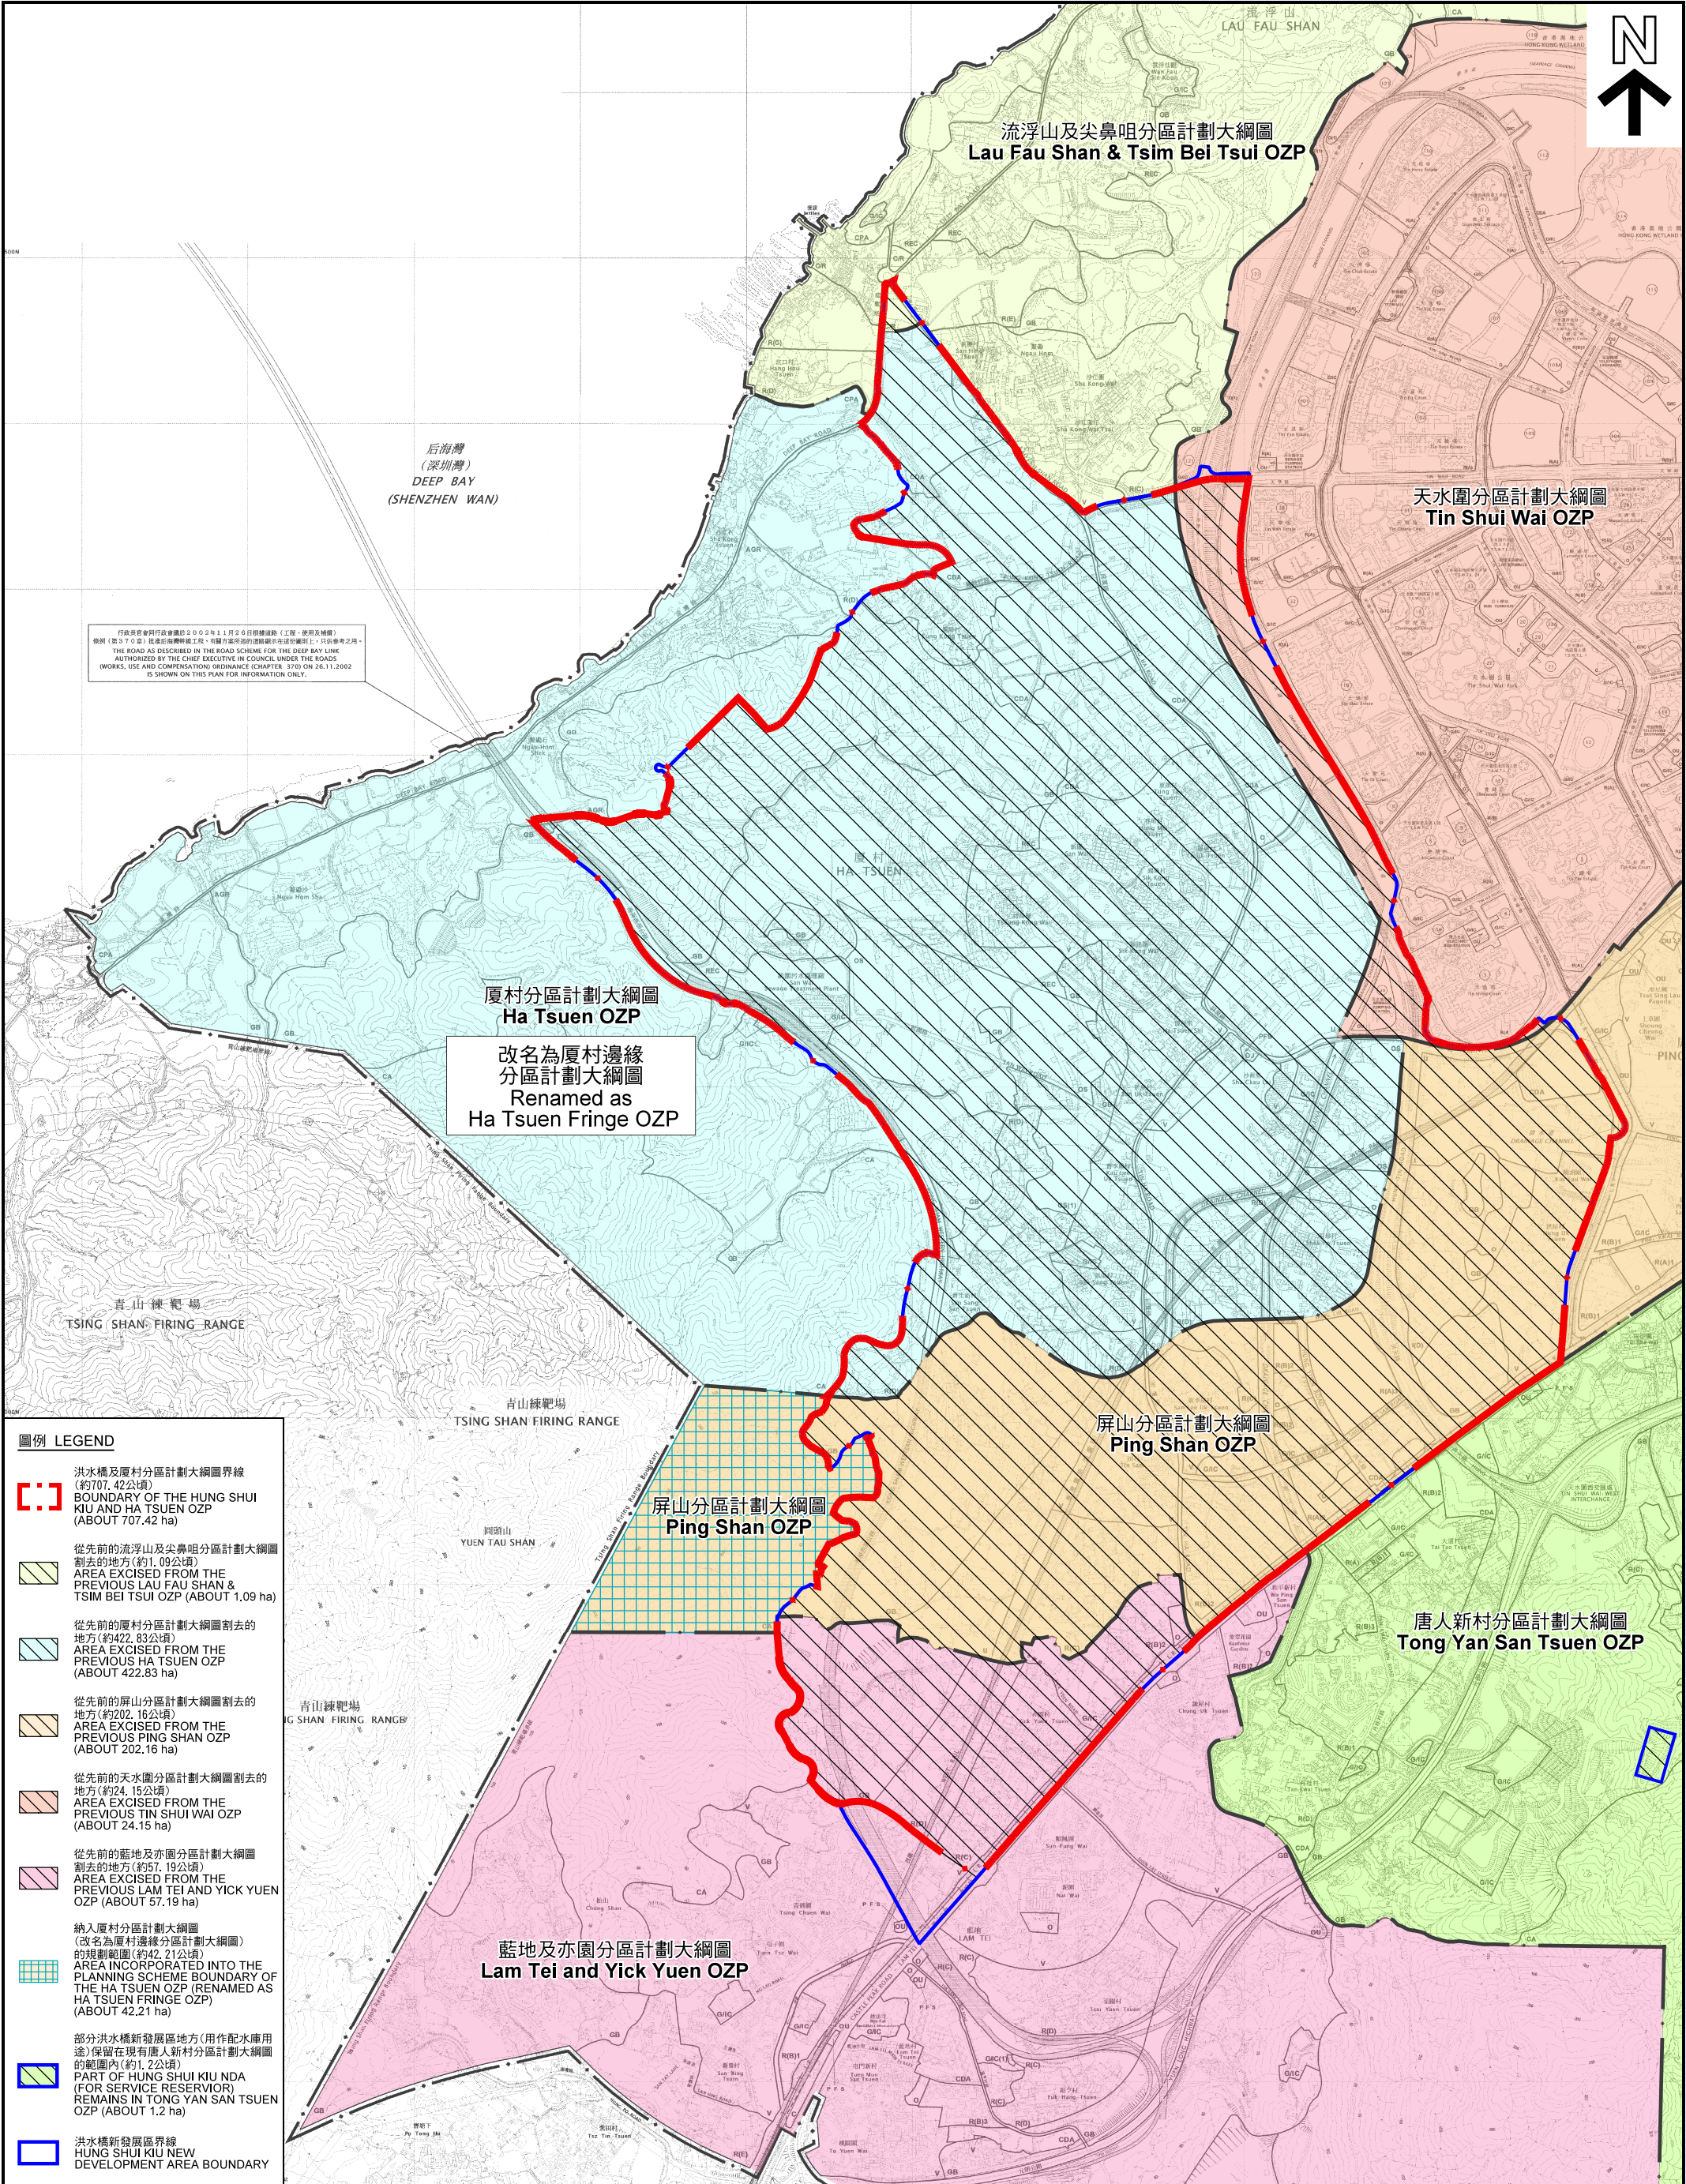

本摘要圖於2018年2月9日擬備，所根據的資料為：
於2005年2月1日核准的分區計劃大綱圖編號 S/YL-LFS/7，
於2006年2月7日核准的分區計劃大綱圖編號 S/YL-TYST/10，
於2008年7月15日核准的分區計劃大綱圖編號 S/TSW/12，
於2009年1月13日核准的分區計劃大綱圖編號 S/YL-HT/10，
於2015年6月2日核准的分區計劃大綱圖編號 S/YL-PS/16 及
於2015年9月8日核准的分區計劃大綱圖編號 S/TM-LTY/8
EXTRACT PLAN PREPARED ON 9.2.2018
BASED ON OUTLINE ZONING PLANS No. S/YL-LFS/7 APPROVED ON 1.2.2005,
S/YL-TYST/10 APPROVED ON 7.2.2006,
S/TSW/12 APPROVED ON 15.7.2008,
S/YL-HT/10 APPROVED ON 13.1.2009,
S/YL-PS/16 APPROVED ON 2.6.2015 AND
S/TM-LTY/8 APPROVED ON 8.9.2015

位置圖 LOCATION PLAN

就流浮山及尖鼻咀分區計劃大綱草圖編號 S/YL-LFS/8、屏山分區計劃大綱草圖編號 S/YL-PS/17、
天水圍分區計劃大綱草圖編號 S/TSW/13、藍地及亦園分區計劃大綱草圖編號 S/TM-LTY/9 以及
厦村邊緣分區計劃大綱草圖編號 S/YL-HTF/11 提出的申述及意見作出考慮

CONSIDERATION OF REPRESENTATIONS AND COMMENTS OF DRAFT LAU FAU SHAN & TSIM BEI TSUI OUTLINE ZONING PLAN No. S/YL-LFS/8,
DRAFT PING SHAN OUTLINE ZONING PLAN No. S/YL-PS/17, DRAFT TIN SHUI WAI OUTLINE ZONING PLAN No. S/TSW/13,
DRAFT LAM TEI AND YICK YUEN OUTLINE ZONING PLAN No. S/TM-LTY/9 & DRAFT HA TSUEN FRINGE OUTLINE ZONING PLAN No. S/YL-HTF/11


SCALE 1 : 18 000 比例尺

米 200 0 200 400 600 800 米
METRES

規劃署
PLANNING
DEPARTMENT

參考編號
REFERENCE No.
M/YLW/18/9

圖 PLAN
H-1

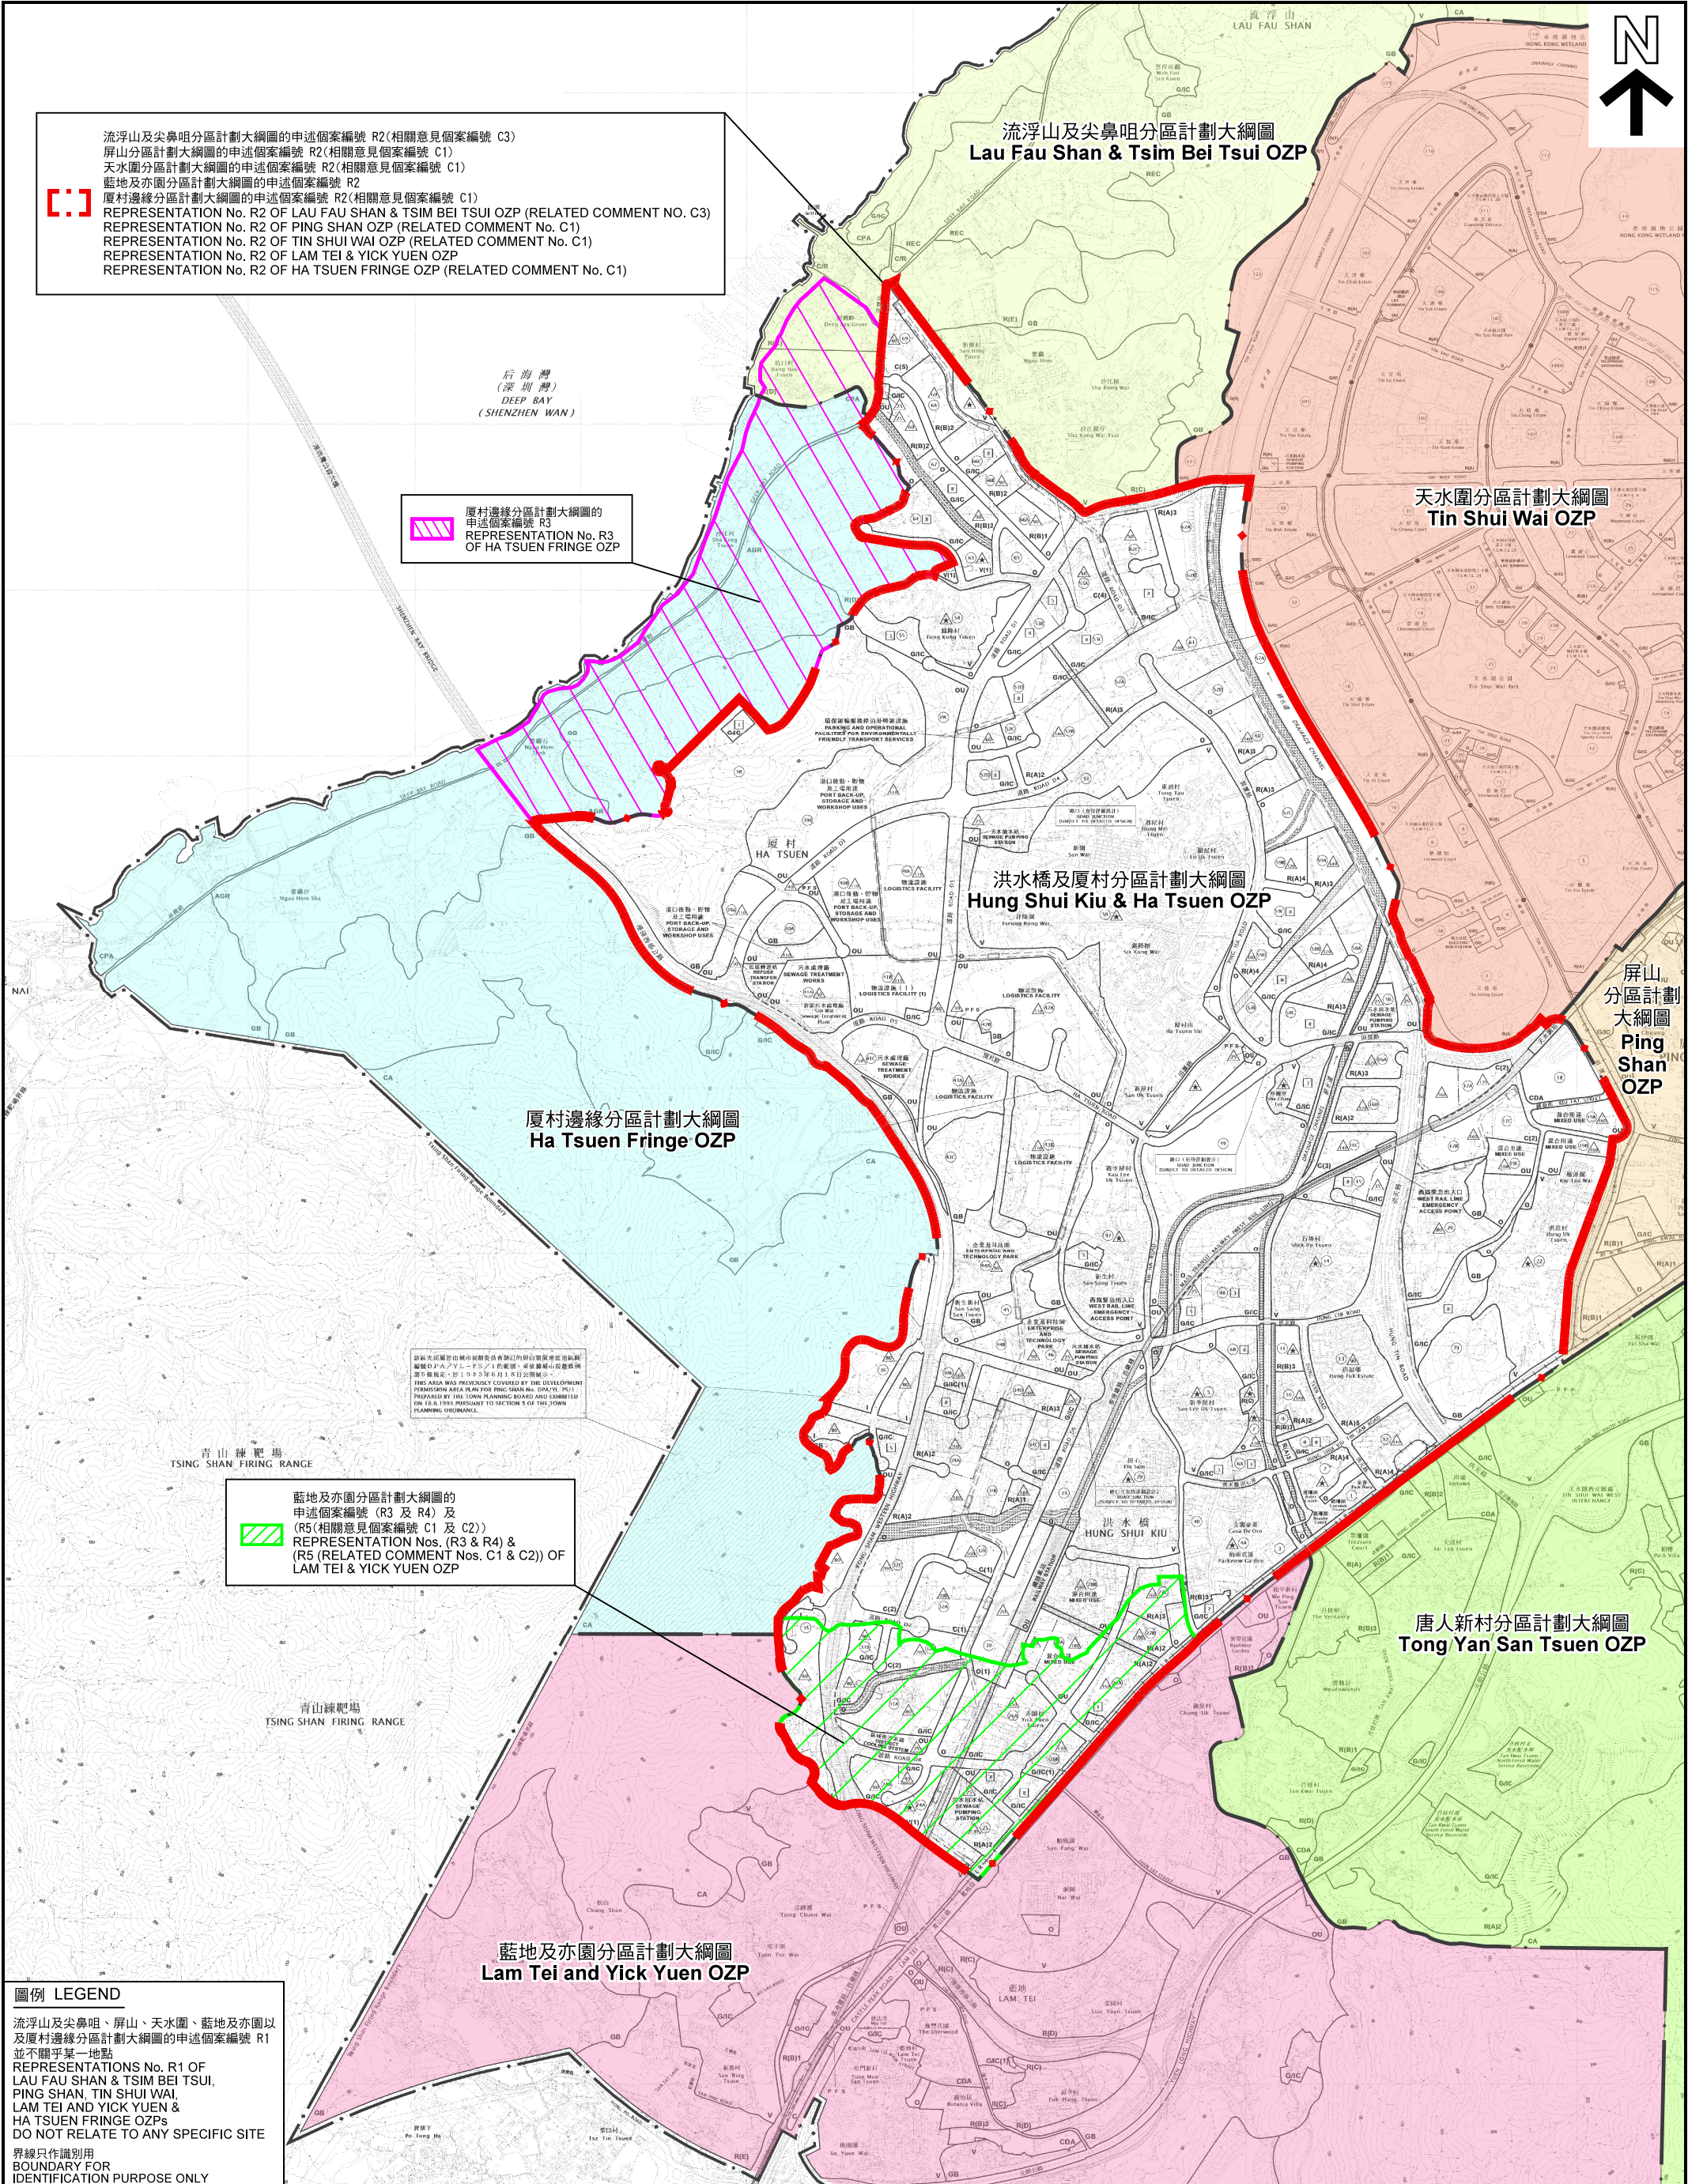

本摘要圖於2018年2月12日擬備，所根據的資料為：
於2017年5月26日展示的分區計劃大綱圖編號 S/YL-LFS/8、
於2017年5月26日展示的分區計劃大綱圖編號 S/YL-PS/17、
於2017年5月26日展示的分區計劃大綱圖編號 S/TSW/13、
於2017年5月26日展示的分區計劃大綱圖編號 S/TM-LTY/9、
於2017年5月26日展示的分區計劃大綱圖編號 S/YL-HTF/11及
於2017年9月29日展示的分區計劃大綱圖編號 S/YL-TYST/11
EXTRACT PLAN PREPARED ON 12.2.2018
BASED ON OUTLINE ZONING PLANS No.
S/YL-LFS/8 EXHIBITED ON 26.5.2017,
S/YL-PS/17 EXHIBITED ON 26.5.2017,
S/TSW/13 EXHIBITED ON 26.5.2017,
S/TM-LTY/9 EXHIBITED ON 26.5.2017,
S/YL-HTF/11 EXHIBITED ON 26.5.2017 AND
S/YL-TYST/11 EXHIBITED ON 29.9.2017

圖例 LEGEND

流浮山及尖鼻咀、屏山、天水圍、藍地及亦園以及厦村邊緣分區計劃大綱圖的申述個案編號 R1 並不關乎某一地點
REPRESENTATIONS No. R1 OF LAU FAU SHAN & TSIM BEI TSUI, PING SHAN, TIN SHUI WAI, LAM TEI AND YICK YUEN & HA TSUEN FRINGE OZPs DO NOT RELATE TO ANY SPECIFIC SITE

界線只作識別用
BOUNDARY FOR IDENTIFICATION PURPOSE ONLY

申述地點位置圖 LOCATION PLAN OF REPRESENTATION SITES

就流浮山及尖鼻咀分區計劃大綱草圖編號 S/YL-LFS/8、屏山分區計劃大綱草圖編號 S/YL-PS/17、
天水圍分區計劃大綱草圖編號 S/TSW/13、藍地及亦園分區計劃大綱草圖編號 S/TM-LTY/9 以及
厦村邊緣分區計劃大綱草圖編號 S/YL-HTF/11 提出的申述及意見作出考慮

CONSIDERATION OF REPRESENTATIONS AND COMMENTS OF DRAFT LAU FAU SHAN & TSIM BEI TSUI OUTLINE ZONING PLAN No. S/YL-LFS/8,
DRAFT PING SHAN OUTLINE ZONING PLAN No. S/YL-PS/17, DRAFT TIN SHUI WAI OUTLINE ZONING PLAN No. S/TSW/13,
DRAFT LAM TEI AND YICK YUEN OUTLINE ZONING PLAN No. S/TM-LTY/9 & DRAFT HA TSUEN FRINGE OUTLINE ZONING PLAN No. S/YL-HTF/11


SCALE 1 : 18 000 比例尺

米 200 0 200 400 600 800 米
METRES

規劃署
PLANNING
DEPARTMENT

參考編號
REFERENCE No.
M/YLW/18/9

圖 PLAN
H-2

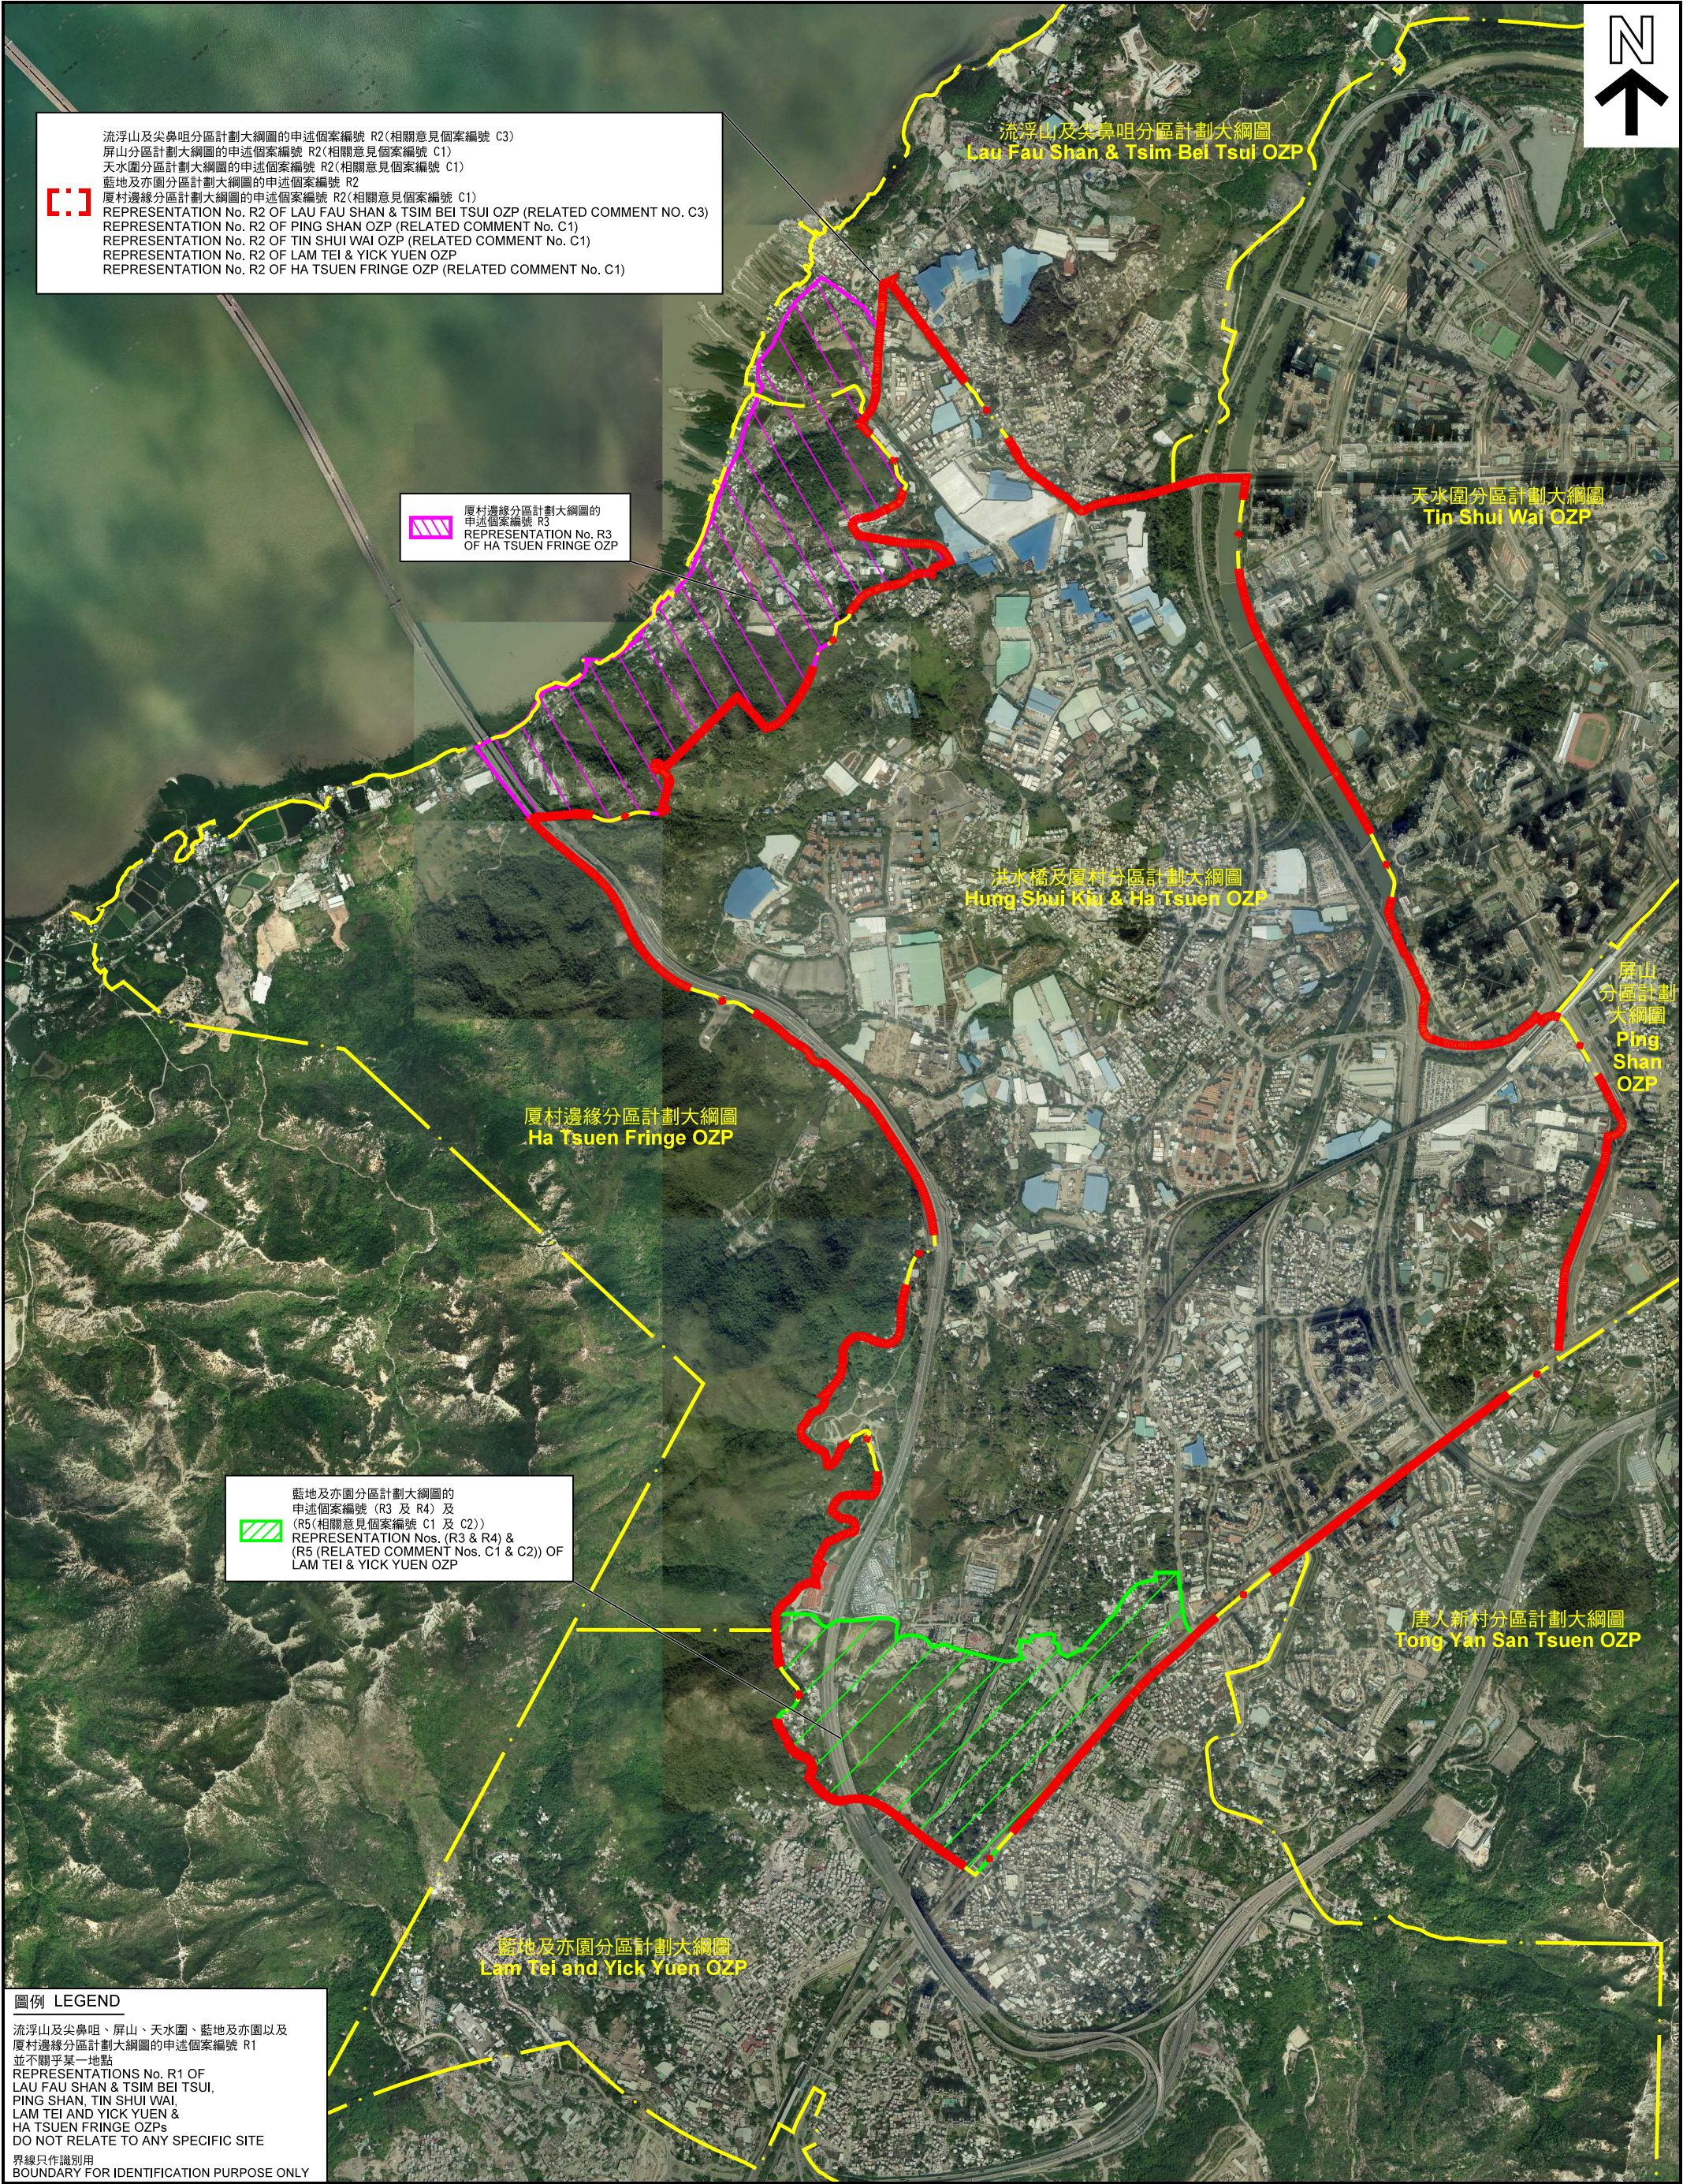



流浮山及尖鼻咀分區計劃大綱圖的申述個案編號 R2(相關意見個案編號 C3)
屏山分區計劃大綱圖的申述個案編號 R2(相關意見個案編號 C1)
天水圍分區計劃大綱圖的申述個案編號 R2(相關意見個案編號 C1)
藍地及亦園分區計劃大綱圖的申述個案編號 R2
厦村邊緣分區計劃大綱圖的申述個案編號 R2(相關意見個案編號 C1)
REPRESENTATION No. R2 OF LAU FAU SHAN & TSIM BEI TSUI OZP (RELATED COMMENT NO. C3)
REPRESENTATION No. R2 OF PING SHAN OZP (RELATED COMMENT No. C1)
REPRESENTATION No. R2 OF TIN SHUI WAI OZP (RELATED COMMENT No. C1)
REPRESENTATION No. R2 OF LAM TEI & YICK YUEN OZP
REPRESENTATION No. R2 OF HA TSUEN FRINGE OZP (RELATED COMMENT No. C1)

厦村邊緣分區計劃大綱圖的申述個案編號 R3
REPRESENTATION No. R3 OF HA TSUEN FRINGE OZP

藍地及亦園分區計劃大綱圖的申述個案編號 (R3 及 R4) 及 (R5(相關意見個案編號 C1 及 C2))
REPRESENTATION Nos. (R3 & R4) & (R5 (RELATED COMMENT Nos. C1 & C2)) OF LAM TEI & YICK YUEN OZP

圖例 LEGEND
流浮山及尖鼻咀、屏山、天水圍、藍地及亦園以及厦村邊緣分區計劃大綱圖的申述個案編號 R1 並不關乎某一地點
REPRESENTATIONS No. R1 OF LAU FAU SHAN & TSIM BEI TSUI, PING SHAN, TIN SHUI WAI, LAM TEI AND YICK YUEN & HA TSUEN FRINGE OZPs
DO NOT RELATE TO ANY SPECIFIC SITE
界線只作識別用
BOUNDARY FOR IDENTIFICATION PURPOSE ONLY

本摘要圖於2018年2月12日擬備， 所根據的資料為地政總署 於2016年12月1日拍得的數碼正射影像圖及 於2015年12月發行的數碼正射影像圖DOP5000 EXTRACT PLAN PREPARED ON 12.2.2018 BASED ON DIGITAL ORTHOPHOTO TAKEN ON 1.12.2016 & DOP5000 (DEC 2015 RELEASE) BY LANDS DEPARTMENT	航攝照片 AERIAL PHOTO 就流浮山及尖鼻咀分區計劃大綱草圖編號 S/YL-LFS/8、屏山分區計劃大綱草圖編號 S/YL-PS/17、 天水圍分區計劃大綱草圖編號 S/TSW/13、藍地及亦園分區計劃大綱草圖編號 S/TM-LTY/9 以及 厦村邊緣分區計劃大綱草圖編號 S/YL-HTF/11 提出的申述及意見作出考慮 CONSIDERATION OF REPRESENTATIONS AND COMMENTS OF DRAFT LAU FAU SHAN & TSIM BEI TSUI OUTLINE ZONING PLAN No. S/YL-LFS/8, DRAFT PING SHAN OUTLINE ZONING PLAN No. S/YL-PS/17, DRAFT TIN SHUI WAI OUTLINE ZONING PLAN No. S/TSW/13, DRAFT LAM TEI AND YICK YUEN OUTLINE ZONING PLAN No. S/TM-LTY/9 & DRAFT HA TSUEN FRINGE OUTLINE ZONING PLAN No. S/YL-HTF/11 SCALE 1 : 18 000 比例尺 米 200 0 200 400 600 800 米 METRES		規劃署 PLANNING DEPARTMENT	
	參考編號 REFERENCE No. M/YLW/18/9		圖 PLAN H-3	

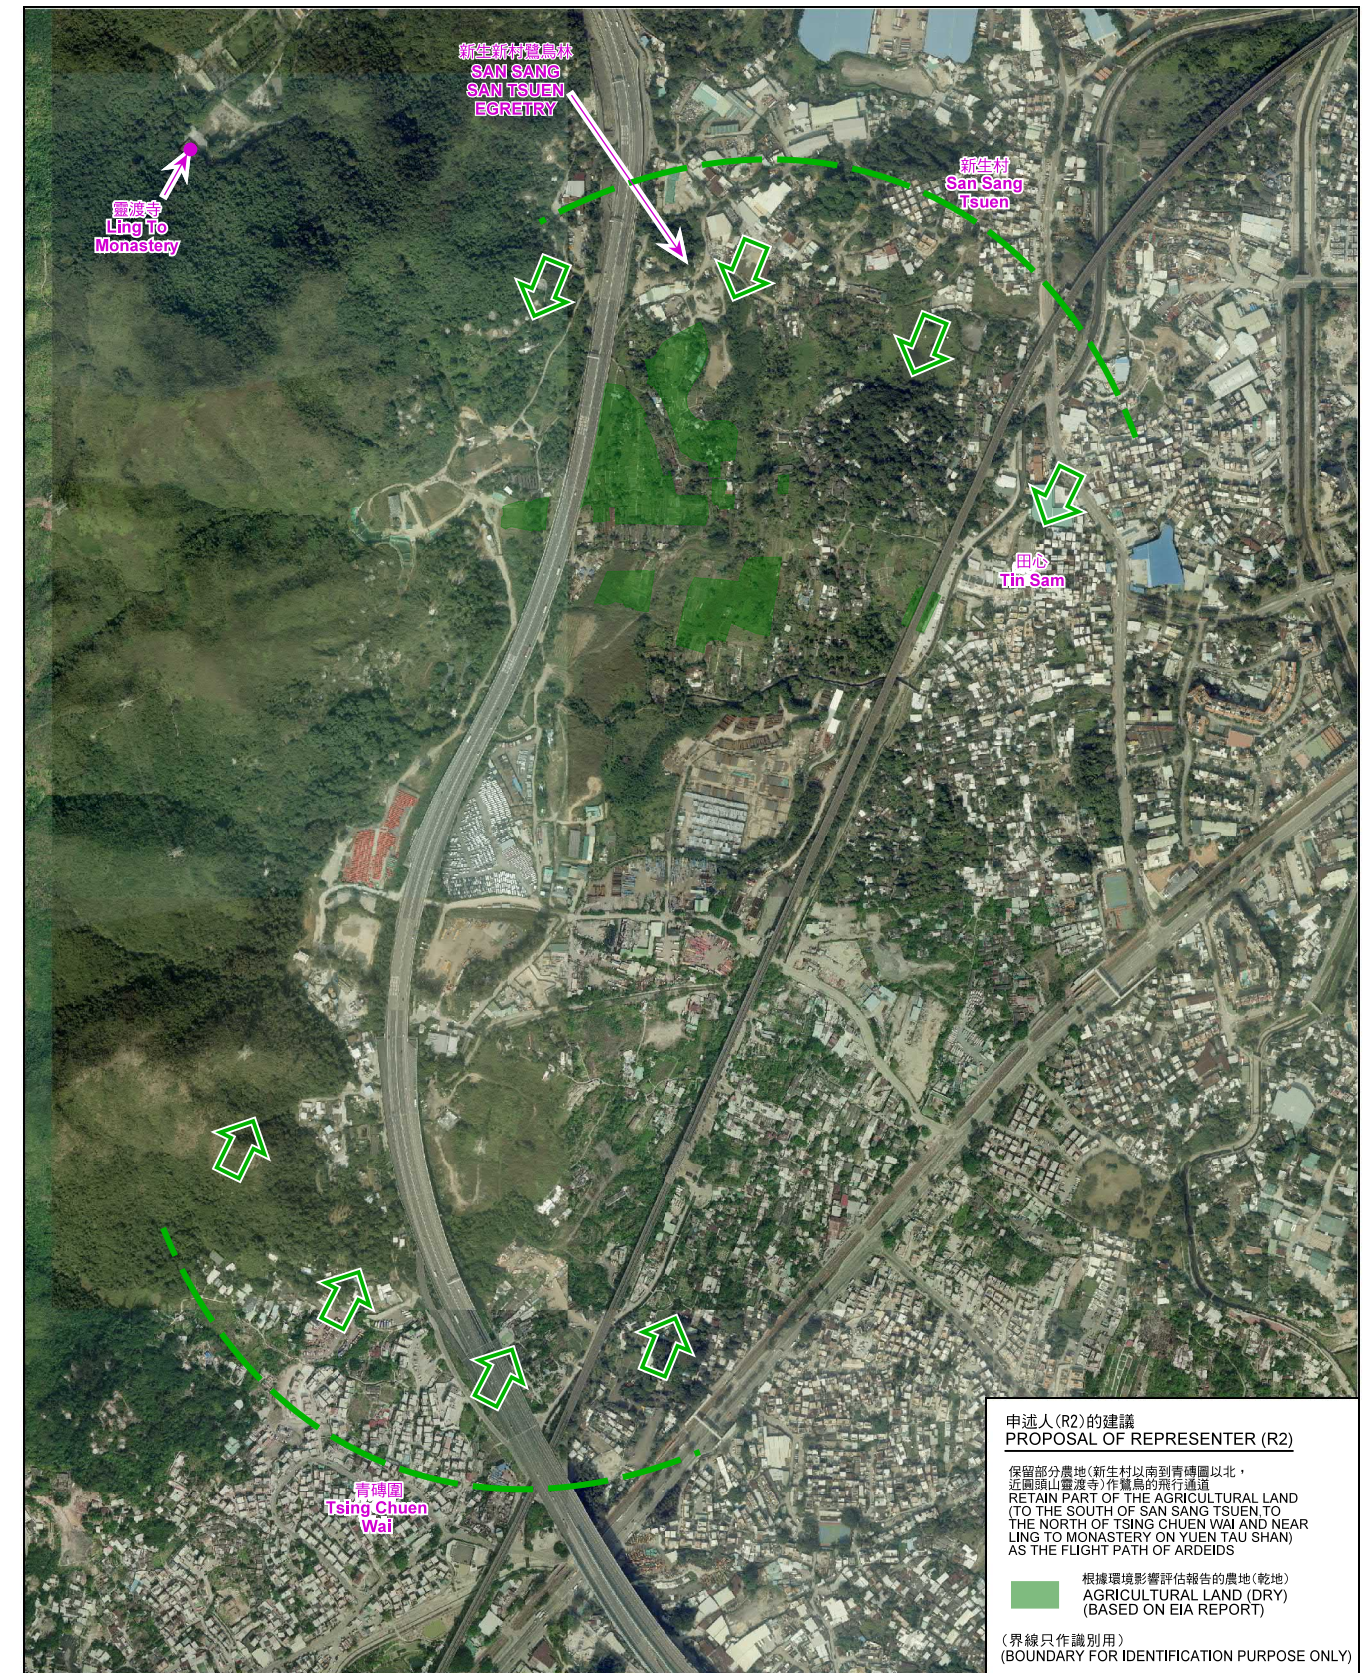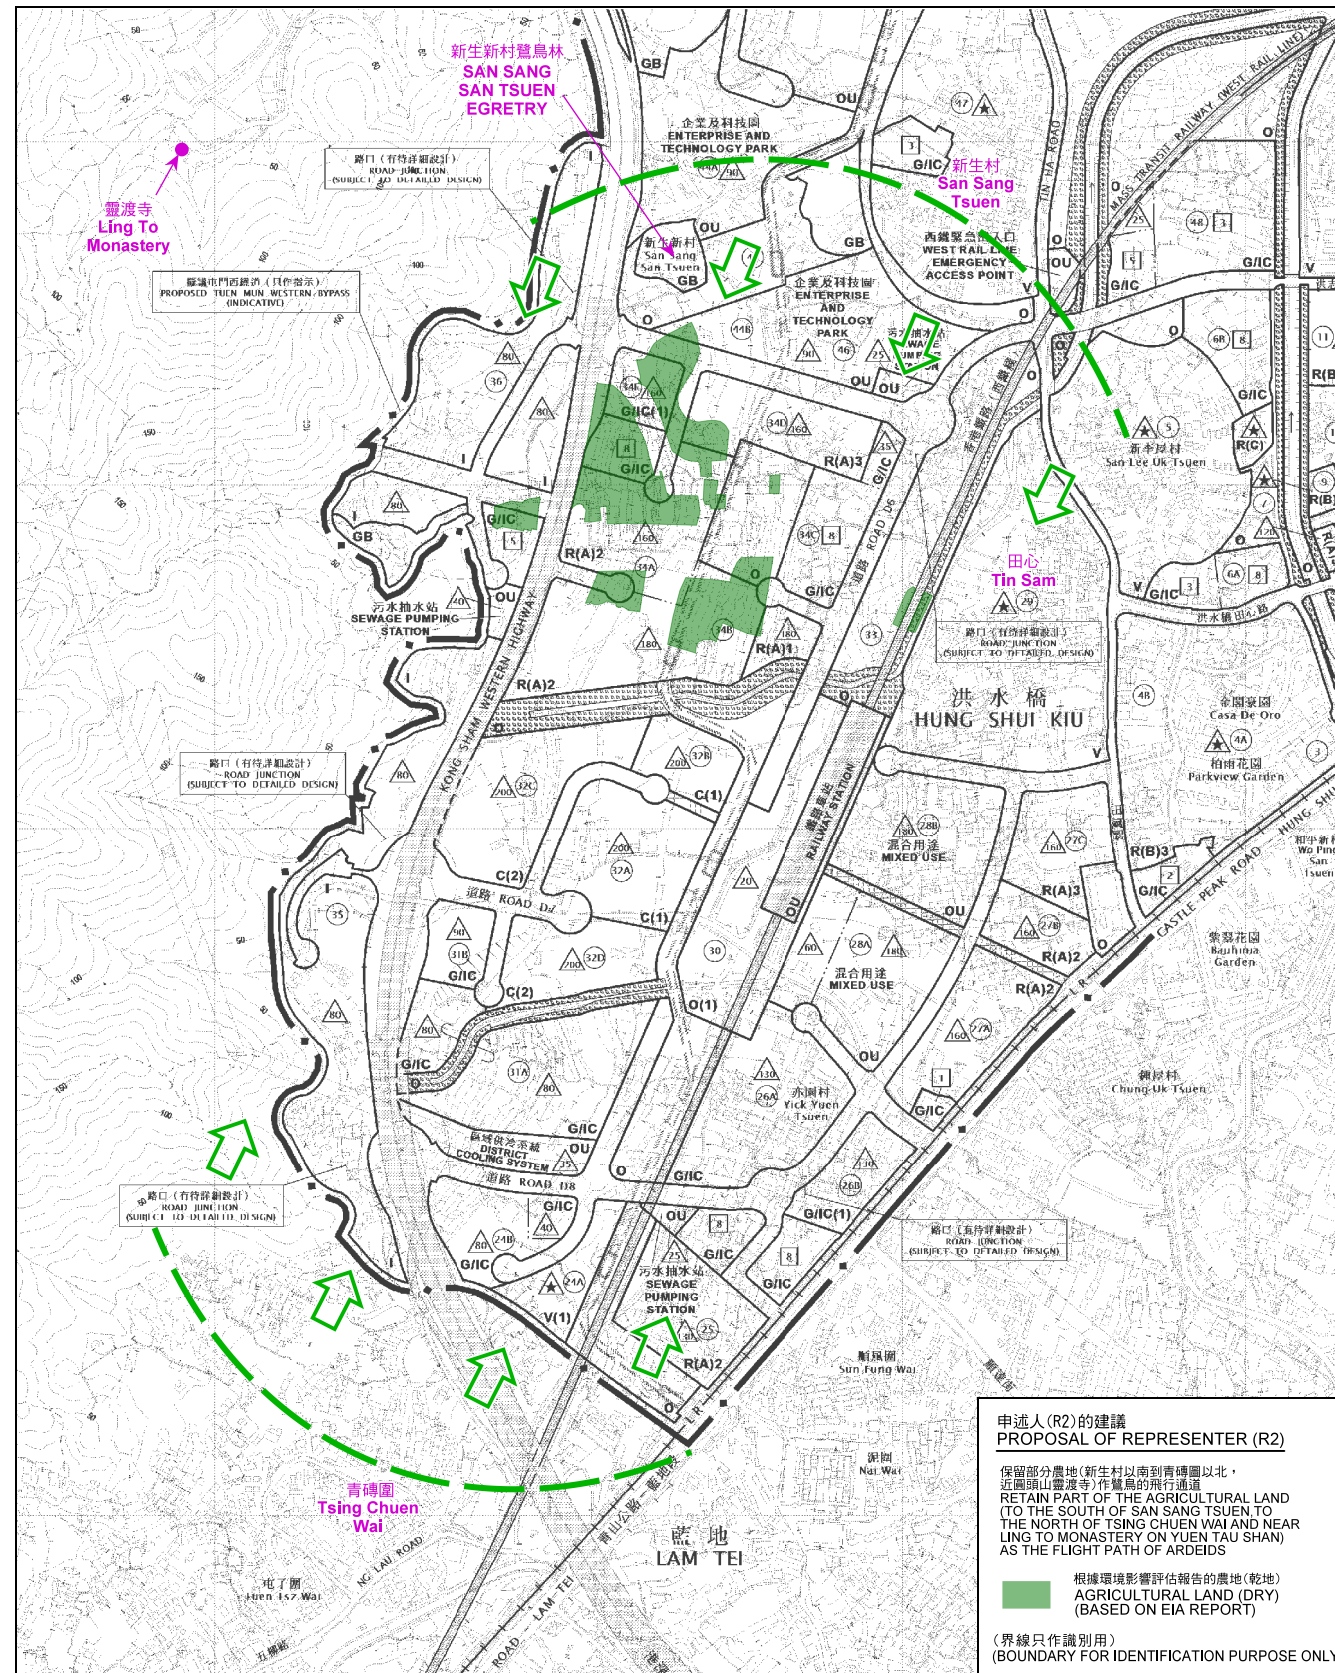

本摘要圖於2018年2月9日擬備，
所根據的資料為於2017年5月26日
展示的分區計劃大綱圖編號 S/HSK/1，
地政總署於2016年12月1日拍得的數碼正射影像圖及
於2015年12月發行的數碼正射影像圖DOP5000
EXTRACT PLAN PREPARED ON 9.2.2018
BASED ON OUTLINE ZONING PLAN No. S/HSK/1 EXHIBITED ON 26.5.2017,
DIGITAL ORTHOPHOTO TAKEN ON 1.12.2016
& DOP5000 (DEC 2015 RELEASE)
BY LANDS DEPARTMENT

流浮山及尖鼻咀、屏山、天水圍、藍地及亦園以及厦村邊緣分區計劃大綱草圖的申述人(R2)的建議
PROPOSAL REPRESENTATIONS (R2) OF DRAFT LAU FAU SHAN & TSIM BEI TSUI, PING SHAN,
TIN SHUI WAI, LAM TEI AND YICK YUEN & HA TSUEN FRINGE OUTLINE ZONING PLAN


就流浮山及尖鼻咀分區計劃大綱草圖編號 S/YL-LFS/8、屏山分區計劃大綱草圖編號 S/YL-PS/17、
天水圍分區計劃大綱草圖編號 S/TSW/13、藍地及亦園分區計劃大綱草圖編號 S/TM-LTY/9 以及
厦村邊緣分區計劃大綱草圖編號 S/YL-HTF/11 提出的申述及意見作出考慮
CONSIDERATION OF REPRESENTATIONS AND COMMENTS OF DRAFT LAU FAU SHAN & TSIM BEI TSUI OUTLINE ZONING PLAN No. S/YL-LFS/8,
DRAFT PING SHAN OUTLINE ZONING PLAN No. S/YL-PS/17, DRAFT TIN SHUI WAI OUTLINE ZONING PLAN No. S/TSW/13,
DRAFT LAM TEI AND YICK YUEN OUTLINE ZONING PLAN No. S/TM-LTY/9 & DRAFT HA TSUEN FRINGE OUTLINE ZONING PLAN No. S/YL-HTF/11

規劃署
PLANNING DEPARTMENT



參考編號 REFERENCE No.
M/YLW/18/9

圖 PLAN
H-4

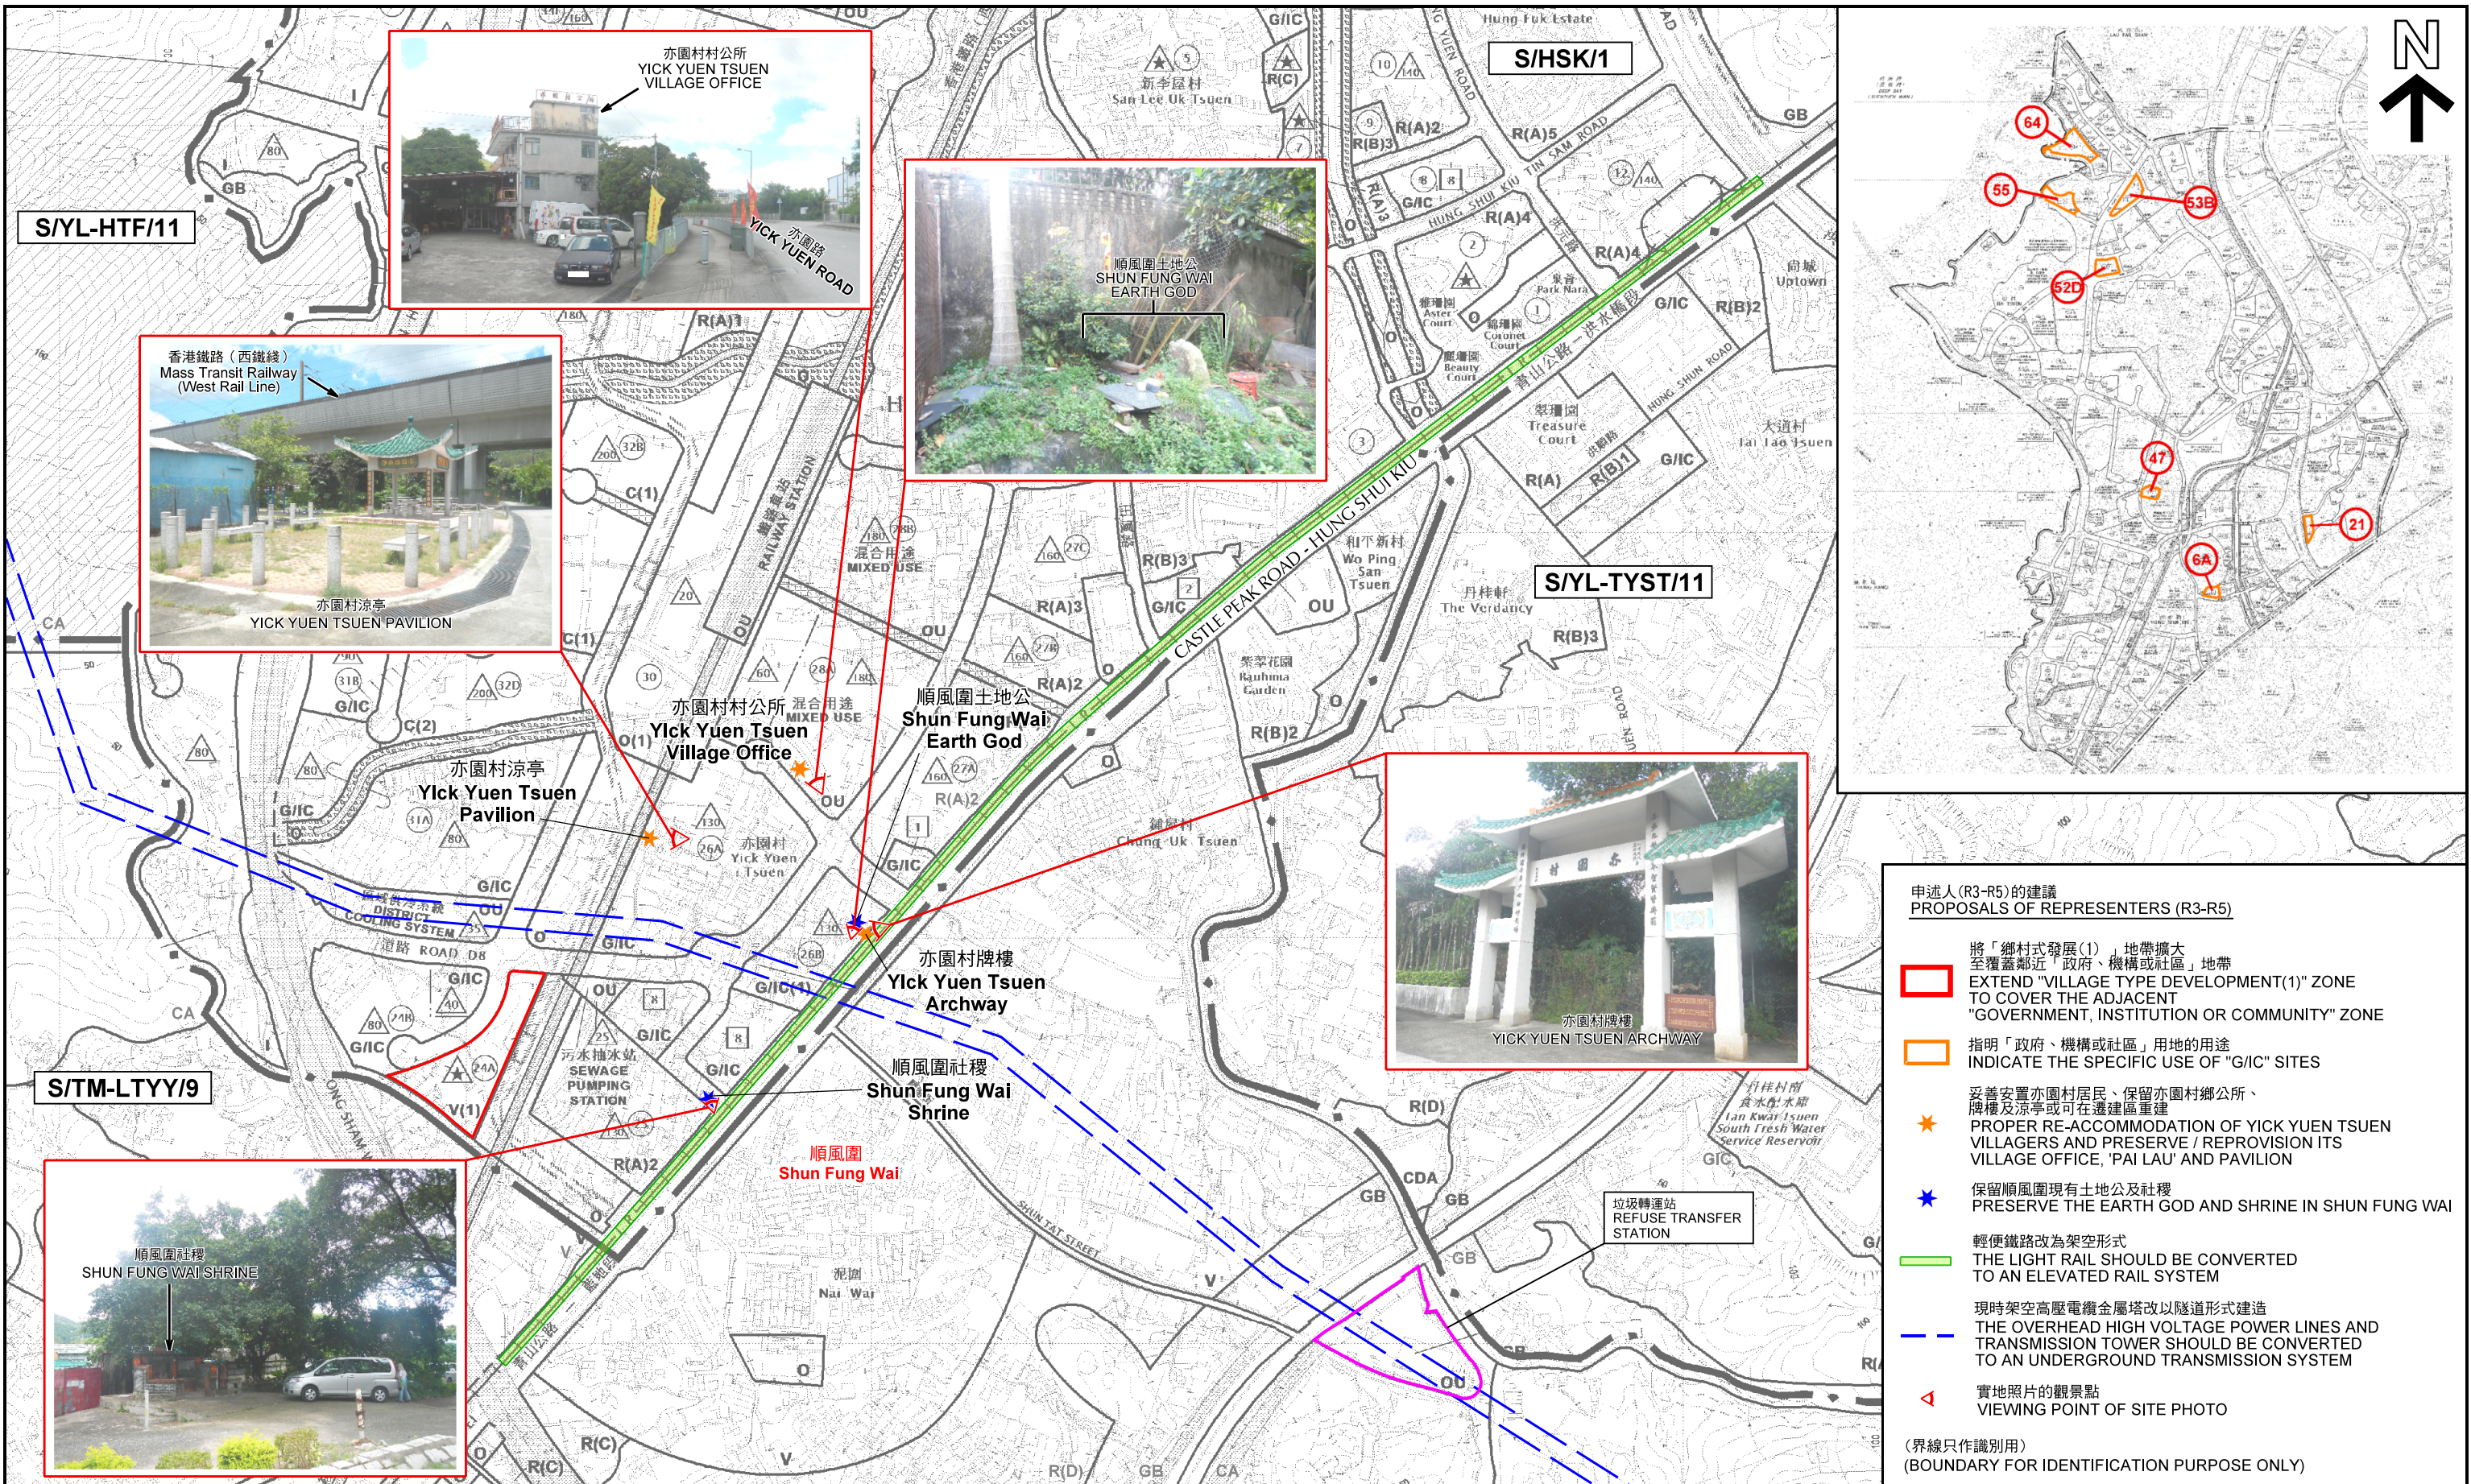

本摘要圖於2018年2月13日擬備，所根據的資料為
於2017年5月26日展示的分區計劃大綱圖編號
S/HSK/1、S/TM-LTY/9 和 S/YL-HTF/11 以及
於2017年9月29日展示的分區計劃大綱圖編號 S/YL-TYST/11
EXTRACT PLAN PREPARED ON 13.2.2018
BASED ON OUTLINE ZONING PLANS No.
S/HSK/1, S/TM-LTY/9 & S/YL-HTF/11
EXHIBITED ON 26.5.2017 AND
S/YL-TYST/11 EXHIBITED ON 29.9.2017

藍地及亦園分區計劃大綱草圖的申述人(R3-R5)的建議
PROPOSAL REPRESENTATIONS (R3-R5) OF DRAFT LAM TEI AND YICK YUEN OUTLINE ZONING PLAN


就流浮山及尖鼻咀分區計劃大綱草圖編號 S/YL-LFS/8、屏山分區計劃大綱草圖編號 S/YL-PS/17、
天水圍分區計劃大綱草圖編號 S/TSW/13、藍地及亦園分區計劃大綱草圖編號 S/TM-LTY/9 以及
厦村邊緣分區計劃大綱草圖編號 S/YL-HTF/11 提出的申述及意見作出考慮
CONSIDERATION OF REPRESENTATIONS AND COMMENTS OF DRAFT LAU FAU SHAN & TSIM BEI TSUI OUTLINE ZONING PLAN No. S/YL-LFS/8,
DRAFT PING SHAN OUTLINE ZONING PLAN No. S/YL-PS/17, DRAFT TIN SHUI WAI OUTLINE ZONING PLAN No. S/TSW/13,
DRAFT LAM TEI AND YICK YUEN OUTLINE ZONING PLAN No. S/TM-LTY/9 & DRAFT HA TSUEN FRINGE OUTLINE ZONING PLAN No. S/YL-HTF/11

規劃署
PLANNING DEPARTMENT



參考編號 REFERENCE No.
R/S/TM-LTY/9-3 to 5

圖 PLAN
H-5

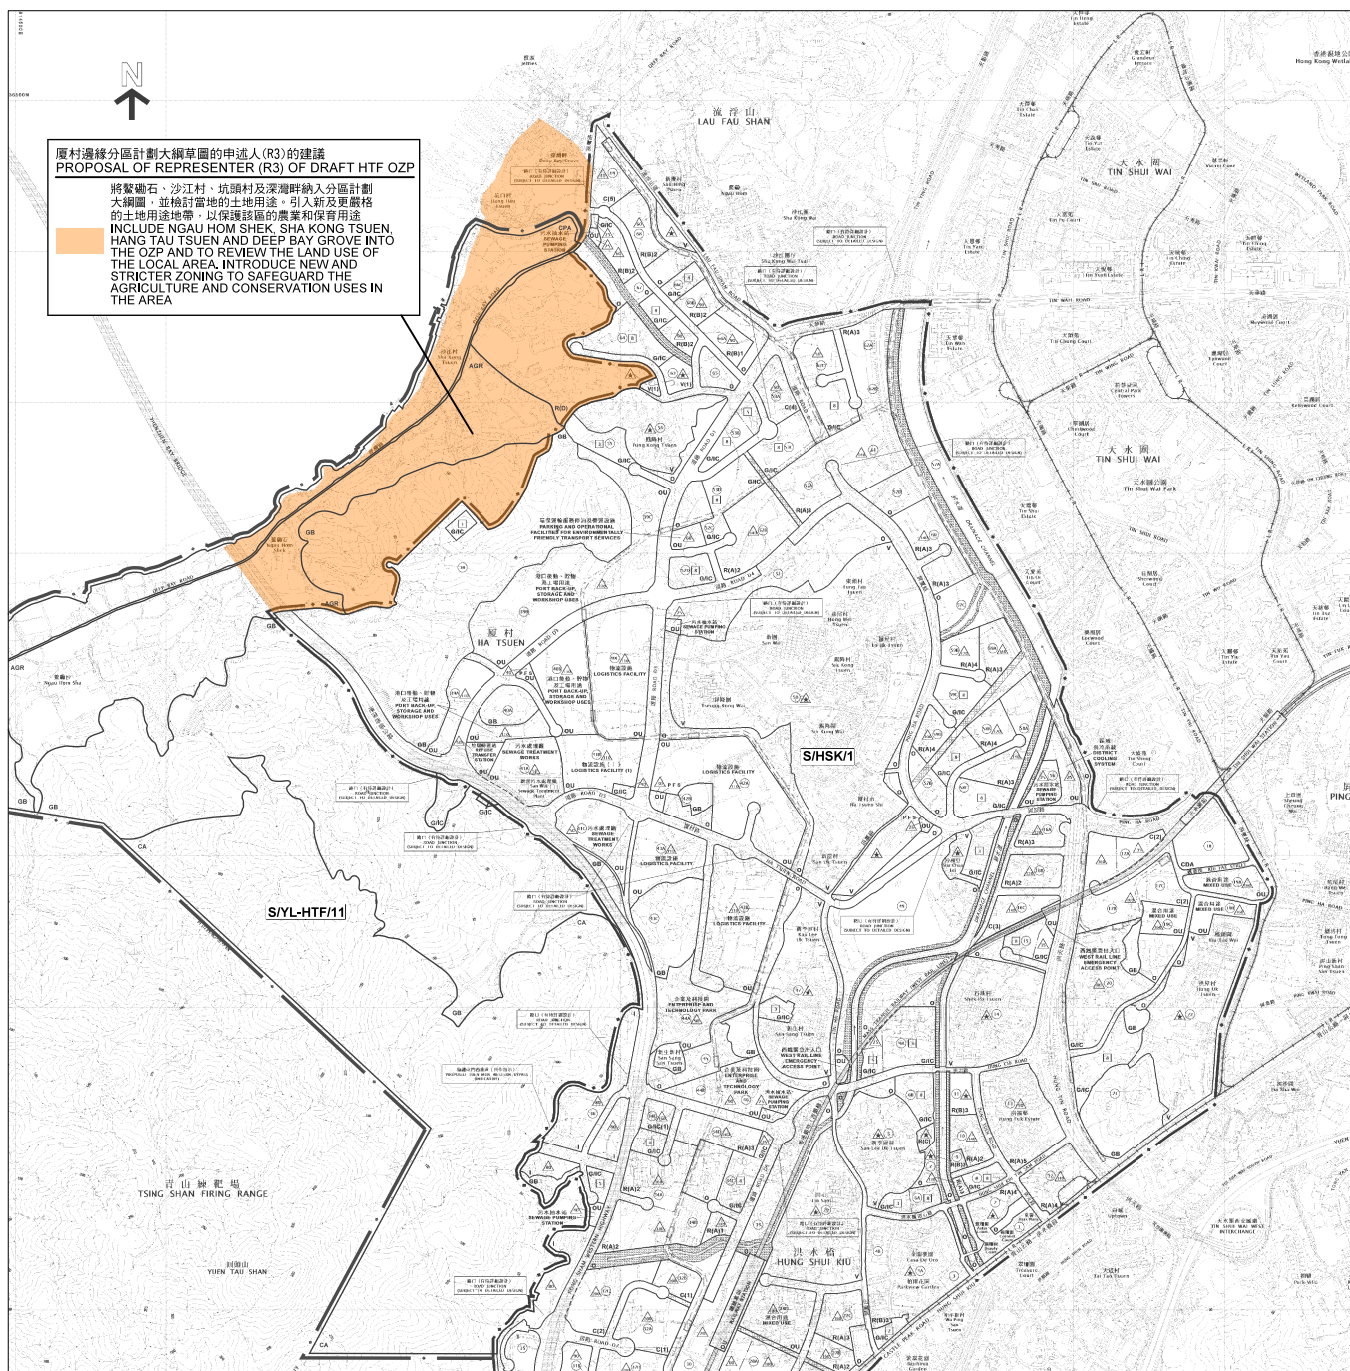

洪水橋及厦村分區計劃大綱草圖編號 S/HSK/1
DRAFT HUNG SHUI KIU AND HA TSUEN OUTLINE ZONING PLAN No. S/HSK/1

Figure 1. Area (Red color) under threat from HSK New Town plans



厦村邊緣分區計劃大綱草圖的申述人(R3)提交的繪圖
DRAWING SUBMITTED BY REPRESENTER (R3) OF DRAFT HTF OZP

(界線只作識別用) (BOUNDARY FOR IDENTIFICATION PURPOSE ONLY)

本摘要圖於2018年2月12日擬備，
所根據的資料為於2017年5月26日
展示的分區計劃大綱圖編號 S/HSK/1
EXTRACT PLAN PREPARED ON 12.2.2018
BASED ON OUTLINE ZONING PLAN No.
S/HSK/1 EXHIBITED ON 26.5.2017

厦村邊緣分區計劃大綱草圖的申述人(R3)的建議
PROPOSAL REPRESENTATION (R3) OF DRAFT HA TSUEN FRINGE OUTLINE ZONING PLAN
就流浮山及尖鼻咀分區計劃大綱草圖編號 S/YL-LFS/8、屏山分區計劃大綱草圖編號 S/YL-PS/17、
天水圍分區計劃大綱草圖編號 S/TSW/13、藍地及亦園分區計劃大綱草圖編號 S/TM-LTYT/9 以及
厦村邊緣分區計劃大綱草圖編號 S/YL-HTF/11 提出的申述及意見作出考慮
CONSIDERATION OF REPRESENTATIONS AND COMMENTS OF DRAFT LAU FAU SHAN & TSIM BEI TSUI OUTLINE ZONING PLAN No. S/YL-LFS/8,
DRAFT PING SHAN OUTLINE ZONING PLAN No. S/YL-PS/17, DRAFT TIN SHUI WAI OUTLINE ZONING PLAN No. S/TSW/13,
DRAFT LAM TEI AND YICK YUEN OUTLINE ZONING PLAN No. S/TM-LTYT/9 & DRAFT HA TSUEN FRINGE OUTLINE ZONING PLAN No. S/YL-HTF/11

規劃署
PLANNING DEPARTMENT



參考編號 REFERENCE No.
R/S/YL-HTF/11-3

圖 PLAN
H-6