

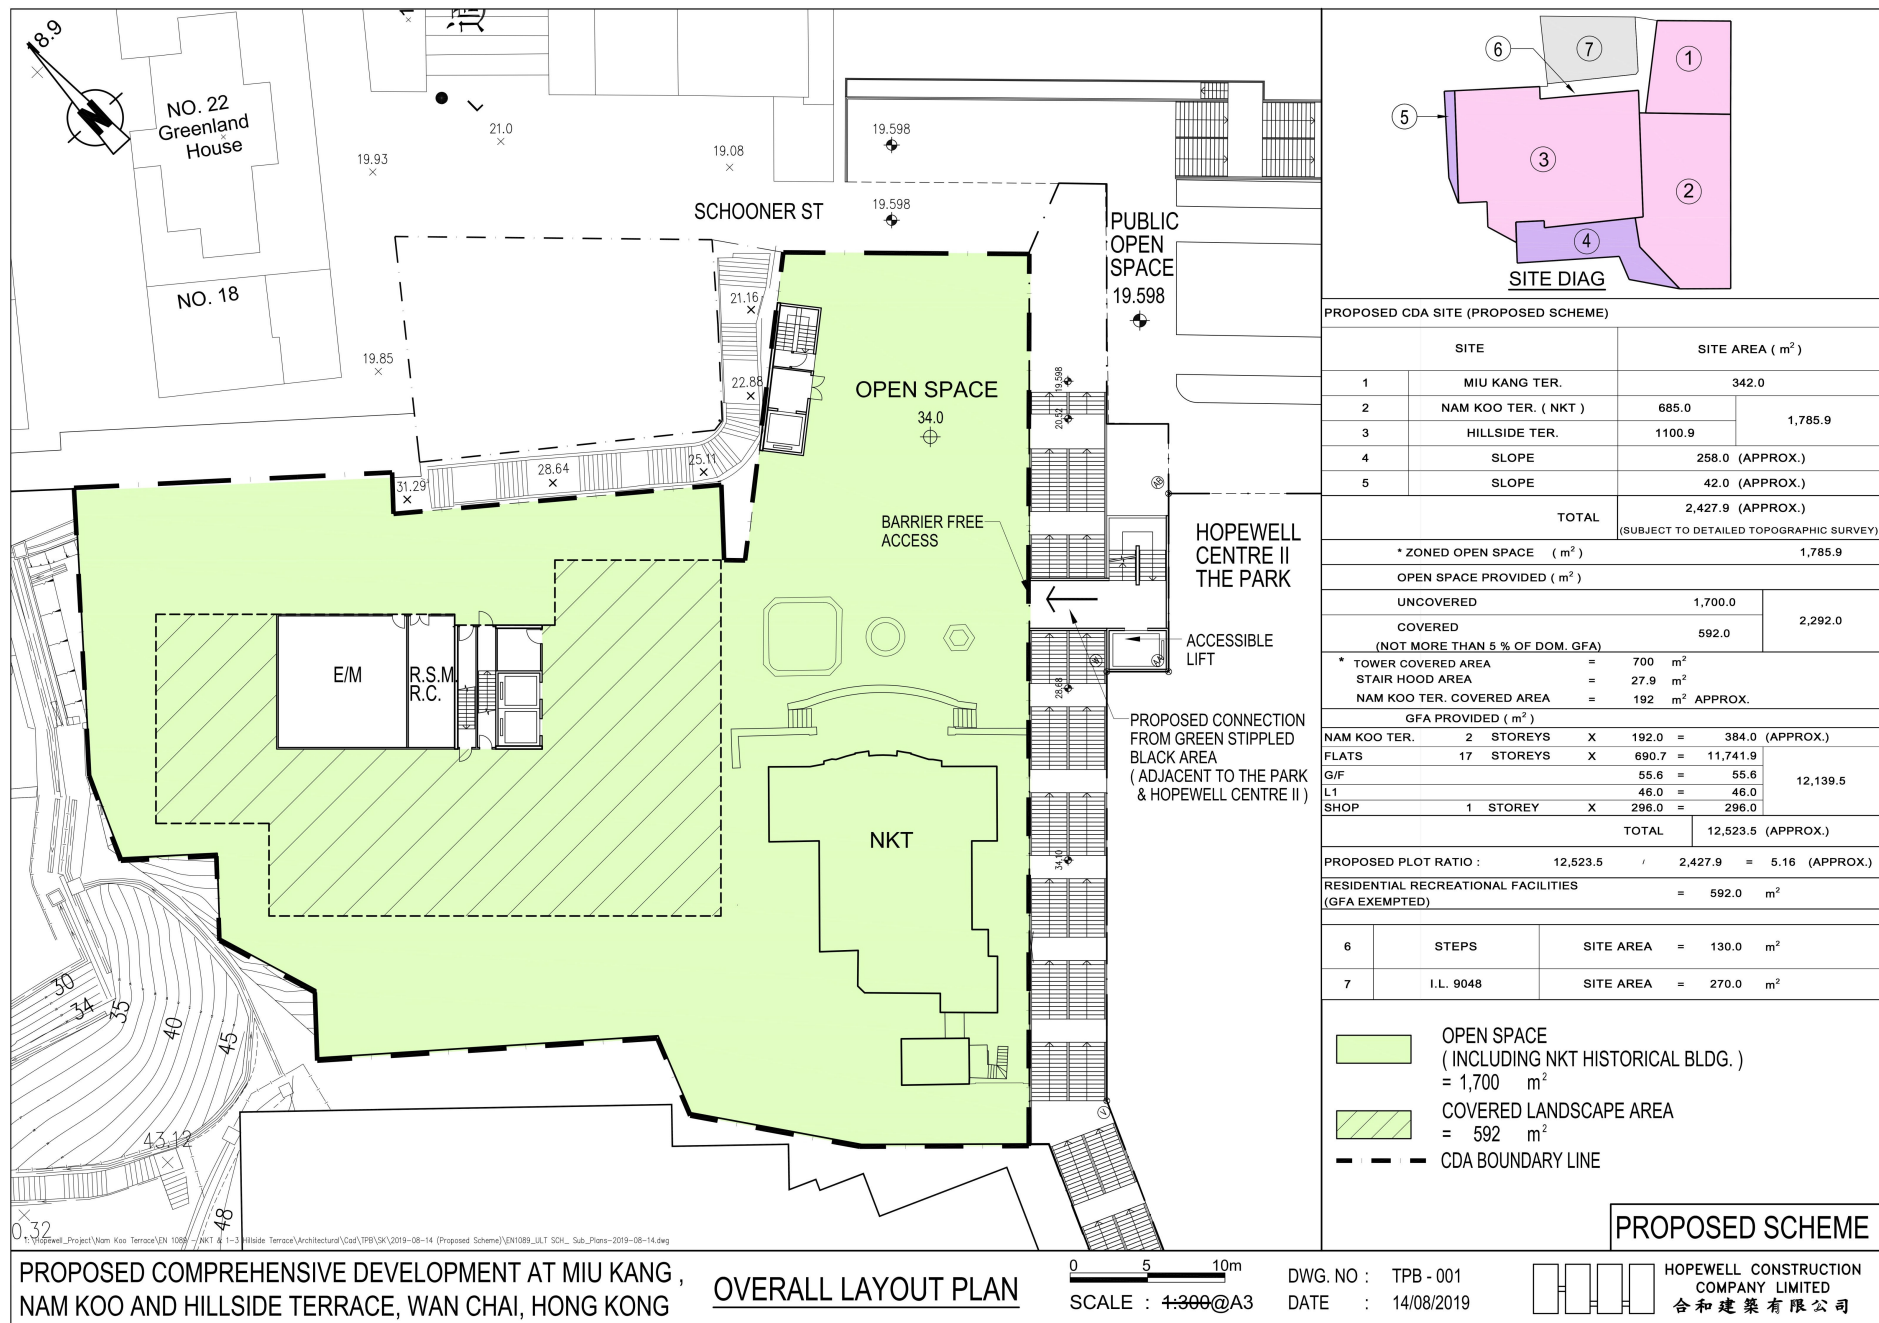


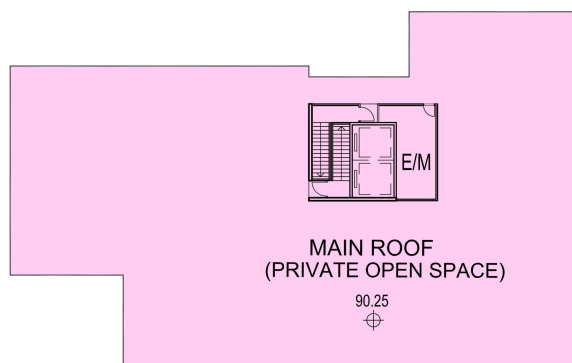


資料來源：由申請人提供
SOURCE: SUBMITTED BY THE APPLICANT

參考編號
REFERENCE No.
R/S/H5/30

繪圖
DRAWING
H - 1

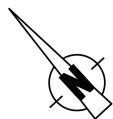

ROOF PLAN

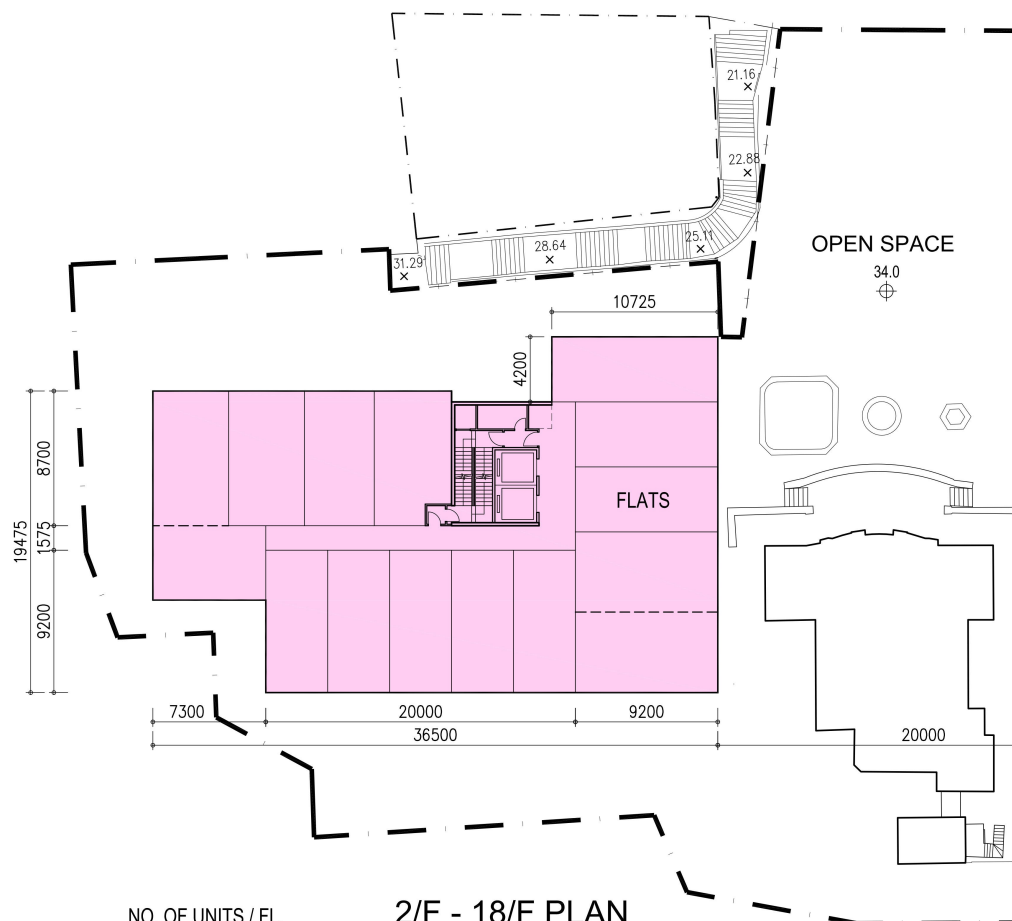

NO. OF UNITS / FL.
= 13 NOS.
TOTAL NO. OF UNITS
= 17 STOREYS X 13 NOS.
= 221 NOS.

2/F - 18/F PLAN

LEGEND:

--- CDA BOUNDARY LINE

NOTE:
FLOOR NO. 1/F IS NOT APPLICABLE IN THIS DEVELOPMENT.

PROPOSED SCHEME

T:\Hopewell_Project\Nam Koo Terrace\EN 1089 - NKT & 1-3 Hillside Terrace\Architectural\Case\TPB\SK\2019-08-14 (Proposed Scheme)\EN1089_ILIT_Sch_Plane-2019-08-14.dwg

PROPOSED COMPREHENSIVE DEVELOPMENT AT MIU KANG,
NAM KOO AND HILLSIDE TERRACE, WAN CHAI, HONG KONG

0 5 10m
SCALE : 1:300 @ A3

DWG. NO : TPB - 002
DATE : 14/08/2019




HOPEWELL CONSTRUCTION
COMPANY LIMITED
合和建築有限公司

參考編號
REFERENCE No.
R/S/H5/30

繪圖
DRAWING
H - 2


資料來源：由申請人提供
SOURCE: SUBMITTED BY THE APPLICANT

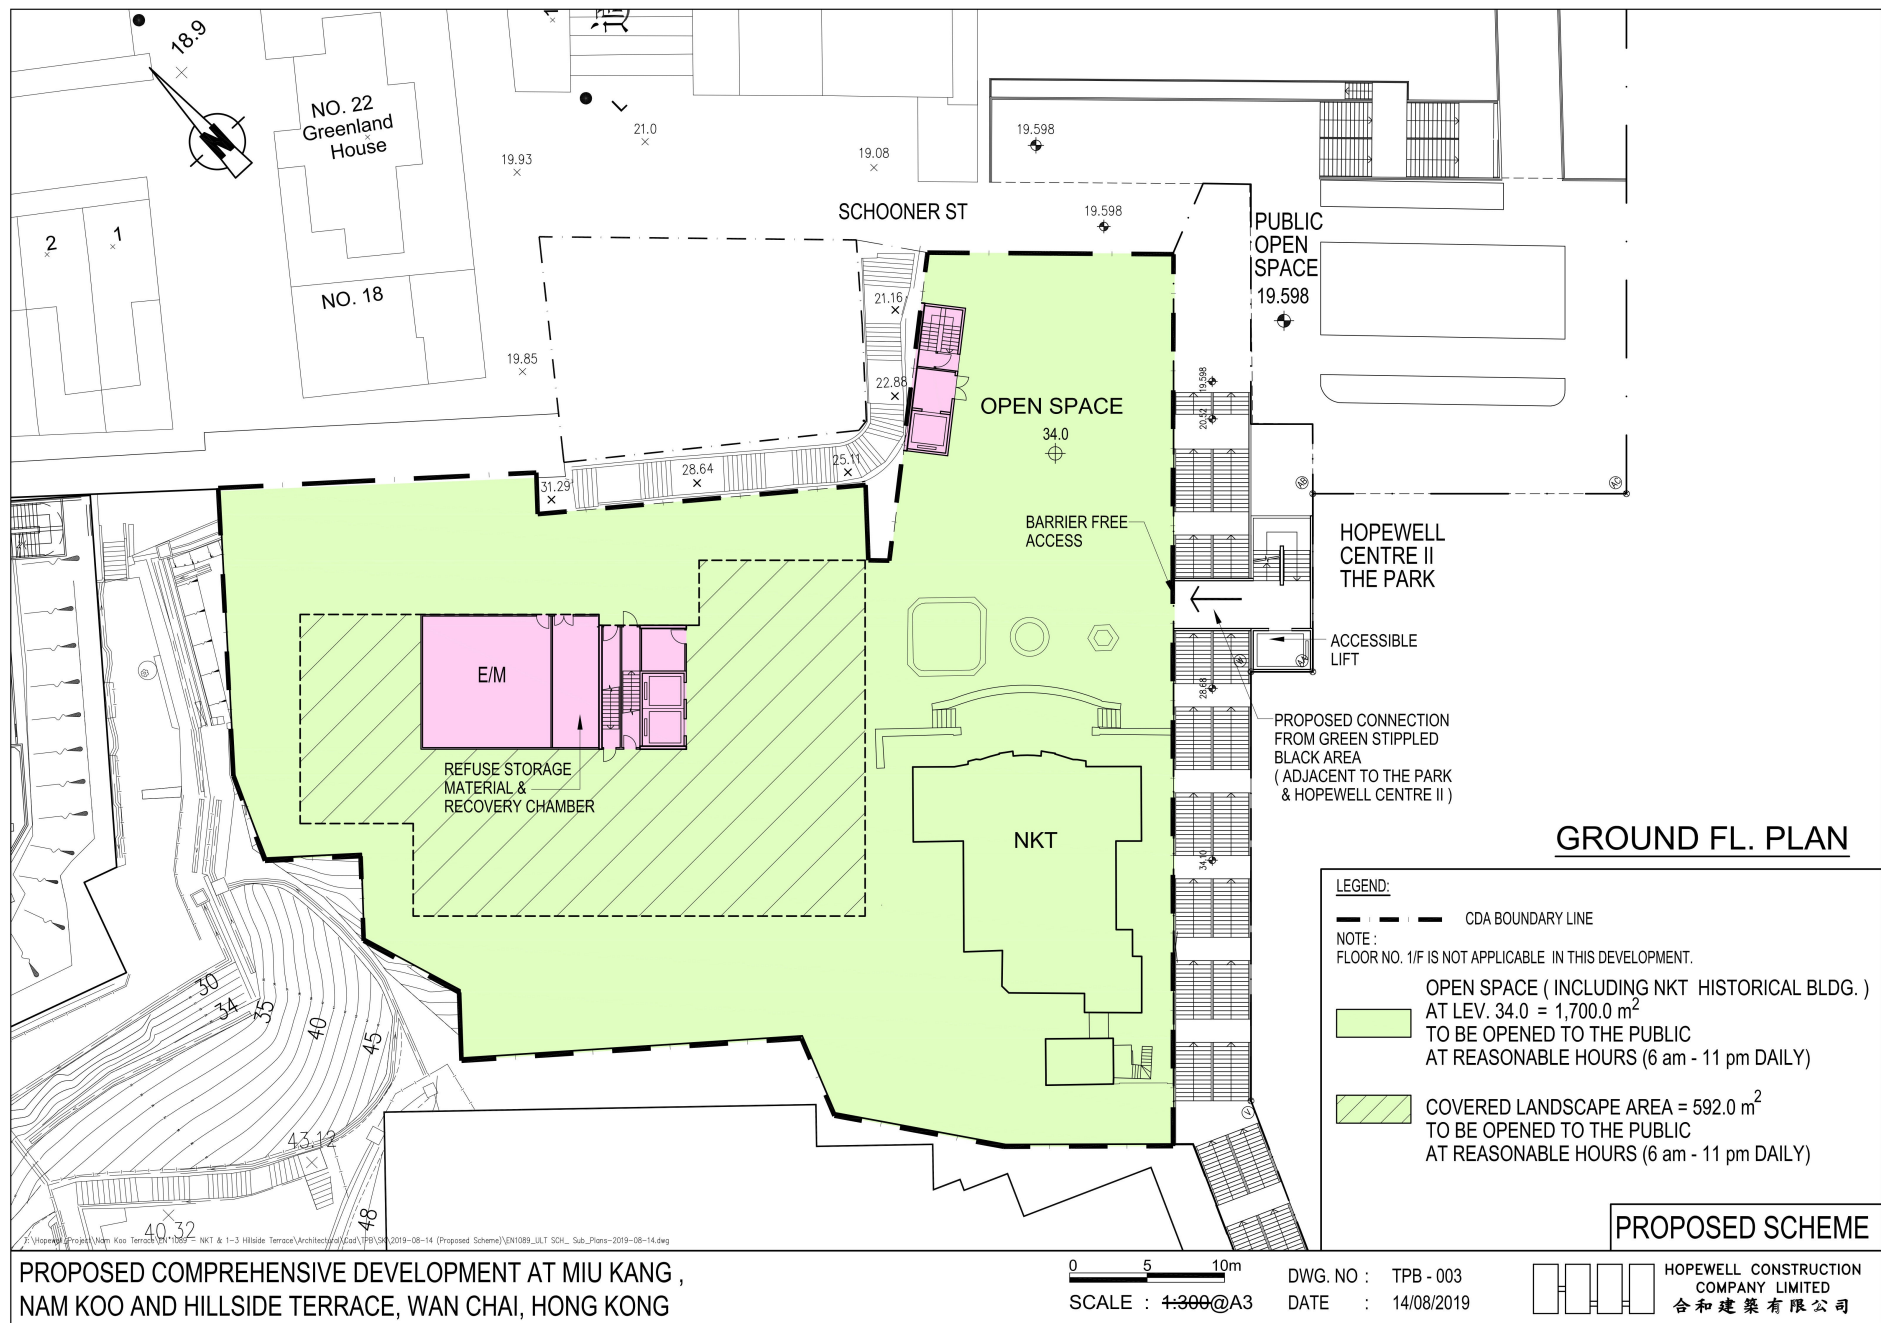

參考編號
REFERENCE No.
R/S/H5/30

繪圖
DRAWING
H - 3

資料來源：由申請人提供
SOURCE: SUBMITTED BY THE APPLICANT

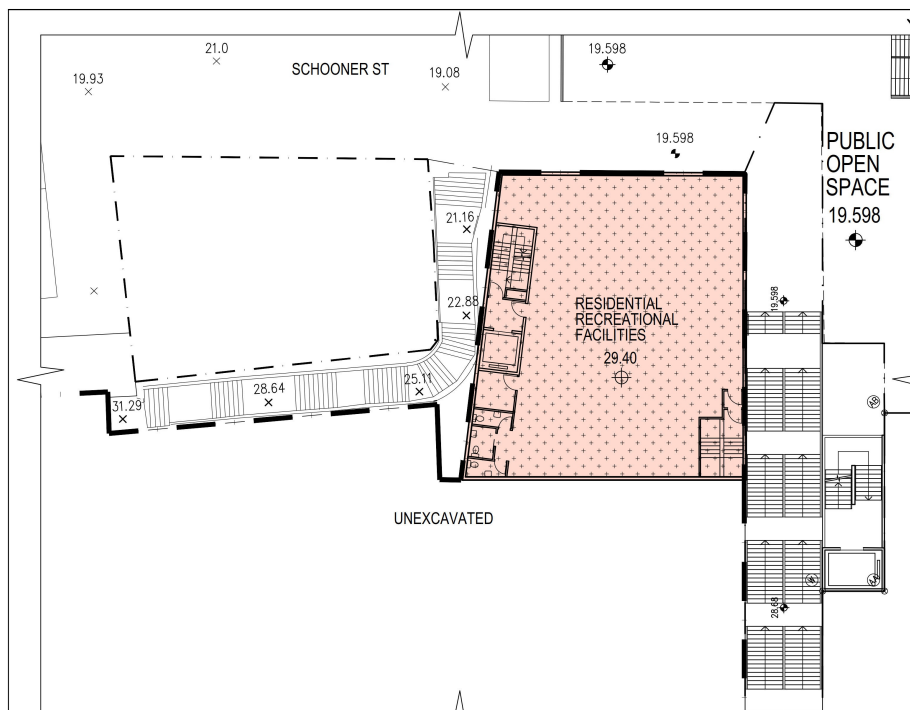

L3 FLOOR PLAN

SCHEDULE OF AREAS (m²)

FLOOR	AREA	ENT. HALL	SHOP	*RES. REC- REATION	*E/M
L3	342.0	-	-	342.0	-
L2	342.0	-	-	250.0	92.0
L1	342.0	46.0	296.0	-	-
TOTAL	1,026.0	46.0	296.0	592.0	92.0

* GFA EXEMPTED UNDER BUILDINGS ORDINANCE


LEGEND:

--- CDA BOUNDARY LINE




RESIDENTIAL RECREATIONAL FACILITIES

NOTE:
FLOOR NO. 1/F IS NOT APPLICABLE IN THIS DEVELOPMENT.

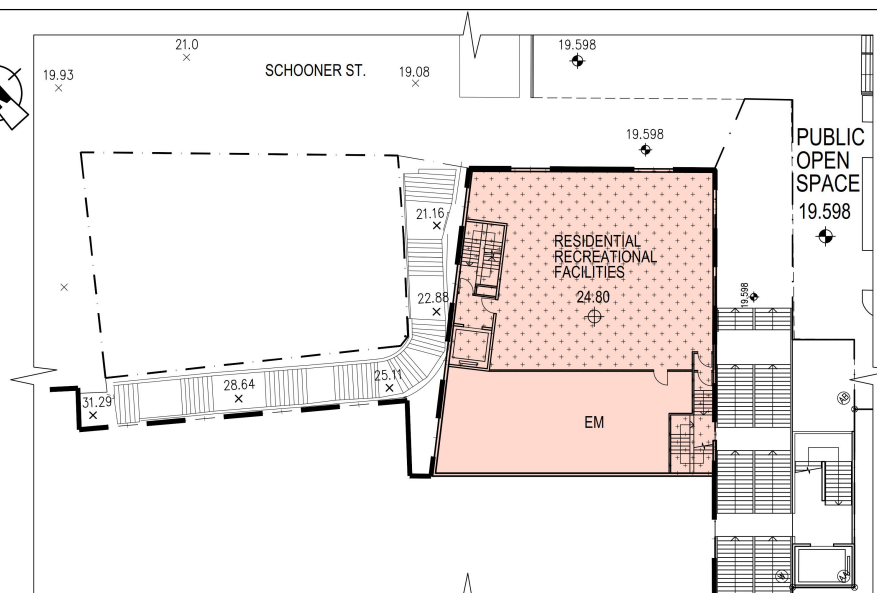

L2 FLOOR PLAN

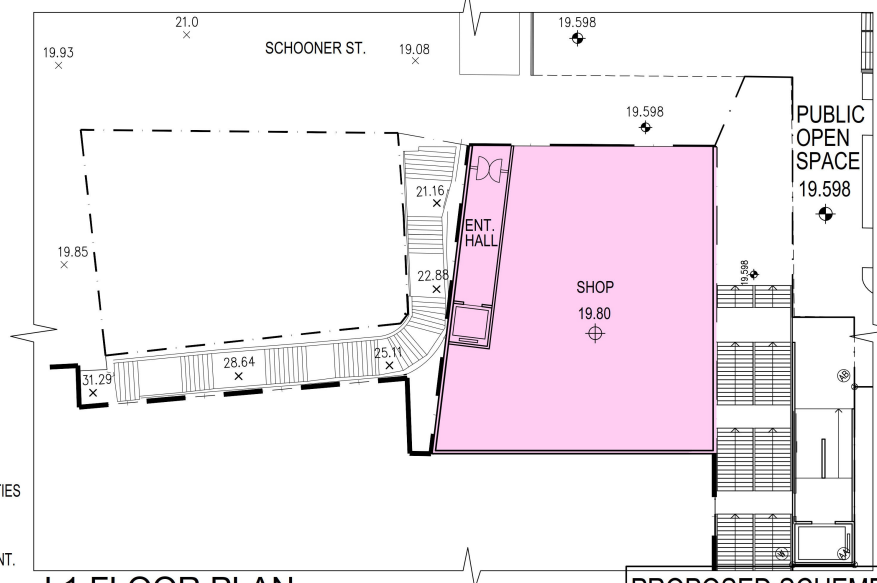

L1 FLOOR PLAN

PROPOSED SCHEME

PROPOSED COMPREHENSIVE DEVELOPMENT AT MIU KANG,
NAM KOO AND HILLSIDE TERRACE, WAN CHAI, HONG KONG

0 5 10m
SCALE : 1:300 @ A3

DWG. NO : TPB-004
DATE : 14/08/2019




HOPEWELL CONSTRUCTION
COMPANY LIMITED
合和建築有限公司

參考編號
REFERENCE No.
R/S/H5/30

繪圖
DRAWING
H - 4


資料來源：由申請人提供
SOURCE: SUBMITTED BY THE APPLICANT

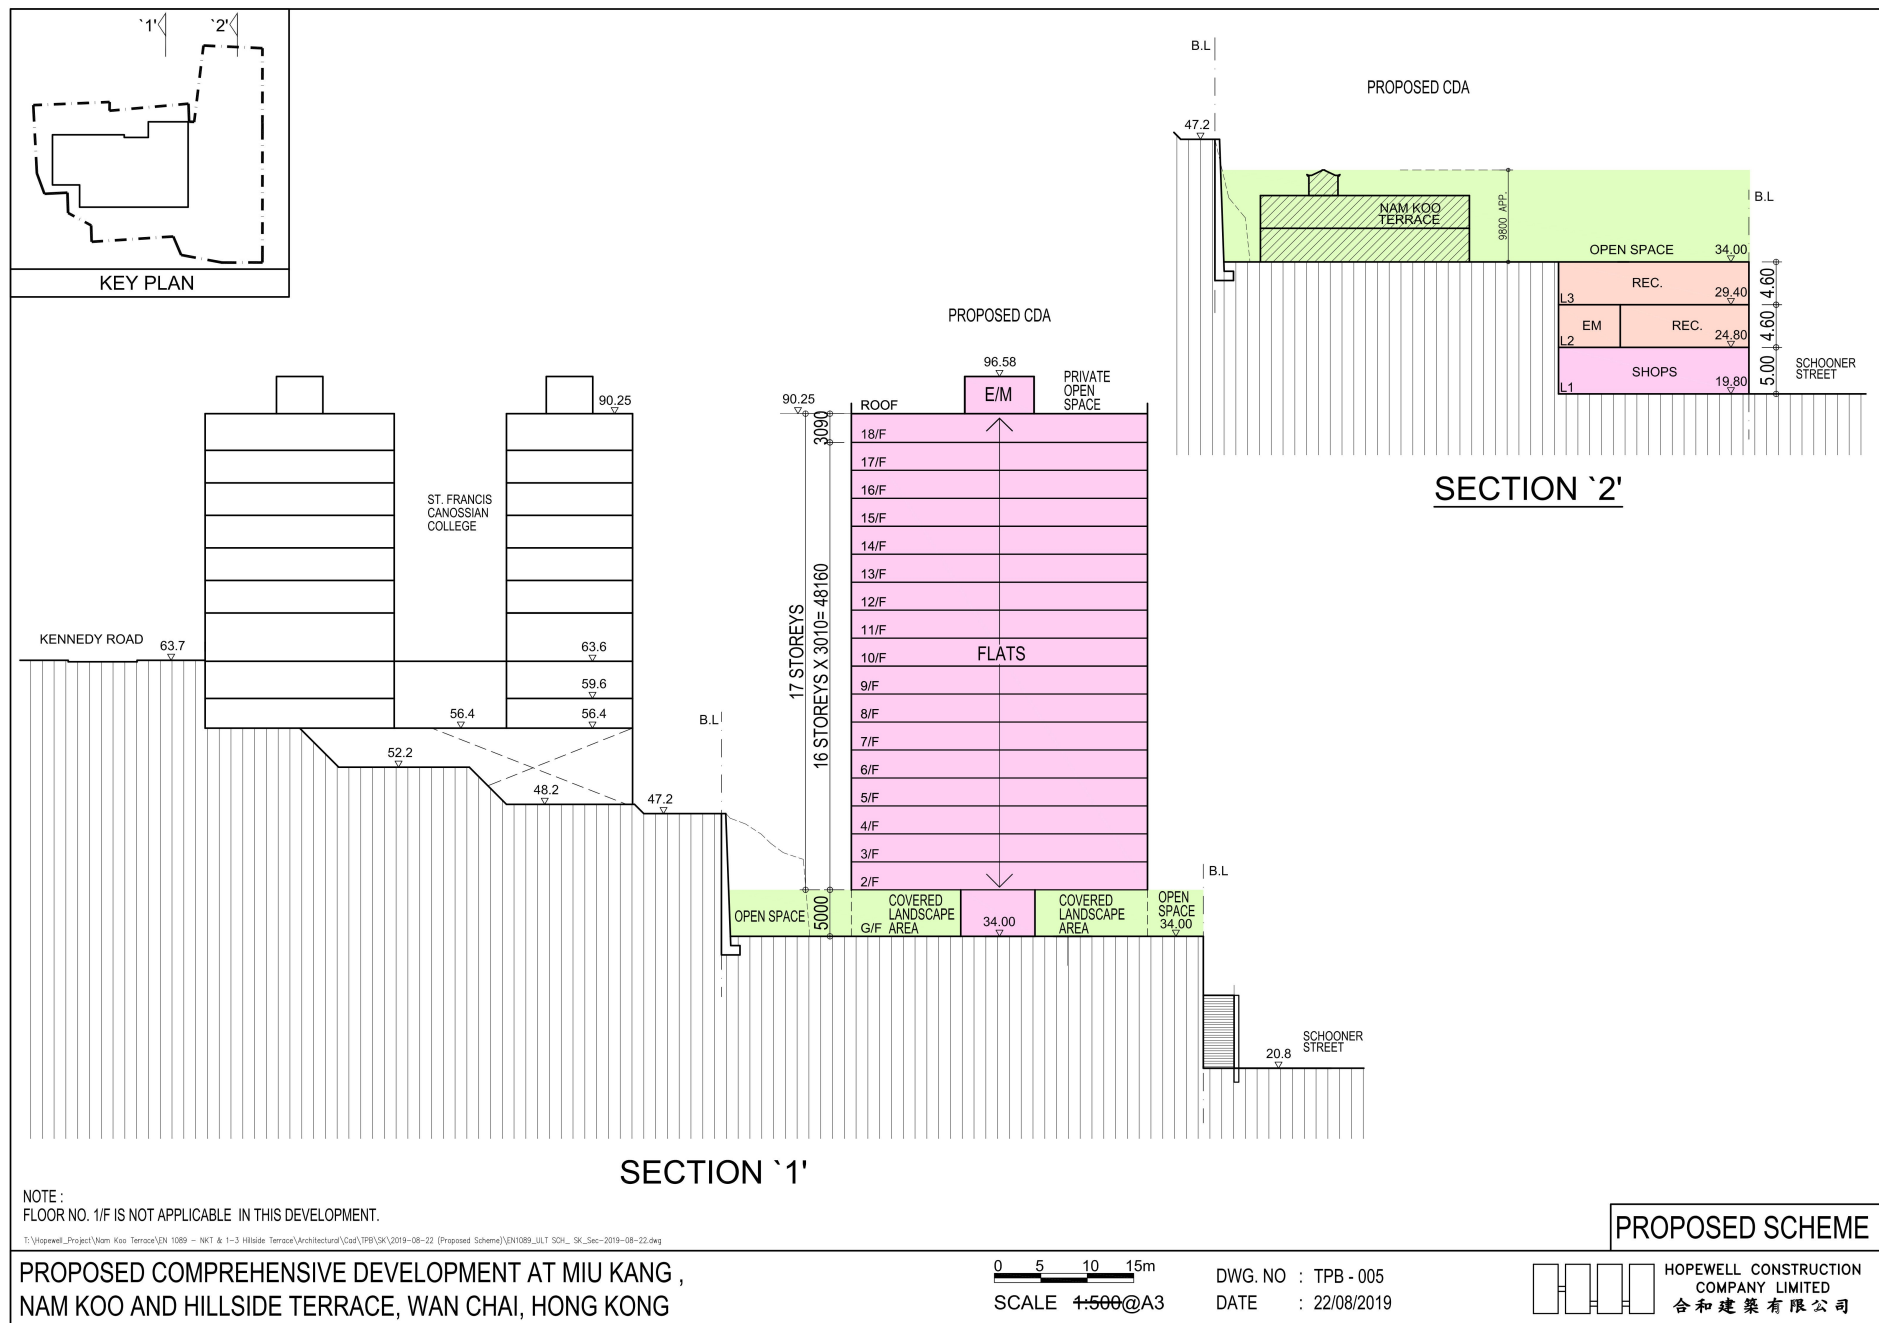

參考編號
REFERENCE No.
R/S/H5/30

繪圖
DRAWING
H - 5

資料來源：由申請人提供
SOURCE: SUBMITTED BY THE APPLICANT

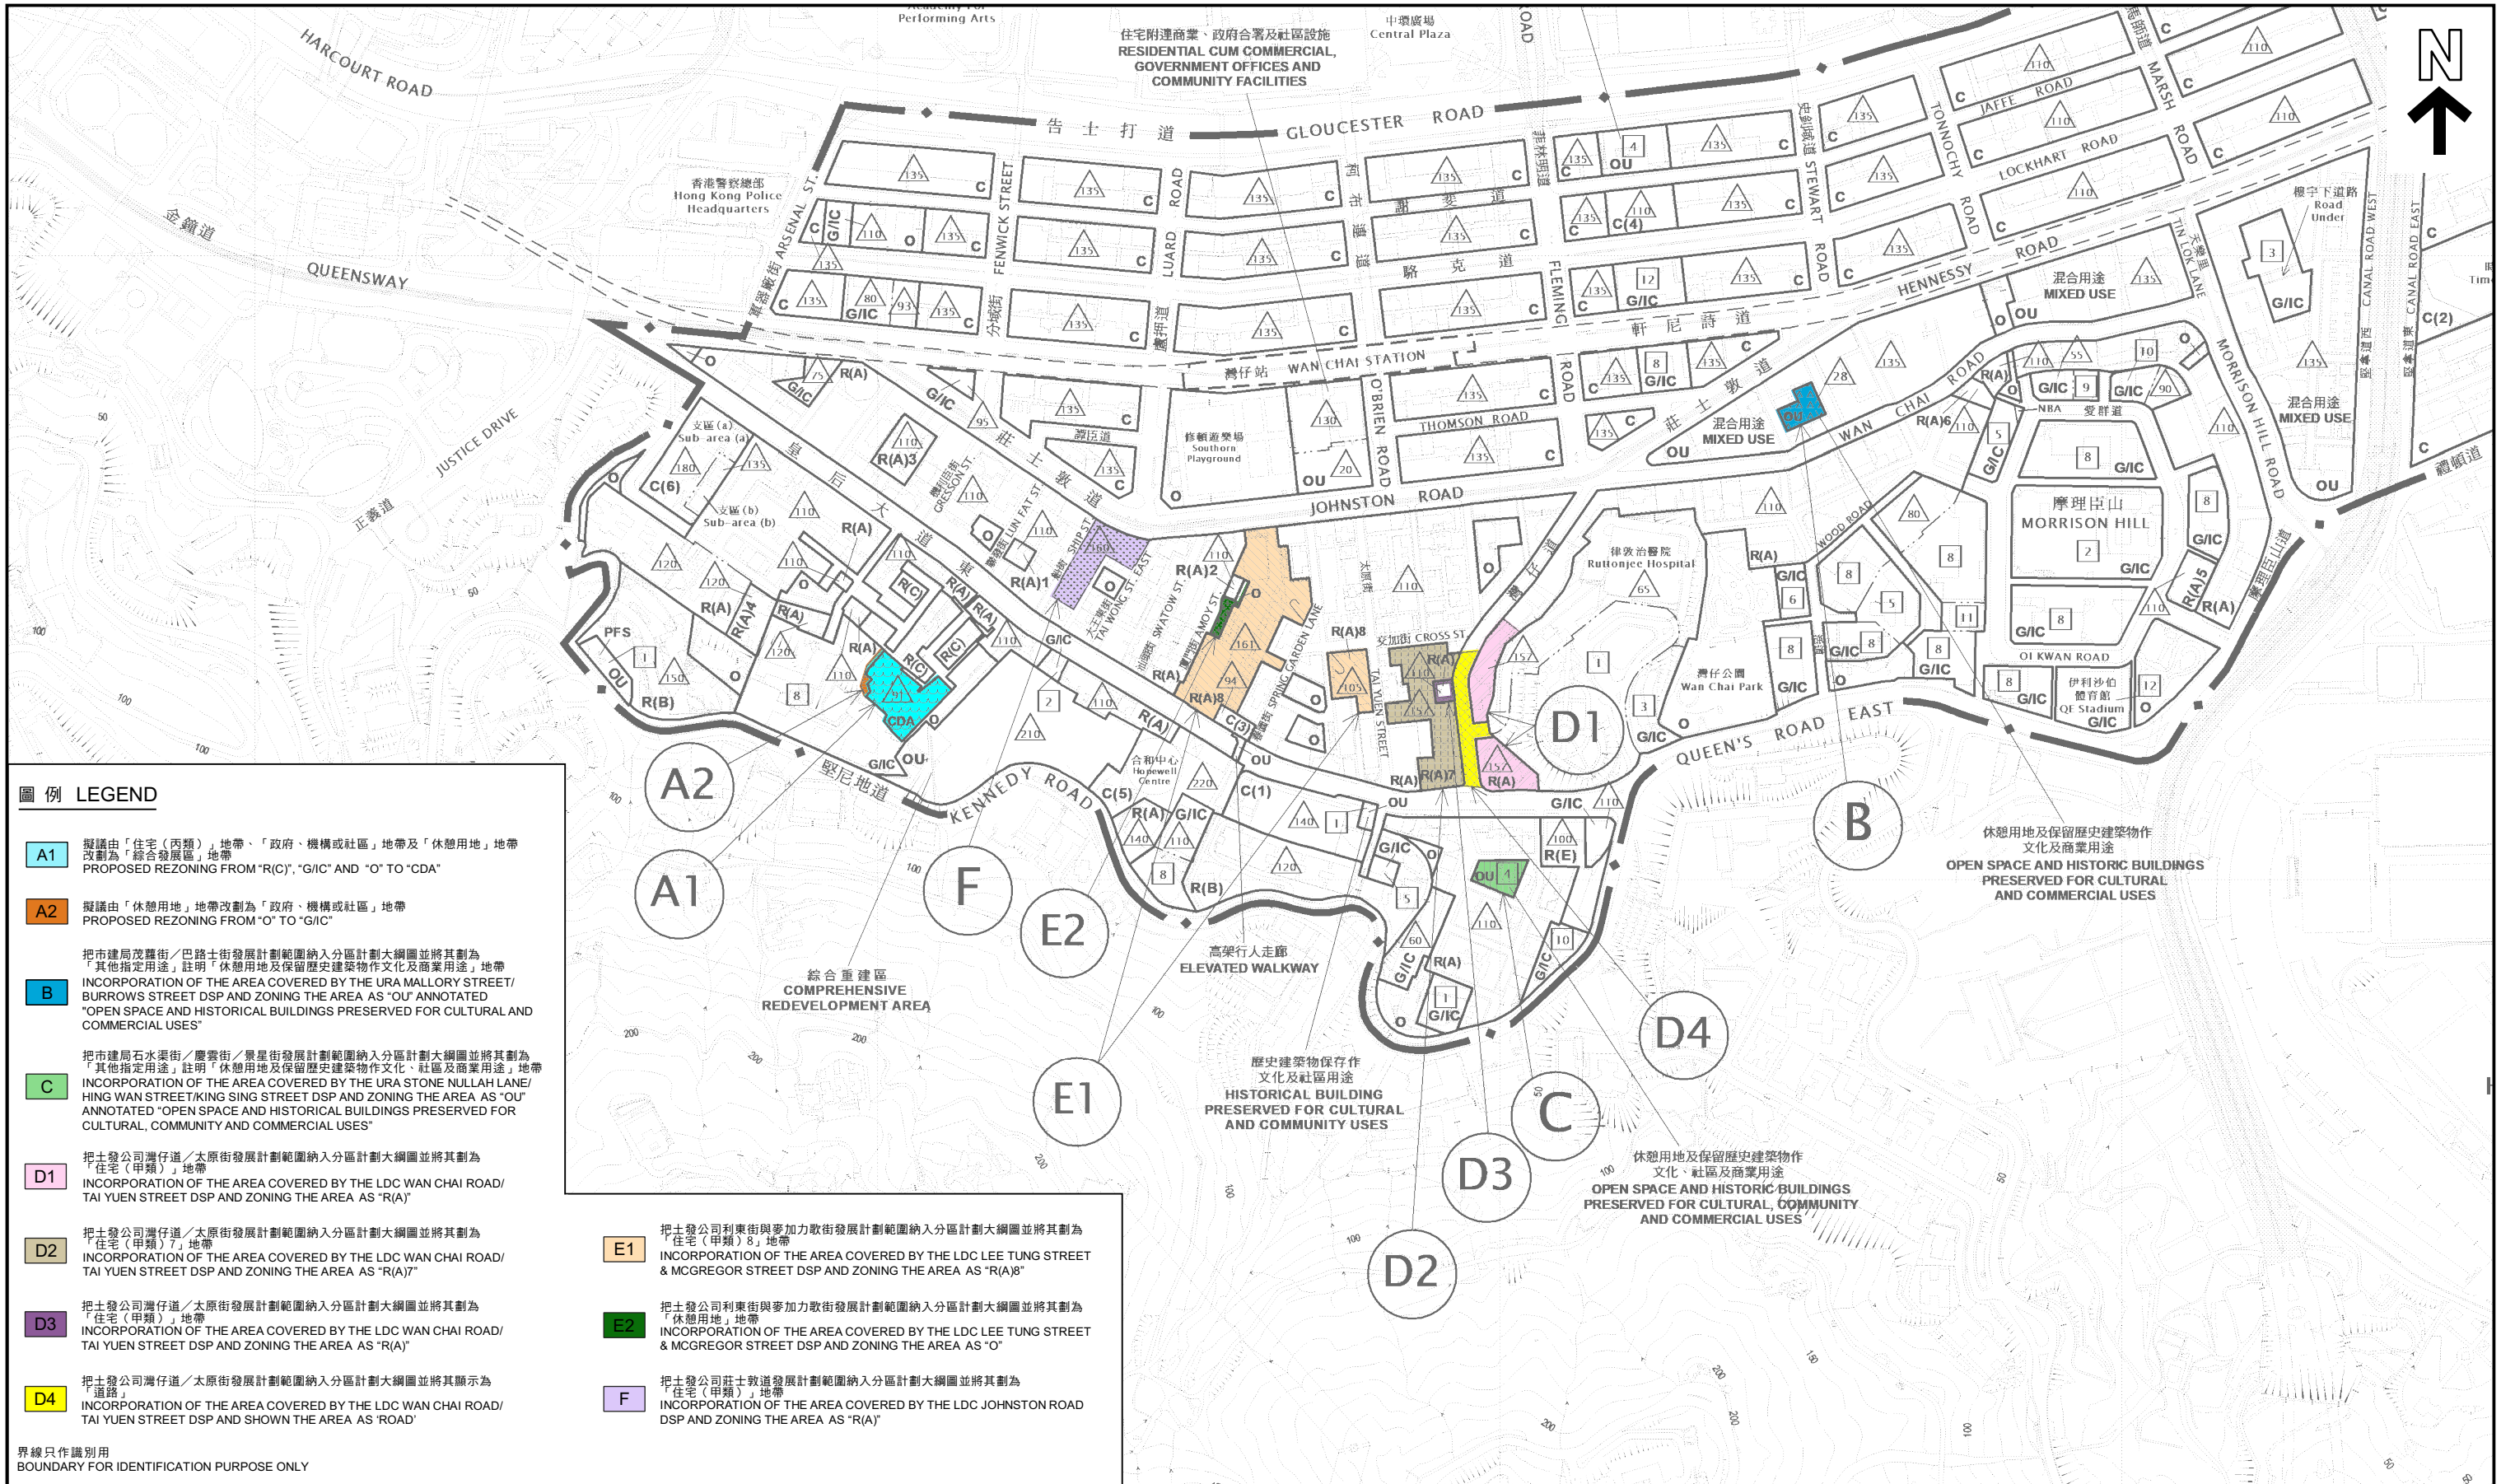

圖例 LEGEND

A1

擬議由「住宅（丙類）」地帶、「政府、機構或社區」地帶及「休憩用地」地帶改劃為「綜合發展區」地帶
PROPOSED REZONING FROM "R(C)", "G/I/C" AND "O" TO "CDA"

A2

擬議由「休憩用地」地帶改劃為「政府、機構或社區」地帶
PROPOSED REZONING FROM "O" TO "G/I/C"

B

把市建局茂蘿街／巴路士街發展計劃範圍納入分區計劃大綱圖並將其劃為「其他指定用途」註明「休憩用地及保留歷史建築物作文化及商業用途」地帶
INCORPORATION OF THE AREA COVERED BY THE URA MALLORY STREET/ BURROWS STREET DSP AND ZONING THE AREA AS "OU" ANNOTATED "OPEN SPACE AND HISTORICAL BUILDINGS PRESERVED FOR CULTURAL AND COMMERCIAL USES"

C

把市建局石水渠街／慶雲街／景星街發展計劃範圍納入分區計劃大綱圖並將其劃為「其他指定用途」註明「休憩用地及保留歷史建築物作文化、社區及商業用途」地帶
INCORPORATION OF THE AREA COVERED BY THE URA STONE NULLAH LANE/ HING WAN STREET/KING SING STREET DSP AND ZONING THE AREA AS "OU" ANNOTATED "OPEN SPACE AND HISTORICAL BUILDINGS PRESERVED FOR CULTURAL, COMMUNITY AND COMMERCIAL USES"

D1

把士發公司灣仔道／太原街發展計劃範圍納入分區計劃大綱圖並將其劃為「住宅（甲類）」地帶
INCORPORATION OF THE AREA COVERED BY THE LDC WAN CHAI ROAD/ TAI YUEN STREET DSP AND ZONING THE AREA AS "R(A)"

D2

把士發公司灣仔道／太原街發展計劃範圍納入分區計劃大綱圖並將其劃為「住宅（甲類）」地帶
INCORPORATION OF THE AREA COVERED BY THE LDC WAN CHAI ROAD/ TAI YUEN STREET DSP AND ZONING THE AREA AS "R(A)"

D3

把士發公司灣仔道／太原街發展計劃範圍納入分區計劃大綱圖並將其劃為「住宅（甲類）」地帶
INCORPORATION OF THE AREA COVERED BY THE LDC WAN CHAI ROAD/ TAI YUEN STREET DSP AND ZONING THE AREA AS "R(A)"

D4

把士發公司灣仔道／太原街發展計劃範圍納入分區計劃大綱圖並將其劃為「道路」地帶
INCORPORATION OF THE AREA COVERED BY THE LDC WAN CHAI ROAD/ TAI YUEN STREET DSP AND SHOWN THE AREA AS "ROAD"

E1

把士發公司利東街與麥加利街發展計劃範圍納入分區計劃大綱圖並將其劃為「住宅（甲類）」地帶
INCORPORATION OF THE AREA COVERED BY THE LDC LEE TUNG STREET & MCGREGOR STREET DSP AND ZONING THE AREA AS "R(A)"

E2

把士發公司利東街與麥加利街發展計劃範圍納入分區計劃大綱圖並將其劃為「休憩用地」地帶
INCORPORATION OF THE AREA COVERED BY THE LDC LEE TUNG STREET & MCGREGOR STREET DSP AND ZONING THE AREA AS "O"

F

把士發公司莊士敦道發展計劃範圍納入分區計劃大綱圖並將其劃為「住宅（甲類）」地帶
INCORPORATION OF THE AREA COVERED BY THE LDC JOHNSTON ROAD DSP AND ZONING THE AREA AS "R(A)"

界線只作識別用
BOUNDARY FOR IDENTIFICATION PURPOSE ONLY

本摘要圖於2022年12月20日擬備，
所根據的資料為於2022年6月17日
展示的分區計劃大綱圖編號S/H5/30
EXTRACT PLAN PREPARED ON 20.12.2022
BASED ON OUTLINE ZONING PLAN No.
S/H5/30 EXHIBITED ON 17.6.2022

位置圖 LOCATION PLAN

就灣仔分區計劃大綱草圖編號S/H5/30
提出的申述個案編號R1-R2及相關意見編號C1-C6作出考慮
CONSIDERATION OF REPRESENTATIONS No. R1-R2 AND RELATED COMMENTS No. C1-C6
TO THE DRAFT WAN CHAI OUTLINE ZONING PLAN No. S/H5/30

SCALE 1:5 000 比例尺
100 0 100 200 300 400
METRES METRES

規劃署
PLANNING DEPARTMENT

參考編號
REFERENCE No.
R/S/H5/30

圖 PLAN
H - 1



界線只作識別用
BOUNDARY FOR IDENTIFICATION
PURPOSE ONLY

航攝照片 AERIAL PHOTO

本摘要圖於2022年12月5日擬備，
所根據的資料為地政總署於2022年1月11日
拍得的航攝照片編號 E146097C
EXTRACT PLAN PREPARED ON 5.12.2022
BASED ON AERIAL PHOTO No.
E146097C TAKEN ON 11.1.2022
BY LANDS DEPARTMENT

就灣仔分區計劃大綱草圖編號S/H5/30
提出的申述個案編號R1-R2及相關意見編號C1-C6作出考慮
CONSIDERATION OF REPRESENTATIONS No. R1 - R2 AND
RELATED COMMENTS No. C1 - C6
TO THE DRAFT WAN CHAI OUTLINE ZONING PLAN No. S/H5/30


規劃署
PLANNING
DEPARTMENT



參考編號
REFERENCE No.

R/S/H5/30

圖 PLAN
H - 2b

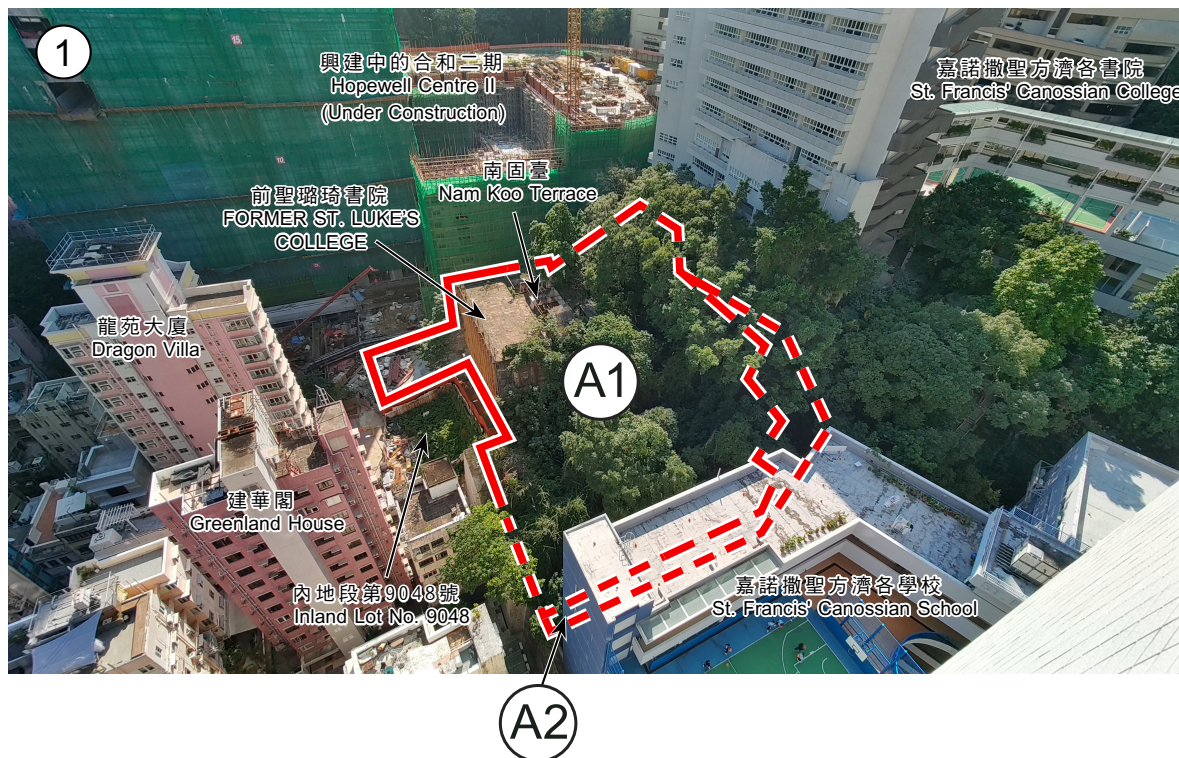

界線只作識別用
BOUNDARY FOR IDENTIFICATION PURPOSE ONLY

實地照片 SITE PHOTOS

本圖於2022年12月29日擬備，
所根據的資料為攝於
2022年12月8日的實地照片
PLAN PREPARED ON 29.12.2022
BASED ON SITE PHOTOS
TAKEN ON 8.12.2022

就灣仔分區計劃大綱草圖編號S/H5/30
提出的申述個案編號R1-R2及相關意見編號C1-C6作出考慮
CONSIDERATION OF REPRESENTATIONS No. R1 - R2 AND
RELATED COMMENTS No. C1 - C6
TO THE DRAFT WAN CHAI OUTLINE ZONING PLAN No. S/H5/30

規劃署
PLANNING
DEPARTMENT



參考編號
REFERENCE No.
R/S/H5/30

圖 PLAN
H - 2c



界線只作識別用
BOUNDARY FOR IDENTIFICATION PURPOSE ONLY

實地照片 SITE PHOTOS

本圖於2022年12月28日擬備，
所根據的資料為攝於
2022年12月8日的實地照片
PLAN PREPARED ON 28.12.2022
BASED ON SITE PHOTOS
TAKEN ON 8.12.2022

就灣仔分區計劃大綱草圖編號S/H5/30
提出的申述個案編號R1-R2及相關意見編號C1-C6作出考慮
CONSIDERATION OF REPRESENTATIONS No. R1 - R2 AND
RELATED COMMENTS No. C1 - C6
TO THE DRAFT WAN CHAI OUTLINE ZONING PLAN No. S/H5/30

規劃署
PLANNING
DEPARTMENT



參考編號
REFERENCE No.
R/S/H5/30

圖 PLAN
H - 2d



嘉諾撒聖方濟各書院
St. Francis' Canossian College



界線只作識別用
BOUNDARY FOR IDENTIFICATION PURPOSE ONLY

實地照片 SITE PHOTOS

本圖於2022年12月29日擬備，
所根據的資料為攝於
2022年12月8日的實地照片
PLAN PREPARED ON 29.12.2022
BASED ON SITE PHOTOS
TAKEN ON 8.12.2022


就灣仔分區計劃大綱草圖編號S/H5/30
提出的申述個案編號R1-R2及相關意見編號C1-C6作出考慮
CONSIDERATION OF REPRESENTATIONS No. R1 - R2 AND
RELATED COMMENTS No. C1 - C6
TO THE DRAFT WAN CHAI OUTLINE ZONING PLAN No. S/H5/30

規劃署
PLANNING
DEPARTMENT



參考編號
REFERENCE No.
R/S/H5/30

圖 PLAN
H - 2e

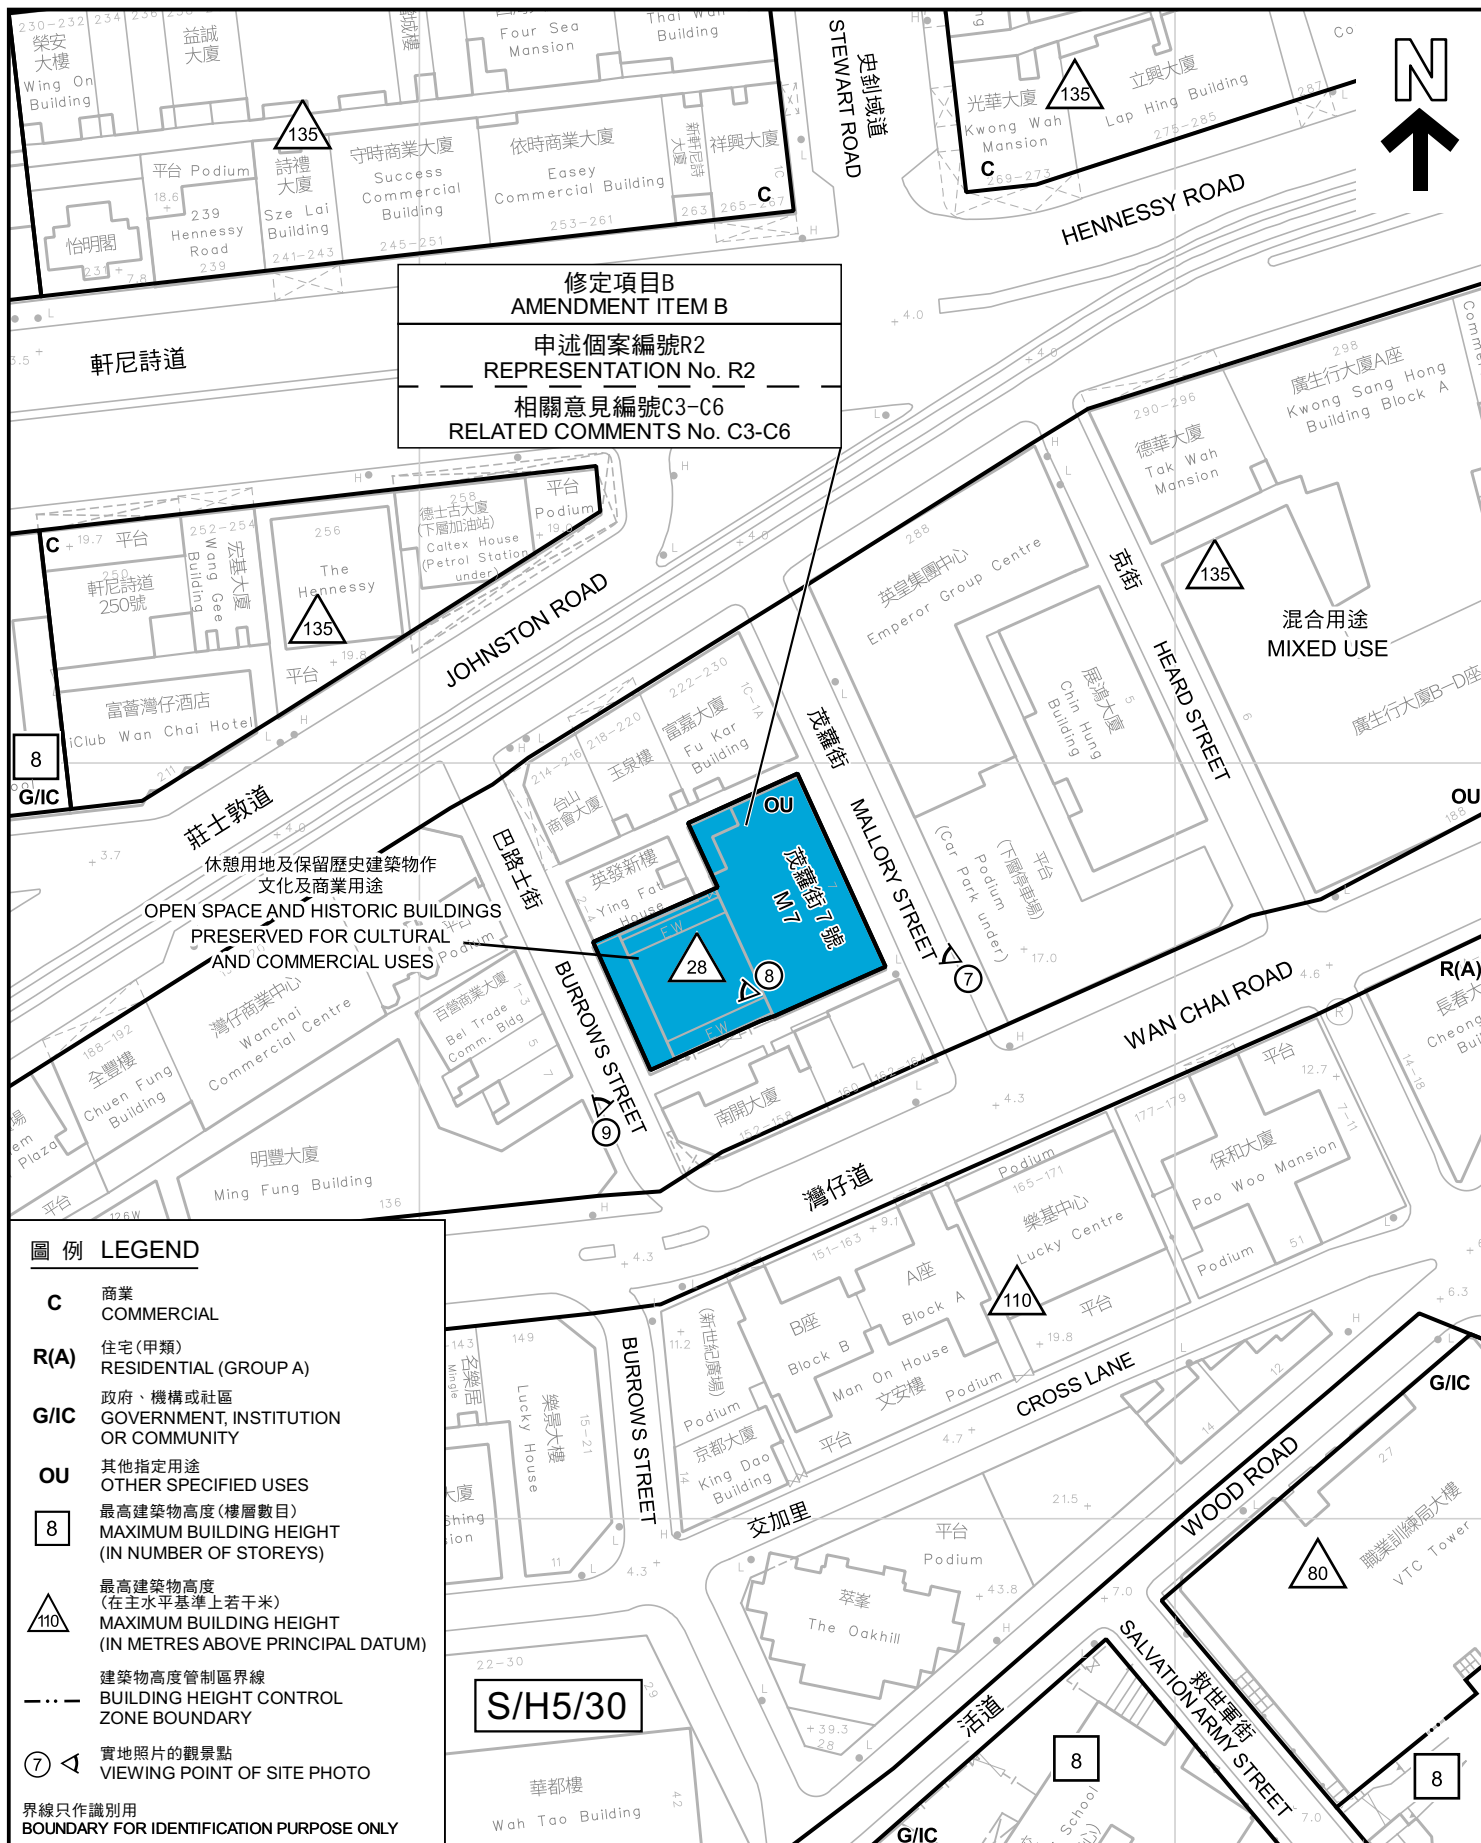

平面圖 SITE PLAN

就灣仔分區計劃大綱草圖編號S/H5/30
提出的申述個案編號R1-R2及相關意見編號C1-C6作出考慮
CONSIDERATION OF REPRESENTATIONS No. R1 - R2 AND
RELATED COMMENTS No. C1 - C6
TO THE DRAFT WAN CHAI OUTLINE ZONING PLAN No. S/H5/30

SCALE 1:1 000 比例尺
米 20 0 20 40 米
METRES

規劃署
PLANNING
DEPARTMENT




參考編號
REFERENCE No.

R/S/H5/30

圖 PLAN

H - 3a

本摘要圖於2022年12月29日擬備，
所根據的資料為測量圖編號
11-SW-15A
EXTRACT PLAN PREPARED ON 29.12.2022
BASED ON SURVEY SHEET No.
11-SW-15A

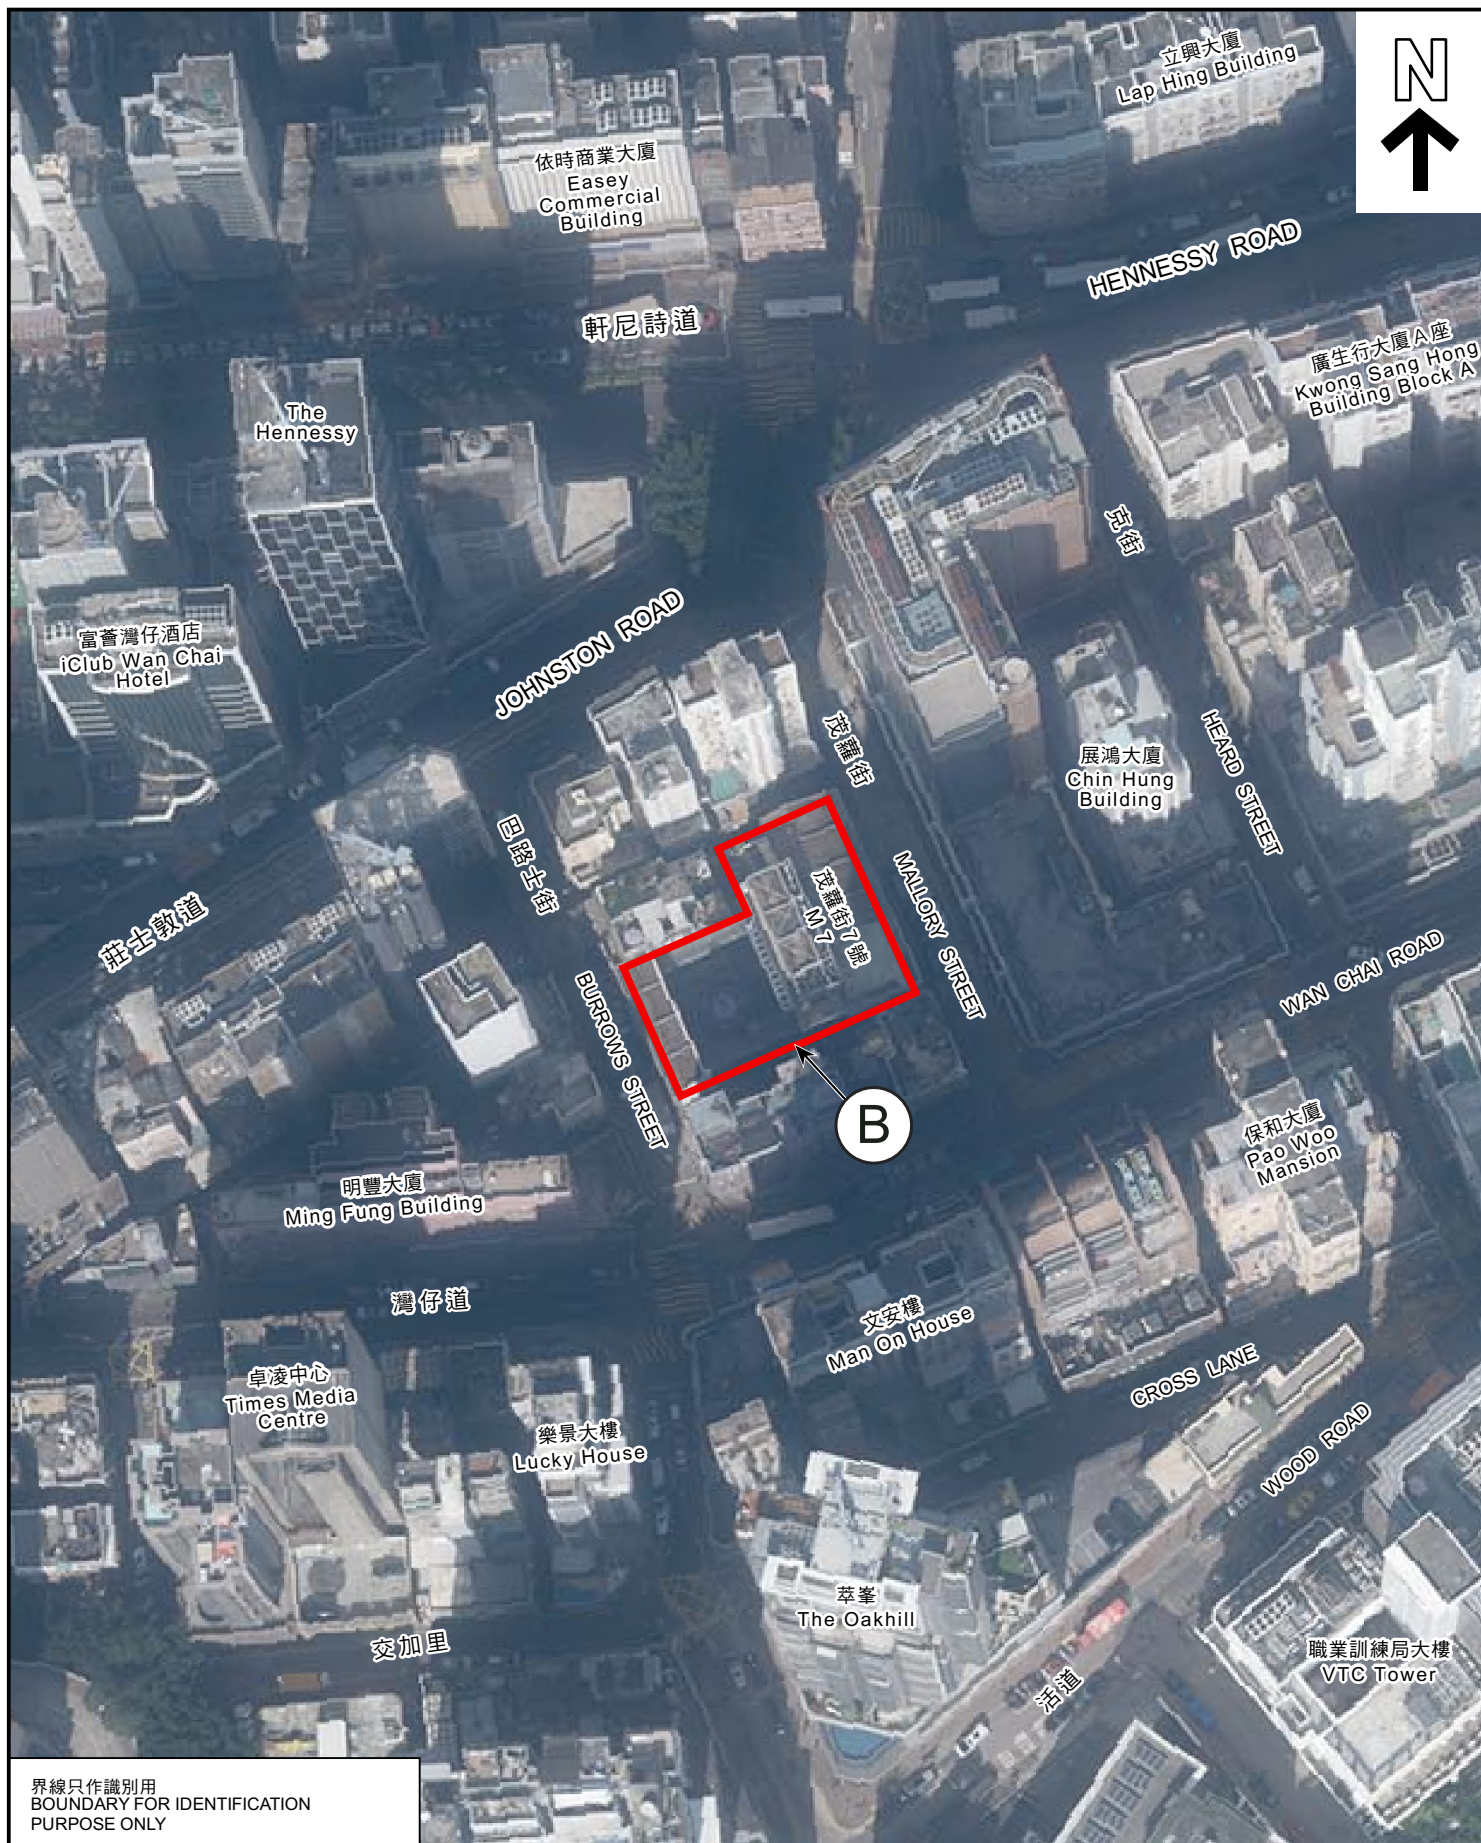

界線只作識別用
BOUNDARY FOR IDENTIFICATION
PURPOSE ONLY

航攝照片 AERIAL PHOTO

本摘要圖於2022年12月28日擬備，
所根據的資料為地政總署於2022年1月11日
拍得的航攝照片編號 E146101C
EXTRACT PLAN PREPARED ON 28.12.2022
BASED ON AERIAL PHOTO No.
No. E146101C TAKEN ON 11.1.2022
BY LANDS DEPARTMENT



就灣仔分區計劃大綱草圖編號S/H5/30
提出的申述個案編號R1-R2及相關意見編號C1-C6作出考慮
CONSIDERATION OF REPRESENTATIONS No. R1 - R2 AND
RELATED COMMENTS No. C1 - C6
TO THE DRAFT WAN CHAI OUTLINE ZONING PLAN No. S/H5/30

規劃署
PLANNING
DEPARTMENT



參考編號
REFERENCE No.
R/S/H5/30

圖 PLAN
H - 3b

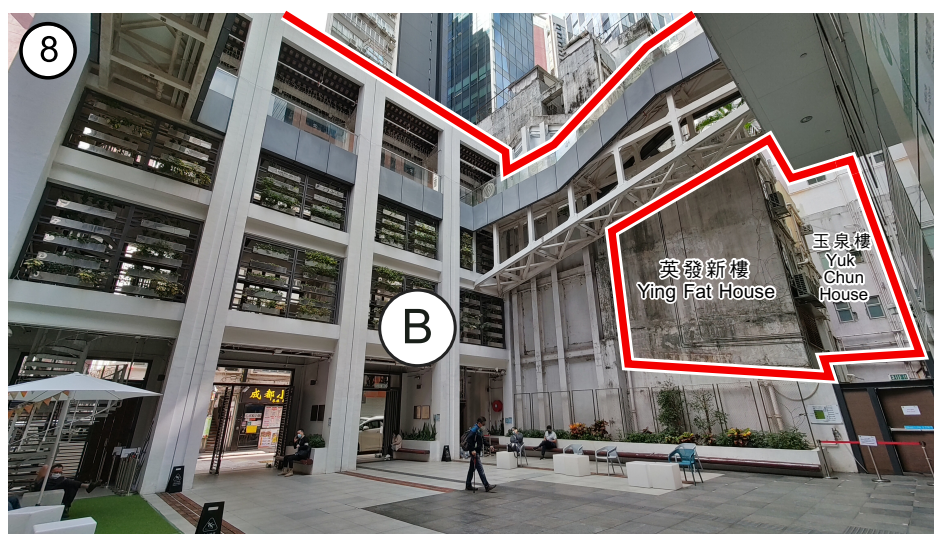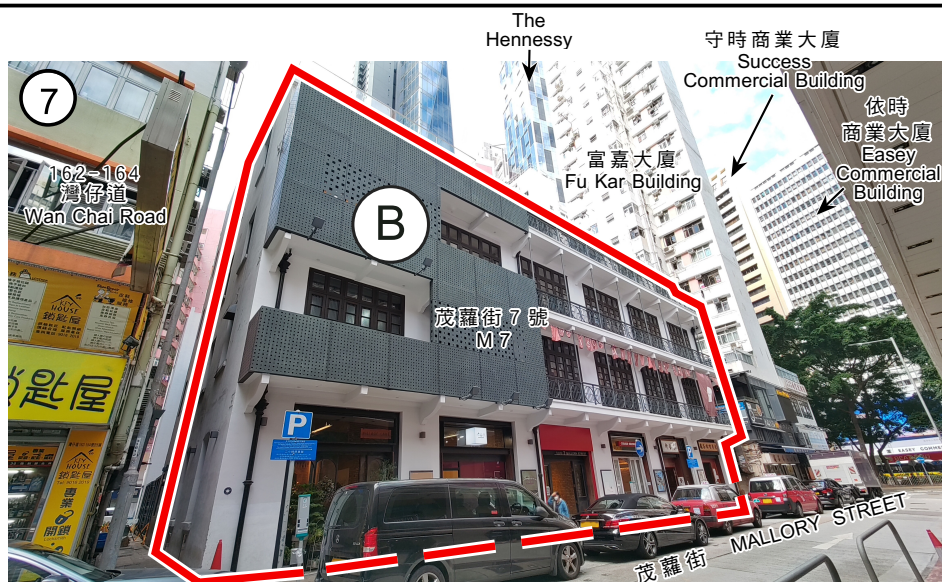

界線只作識別用
BOUNDARY FOR IDENTIFICATION PURPOSE ONLY

實地照片 SITE PHOTOS

本圖於2022年12月29日擬備，
所根據的資料為攝於
2022年12月7日的實地照片
PLAN PREPARED ON 29.12.2022
BASED ON SITE PHOTOS
TAKEN ON 7.12.2022


就灣仔分區計劃大綱草圖編號S/H5/30
提出的申述個案編號R1-R2及相關意見編號C1-C6作出考慮
CONSIDERATION OF REPRESENTATIONS No. R1 - R2 AND
RELATED COMMENTS No. C1 - C6
TO THE DRAFT WAN CHAI OUTLINE ZONING PLAN No. S/H5/30

規劃署
PLANNING
DEPARTMENT



參考編號
REFERENCE No.
R/S/H5/30

圖 PLAN
H - 3c

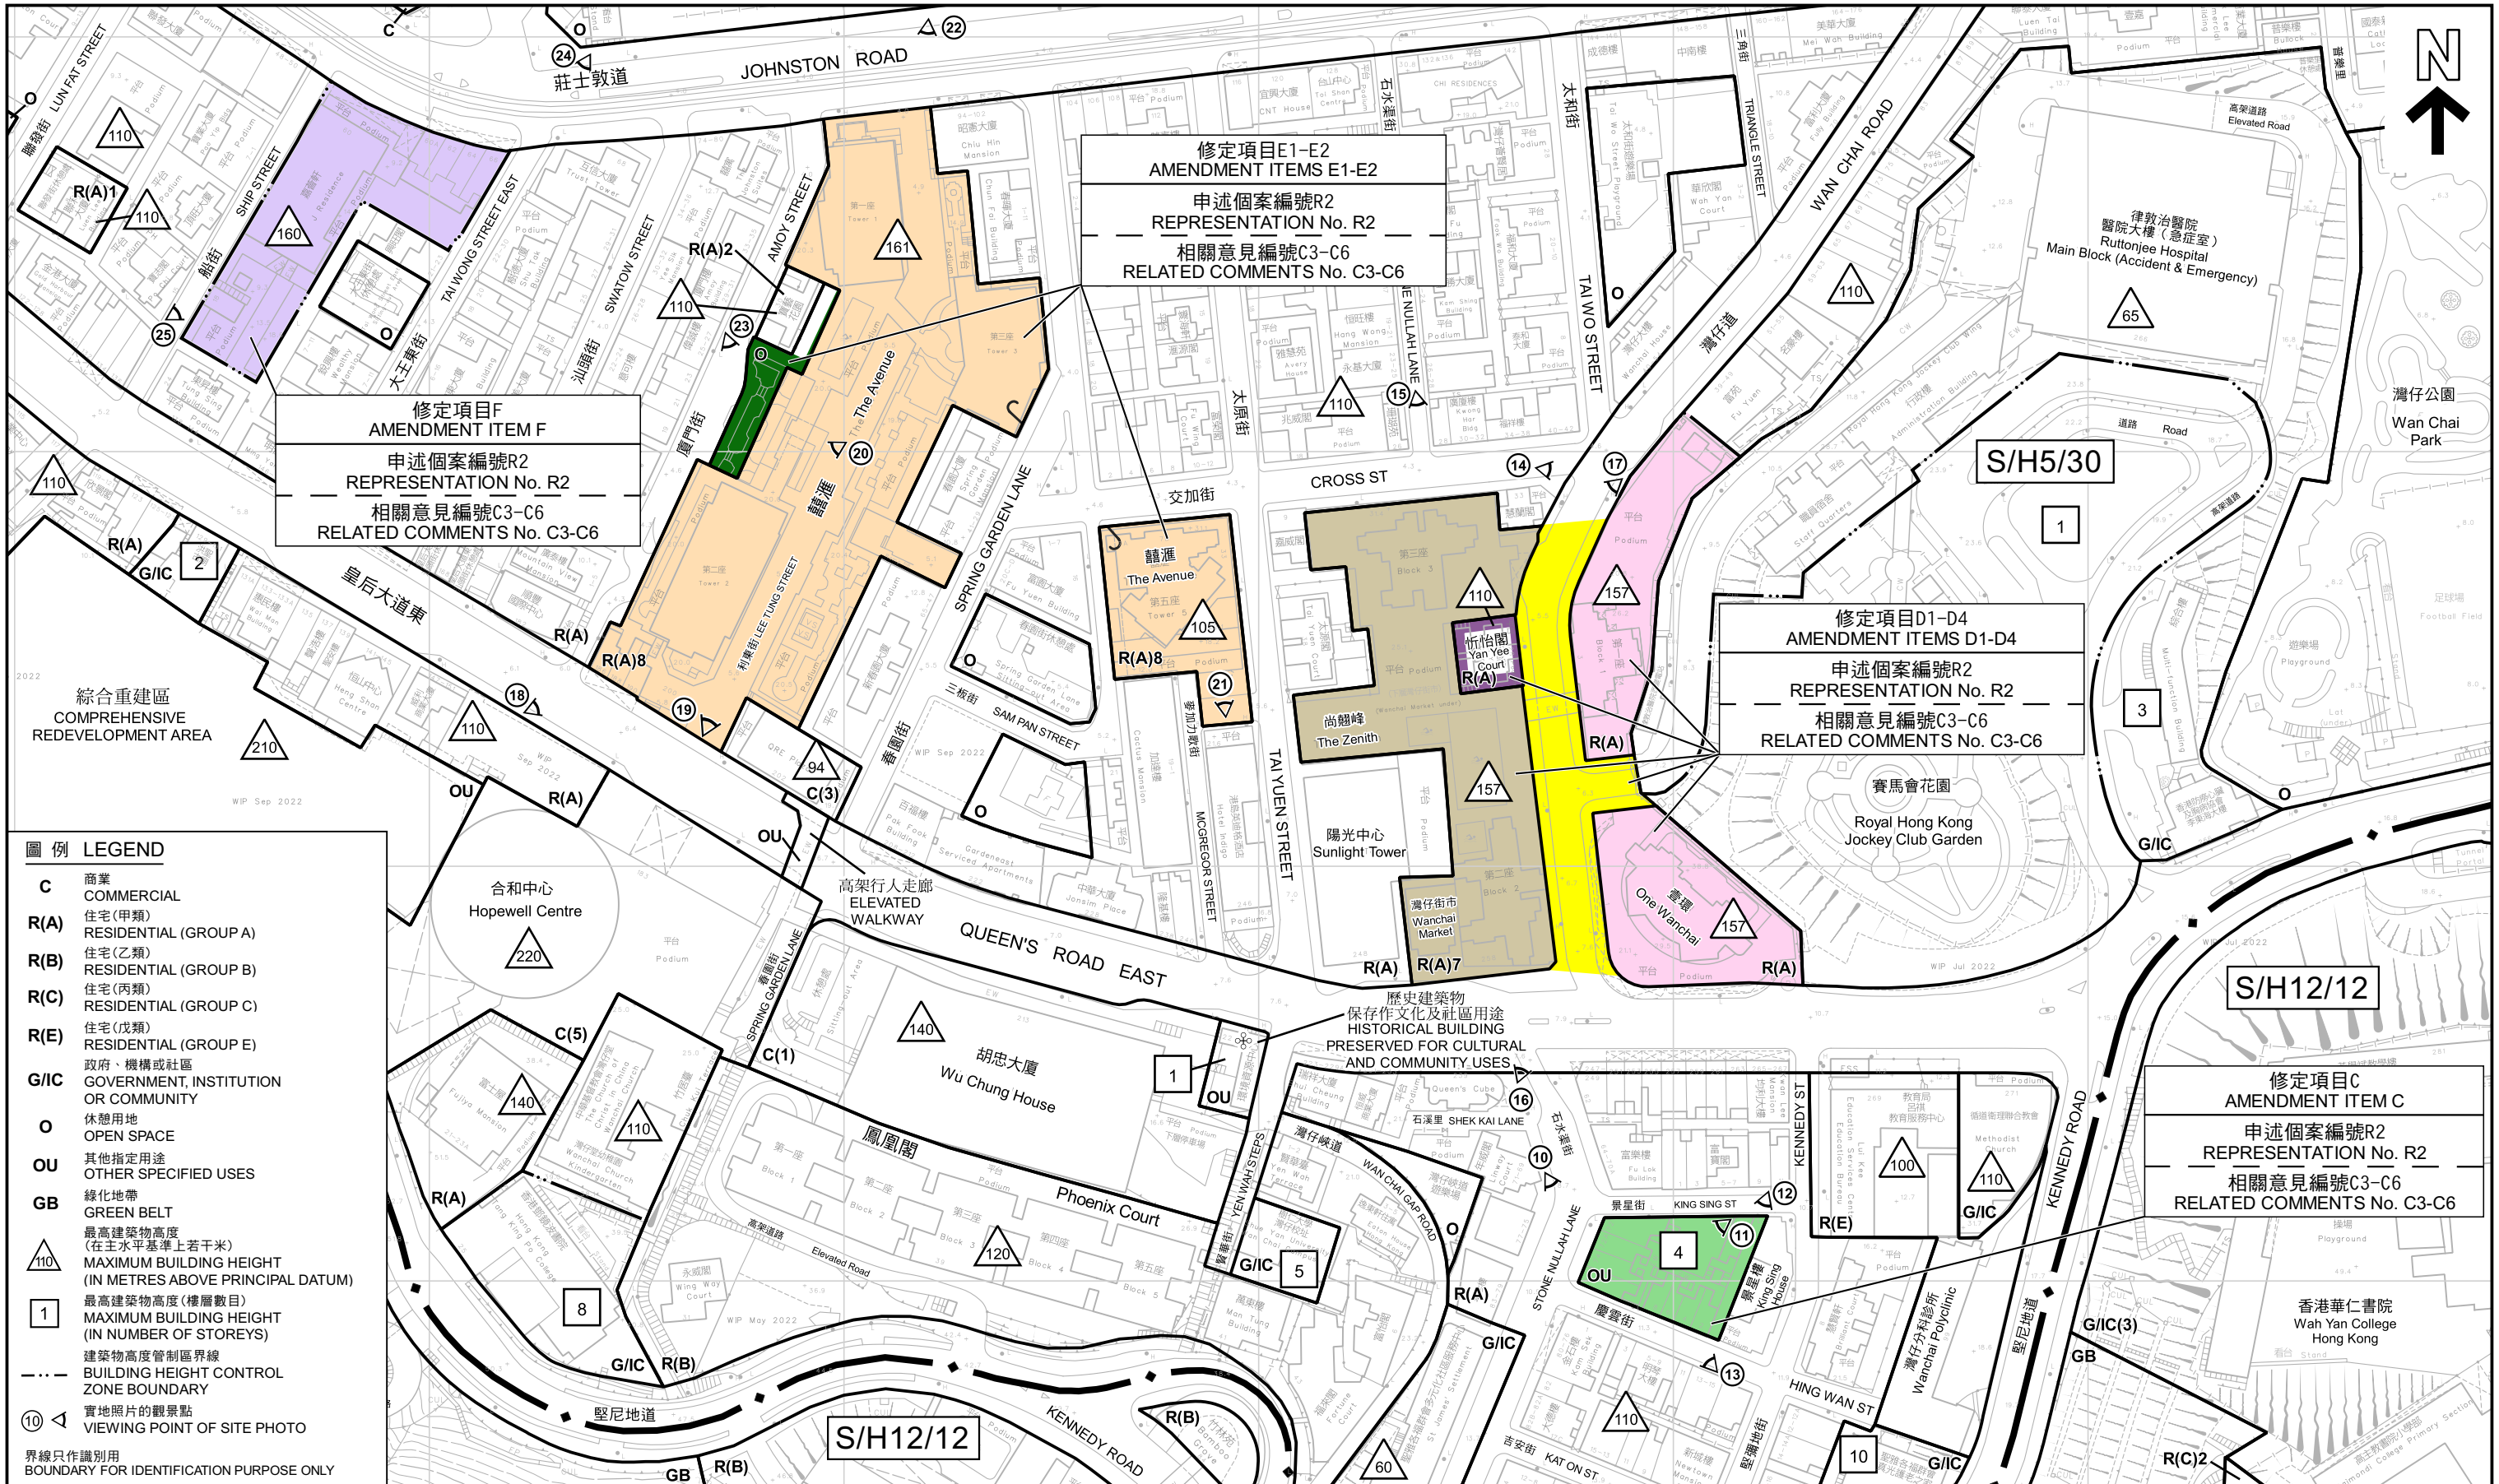

圖例 LEGEND	
C	商業 COMMERCIAL
R(A)	住宅(甲類) RESIDENTIAL (GROUP A)
R(B)	住宅(乙類) RESIDENTIAL (GROUP B)
R(C)	住宅(丙類) RESIDENTIAL (GROUP C)
R(E)	住宅(戊類) RESIDENTIAL (GROUP E)
G/IC	政府、機構或社區 GOVERNMENT, INSTITUTION OR COMMUNITY
O	休憩用地 OPEN SPACE
OU	其他指定用途 OTHER SPECIFIED USES
GB	綠化地帶 GREEN BELT
△110	最高建築物高度 (在主水平基準上若干米) MAXIMUM BUILDING HEIGHT (IN METRES ABOVE PRINCIPAL DATUM)
1	最高建築物高度(樓層數目) MAXIMUM BUILDING HEIGHT (IN NUMBER OF STOREYS)
---	建築物高度管制區界線 BUILDING HEIGHT CONTROL ZONE BOUNDARY
⑩	實地照片的觀景點 VIEWING POINT OF SITE PHOTO
界線只作識別用 BOUNDARY FOR IDENTIFICATION PURPOSE ONLY	

本摘要圖於2023年1月5日擬備，
所根據的資料為測量圖編號
11-SW-14B、14D、15A及15C
EXTRACT PLAN PREPARED ON 5.1.2023
BASED ON SURVEY SHEETS No.
11-SW-14B, 14D, 15A & 15C

平面圖 SITE PLAN
就灣仔分區計劃大綱草圖編號S/H5/30
提出的申述個案編號R1-R2及相關意見編號C1-C6作出考慮
CONSIDERATION OF REPRESENTATIONS No. R1 - R2 AND
RELATED COMMENTS No. C1 - C6
TO THE DRAFT WAN CHAI OUTLINE ZONING PLAN No. S/H5/30

SCALE 1:1 500 比例尺
米 20 0 20 40 60 80 100 120 米
METRES

規劃署
PLANNING DEPARTMENT



參考編號
REFERENCE No.
R/S/H5/30

圖 PLAN
H - 4a



界線只作識別用
BOUNDARY FOR IDENTIFICATION PURPOSE ONLY

實地照片 SITE PHOTOS

本圖於2022年12月29日擬備，
所根據的資料為攝於
2022年12月7日的實地照片
PLAN PREPARED ON 29.12.2022
BASED ON SITE PHOTOS
TAKEN ON 7.12.2022

就灣仔分區計劃大綱草圖編號S/H5/30
提出的申述個案編號R1-R2及相關意見編號C1-C6作出考慮
CONSIDERATION OF REPRESENTATIONS No. R1 - R2 AND
RELATED COMMENTS No. C1 - C6
TO THE DRAFT WAN CHAI OUTLINE ZONING PLAN No. S/H5/30

規劃署
PLANNING
DEPARTMENT



參考編號
REFERENCE No.
R/S/H5/30

圖 PLAN
H - 4c



界線只作識別用 BOUNDARY FOR IDENTIFICATION PURPOSE ONLY

實地照片 SITE PHOTOS

本圖於2022年12月29日擬備，
所根據的資料為攝於
2022年12月7日的實地照片
PLAN PREPARED ON 29.12.2022
BASED ON SITE PHOTOS
TAKEN ON 7.12.2022

就灣仔分區計劃大綱草圖編號S/H5/30
提出的申述個案編號R1-R2及相關意見編號C1-C6作出考慮
CONSIDERATION OF REPRESENTATIONS No. R1 - R2 AND
RELATED COMMENTS No. C1 - C6
TO THE DRAFT WAN CHAI OUTLINE ZONING PLAN No. S/H5/30

規劃署
PLANNING
DEPARTMENT



參考編號
REFERENCE No.

R/S/H5/30

圖 PLAN

H - 4d



界線只作識別用
BOUNDARY FOR IDENTIFICATION PURPOSE ONLY

實地照片 SITE PHOTOS

本圖於2022年12月29日擬備，
所根據的資料為攝於
2022年12月7日的實地照片
PLAN PREPARED ON 29.12.2022
BASED ON SITE PHOTOS
TAKEN ON 7.12.2022



就灣仔分區計劃大綱草圖編號S/H5/30
提出的申述個案編號R1-R2及相關意見編號C1-C6作出考慮
CONSIDERATION OF REPRESENTATIONS No. R1 - R2 AND
RELATED COMMENTS No. C1 - C6
TO THE DRAFT WAN CHAI OUTLINE ZONING PLAN No. S/H5/30

規劃署
PLANNING
DEPARTMENT



參考編號
REFERENCE No.
R/S/H5/30

圖 PLAN
H - 4e

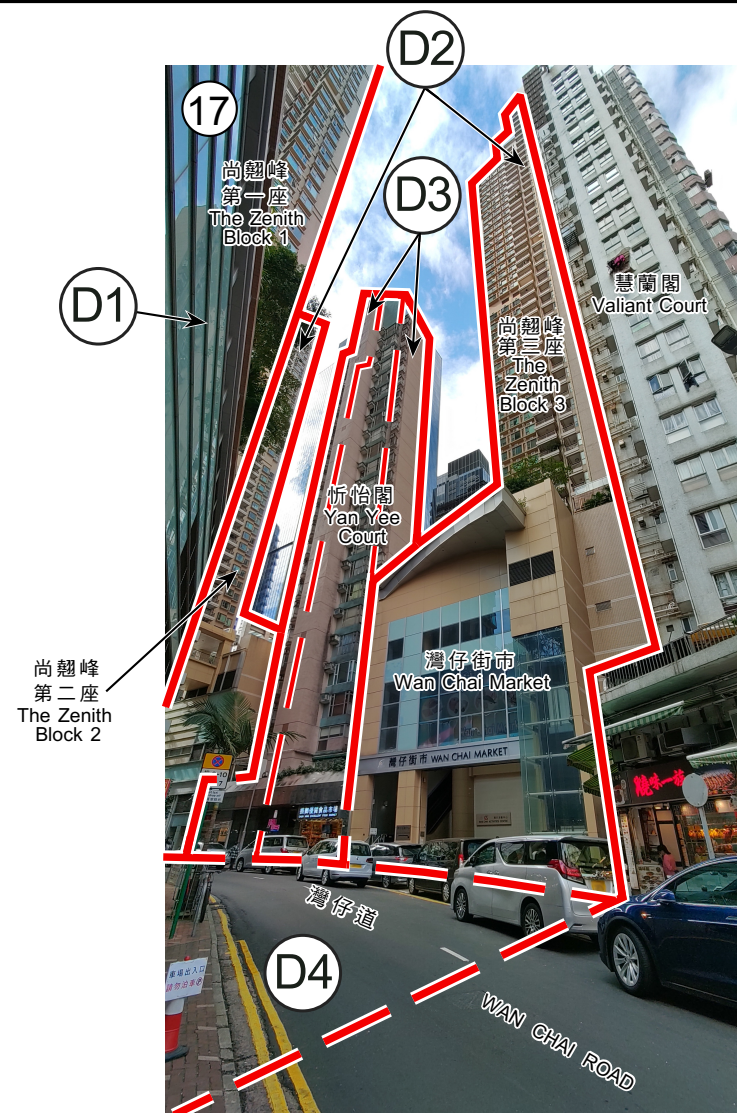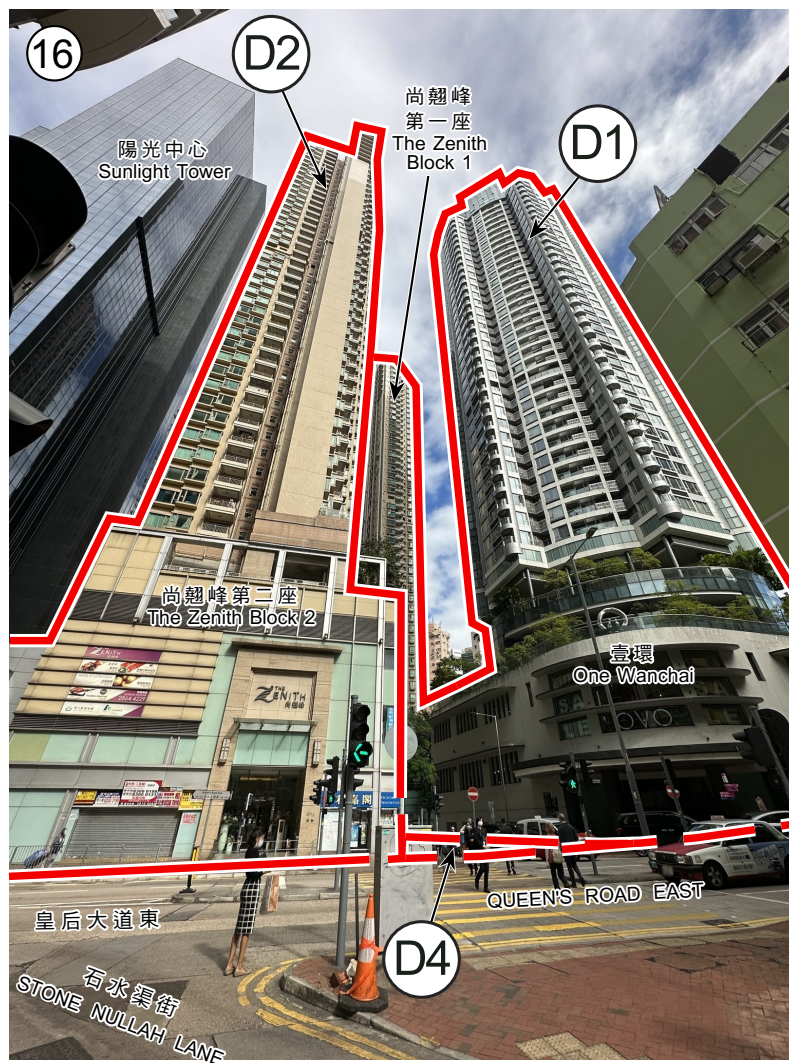

界線只作識別用 BOUNDARY FOR IDENTIFICATION PURPOSE ONLY

實地照片 SITE PHOTOS

本圖於2022年12月29日擬備，
所根據的資料為攝於
2022年12月7日的實地照片
PLAN PREPARED ON 29.12.2022
BASED ON SITE PHOTOS
TAKEN ON 7.12.2022


就灣仔分區計劃大綱草圖編號S/H5/30
提出的申述個案編號R1-R2及相關意見編號C1-C6作出考慮
CONSIDERATION OF REPRESENTATIONS No. R1 - R2 AND
RELATED COMMENTS No. C1 - C6
TO THE DRAFT WAN CHAI OUTLINE ZONING PLAN No. S/H5/30

規劃署
PLANNING
DEPARTMENT



參考編號
REFERENCE No.
R/S/H5/30

圖 PLAN
H - 4f

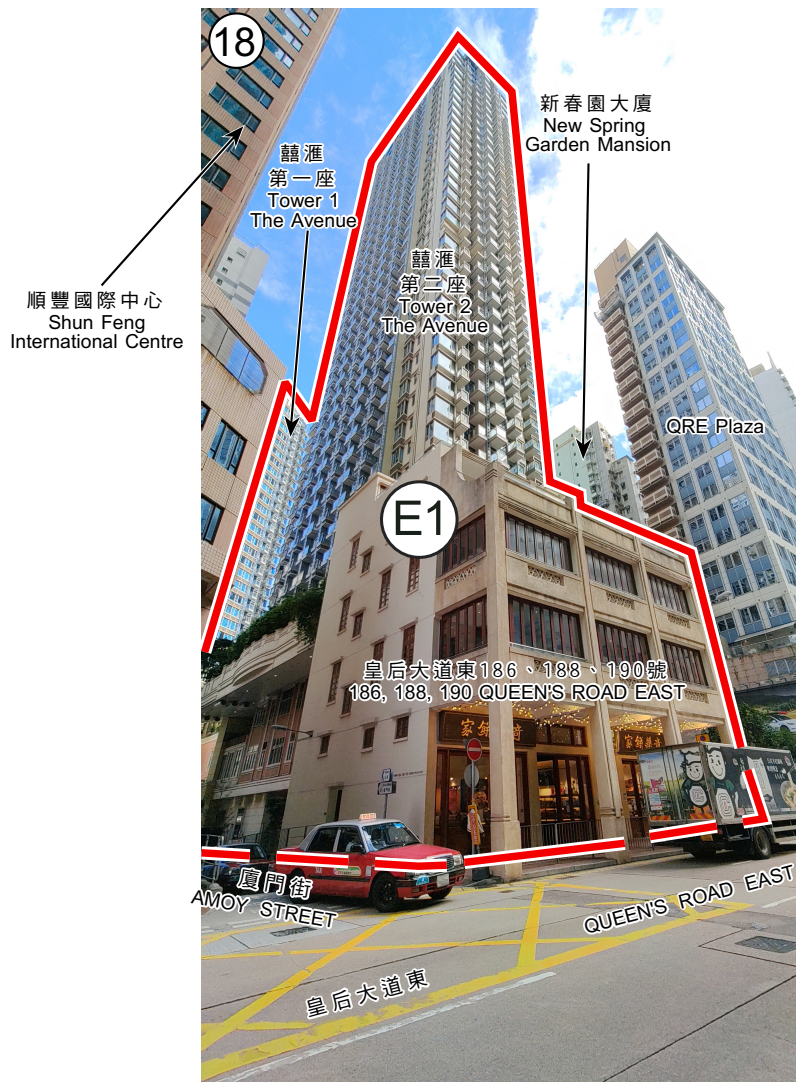

界線只作識別用
BOUNDARY FOR IDENTIFICATION PURPOSE ONLY

實地照片 SITE PHOTOS

本圖於2022年12月29日擬備，
所根據的資料為攝於
2022年12月7日的實地照片
PLAN PREPARED ON 29.12.2022
BASED ON SITE PHOTOS
TAKEN ON 7.12.2022


就灣仔分區計劃大綱草圖編號S/H5/30
提出的申述個案編號R1-R2及相關意見編號C1-C6作出考慮
CONSIDERATION OF REPRESENTATIONS No. R1 - R2 AND
RELATED COMMENTS No. C1 - C6
TO THE DRAFT WAN CHAI OUTLINE ZONING PLAN No. S/H5/30

規劃署
PLANNING
DEPARTMENT



參考編號
REFERENCE No.
R/S/H5/30

圖 PLAN
H - 4g

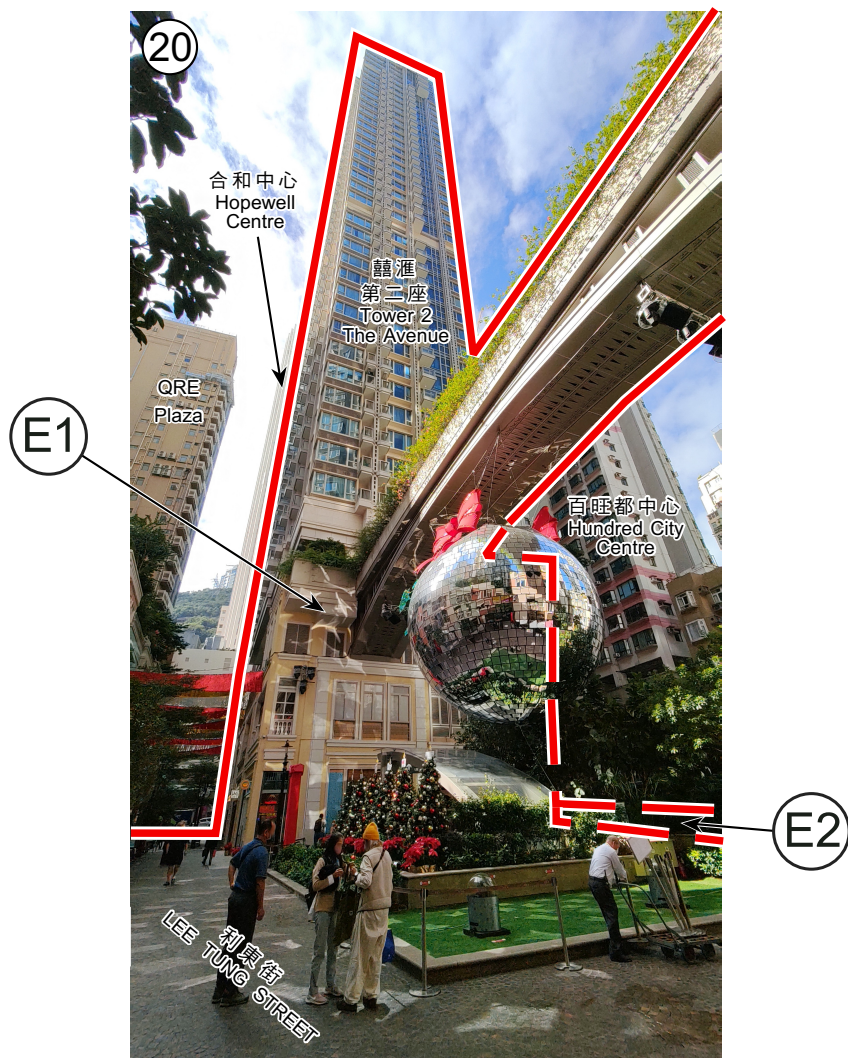

界線只作識別用 BOUNDARY FOR IDENTIFICATION PURPOSE ONLY

實地照片 SITE PHOTOS

本圖於2022年12月29日擬備，
所根據的資料為攝於
2022年12月7日的實地照片
PLAN PREPARED ON 29.12.2022
BASED ON SITE PHOTOS
TAKEN ON 7.12.2022

就灣仔分區計劃大綱草圖編號S/H5/30
提出的申述個案編號R1-R2及相關意見編號C1-C6作出考慮
CONSIDERATION OF REPRESENTATIONS No. R1 - R2 AND
RELATED COMMENTS No. C1 - C6
TO THE DRAFT WAN CHAI OUTLINE ZONING PLAN No. S/H5/30

規劃署
PLANNING
DEPARTMENT





參考編號
REFERENCE No.

R/S/H5/30

圖 PLAN

H - 4h

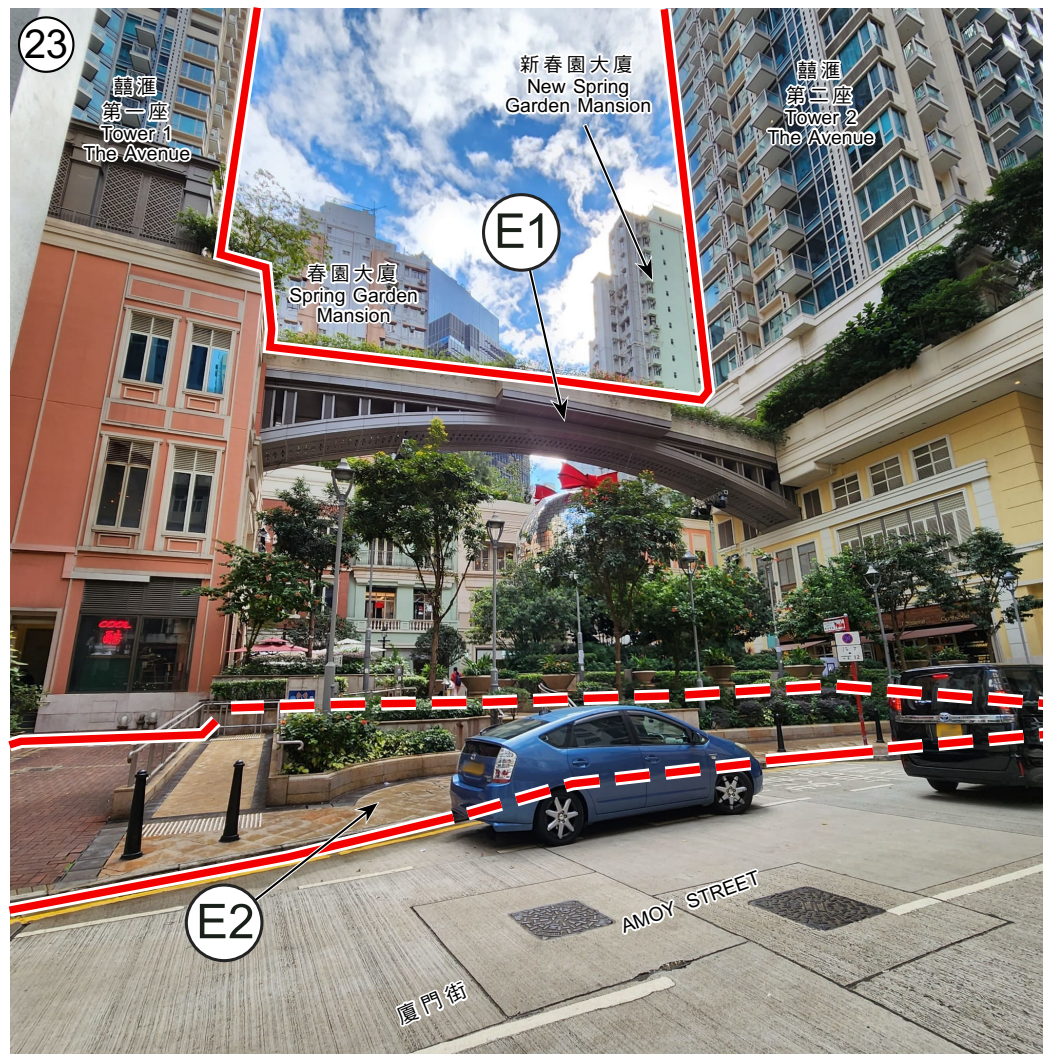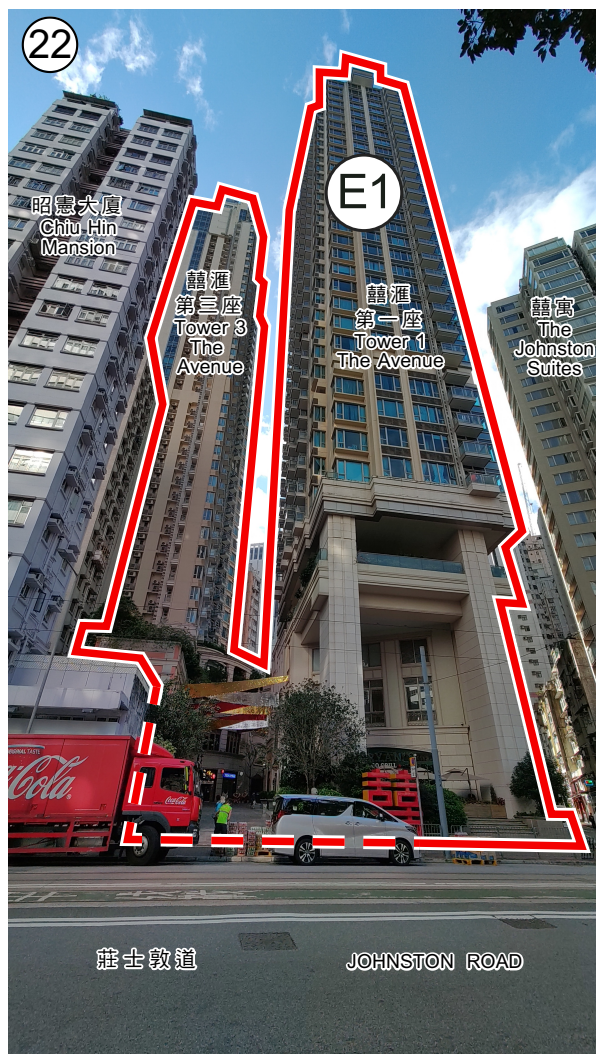

界線只作識別用 BOUNDARY FOR IDENTIFICATION PURPOSE ONLY

實地照片 SITE PHOTOS

本圖於2022年12月29日擬備，
所根據的資料為攝於
2022年12月7日的實地照片
PLAN PREPARED ON 29.12.2022
BASED ON SITE PHOTOS
TAKEN ON 7.12.2022

就灣仔分區計劃大綱草圖編號S/H5/30
提出的申述個案編號R1-R2及相關意見編號C1-C6作出考慮
CONSIDERATION OF REPRESENTATIONS No. R1 - R2 AND
RELATED COMMENTS No. C1 - C6
TO THE DRAFT WAN CHAI OUTLINE ZONING PLAN No. S/H5/30

規劃署
PLANNING
DEPARTMENT



參考編號
REFERENCE No.
R/S/H5/30

圖 PLAN
H - 4i



界線只作識別用 BOUNDARY FOR IDENTIFICATION PURPOSE ONLY

實地照片 SITE PHOTOS

本圖於2022年12月29日擬備，
所根據的資料為攝於
2022年12月7日的實地照片
PLAN PREPARED ON 29.12.2022
BASED ON SITE PHOTOS
TAKEN ON 7.12.2022


就灣仔分區計劃大綱草圖編號S/H5/30
提出的申述個案編號R1-R2及相關意見編號C1-C6作出考慮
CONSIDERATION OF REPRESENTATIONS No. R1 - R2 AND
RELATED COMMENTS No. C1 - C6
TO THE DRAFT WAN CHAI OUTLINE ZONING PLAN No. S/H5/30

規劃署
PLANNING
DEPARTMENT



參考編號
REFERENCE No.
R/S/H5/30

圖 PLAN
H - 4j

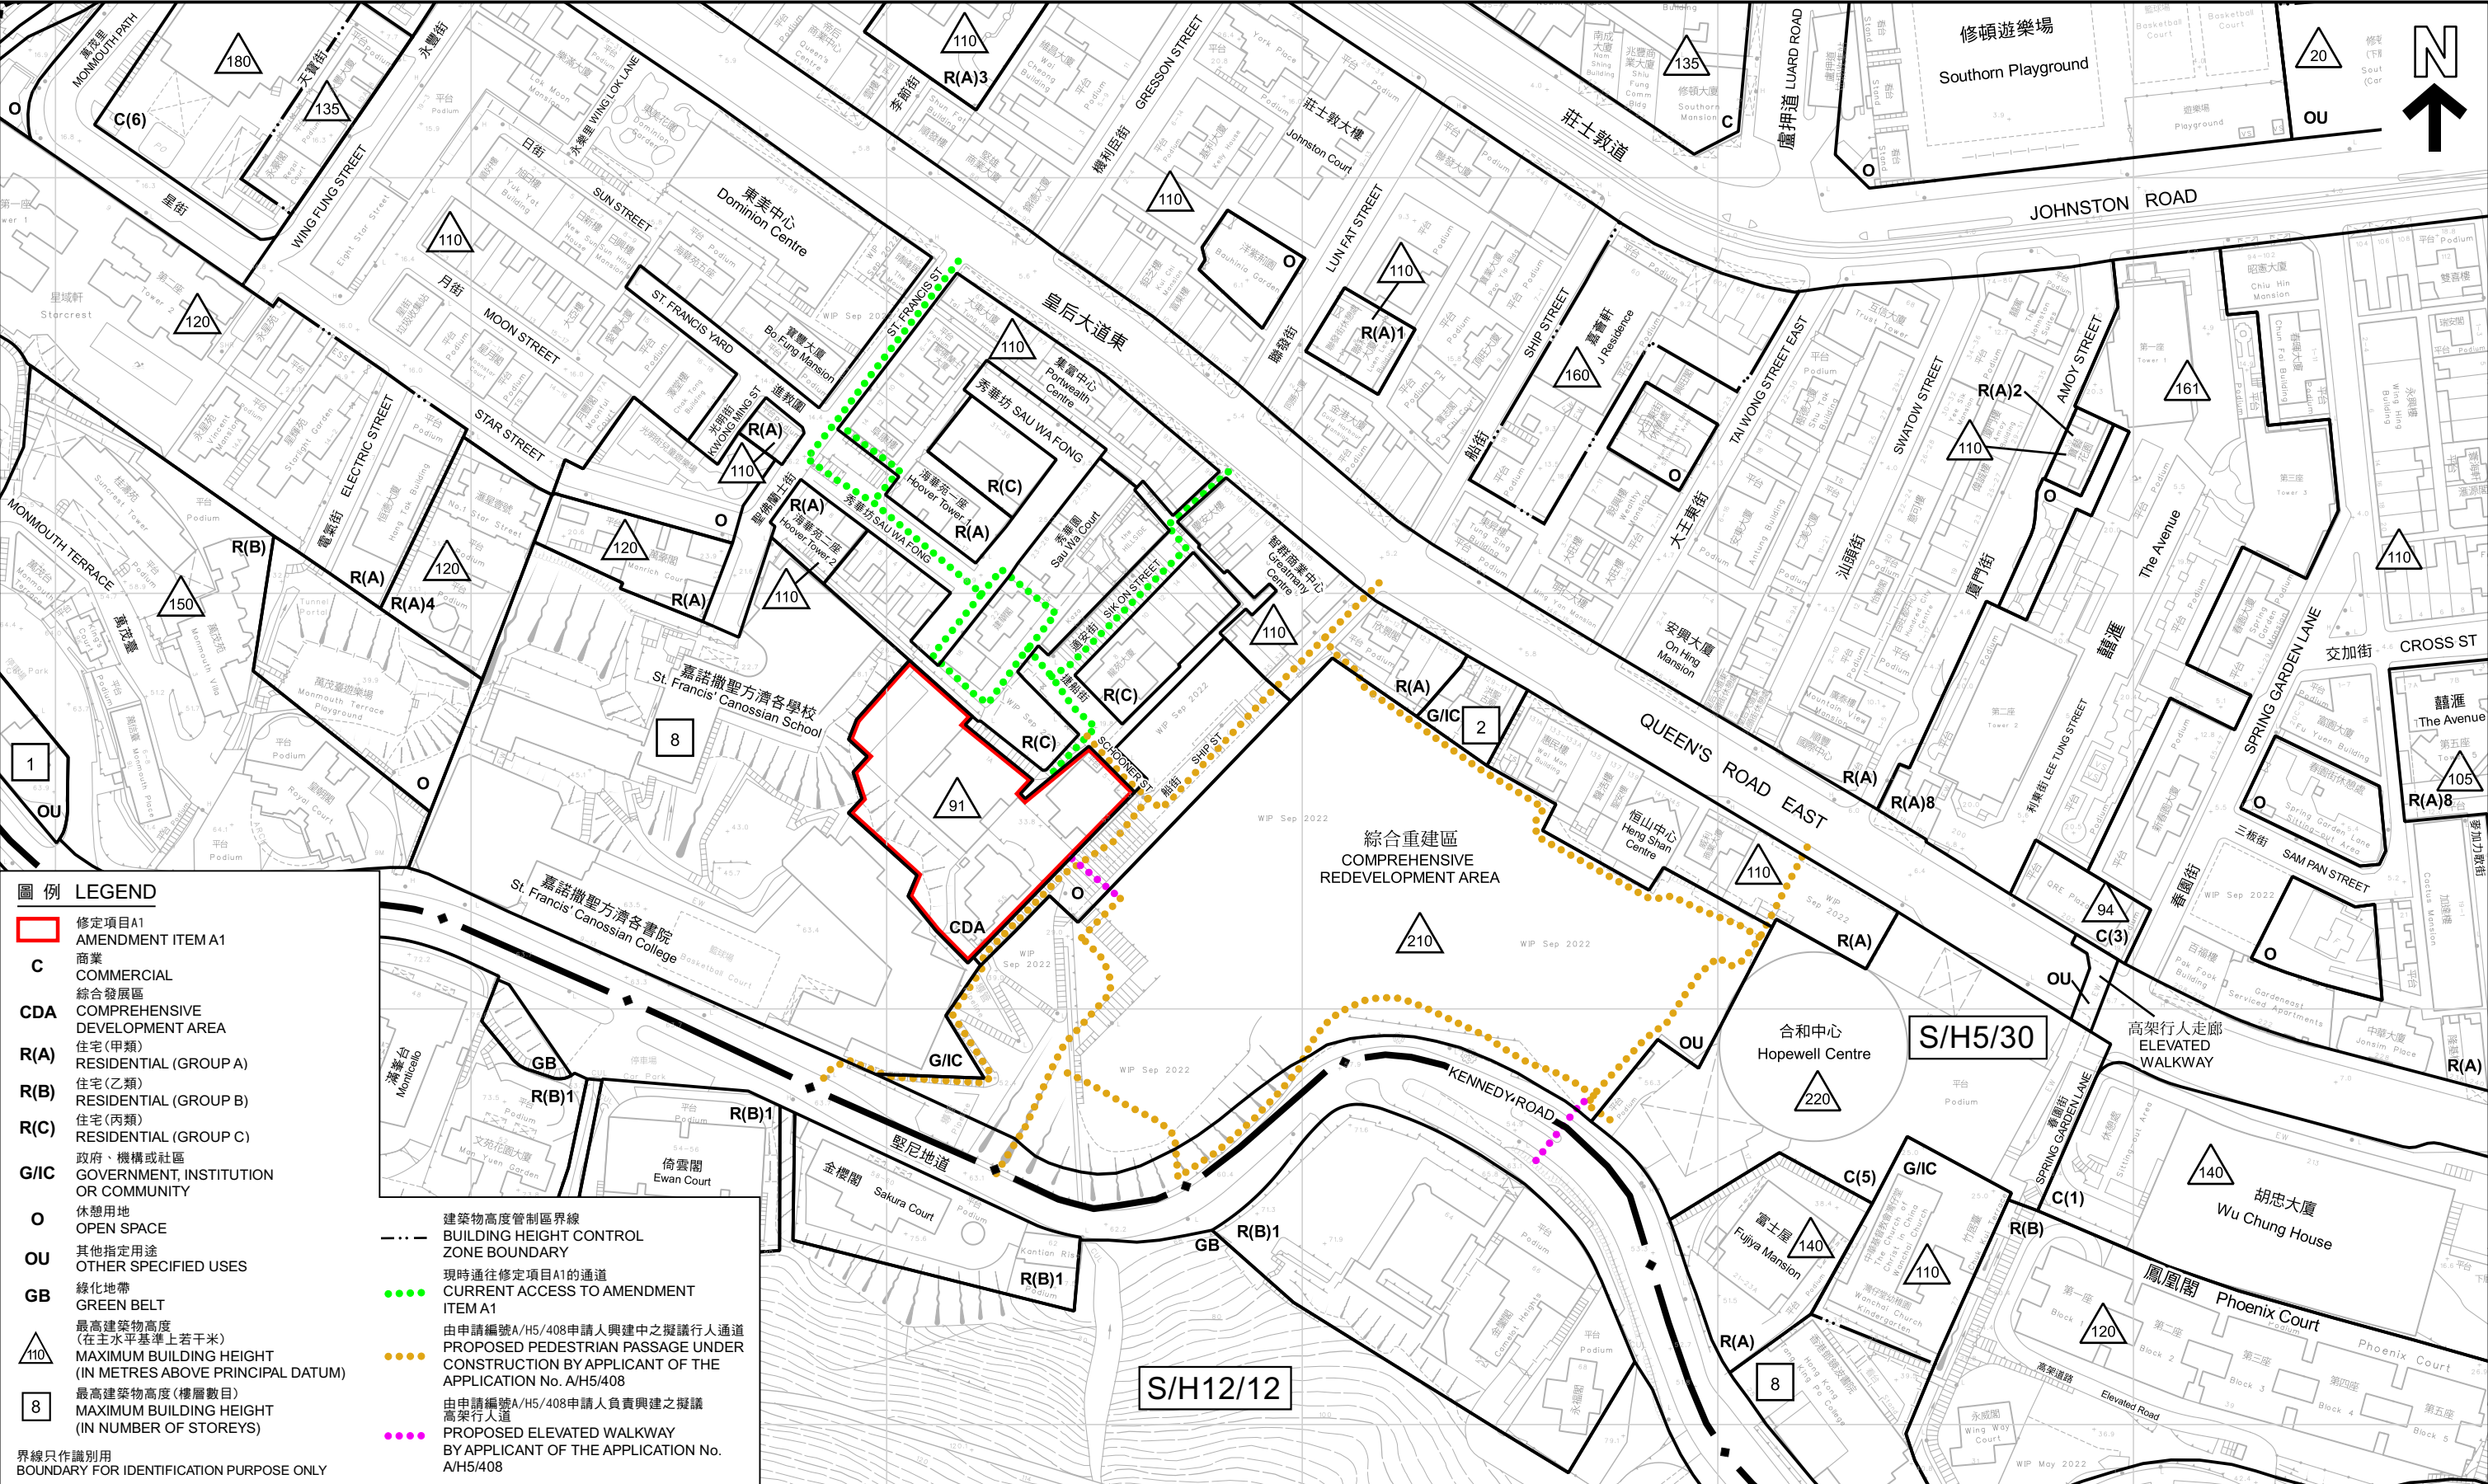

圖例 LEGEND

AMENDMENT ITEM A1

C 商業 COMMERCIAL

CDA 綜合發展區 COMPREHENSIVE DEVELOPMENT AREA

R(A) 住宅(甲類) RESIDENTIAL (GROUP A)

R(B) 住宅(乙類) RESIDENTIAL (GROUP B)

R(C) 住宅(丙類) RESIDENTIAL (GROUP C)

G/IC 政府、機構或社區 GOVERNMENT, INSTITUTION OR COMMUNITY

O 休憩用地 OPEN SPACE

OU 其他指定用途 OTHER SPECIFIED USES

GB 綠化地帶 GREEN BELT

110 最高建築物高度 (在主水平基準上若干米) MAXIMUM BUILDING HEIGHT (IN METRES ABOVE PRINCIPAL DATUM)

8 最高建築物高度 (樓層數目) MAXIMUM BUILDING HEIGHT (IN NUMBER OF STOREYS)

界線只作識別用
BOUNDARY FOR IDENTIFICATION PURPOSE ONLY

建築物高度管制區界線
BUILDING HEIGHT CONTROL ZONE BOUNDARY


現時通往修訂項目A1的通道
CURRENT ACCESS TO AMENDMENT ITEM A1

由申請編號A/H5/408申請人興建中之擬議行人通道
PROPOSED PEDESTRIAN PASSAGE UNDER CONSTRUCTION BY APPLICANT OF THE APPLICATION No. A/H5/408

由申請編號A/H5/408申請人負責興建之擬議高架行人道
PROPOSED ELEVATED WALKWAY BY APPLICANT OF THE APPLICATION No. A/H5/408

平面圖 SITE PLAN

就灣仔分區計劃大綱草圖編號S/H5/30
提出的申述個案編號R1-R2及相關意見編號C1-C6作出考慮
CONSIDERATION OF REPRESENTATIONS No. R1 - R2 AND
RELATED COMMENTS No. C1 - C6
TO THE DRAFT WAN CHAI OUTLINE ZONING PLAN No. S/H5/30

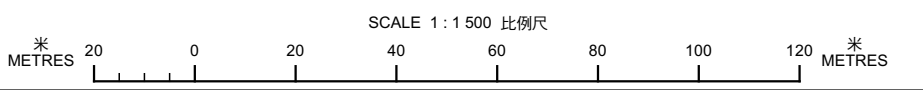

規劃署
PLANNING DEPARTMENT

參考編號
REFERENCE No.
R/S/H5/30

圖 PLAN
H - 5