

圖例 LEGEND

申述地點 (界線只作識別用)
 REPRESENTATION SITE (BOUNDARY
 FOR IDENTIFICATION PURPOSE
 ONLY)

本摘要圖於2021年10月29日擬備，
 所根據的資料為於2021年5月21日
 展示的分區計劃大綱圖編號S/K10/27
 EXTRACT PLAN PREPARED ON 29.10.2021
 BASED ON OUTLINE ZONING PLAN No.
 S/K10/27 EXHIBITED ON 21.5.2021

位置圖 LOCATION PLAN

就馬頭角分區計劃大綱草圖編號S/K10/27提出的
 申述個案編號R1至R3及相關意見編號C1至C2作出考慮
 CONSIDERATION OF REPRESENTATIONS No. R1 TO R3
 AND RELATED COMMENTS No. C1 TO C2 TO THE
 DRAFT MA TAU KOK OUTLINE ZONING PLAN No. S/K10/27


SCALE 1:5 000 比例尺

米 100 0 100 200 米
 METRES

**規劃署
 PLANNING
 DEPARTMENT**

參考編號
 REFERENCE No.
R/S/K10/27

**圖 PLAN
 H - 1**

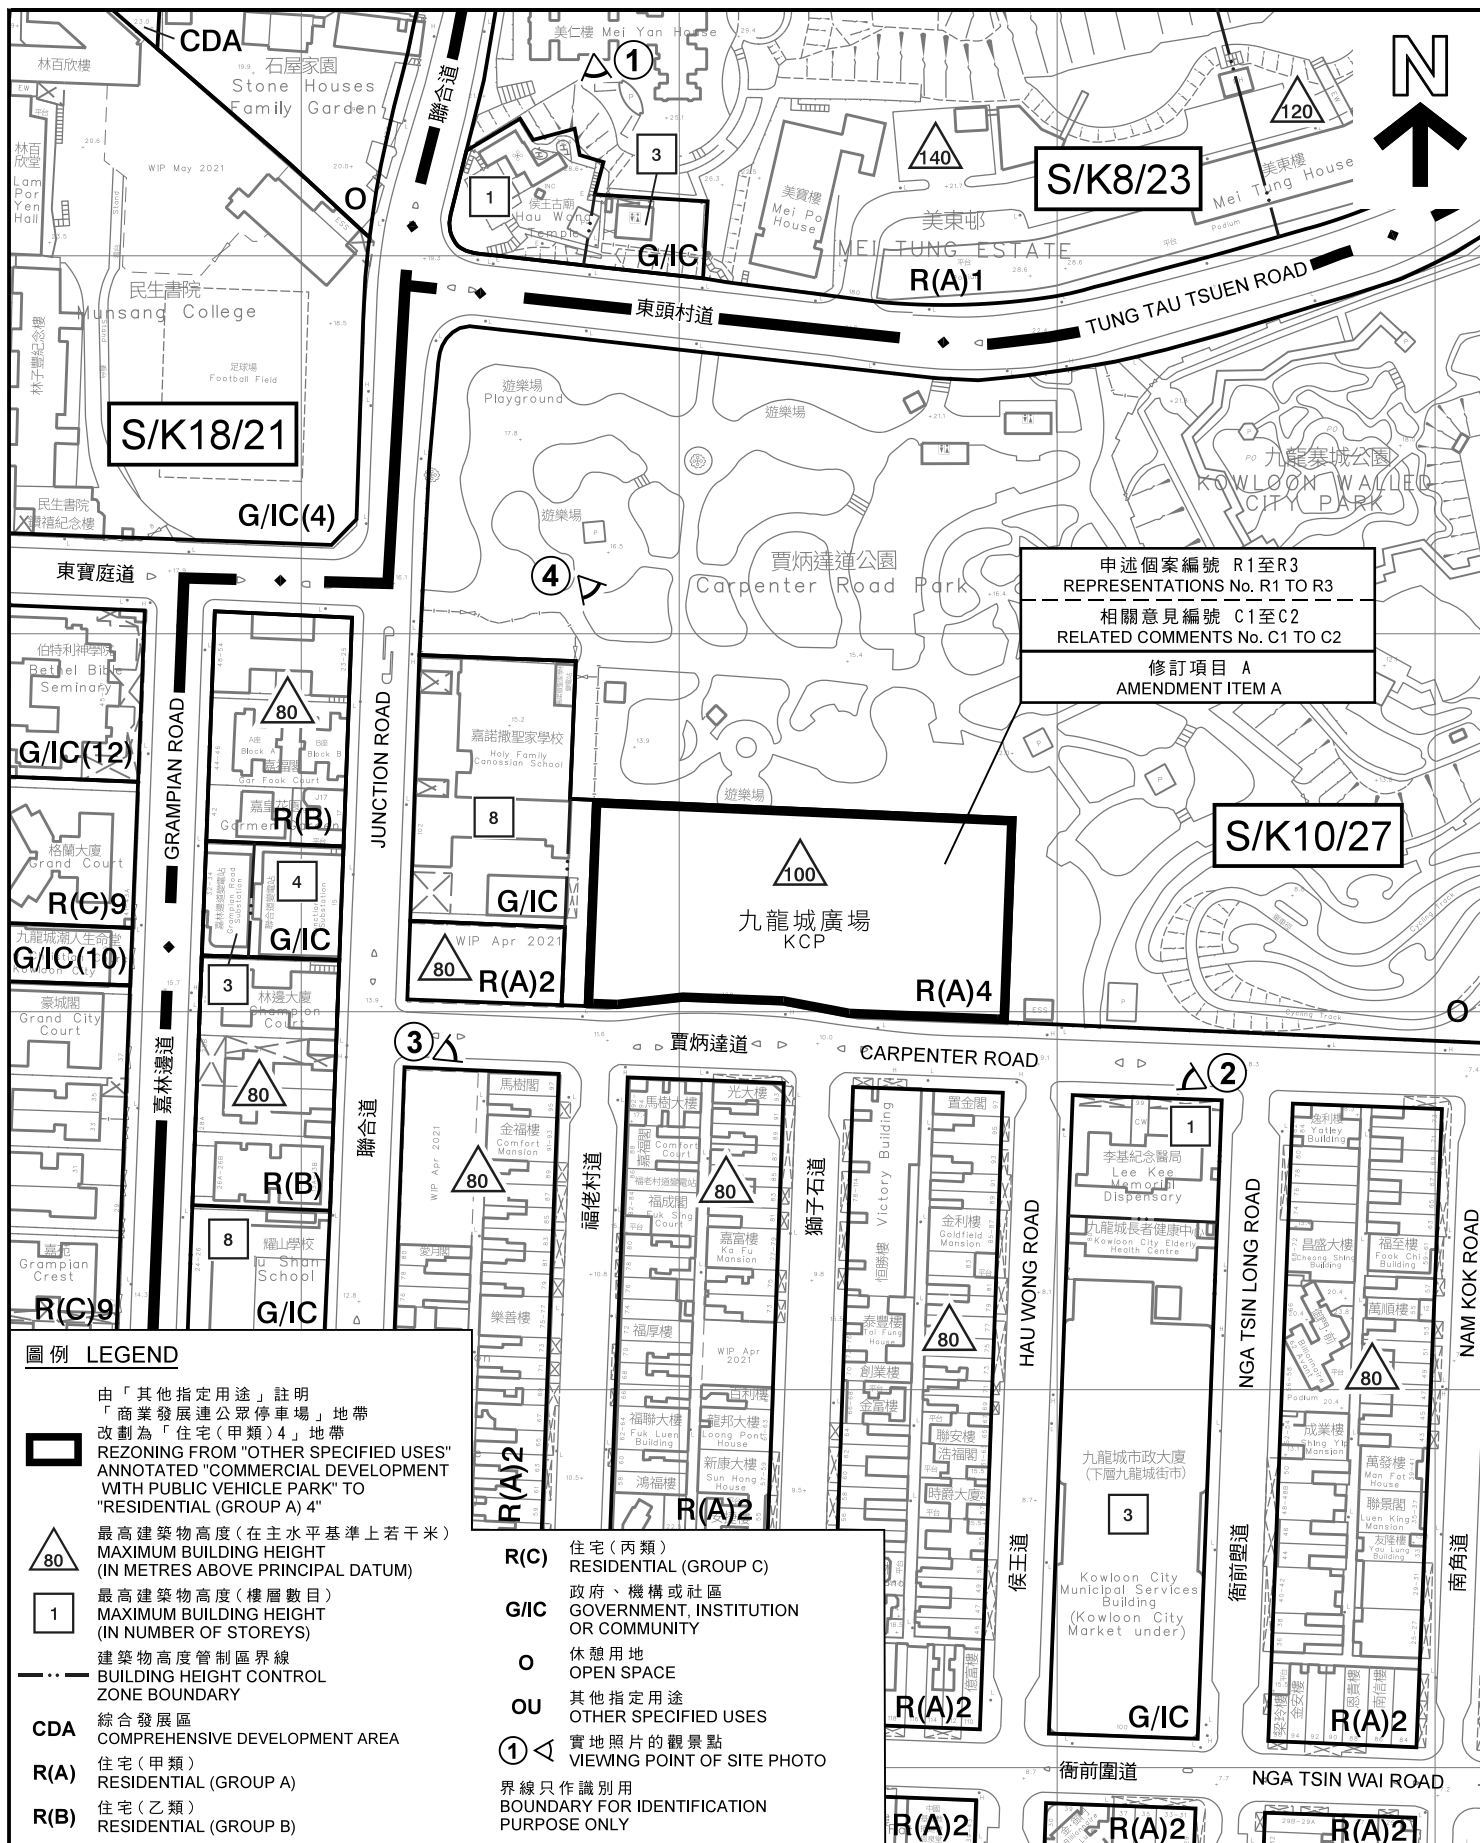

平面圖 SITE PLAN

就馬頭角分區計劃大綱草圖編號S/K10/27
提出的申述個案編號R1至R3及相關意見編號C1至C2作出考慮
CONSIDERATION OF REPRESENTATIONS No. R1 TO R3
AND RELATED COMMENTS No. C1 TO C2 TO THE
DRAFT MA TAU KOK OUTLINE ZONING PLAN No. S/K10/27

SCALE 1:2 000 比例尺
米 40 0 40 80 米
METRES

規劃署
PLANNING
DEPARTMENT



參考編號
REFERENCE No.
R/S/K10/27

圖 PLAN
H - 2



申述個案編號 R1至R3
 REPRESENTATIONS No. R1 TO R3
 相關意見編號 C1至C2
 RELATED COMMENTS No. C1 TO C2
 修訂項目 A
 AMENDMENT ITEM A

界線只作識別用
 BOUNDARY FOR IDENTIFICATION
 PURPOSE ONLY

本圖於2021年10月7日擬備，
 所根據的資料為地政總署於
 2019年11月15日拍得的
 航攝照片編號E079224C
 PLAN PREPARED ON 7.10.2021
 BASED ON AERIAL PHOTO No.
 E079224C TAKEN ON 15.11.2019
 BY LANDS DEPARTMENT

航攝照片 AERIAL PHOTO


就馬頭角分區計劃大綱草圖編號S/K10/27
 提出的申述個案編號R1至R3
 及相關意見編號C1至C2作出考慮
 CONSIDERATION OF REPRESENTATIONS No. R1 TO R3
 AND RELATED COMMENTS No. C1 TO C2 TO THE
 DRAFT MA TAU KOK OUTLINE ZONING PLAN No. S/K10/27

規劃署
 PLANNING
 DEPARTMENT



參考編號
 REFERENCE No.
 R/S/K10/27

圖 PLAN
 H - 3

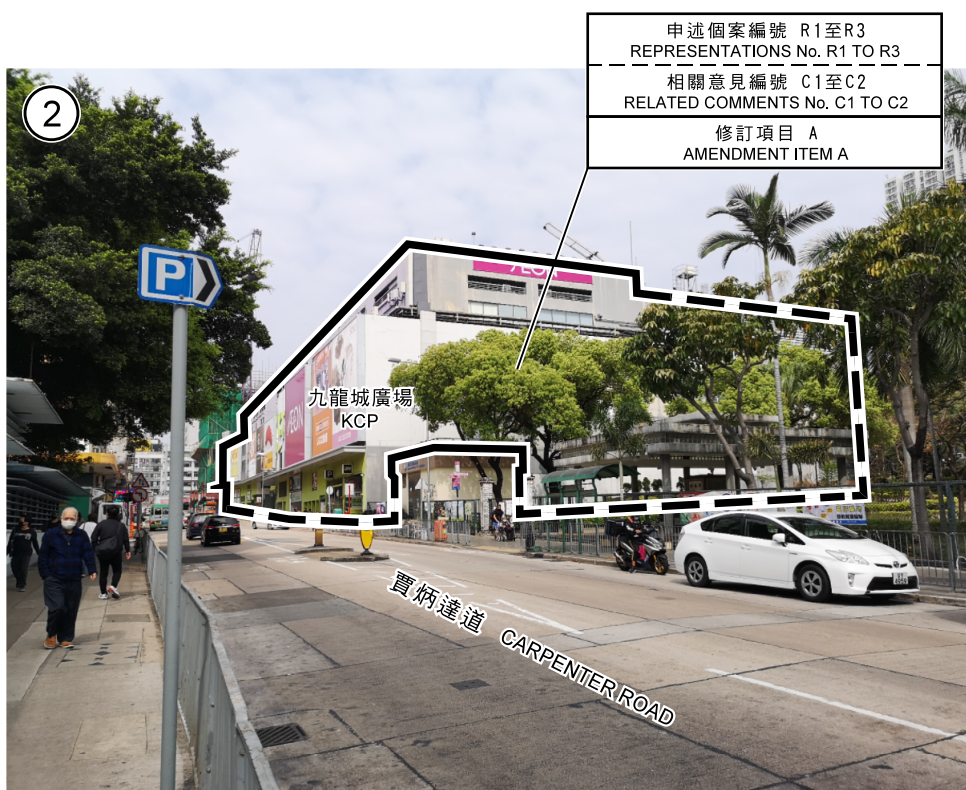

界線只作識別用
BOUNDARY FOR IDENTIFICATION
PURPOSE ONLY

本圖於2021年10月7日擬備，
所根據的資料為攝於
2021年3月25日的實地照片
PLAN PREPARED ON 7.10.2021
BASED ON SITE PHOTOS
TAKEN ON 25.3.2021

實地照片 SITE PHOTOS

就馬頭角分區計劃大綱草圖編號S/K10/27
提出的申述個案編號R1至R3
及相關意見編號C1至C2作出考慮
CONSIDERATION OF REPRESENTATIONS No. R1 TO R3
AND RELATED COMMENTS No. C1 TO C2 TO THE
DRAFT MA TAU KOK OUTLINE ZONING PLAN No. S/K10/27

規劃署
PLANNING
DEPARTMENT



參考編號
REFERENCE No.
R/S/K10/27

圖 PLAN
H - 4



界線只作識別用
BOUNDARY FOR IDENTIFICATION
PURPOSE ONLY

本圖於2021年10月7日擬備，
所根據的資料為攝於
2021年3月25日的實地照片
PLAN PREPARED ON 7.10.2021
BASED ON SITE PHOTOS
TAKEN ON 25.3.2021

實地照片 SITE PHOTOS

就馬頭角分區計劃大綱草圖編號S/K10/27
提出的申述個案編號R1至R3
及相關意見編號C1至C2作出考慮
CONSIDERATION OF REPRESENTATIONS No. R1 TO R3
AND RELATED COMMENTS No. C1 TO C2 TO THE
DRAFT MA TAU KOK OUTLINE ZONING PLAN No. S/K10/27

規劃署
PLANNING
DEPARTMENT



參考編號
REFERENCE No.
R/S/K10/27

圖 PLAN
H - 5

