


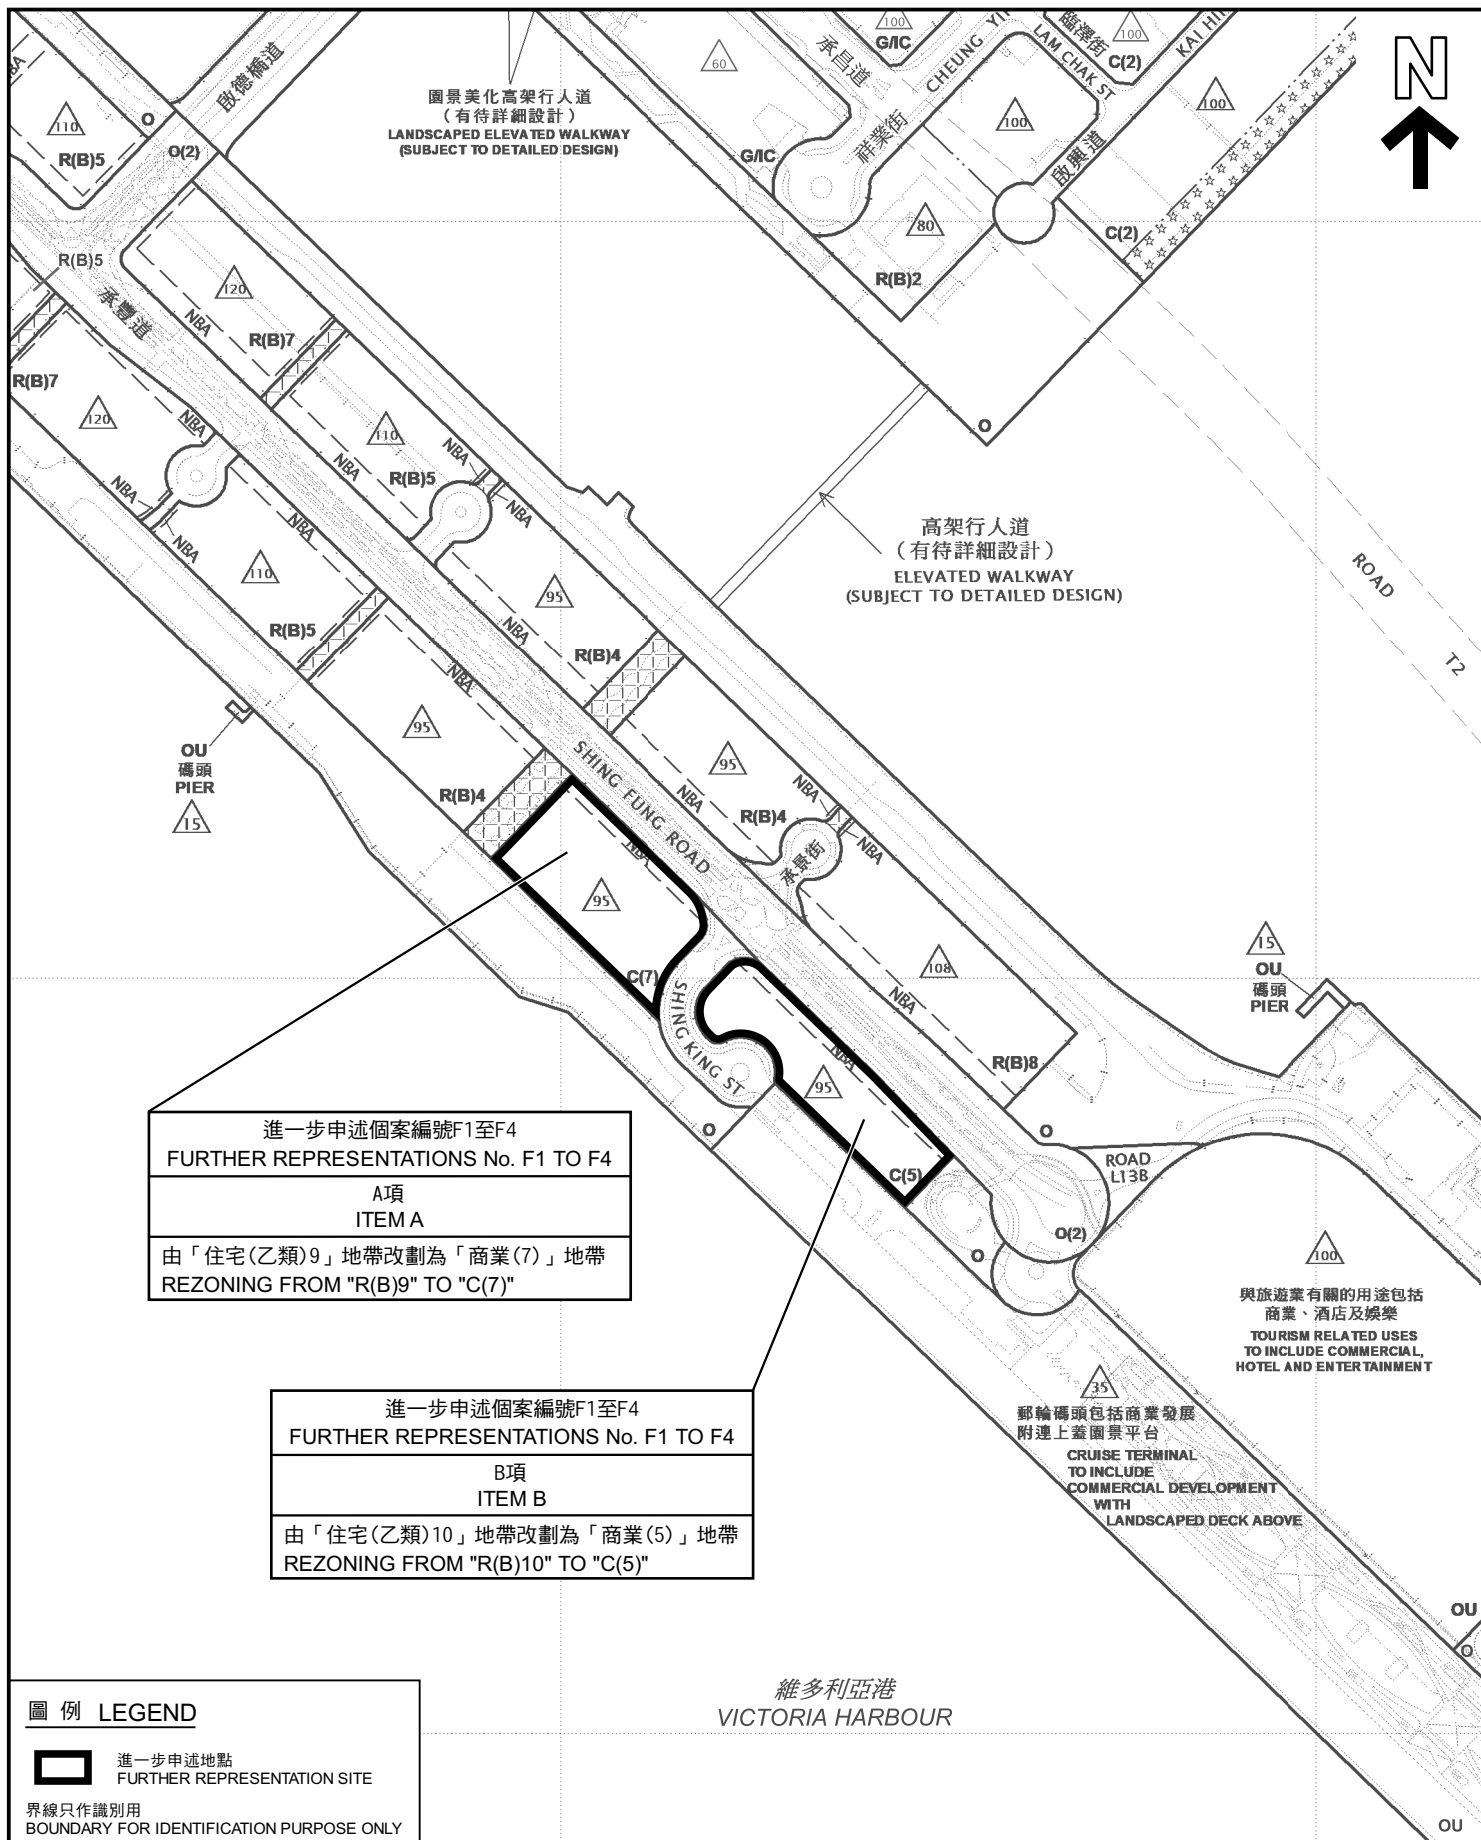

本摘要圖於2022年8月11日擬備，
所根據的資料為於2021年12月10日
展示的分區計劃大綱圖編號S/K22/7，
以及於2022年7月8日展示的建議
修訂圖編號R/S/K22/7-A1

EXTRACT PLAN PREPARED ON 11.8.2022
BASED ON OUTLINE ZONING PLAN No.
S/K22/7 EXHIBITED ON 10.12.2021 AND
PROPOSED AMENDMENT PLAN No.
R/S/K22/7-A1 EXHIBITED ON 8.7.2022

位置圖 LOCATON PLAN

就啟德分區計劃大綱草圖編號S/K22/7的建議修訂
提出的進一步申述個案編號F1至F4作出考慮
CONSIDERATION OF FURTHER REPRESENTATION No. F1 TO F4
TO THE PROPOSED AMENDMENTS
TO THE DRAFT KAI TAK OUTLINE ZONING PLAN No. S/K22/7

SCALE 1:5 000 比例尺


米 100 0 100 200 米
METRES

規劃署
PLANNING
DEPARTMENT



參考編號
REFERENCE No.
R/S/K22/7

圖 PLAN
FH - 1

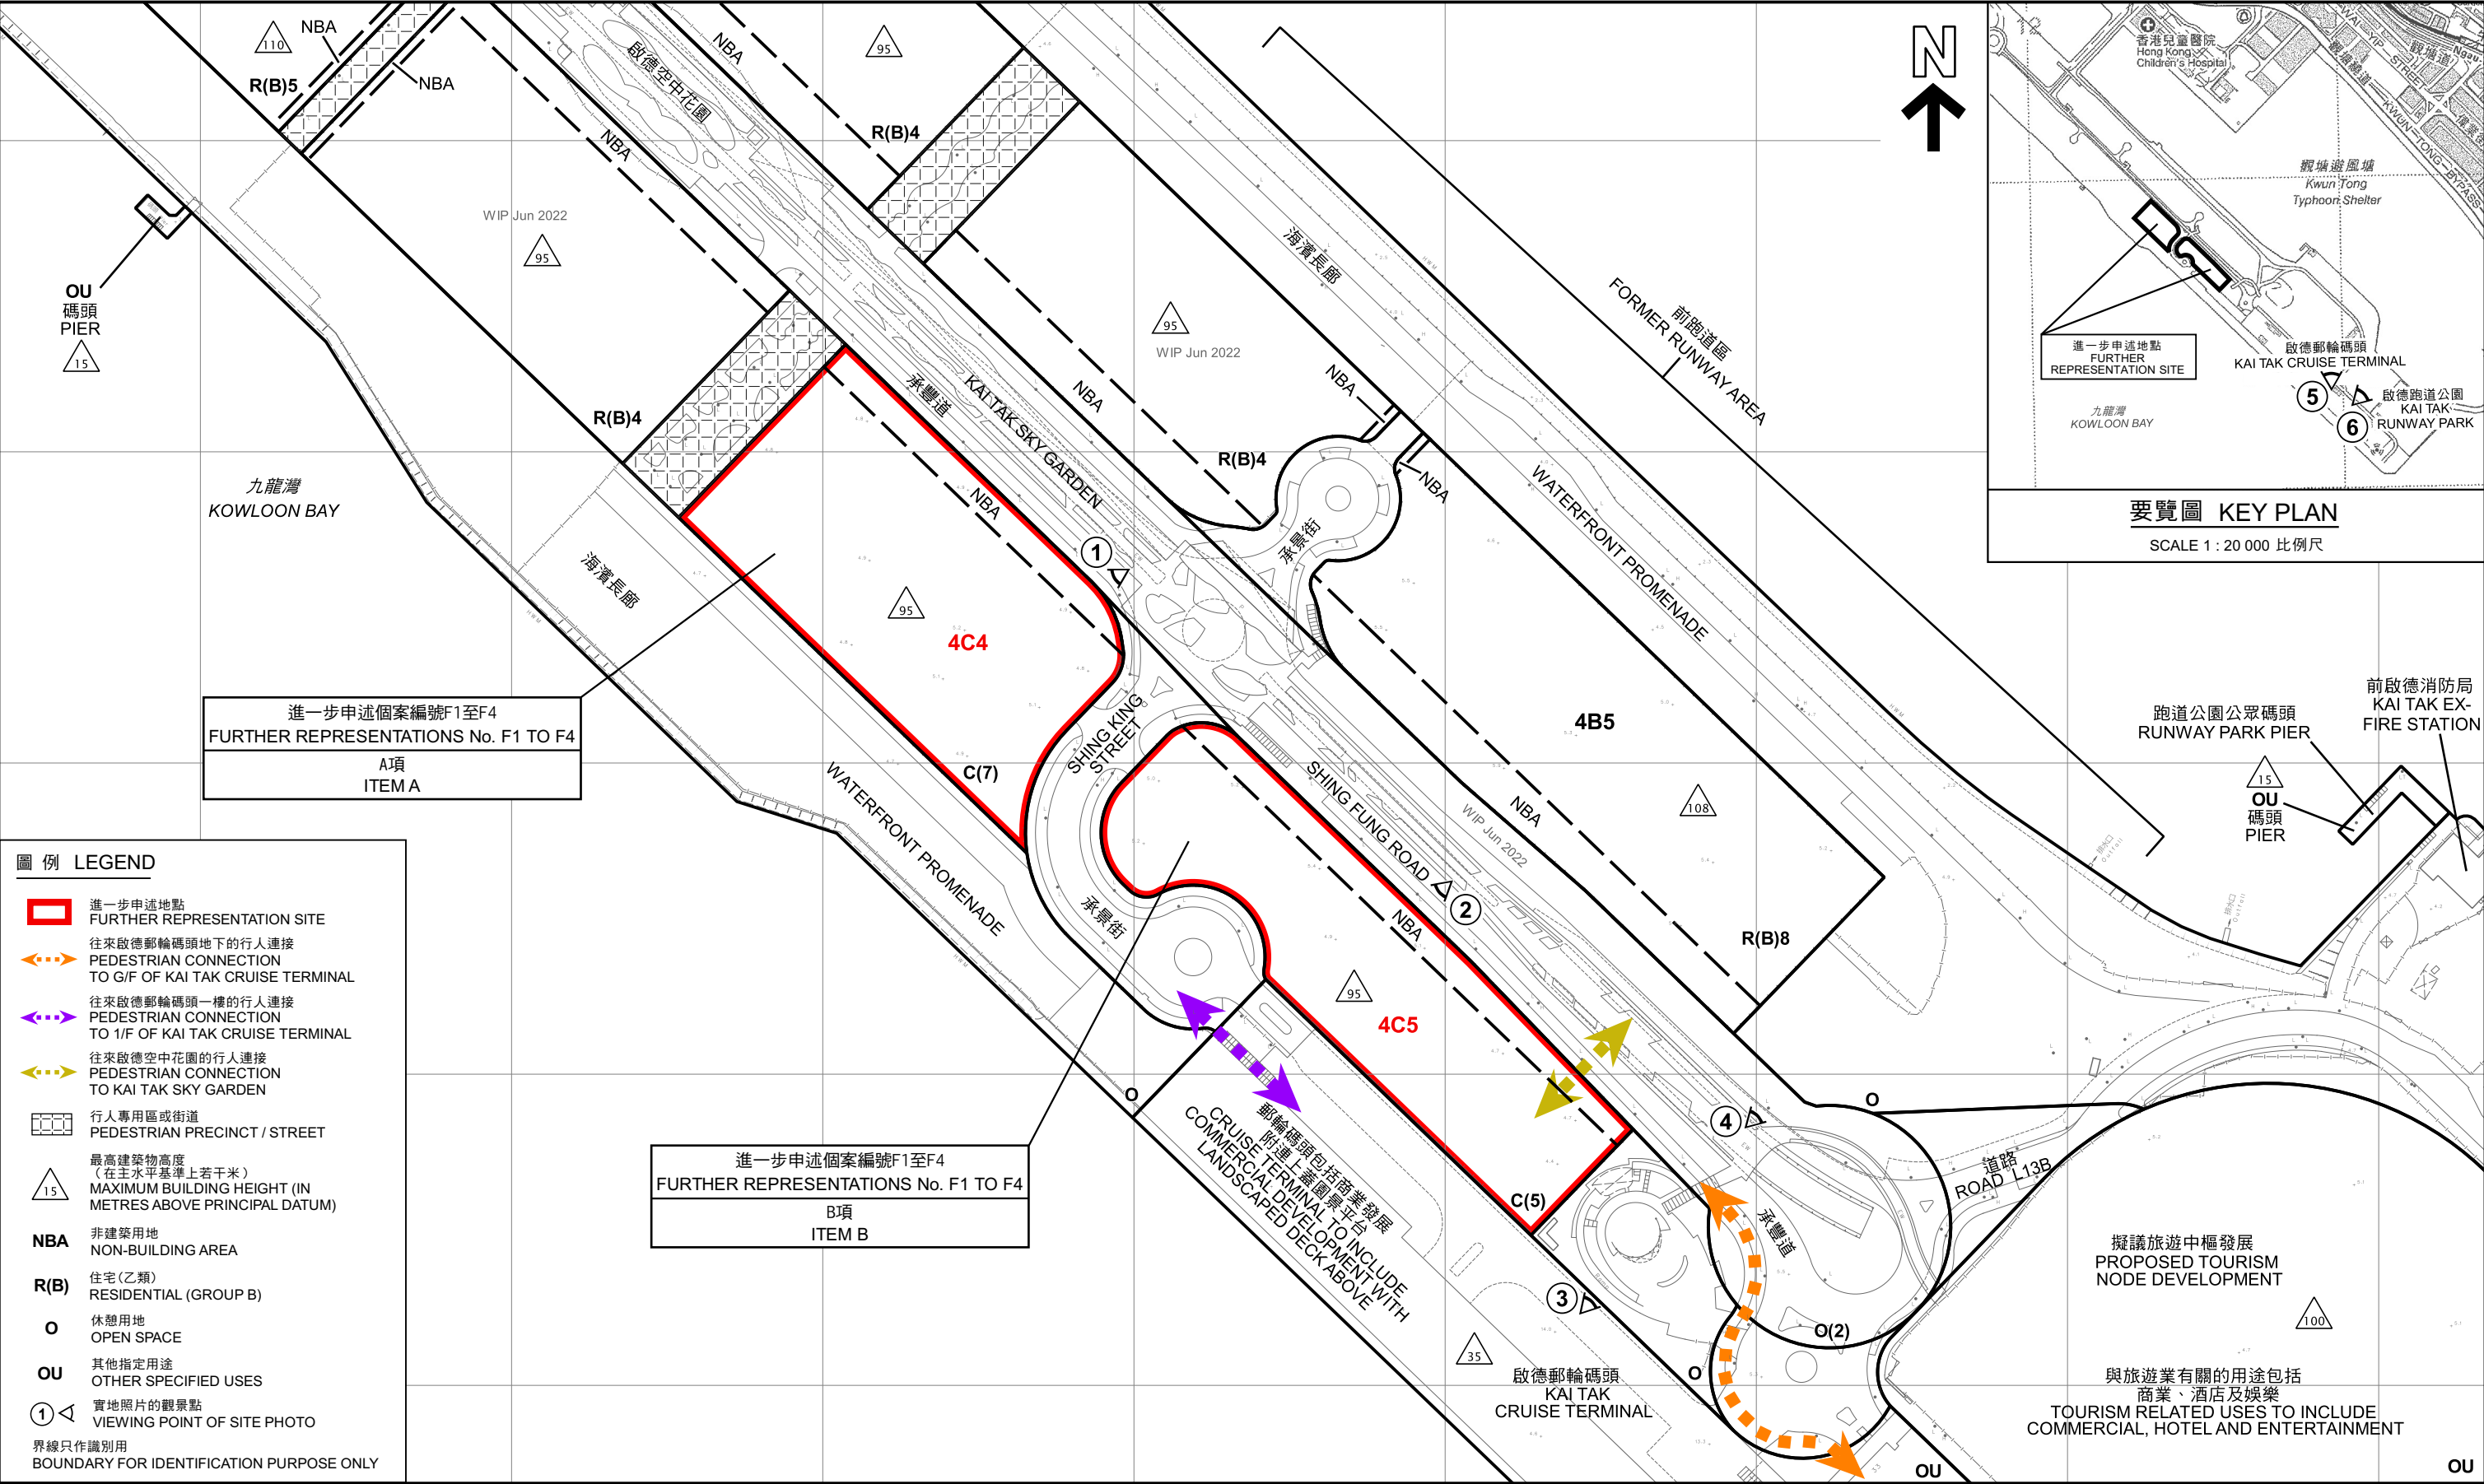



觀塘避風塘
KWUN TONG TYPHOON SHELTER

前跑道區
FORMER RUNWAY AREA

啟德空中花園
KAI TAK SKY GARDEN

承豐道
KAI TAK SKY GARDEN

承豐街

4C4

SHING KING STREET

SHING FUNG ROAD

4B5

4C5

道路
ROAD
L13B

進一步申述個案編號F1至F4
FURTHER REPRESENTATIONS No. F1 TO F4
A項
ITEM A

進一步申述個案編號F1至F4
FURTHER REPRESENTATIONS No. F1 TO F4
B項
ITEM B

啟德郵輪碼頭
KAI TAK CRUISE
TERMINAL

啟德郵輪碼頭公園
KAI TAK CRUISE
TERMINAL PARK

九龍灣
KOWLOON BAY

圖例 LEGEND

 進一步申述地點
FURTHER REPRESENTATION SITE

界線只作識別用
BOUNDARY FOR IDENTIFICATION PURPOSE ONLY

本圖於2022年8月11日擬備，
所根據的資料為地政總署於
2021年12月3日拍得的
航攝照片編號E142999C

PLAN PREPARED ON 11.8.2022
BASED ON AERIAL PHOTO No.
E142999C TAKEN ON 3.12.2021
BY LANDS DEPARTMENT

航攝照片 AERIAL PHOTO



就啟德分區計劃大綱草圖編號S/K22/7的建議修訂
提出的進一步申述個案編號F1至F4作出考慮
CONSIDERATION OF FURTHER REPRESENTATIONS No. F1 TO F4
TO THE PROPOSED AMENDMENTS
TO THE DRAFT KAI TAK OUTLINE ZONING PLAN No. S/K22/7

規劃署
PLANNING
DEPARTMENT



參考編號
REFERENCE No.
R/S/K22/7

圖 PLAN
FH - 3

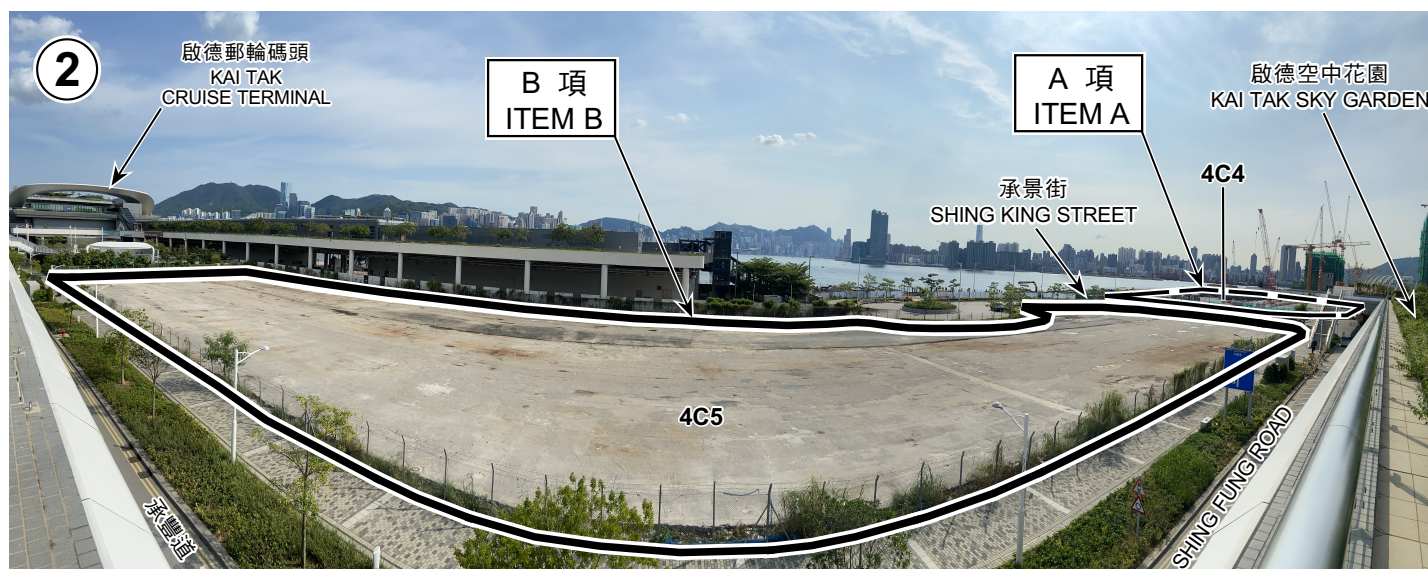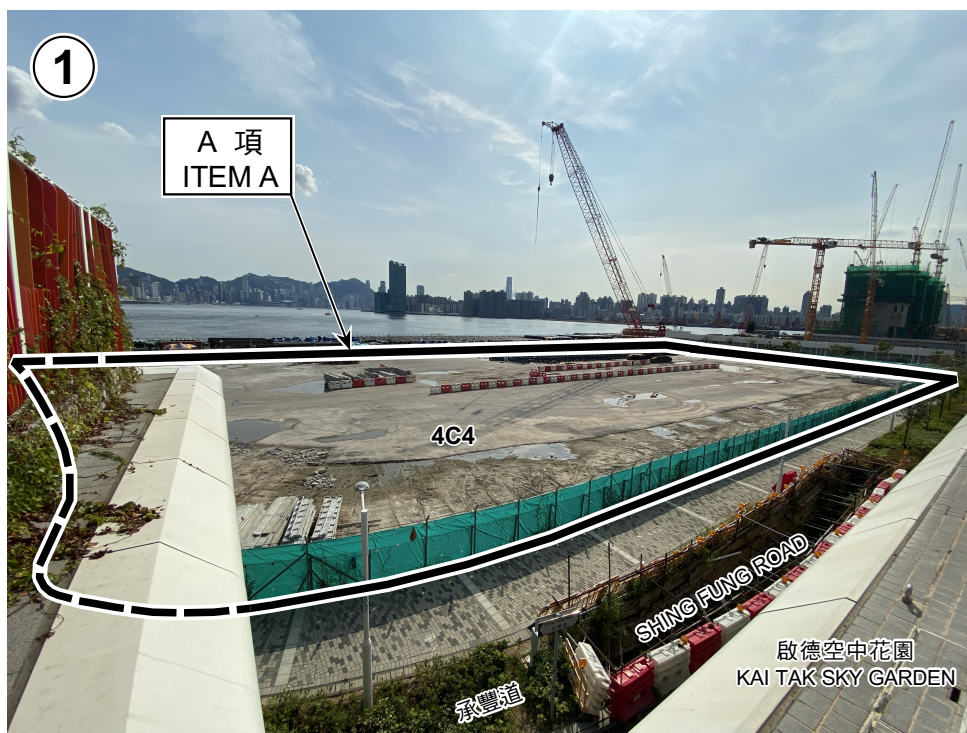

界線只作識別用
BOUNDARY FOR IDENTIFICATION
PURPOSE ONLY

本圖於2022年8月24日擬備，
所根據的資料為攝於
2022年8月2日的實地照片
PLAN PREPARED ON 24.8.2022
BASED ON SITE PHOTOS
TAKEN ON 2.8.2022

實地照片 SITE PHOTOS

就啟德分區計劃大綱草圖編號S/K22/7的建議修訂
提出的進一步申述個案編號F1至F4作出考慮
CONSIDERATION OF FURTHER REPRESENTATIONS No. F1 TO F4
TO THE PROPOSED AMENDMENTS
TO THE DRAFT KAI TAK OUTLINE ZONING PLAN No. S/K22/7

規劃署
PLANNING
DEPARTMENT



參考編號
REFERENCE No.
R/S/K22/7

圖 PLAN
FH - 4a



界線只作識別用
BOUNDARY FOR IDENTIFICATION
PURPOSE ONLY

本圖於2022年8月10日擬備，
所根據的資料為攝於
2022年8月2日的實地照片
PLAN PREPARED ON 10.8.2022
BASED ON SITE PHOTOS
TAKEN ON 2.8.2022

實地照片 SITE PHOTOS


就啟德分區計劃大綱草圖編號S/K22/7的建議修訂
提出的進一步申述個案編號F1至F4作出考慮
CONSIDERATION OF FURTHER REPRESENTATIONS No. F1 TO F4
TO THE PROPOSED AMENDMENTS
TO THE DRAFT KAI TAK OUTLINE ZONING PLAN No. S/K22/7

規劃署
PLANNING
DEPARTMENT



參考編號
REFERENCE No.
R/S/K22/7

圖 PLAN
FH - 4b

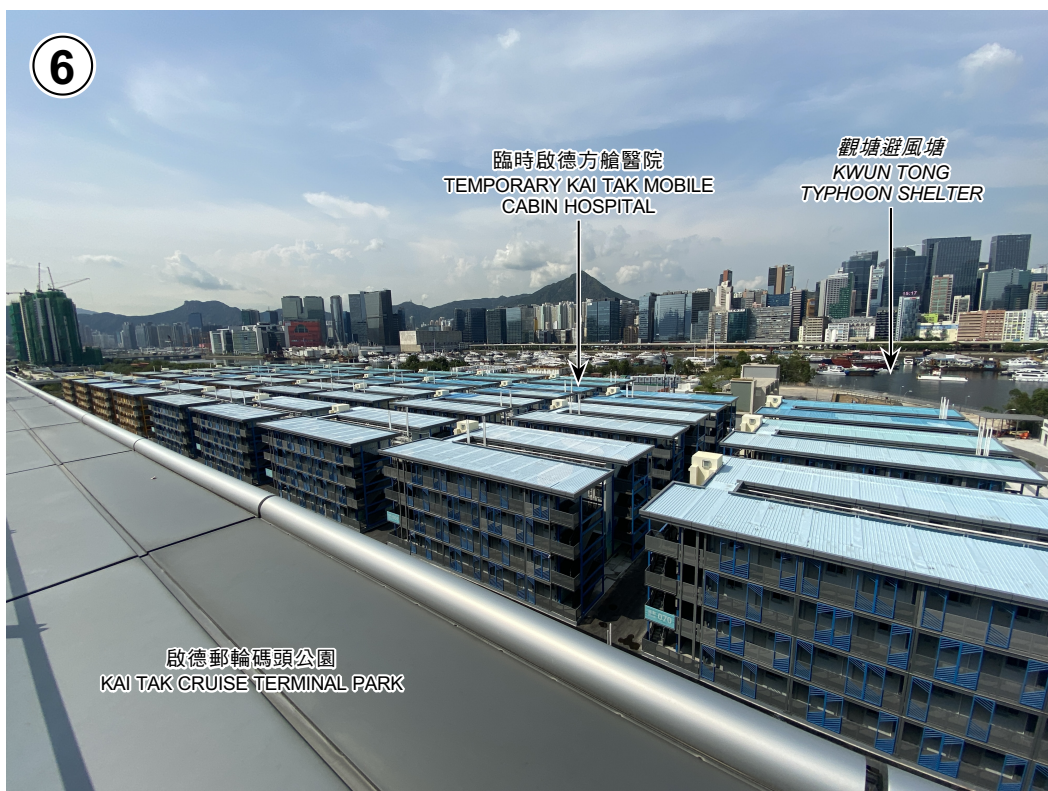

實地照片 SITE PHOTOS

本圖於2022年8月10日擬備，
所根據的資料為攝於
2022年8月2日的實地照片
PLAN PREPARED ON 10.8.2022
BASED ON SITE PHOTOS
TAKEN ON 2.8.2022


就啟德分區計劃大綱草圖編號S/K22/7的建議修訂
提出的進一步申述個案編號F1至F4作出考慮
CONSIDERATION OF FURTHER REPRESENTATIONS No. F1 TO F4
TO THE PROPOSED AMENDMENTS
TO THE DRAFT KAI TAK OUTLINE ZONING PLAN No. S/K22/7

規劃署
PLANNING
DEPARTMENT



參考編號
REFERENCE No.
R/S/K22/7

圖 PLAN
FH - 4c

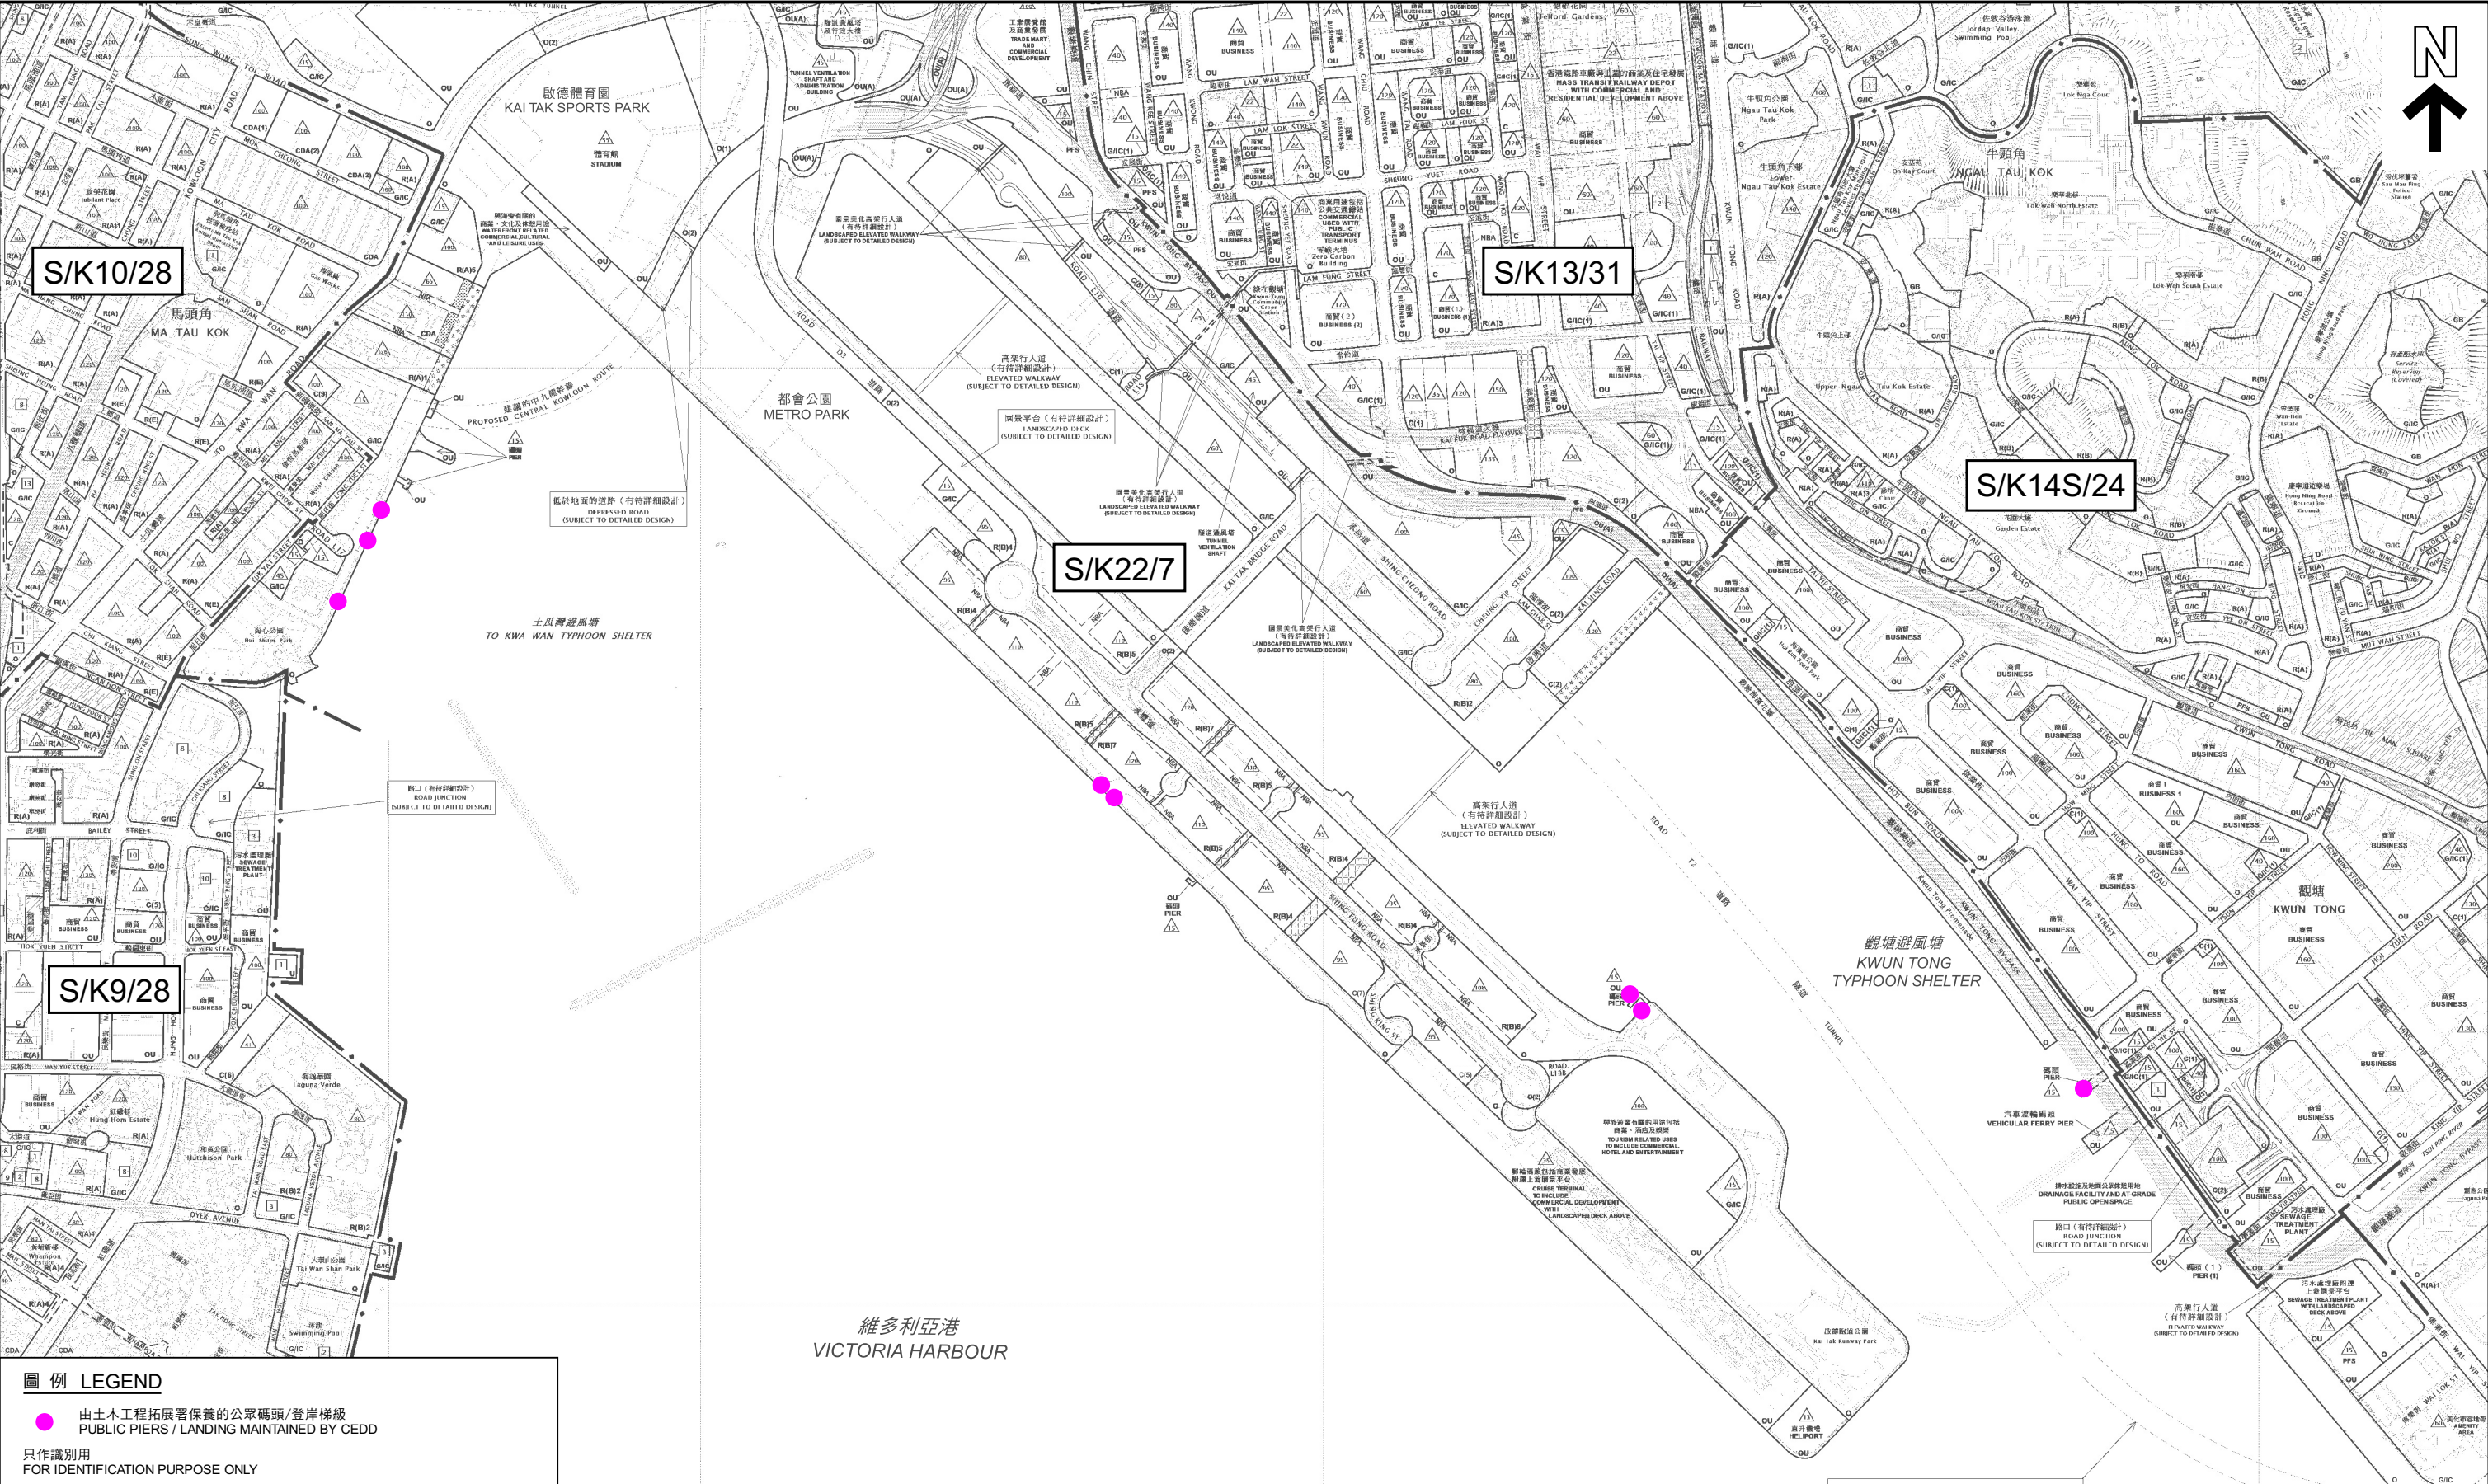

圖例 LEGEND

● 由土木工程拓展署保養的公眾碼頭/登岸梯級
PUBLIC PIERS / LANDING MAINTAINED BY CEDD

只作識別用
FOR IDENTIFICATION PURPOSE ONLY

本摘要圖於2022年8月18日擬備，所根據的資料為：
於2022年5月31日核准的分區計劃大綱圖編號S/K9/28，
於2022年3月15日核准的分區計劃大綱圖編號S/K10/28，
於2021年12月31日展示的分區計劃大綱圖編號S/K13/31，
於2022年3月15日核准的分區計劃大綱圖編號S/K14S/24，
於2021年12月10日展示的分區計劃大綱圖編號S/K22/7
以及於2022年7月8日展示的建議修訂圖編號R/S/K22/7-A1

EXTRACT PLAN PREPARED ON 18.8.2022
BASED ON OUTLINE ZONING PLANS No.
S/K9/28 APPROVED ON 31.5.2022, S/K10/28 APPROVED ON 15.3.2022,
S/K13/31 EXHIBITED ON 31.12.2021, S/K14S/24 APPROVED ON 15.3.2022,
S/K22/7 EXHIBITED ON 10.12.2021 AND PROPOSED AMENDMENT PLAN No.
R/S/K22/7-A1 EXHIBITED ON 8.7.2022

位置圖 LOCATION PLAN

啟德發展區內的登岸梯級
LANDING STEPS WITHIN KAI TAK DEVELOPMENT

SCALE 1 : 10 000 比例尺
米 METRES 200 0 200 400 600 800 米 METRES

規劃署
PLANNING DEPARTMENT



參考編號
REFERENCE No.
R/S/K22/7

圖 PLAN
FH - 5