


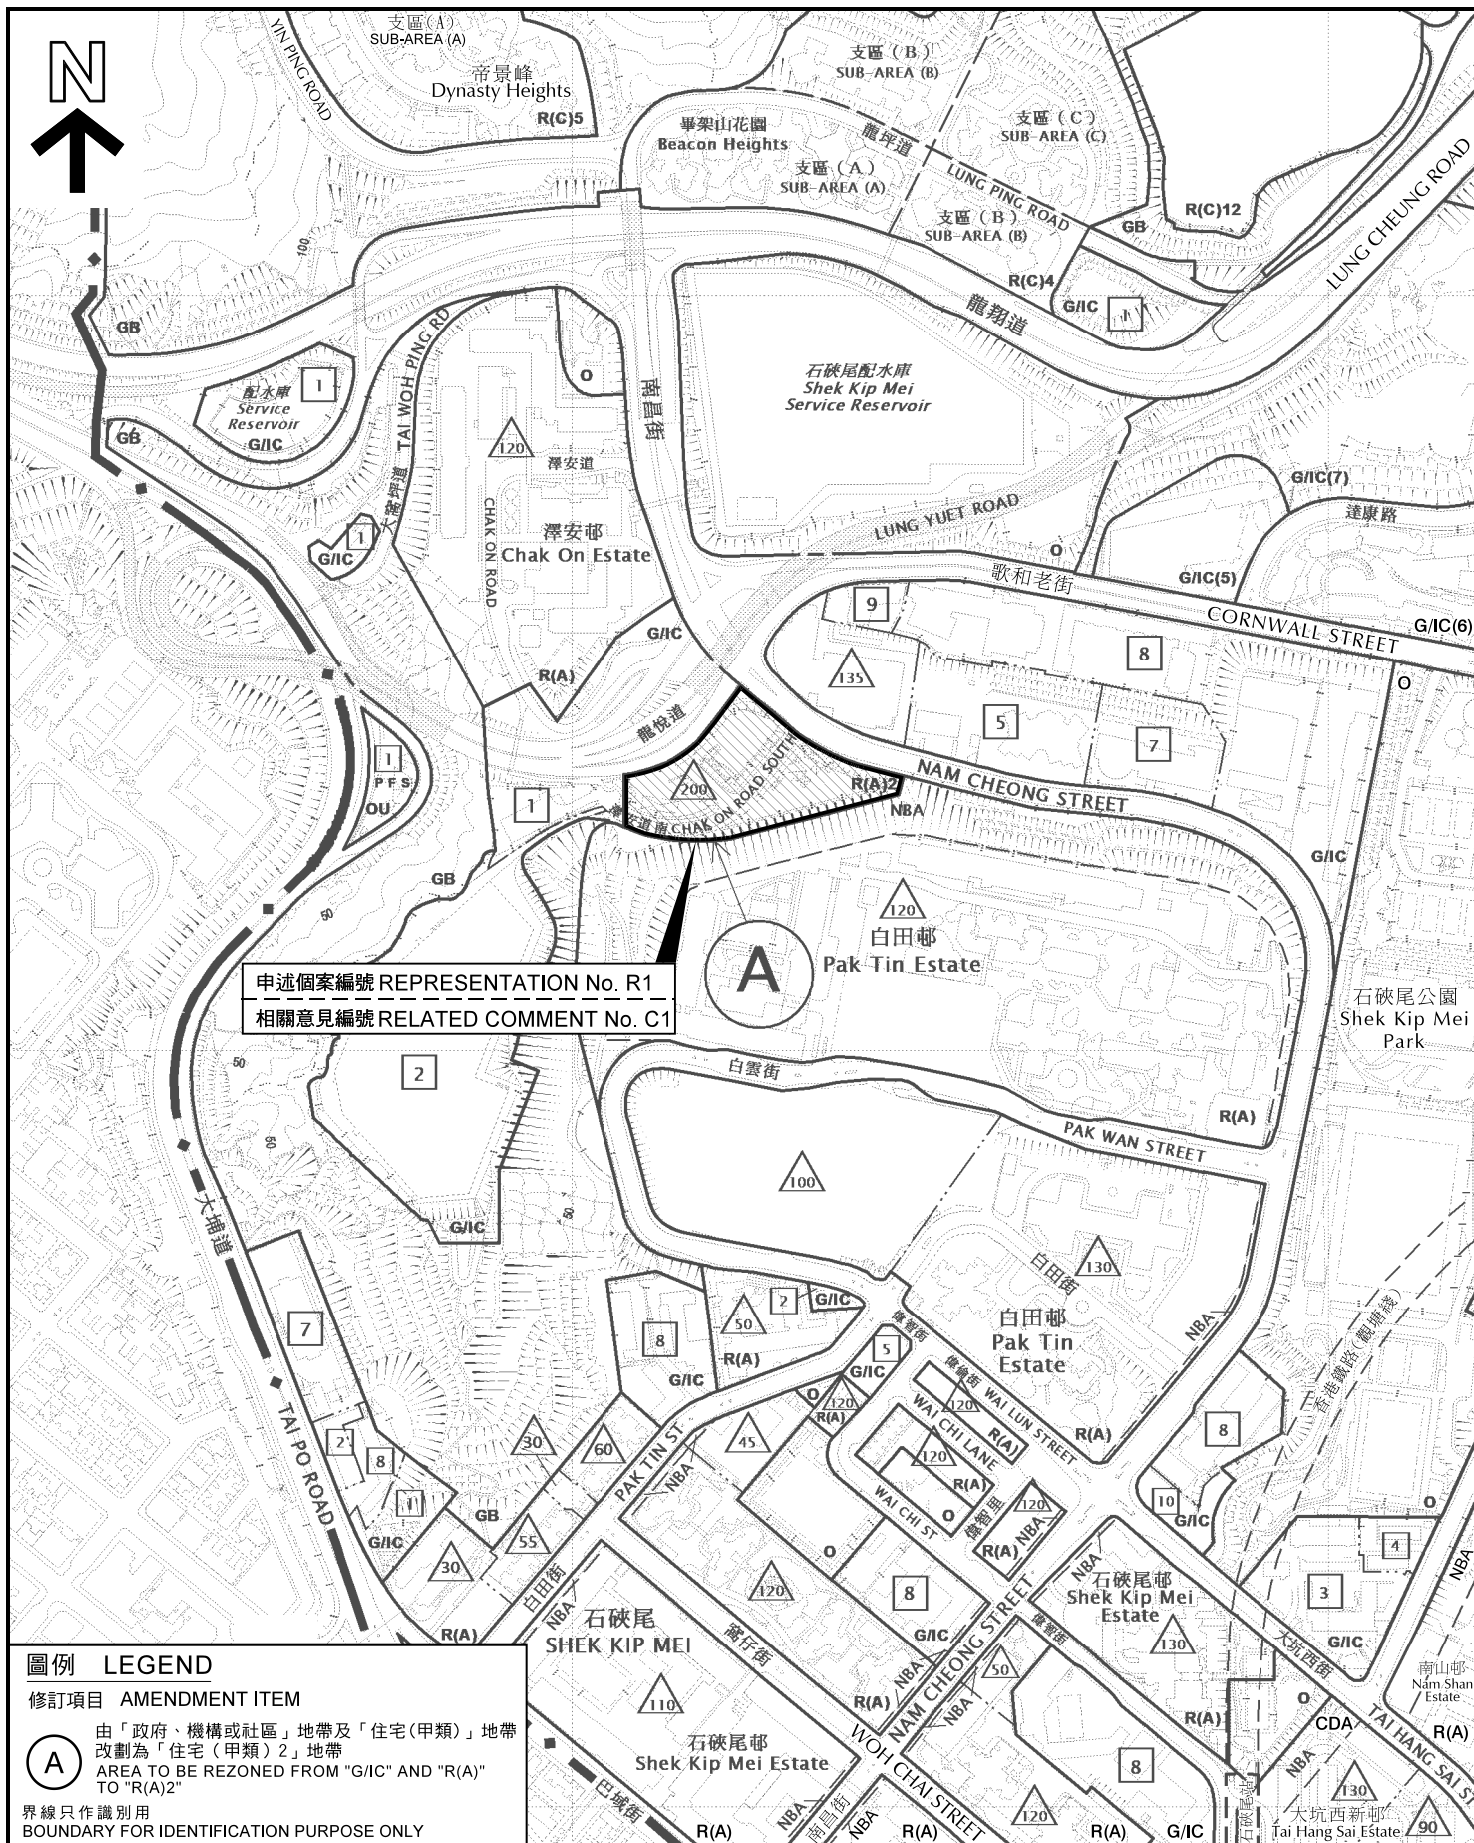

# 圖例 LEGEND

## 修訂項目 AMENDMENT ITEM

**(A)** 由「政府、機構或社區」地帶及「住宅(甲類)」地帶  
改劃為「住宅(甲類)2」地帶  
AREA TO BE REZONED FROM "G/IC" AND "R(A)"  
TO "R(A)2"

界線只作識別用  
BOUNDARY FOR IDENTIFICATION PURPOSE ONLY

本摘要圖於2022年3月16日擬備，所根據的資料  
為於2021年8月20日展示的分區計劃大綱圖編號  
S/K4/30  
EXTRACT PLAN PREPARED ON 16.3.2022  
BASED ON OUTLINE ZONING PLAN No.  
S/K4/30 EXHIBITED ON 20.8.2021

## 申述地點位置圖 LOCATION PLAN OF REPRESENTATION SITE

就石硤尾分區計劃大綱草圖編號S/K4/30  
提出的申述個案編號R1及  
相關意見編號C1作出考慮  
CONSIDERATION OF REPRESENTATION No. R1  
AND RELATED COMMENT No. C1 TO THE  
DRAFT SHEK KIP MEI OUTLINE ZONING PLAN No. S/K4/30  
SCALE 1:5 000 比例尺


米 100 0 100 200 米  
METRES

規劃署  
PLANNING  
DEPARTMENT




參考編號  
REFERENCE No.  
R/S/K4/30

圖 PLAN  
H-1

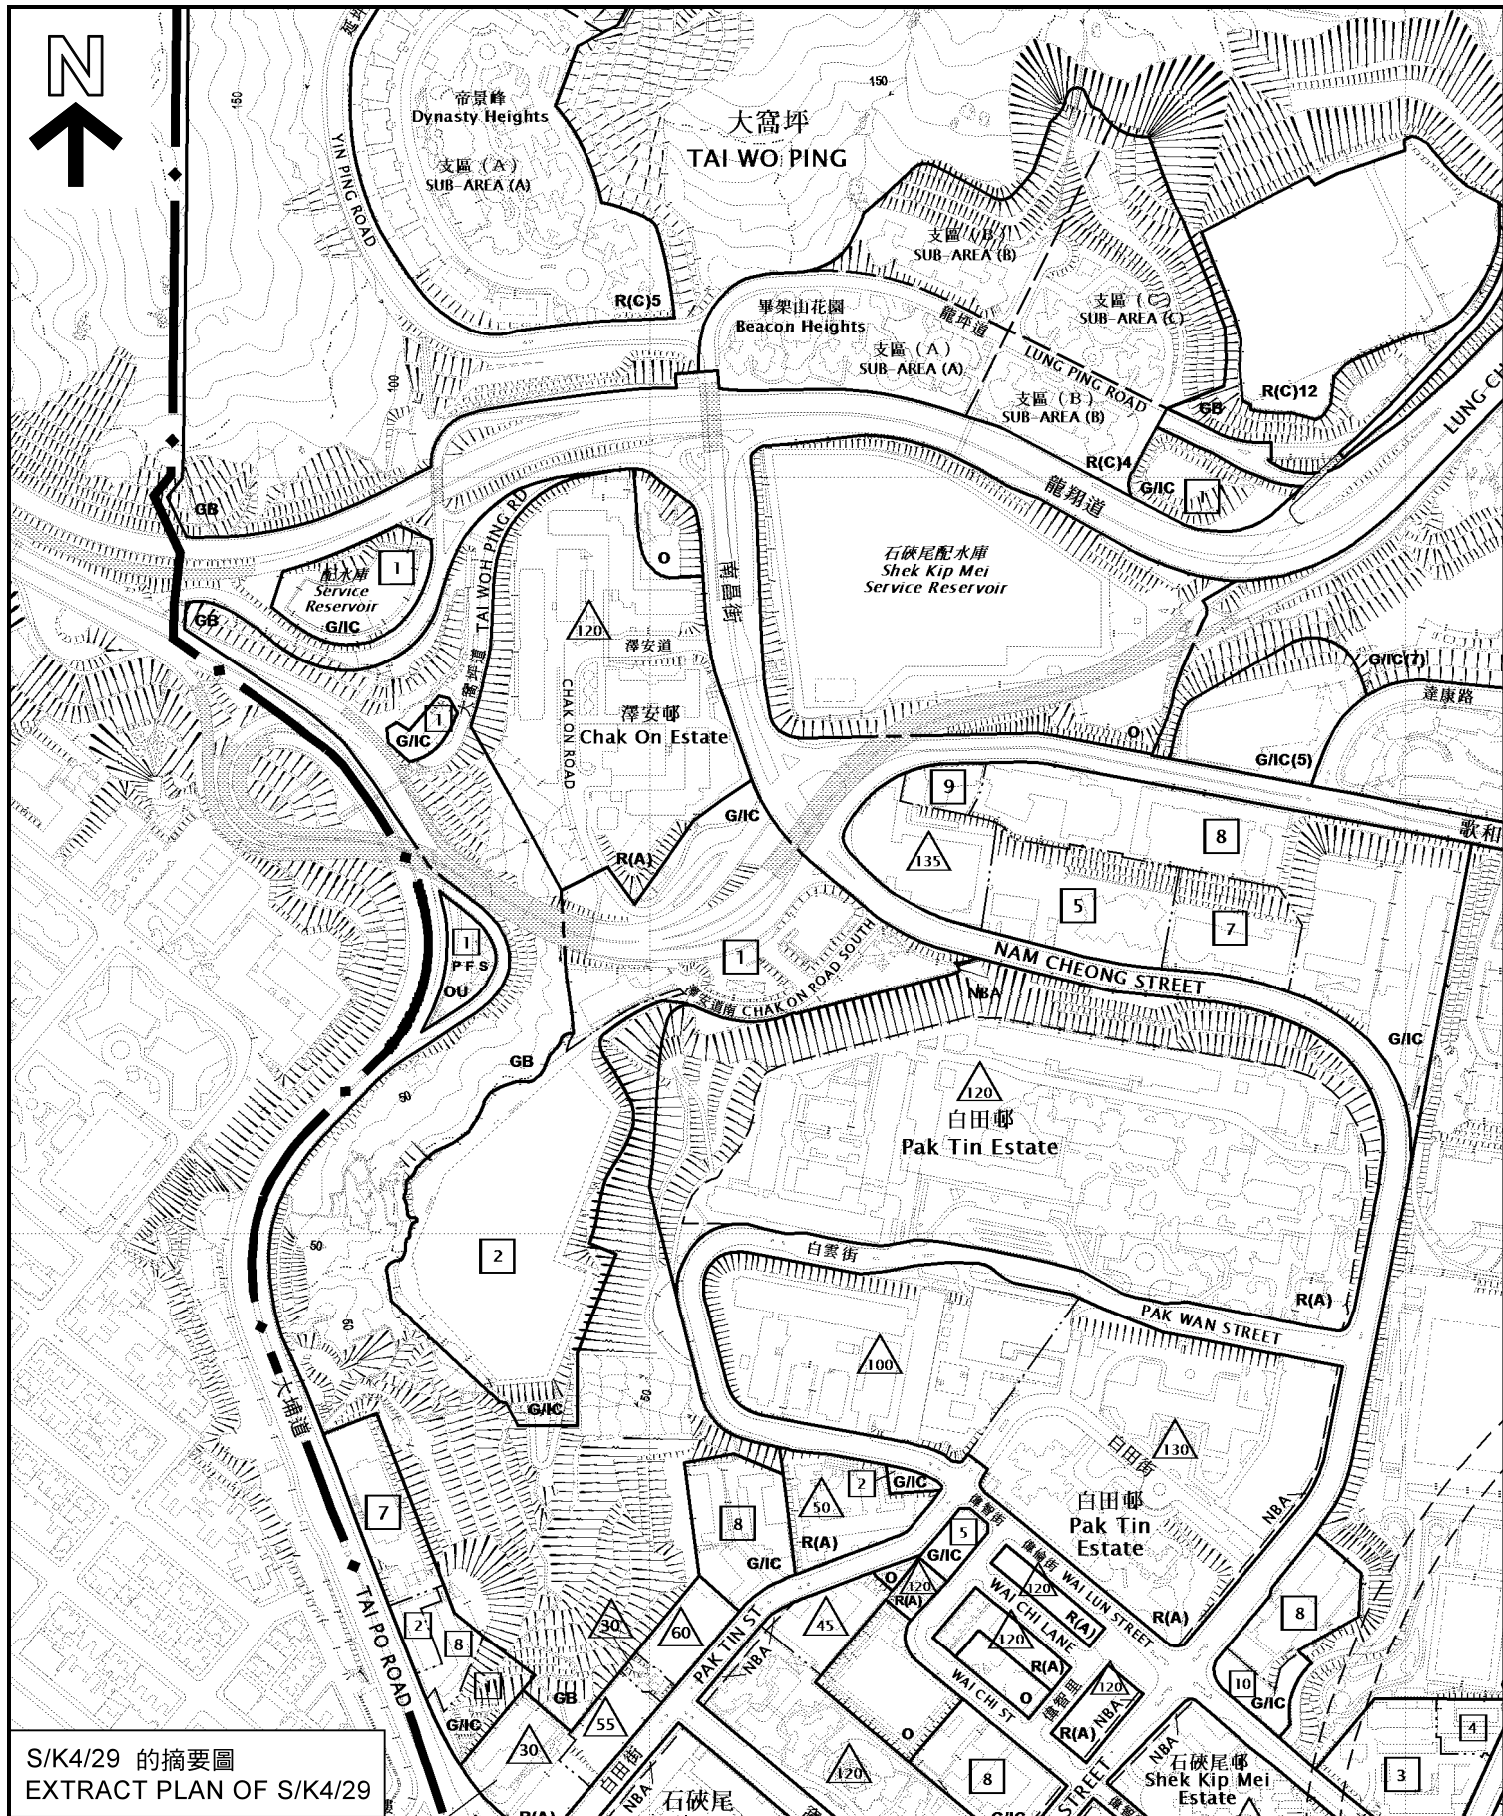


S/K4/29 的摘要圖  
EXTRACT PLAN OF S/K4/29

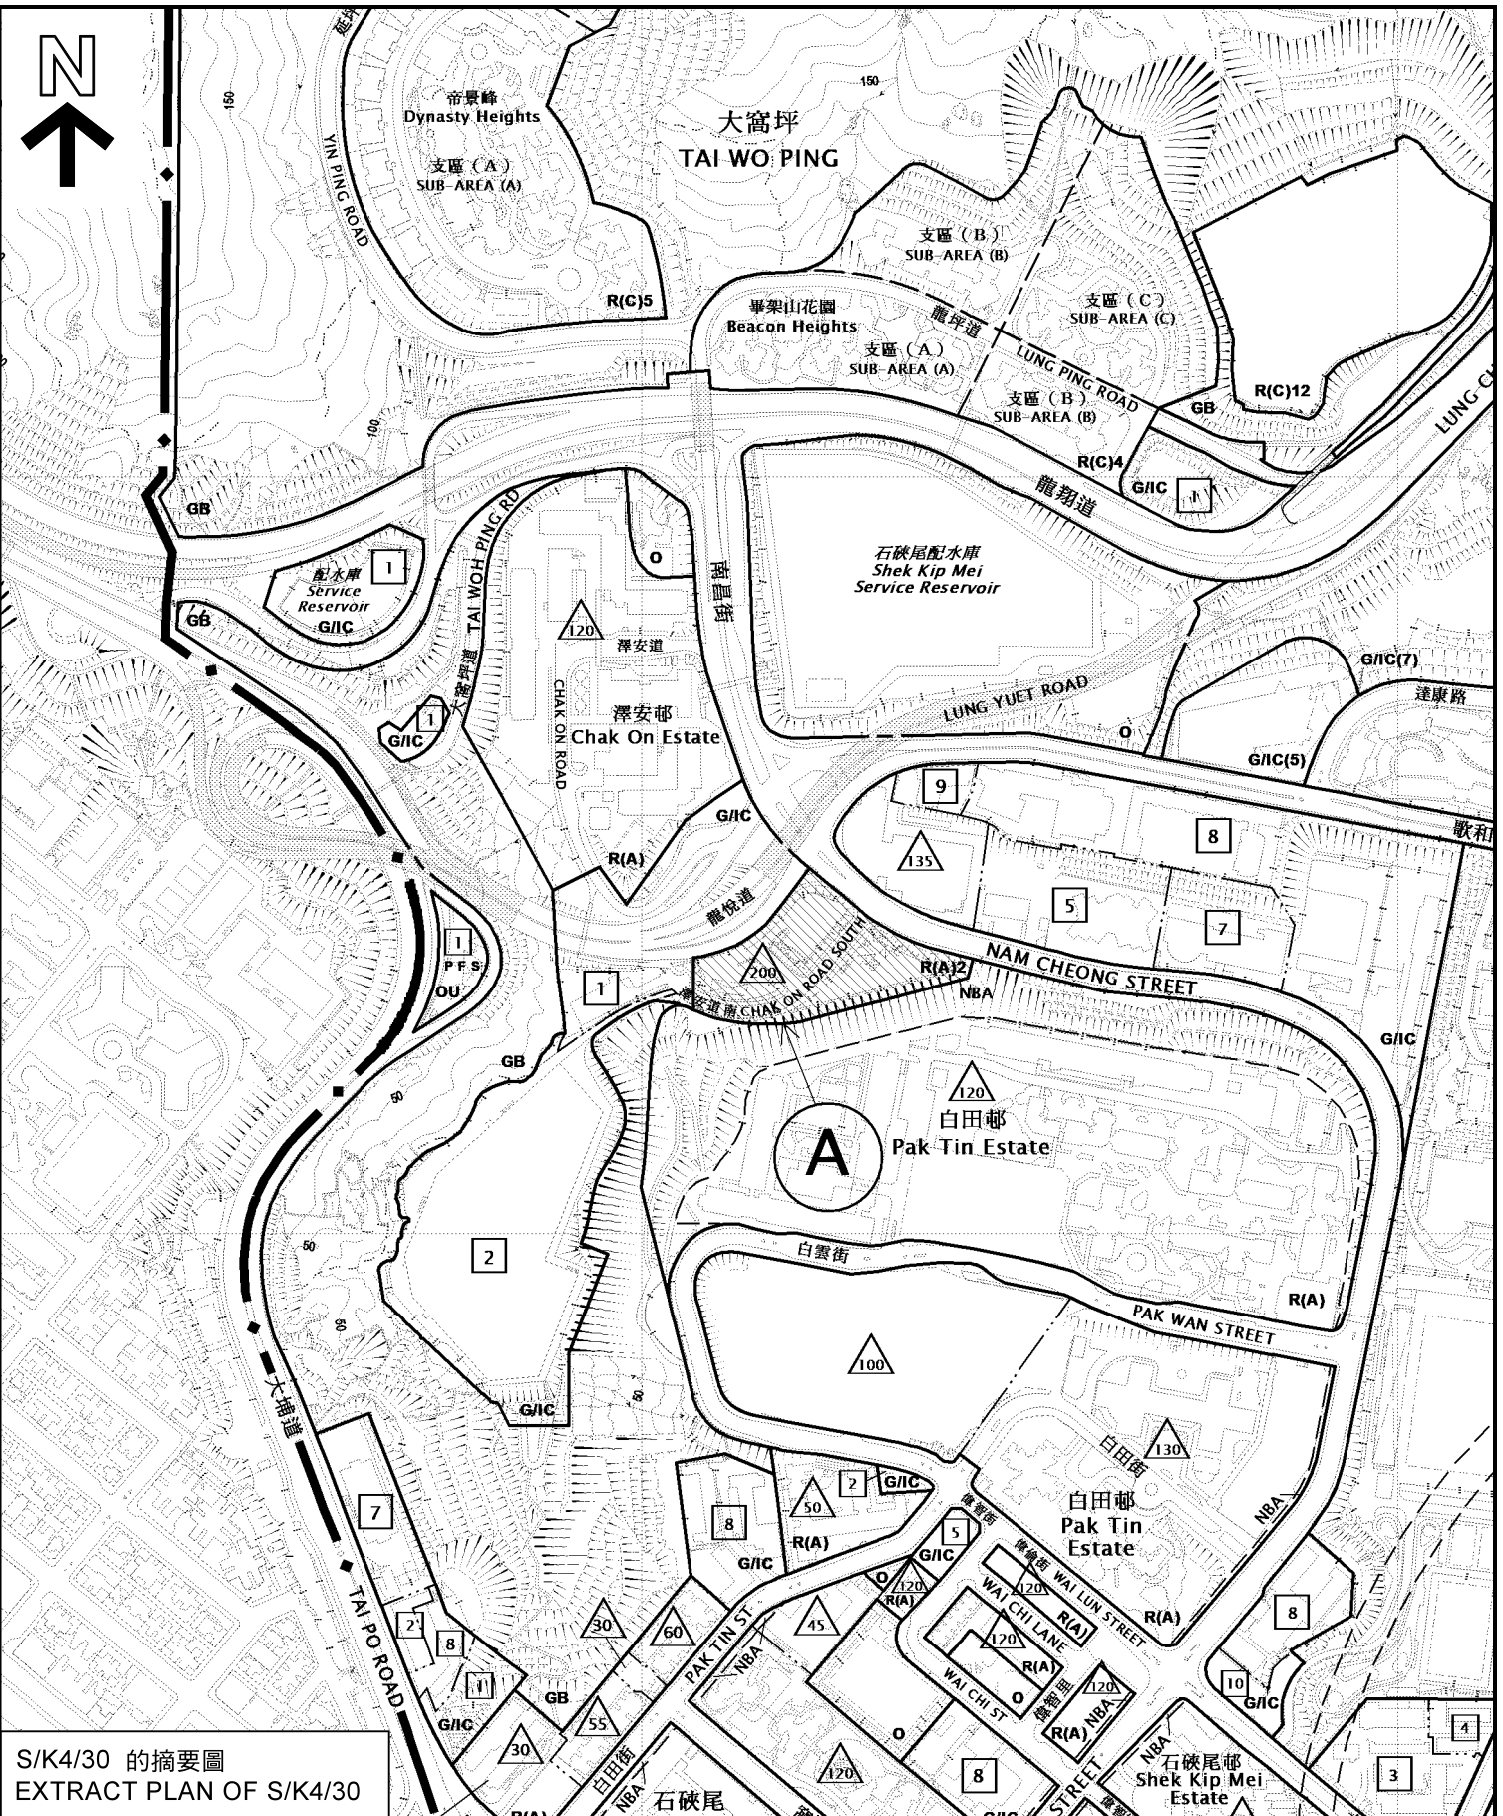

S/K4/30 的摘要圖  
EXTRACT PLAN OF S/K4/30

本摘要圖於2022年3月16日擬備，  
所根據的資料為石硤尾分區計劃大綱核准圖編號 S/K4/29  
和石硤尾分區計劃大綱草圖編號 S/K4/30  
EXTRACT PLAN PREPARED ON 16.3.2022 BASED ON  
APPROVED SHEK KIP MEI OUTLINE ZONING PLAN No. S/K4/29 AND  
DRAFT SHEK KIP MEI OUTLINE ZONING PLAN No. S/K4/30


修訂項目A石硤尾分區計劃大綱圖上的現有與擬議用途地帶的比較  
COMPARISON OF EXISTING AND PROPOSED ZONING  
ON THE SHEK KIP MEI OUTLINE ZONING PLAN FOR AMENDMENT ITEM A

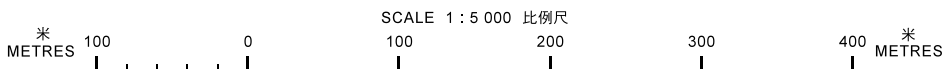

規劃署  
PLANNING DEPARTMENT

參考編號  
REFERENCE No.  
R/S/K4/30

圖 PLAN  
H-2

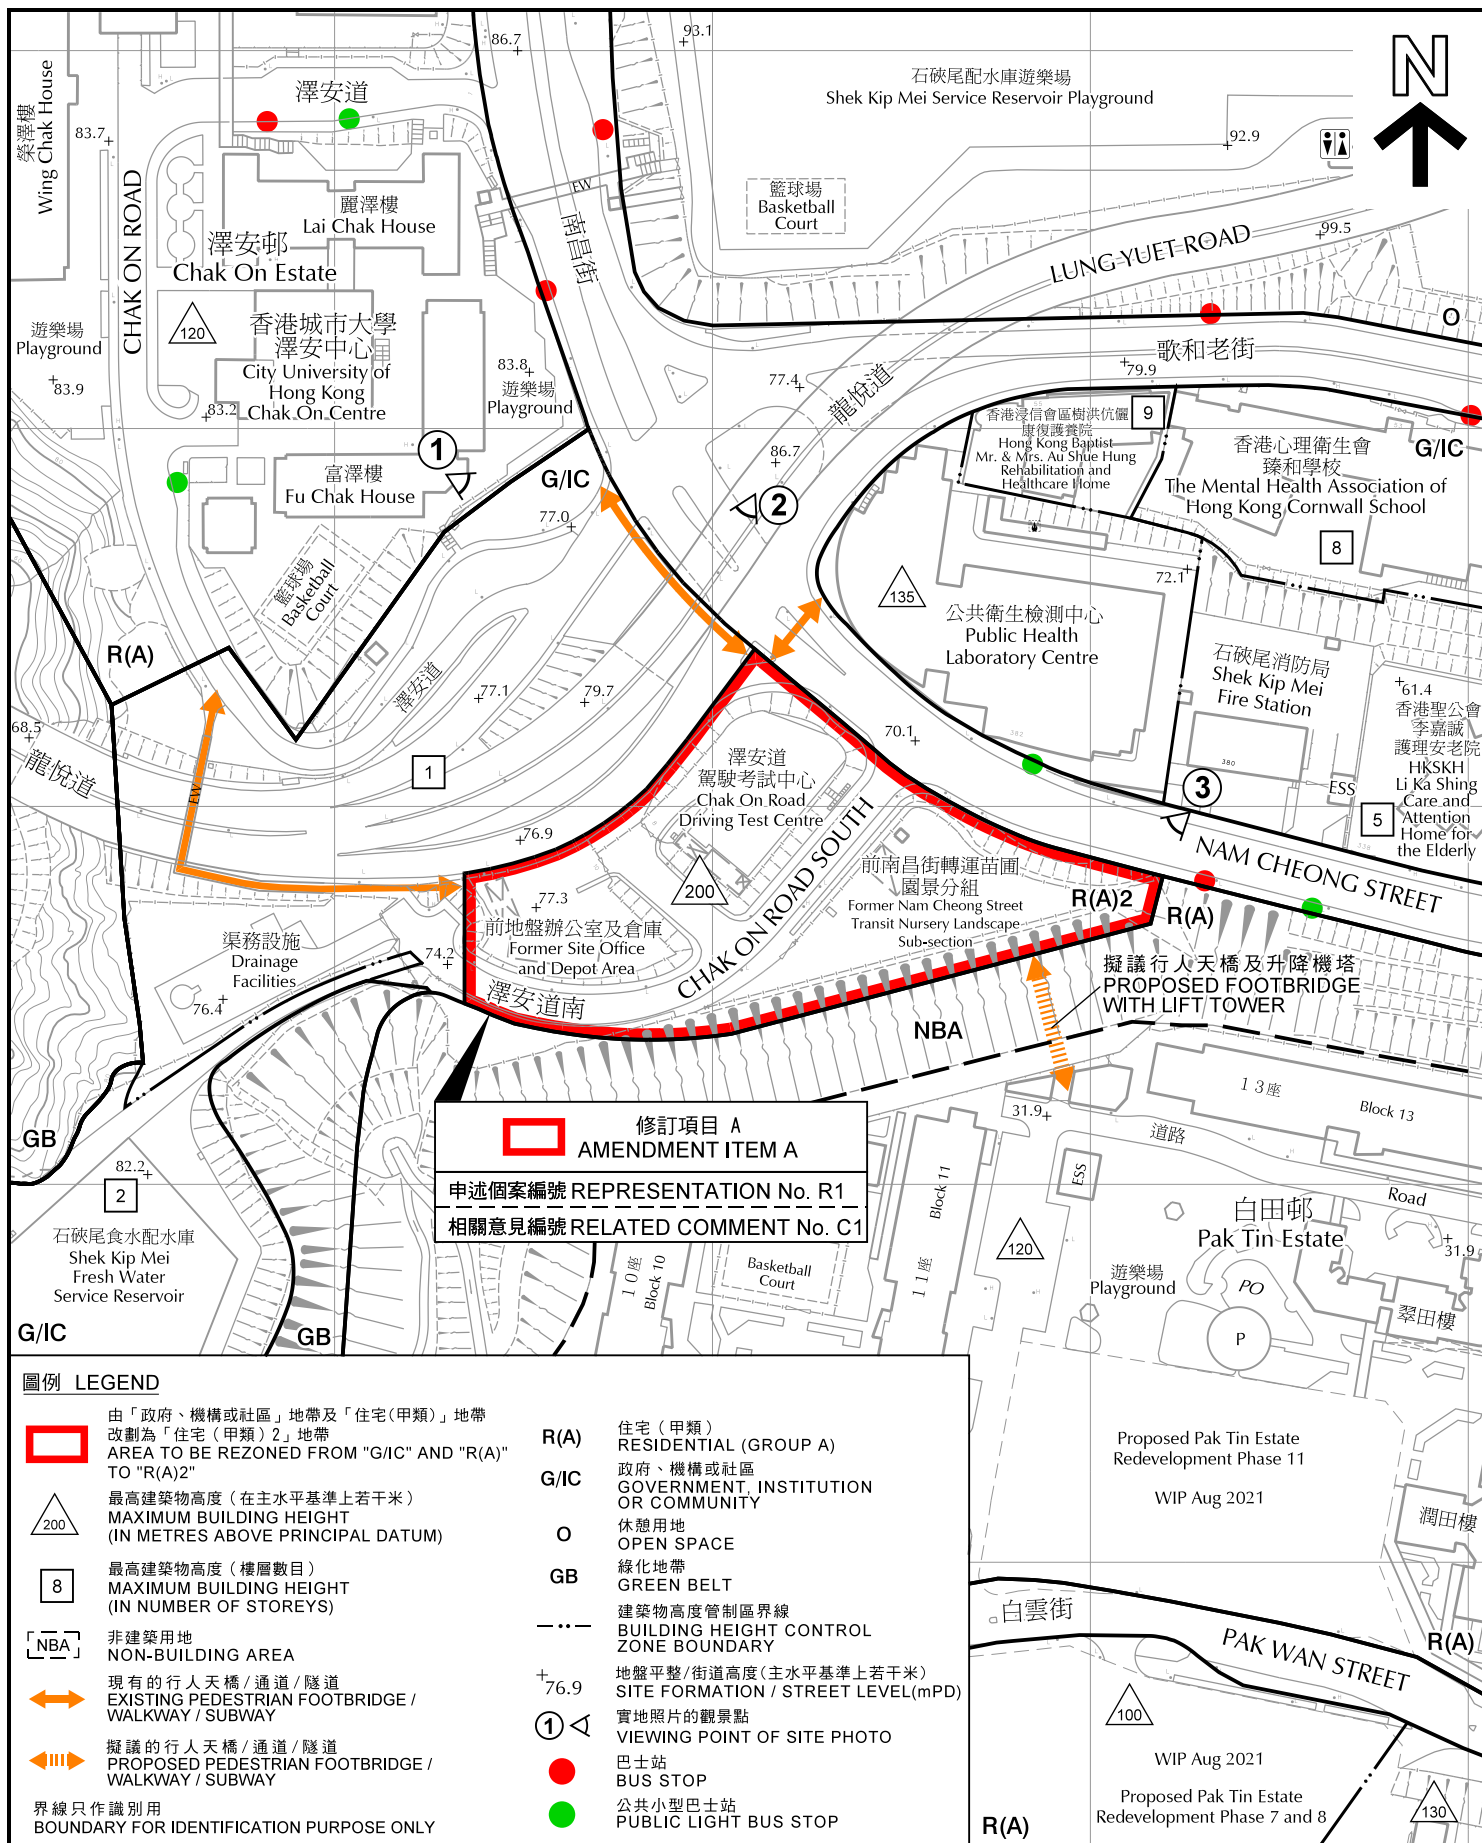

### 申述地點平面圖 SITE PLAN OF REPRESENTATION SITE

就石硤尾分區計劃大綱草圖編號S/K4/30  
提出的申述個案編號R1及  
相關意見編號C1作出考慮

CONSIDERATION OF REPRESENTATION No. R1  
AND RELATED COMMENT No. C1 TO THE  
DRAFT SHEK KIP MEI OUTLINE ZONING PLAN No. S/K4/30


SCALE 1:2 000 比例尺

米 40 0 40 80 米  
METRES

規劃署  
PLANNING  
DEPARTMENT

參考編號  
REFERENCE No.  
R/S/K4/30

圖 PLAN  
H-3

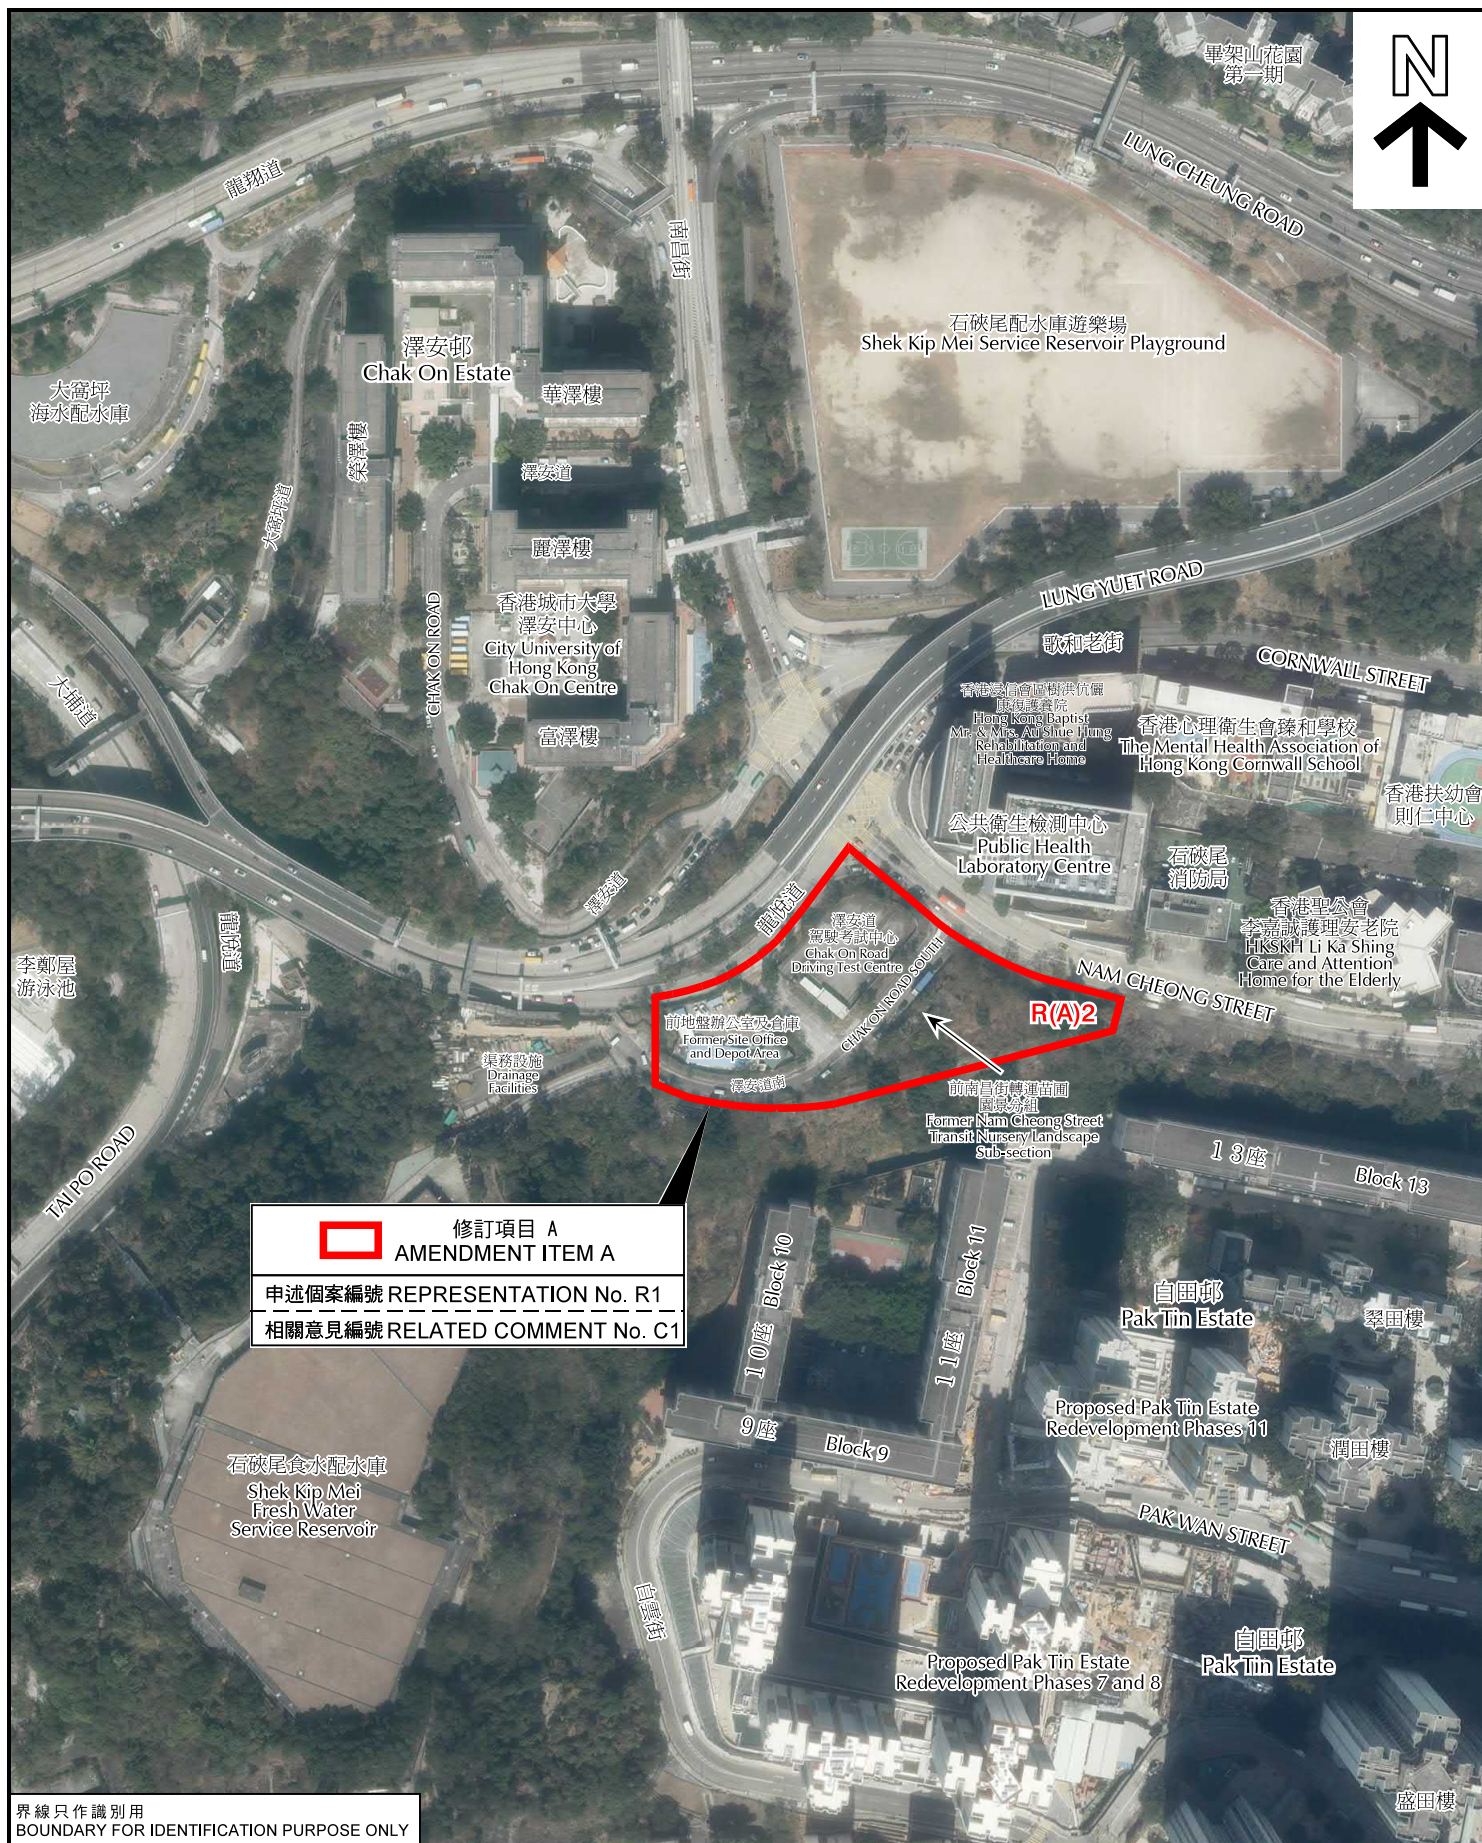

**修訂項目 A**  
**AMENDMENT ITEM A**

申述個案編號 REPRESENTATION No. R1

相關意見編號 RELATED COMMENT No. C1

界線只作識別用  
 BOUNDARY FOR IDENTIFICATION PURPOSE ONLY

本摘要圖於2022年4月22日擬備，  
 所根據的資料為地政總署於2021年2月5日  
 拍得的航攝照片編號E139440C  
 EXTRACT PLAN PREPARED ON 22.4.2022  
 BASED ON AERIAL PHOTO No. E139440C  
 TAKEN ON 5.2.2021 BY LANDS DEPARTMENT

**申述地點航攝照片**  
**AERIAL PHOTO OF REPRESENTATION SITE**


就石硤尾分區計劃大綱草圖編號S/K4/30  
 提出的申述個案編號R1及  
 相關意見編號C1作出考慮  
 CONSIDERATION OF REPRESENTATION No. R1  
 AND RELATED COMMENT No. C1 TO THE  
 DRAFT SHEK KIP MEI OUTLINE ZONING PLAN No. S/K4/30

**規劃署**  
**PLANNING**  
**DEPARTMENT**



參考編號  
 REFERENCE No.  
**R/S/K4/30**

**圖 PLAN**  
**H-4**

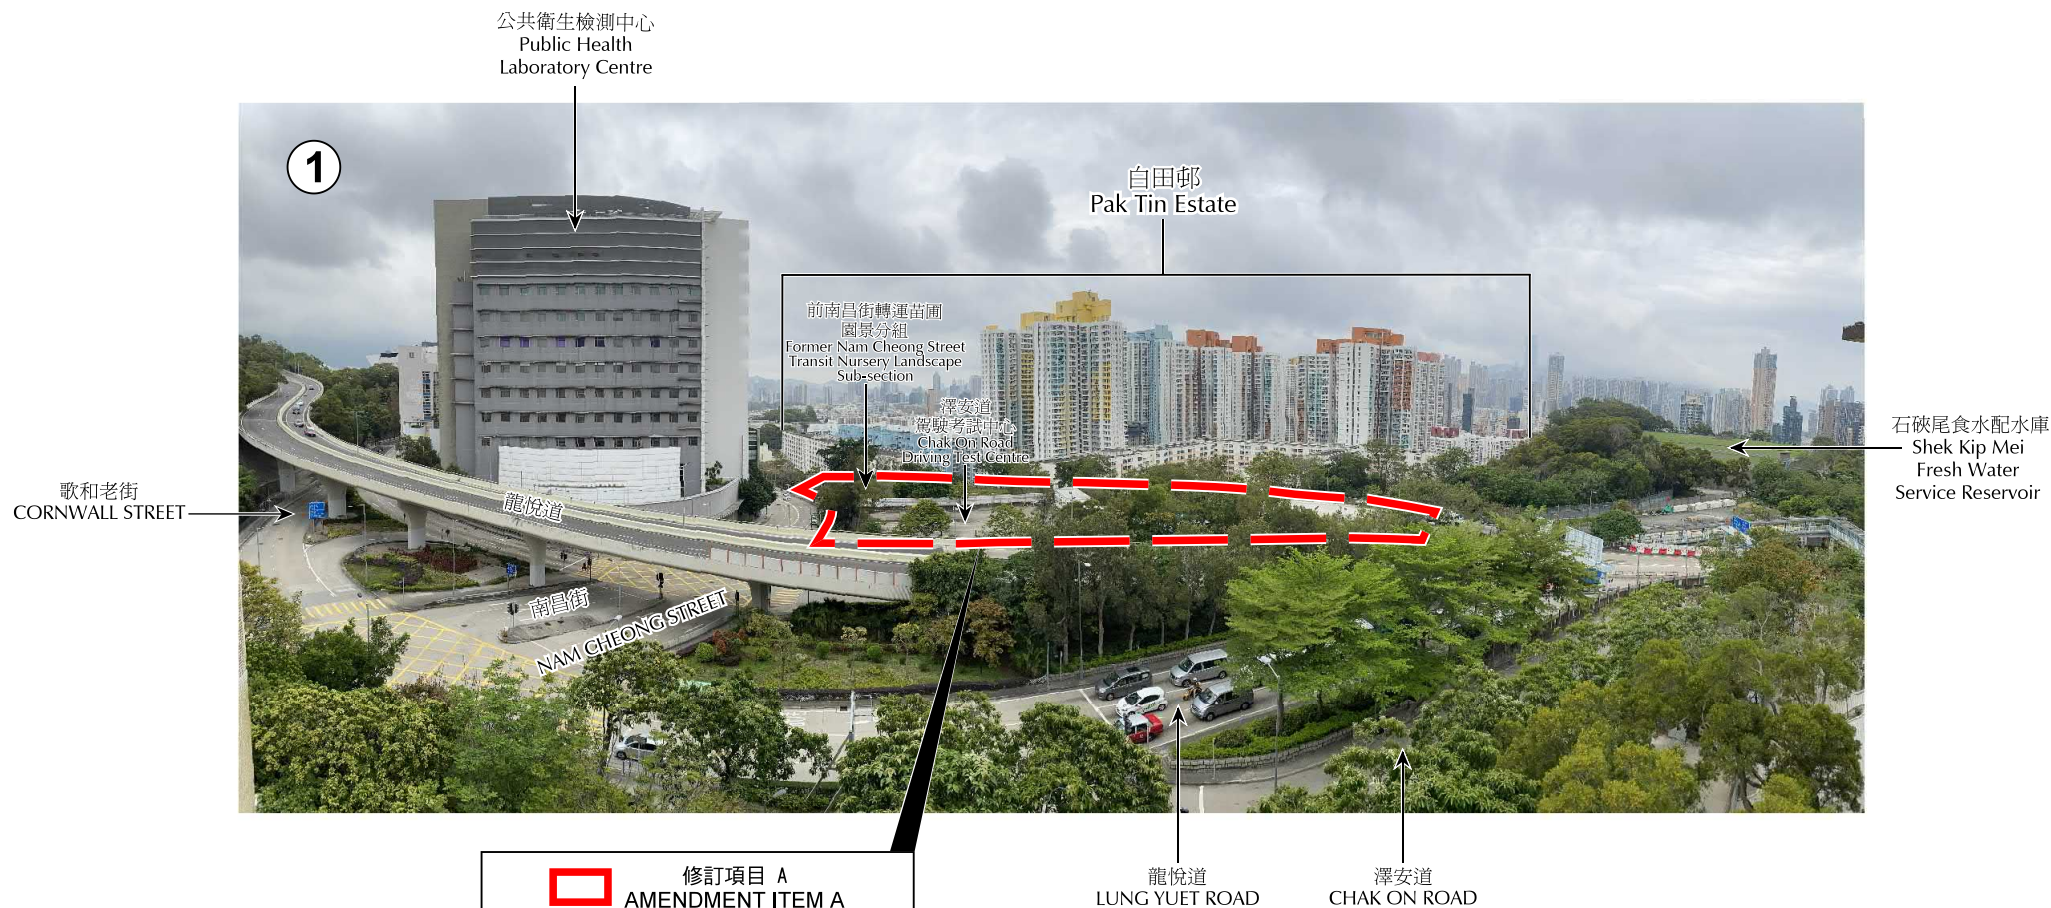

|                                                                                     |                            |
|-------------------------------------------------------------------------------------|----------------------------|
|  | 修訂項目 A<br>AMENDMENT ITEM A |
| 申述個案編號 REPRESENTATION No. R1                                                        |                            |
| 相關意見編號 RELATED COMMENT No. C1                                                       |                            |

界線只作識別用  
BOUNDARY FOR IDENTIFICATION PURPOSE ONLY

本圖於2022年4月22日擬備，所根據的資料為攝於2022年4月13日的實地照片  
PLAN PREPARED ON 22.4.2022  
BASED ON SITE PHOTO  
TAKEN ON 13.4.2022

申述地點實地照片  
SITE PHOTO OF REPRESENTATION SITE  
就石硤尾分區計劃大綱草圖編號S/K4/30  
提出的申述個案編號R1及  
相關意見編號C1作出考慮  
CONSIDERATION OF REPRESENTATION No. R1  
AND RELATED COMMENT No. C1 TO THE  
DRAFT SHEK KIP MEI OUTLINE ZONING PLAN No. S/K4/30

規劃署  
PLANNING  
DEPARTMENT



參考編號  
REFERENCE No.  
R/S/K4/30

圖 PLAN  
H-5

公共衛生檢測中心  
Public Health  
Laboratory Centre

白田邨  
Pak Tin Estate

龍悅道  
LUNG YUET ROAD

澤安邨  
Chak On Estate



修訂項目 A  
AMENDMENT ITEM A

申述個案編號 REPRESENTATION No. R1

相關意見編號 RELATED COMMENT No. C1

界線只作識別用  
BOUNDARY FOR IDENTIFICATION PURPOSE ONLY

本圖於2022年4月14日擬備，所根據的  
資料為攝於2022年4月13日的實地照片  
PLAN PREPARED ON 14.4.2022  
BASED ON SITE PHOTO  
TAKEN ON 13.4.2022

申述地點實地照片  
SITE PHOTO OF REPRESENTATION SITE  
就石硤尾分區計劃大綱草圖編號S/K4/30  
提出的申述個案編號R1及  
相關意見編號C1作出考慮  
CONSIDERATION OF REPRESENTATION No. R1  
AND RELATED COMMENT No. C1 TO THE  
DRAFT SHEK KIP MEI OUTLINE ZONING PLAN No. S/K4/30

規劃署  
PLANNING  
DEPARTMENT



參考編號  
REFERENCE No.  
R/S/K4/30

圖 PLAN  
H-6



界線只作識別用  
BOUNDARY FOR IDENTIFICATION PURPOSE ONLY

本圖於2022年4月14日擬備，所根據的資料為攝於2022年4月13日的實地照片  
PLAN PREPARED ON 14.4.2022  
BASED ON SITE PHOTO  
TAKEN ON 13.4.2022


申述地點實地照片  
SITE PHOTO OF REPRESENTATION SITE  
就石硤尾分區計劃大綱草圖編號S/K4/30  
提出的申述個案編號R1及  
相關意見編號C1作出考慮  
CONSIDERATION OF REPRESENTATION No. R1  
AND RELATED COMMENT No. C1 TO THE  
DRAFT SHEK KIP MEI OUTLINE ZONING PLAN No. S/K4/30

規劃署  
PLANNING  
DEPARTMENT



參考編號  
REFERENCE No.  
R/S/K4/30

圖 PLAN  
H-7

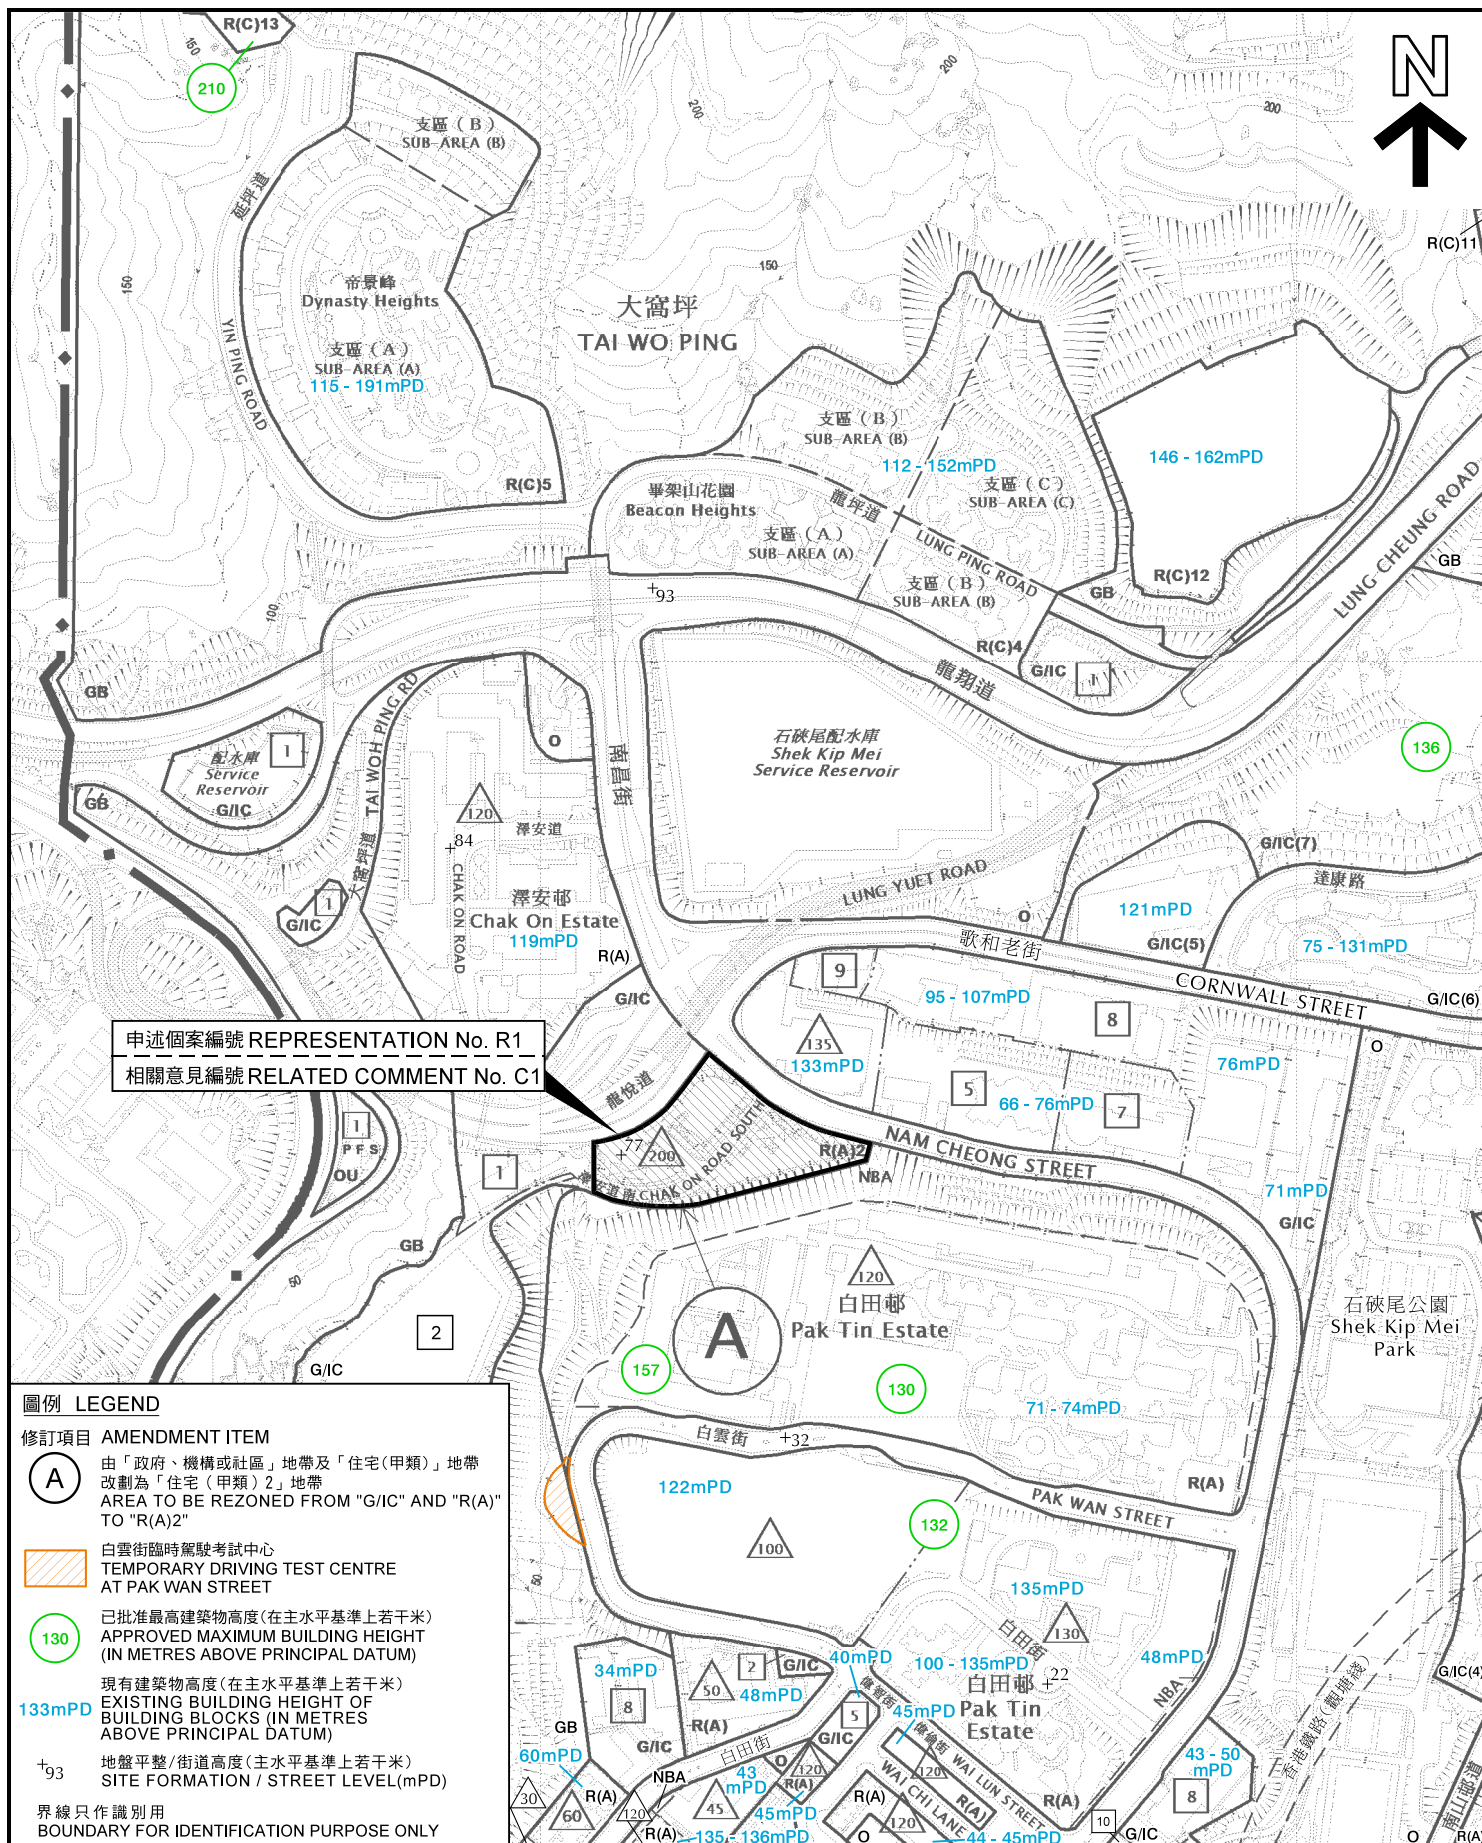

本摘要圖於2022年3月31日擬備，  
所根據的資料為於2021年8月20日  
展示的分區計劃大綱圖編號S/K4/30  
EXTRACT PLAN PREPARED ON 31.3.2022  
BASED ON OUTLINE ZONING PLAN No.  
S/K4/30 EXHIBITED ON 20.8.2021

周邊現有建築物高度  
EXISTING BUILDING HEIGHT OF BUILDING BLOCKS  
IN THE SURROUNDING AREA

米 100 0 100 200 米  
METRES SCALE 1:5 000 比例尺

規劃署  
PLANNING  
DEPARTMENT



參考編號  
REFERENCE No.  
R/S/K4/30

圖 PLAN  
H-8