

**Broad Development Parameters of the Applied Use/Development
in respect of Application No. A/K10/273**

关于申请编号 A/K10/273 的拟议用途/发展的概括发展规范

Application No. 申请编号	A/K10/273		
Location/address 位置/地址	Kowloon Inland Lot No. 6414, 33 Sheung Heung Road, To Kwa Wan, Kowloon 九龙土瓜湾上乡道 33 号九龙内地段第 6414 号		
Site area 地盘面积	About 约 390.192 sq. m 平方米		
Plan 图则	Approved Ma Tau Kok Outline Zoning Plan No. S/K10/30 马头角分区计划大纲核准图编号 S/K10/30		
Zoning 地带	"Residential (Group E)" 「住宅(戊类)」		
Applied use/ development 申请用途/发展	Proposed Flat, Shop and Services and Eating Place 拟议分层住宅、商店及服务行业及食肆		
Gross floor area and/or plot ratio 总楼面面积及/ 或地积比率		sq. m 平方米	Plot ratio 地积比率
	Domestic 住用	About 约 2,926.44	Not more than 不多於 7.5
	Non-domestic 非住用	About 约 585.288	Not more than 不多於 1.5
No. of block 幢数	Domestic 住用	-	
	Non-domestic 非住用	-	
	Composite 综合用途	1	
Building height/No. of storeys 建筑物高度/ 层数	Domestic 住用	-	m 米
		-	mPD 米(主水平基准上)
		-	Storey(s) 层
	Non-domestic 非住用	-	m 米
		-	mPD 米(主水平基准上)
		-	Storey(s) 层
	Composite 综合用途	Not more than 不多於 103	m 米
		Not more than 不多於 110.8	mPD 米(主水平基准上)
		26	Storey(s) 层
	2	Exclude 不包括 Basement 地库	
Site coverage 上盖面积	Domestic 住用: About 约 37.5 % Non-Domestic 非住用: About 约 100 %		

No. of units 单位数目	76 Flats 住宅单位	
Open space 休憩用地	Private 私人	265 sq. m 平方米
	Public 公众	- sq. m 平方米
No. of parking spaces and loading / unloading spaces 停车位及上落客货 车位数目	Total no. of vehicle spaces 停车位总数	15
	Private Car Parking Spaces 私家车车位	13
	Motorcycle Parking Spaces 电单车车位	2
	Total no. of vehicle loading/unloading bays/lay-bys 上落客货车位/停车处总数	2
	Light Goods Vehicle Spaces 轻型货车车位	2

* 有关资料是为方便市民大众参考而提供。对于所载资料在使用上的问题及文义上的歧异，城市规划委员会概不负责。若有任何疑问，应查阅申请人提交的文件。

The information is provided for easy reference of the general public. Under no circumstances will the Town Planning Board accept any liabilities for the use of the information nor any inaccuracies or discrepancies of the information provided. In case of doubt, reference should always be made to the submission of the applicant.

Submitted Plans, Drawings and Documents 提交的图则、绘图及文件		
	<u>Chinese</u> 中文	<u>English</u> 英文
<u>Plans and Drawings 图则及绘图</u>		
Master layout plan(s)/Layout plan(s) 总纲发展蓝图／布局设计图	<input type="checkbox"/>	<input checked="" type="checkbox"/>
Block plan(s) 楼宇位置图	<input type="checkbox"/>	<input checked="" type="checkbox"/>
Floor plan(s) 楼宇平面图	<input type="checkbox"/>	<input checked="" type="checkbox"/>
Sectional plan(s) 截视图	<input type="checkbox"/>	<input checked="" type="checkbox"/>
Elevation(s) 立视图	<input type="checkbox"/>	<input checked="" type="checkbox"/>
Photomontage(s) showing the proposed development 显示拟议发展的合成照片	<input type="checkbox"/>	<input type="checkbox"/>
Master landscape plan(s)/Landscape plan(s) 园境设计总图／园境设计图	<input type="checkbox"/>	<input checked="" type="checkbox"/>
Others (please specify) 其他（请注明）	<input type="checkbox"/>	<input checked="" type="checkbox"/>
<u>Revised floor plans and revised development summary 经修订的楼宇平面图及经修订的发展概要</u>		
<u>Reports 报告书</u>		
Planning Statement / Justifications 规划纲领 / 理据	<input type="checkbox"/>	<input checked="" type="checkbox"/>
Environmental assessment (noise, air and/or water pollutions) 环境评估（噪音、空气及／或水的污染）	<input type="checkbox"/>	<input checked="" type="checkbox"/>
Traffic impact assessment (on vehicles) 就车辆的交通影响评估	<input type="checkbox"/>	<input checked="" type="checkbox"/>
Traffic impact assessment (on pedestrians) 就行人的交通影响评估	<input type="checkbox"/>	<input type="checkbox"/>
Visual impact assessment 视觉影响评估	<input type="checkbox"/>	<input type="checkbox"/>
Landscape impact assessment 景观影响评估	<input type="checkbox"/>	<input checked="" type="checkbox"/>
Tree Survey 树木调查	<input type="checkbox"/>	<input type="checkbox"/>
Geotechnical impact assessment 土力影响评估	<input type="checkbox"/>	<input type="checkbox"/>
Drainage impact assessment 排水影响评估	<input type="checkbox"/>	<input type="checkbox"/>
Sewerage impact assessment 排污影响评估	<input type="checkbox"/>	<input checked="" type="checkbox"/>
Risk Assessment 风险评估	<input type="checkbox"/>	<input checked="" type="checkbox"/>
Others (please specify) 其他（请注明）	<input type="checkbox"/>	<input checked="" type="checkbox"/>
<u>Land Contamination Assessment 土地污染评估</u>		
<u>Replacement pages of planning statement and application form 规划纲领及申请表格的替代页</u>		
Note: May insert more than one 「✓」. 注：可在多於一个方格内加上「✓」号		

Note: The information in the Gist of Application above is provided by the applicant for easy reference of the general public. Under no circumstances will the Town Planning Board accept any liabilities for the use of the information nor any inaccuracies or discrepancies of the information provided. In case of doubt, reference should always be made to the submission of the applicant.

注：上述申请摘要的资料是由申请人提供以方便市民大众参考。對於所载资料在使用上的问题及文义上的歧异，城市规划委员会概不负责。若有任何疑问，应查阅申请人提交的文件。



本摘要圖於2024年1月19日擬備，
 所根據的資料為：
 於2022年5月31日核准的分區計劃大綱圖編號
 S/K9/28，於2023年9月5日核准的分區計劃
 大綱圖編號S/K10/30，以及於2022年10月18日
 核准的分區計劃大綱圖編號S/K22/8

EXTRACT PLAN PREPARED ON 19.1.2024
 BASED ON OUTLINE ZONING PLANS No.
 S/K9/28 APPROVED ON 31.5.2022,
 S/K10/30 APPROVED ON 5.9.2023 AND
 S/K22/8 APPROVED ON 18.10.2022


位置圖 LOCATION PLAN

SCALE 1 : 5 000 比例尺



申請地點界線只作識別用
 APPLICATION SITE BOUNDARY
 FOR IDENTIFICATION PURPOSE ONLY

參考編號
 REFERENCE No.
A/K10/273

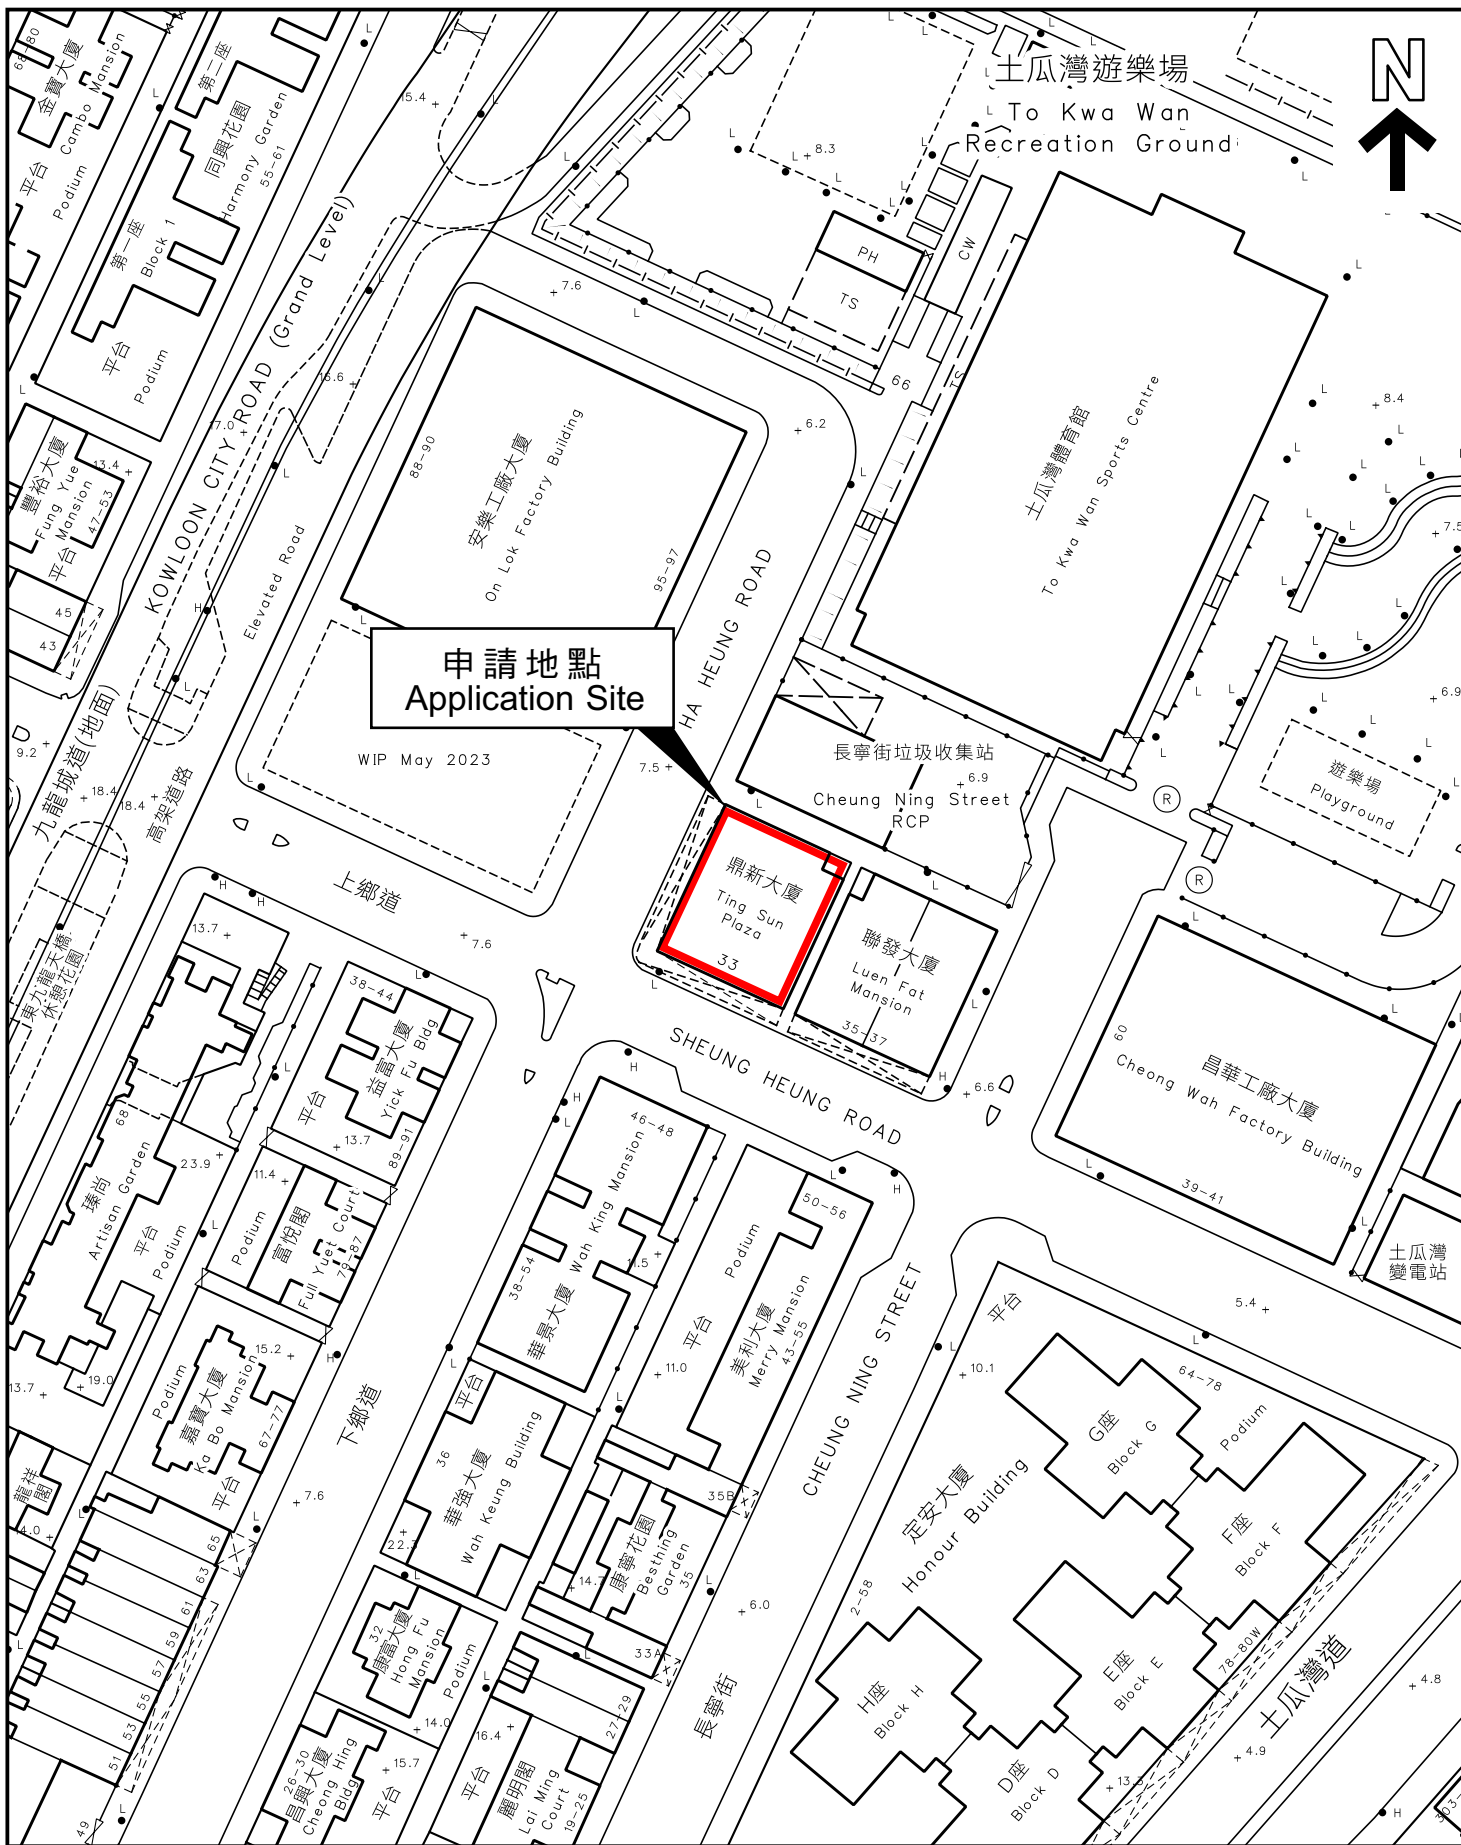

本摘要圖於2024年1月19日擬備，
所根據的資料為測量圖編號
11-NE-16A

EXTRACT PLAN PREPARED ON 19.1.2024
BASED ON SURVEY SHEETS No.
11-NE-16A

平面圖 SITE PLAN

申請地點界線只作識別用
APPLICATION SITE BOUNDARY
FOR IDENTIFICATION PURPOSE ONLY

參考編號
REFERENCE No.

A/K10/273