

**Broad Development Parameters of the Applied Use/Development
in respect of Application No. A/SK-SKT/34**
关于申请编号 A/SK-SKT/34 的拟议用途/发展的概括发展规范

Revised broad development parameters in view of
the further information received on 16.5.2025 and 23.5.2025

因应於 2025 年 5 月 16 日及 2025 年 5 月 23 日接获的进一步资料而修订的概括发展规范

Application No. 申请编号	A/SK-SKT/34		
Location/address 位置／地址	Various Lots in D.D. 221 and Adjoining Government Land, Sha Ha, Sai Kung, New Territories 新界西贡沙下丈量约份第 221 约多个地段和毗连政府土地		
Site area 地盘面积	About 约 9,041 sq. m 平方米 (Includes Government Land of about 包括政府土地约 2,590 sq. m 平方米) (Includes Development Area of about 包括发展范围约 7,617 sq. m 平方米)		
Plan 图则	Approved Sai Kung Town Outline Zoning Plan No. S/SK-SKT/6 西贡市分区计划大纲核准图编号 S/SK-SKT/6		
Zoning 地带	Area shown as 'Road' 显示为「道路」的地方		
Applied use/ development 申请用途/发展	Proposed Residential Development 拟议住宅发展		
Gross floor area and/or plot ratio 总楼面面积及／ 或地积比率		sq. m 平方米	Plot ratio 地积比率
	Domestic 住用	About 约 11,421	About 约 1.5 ¹
	Non-domestic 非住用	-	-
No. of block 幢数	Domestic 住用	3	
	Non-domestic 非住用	1	
	Composite 综合用途	-	

¹ The calculation of plot ratio, GFA and site coverage is based on the Development Area only.
地積比率、總樓面面積及上蓋面積以發展範圍計算

Building height/No. of storeys 建築物高度／ 层数	Domestic 住用	-	m 米
		Not more than 不多於 46	mPD 米(主水平基準上)
		Not more than 不多於 10	Storey(s) 层
	Non-domestic 非住用	1	Exclude 不包括 Basement 地庫
		-	m 米
		Not more than 不多於 20	mPD 米(主水平基準上)
		Not more than 不多於 2	Storey(s) 层
	Composite 綜合用途	-	m 米
		-	mPD 米(主水平基準上)
		-	Storey(s) 层
Site coverage 上蓋面積	About 約 42 % ²		
No. of units 單位數目	280 Flats 住宅單位		
Open space 休憩用地	Private 私人	Not less than 不少於 756	sq. m 平方米
	Public 公眾	-	sq. m 平方米
No. of parking spaces and loading / unloading spaces 停車位及上落客貨 車位數目	Total no. of vehicle spaces 停車位總數		88
	Private Car Parking Spaces 私家車車位		75
	Motorcycle Parking Spaces 電單車車位		3
	Public Vehicle Parking Spaces 公眾停車位		10
	Total no. of vehicle loading/unloading bays/lay-bys 上落客貨車位／停車處總數		3
	Heavy Goods Vehicle Spaces 重型貨車車位		3

* 有關資料是為方便市民大眾參考而提供。對於所載資料在使用上的問題及文義上的歧異，城市規劃委員會概不負責。若有任何疑問，應查閱申請人提交的文件。


The information is provided for easy reference of the general public. Under no circumstances will the Town Planning Board accept any liabilities for the use of the information nor any inaccuracies or discrepancies of the information provided. In case of doubt, reference should always be made to the submission of the applicant.

² The calculation of plot ratio, GFA and site coverage is based on the Development Area only.
地積比率、總樓面面積及上蓋面積以發展範圍計算

Submitted Plans, Drawings and Documents 提交的图则、绘图及文件		
	Chinese 中文	English 英文
<u>Plans and Drawings 图则及绘图</u>		
Master layout plan(s)/Layout plan(s) 总纲发展蓝图／布局设计图	<input type="checkbox"/>	<input checked="" type="checkbox"/>
Block plan(s) 楼宇位置图	<input type="checkbox"/>	<input type="checkbox"/>
Floor plan(s) 楼宇平面图	<input type="checkbox"/>	<input checked="" type="checkbox"/>
Sectional plan(s) 截视图	<input type="checkbox"/>	<input checked="" type="checkbox"/>
Elevation(s) 立视图	<input type="checkbox"/>	<input type="checkbox"/>
Photomontage(s) showing the proposed development 显示拟议发展的合成照片	<input type="checkbox"/>	<input type="checkbox"/>
Master landscape plan(s)/Landscape plan(s) 园境设计总图／园境设计图	<input type="checkbox"/>	<input checked="" type="checkbox"/>
Others (please specify) 其他（请注明）	<input type="checkbox"/>	<input checked="" type="checkbox"/>
<u>Location Plan 位置图</u>		
<u>Lot Index Plan 地段索引图</u>		
<u>Reports 报告书</u>		
Planning Statement / Justifications 规划纲领 / 理据	<input type="checkbox"/>	<input checked="" type="checkbox"/>
Environmental assessment (noise, air and/or water pollutions) 环境评估（噪音、空气及／或水的污染）	<input type="checkbox"/>	<input type="checkbox"/>
Traffic impact assessment (on vehicles) 就车辆的交通影响评估	<input type="checkbox"/>	<input type="checkbox"/>
Traffic impact assessment (on pedestrians) 就行人的交通影响评估	<input type="checkbox"/>	<input type="checkbox"/>
Visual impact assessment 视觉影响评估	<input type="checkbox"/>	<input type="checkbox"/>
Landscape impact assessment 景观影响评估	<input type="checkbox"/>	<input type="checkbox"/>
Tree Survey 树木调查	<input type="checkbox"/>	<input type="checkbox"/>
Geotechnical impact assessment 土力影响评估	<input type="checkbox"/>	<input type="checkbox"/>
Drainage impact assessment 排水影响评估	<input type="checkbox"/>	<input type="checkbox"/>
Sewerage impact assessment 排污影响评估	<input type="checkbox"/>	<input type="checkbox"/>
Risk Assessment 风险评估	<input type="checkbox"/>	<input type="checkbox"/>
Others (please specify) 其他（请注明）	<input type="checkbox"/>	<input checked="" type="checkbox"/>
<u>Landscape Master Plan 景观总纲蓝图</u>		
Note: May insert more than one 「✓」. 注：可在多於一个方格内加上「✓」号		

Note: The information in the Gist of Application above is provided by the applicant for easy reference of the general public. Under no circumstances will the Town Planning Board accept any liabilities for the use of the information nor any inaccuracies or discrepancies of the information provided. In case of doubt, reference should always be made to the submission of the applicant.

注：上述申请摘要的资料是由申请人提供以方便市民大众参考。對於所载资料在使用上的问题及文义上的歧异，城市规划委员会概不负责。若有任何疑问，应查阅申请人提交的文件。

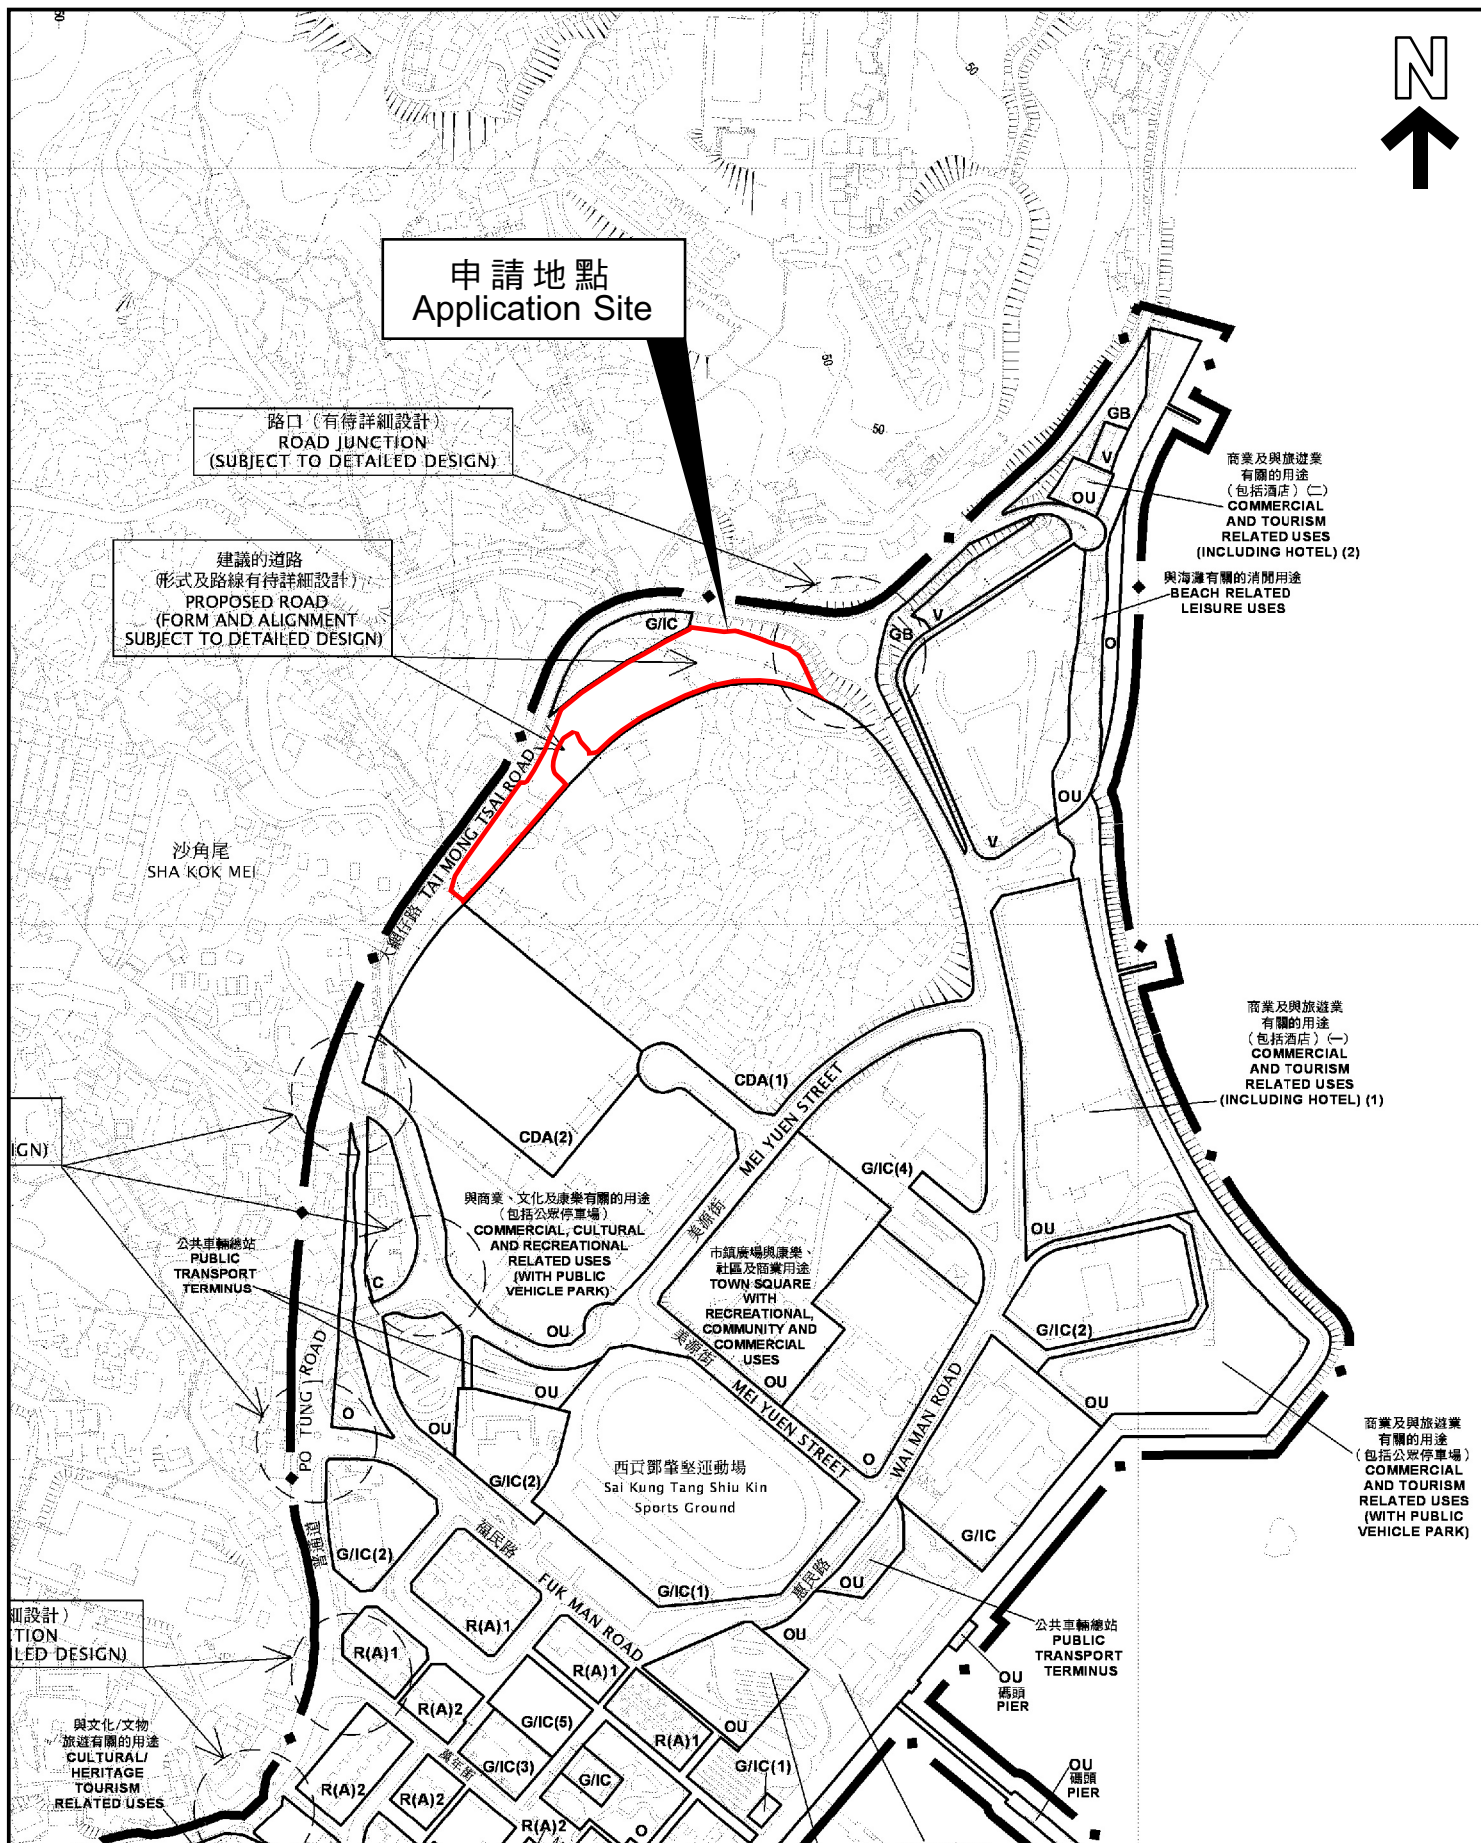


本摘要圖於2025年9月11日擬備，
所根據的資料為於2013年6月4日
核准的分區計劃大綱圖編號S/SK-SKT/6
EXTRACT PLAN PREPARED ON 11.9.2025
BASED ON OUTLINE ZONING PLAN
No. S/SK-SKT/6 APPROVED ON 4.6.2013

位置圖 LOCATION PLAN

SCALE 1 : 5 000 比例尺
米 100 0 100 200 米
METRES

申請地點界線只作識別用
APPLICATION SITE BOUNDARY
FOR IDENTIFICATION PURPOSE ONLY

參考編號
REFERENCE No.
A/SK-SKT/34

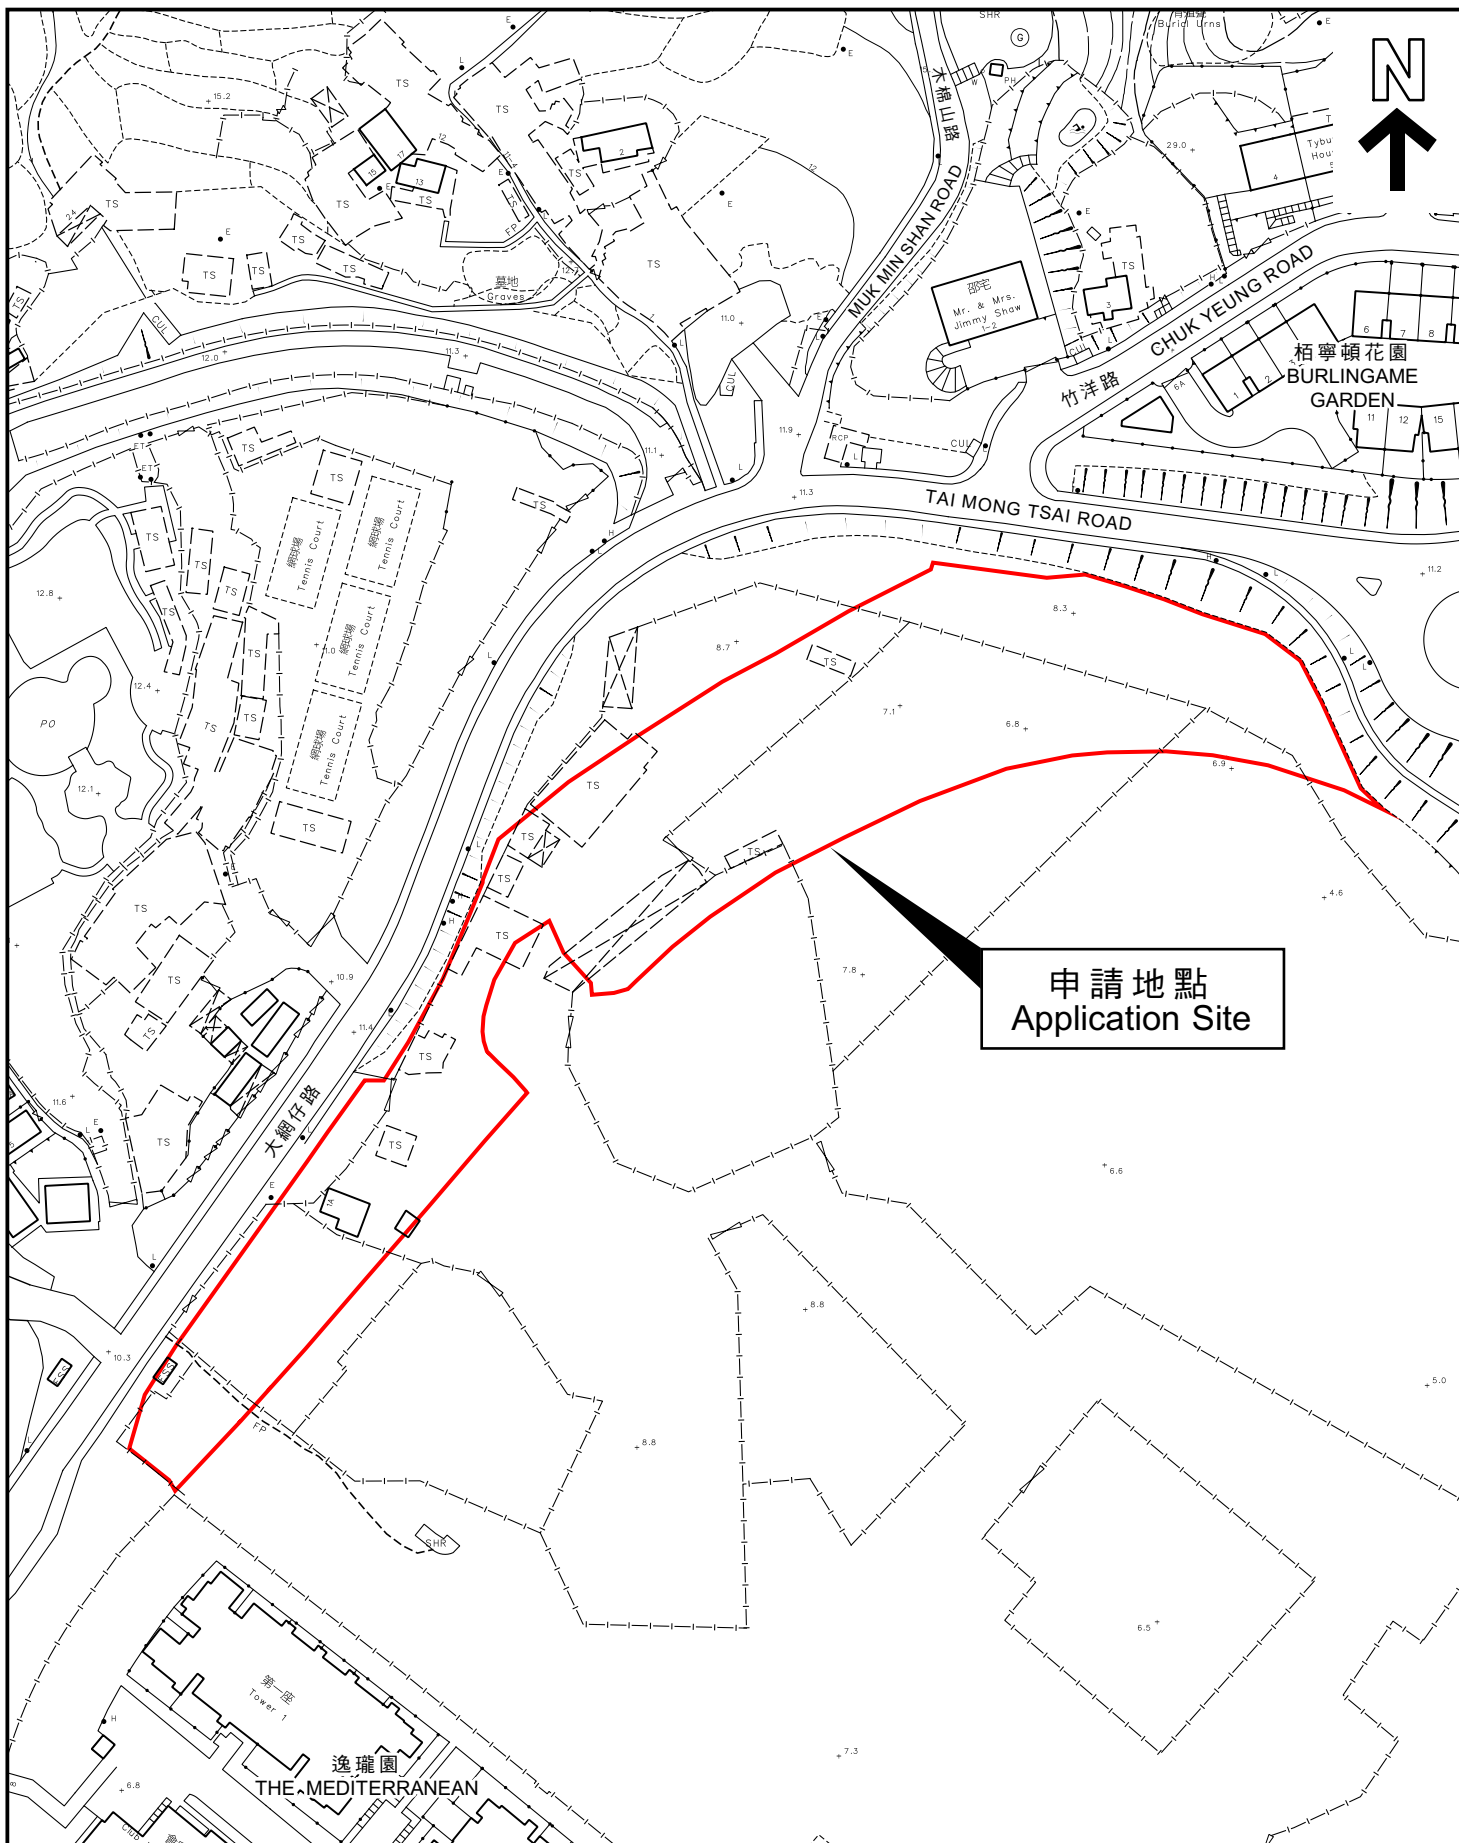

本摘要圖於2025年9月11日擬備，
所根據的資料為測量圖編號8-SW-6D及11B
EXTRACT PLAN PREPARED ON 11.9.2025
BASED ON SURVEY SHEETS
No. 8-SW-6D & 11B

平面圖 SITE PLAN

申請地點界線只作識別用
APPLICATION SITE BOUNDARY
FOR IDENTIFICATION PURPOSE ONLY

參考編號
REFERENCE No.
A/SK-SKT/34