

**Broad Development Parameters of the Applied Use/Development  
in respect of Application No. A/H8/442**

关于申请编号 A/H8/442 的拟议用途/发展的概括发展规范

Application No. 申请编号	A/H8/442		
Location/address 位置／地址	Shop A of Upper Deck and Shops B, C, D & E of Lower Deck, North Point (East) Ferry Pier, North Point, Hong Kong 香港北角(东)渡轮码头上层商舖 A 及地下商舖 B, C, D 及 E		
Site area 地盘面积	- sq. m 平方米		
Plan 图则	Approved North Point Outline Zoning Plan No. S/H8/28 北角分区计划大纲核准图编号 S/H8/28		
Zoning 地带	"Other Specified Uses" annotated "Pier" 「其他指定用途」注明「码头」		
Applied use/ development 申请用途/发展	Proposed Shop and Services 拟议商店及服务行业		
Gross floor area and/or plot ratio 总楼面面积及／ 或地积比率		sq. m 平方米	Plot ratio 地积比率
	Domestic 住用	-	-
	Non-domestic 非住用	About 约 335.1	-
No. of block 幢数	Domestic 住用	-	
	Non-domestic 非住用	-	
	Composite 综合用途	-	
Building height/No. of storeys 建筑物高度／ 层数	Domestic 住用	-	m 米
		-	mPD 米(主水平基准上)
		-	Storey(s) 层
	Non-domestic 非住用	-	m 米
		-	mPD 米(主水平基准上)
		Not more than 不多於 2	Storey(s) 层
	Composite 综合用途	-	m 米
		-	mPD 米(主水平基准上)
		-	Storey(s) 层
Site coverage 上盖面积	-		
No. of units	-		

单位数目		
Open space 休憩用地	Private 私人	- sq. m 平方米
	Public 公众	- sq. m 平方米
No. of parking spaces and loading / unloading spaces 停车位及上落客货 车位数目	-	

\* 有关资料是为方便市民大众参考而提供。对于所载资料在使用上的问题及文义上的歧异，城市规划委员会概不负责。若有任何疑问，应查阅申请人提交的文件。

The information is provided for easy reference of the general public. Under no circumstances will the Town Planning Board accept any liabilities for the use of the information nor any inaccuracies or discrepancies of the information provided. In case of doubt, reference should always be made to the submission of the applicant.


Submitted Plans, Drawings and Documents 提交的图则、绘图及文件		
	<u>Chinese</u> 中文	<u>English</u> 英文
<b><u>Plans and Drawings 图则及绘图</u></b>		
Master layout plan(s)/Layout plan(s) 总纲发展蓝图／布局设计图	<input type="checkbox"/>	<input type="checkbox"/>
Block plan(s) 楼宇位置图	<input type="checkbox"/>	<input checked="" type="checkbox"/>
Floor plan(s) 楼宇平面图	<input type="checkbox"/>	<input checked="" type="checkbox"/>
Sectional plan(s) 截视图	<input type="checkbox"/>	<input type="checkbox"/>
Elevation(s) 立视图	<input type="checkbox"/>	<input type="checkbox"/>
Photomontage(s) showing the proposed development 显示拟议发展的合成照片	<input type="checkbox"/>	<input type="checkbox"/>
Master landscape plan(s)/Landscape plan(s) 园境设计总图／园境设计图	<input type="checkbox"/>	<input type="checkbox"/>
Others (please specify) 其他（请注明）	<input type="checkbox"/>	<input type="checkbox"/>
<b><u>Reports 报告书</u></b>		
Planning Statement / Justifications 规划纲领 / 理据	<input type="checkbox"/>	<input type="checkbox"/>
Environmental assessment (noise, air and/or water pollutions) 环境评估（噪音、空气及／或水的污染）	<input type="checkbox"/>	<input type="checkbox"/>
Traffic impact assessment (on vehicles) 就车辆的交通影响评估	<input type="checkbox"/>	<input type="checkbox"/>
Traffic impact assessment (on pedestrians) 就行人的交通影响评估	<input type="checkbox"/>	<input type="checkbox"/>
Visual impact assessment 视觉影响评估	<input type="checkbox"/>	<input type="checkbox"/>
Landscape impact assessment 景观影响评估	<input type="checkbox"/>	<input type="checkbox"/>
Tree Survey 树木调查	<input type="checkbox"/>	<input type="checkbox"/>
Geotechnical impact assessment 土力影响评估	<input type="checkbox"/>	<input type="checkbox"/>
Drainage impact assessment 排水影响评估	<input type="checkbox"/>	<input type="checkbox"/>
Sewerage impact assessment 排污影响评估	<input type="checkbox"/>	<input type="checkbox"/>
Risk Assessment 风险评估	<input type="checkbox"/>	<input type="checkbox"/>
Others (please specify) 其他（请注明）	<input type="checkbox"/>	<input type="checkbox"/>
Note: May insert more than one 「✓」. 注：可在多於一个方格内加上「✓」号		

Note: The information in the Gist of Application above is provided by the applicant for easy reference of the general public. Under no circumstances will the Town Planning Board accept any liabilities for the use of the information nor any inaccuracies or discrepancies of the information provided. In case of doubt, reference should always be made to the submission of the applicant.

注：上述申请摘要的资料是由申请人提供以方便市民大众参考。对于所载资料在使用上的问题及文义上的歧异，城市规划委员会概不负责。若有任何疑问，应查阅申请人提交的文件。



申請處所  
Application Premises

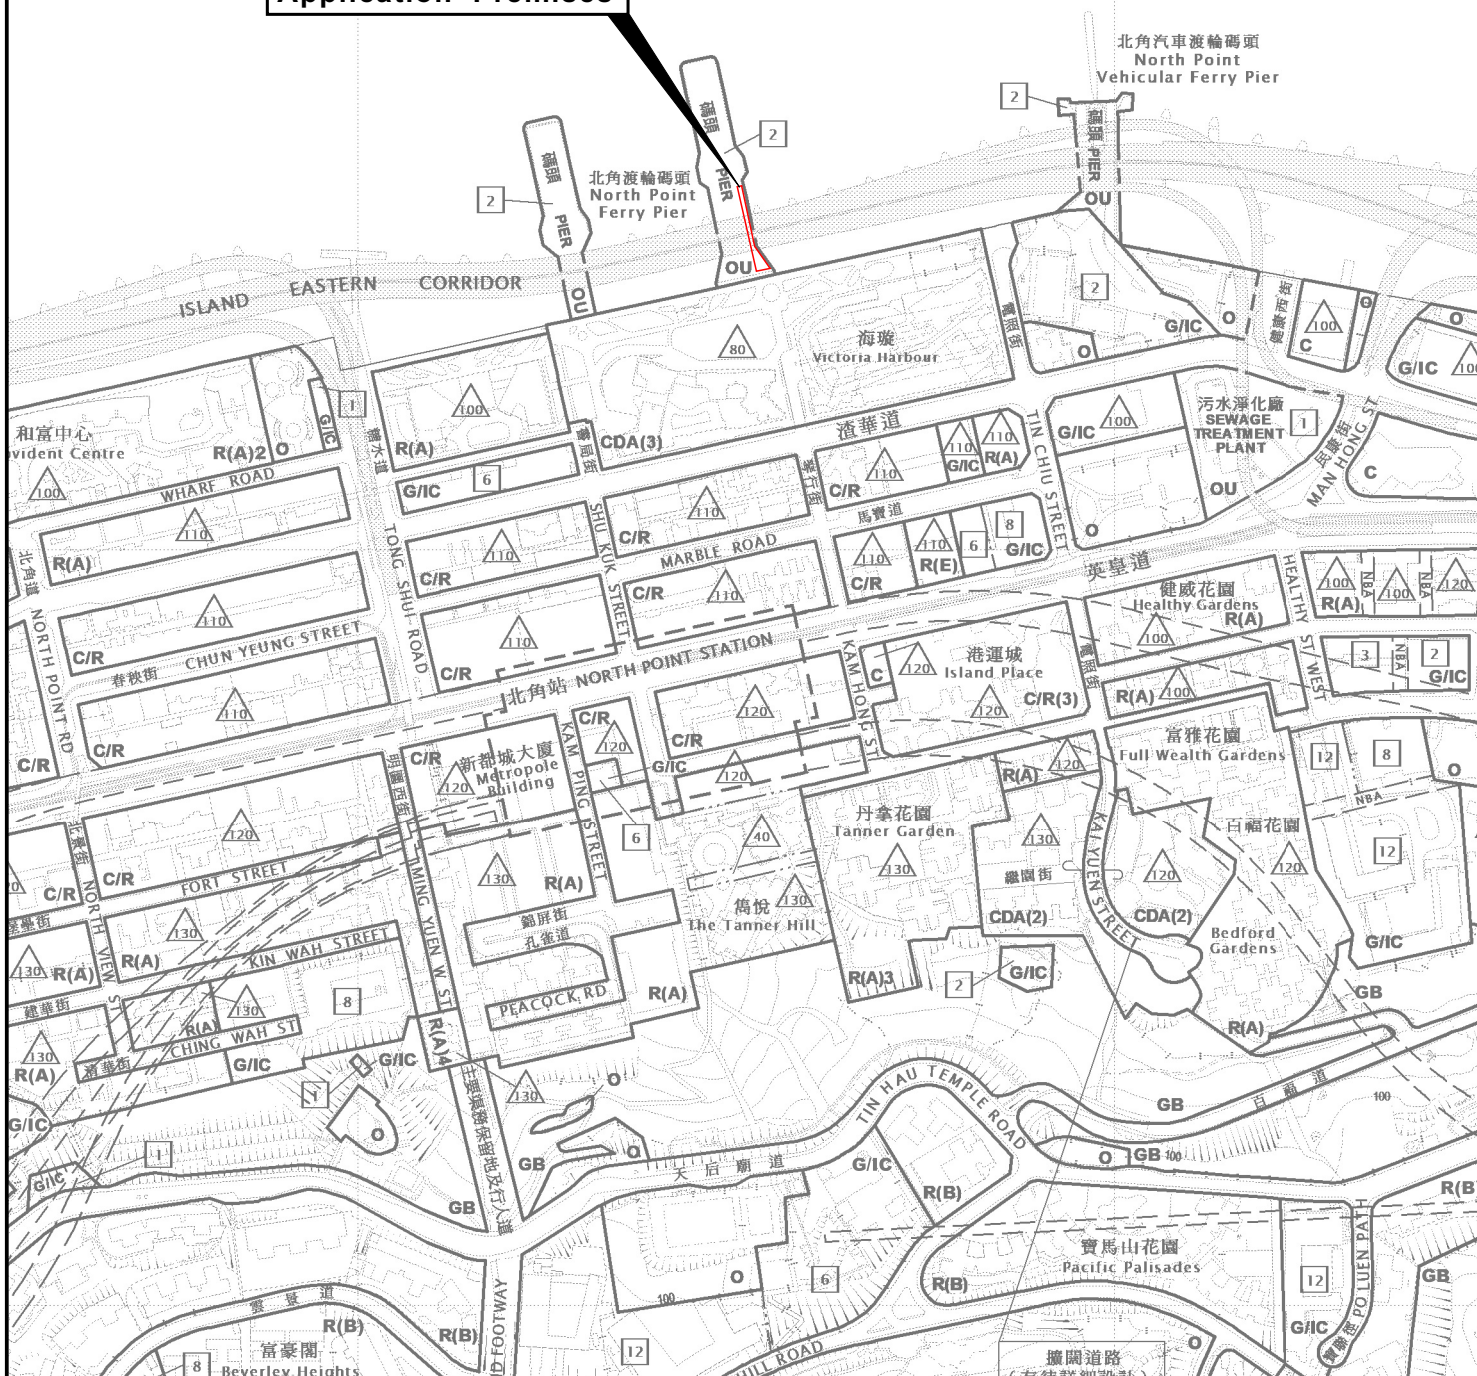

本摘要圖於2025年9月19日擬備，  
所根據的資料為於2024年4月9日  
核准的分區計劃大綱圖編號S/H8/28  
EXTRACT PLAN PREPARED ON 19.9.2025  
BASED ON OUTLINE ZONING PLAN No.  
S/H8/28 APPROVED ON 9.4.2024

位置圖 LOCATION PLAN

SCALE 1:5 000 比例尺  
0 100 200 米 METRES

申請處所界線只作識別用  
APPLICATION PREMISES BOUNDARY  
FOR IDENTIFICATION PURPOSE ONLY

參考編號  
REFERENCE No.  
A/H8/442



維多利亞港  
VICTORIA HARBOUR

申請處所  
Application Premises

北角渡輪碼頭  
North Point Ferry Pier

ISLAND EASTERN CORRIDOR

東區走廊

EAST EMBANKMENT

東堤

北角海濱花園

North Point Promenade

(Harbour North Phase 3)  
(北角匯三期)

海璇  
Victoria Harbour

第3座  
Tower 3

第5座  
Tower 5

第5A座  
Tower 5A

平台  
Podium

26.5 +  
(北角匯二期)  
Harbour North  
Phase 2)

第1座  
Tower 1

海璇II  
Victoria Harbour II

第2座  
Tower 2

第3座  
Tower 3

第3A座  
Tower 3A

琴行街  
KAM HONG STREET

本摘要圖於2025年9月19日擬備，  
所根據的資料為測量圖編號  
11-SE-1D  
EXTRACT PLAN PREPARED ON 19.9.2025  
BASED ON SURVEY SHEET No.  
11-SE-1D

平面圖 SITE PLAN

申請處所只作識別用  
APPLICATION PREMISES BOUNDARY  
FOR IDENTIFICATION PURPOSE ONLY

參考編號  
REFERENCE No.  
A/H8/442