

**Broad Development Parameters of the Applied Use/Development
in respect of Application No. A/YL-KTS/1113**
关于申请编号 A/YL-KTS/1113 的拟议用途/发展的概括发展规范

Application No. 申请编号	A/YL-KTS/1113		
Location/address 位置／地址	Lot 451 S.C ss.1 in D.D.109, Kam Tin South, Yuen Long 元朗锦田南丈量约份第 109 约地段第 451 号 C 分段第 1 小分段		
Site area 地盘面积	111.6 sq. m 平方米		
Plan 图则	Approved Kam Tin South Outline Zoning Plan No. S/YL-KTS/15 锦田南分区计划大纲核准图编号 S/YL-KTS/15		
Zoning 地帶	"Village Type Development" and "Residential (Group C)" 「乡村式发展」及「住宅(丙类)」		
Applied use/ development 申请用途/发展	Proposed Minor Relaxation of Plot Ratio and Site Coverage Restriction for Permitted House (New Territories Exempted House - Small House) Development 拟议略为放宽地积比率及上盖面积限制，以作准许的屋宇（新界豁免管制屋宇- 小型屋宇）发展		
Gross floor area and/or plot ratio 总楼面面积及／ 或地积比率		sq. m 平方米	Plot ratio 地积比率
	Domestic 住用	182.25	1.63
	Non-domestic 非住用	-	-
No. of block 幢数	Domestic 住用		1
	Non-domestic 非住用		-
	Composite 综合用途		-
Building height/No. of storeys 建筑物高度／ 层数	Domestic 住用	8.23 7.3 3	m 米 mPD 米(主水平基准上) Storey(s) 层
	Non-domestic 非住用	- - -	m 米 mPD 米(主水平基准上) Storey(s) 层
	Composite 综合用途	- - -	m 米 mPD 米(主水平基准上) Storey(s) 层
Site coverage 上盖面积	54.4 %		

No. of units 单位数目	3 Flats 住宅单位		
Open space 休憩用地	Private 私人	-	sq. m 平方米
	Public 公众	-	sq. m 平方米
No. of parking spaces and loading / unloading spaces 停车位及上落客货 车位数目	-		


* 有关资料是为方便市民大众参考而提供。對於所载资料在使用上的问题及文义上的歧异，城市规划委员会概不负责。若有任何疑问，应查阅申请人提交的文件。

The information is provided for easy reference of the general public. Under no circumstances will the Town Planning Board accept any liabilities for the use of the information nor any inaccuracies or discrepancies of the information provided. In case of doubt, reference should always be made to the submission of the applicant.

Submitted Plans, Drawings and Documents 提交的图则、绘图及文件		<u>Chinese</u>	<u>English</u>
		中文	英文
<u>Plans and Drawings</u> 图则及绘图			
Master layout plan(s)/Layout plan(s)	总纲发展蓝图／布局设计图	<input type="checkbox"/>	<input checked="" type="checkbox"/>
Block plan(s)	楼宇位置图	<input type="checkbox"/>	<input type="checkbox"/>
Floor plan(s)	楼宇平面图	<input type="checkbox"/>	<input type="checkbox"/>
Sectional plan(s)	截视图	<input type="checkbox"/>	<input type="checkbox"/>
Elevation(s)	立视图	<input type="checkbox"/>	<input type="checkbox"/>
Photomontage(s) showing the proposed development	显示拟议发展的合成照片	<input type="checkbox"/>	<input type="checkbox"/>
Master landscape plan(s)/Landscape plan(s)	园境设计总图／园境设计图	<input type="checkbox"/>	<input type="checkbox"/>
Others (please specify)	其他 (请注明)	<input type="checkbox"/>	<input checked="" type="checkbox"/>
<u>Drainage Plan</u> 排水建议图			
<u>Reports</u> 报告书			
Planning Statement / Justifications	规划纲领 / 理据	<input type="checkbox"/>	<input type="checkbox"/>
Environmental assessment (noise, air and/or water pollutions)	环境评估 (噪音、空 气及／或水的污染)	<input type="checkbox"/>	<input type="checkbox"/>
Traffic impact assessment (on vehicles)	就车辆的交通影响评估	<input type="checkbox"/>	<input type="checkbox"/>
Traffic impact assessment (on pedestrians)	就行人的交通影响评估	<input type="checkbox"/>	<input type="checkbox"/>
Visual impact assessment	视觉影响评估	<input type="checkbox"/>	<input type="checkbox"/>
Landscape impact assessment	景观影响评估	<input type="checkbox"/>	<input type="checkbox"/>
Tree Survey	树木调查	<input type="checkbox"/>	<input type="checkbox"/>
Geotechnical impact assessment	土力影响评估	<input type="checkbox"/>	<input type="checkbox"/>
Drainage impact assessment	排水影响评估	<input type="checkbox"/>	<input type="checkbox"/>
Sewerage impact assessment	排污影响评估	<input type="checkbox"/>	<input type="checkbox"/>
Risk Assessment	风险评估	<input type="checkbox"/>	<input type="checkbox"/>
Others (please specify)	其他 (请注明)	<input type="checkbox"/>	<input type="checkbox"/>
Note: May insert more than one 「✓」. 注：可在多於一个方格内加上「✓」号			

Note: The information in the Gist of Application above is provided by the applicant for easy reference of the general public. Under no circumstances will the Town Planning Board accept any liabilities for the use of the information nor any inaccuracies or discrepancies of the information provided. In case of doubt, reference should always be made to the submission of the applicant.

注：上述申请摘要的资料是由申请人提供以方便市民大众参考。對於所载资料在使用上的问题及文义上的歧异，城市规划委员会概不负责。若有任何疑问，应查阅申请人提交的文件。

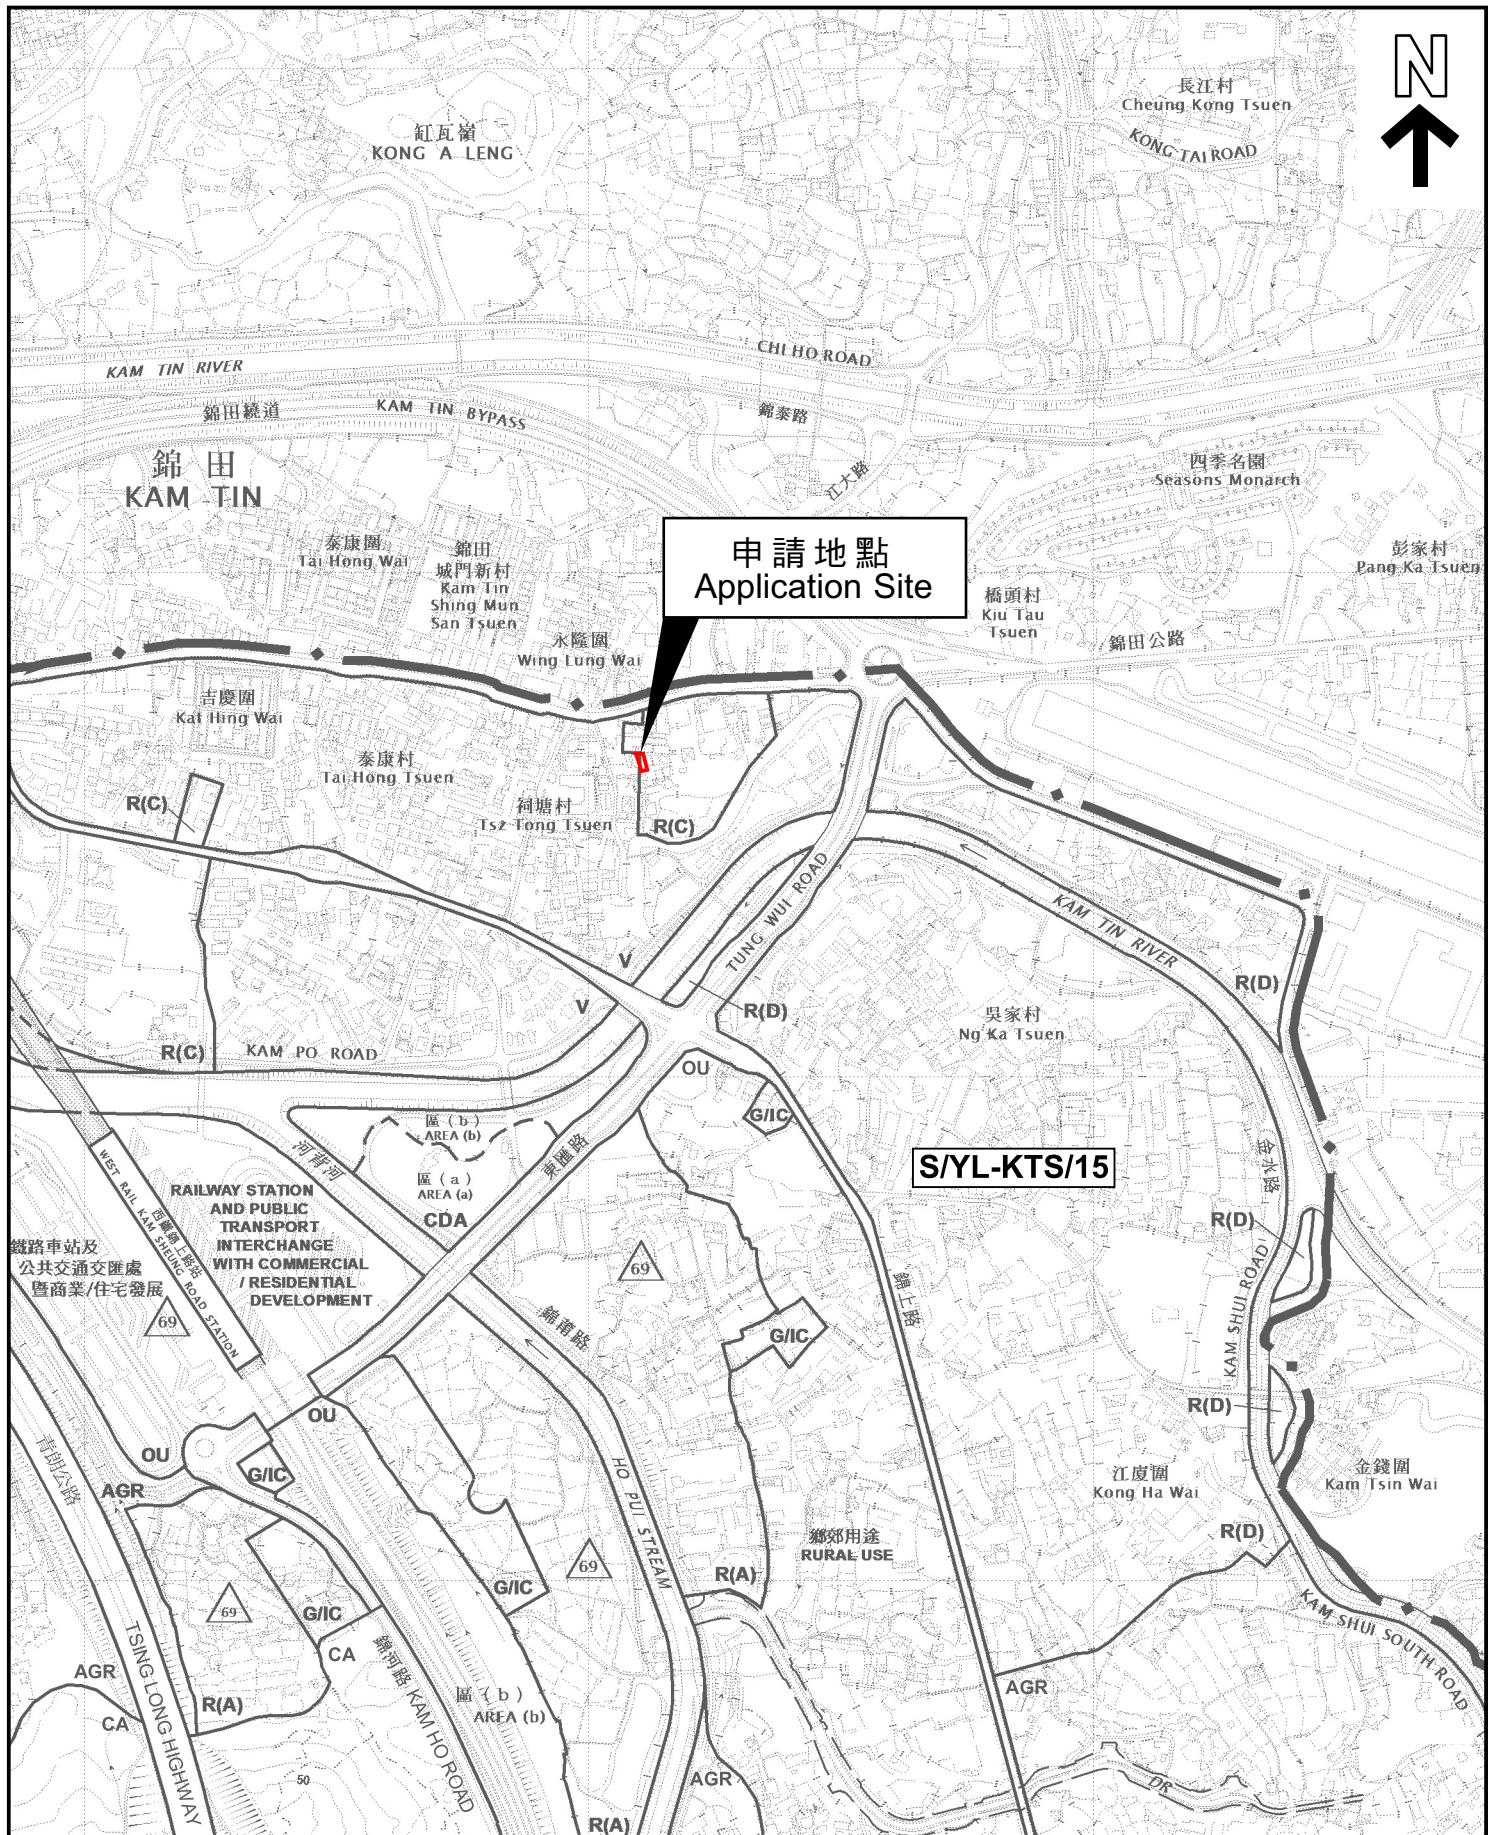


位置圖 LOCATION PLAN

SCALE 1:7500 比例尺
METRES 100 0 100 200 300 METRES

申請地點界線只作識別用
APPLICATION SITE BOUNDARY
FOR IDENTIFICATION PURPOSE ONLY

參考編號
REFERENCE No.

A/YL-KTS/1113

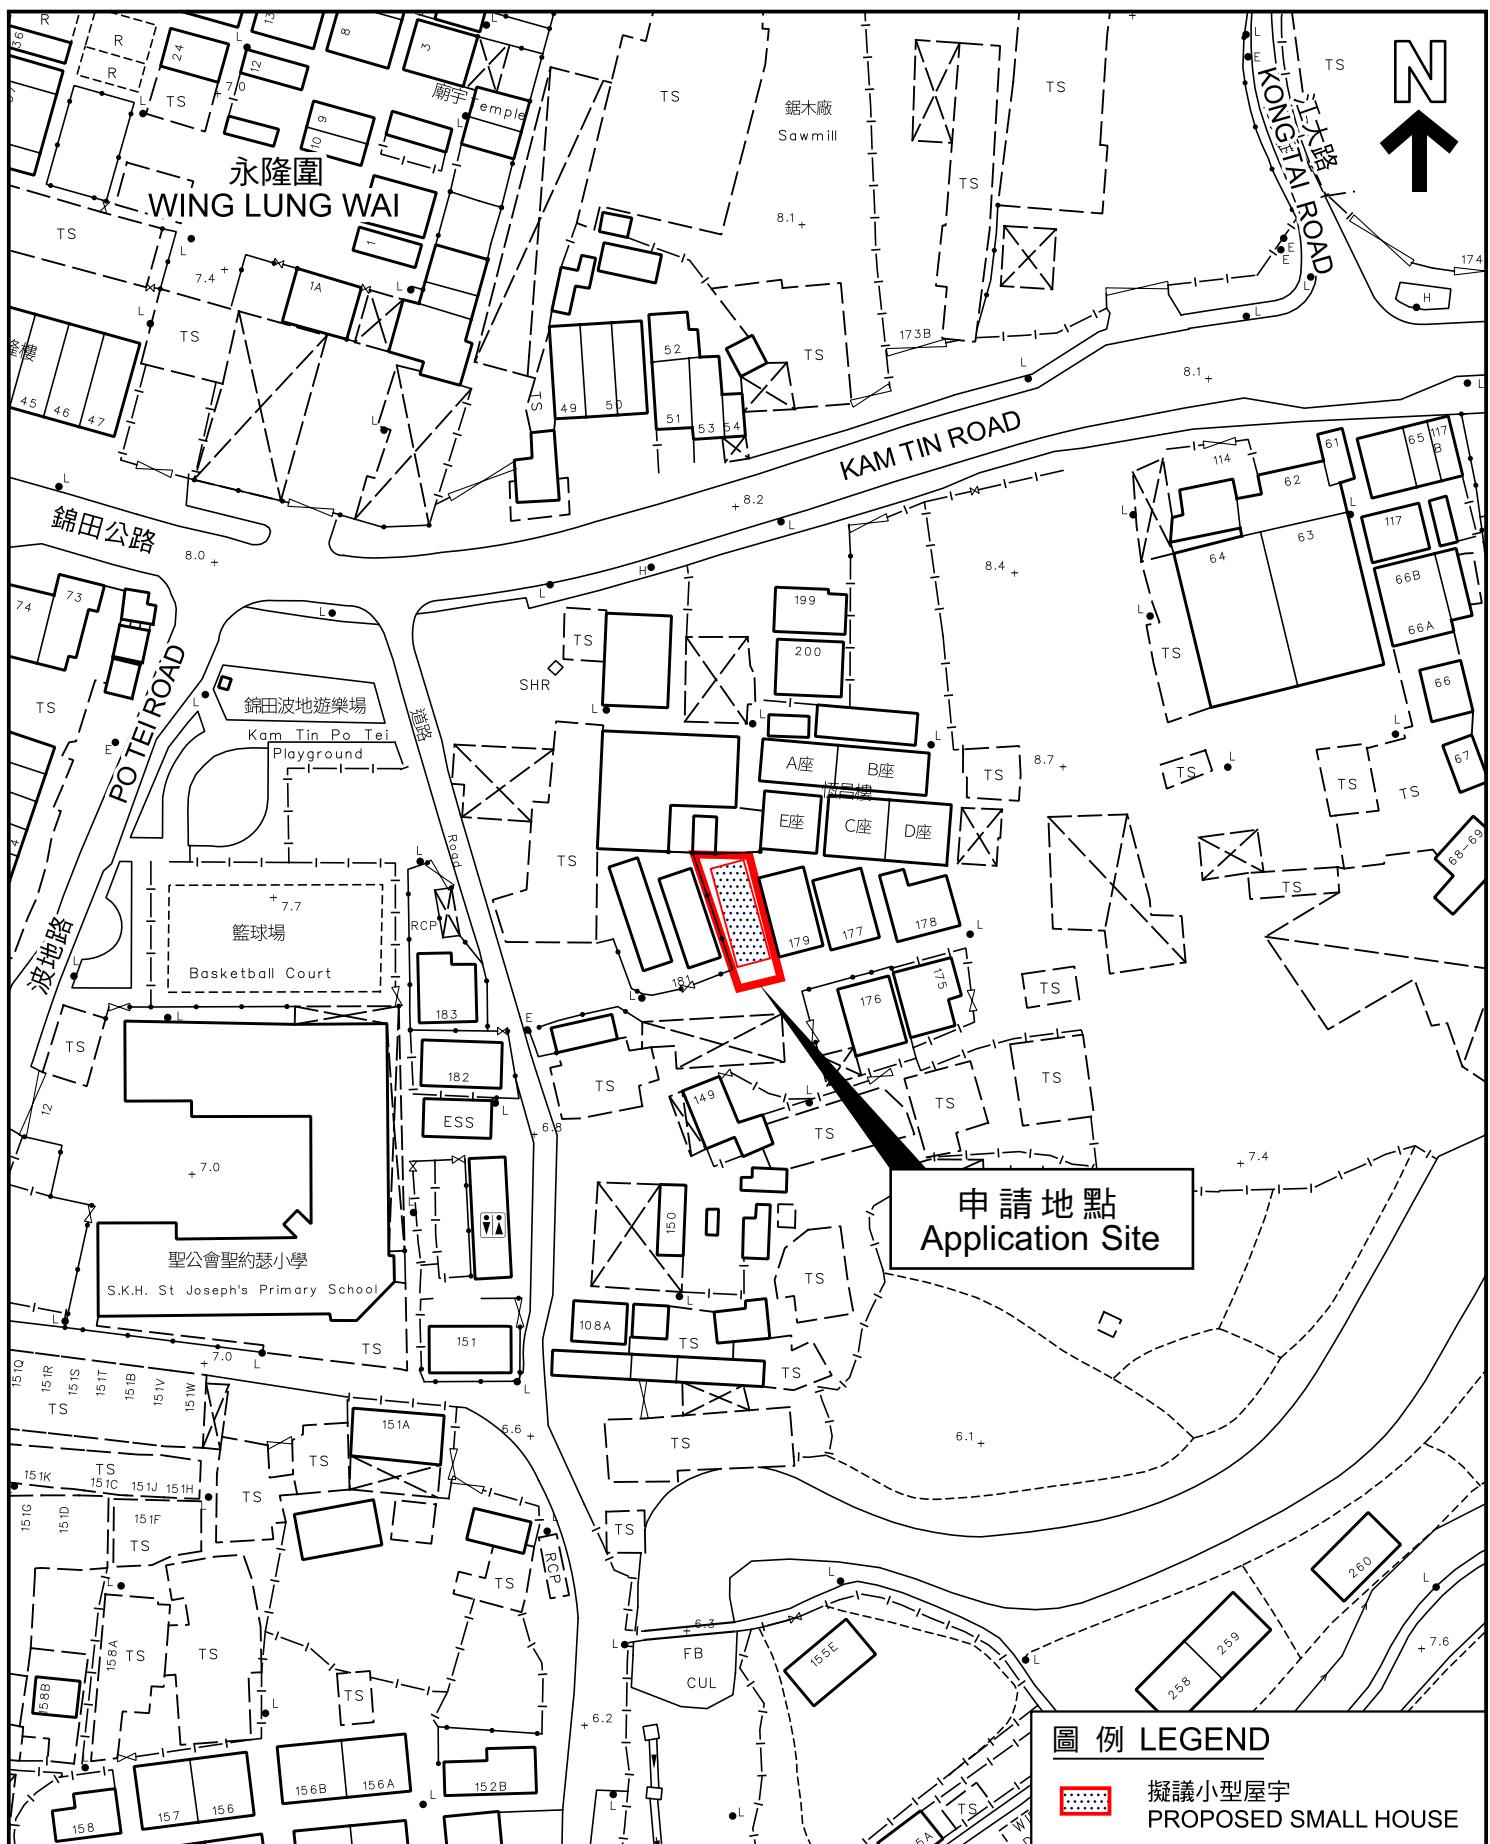

本摘要圖於2026年1月21日擬備，
所根據的資料為測量圖編號
6-NE-12B
EXTRACT PLAN PREPARED ON 21.1.2026
BASED ON SURVEY SHEET NO.
6-NE-12B

申請地點界線只作識別用
APPLICATION SITE BOUNDARY
FOR IDENTIFICATION PURPOSE ONLY

參考編號
REFERENCE No.
A/YL-KTS/1113