

**Broad Development Parameters of the Applied Use/Development
in respect of Application No. A/H17/143**

關乎申請編號 A/H17/143 的擬議用途/發展的概括發展規範

Revised broad development parameters in view of

the further information received on 11.9.2025

因應於 2025 年 9 月 11 日接獲的進一步資料而修訂的概括發展規範

Application No. 申請編號	A/H17/143		
Location/address 位置／地址	The Pulse, No. 28 Beach Road, Repulse Bay 淺水灣海灘道 28 號 The Pulse		
Site area 地盤面積	About 約 4,230 sq. m 平方米		
Plan 圖則	Approved Shouson Hill & Repulse Bay Outline Zoning Plan No. S/H17/13 壽臣山及淺水灣分區計劃大綱核准圖編號 S/H17/13		
Zoning 地帶	"Other Specified Uses" annotated "Beach Related Leisure Use" and "Government, Institution or Community" 「其他指定用途」註明「與海灘有關的休憩用途」及「政府、機構或社區」		
Applied use/ development 申請用途/發展	Proposed Hotel (Partial Conversion of Existing Commercial Building) 擬議酒店（部分改裝現有商業大廈）		
Gross floor area and/or plot ratio 總樓面面積及／ 或地積比率		sq. m 平方米	Plot ratio 地積比率
	Domestic 住用	-	-
	Non-domestic 非住用	About 約 13,728	About 約 3.245
No. of block 幢數	Domestic 住用	-	
	Non-domestic 非住用	1	
	Composite 綜合用途	-	
Building height/No.	Domestic	-	m 米

of storeys 建築物高度／ 層數	住用	-	mPD 米(主水平基準上)
		-	Storey(s) 層
	Non-domestic 非住用	-	m 米
		18.05	mPD 米(主水平基準上)
		Not more than 不多於 6	Storey(s) 層
		3	Include 包括 Basement 地庫
	Composite 綜合用途	-	m 米
		-	mPD 米(主水平基準上)
		-	Storey(s) 層
Site coverage 上蓋面積	100 %		
No. of units 單位數目	96 Hotel Rooms 酒店房間		
Open space 休憩用地	Private 私人	-	sq. m 平方米
	Public 公眾	-	sq. m 平方米
No. of parking spaces and loading / unloading spaces 停車位及上落客貨 車位數目	Total no. of vehicle spaces 停車位總數		64
	Private Car Parking Spaces 私家車車位		58
	Motorcycle Parking Spaces 電單車車位		6
	Total no. of vehicle loading/unloading bays/lay-bys 上落客貨車位／停車處總數		12
	Light Goods Vehicle Spaces 輕型貨車車位		2
	Heavy Goods Vehicle Spaces 重型貨車車位		2
	Van-type Vehicle Spaces 客貨車車位		5
	Taxi and Private Car Spaces 的士及私家車車位		2
	Single Deck Tour Bus Spaces 單層旅遊巴車位		1


* 有關資料是為方便市民大眾參考而提供。對於所載資料在使用上的問題及文義上的歧異，城市規劃委員會概不負責。若有任何疑問，應查閱申請人提交的文件。

The information is provided for easy reference of the general public. Under no circumstances will the Town Planning Board accept any liabilities for the use of the information nor any inaccuracies or discrepancies of the information provided. In case of doubt, reference should always be made to the submission of the applicant.

Submitted Plans, Drawings and Documents 提交的圖則、繪圖及文件		
	<u>Chinese</u> 中文	<u>English</u> 英文
<u>Plans and Drawings 圖則及繪圖</u>		
Master layout plan(s)/Layout plan(s) 總綱發展藍圖／布局設計圖	<input type="checkbox"/>	<input checked="" type="checkbox"/>
Block plan(s) 樓宇位置圖	<input type="checkbox"/>	<input type="checkbox"/>
Floor plan(s) 樓宇平面圖	<input type="checkbox"/>	<input type="checkbox"/>
Sectional plan(s) 截視圖	<input type="checkbox"/>	<input type="checkbox"/>
Elevation(s) 立視圖	<input type="checkbox"/>	<input type="checkbox"/>
Photomontage(s) showing the proposed development 顯示擬議發展的合成照片	<input type="checkbox"/>	<input type="checkbox"/>
Master landscape plan(s)/Landscape plan(s) 園境設計總圖／園境設計圖	<input type="checkbox"/>	<input type="checkbox"/>
Others (please specify) 其他（請註明）	<input type="checkbox"/>	<input checked="" type="checkbox"/>
<u>Artist Impression 外觀構思圖</u>		
<u>Reports 報告書</u>		
Planning Statement / Justifications 規劃綱領 / 理據	<input type="checkbox"/>	<input type="checkbox"/>
Environmental assessment (noise, air and/or water pollutions) 環境評估（噪音、空氣及／或水的污染）	<input type="checkbox"/>	<input type="checkbox"/>
Traffic impact assessment (on vehicles) 就車輛的交通影響評估	<input type="checkbox"/>	<input type="checkbox"/>
Traffic impact assessment (on pedestrians) 就行人的交通影響評估	<input type="checkbox"/>	<input type="checkbox"/>
Visual impact assessment 視覺影響評估	<input type="checkbox"/>	<input type="checkbox"/>
Landscape impact assessment 景觀影響評估	<input type="checkbox"/>	<input type="checkbox"/>
Tree Survey 樹木調查	<input type="checkbox"/>	<input type="checkbox"/>
Geotechnical impact assessment 土力影響評估	<input type="checkbox"/>	<input type="checkbox"/>
Drainage impact assessment 排水影響評估	<input type="checkbox"/>	<input type="checkbox"/>
Sewerage impact assessment 排污影響評估	<input type="checkbox"/>	<input type="checkbox"/>
Risk Assessment 風險評估	<input type="checkbox"/>	<input type="checkbox"/>
Others (please specify) 其他（請註明）	<input type="checkbox"/>	<input checked="" type="checkbox"/>
<u>Responses-to-Comments Table 回應意見表</u>		
Note: May insert more than one 「✓」. 註：可在多於一個方格內加上「✓」號		

Note: The information in the Gist of Application above is provided by the applicant for easy reference of the general public. Under no circumstances will the Town Planning Board accept any liabilities for the use of the information nor any inaccuracies or discrepancies of the information provided. In case of doubt, reference should always be made to the submission of the applicant.

註：上述申請摘要的資料是由申請人提供以方便市民大眾參考。對於所載資料在使用上的問題及文義上的歧異，城市規劃委員會概不負責。若有任何疑問，應查閱申請人提交的文件。

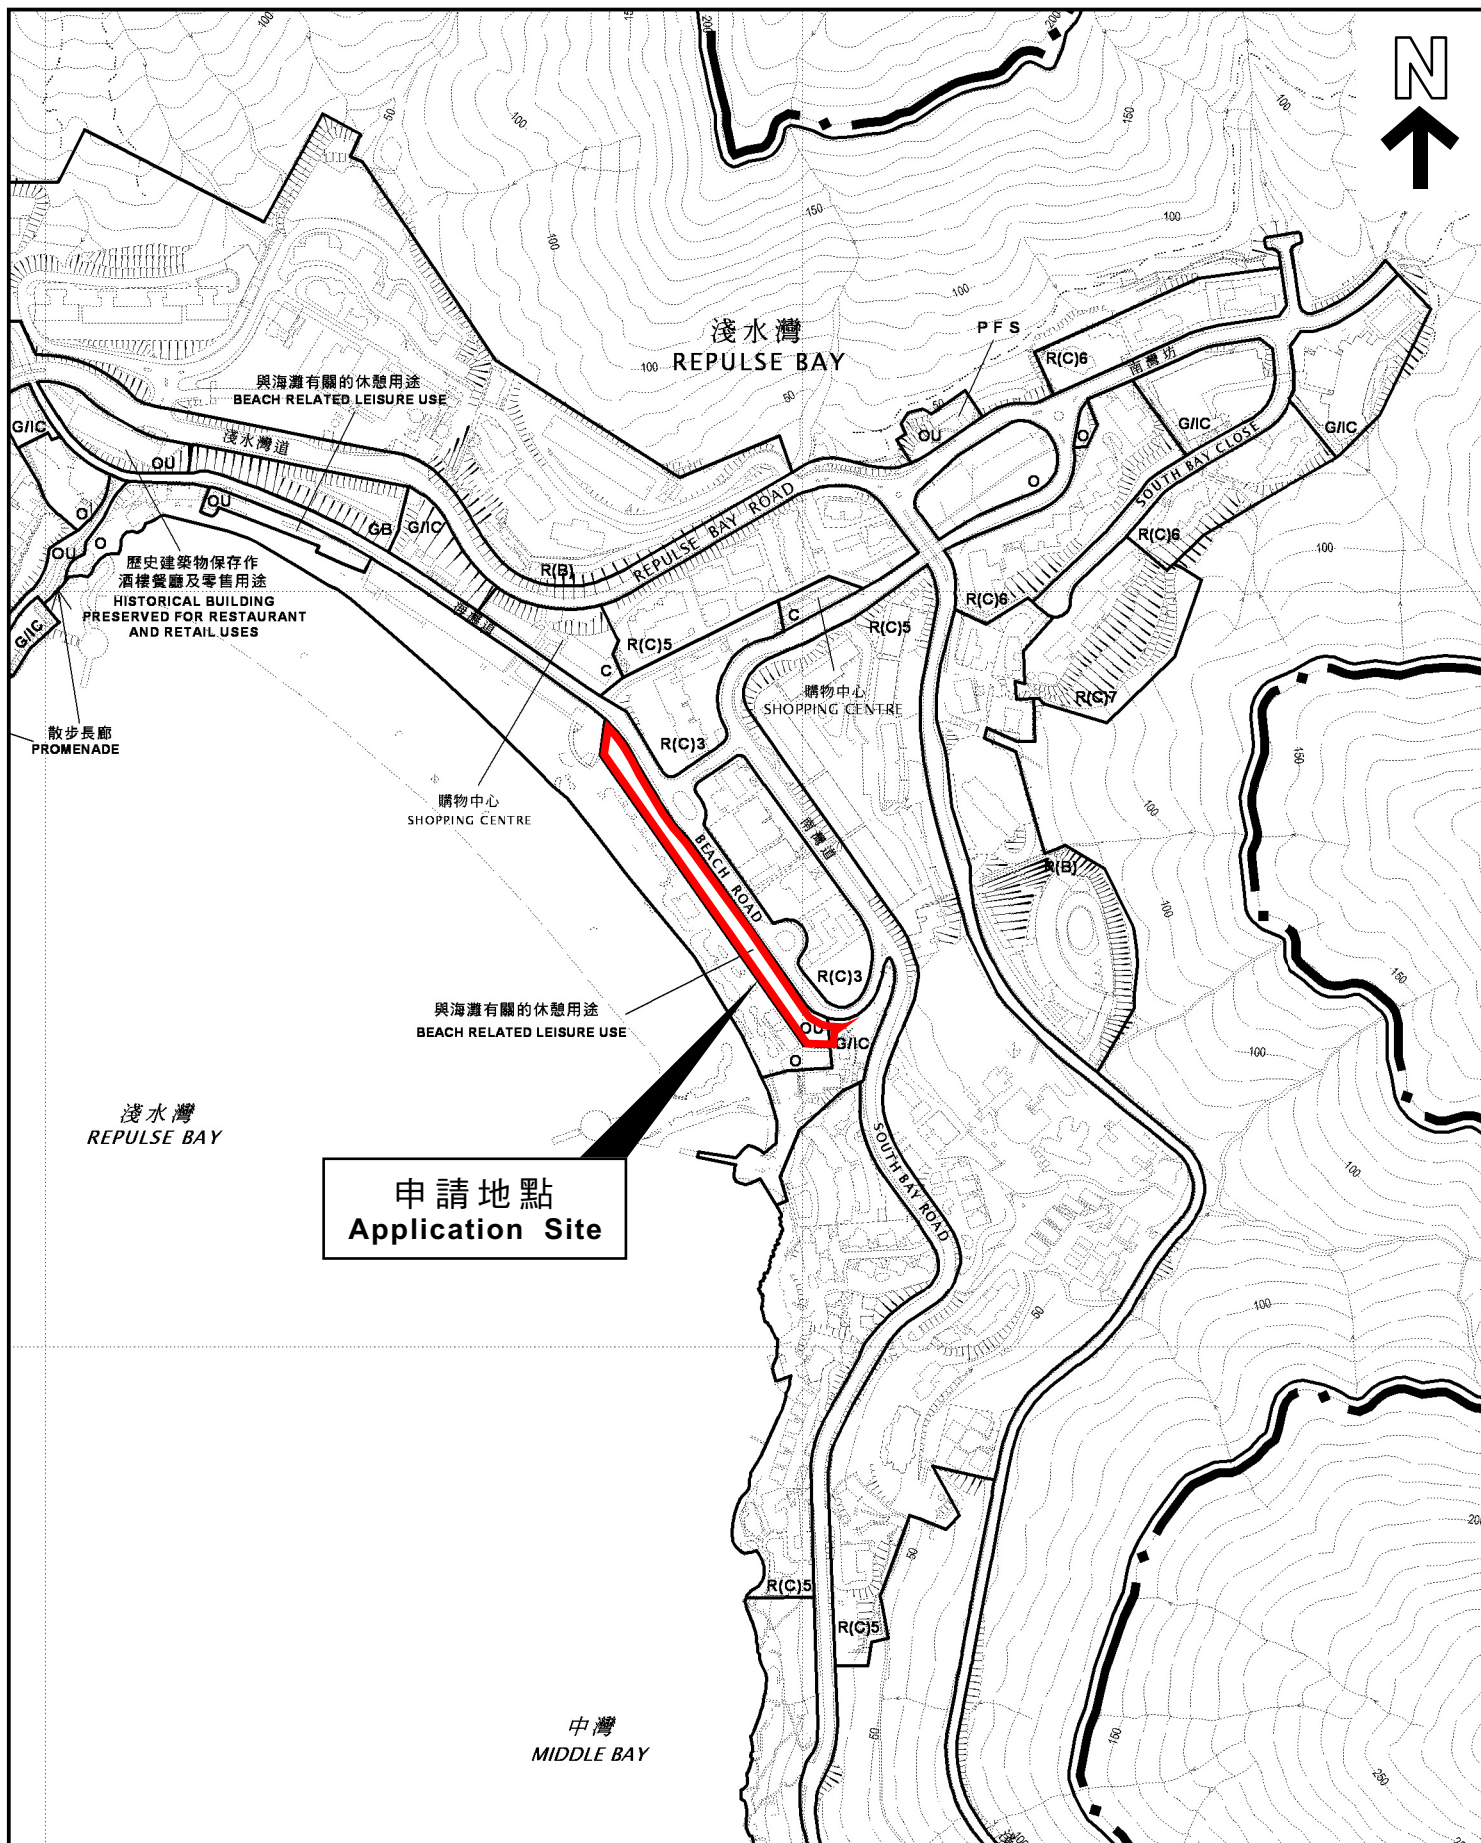

本摘要圖於2025年9月18日擬備
所根據的資料為於2013年11月5日，
核准的分區計劃大綱圖編號S/H17/13

EXTRACT PLAN PREPARED ON 18.9.2025
BASED ON OUTLINE ZONING PLAN
No. S/H17/13 APPROVED ON
5.11.2013


位置圖 LOCATION PLAN

SCALE 1:5 000 比例尺

米 100 0 100 200 米
METRES

申請處所地點只作識別用
APPLICATION SITE BOUNDARY
FOR IDENTIFICATION PURPOSE ONLY

參考編號
REFERENCE No.
A/H17/143

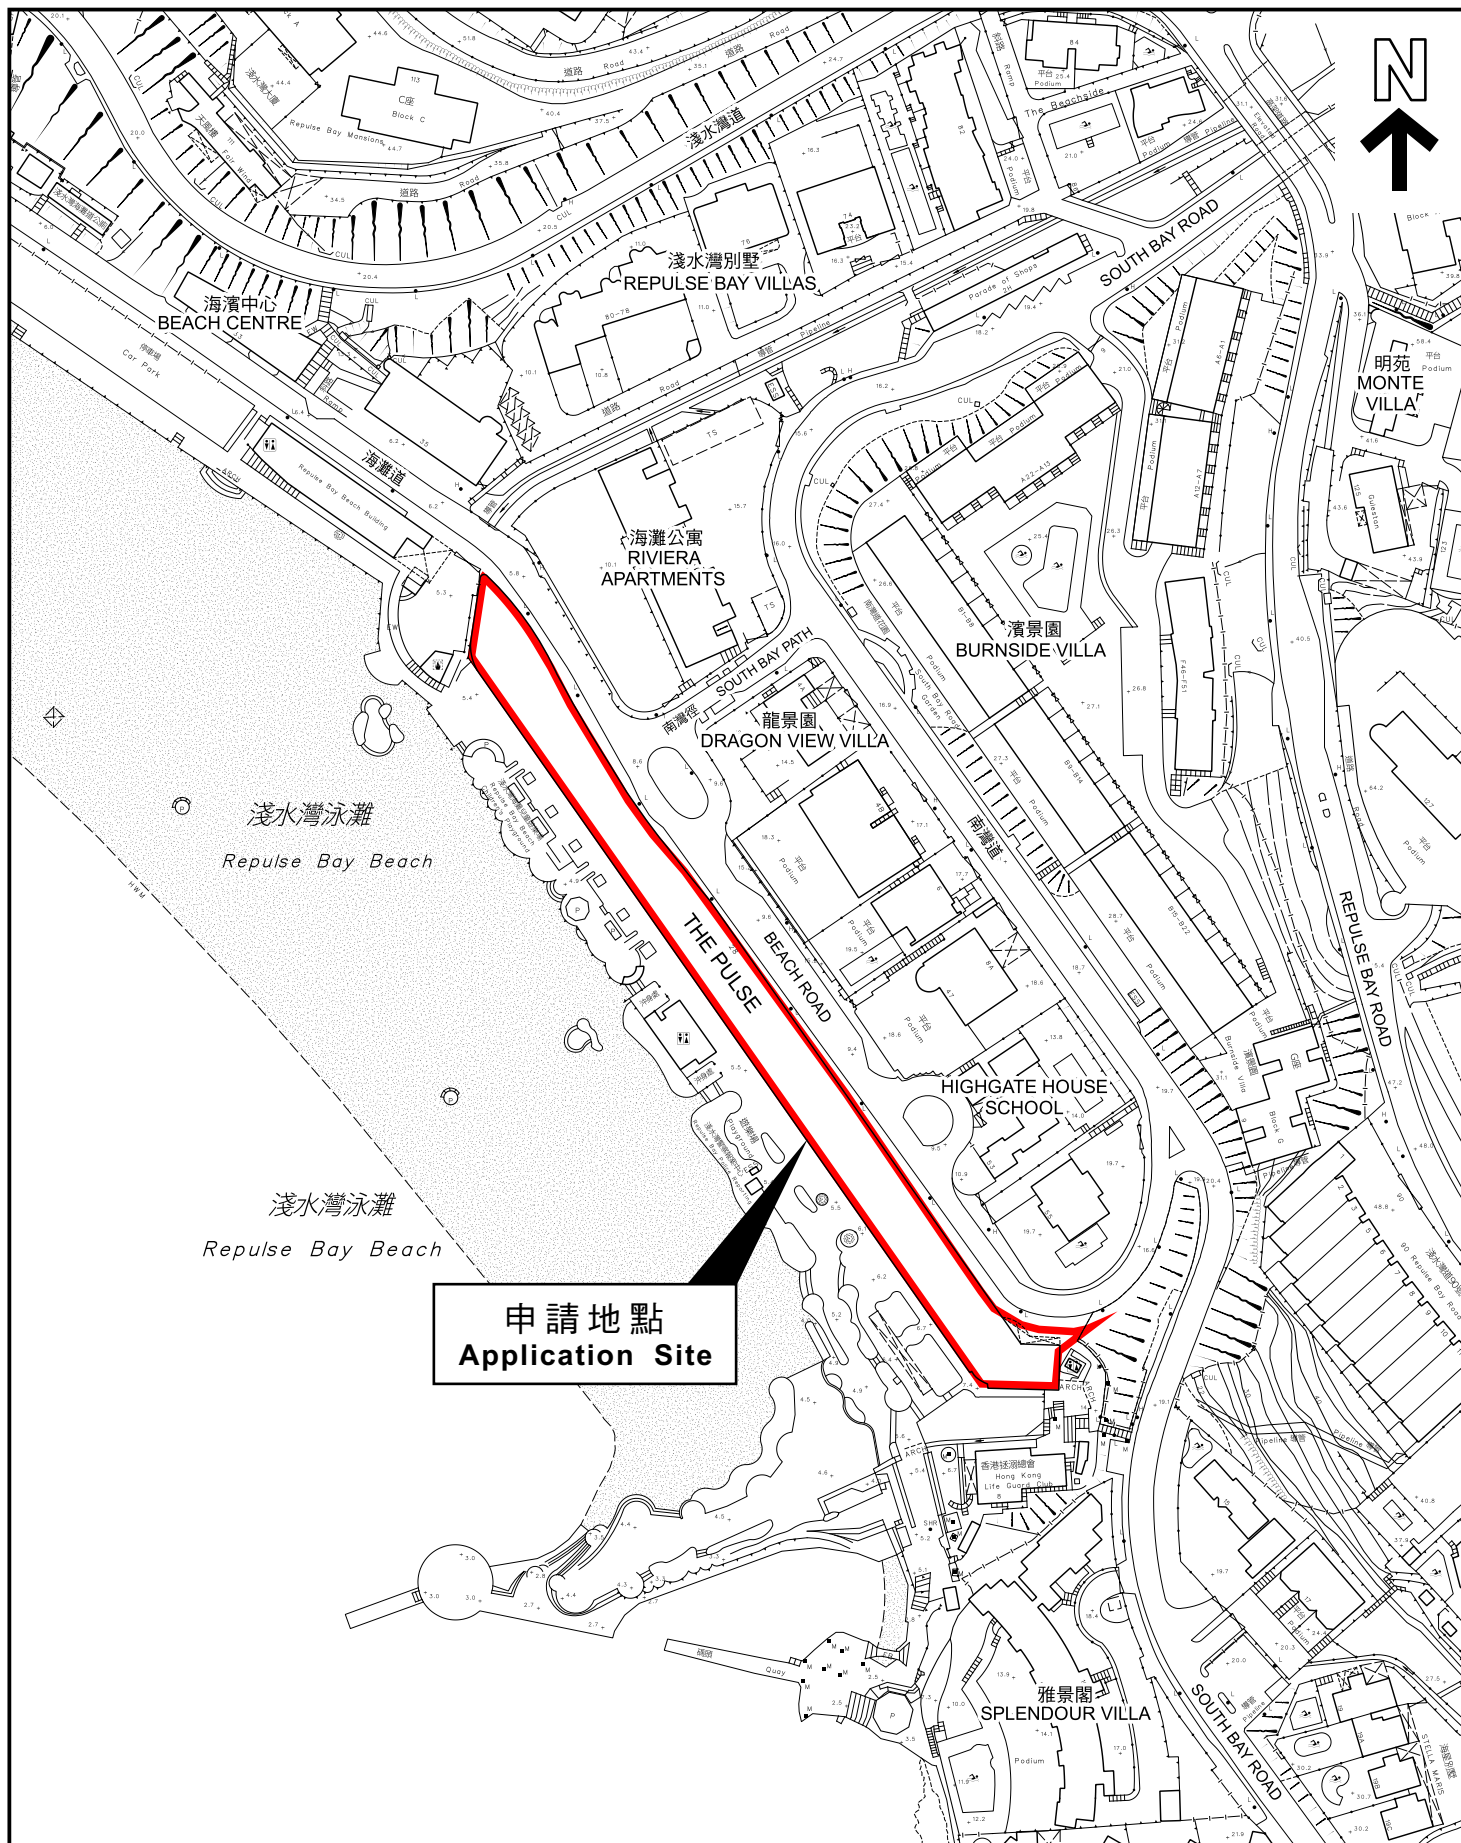

申請地點
Application Site

本摘要圖於2025年9月18日擬備，
所根據的資料為測量圖編號
15-NE-1C及D和15-NE-6A及B
EXTRACT PLAN PREPARED ON
18.9.2025 BASED ON SURVEY SHEETS
No. 15-NE-1C & D AND 15-NE-6A & B

平面圖 SITE PLAN

申請地點界線只作識別用
APPLICATION SITE BOUNDARY
FOR IDENTIFICATION PURPOSE ONLY

參考編號
REFERENCE No.

A/H17/143