

**Broad Development Parameters of the Applied Use/Development
in respect of Application No. A/H8/442**

關於申請編號 A/H8/442 的擬議用途/發展的概括發展規範

| | | | |
|---|---|---------------------|--------------------|
| Application No. 申請編號 | A/H8/442 | | |
| Location/address 位置／地址 | Shop A of Upper Deck and Shops B, C, D & E of Lower Deck, North Point (East) Ferry Pier, North Point, Hong Kong 香港北角(東)渡輪碼頭上層商舖 A 及地下商舖 B, C, D 及 E | | |
| Site area 地盤面積 | - sq. m 平方米 | | |
| Plan 圖則 | Approved North Point Outline Zoning Plan No. S/H8/28 北角分區計劃大綱核准圖編號 S/H8/28 | | |
| Zoning 地帶 | "Other Specified Uses" annotated "Pier" 「其他指定用途」註明「碼頭」 | | |
| Applied use/ development 申請用途/發展 | Proposed Shop and Services 擬議商店及服務行業 | | |
| Gross floor area and/or plot ratio 總樓面面積及／ 或地積比率 | | sq. m 平方米 | Plot ratio 地積比率 |
| | Domestic 住用 | - | - |
| | Non-domestic 非住用 | About 約 335.1 | - |
| No. of block 幢數 | Domestic 住用 | - | |
| | Non-domestic 非住用 | - | |
| | Composite 綜合用途 | - | |
| Building height/No. of storeys 建築物高度／ 層數 | Domestic 住用 | - | m 米 |
| | | - | mPD 米(主水平基準上) |
| | | - | Storey(s) 層 |
| | Non-domestic 非住用 | - | m 米 |
| | | - | mPD 米(主水平基準上) |
| | | Not more than 不多於 2 | Storey(s) 層 |
| | Composite 綜合用途 | - | m 米 |
| | | - | mPD 米(主水平基準上) |
| | | - | Storey(s) 層 |
| Site coverage 上蓋面積 | - | | |
| No. of units | - | | |

| | | |
|--|------------|-------------|
| 單位數目 | | |
| Open space 休憩用地 | Private 私人 | - sq. m 平方米 |
| | Public 公眾 | - sq. m 平方米 |
| No. of parking spaces and loading / unloading spaces 停車位及上落客貨 車位數目 | - | |

* 有關資料是為方便市民大眾參考而提供。對於所載資料在使用上的問題及文義上的歧異，城市規劃委員會概不負責。若有任何疑問，應查閱申請人提交的文件。

The information is provided for easy reference of the general public. Under no circumstances will the Town Planning Board accept any liabilities for the use of the information nor any inaccuracies or discrepancies of the information provided. In case of doubt, reference should always be made to the submission of the applicant.


| Submitted Plans, Drawings and Documents 提交的圖則、繪圖及文件 | | |
|--|--------------------------|-------------------------------------|
| | <u>Chinese</u> 中文 | <u>English</u> 英文 |
| <u>Plans and Drawings 圖則及繪圖</u> | | |
| Master layout plan(s)/Layout plan(s) 總綱發展藍圖／布局設計圖 | <input type="checkbox"/> | <input type="checkbox"/> |
| Block plan(s) 樓宇位置圖 | <input type="checkbox"/> | <input checked="" type="checkbox"/> |
| Floor plan(s) 樓宇平面圖 | <input type="checkbox"/> | <input checked="" type="checkbox"/> |
| Sectional plan(s) 截視圖 | <input type="checkbox"/> | <input type="checkbox"/> |
| Elevation(s) 立視圖 | <input type="checkbox"/> | <input type="checkbox"/> |
| Photomontage(s) showing the proposed development 顯示擬議發展的合成照片 | <input type="checkbox"/> | <input type="checkbox"/> |
| Master landscape plan(s)/Landscape plan(s) 園境設計總圖／園境設計圖 | <input type="checkbox"/> | <input type="checkbox"/> |
| Others (please specify) 其他（請註明） | <input type="checkbox"/> | <input type="checkbox"/> |
| <u>Reports 報告書</u> | | |
| Planning Statement / Justifications 規劃綱領 / 理據 | <input type="checkbox"/> | <input type="checkbox"/> |
| Environmental assessment (noise, air and/or water pollutions) 環境評估（噪音、空氣及／或水的污染） | <input type="checkbox"/> | <input type="checkbox"/> |
| Traffic impact assessment (on vehicles) 就車輛的交通影響評估 | <input type="checkbox"/> | <input type="checkbox"/> |
| Traffic impact assessment (on pedestrians) 就行人的交通影響評估 | <input type="checkbox"/> | <input type="checkbox"/> |
| Visual impact assessment 視覺影響評估 | <input type="checkbox"/> | <input type="checkbox"/> |
| Landscape impact assessment 景觀影響評估 | <input type="checkbox"/> | <input type="checkbox"/> |
| Tree Survey 樹木調查 | <input type="checkbox"/> | <input type="checkbox"/> |
| Geotechnical impact assessment 土力影響評估 | <input type="checkbox"/> | <input type="checkbox"/> |
| Drainage impact assessment 排水影響評估 | <input type="checkbox"/> | <input type="checkbox"/> |
| Sewerage impact assessment 排污影響評估 | <input type="checkbox"/> | <input type="checkbox"/> |
| Risk Assessment 風險評估 | <input type="checkbox"/> | <input type="checkbox"/> |
| Others (please specify) 其他（請註明） | <input type="checkbox"/> | <input type="checkbox"/> |
| Note: May insert more than one 「✓」. 註：可在多於一個方格內加上「✓」號 | | |

Note: The information in the Gist of Application above is provided by the applicant for easy reference of the general public. Under no circumstances will the Town Planning Board accept any liabilities for the use of the information nor any inaccuracies or discrepancies of the information provided. In case of doubt, reference should always be made to the submission of the applicant.

註：上述申請摘要的資料是由申請人提供以方便市民大眾參考。對於所載資料在使用上的問題及文義上的歧異，城市規劃委員會概不負責。若有任何疑問，應查閱申請人提交的文件。



申請處所
Application Premises

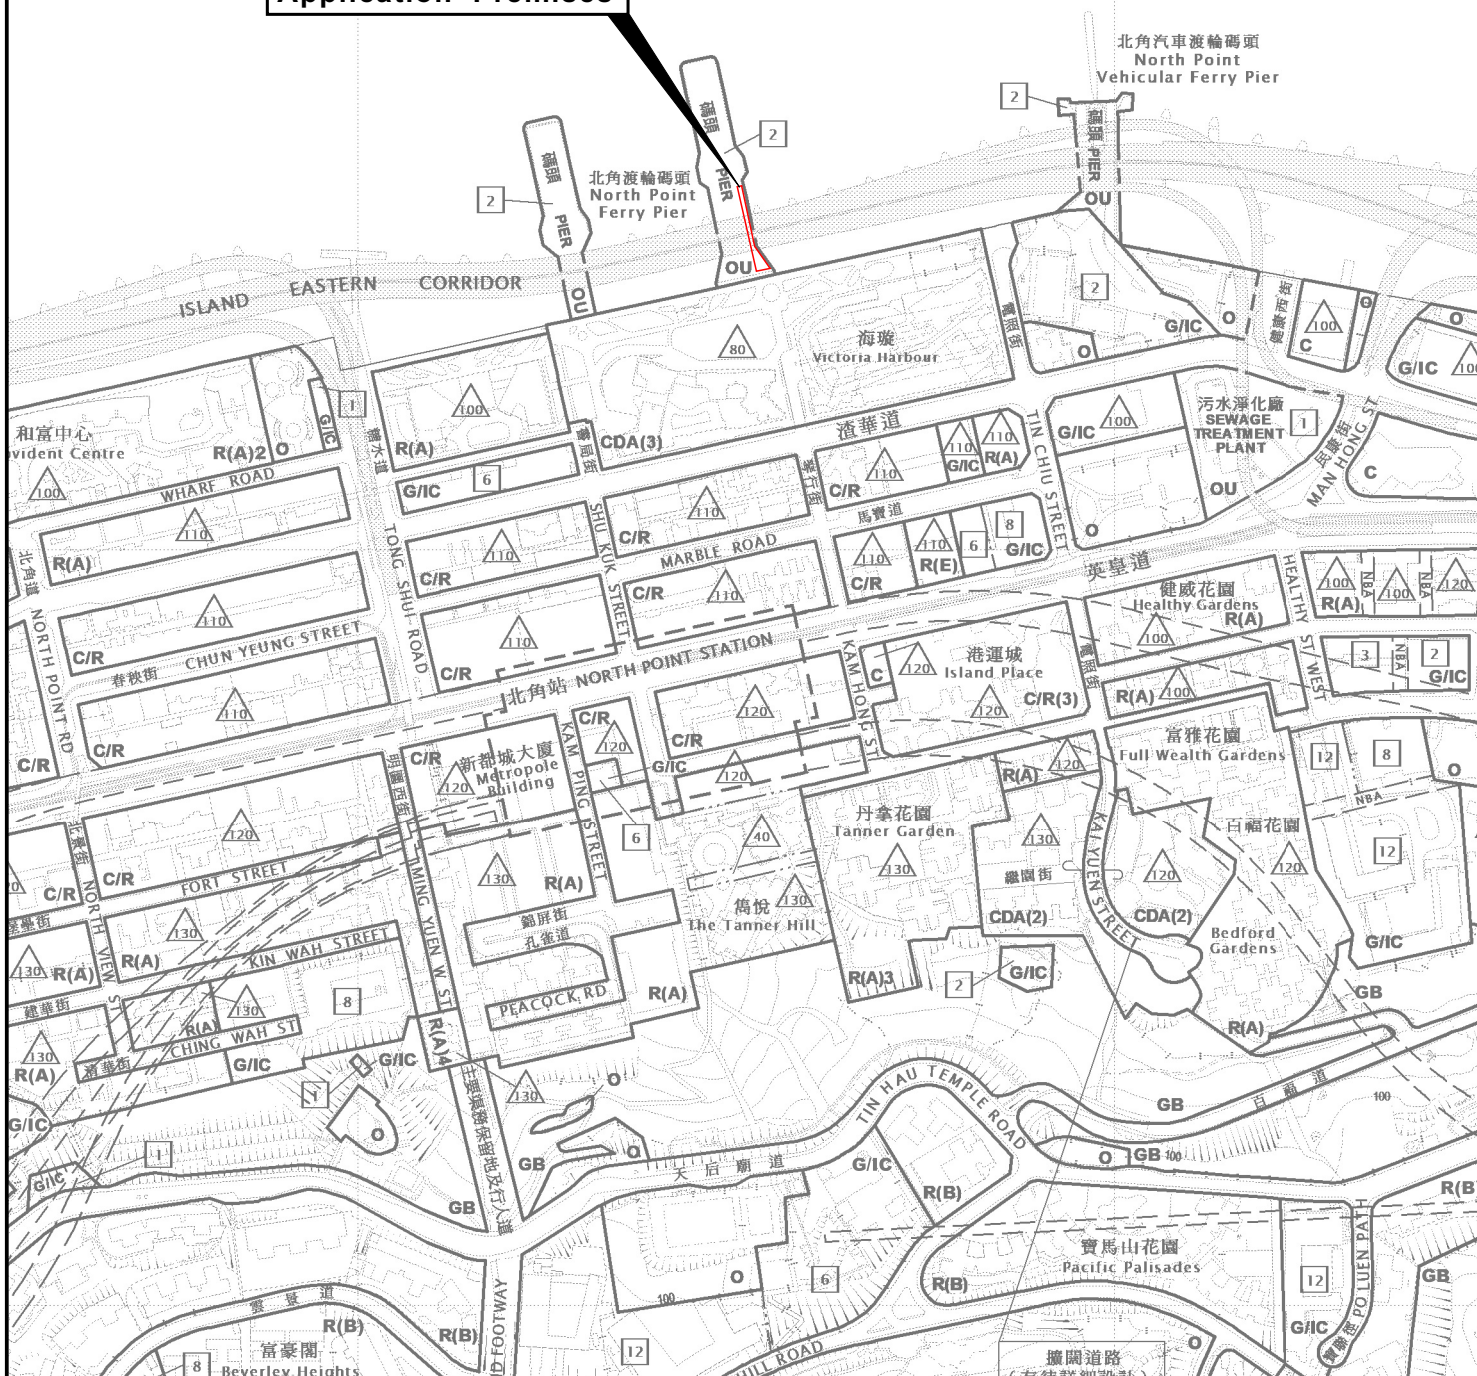

本摘要圖於2025年9月19日擬備，
所根據的資料為於2024年4月9日
核准的分區計劃大綱圖編號S/H8/28
EXTRACT PLAN PREPARED ON 19.9.2025
BASED ON OUTLINE ZONING PLAN No.
S/H8/28 APPROVED ON 9.4.2024

位置圖 LOCATION PLAN

SCALE 1:5 000 比例尺
0 100 200 米 METRES

申請處所界線只作識別用
APPLICATION PREMISES BOUNDARY
FOR IDENTIFICATION PURPOSE ONLY

參考編號
REFERENCE No.
A/H8/442



維多利亞港
VICTORIA HARBOUR

申請處所
Application Premises

北角渡輪碼頭
North Point Ferry Pier

ISLAND EASTERN CORRIDOR

東區走廊

EAST EMBANKMENT

東堤

北角海濱花園

North Point Promenade

(Harbour North Phase 3)
(北角匯三期)

海璇
Victoria Harbour

第3座
Tower 3

第5座
Tower 5

第5A座
Tower 5A

平台
Podium

(R)

琴行街
KAM HONG STREET

第2座
Tower 2

第3座
Tower 3

第3A座
Tower 3A

第1座
Tower 1

海璇II
Victoria Harbour II

(北角匯二期)
Harbour North
Phase 2)

本摘要圖於2025年9月19日擬備，
所根據的資料為測量圖編號
11-SE-1D
EXTRACT PLAN PREPARED ON 19.9.2025
BASED ON SURVEY SHEET No.
11-SE-1D

平面圖 SITE PLAN

申請處所只作識別用
APPLICATION PREMISES BOUNDARY
FOR IDENTIFICATION PURPOSE ONLY

參考編號
REFERENCE No.
A/H8/442