

**Broad Development Parameters of the Applied Use/Development
in respect of Application No. A/K1/273**

關於申請編號 A/K1/273 的擬議用途/發展的概括發展規範

Revised broad development parameters in view of
the further information received on 23.1.2026 and 26.1.2026

因應於 2026 年 1 月 23 日及 2026 年 1 月 26 日接獲的進一步資料而修訂的概括發展規範

Application No. 申請編號	A/K1/273		
Location/address 位置／地址	Kowloon Inland Lot No. 9844 (Part), 18 Salisbury Road, Tsim Sha Tsui, Kowloon 九龍尖沙咀梳士巴利道 18 號九龍內地段第 9844 號(部分)		
Site area 地盤面積	-		
Plan 圖則	Approved Tsim Sha Tsui Outline Zoning Plan No. S/K1/30 尖沙咀分區計劃大綱核准圖編號 S/K1/30		
Zoning 地帶	"Commercial (7)" 「商業(7)」		
Applied use/ development 申請用途/發展	Proposed Conversion of Existing Hotel for Flat Use 擬議改建現有酒店作分層住宅用途		
Gross floor area and/or plot ratio 總樓面面積及／ 或地積比率		sq. m 平方米	Plot ratio 地積比率
	Domestic 住用	About 約 33,358	-
	Non-domestic 非住用	-	-
No. of block 幢數	Domestic 住用	-	-
	Non-domestic 非住用	-	-
	Composite 綜合用途	-	-
Building height/No. of storeys 建築物高度／ 層數	Domestic 住用	-	m 米
		-	mPD 米(主水平基準上)
		16 ⁽¹⁾	Storey(s) 層
	Non-domestic 非住用	-	m 米
		-	mPD 米(主水平基準上)
		-	Storey(s) 層
	Composite 綜合用途	-	m 米
		-	mPD 米(主水平基準上)
		-	Storey(s) 層
Site coverage	-		

上蓋面積			
No. of units 單位數目	不多於 Not more than 205 Flats 住宅單位		
Open space 休憩用地	Private 私人	Not less than 不少於	636 sq. m 平方米
	Public 公眾	-	sq. m 平方米
No. of parking spaces and loading / unloading spaces 停車位及上落客貨 車位數目	Total no. of vehicle spaces 停車位總數		189
	Private Car Parking Spaces 私家車車位		189
	Total no. of vehicle loading/unloading bays/lay-bys 上落客貨車位／停車處總數		1
Heavy Goods Vehicle Spaces 重型貨車車位		1	

(1) Only includes G/F, 8/F to 21/F, roof and top roof levels of the existing development

只涵蓋現有發展中的地下、8 至 21 樓、天台及頂層天台


* 有關資料是為方便市民大眾參考而提供。對於所載資料在使用上的問題及文義上的歧異，城市規劃委員會概不負責。若有任何疑問，應查閱申請人提交的文件。

The information is provided for easy reference of the general public. Under no circumstances will the Town Planning Board accept any liabilities for the use of the information nor any inaccuracies or discrepancies of the information provided. In case of doubt, reference should always be made to the submission of the applicant.

Submitted Plans, Drawings and Documents 提交的圖則、繪圖及文件		
	Chinese 中文	English 英文
Plans and Drawings 圖則及繪圖		
Master layout plan(s)/Layout plan(s) 總綱發展藍圖／布局設計圖	<input type="checkbox"/>	<input type="checkbox"/>
Block plan(s) 樓宇位置圖	<input type="checkbox"/>	<input type="checkbox"/>
Floor plan(s) 樓宇平面圖	<input type="checkbox"/>	<input type="checkbox"/>
Sectional plan(s) 截視圖	<input type="checkbox"/>	<input type="checkbox"/>
Elevation(s) 立視圖	<input type="checkbox"/>	<input type="checkbox"/>
Photomontage(s) showing the proposed development 顯示擬議發展的合成照片	<input type="checkbox"/>	<input type="checkbox"/>
Master landscape plan(s)/Landscape plan(s) 園境設計總圖／園境設計圖	<input type="checkbox"/>	<input type="checkbox"/>
Others (please specify) 其他 (請註明)	<input type="checkbox"/>	<input checked="" type="checkbox"/>
<u>Revised Landscape Proposal</u> 經修訂的園境設計建議		
<u>Comparison of Existing and Proposed Floor Plans</u> 現有及擬議樓宇平面圖的比較		
<u>Carpark Layout Plan</u> 停車場平面圖		
Reports 報告書		
Revised Planning Statement / Justifications 經修訂的規劃綱領 / 理據	<input type="checkbox"/>	<input checked="" type="checkbox"/>
Revised Environmental assessment (noise, air and/or water pollutions) 經修訂的環境評估 (噪音、空氣及／或水的污染)	<input type="checkbox"/>	<input checked="" type="checkbox"/>
Revised Traffic impact assessment (on vehicles) 經修訂的就車輛的交通影響評估	<input type="checkbox"/>	<input checked="" type="checkbox"/>
Revised Traffic impact assessment (on pedestrians) 經修訂的就行人的交通影響評估	<input type="checkbox"/>	<input checked="" type="checkbox"/>
Visual impact assessment 視覺影響評估	<input type="checkbox"/>	<input type="checkbox"/>
Landscape impact assessment 景觀影響評估	<input type="checkbox"/>	<input type="checkbox"/>
Tree Survey 樹木調查	<input type="checkbox"/>	<input type="checkbox"/>
Geotechnical impact assessment 土力影響評估	<input type="checkbox"/>	<input type="checkbox"/>
Drainage impact assessment 排水影響評估	<input type="checkbox"/>	<input type="checkbox"/>
Sewerage impact assessment 排污影響評估	<input type="checkbox"/>	<input type="checkbox"/>
Risk Assessment 風險評估	<input type="checkbox"/>	<input type="checkbox"/>
Others (please specify) 其他 (請註明)	<input type="checkbox"/>	<input checked="" type="checkbox"/>
<u>Revised Air Quality Impact Assessment</u> 經修訂的空氣質素影響評估		
<u>Responses to department comments</u> 回應部門的意見		
Note: May insert more than one '✓'. 註：可在多於一個方格內加上「✓」號		

Note: The information in the Gist of Application above is provided by the applicant for easy reference of the general public. Under no circumstances will the Town Planning Board accept any liabilities for the use of the information nor any inaccuracies or discrepancies of the information provided. In case of doubt, reference should always be made to the submission of the applicant.

註： 上述申請摘要的資料是由申請人提供以方便市民大眾參考。對於所載資料在使用上的問題及文義上的歧異，城市規劃委員會概不負責。若有任何疑問，應查閱申請人提交的文件。

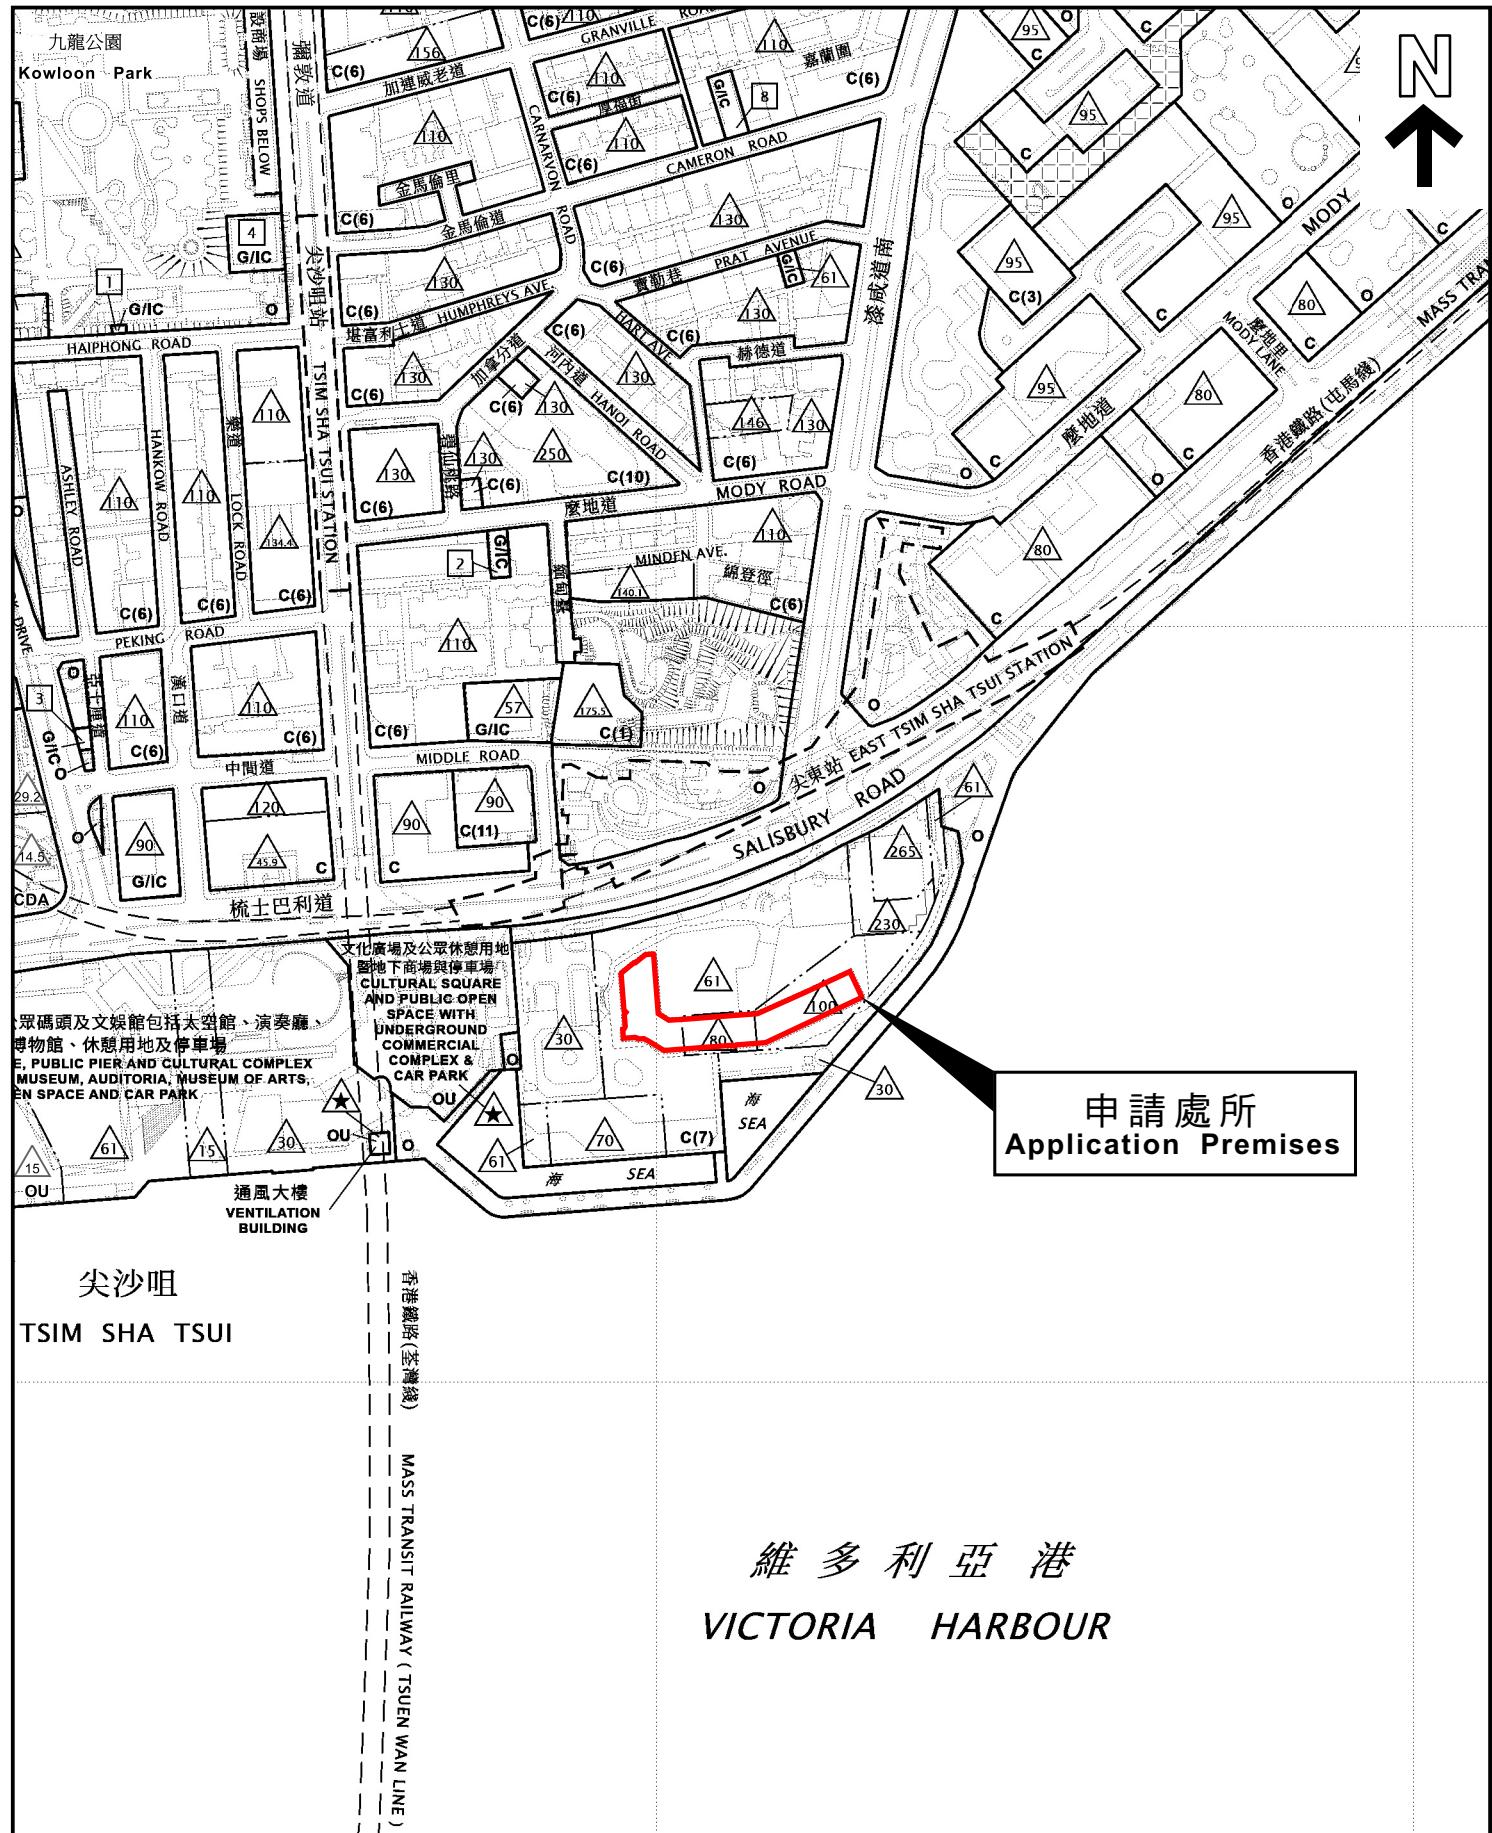

本摘要圖於2026年2月2日擬備，
所根據的資料為於2025年9月30日
核准的分區計劃大綱圖編號S/K1/30


EXTRACT PLAN PREPARED ON
2.2.2026 BASED ON OUTLINE ZONING
PLAN No. S/K1/30 APPROVED ON
30.9.2025

位置圖 LOCATION PLAN

SCALE 1:5000 比例尺
100 METRES 0 100 200 METRES

申請處所界線只作識別用
APPLICATION PREMISES BOUNDARY
FOR IDENTIFICATION PURPOSE ONLY

參考編號
REFERENCE No.
A/K1/273

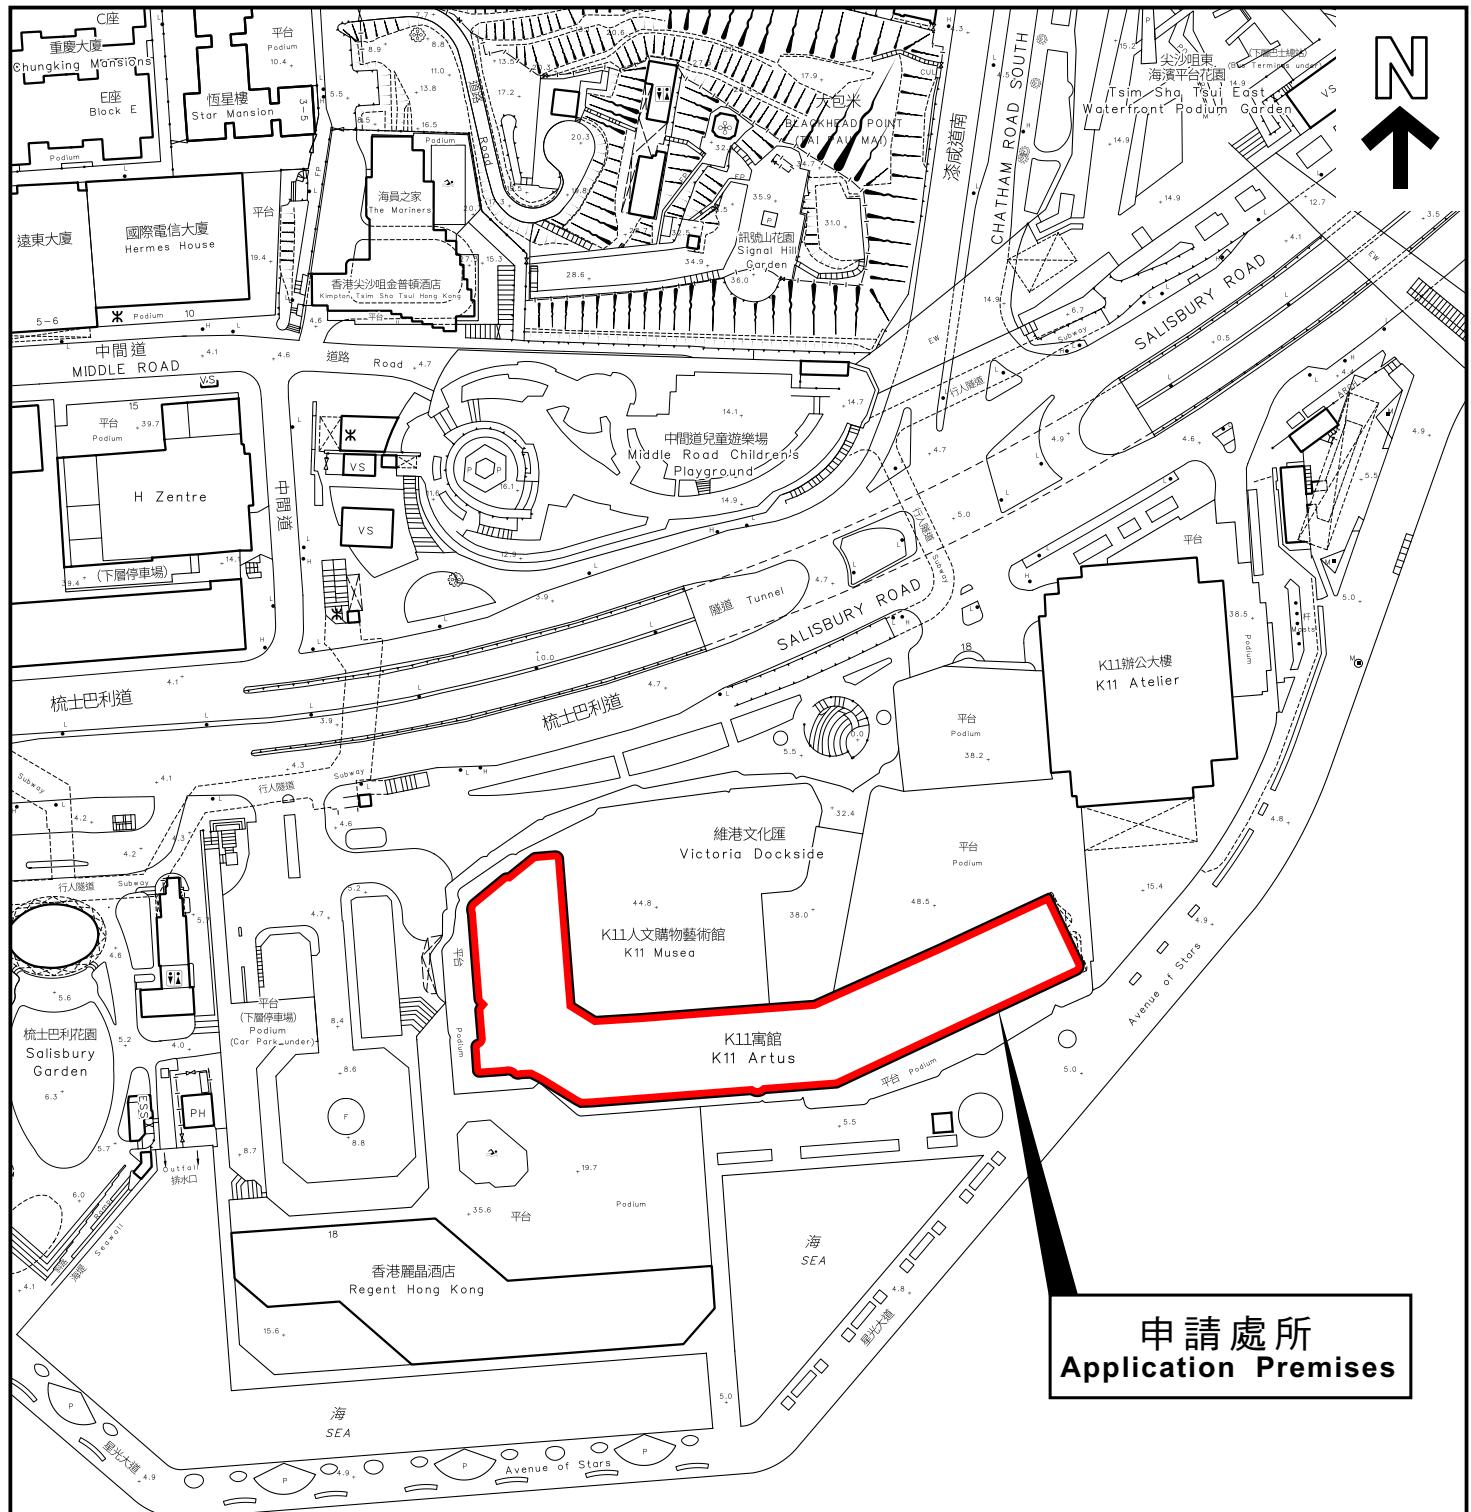

本摘要圖於2026年2月2日擬備，
所根據的資料為測量圖編號11-SW-4B及D 和
11-SW-5A及C

EXTRACT PLAN PREPARED ON
2.2.2026 BASED ON SURVEY SHEETS
No. 11-SW-4B & D AND 11-SW-5A & C

平面圖 SITE PLAN

申請處所界線只作識別用
APPLICATION PREMISES BOUNDARY
FOR IDENTIFICATION PURPOSE ONLY

參考編號
REFERENCE No.
A/K1/273