

**Broad Development Parameters of the Applied Use/Development
in respect of Application No. A/I-TCTC/70**

關於申請編號 A/I-TCTC/70 的擬議用途/發展的概括發展規範

Revised broad development parameters in view of
the further information received on 13.5.2026

因應於 2026 年 5 月 13 日接獲的進一步資料而修訂的概括發展規範

Application No. 申請編號	A/I-TCTC/70			
Location/address 位置/地址	Various Lots in D.D. 2 TC, Shek Mun Kap, Tung Chung, Lantau Island 大嶼山東涌石門甲東涌丈量約份第 2 約多個地段			
Site area 地盤面積	3434.58 sq. m 平方米			
Plan 圖則	Approved Tung Chung Town Centre Area Outline Zoning Plan No. S/I-TCTC/24 東涌市中心地區分區計劃大綱核准圖編號 S/I-TCTC/24			
Zoning 地帶	"Government, Institution or Community" and "Green Belt" 「政府、機構或社區」及「綠化地帶」			
Applied use/ development 申請用途/發展	Proposed Religious Institution and Columbarium 擬議宗教機構及靈灰安置所			
Gross floor area and/or plot ratio 總樓面面積及/ 或地積比率		sq. m 平方米	Plot ratio 地積比率	
	Domestic 住用	-	-	
	Non-domestic 非住用	About 約 2,889.19	About 約 0.841	
No. of block 幢數	Domestic 住用	-		
	Non-domestic 非住用	7		
	Composite 綜合用途	-		
Building height/No. of storeys 建築物高度/ 層數	Domestic 住用	-	m 米	
		-	mPD 米(主水平基準上)	
		-	Storey(s) 層	
	Non-domestic 非住用	Not more than 不多於 13.8	m 米	
		-	mPD 米(主水平基準上)	
		Not more than 不多於 3	Storey(s) 層	
	Composite 綜合用途	1	Exclude 不包括 Basement 地庫	
		-	m 米	
		-	mPD 米(主水平基準上)	
	-	Storey(s) 層		
Site coverage	About 約 33.5 %			

上蓋面積		
No. of units 單位數目	7,500 靈灰龕位 niches, 包括 including, - 872 現有靈灰龕位 existing niches - 6,628 擬議新增靈灰龕位 proposed additional niches	
Open space 休憩用地	Private 私人	- sq. m 平方米
	Public 公眾	- sq. m 平方米
No. of parking spaces and loading / unloading spaces 停車位及上落客貨 車位數目	Total no. of vehicle spaces 停車位總數	1
	Private Car Parking Space (Accessible Parking Space) 私家車車位 (暢通易達停車位)	1
	Total no. of vehicle loading/unloading bays/lay-bys 上落客貨車位 / 停車處總數	3
	Coach Spaces 旅遊巴車位	3


* 有關資料是為方便市民大眾參考而提供。對於所載資料在使用上的問題及文義上的歧異，城市規劃委員會概不負責。若有任何疑問，應查閱申請人提交的文件。

The information is provided for easy reference of the general public. Under no circumstances will the Town Planning Board accept any liabilities for the use of the information nor any inaccuracies or discrepancies of the information provided. In case of doubt, reference should always be made to the submission of the applicant.

Submitted Plans, Drawings and Documents 提交的圖則、繪圖及文件		
	<u>Chinese</u> 中文	<u>English</u> 英文
<u>Plans and Drawings 圖則及繪圖</u>		
Master layout plan(s)/Layout plan(s) 總綱發展藍圖／布局設計圖	<input type="checkbox"/>	<input checked="" type="checkbox"/>
Block plan(s) 樓宇位置圖	<input type="checkbox"/>	<input type="checkbox"/>
Floor plan(s) 樓宇平面圖	<input type="checkbox"/>	<input checked="" type="checkbox"/>
Sectional plan(s) 截視圖	<input type="checkbox"/>	<input checked="" type="checkbox"/>
Elevation(s) 立視圖	<input type="checkbox"/>	<input checked="" type="checkbox"/>
Photomontage(s) showing the proposed development 顯示擬議發展的合成照片	<input type="checkbox"/>	<input type="checkbox"/>
Master landscape plan(s)/Landscape plan(s) 園境設計總圖／園境設計圖	<input type="checkbox"/>	<input checked="" type="checkbox"/>
Others (please specify) 其他（請註明）	<input type="checkbox"/>	<input checked="" type="checkbox"/>
<u>Reports 報告書</u>		
Planning Statement / Justifications 規劃綱領 / 理據	<input type="checkbox"/>	<input checked="" type="checkbox"/>
Environmental assessment (noise, air and/or water pollutions) 環境評估（噪音、空氣及／或水的污染）	<input type="checkbox"/>	<input checked="" type="checkbox"/>
Traffic impact assessment (on vehicles) 就車輛的交通影響評估	<input type="checkbox"/>	<input checked="" type="checkbox"/>
Traffic impact assessment (on pedestrians) 就行人的交通影響評估	<input type="checkbox"/>	<input type="checkbox"/>
Visual impact assessment 視覺影響評估	<input type="checkbox"/>	<input type="checkbox"/>
Landscape impact assessment 景觀影響評估	<input type="checkbox"/>	<input type="checkbox"/>
Tree Survey 樹木調查	<input type="checkbox"/>	<input checked="" type="checkbox"/>
Geotechnical impact assessment 土力影響評估	<input type="checkbox"/>	<input type="checkbox"/>
Drainage impact assessment 排水影響評估	<input type="checkbox"/>	<input type="checkbox"/>
Sewerage impact assessment 排污影響評估	<input type="checkbox"/>	<input checked="" type="checkbox"/>
Risk Assessment 風險評估	<input type="checkbox"/>	<input type="checkbox"/>
Others (please specify) 其他（請註明）	<input type="checkbox"/>	<input checked="" type="checkbox"/>
<u>Tree Preservation Proposal 樹木保育建議</u>		
<u>Geotechnical Planning Review Report 土力規劃檢討報告</u>		
Note: May insert more than one 「✓」. 註：可在多於一個方格內加上「✓」號		

Note: The information in the Gist of Application above is provided by the applicant for easy reference of the general public. Under no circumstances will the Town Planning Board accept any liabilities for the use of the information nor any inaccuracies or discrepancies of the information provided. In case of doubt, reference should always be made to the submission of the applicant.

註：上述申請摘要的資料是由申請人提供以方便市民大眾參考。對於所載資料在使用上的問題及文義上的歧異，城市規劃委員會概不負責。若有任何疑問，應查閱申請人提交的文件。

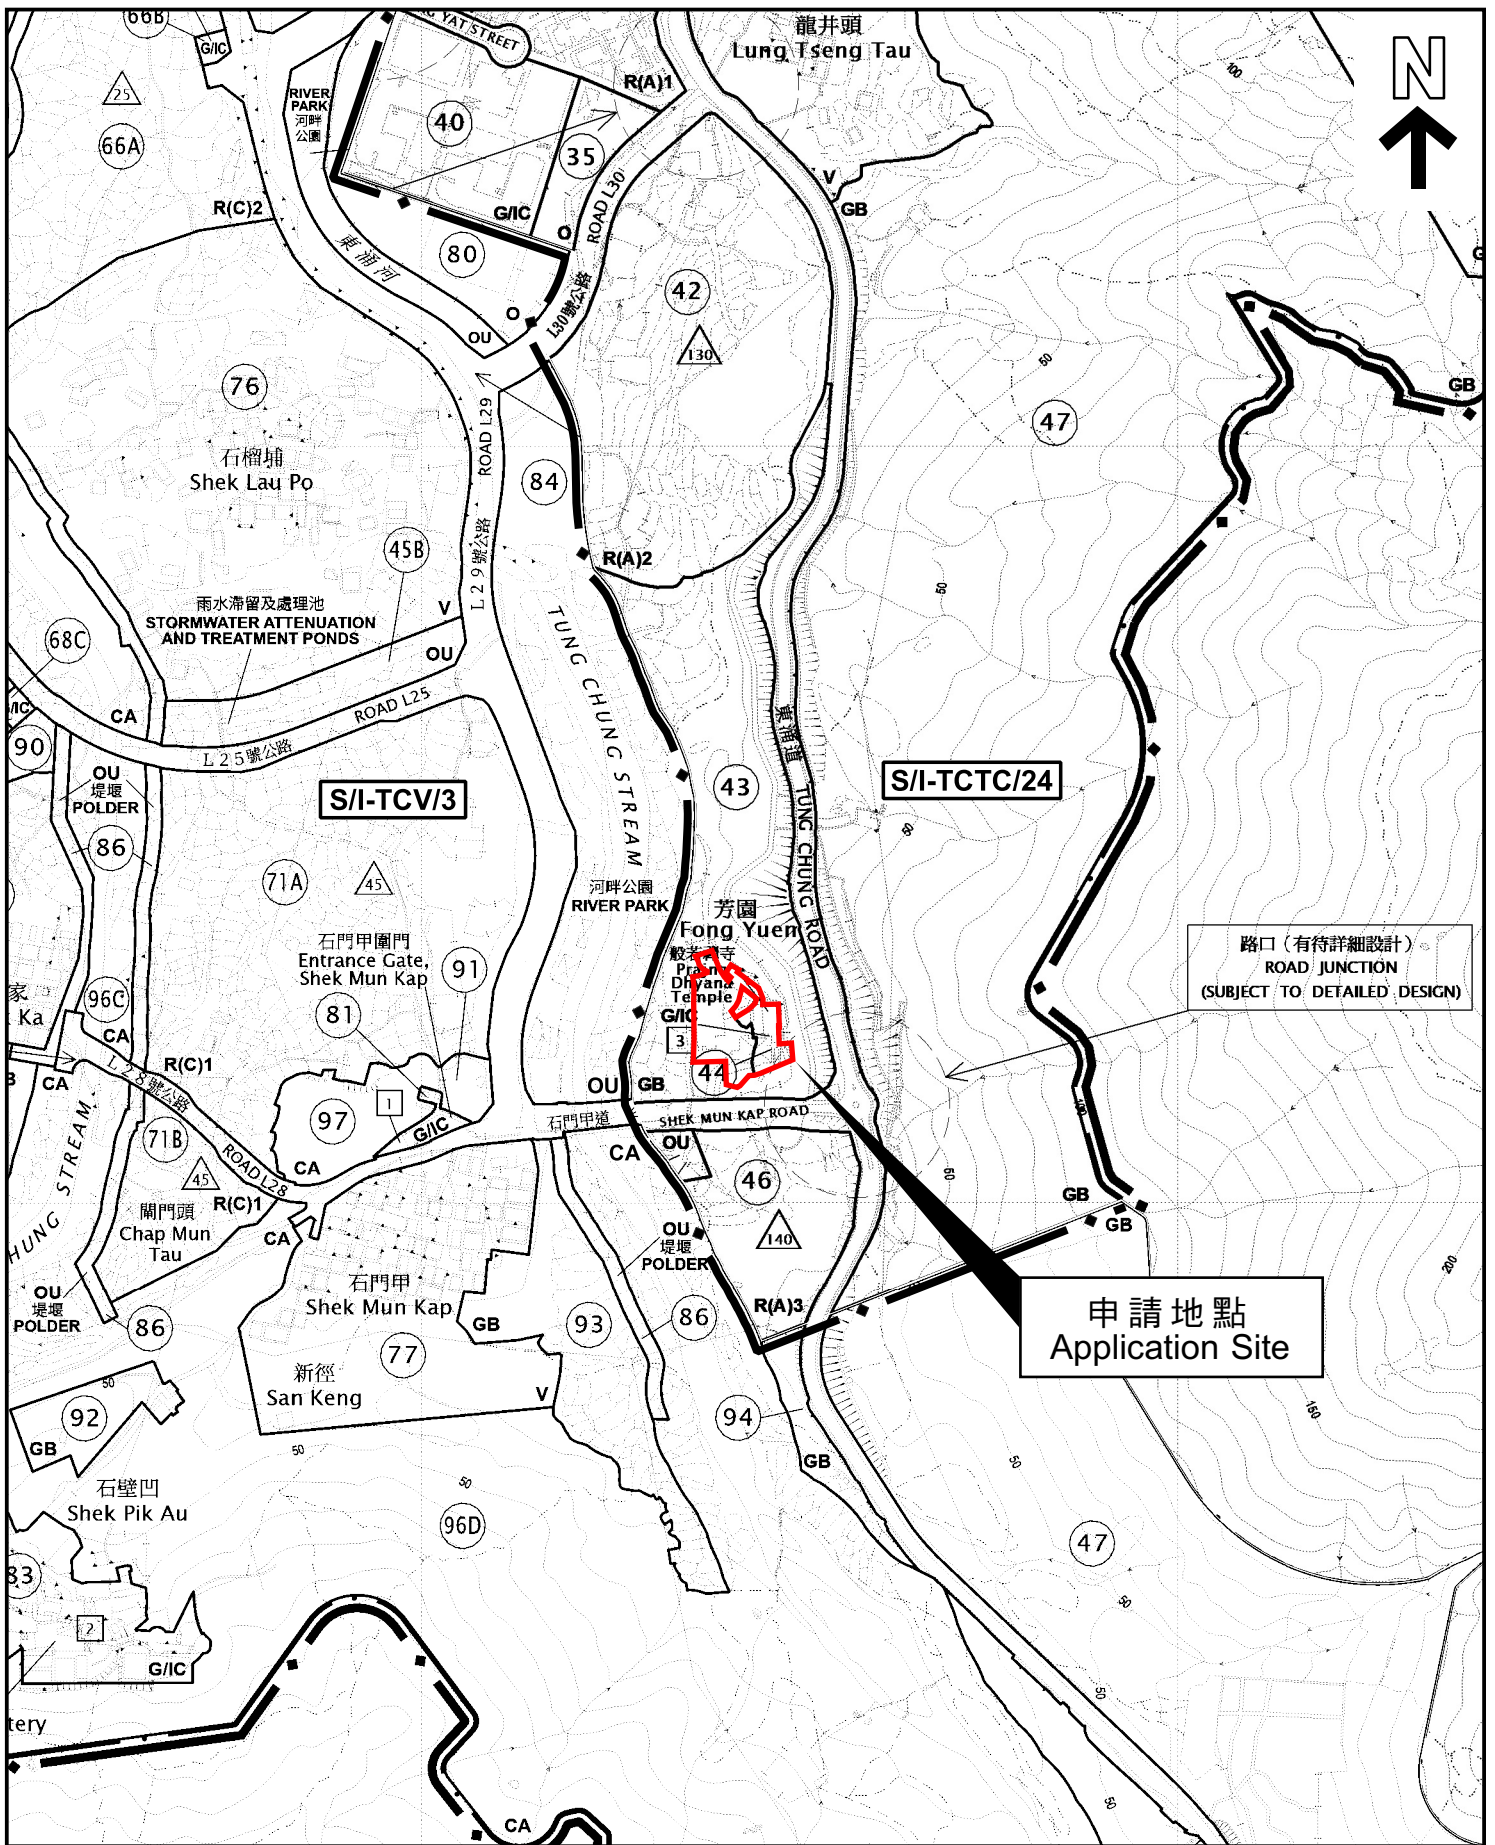

本摘要圖於2026年5月20日擬備，所根據的資料為於2025年10月31日展示的分區計劃大綱圖編號S/I-TCV/3及於2021年6月1日核准的分區計劃大綱圖編號S/I-TCTC/24


EXTRACT PLAN PREPARED ON 20.5.2026 BASED ON OUTLINE ZONING PLAN No. S/I-TCV/3 EXHIBITED ON 31.10.2025 & OUTLINE ZONING PLAN No. S/I-TCTC/24 APPROVED ON 1.6.2021

位置圖 LOCATION PLAN

SCALE 1:5 000 比例尺
 米 METRES 100 0 100 200 METRES

申請地點界線只作識別用
 APPLICATION SITE BOUNDARY FOR IDENTIFICATION PURPOSE ONLY

參考編號
 REFERENCE No.
A/I-TCTC/70

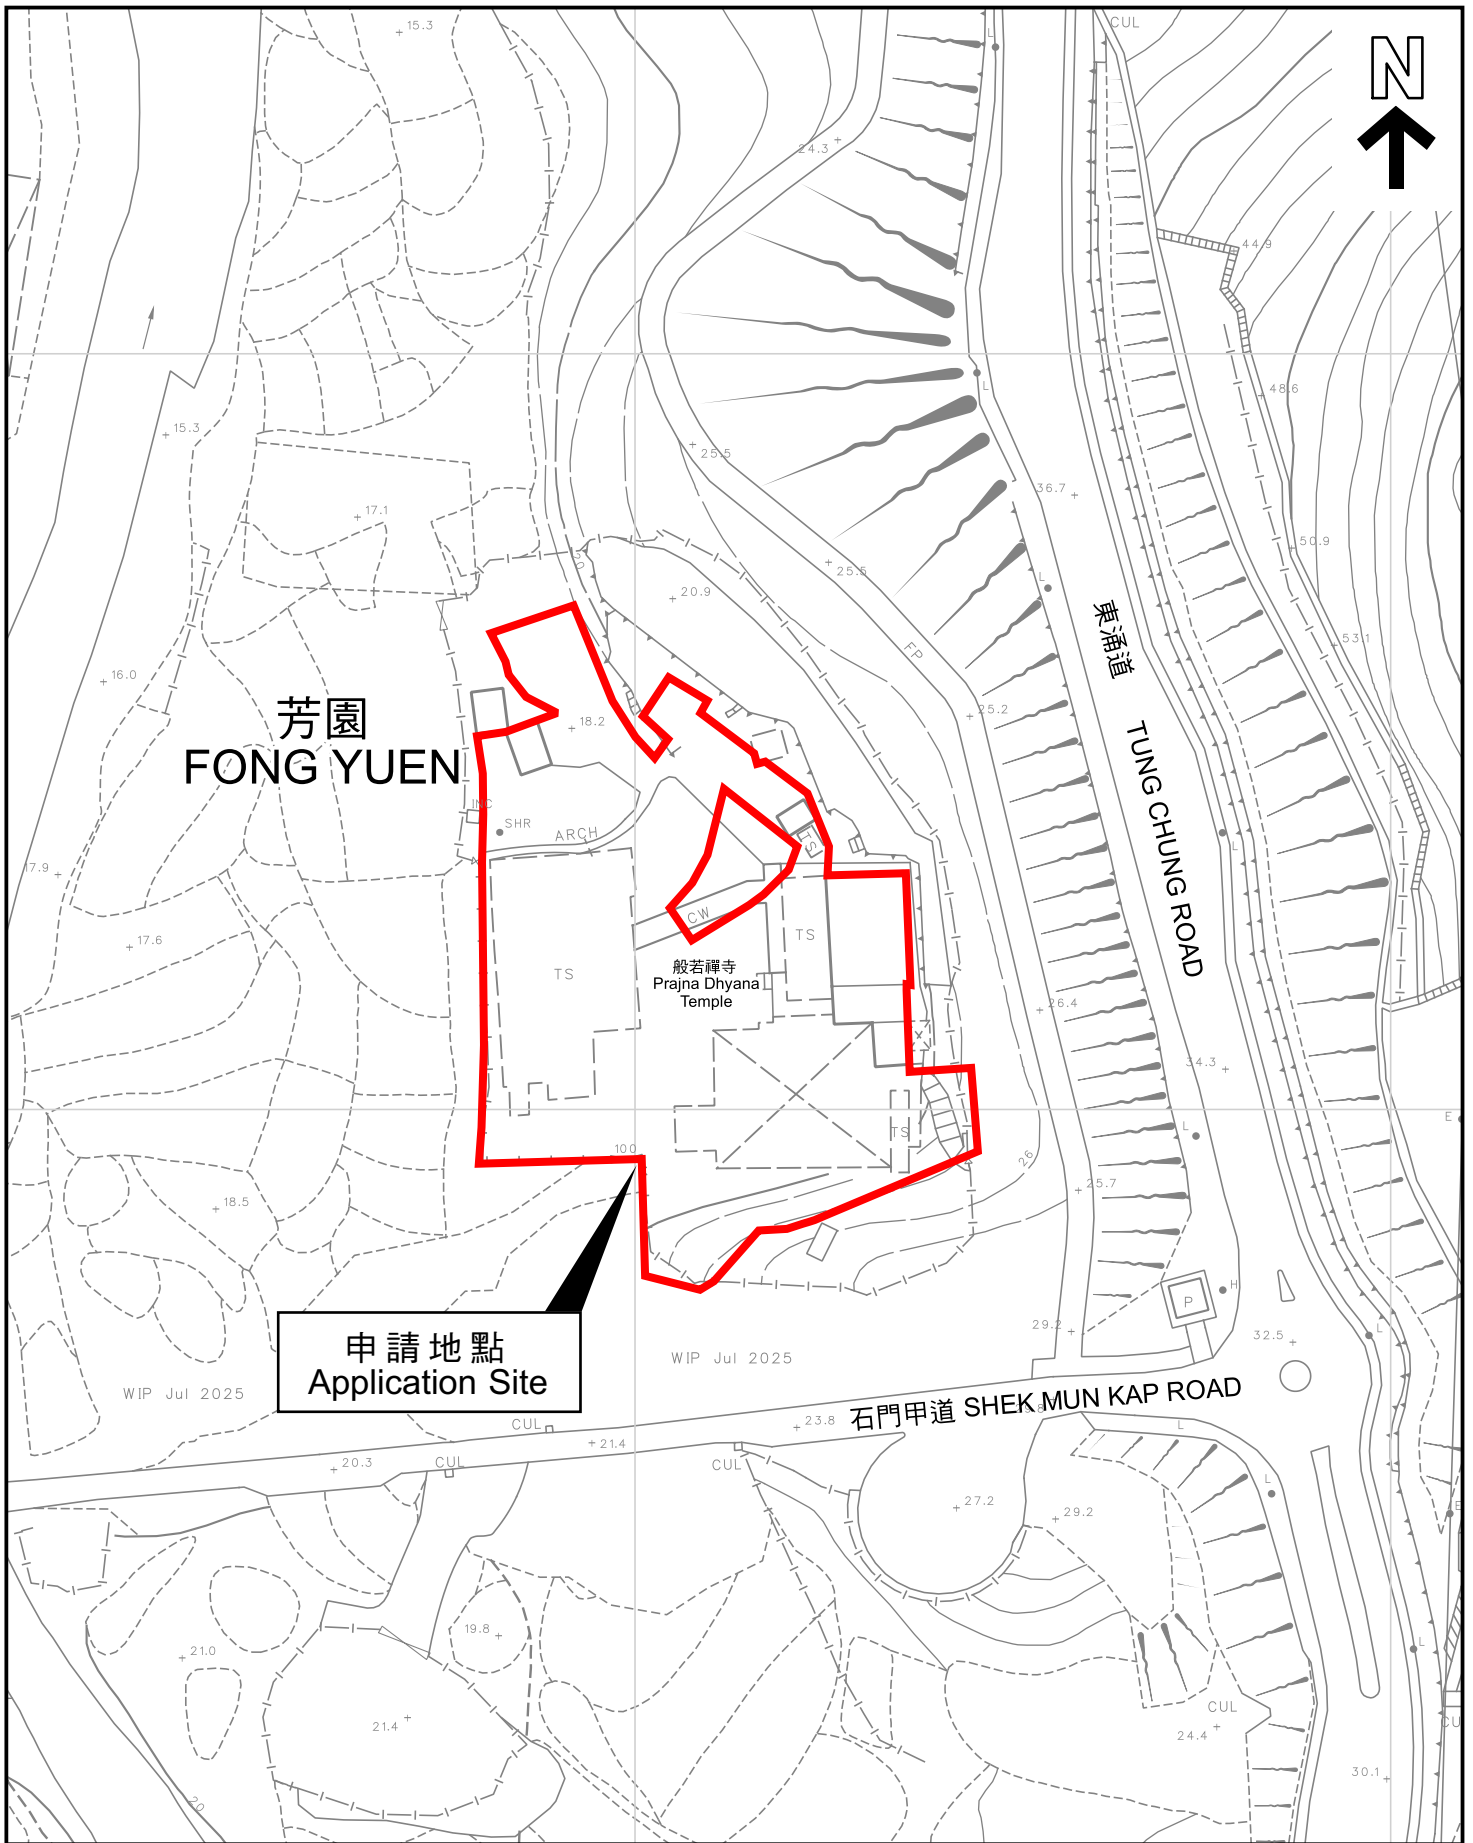

本摘要圖於2026年5月20日擬備，
所根據的資料為測量圖編號9-SE-13C及D

EXTRACT PLAN PREPARED ON
20.5.2026 BASED ON SURVEY SHEETS
No. 9-SE-13C&D

平面圖 SITE PLAN

申請地點界線只作識別用
APPLICATION SITE BOUNDARY
FOR IDENTIFICATION PURPOSE ONLY

參考編號
REFERENCE No.

AI-TCTC/70