

**Broad Development Parameters of the Applied Use/Development
in respect of Application No. A/K13/334**

關乎申請編號 A/K13/334 的擬議用途/發展的概括發展規範

Revised broad development parameters in view of

the further information received on 3.7.2026 and 30.6.2026

因應於 2026 年 7 月 3 日及 2026 年 6 月 30 日接獲的進一步資料而修訂的概括發展規範

Application No. 申請編號	A/K13/334		
Location/address 位置／地址	Workshops 7 & 8, G/F, Metro Centre, 32 Lam Hing Street, Kowloon Bay, Kowloon 九龍九龍灣臨興街 32 號美羅中心地下 7 號及 8 號工場		
Site area 地盤面積	About 約 404 sq. m 平方米		
Plan 圖則	Approved Ngau Tau Kok & Kowloon Bay Outline Zoning Plan No. S/K13/34 牛頭角及九龍灣分區計劃大綱核准圖編號 S/K13/34		
Zoning 地帶	"Other Specified Uses" annotated "Business" 「其他指定用途」註明「商貿」		
Applied use/ development 申請用途/發展	Green Fuel Station (Electric Vehicle Charging) and Shop and Services (Convenience Store) 潔淨能源站（電動車充電）及商店及服務行業（便利店）		
Gross floor area and/or plot ratio 總樓面面積及／ 或地積比率		sq. m 平方米	Plot ratio 地積比率
	Domestic 住用	-	-
	Non-domestic 非住用	About 約 404	-
No. of block 幢數	Domestic 住用	-	
	Non-domestic 非住用	-	
	Composite 綜合用途	-	
Building height/No. of storeys 建築物高度／ 層數	Domestic 住用	-	m 米
		-	mPD 米(主水平基準上)
		-	Storey(s) 層
	Non-domestic 非住用	-	m 米
		-	mPD 米(主水平基準上)
		-	Storey(s) 層
	Composite 綜合用途	-	m 米
		-	mPD 米(主水平基準上)
		-	Storey(s) 層
Site coverage 上蓋面積	-		

No. of units 單位數目	-	
Open space 休憩用地	Private 私人	- sq. m 平方米
	Public 公眾	- sq. m 平方米
No. of parking spaces and loading / unloading spaces 停車位及上落客貨 車位數目	Total no. of vehicle spaces 停車位總數	8
	Electric Vehicle Charging Spaces 電動車充電位	8
	Total no. of vehicle loading/unloading bays/lay-bys 上落客貨車位／停車處總數	2
	Waiting Spaces for Charging 充電等候區	2


* 有關資料是為方便市民大眾參考而提供。對於所載資料在使用上的問題及文義上的歧異，城市規劃委員會概不負責。若有任何疑問，應查閱申請人提交的文件。

The information is provided for easy reference of the general public. Under no circumstances will the Town Planning Board accept any liabilities for the use of the information nor any inaccuracies or discrepancies of the information provided. In case of doubt, reference should always be made to the submission of the applicant.

Submitted Plans, Drawings and Documents 提交的圖則、繪圖及文件		
	<u>Chinese</u> 中文	<u>English</u> 英文
<u>Plans and Drawings 圖則及繪圖</u>		
Master layout plan(s)/Layout plan(s) 總綱發展藍圖／布局設計圖	☐	☒
Block plan(s) 樓宇位置圖	☐	☐
Floor plan(s) 樓宇平面圖	☐	☐
Sectional plan(s) 截視圖	☐	☐
Elevation(s) 立視圖	☐	☐
Photomontage(s) showing the proposed development 顯示擬議發展的合成照片	☐	☐
Master landscape plan(s)/Landscape plan(s) 園境設計總圖／園境設計圖	☐	☐
Others (please specify) 其他（請註明）	☐	☒
<u>Fire Services Installation Plan 消防裝置圖則</u>		
<u>Reports 報告書</u>		
Planning Statement / Justifications 規劃綱領 / 理據	☐	☒
Environmental assessment (noise, air and/or water pollutions) 環境評估（噪音、空氣及／或水的污染）	☐	☐
Traffic impact assessment (on vehicles) 就車輛的交通影響評估	☐	☐
Traffic impact assessment (on pedestrians) 就行人的交通影響評估	☐	☐
Visual impact assessment 視覺影響評估	☐	☐
Landscape impact assessment 景觀影響評估	☐	☐
Tree Survey 樹木調查	☐	☐
Geotechnical impact assessment 土力影響評估	☐	☐
Drainage impact assessment 排水影響評估	☐	☐
Sewerage impact assessment 排污影響評估	☐	☐
Risk Assessment 風險評估	☐	☐
Others (please specify) 其他（請註明）	☐	☒
<u>Traffic Review 交通檢討</u>		
Note: May insert more than one 「✓」. 註：可在多於一個方格內加上「✓」號		

Note: The information in the Gist of Application above is provided by the applicant for easy reference of the general public. Under no circumstances will the Town Planning Board accept any liabilities for the use of the information nor any inaccuracies or discrepancies of the information provided. In case of doubt, reference should always be made to the submission of the applicant.

註：上述申請摘要的資料是由申請人提供以方便市民大眾參考。對於所載資料在使用上的問題及文義上的歧異，城市規劃委員會概不負責。若有任何疑問，應查閱申請人提交的文件。

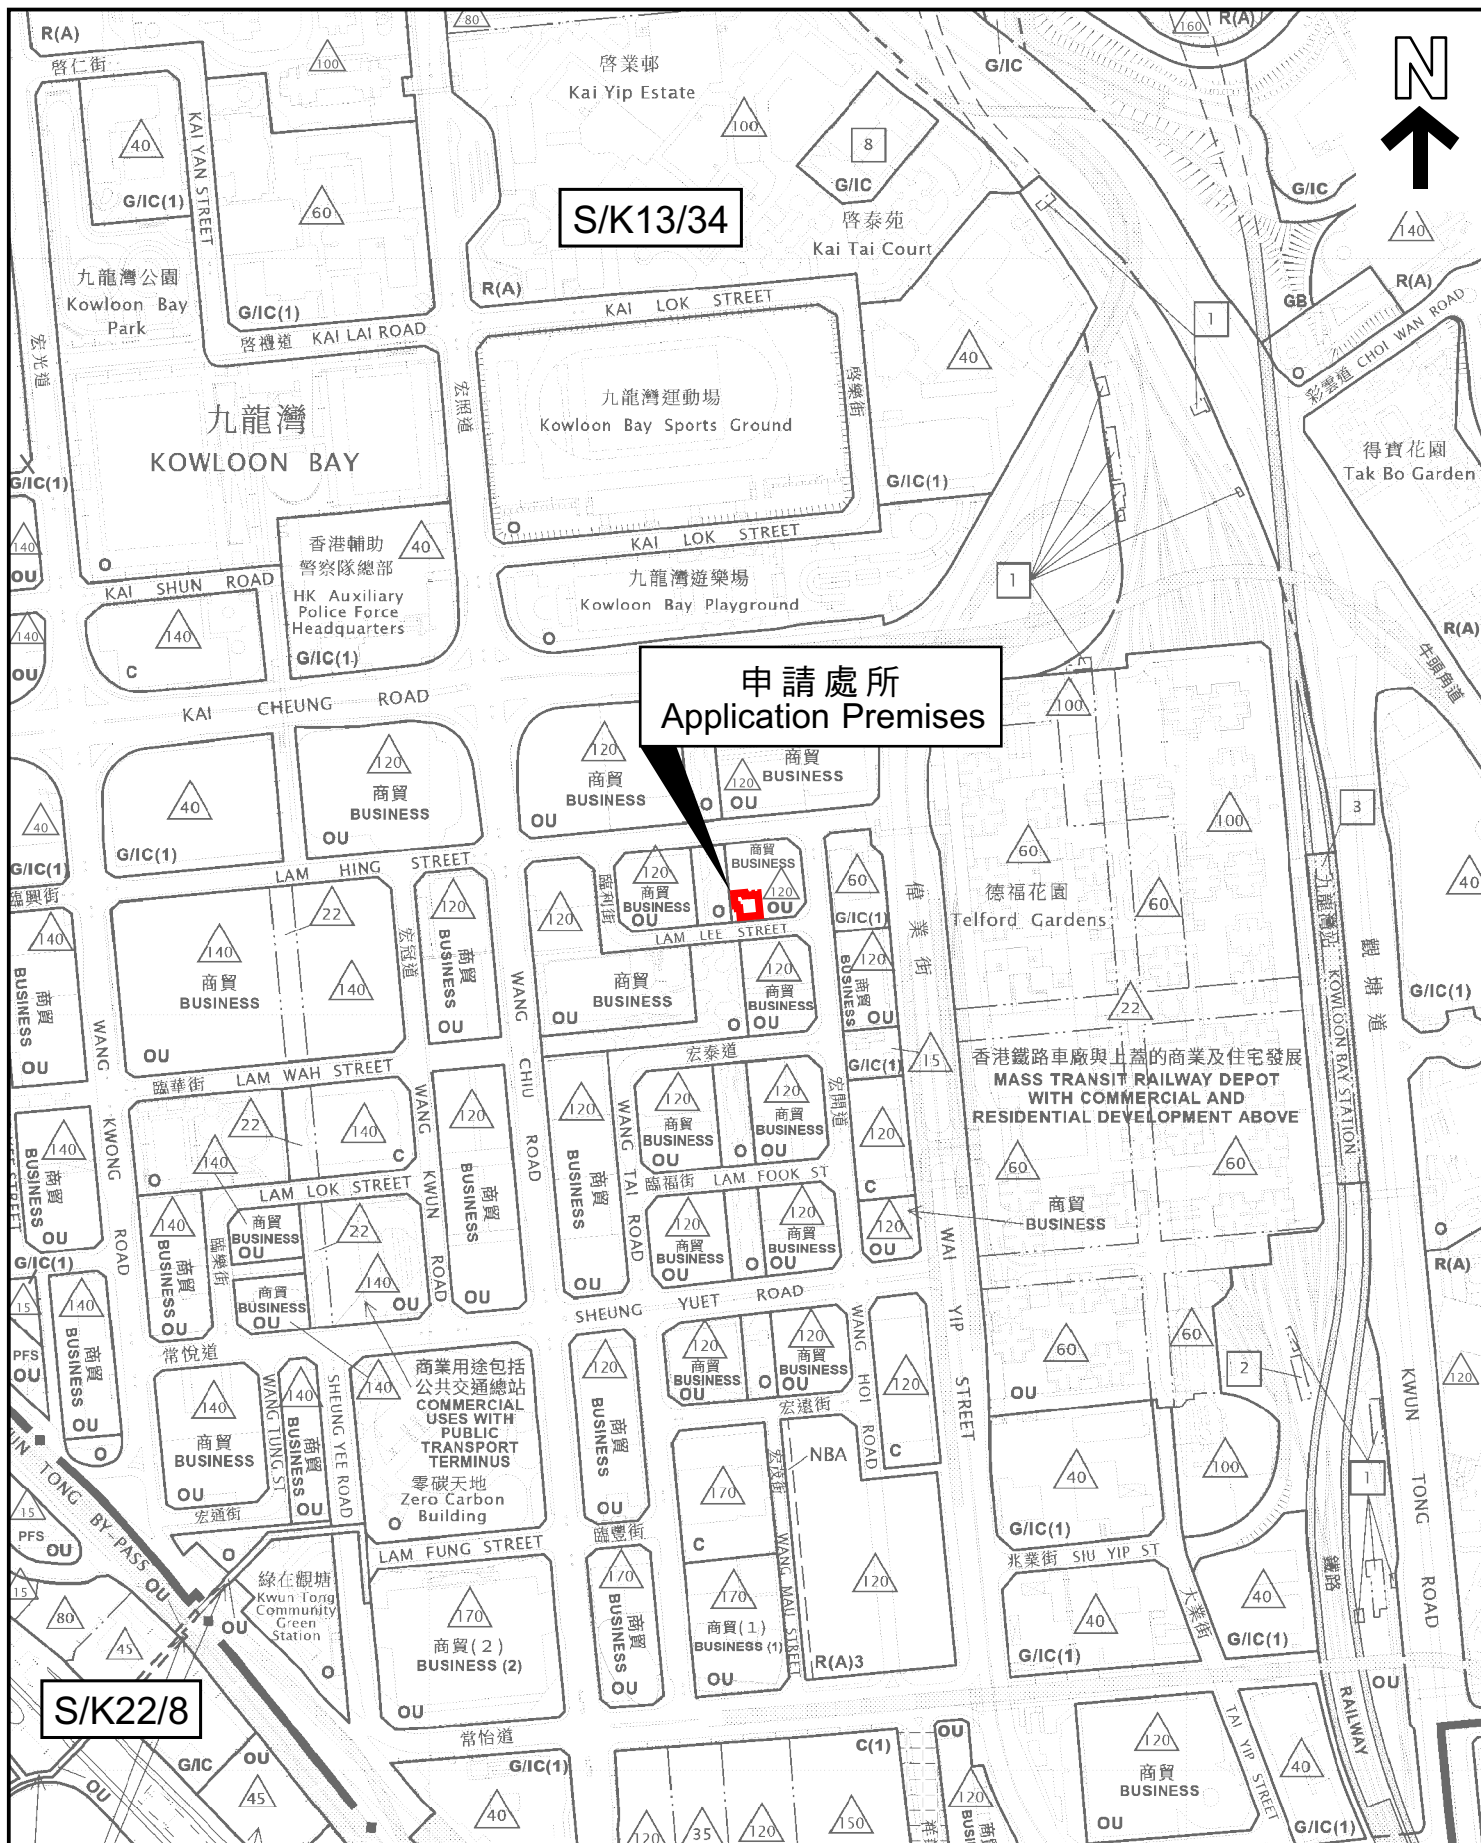

本摘要圖於2026年7月7日擬備，所根據的資料為
於2025年10月28日核准的分區計劃大綱圖編號S/K13/34和
於2022年10月18日核准的分區計劃大綱圖編號S/K22/8

EXTRACT PLAN PREPARED ON 7.7.2026
BASED ON OUTLINE ZONING PLANS No.
S/K13/34 APPROVED ON 28.10.2025 AND
S/K22/8 APPROVED ON 18.10.2022


位置圖 LOCATION PLAN

SCALE 1:5 000 比例尺

米 100 0 100 200 米
METRES

申請處所界線只作識別用
APPLICATION PREMISES BOUNDARY
FOR IDENTIFICATION PURPOSE ONLY

參考編號
REFERENCE No.
A/K13/334

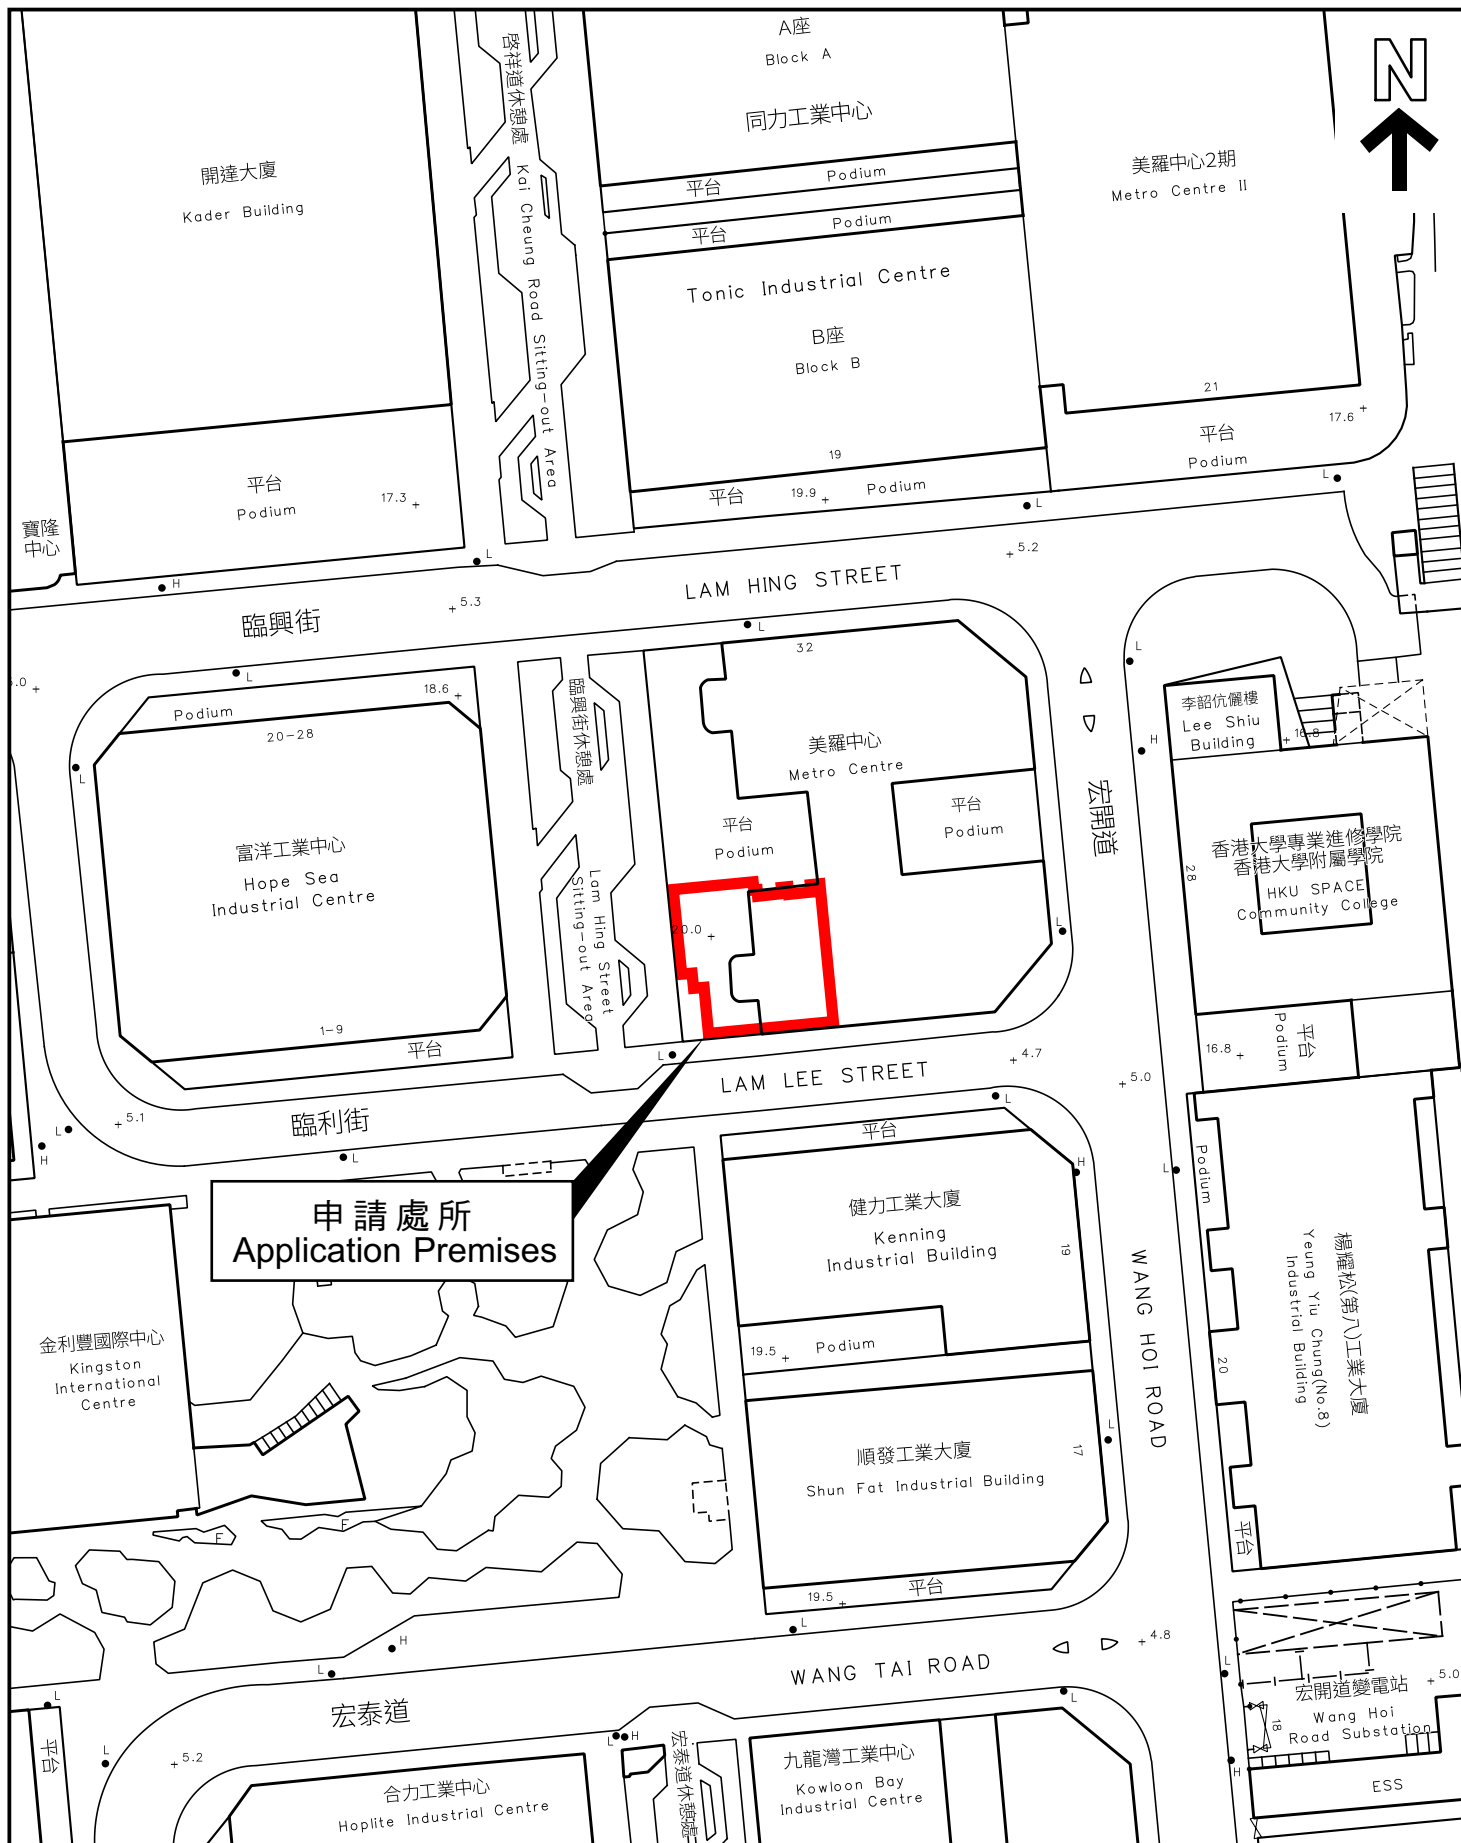

申請處所
Application Premises

本摘要圖於2026年7月7日擬備，
所根據的資料為測量圖編號
11-NE-12C及12D

EXTRACT PLAN PREPARED ON 7.7.2026
BASED ON SURVEY SHEETS No.
11-NE-12C & 12D

平面圖 SITE PLAN

申請處所界線只作識別用
APPLICATION PREMISES BOUNDARY
FOR IDENTIFICATION PURPOSE ONLY

參考編號
REFERENCE No.
A/K13/334