

**Broad Development Parameters of the Applied Use/Development
in respect of Application No. A/YL/335**

關於申請編號 A/YL/335 的擬議用途/發展的概括發展規範

Application No. 申請編號	A/YL/335		
Location/address 位置／地址	Lot 104 RP (Part) in D.D. 115, Yuen Long 元朗丈量約份第 115 約地段第 104 號餘段（部分）		
Site area 地盤面積	About 約 3,084 sq. m 平方米		
Plan 圖則	Approved Yuen Long Outline Zoning Plan No. S/YL/29 元朗分區計劃大綱核准圖編號 S/YL/29		
Zoning 地帶	"Village Type Development" and "Open Space" 「鄉村式發展」及「休憩用地」		
Applied use/ development 申請用途/發展	Proposed Temporary Public Vehicle Park (Excluding Container Vehicle) with Ancillary Electric Vehicle Charging Facilities and Utility Installation for Private Project (Solar Photovoltaic System) for a Period of 6 Years 擬議臨時公眾停車場（貨櫃車除外）連附屬電動車充電設施及私人發展計劃的公 用設施裝置（太陽能光伏系統）（為期 6 年）		
Gross floor area and/or plot ratio 總樓面面積及／ 或地積比率		sq. m 平方米	Plot ratio 地積比率
	Domestic 住用	-	-
	Non-domestic 非住用	About 約 253.4	About 約 0.08
No. of block 幢數	Domestic 住用	-	
	Non-domestic 非住用	4 (Solar Photovoltaic System Structures 太陽能光伏系統構築物 55)	
	Composite 綜合用途	-	
Building height/No. of storeys 建築物高度／ 層數	Domestic 住用	-	m 米
		-	mPD 米(主水平基準上)
		-	Storey(s) 層
	Non-domestic 非住用	Not more than 不多於 2.8	m 米
		-	mPD 米(主水平基準上)
		1	Storey(s) 層
	Composite 綜合用途	-	m 米
		-	mPD 米(主水平基準上)
		-	Storey(s) 層
Site coverage 上蓋面積	About 約 8.2%		

No. of units 單位數目	-	
Open space 休憩用地	Private 私人	- sq. m 平方米
	Public 公眾	- sq. m 平方米
No. of parking spaces and loading / unloading spaces 停車位及上落客貨 車位數目	Total no. of vehicle spaces 停車位總數	68 <i>(All Equipped with EV Charging Facilities 均設有 電動車充電設施)</i>
	Private Car Parking Spaces 私家車車位	62
	Light Goods Vehicle Parking Spaces 輕型貨車泊車位	6

* 有關資料是為方便市民大眾參考而提供。對於所載資料在使用上的問題及文義上的歧異，城市規劃委員會概不負責。若有任何疑問，應查閱申請人提交的文件。

The information is provided for easy reference of the general public. Under no circumstances will the Town Planning Board accept any liabilities for the use of the information nor any inaccuracies or discrepancies of the information provided. In case of doubt, reference should always be made to the submission of the applicant.

Submitted Plans, Drawings and Documents 提交的圖則、繪圖及文件		
	Chinese 中文	English 英文
<u>Plans and Drawings 圖則及繪圖</u>		
Master layout plan(s)/Layout plan(s) 總綱發展藍圖／布局設計圖	☐	☒
Block plan(s) 樓宇位置圖	☐	☐
Floor plan(s) 樓宇平面圖	☐	☐
Sectional plan(s) 截視圖	☐	☐
Elevation(s) 立視圖	☐	☐
Photomontage(s) showing the proposed development 顯示擬議發展的合成照片	☐	☐
Master landscape plan(s)/Landscape plan(s) 園境設計總圖／園境設計圖	☐	☐
Others (please specify) 其他（請註明）	☐	☒
<u>Location Plan 位置圖</u>		
<u>Lot Index Plan 地段索引圖</u>		
<u>Structural Plan 結構圖</u>		
<u>On-site Photo of Solar Photovoltaic System Structures 顯示太陽能光伏系統結構的照片</u>		
<u>Reports 報告書</u>		
Planning Statement / Justifications 規劃綱領 / 理據	☐	☒
Environmental assessment (noise, air and/or water pollutions) 環境評估（噪音、空氣及／或水的污染）	☐	☐
Traffic impact assessment (on vehicles) 就車輛的交通影響評估	☐	☐
Traffic impact assessment (on pedestrians) 就行人的交通影響評估	☐	☐
Visual impact assessment 視覺影響評估	☐	☐
Landscape impact assessment 景觀影響評估	☐	☐
Tree Survey 樹木調查	☐	☐
Geotechnical impact assessment 土力影響評估	☐	☐
Drainage impact assessment 排水影響評估	☐	☐
Sewerage impact assessment 排污影響評估	☐	☐
Risk Assessment 風險評估	☐	☐
Others (please specify) 其他（請註明）	☐	☒
<u>Swept Path Analysis 車輛路徑分析</u>		
Note: May insert more than one 「✓」. 註：可在多於一個方格內加上「✓」號		

Note: The information in the Gist of Application above is provided by the applicant for easy reference of the general public. Under no circumstances will the Town Planning Board accept any liabilities for the use of the information nor any inaccuracies or discrepancies of the information provided. In case of doubt, reference should always be made to the submission of the applicant.

註：上述申請摘要的資料是由申請人提供以方便市民大眾參考。對於所載資料在使用上的問題及文義上的歧異，城市規劃委員會概不負責。若有任何疑問，應查閱申請人提交的文件。




本摘要圖於2026年8月5日擬備，
所根據的資料為於2026年3月24日
核准的分區計劃大綱圖編號 S/YL/29
EXTRACT PLAN PREPARED ON 5.8.2026
BASED ON OUTLINE ZONING PLAN No.
S/YL/29 APPROVED ON 24.3.2026

位置圖 LOCATION PLAN

申請地點界線只作識別用
APPLICATION SITE BOUNDARY
FOR IDENTIFICATION PURPOSE ONLY

參考編號
REFERENCE No.
A/YL/335

SCALE 1:5 000 比例尺
100 0 100 200
METRES METRES

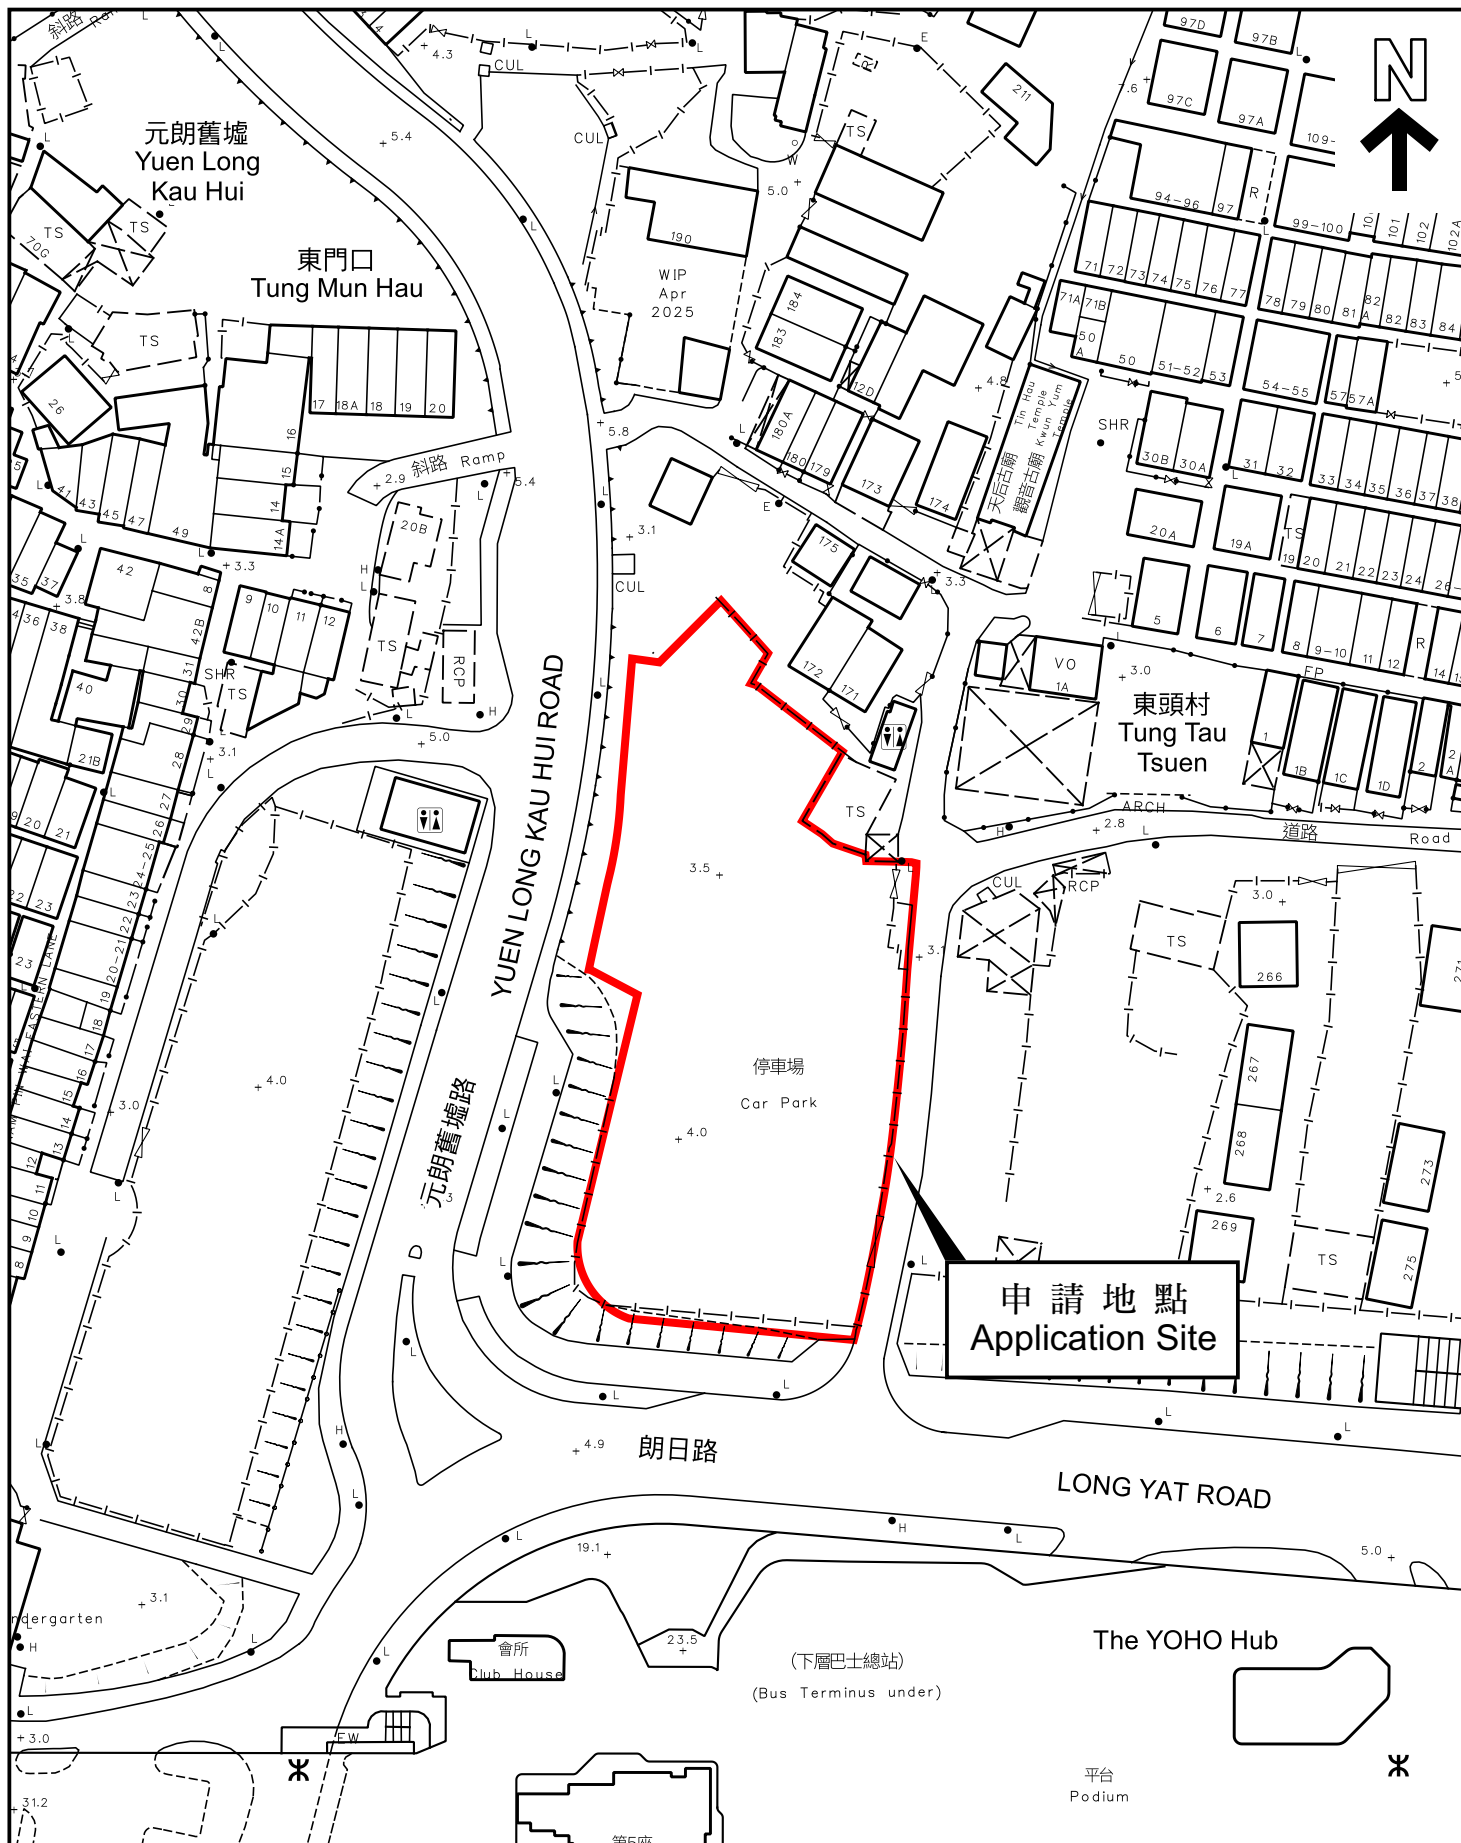

本摘要圖於2026年8月5日擬備，
所根據的資料為測量圖編號
6-NW-10A及C
EXTRACT PLAN PREPARED ON 5.8.2026
BASED ON SURVEY SHEETS No.
6-NW-10A&C

平面圖 SITE PLAN

申請地點界線只作識別用
APPLICATION SITE BOUNDARY
FOR IDENTIFICATION PURPOSE ONLY

參考編號
REFERENCE No.
A/YL/335