

**Broad Development Parameters of the Applied Use/Development
in respect of Application No. A/K3/605**

關乎申請編號 A/K3/605 的擬議用途/發展的概括發展規範

Application No. 申請編號	A/K3/605		
Location/address 位置／地址	Room 801-804, 815-820, 8/F, Sun Hing Building, 607-609 Nathan Road, Mong Kok, Kowloon 九龍旺角彌敦道 607-609 號新興大廈 8 樓 801-804 及 815-820 室		
Site area 地盤面積	- sq. m 平方米		
Plan 圖則	Approved Mong Kok Outline Zoning Plan No. S/K3/38 旺角分區計劃大綱核准圖編號 S/K3/38		
Zoning 地帶	"Commercial" 「商業」		
Applied use/ development 申請用途/發展	Massage Establishment and Commercial Bathhouse 按摩院及商營浴室		
Gross floor area and/or plot ratio 總樓面面積及／ 或地積比率		sq. m 平方米	Plot ratio 地積比率
	Domestic 住用	-	-
	Non-domestic 非住用	About 約 684	-
No. of block 幢數	Domestic 住用	-	
	Non-domestic 非住用	-	
	Composite 綜合用途	-	
Building height/No. of storeys 建築物高度／ 層數	Domestic 住用	-	m 米
		-	mPD 米(主水平基準上)
		-	Storey(s) 層
	Non-domestic 非住用	-	m 米
		-	mPD 米(主水平基準上)
		-	Storey(s) 層
	Composite 綜合用途	-	m 米
		-	mPD 米(主水平基準上)
		-	Storey(s) 層
Site coverage 上蓋面積	-		
No. of units	-		

單位數目		
Open space 休憩用地	Private 私人	- sq. m 平方米
	Public 公眾	- sq. m 平方米
No. of parking spaces and loading / unloading spaces 停車位及上落客貨 車位數目	-	


* 有關資料是為方便市民大眾參考而提供。對於所載資料在使用上的問題及文義上的歧異，城市規劃委員會概不負責。若有任何疑問，應查閱申請人提交的文件。

The information is provided for easy reference of the general public. Under no circumstances will the Town Planning Board accept any liabilities for the use of the information nor any inaccuracies or discrepancies of the information provided. In case of doubt, reference should always be made to the submission of the applicant.

Submitted Plans, Drawings and Documents 提交的圖則、繪圖及文件		
	Chinese 中文	English 英文
<u>Plans and Drawings 圖則及繪圖</u>		
Master layout plan(s)/Layout plan(s) 總綱發展藍圖／布局設計圖	☐	☐
Block plan(s) 樓宇位置圖	☐	☐
Floor plan(s) 樓宇平面圖	☒	☐
Sectional plan(s) 截視圖	☐	☐
Elevation(s) 立視圖	☐	☐
Photomontage(s) showing the proposed development 顯示擬議發展的合成照片	☐	☐
Master landscape plan(s)/Landscape plan(s) 園境設計總圖／園境設計圖	☐	☐
Others (please specify) 其他（請註明）	☒	☐
<u>Lot Index Plan 地段索引圖</u>		
<u>Reports 報告書</u>		
Planning Statement / Justifications 規劃綱領 / 理據	☐	☐
Environmental assessment (noise, air and/or water pollutions) 環境評估（噪音、空氣及／或水的污染）	☐	☐
Traffic impact assessment (on vehicles) 就車輛的交通影響評估	☐	☐
Traffic impact assessment (on pedestrians) 就行人的交通影響評估	☐	☐
Visual impact assessment 視覺影響評估	☐	☐
Landscape impact assessment 景觀影響評估	☐	☐
Tree Survey 樹木調查	☐	☐
Geotechnical impact assessment 土力影響評估	☐	☐
Drainage impact assessment 排水影響評估	☐	☐
Sewerage impact assessment 排污影響評估	☐	☐
Risk Assessment 風險評估	☐	☐
Others (please specify) 其他（請註明）	☒	☐
<u>Operational details of the massage establishment and commercial bathhouse 按摩院及商營浴室的營運細節</u>		
Note: May insert more than one 「✓」. 註：可在多於一個方格內加上「✓」號		

Note: The information in the Gist of Application above is provided by the applicant for easy reference of the general public. Under no circumstances will the Town Planning Board accept any liabilities for the use of the information nor any inaccuracies or discrepancies of the information provided. In case of doubt, reference should always be made to the submission of the applicant.

註：上述申請摘要的資料是由申請人提供以方便市民大眾參考。對於所載資料在使用上的問題及文義上的歧異，城市規劃委員會概不負責。若有任何疑問，應查閱申請人提交的文件。

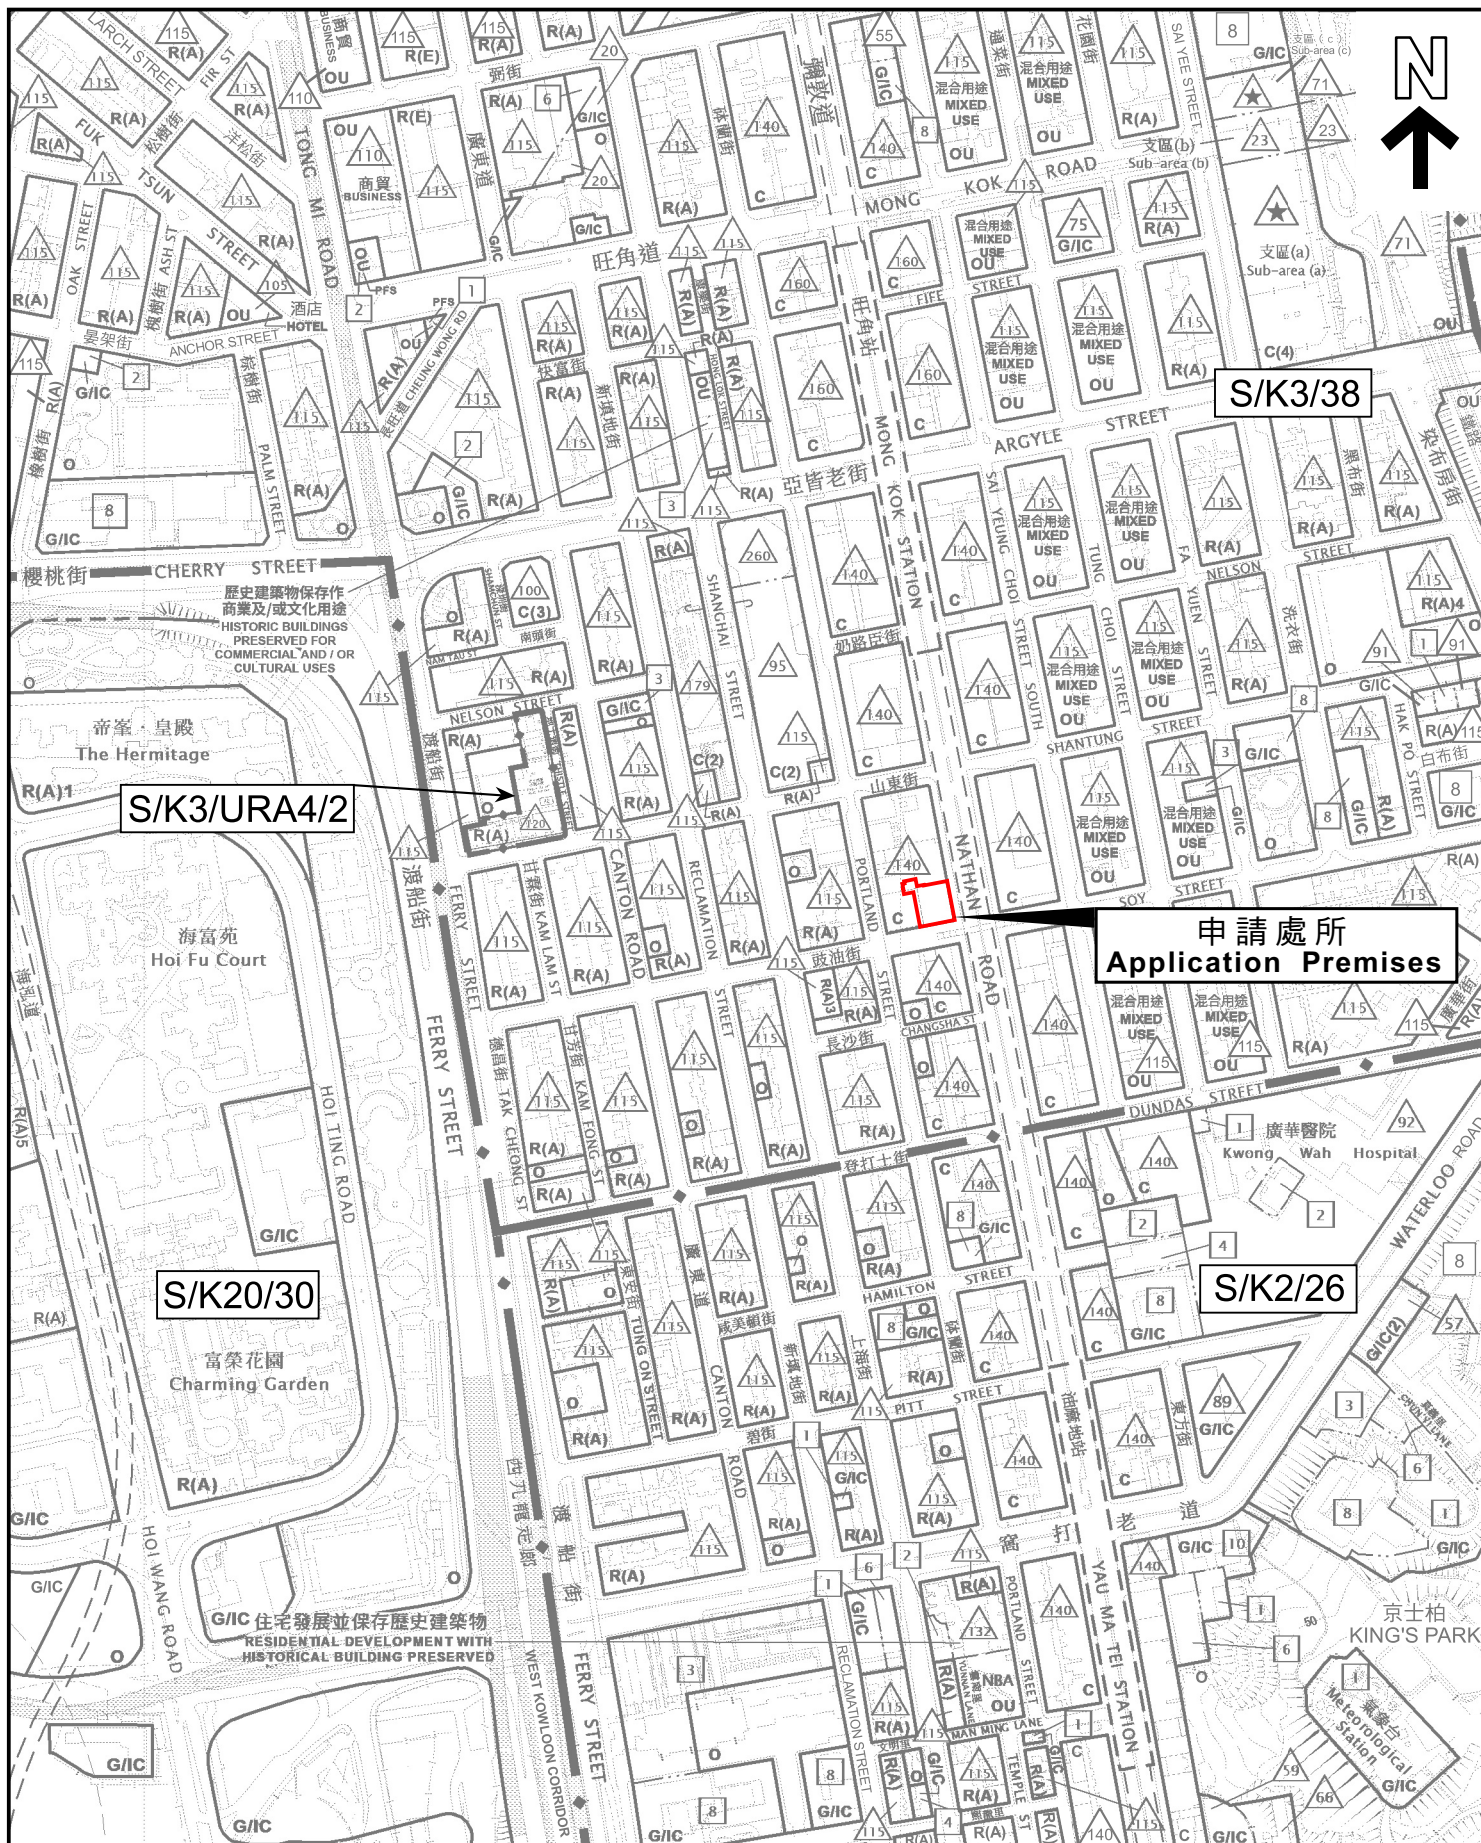

本摘要圖於2026年8月20日擬備，所根據的資料為
於2024年7月16日核准的分區計劃大綱圖編號S/K2/26、
於2024年10月29日核准的分區計劃大綱圖編號S/K3/38、
於2014年9月23日核准的分區計劃大綱圖編號S/K20/30
以及於2022年2月8日核准的市區重建局山東街/
地士道街發展計劃圖編號S/K3/URA4/2


EXTRACT PLAN PREPARED ON 20.8.2026
BASED ON OUTLINE ZONING PLANS No.
S/K2/26 APPROVED ON 16.7.2024
S/K3/38 APPROVED ON 29.10.2024
S/K20/30 APPROVED ON 23.9.2014 AND
URA SHANTUNG STREET / THISTLE STREET
DEVELOPMENT SCHEME PLAN No. S/K3/URA4/2
APPROVED ON 8.2.2022

位置圖 LOCATION PLAN

SCALE 1:5 000 比例尺
米 METRES 100 0 100 200 米 METRES

申請處所界線只作識別用
APPLICATION PREMISES BOUNDARY
FOR IDENTIFICATION PURPOSE ONLY

參考編號
REFERENCE No.
A/K3/605

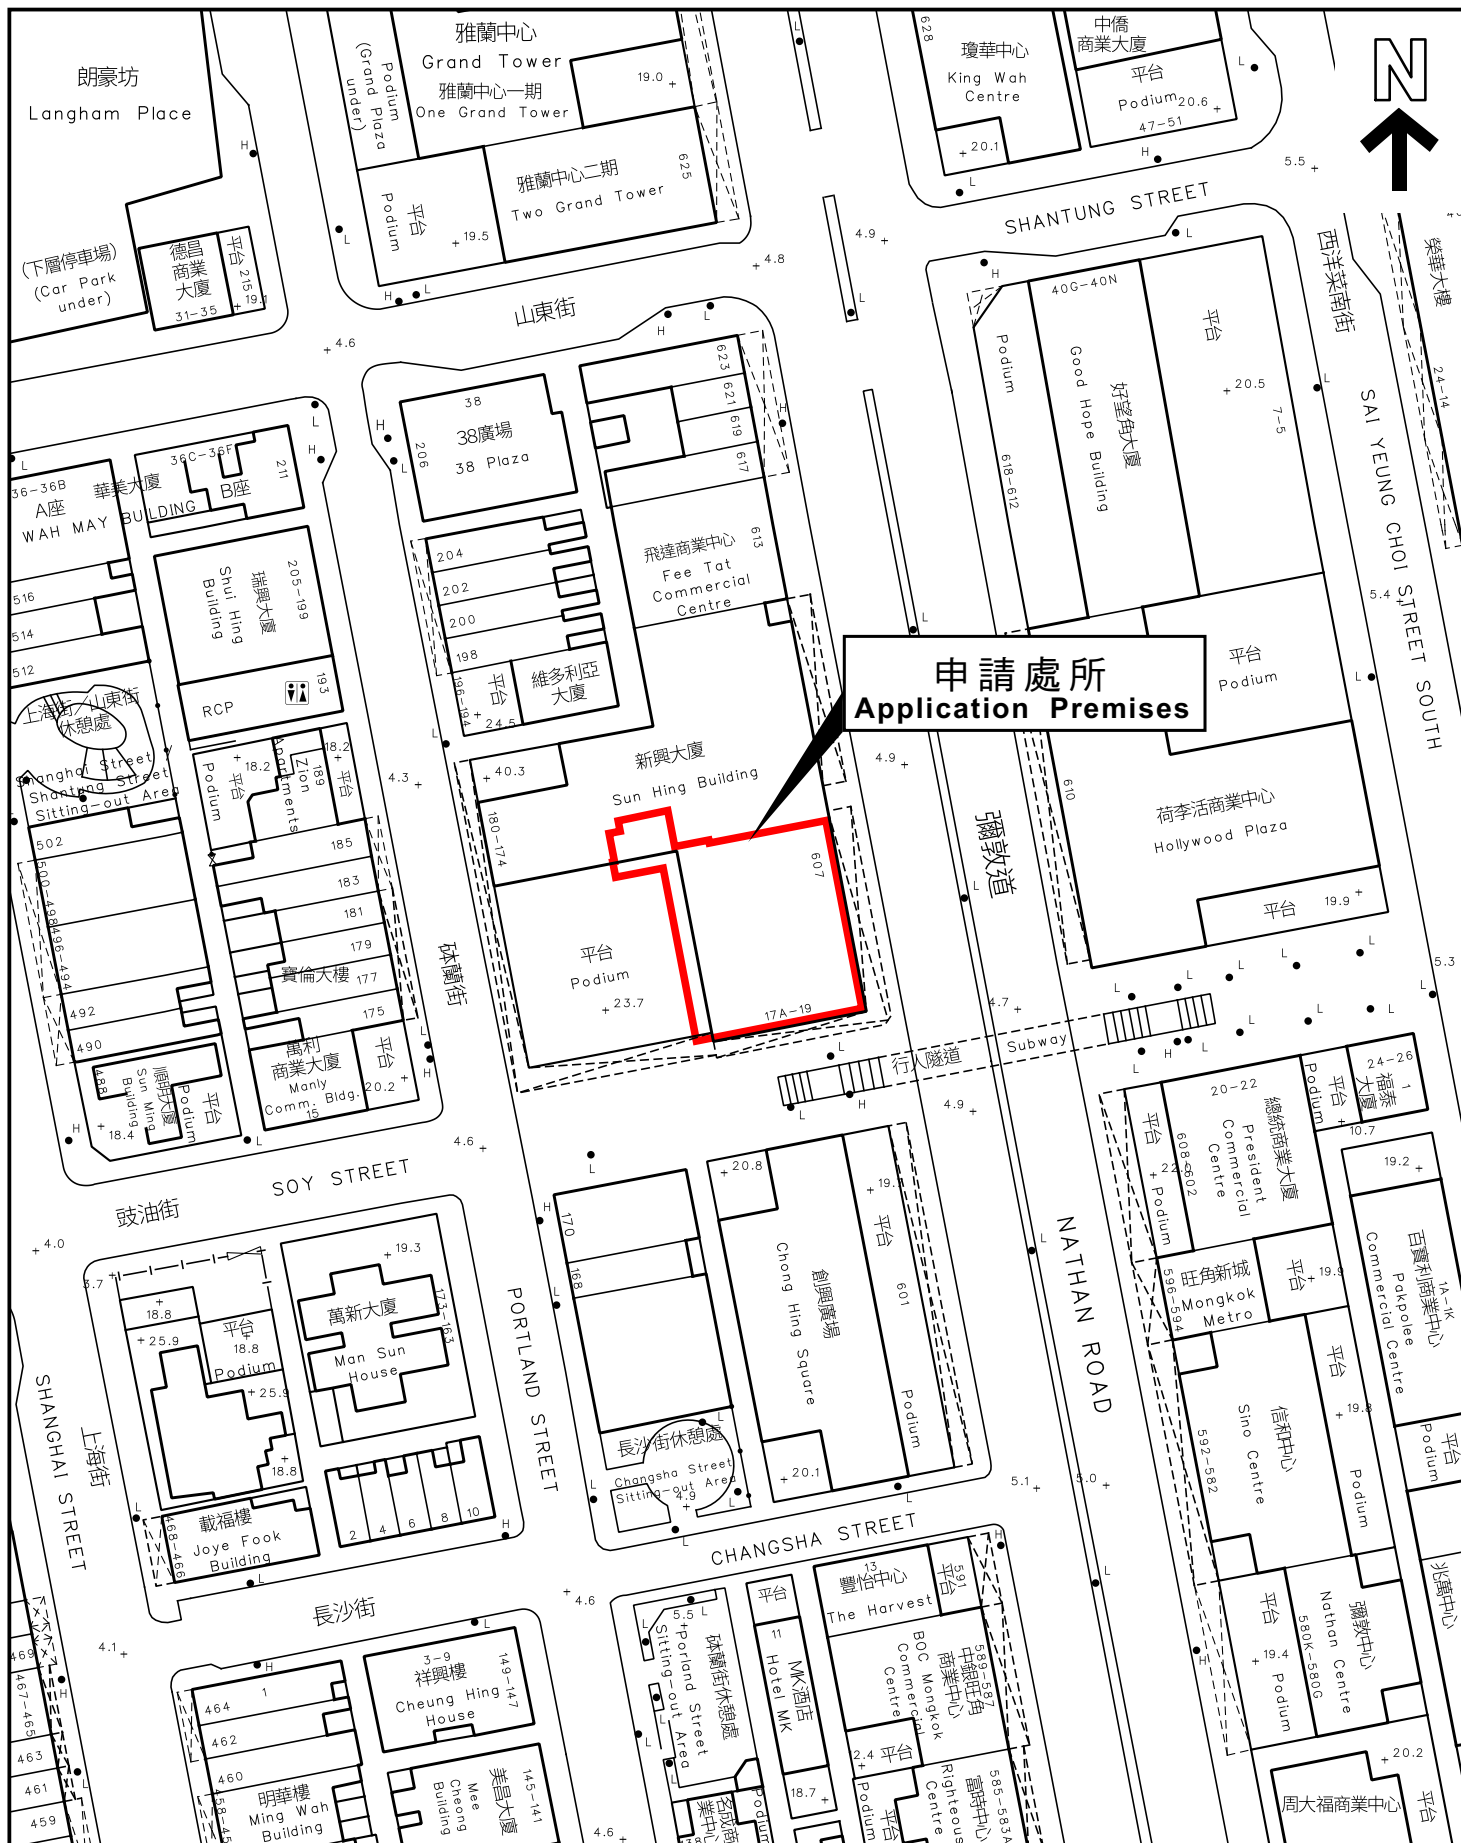

本摘要圖於2026年8月20日擬備，
所根據的資料為測量圖編號11-NW-19B及D

EXTRACT PLAN PREPARED ON
20.8.2026 BASED ON SURVEY SHEETS
No. 11-NW-19B & D

平面圖 SITE PLAN

申請處所界線只作識別用
APPLICATION PREMISES BOUNDARY
FOR IDENTIFICATION PURPOSE ONLY

參考編號
REFERENCE No.

A/K3/605