Broad Development Parameters of the Applied Use/Development in respect of Application No. A/H5/424
關乎申請編號 A/H5/424 的擬議用途/發展的概括發展規範

Application No. 申請編號	A/H5/424		
Location/address 位置／地址	Government Land to the south of the International Organization for Mediation headquarters building, Wan Chai 灣仔位於國際調解院總部大樓以南的政府土地		
Site area 地盤面積	About 約 1,825 sq. m 平方米 (Includes Government Land of about 包括政府土地約 1,825 sq. m 平方米)		
Plan 圖則	Approved Wan Chai Outline Zoning Plan No. S/H5/33 灣仔分區計劃大綱核准圖編號 S/H5/33		
Zoning 地帶	"Commercial (4)" 「商業(4)」		
Applied use/ development 申請用途/發展	Proposed Minor Relaxation of Plot Ratio and Building Height Restrictions for Permitted Government and Institutional Uses 擬議略為放寬地積比率及建築物高度限制，以作准許的政府及機構用途		
Gross floor area and/or plot ratio 總樓面面積及／或地積比率		sq. m 平方米	Plot ratio 地積比率
	Domestic 住用	-	-
	Non-domestic 非住用	Not more than 不多於 27,375	Not more than 不多於 15
No. of block 幢數	Domestic 住用	-	
	Non-domestic 非住用	1	
	Composite 綜合用途	-	
Building height/No. of storeys 建築物高度／層數	Domestic 住用	-	m 米
		-	mPD 米(主水平基準上)
		-	Storey(s) 層
	Non-domestic 非住用	-	m 米
		Not more than 不多於 135	mPD 米(主水平基準上)
		28	Storey(s) 層
	Composite 綜合用途	-	m 米
		-	mPD 米(主水平基準上)
		-	Storey(s) 層
Site coverage 上蓋面積	-		

No. of units 單位數目	-		
Open space 休憩用地	Private 私人	-	sq. m 平方米
	Public 公眾	-	sq. m 平方米
No. of parking spaces and loading / unloading spaces 停車位及上落客貨車位數目	Total no. of vehicle spaces 停車位總數		8
	Private Car Parking Spaces 私家車車位		8
	Total no. of vehicle loading/unloading bays/lay-bys 上落客貨車位／停車處總數		1
	Share Use Space for Loading/Unloading and Pick-up/Drop-off 上落客貨共用車位		1

* 有關資料是為方便市民大眾參考而提供。對於所載資料在使用上的問題及文義上的歧異，城市規劃委員會概不負責。若有任何疑問，應查閱申請人提交的文件。

The information is provided for easy reference of the general public. Under no circumstances will the Town Planning Board accept any liabilities for the use of the information nor any inaccuracies or discrepancies of the information provided. In case of doubt, reference should always be made to the submission of the applicant.


Submitted Plans, Drawings and Documents 提交的圖則、繪圖及文件

	Chinese 中文	English 英文
Plans and Drawings 圖則及繪圖		
Master layout plan(s)/Layout plan(s) 總綱發展藍圖／布局設計圖	☐	☐
Block plan(s) 樓宇位置圖	☐	☐
Floor plan(s) 樓宇平面圖	☐	☑
Sectional plan(s) 截視圖	☐	☑
Elevation(s) 立視圖	☐	☐
Photomontage(s) showing the proposed development 顯示擬議發展的合成照片	☐	☑
Master landscape plan(s)/Landscape plan(s) 園境設計總圖／園境設計圖	☐	☐
Others (please specify) 其他（請註明）	☐	☑
Notional Alternative Development Scheme 概念性替代發展方案		
Reports 報告書		
Planning Statement / Justifications 規劃綱領 / 理據	☐	☑
Environmental assessment (noise, air and/or water pollutions) 環境評估（噪音、空氣及／或水的污染）	☐	☑
Traffic impact assessment (on vehicles) 就車輛的交通影響評估	☐	☑
Traffic impact assessment (on pedestrians) 就行人的交通影響評估	☐	☑
Visual impact assessment 視覺影響評估	☐	☑
Landscape impact assessment 景觀影響評估	☐	☐
Tree Survey 樹木調查	☐	☑
Geotechnical impact assessment 土力影響評估	☐	☐
Drainage impact assessment 排水影響評估	☐	☑
Sewerage impact assessment 排污影響評估	☐	☑
Risk Assessment 風險評估	☐	☐
Others (please specify) 其他（請註明）	☐	☑
Air Ventilation Assessment (Expert Evaluation) 空氣流通影響評估（專家評估報告）		

Note: May insert more than one「✔」. 註：可在多於一個方格內加上「✔」號

Note: The information in the Gist of Application above is provided by the applicant for easy reference of the general public. Under no circumstances will the Town Planning Board accept any liabilities for the use of the information nor any inaccuracies or discrepancies of the information provided. In case of doubt, reference should always be made to the submission of the applicant.

註： 上述申請摘要的資料是由申請人提供以方便市民大眾參考。對於所載資料在使用上的問題及文義上的歧異，城市規劃委員會概不負責。若有任何疑問，應查閱申請人提交的文件。

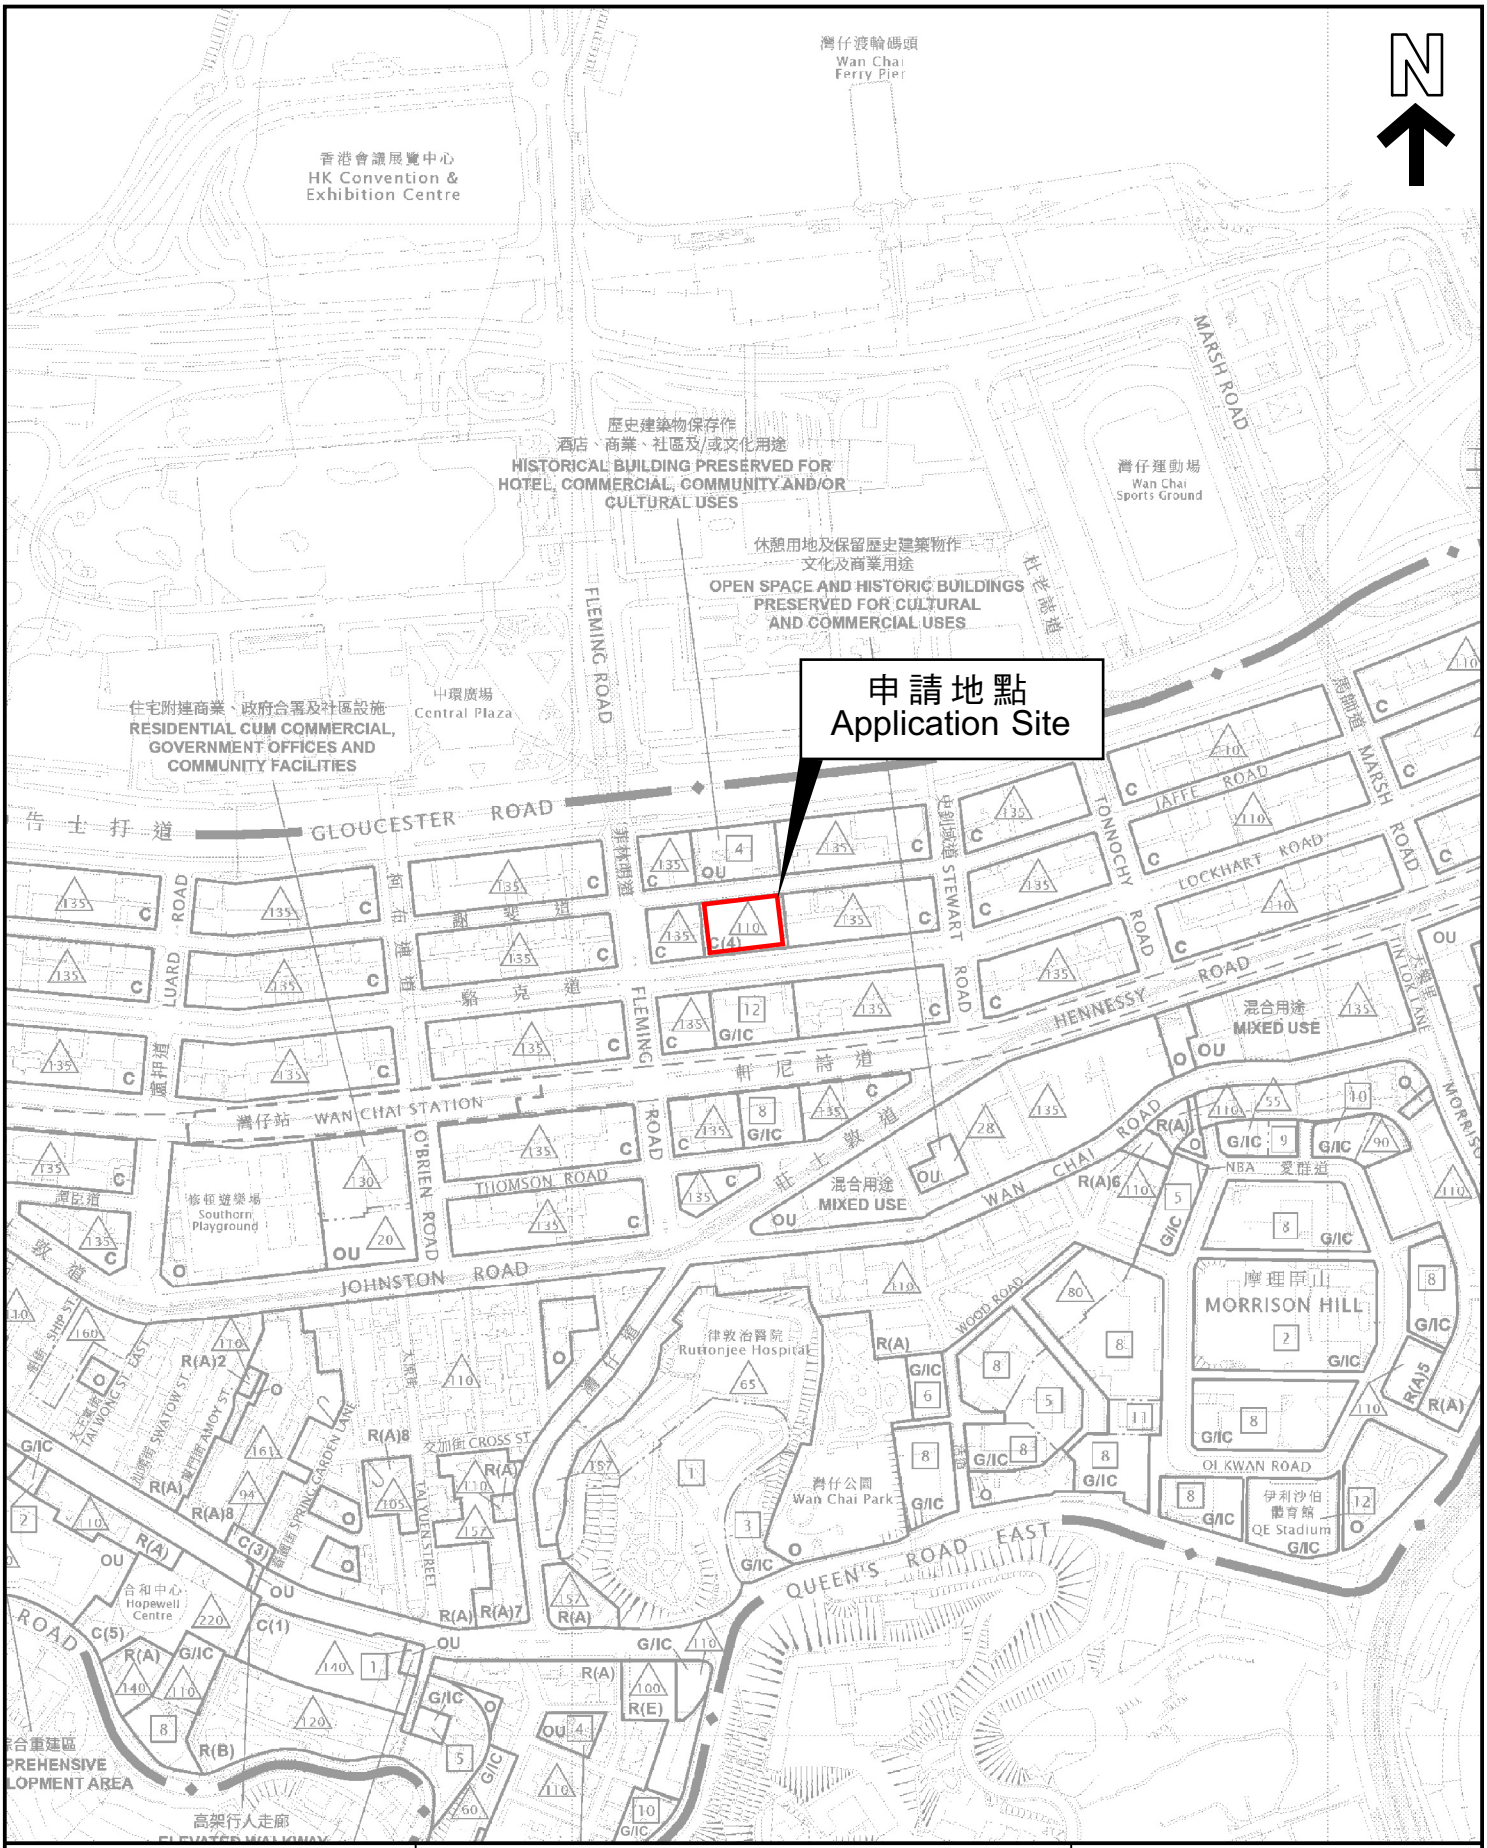

本摘要圖於2026年11月5日擬備，
所根據的資料為於2026年4月14日
核准的分區計劃大綱圖編號S/H5/33
EXTRACT PLAN PREPARED ON 5.11.2026
BASED ON OUTLINE ZONING PLAN No. S/H5/33 APPROVED ON 14.4.2026

位置圖 LOCATION PLAN


SCALE 1 : 5 000 比例尺

米 METRES 100 0 100 200 米 METRES

申請地點界線只作識別用
APPLICATION SITE BOUNDARY FOR IDENTIFICATION PURPOSE ONLY

參考編號
REFERENCE No.

A/H5/424

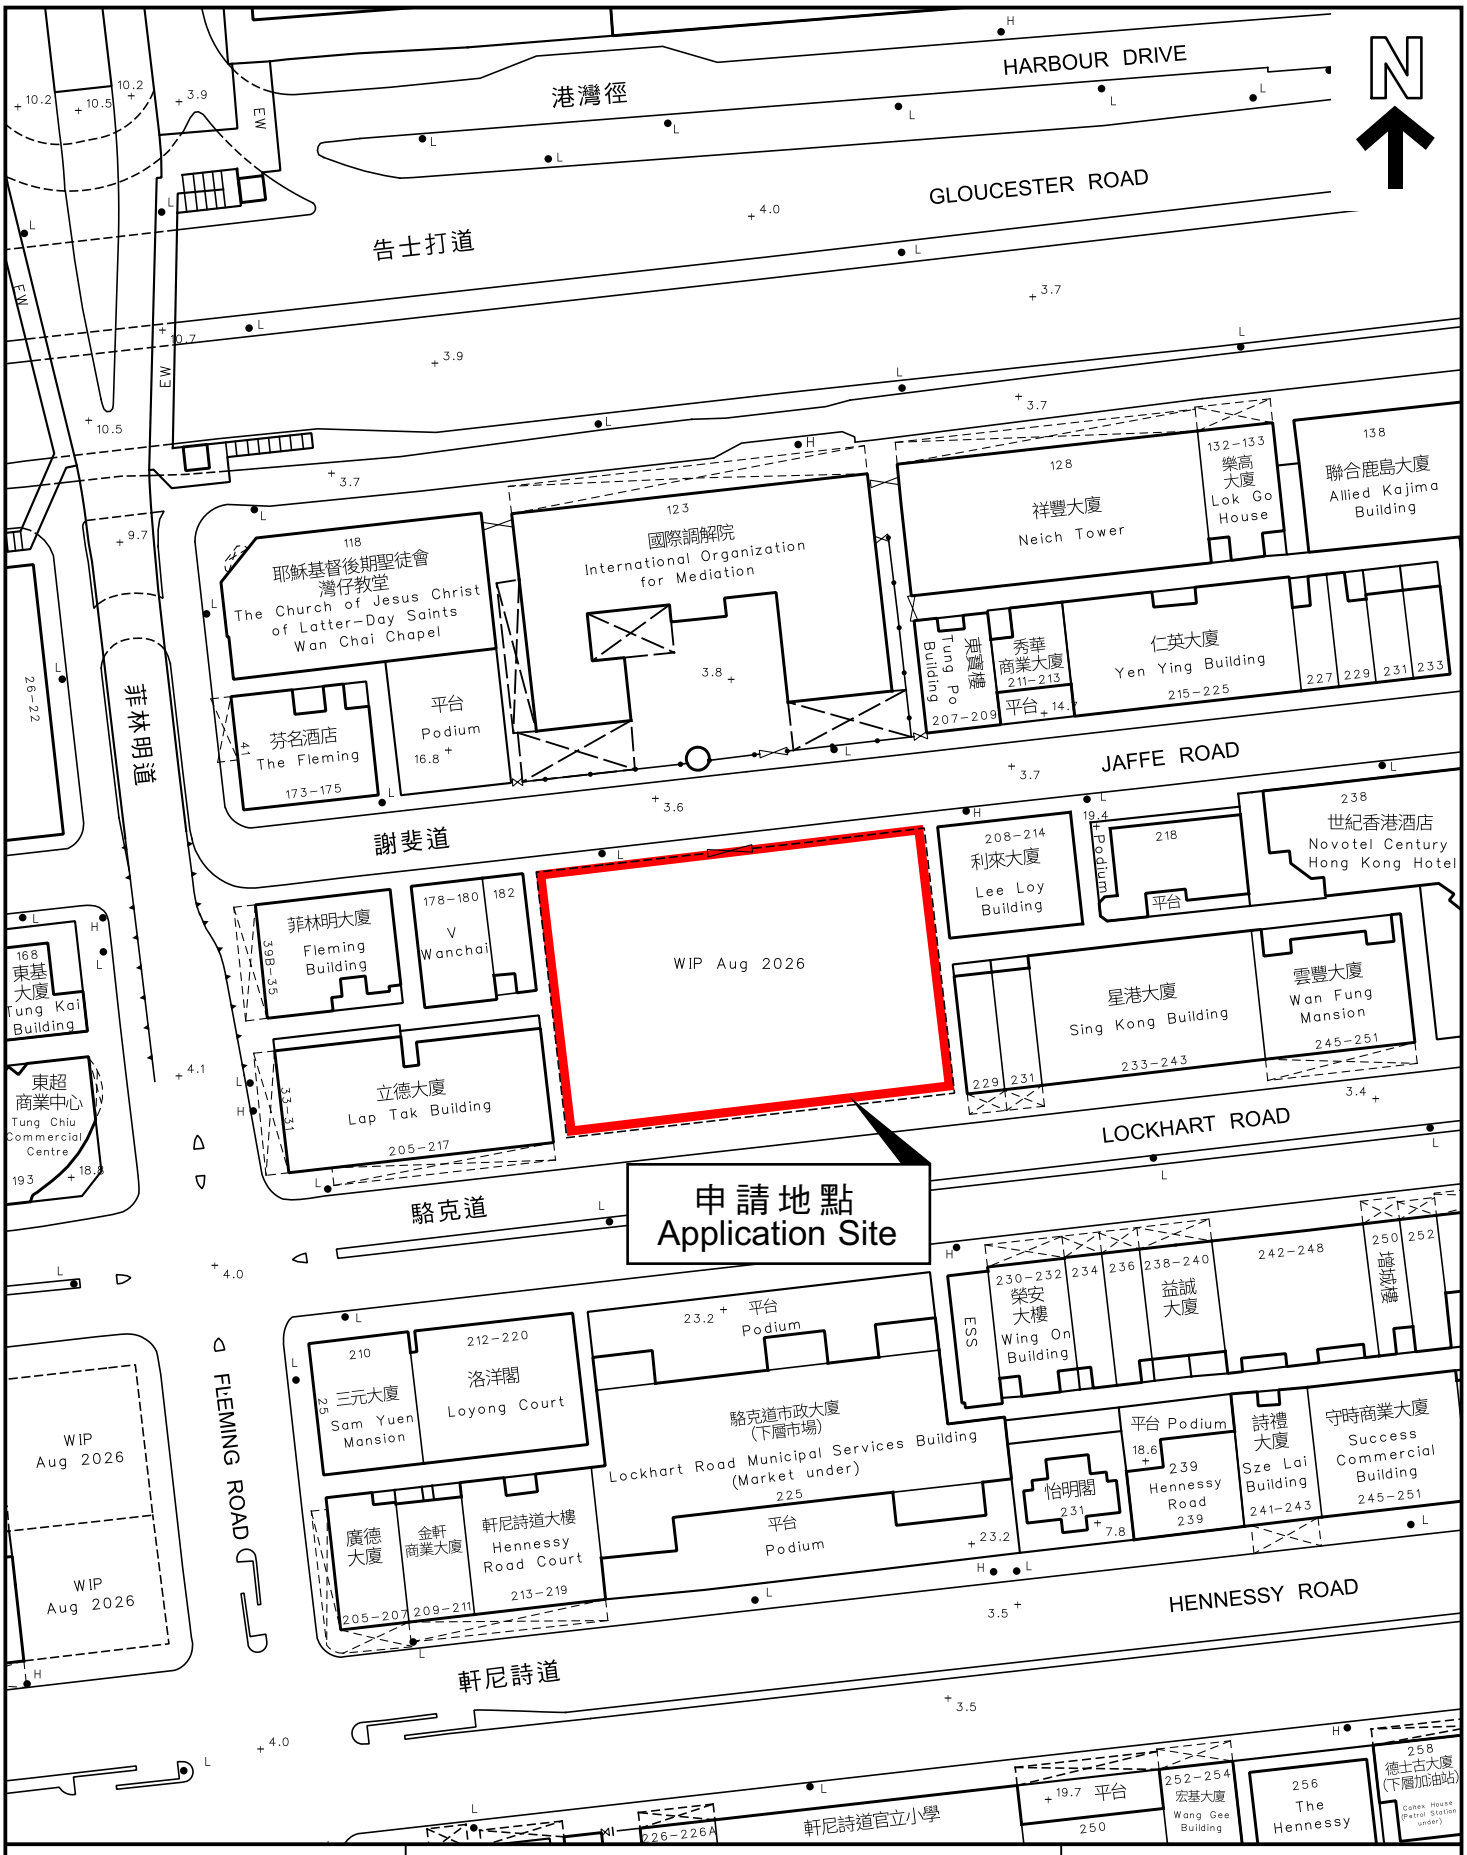

本摘要圖於2026年11月5日擬備，
所根據的資料為測量圖編號
11-SW-10C及15A
EXTRACT PLAN PREPARED ON 5.11.2026
BASED ON SURVEY SHEETS No.
11-SW-10C & 15A

平面圖 SITE PLAN

申請地點界線只作識別用
APPLICATION SITE BOUNDARY
FOR IDENTIFICATION PURPOSE ONLY

參考編號
REFERENCE No.
A/H5/424