Broad Development Parameters of the Applied Use/Development in respect of Application No. A/H3/453
關乎申請編號 A/H3/453 的擬議用途/發展的概括發展規範

Application No. 申請編號	A/H3/453		
Location/address 位置／地址	152-164 Wellington Street, Sheung Wan, Hong Kong 香港上環威靈頓街 152-164 號		
Site area 地盤面積	About 約 614.8 sq. m 平方米		
Plan 圖則	Approved Sai Ying Pun & Sheung Wan Outline Zoning Plan No. S/H3/34 西營盤及上環分區計劃大綱核准圖編號 S/H3/34		
Zoning 地帶	"Commercial" and area shown as 'Road' 「商業」及顯示為「道路」的地方		
Applied use/ development 申請用途/發展	Proposed Flat with Shop and Services/Eating Place Uses and Minor Relaxation of Building Height Restriction 擬議分層住宅連商店及服務行業／食肆用途，並略為放寬建築物高度限制		
Gross floor area and/or plot ratio 總樓面面積及／或地積比率		sq. m 平方米	Plot ratio 地積比率
	Domestic 住用	About 約 5,707.46	About 約 9.28
	Non-domestic 非住用	About 約 850.84	About 約 1.38
No. of block 幢數	Domestic 住用	-	
	Non-domestic 非住用	-	
	Composite 綜合用途	1	
Building height/No. of storeys 建築物高度／層數	Domestic 住用	-	m 米
		-	mPD 米(主水平基準上)
		-	Storey(s) 層
	Non-domestic 非住用	-	m 米
		-	mPD 米(主水平基準上)
		-	Storey(s) 層
	Composite 綜合用途	About 約 118	m 米
		Not more than 不多於 132	mPD 米(主水平基準上)
		32	Storey(s) 層
			Include 包括
		1	*Refuge Floor 防火層*
		1	*Clubhouse 會所*
		4	*Podium 平台*
Site coverage	Below 15m 低於 15 米 : About 約 85%		

上蓋面積	Above 15m 高於 15 米 : Not more than 不多於 40%			
No. of units 單位數目	178 Flats 住宅單位			
Open space 休憩用地	Private 私人	About 約 374	sq. m 平方米	
	Public 公眾	-	sq. m 平方米	
No. of parking spaces and loading / unloading spaces 停車位及上落客貨車位數目	Total no. of vehicle loading/unloading bays/lay-bys 上落客貨車位／停車處總數			1
	Light Goods Vehicle Spaces 輕型貨車車位			1

* 有關資料是為方便市民大眾參考而提供。對於所載資料在使用上的問題及文義上的歧異，城市規劃委員會概不負責。若有任何疑問，應查閱申請人提交的文件。

The information is provided for easy reference of the general public. Under no circumstances will the Town Planning Board accept any liabilities for the use of the information nor any inaccuracies or discrepancies of the information provided. In case of doubt, reference should always be made to the submission of the applicant.


Submitted Plans, Drawings and Documents 提交的圖則、繪圖及文件

	Chinese 中文	English 英文
Plans and Drawings 圖則及繪圖		
Master layout plan(s)/Layout plan(s) 總綱發展藍圖／布局設計圖	☐	☐
Block plan(s) 樓宇位置圖	☐	☐
Floor plan(s) 樓宇平面圖	☐	☑
Sectional plan(s) 截視圖	☐	☑
Elevation(s) 立視圖	☐	☐
Photomontage(s) showing the proposed development 顯示擬議發展的合成照片	☐	☐
Master landscape plan(s)/Landscape plan(s) 園境設計總圖／園境設計圖	☐	☐
Others (please specify) 其他（請註明）	☐	☐
Reports 報告書		
Planning Statement / Justifications 規劃綱領 / 理據	☐	☑
Environmental assessment (noise, air and/or water pollutions) 環境評估（噪音、空氣及／或水的污染）	☐	☑
Traffic impact assessment (on vehicles) 就車輛的交通影響評估	☐	☐
Traffic impact assessment (on pedestrians) 就行人的交通影響評估	☐	☐
Visual impact assessment 視覺影響評估	☐	☑
Landscape impact assessment 景觀影響評估	☐	☐
Tree Survey 樹木調查	☐	☐
Geotechnical impact assessment 土力影響評估	☐	☑
Drainage impact assessment 排水影響評估	☐	☑
Sewerage impact assessment 排污影響評估	☐	☑
Risk Assessment 風險評估	☐	☐
Others (please specify) 其他（請註明）	☐	☑
Traffic Review Report 交通評審報告		
Landscape Proposal 景觀建議		
Water Demand Assessment 供水需求評估		

Note: May insert more than one「✓」. 註：可在多於一個方格內加上「✓」號

Note: The information in the Gist of Application above is provided by the applicant for easy reference of the general public. Under no circumstances will the Town Planning Board accept any liabilities for the use of the information nor any inaccuracies or discrepancies of the information provided. In case of doubt, reference should always be made to the submission of the applicant.

註： 上述申請摘要的資料是由申請人提供以方便市民大眾參考。對於所載資料在使用上的問題及文義上的歧異，城市規劃委員會概不負責。若有任何疑問，應查閱申請人提交的文件。

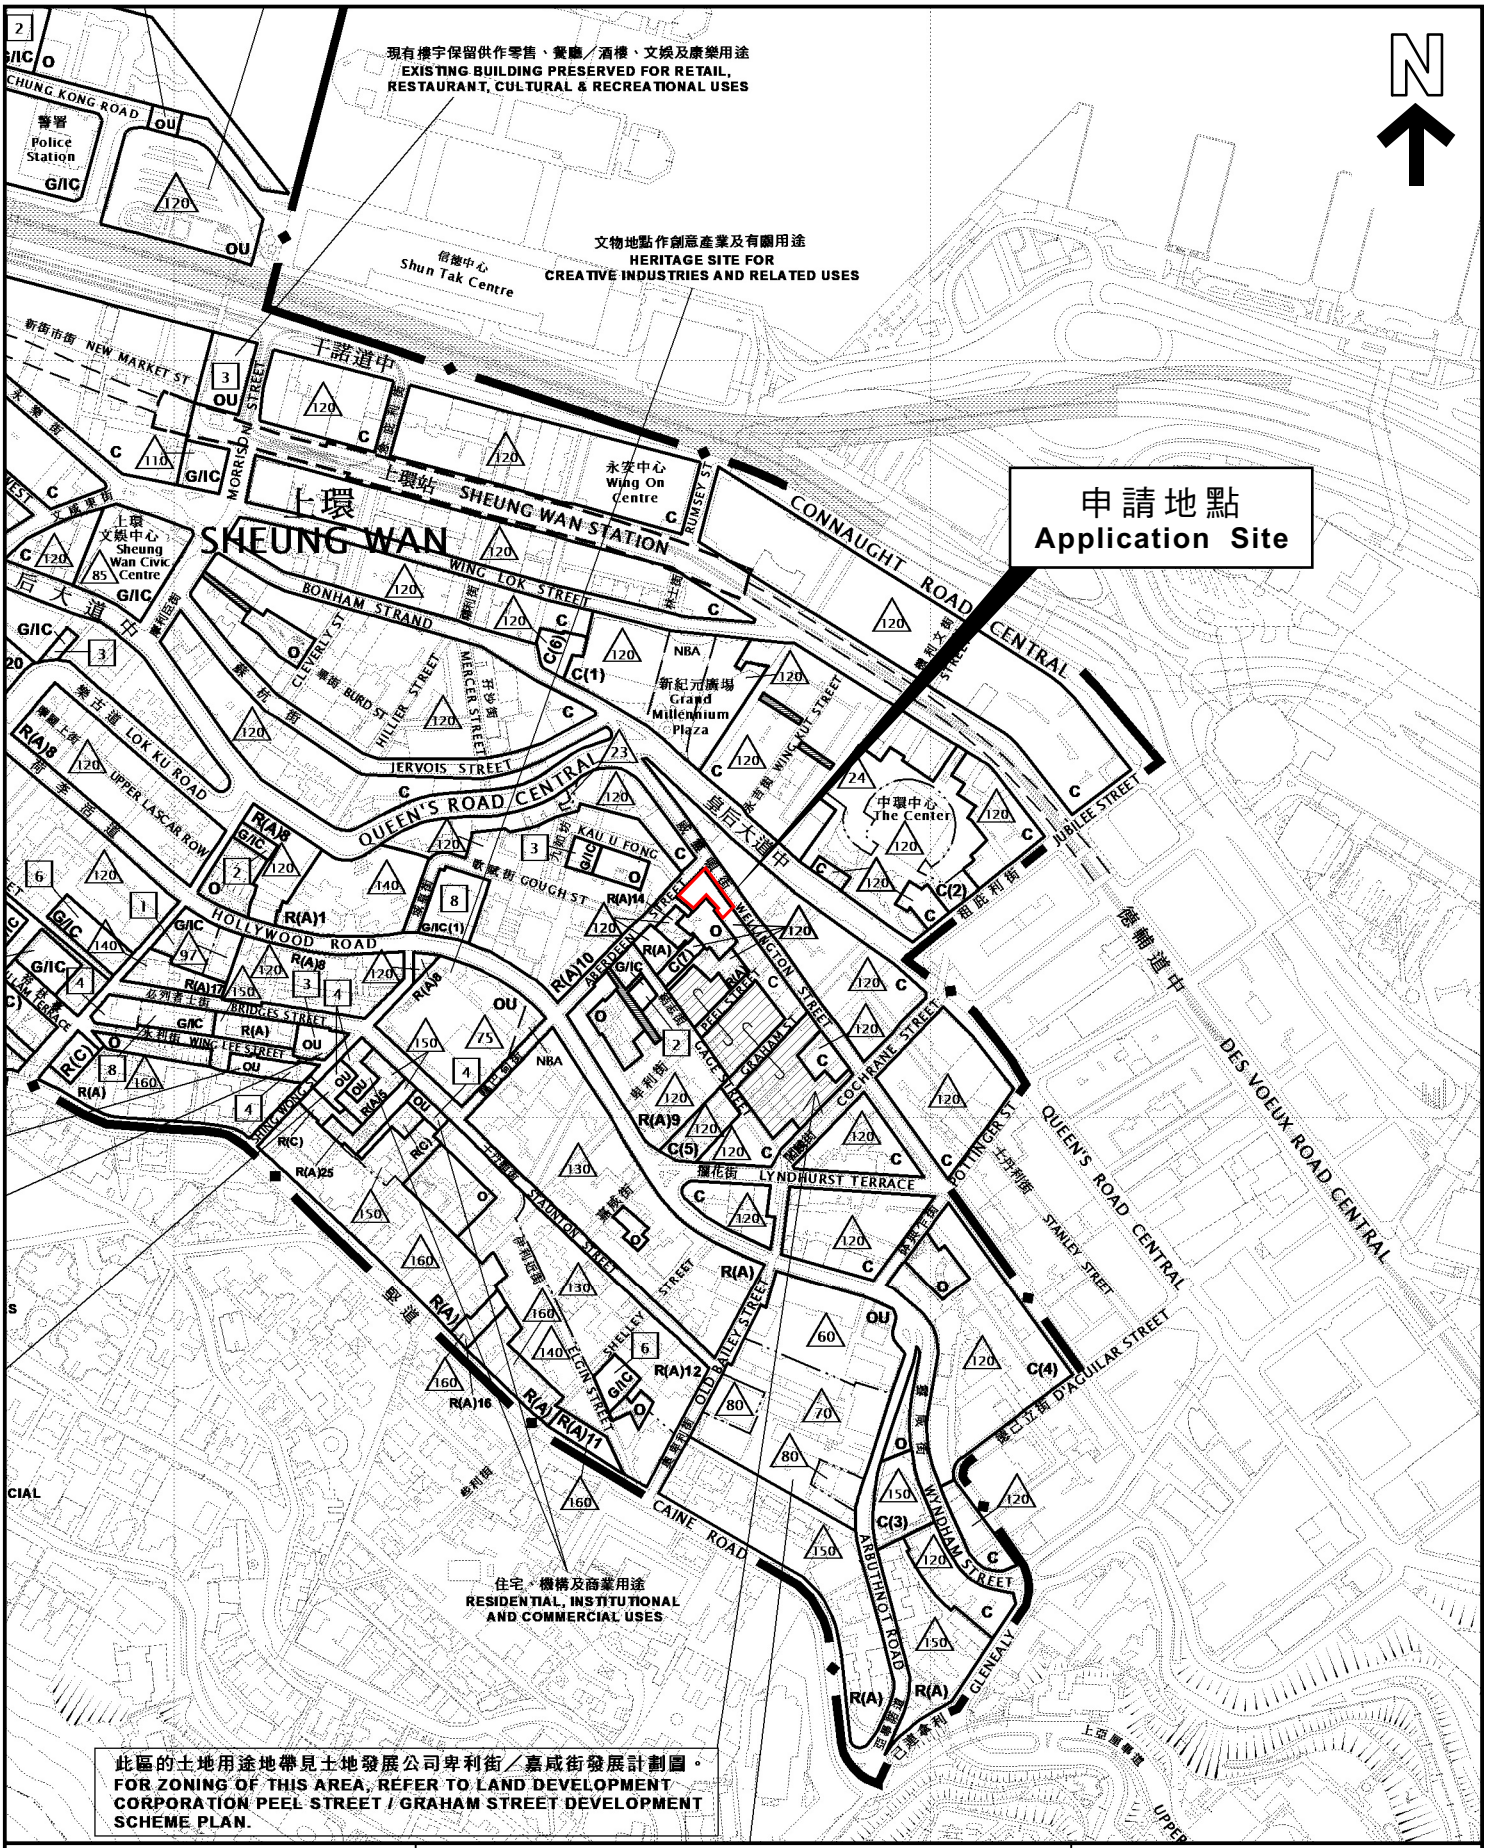

本摘要圖於2026年11月12日擬備，
所根據的資料為於2020年11月3日
核准的分區計劃大綱圖編號S/H3/34

EXTRACT PLAN PREPARED ON 12.11.2026
BASED ON OUTLINE ZONING
PLAN No. S/H3/34 APPROVED ON 3.11.2020

位置圖 LOCATION PLAN


SCALE 1 : 5 000 比例尺

米 METRES 100 0 100 200 米 METRES

申請地點界線只作識別用
APPLICATION SITE BOUNDARY
FOR IDENTIFICATION PURPOSE ONLY

參考編號
REFERENCE No.

A/H3/453

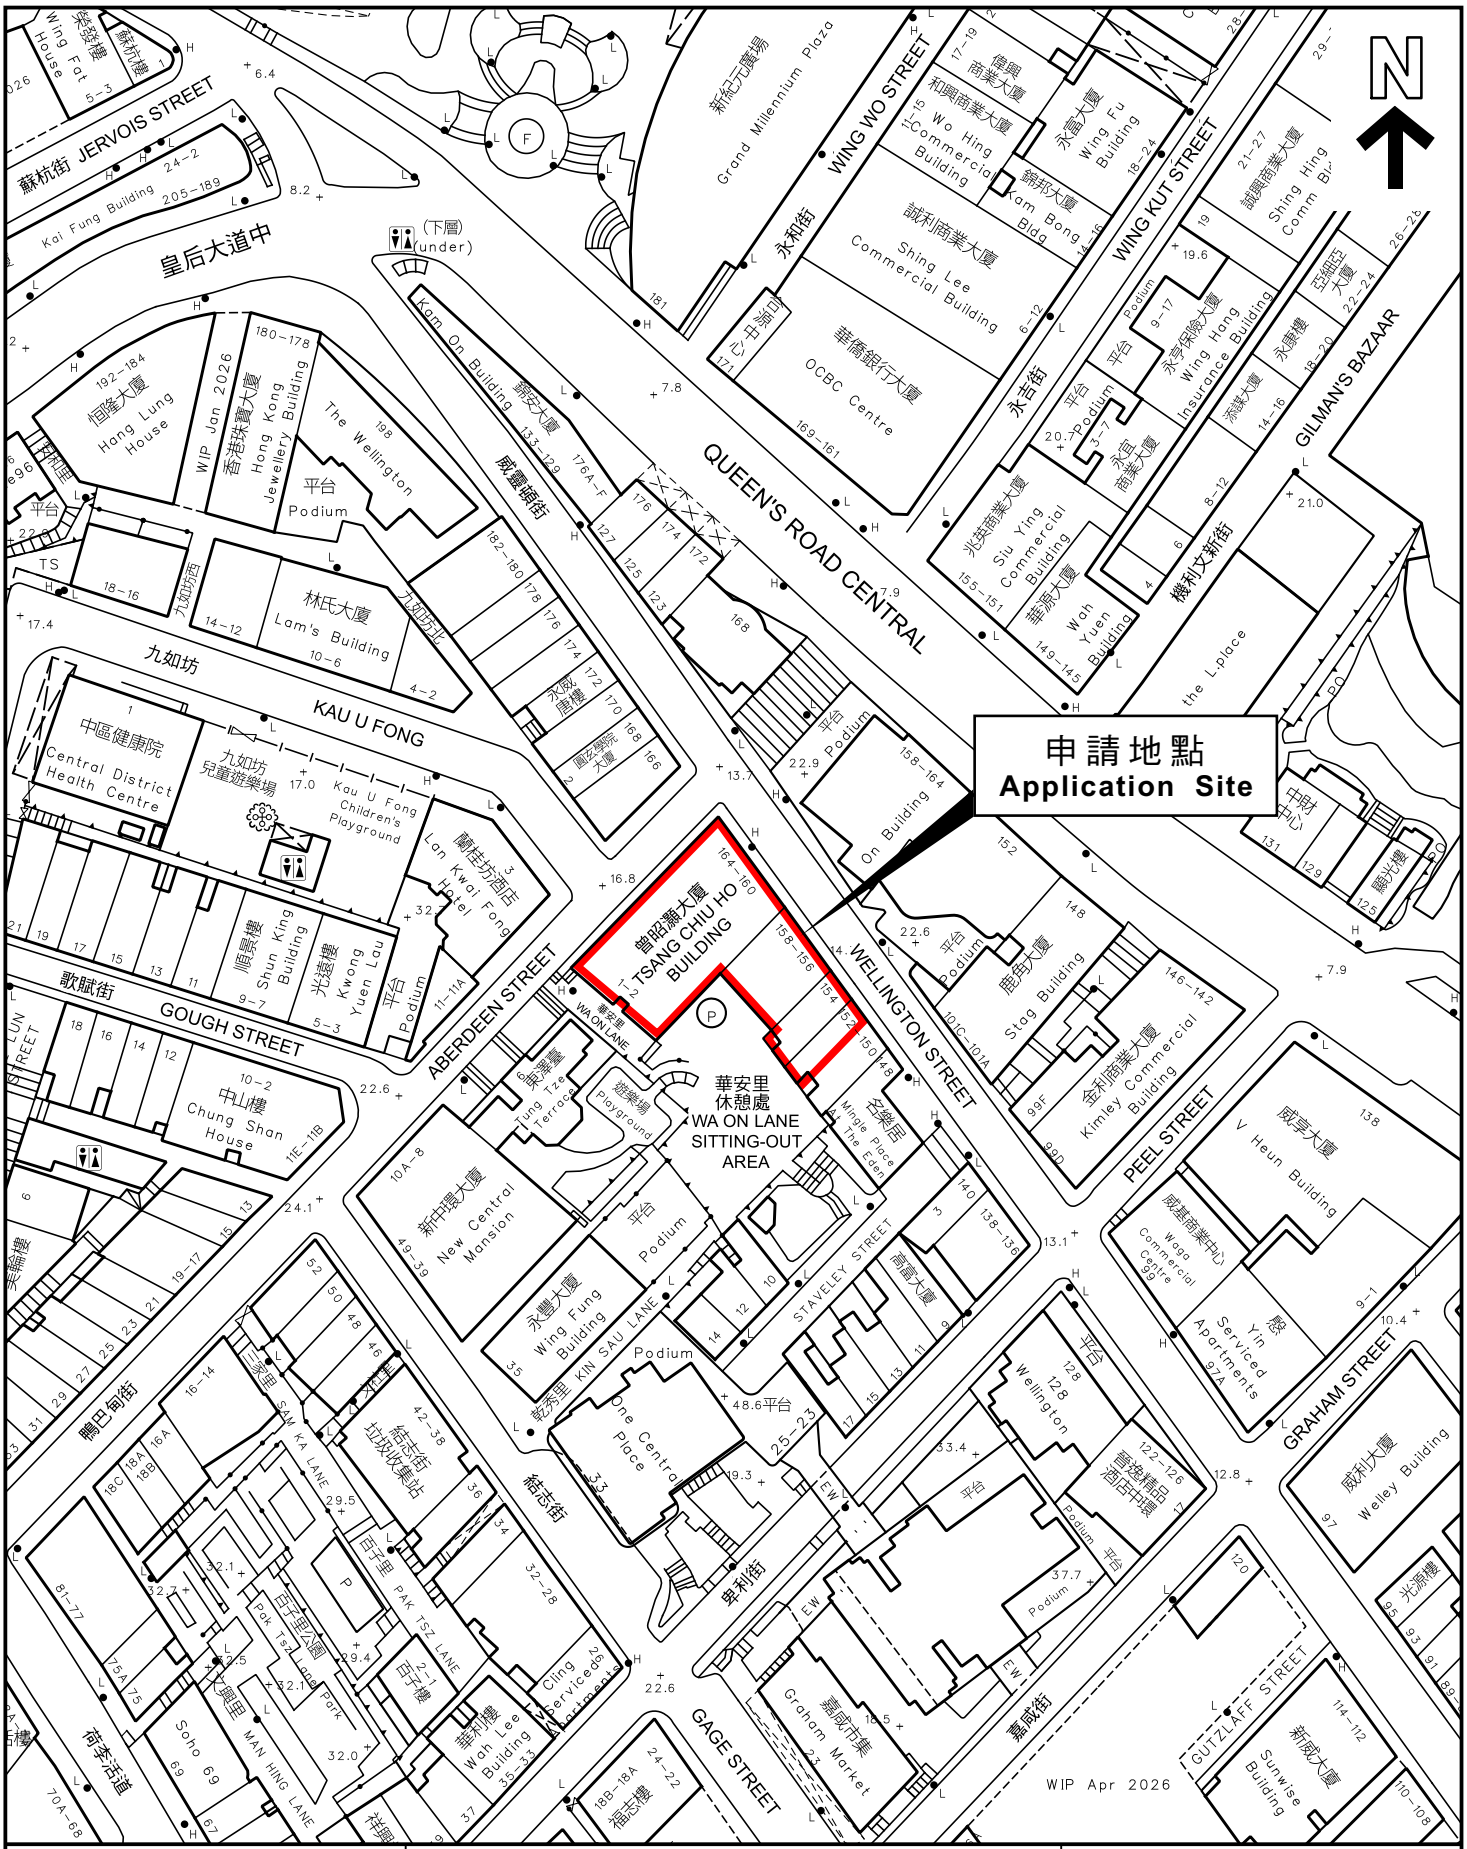

本摘要圖於2026年11月11日擬備，
所根據的資料為測量圖編號
11-SW-8B及D

EXTRACT PLAN PREPARED ON
11.11.2026 BASED ON SURVEY
SHEETS No. 11-SW-8B&D

平面圖 SITE PLAN

申請地點界線只作識別用
APPLICATION SITE BOUNDARY
FOR IDENTIFICATION PURPOSE ONLY

參考編號
REFERENCE No.

A/H3/453