


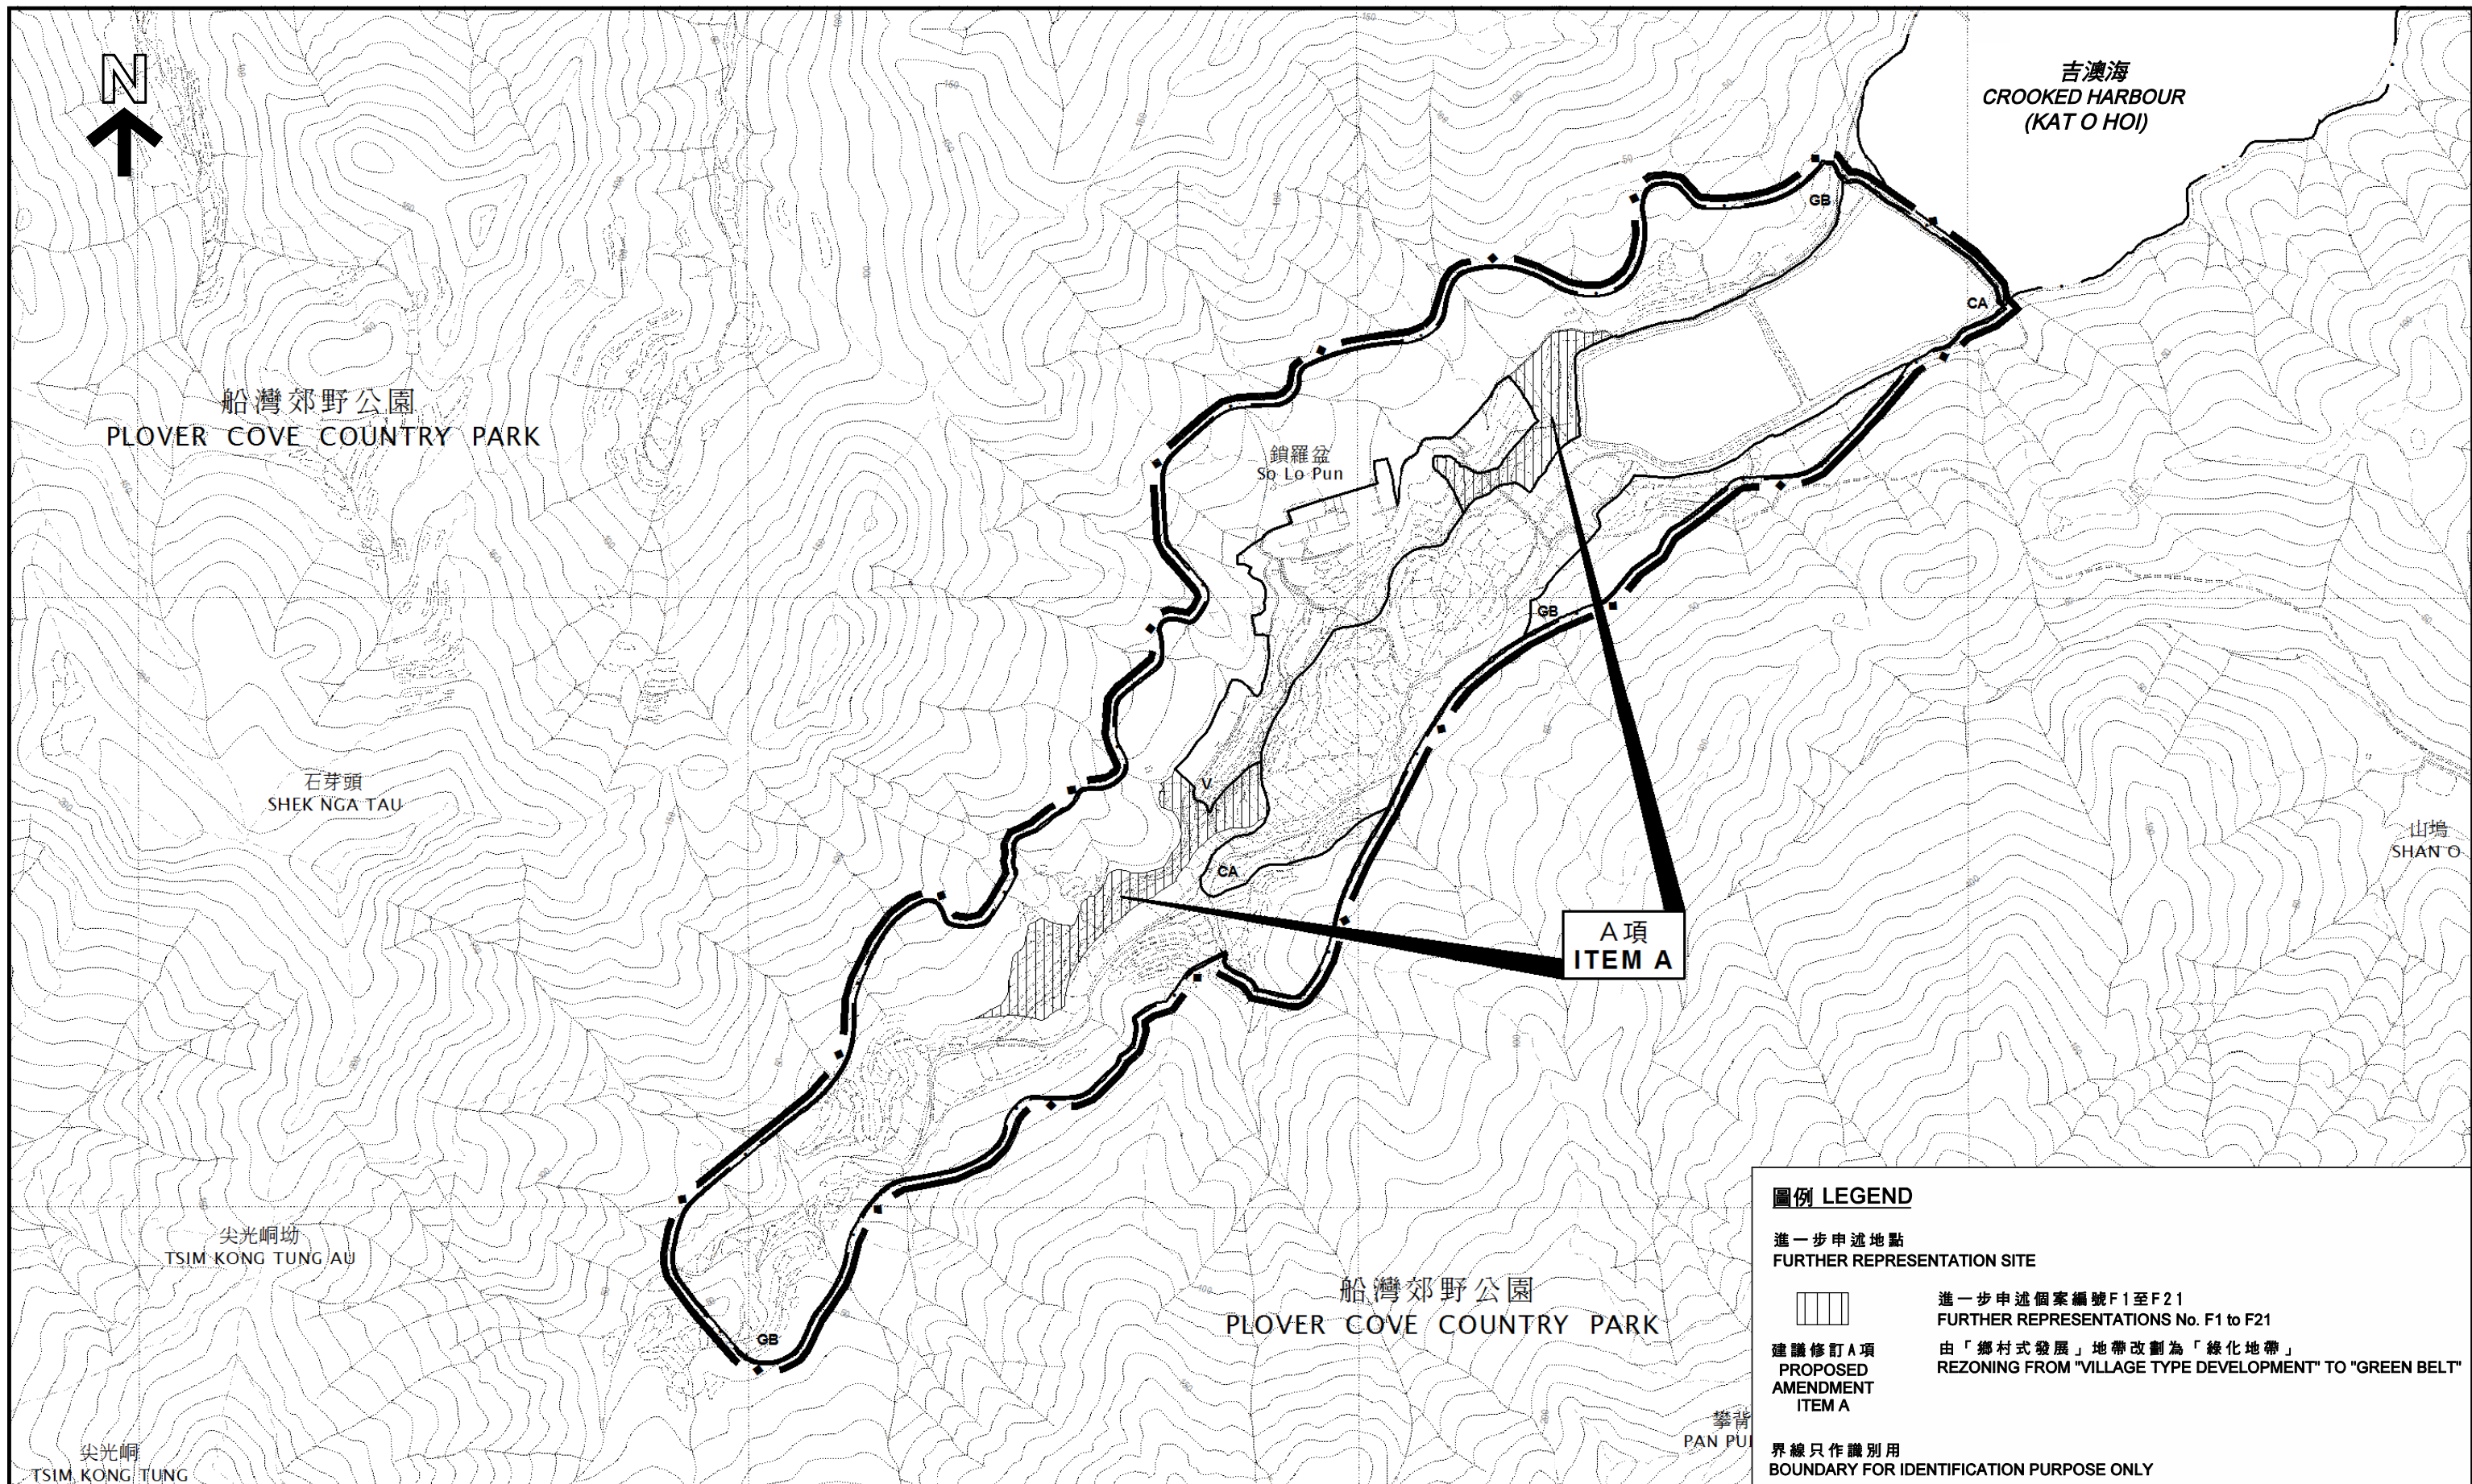

本摘要圖於2014年10月24日擬備，所根據的資料為：  
於2013年9月27日展示的分區計劃大綱草圖編號 S/NE-SLP/1，  
以及於2014年7月25日展示的建議修訂圖編號 R/S/NE-SLP/1-A1  
EXTRACT PLAN PREPARED ON 24.10.2014 BASED ON  
THE DRAFT OUTLINE ZONING PLAN No. S/NE-SLP/1  
EXHIBITED ON 27.9.2013 AND PROPOSED AMENDMENT  
PLAN No. R/S/NE-SLP/1-A1 EXHIBITED ON 25.7.2014

**位置圖 LOCATION PLAN**

就鎖羅盆分區計劃大綱草圖編號 S/NE-SLP/1的建議修訂  
提出的進一步申述個案編號F1至F21作出考慮

CONSIDERATION OF FURTHER REPRESENTATIONS No. F1 TO F21  
TO THE PROPOSED AMENDMENT TO THE DRAFT SO LO PUN OUTLINE ZONING PLAN No. S/NE-SLP/1

SCALE 1 : 5 000 比例尺

100 0 100 200  
METRES METRES METRES

規劃署  
PLANNING DEPARTMENT



參考編號 REFERENCE No.  
R/S/NE-SLP/1-F1 to F21

圖 PLAN  
FH-1





吉澳海  
CROOKED HARBOUR  
(KATO HOI)

船灣郊野公園  
PLOVER COVE COUNTRY PARK

石茅頭  
SHEKINGA TAU

山塢  
SHAN O

鎖羅盆  
SO LO PUN

船灣郊野公園  
PLOVER COVE COUNTRY PARK

尖光峒坳  
TSIM KONG TUNG AU

鑊背頂  
PAN PUI TENG

圖例 LEGEND

- [ ] 規劃範圍界線  
BOUNDARY OF  
PLANNING SCHEME
- [ ] 建議修訂A項  
PROPOSED AMENDMENT  
ITEM A

航攝照片 AERIAL PHOTO

本摘要圖於2014年10月24日擬備，  
所根據的資料為地政總署於  
2014年5月3日拍得的航攝照片編號 CS52985-87  
EXTRACT PLAN PREPARED ON 24.10.2014  
BASED ON AERIAL PHOTOS No. CS52985-87  
TAKEN ON 3.5.2014 BY LANDS DEPARTMENT

就鎖羅盆分區計劃大綱草圖編號 S/NE-SLP/1的建議修訂  
提出的進一步申述個案編號F1至F21作出考慮  
CONSIDERATION OF FURTHER REPRESENTATIONS No. F1 TO F21  
TO THE PROPOSED AMENDMENT TO THE DRAFT SO LO PUN OUTLINE ZONING PLAN No. S/NE-SLP/1


規劃署  
PLANNING DEPARTMENT



參考編號 REFERENCE No.  
R/S/NE-SLP/1-F1 to F21

圖 PLAN  
FH-2



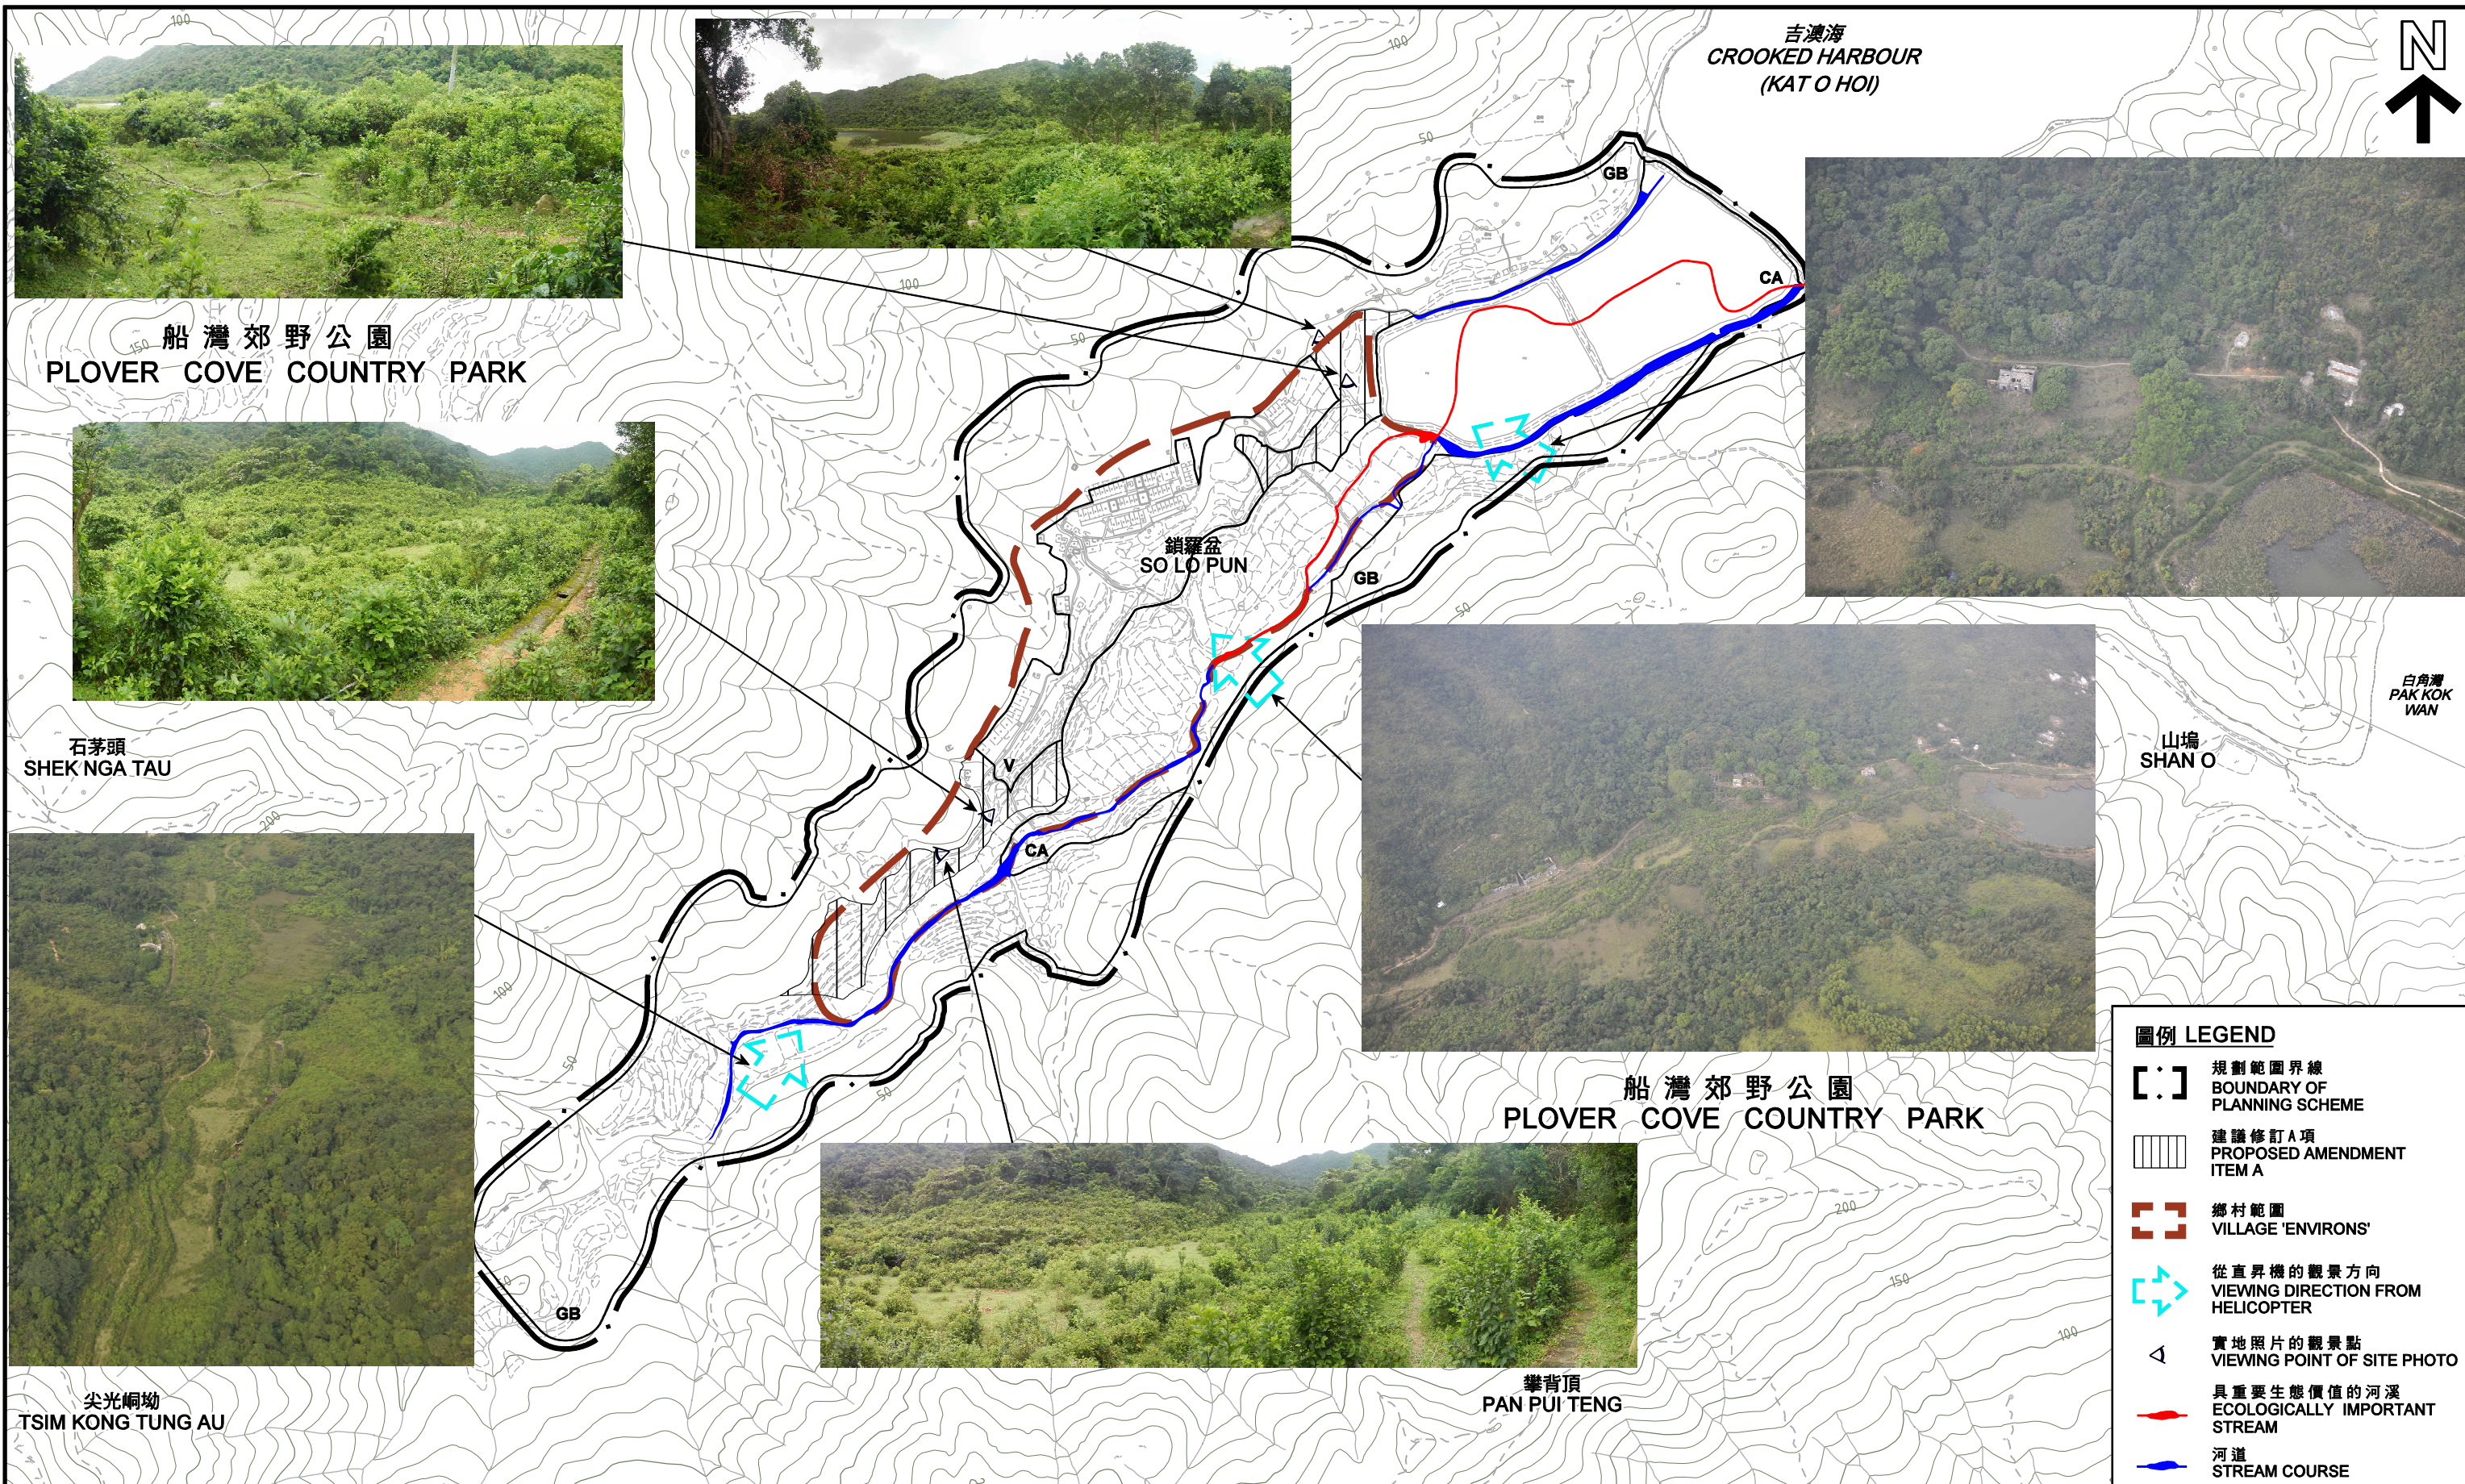

本摘要圖於2014年10月29日擬備，  
所根據的資料為測量圖編號  
3-NE-14D、15C/D、19B/D、20A/B/C/D AND 4-NW-16A/C  
EXTRACT PLAN PREPARED ON 29.10.2014  
BASED ON SURVEY SHEETS No.  
3-NE-14D, 15C/D, 19B/D, 20A/B/C/D AND 4-NW-16A/C

實地照片 SITE PHOTOS

就鎖羅盆分區計劃大綱草圖編號 S/NE-SLP/1 的建議修訂  
提出的進一步申述個案編號F1至F21作出考慮  
CONSIDERATION OF FURTHER REPRESENTATIONS No. F1 TO F21  
TO THE PROPOSED AMENDMENT TO THE DRAFT SO LO PUN OUTLINE ZONING PLAN No. S/NE-SLP/1

SCALE 1 : 5 000 比例尺

米 100 0 100 200 米  
METRES


規劃署  
PLANNING DEPARTMENT



參考編號 REFERENCE No.  
R/S/NE-SLP/1-F1 to F21

圖 PLAN  
FH-3



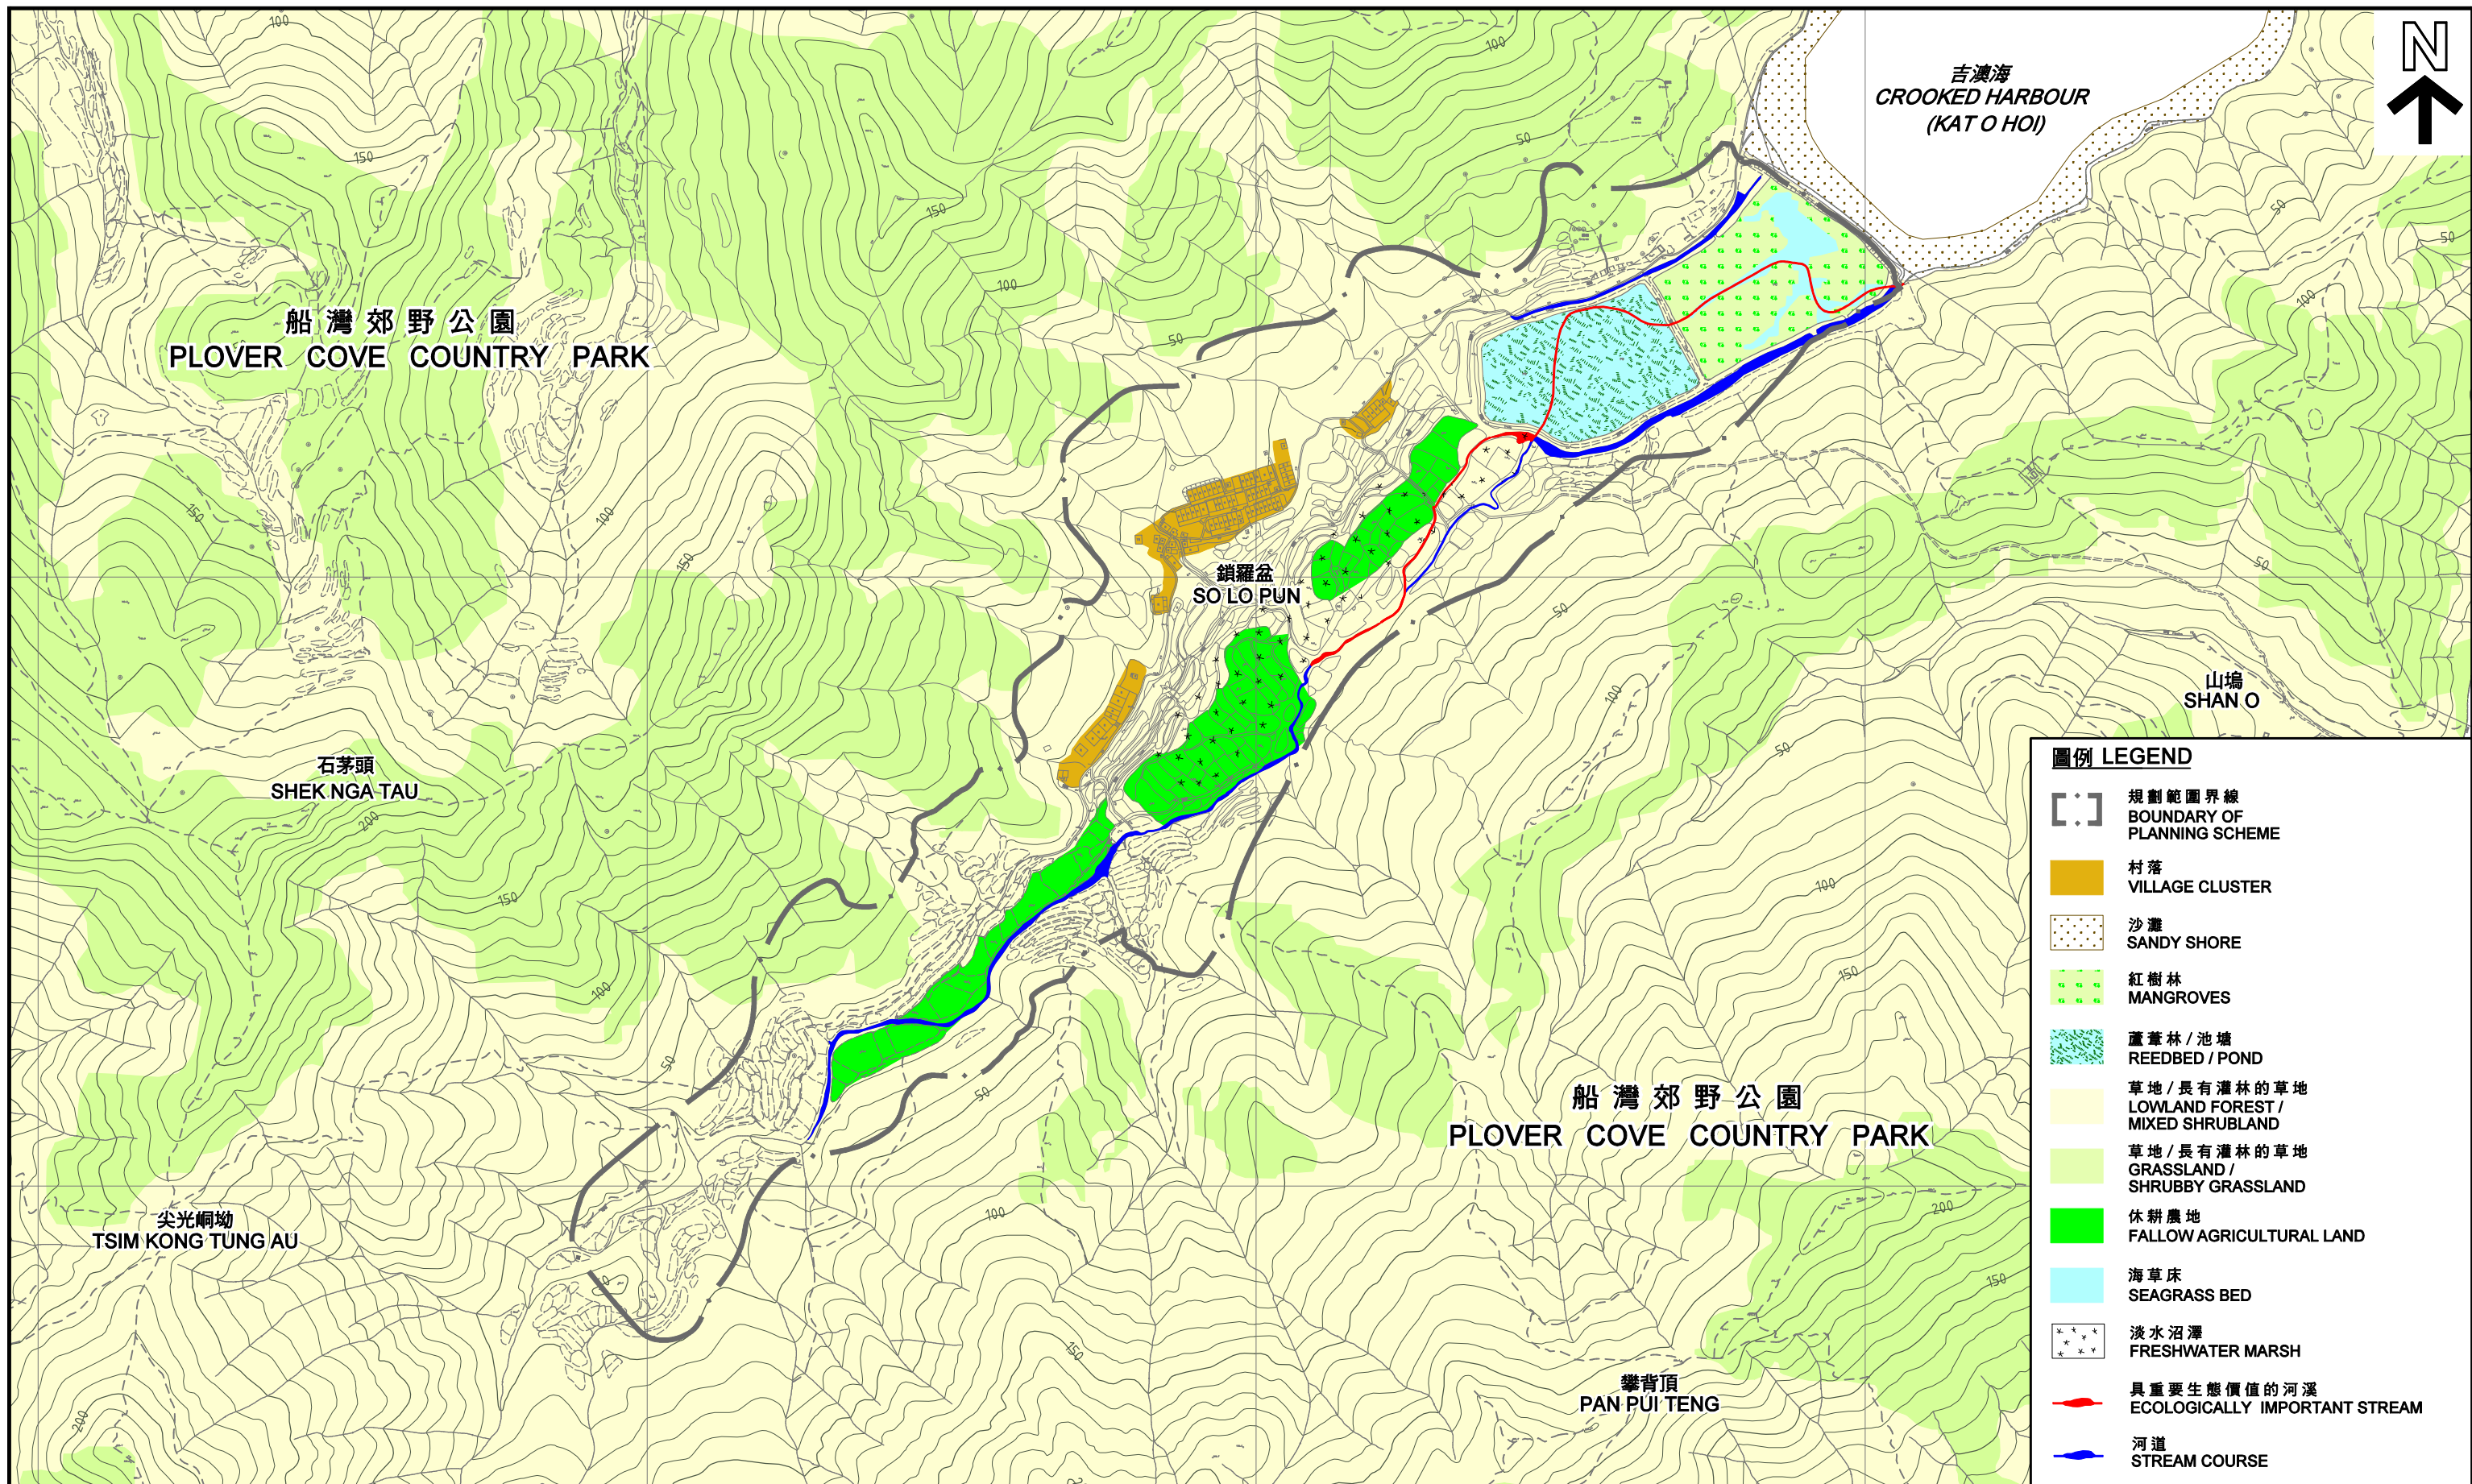

本摘要圖於2014年11月12日擬備，  
所根據的資料為測量圖編號  
3-NE-14D、15C/D、19B/D AND 20A/B/C/D  
EXTRACT PLAN PREPARED ON 12.11.2014  
BASED ON SURVEY SHEETS No. 3-NE-14D, 15C/D,  
19B/D AND 20A/B/C/D

**現有自然地貌 EXISTING PHYSICAL FEATURES**  
就鎖羅盆分區計劃大綱草圖編號 S/NE-SLP/1 的建議修訂  
提出的進一步申述個案編號F1至F21作出考慮  
CONSIDERATION OF FURTHER REPRESENTATIONS No. F1 TO F21  
TO THE PROPOSED AMENDMENT TO THE DRAFT SO LO PUN OUTLINE ZONING PLAN No. S/NE-SLP/1

SCALE 1 : 5 000  
METRES 100 0 100 200 METRES


PLANNING DEPARTMENT



REFERENCE No.  
R/S/NE-SLP/1-F1 to F21

FIGURE  
FH-4



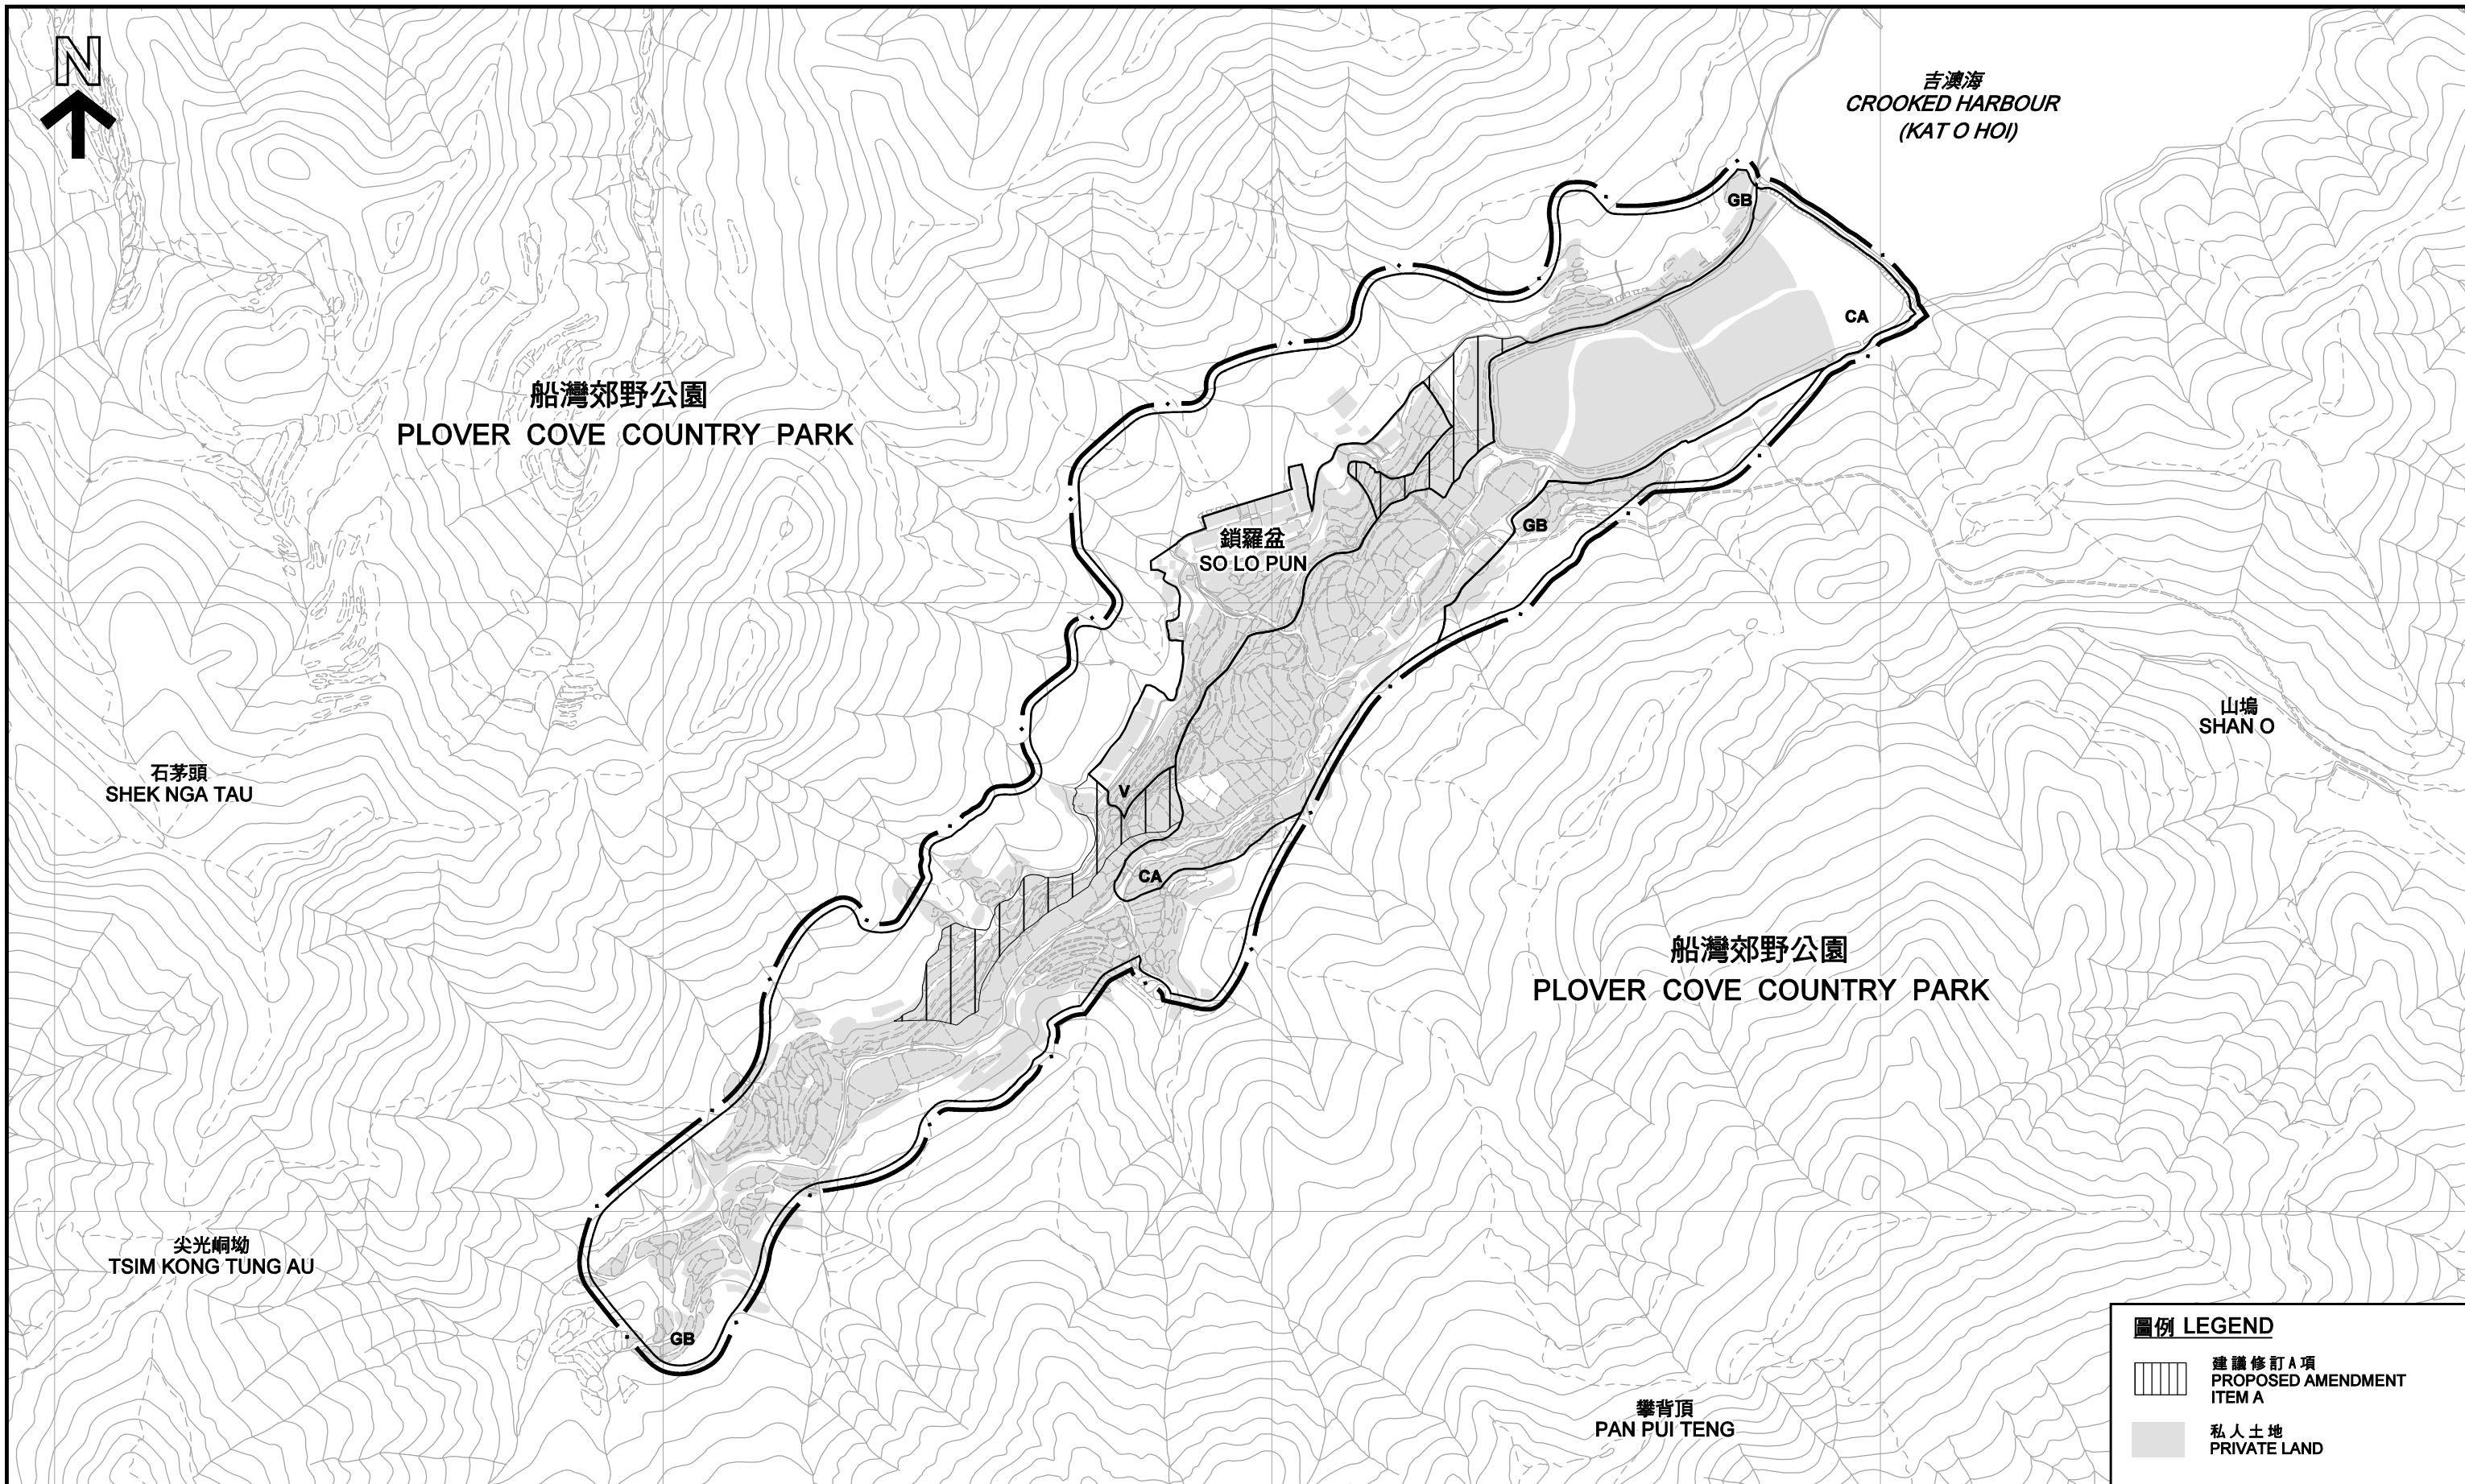

本摘要圖於2014年10月24日擬備，  
所根據的資料為測量圖編號  
3-NE-14D、15C/D、19B/D AND 20A/B/C/D  
EXTRACT PLAN PREPARED ON 24.10.2014  
BASED ON SURVEY SHEETS No. 3-NE-14D,  
15C/D, 19B/D AND 20A/B/C/D

**土地類別圖 LAND STATUS PLAN**  
就鎖羅盆分區計劃大綱草圖編號 S/NE-SLP/1的建議修訂  
提出的進一步申述個案編號F1至F21作出考慮  
CONSIDERATION OF FURTHER REPRESENTATIONS No. F1 TO F21  
TO THE PROPOSED AMENDMENT TO THE DRAFT SO LO PUN OUTLINE ZONING PLAN No. S/NE-SLP/1

SCALE 1 : 5 000 比例尺  
100 0 100 200  
METRES METRES


規劃署  
PLANNING DEPARTMENT



參考編號 REFERENCE No.  
R/S/NE-SLP/1-F1 to F21

圖 PLAN  
FH-5



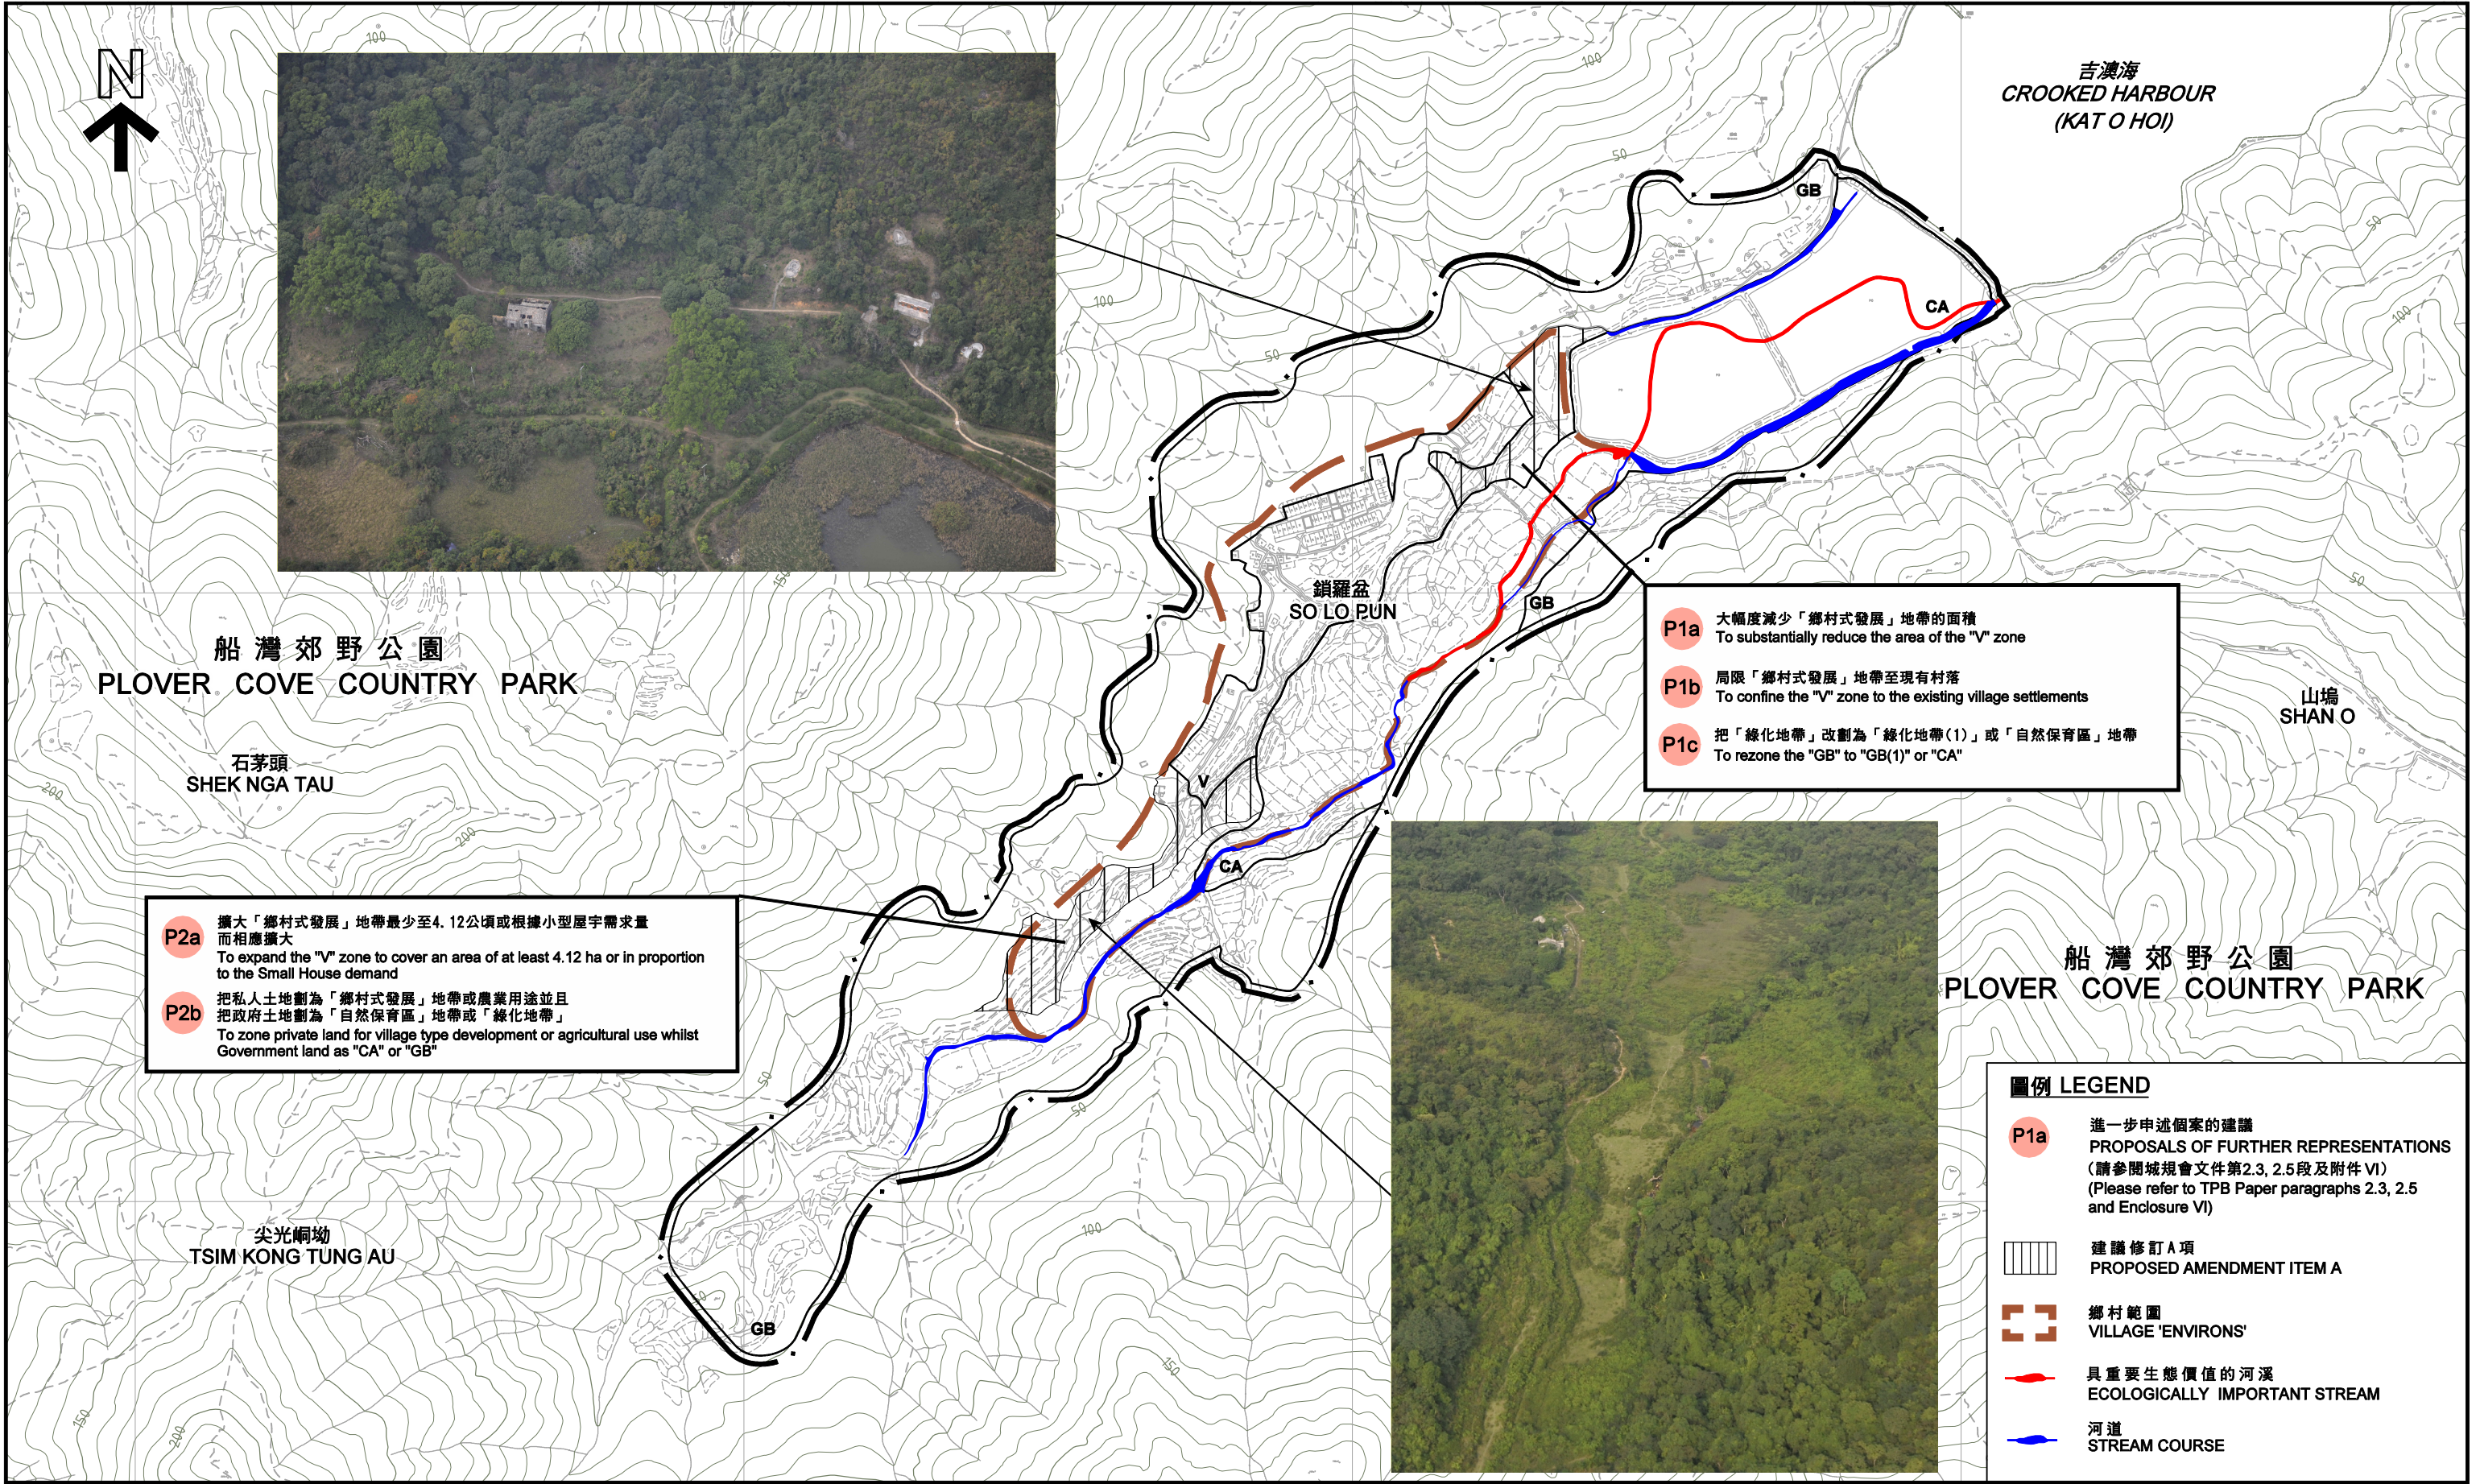

本摘要圖於2014年11月12日擬備，  
所根據的資料為測量圖編號  
3-NE-14D、15C/D、19B/D AND 20A/B/C/D  
EXTRACT PLAN PREPARED ON 12.11.2014  
BASED ON SURVEY SHEETS No.  
3-NE-14D, 15C/D, 19B/D AND 20A/B/C/D

**進一步申述個案的建議 PROPOSALS OF FURTHER REPRESENTATIONS**  
就鎖羅盆分區計劃大綱草圖編號 S/NE-SLP/1的建議修訂  
提出的進一步申述個案編號F1至F21作出考慮  
CONSIDERATION OF FURTHER REPRESENTATIONS No. F1 TO F21  
TO THE PROPOSED AMENDMENT TO THE DRAFT SO LO PUN OUTLINE ZONING PLAN No. S/NE-SLP/1  
SCALE 1 : 5 000 比例尺  
100 0 100 200  
METRES METRES METRES

規劃署  
PLANNING DEPARTMENT



參考編號 REFERENCE No.  
R/S/NE-SLP/1-F1 to F21

圖 PLAN  
FH-6