


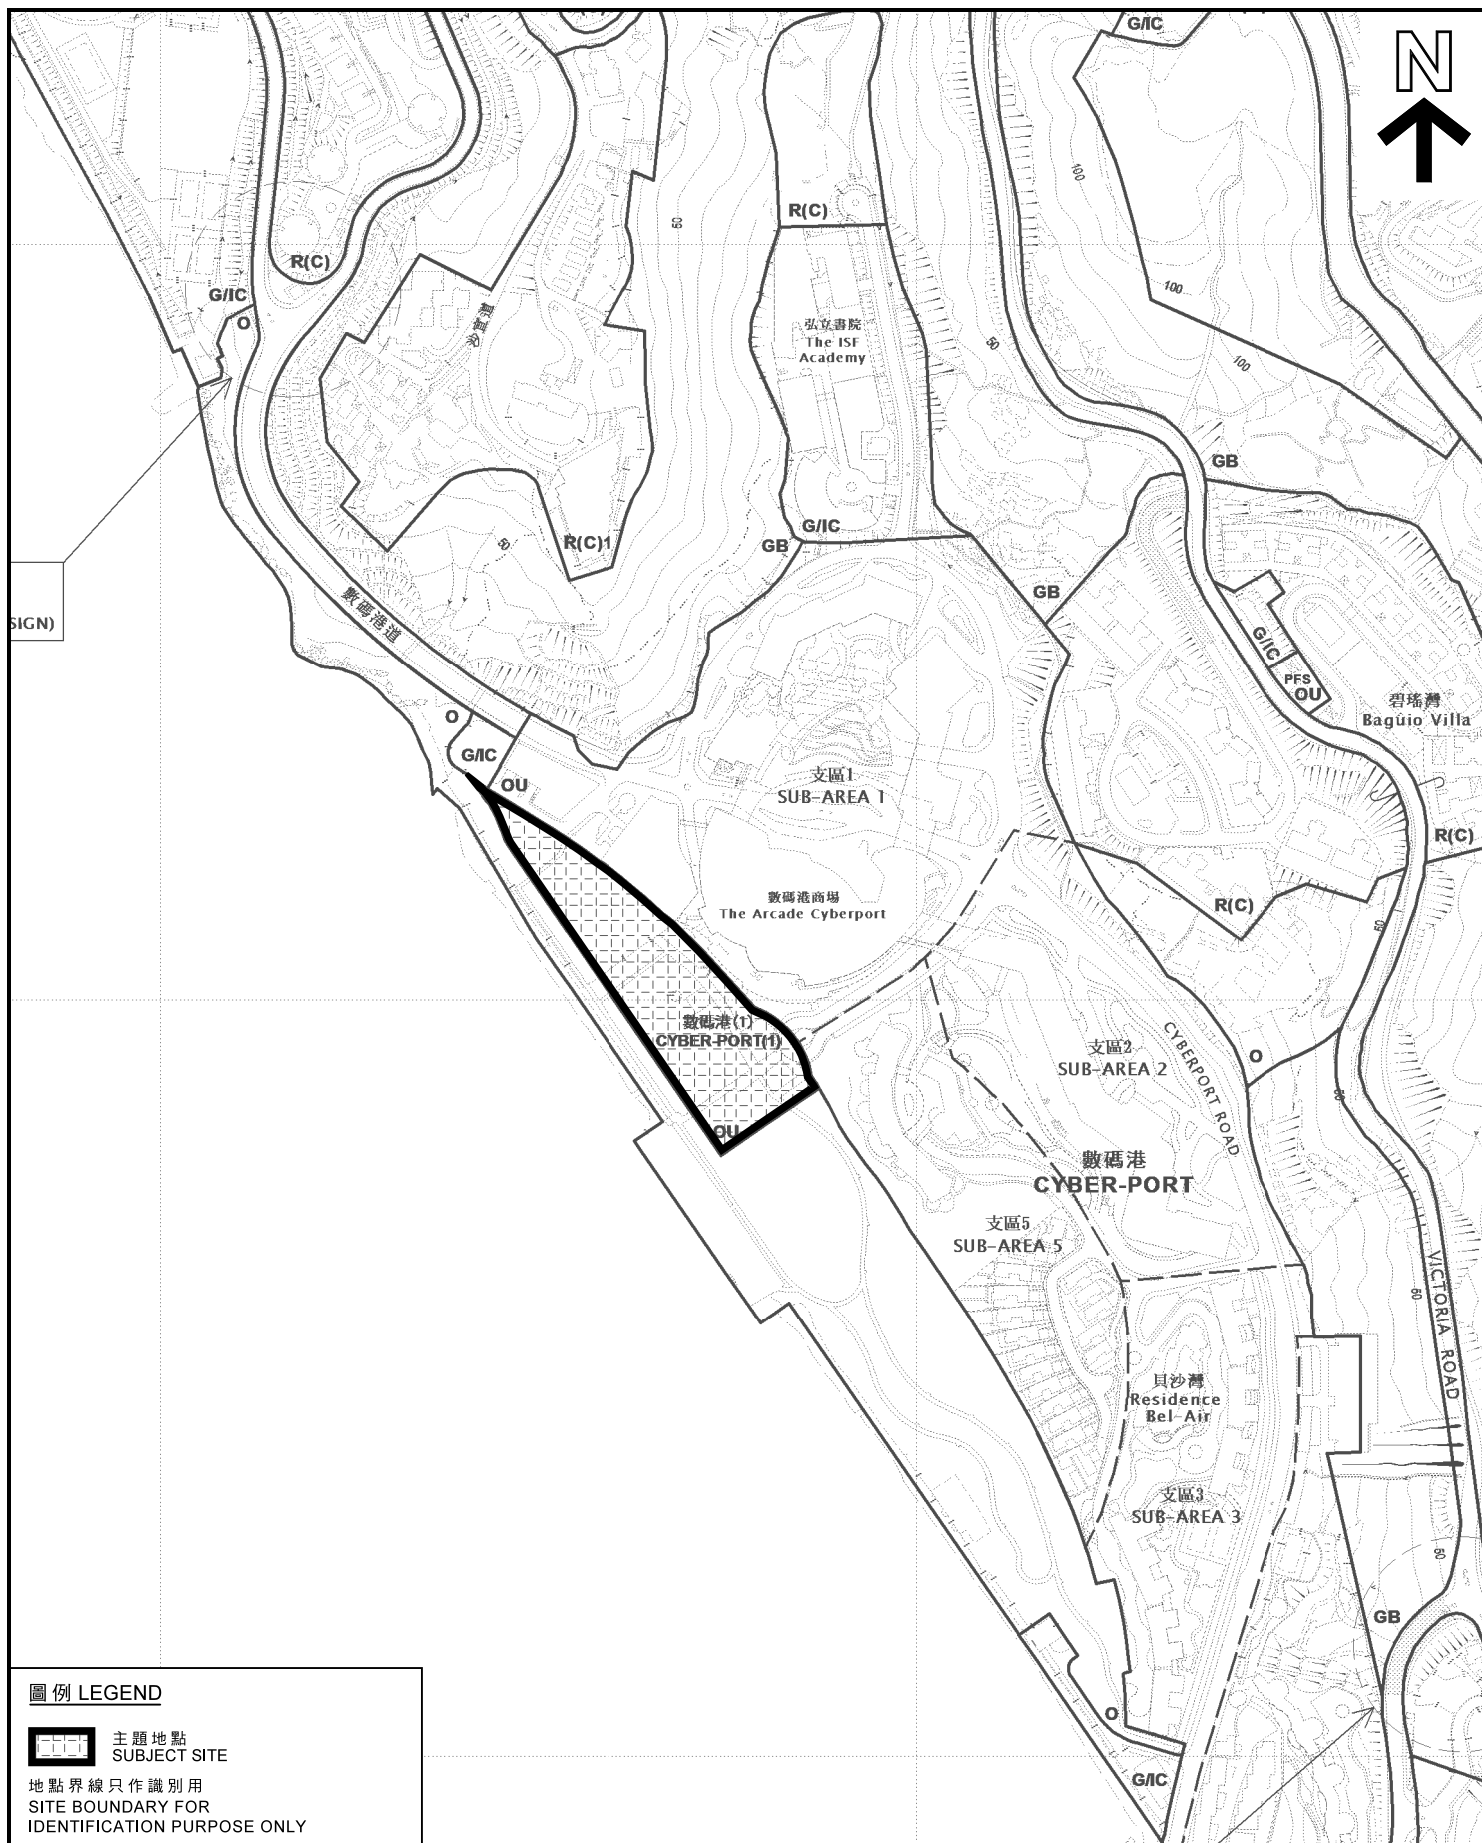

圖例 LEGEND

 主題地點
SUBJECT SITE

地點界線只作識別用
SITE BOUNDARY FOR
IDENTIFICATION PURPOSE ONLY

位置圖 LOCATION PLAN

「其他指定用途」註明「數碼港(1)」地帶
"OTHER SPECIFIED USES" ANNOTATED
"CYBER-PORT(1)" ZONE

SCALE 1 : 5 000 比例尺
米 100 0 100 200 米
METRES

規劃署
PLANNING
DEPARTMENT



參考編號
REFERENCE No.
R/S/H10/18

圖 PLAN
FH - 1

本摘要圖於2020年8月20日擬備，
所根據的資料為於2019年9月27日
展示的分區計劃大綱圖編號S/H10/18
EXTRACT PLAN PREPARED ON 20.8.2020
BASED ON OUTLINE ZONING PLAN
No. S/H10/18 EXHIBITED ON 27.9.2019