




圖 5：九龍城市區更新計劃方案

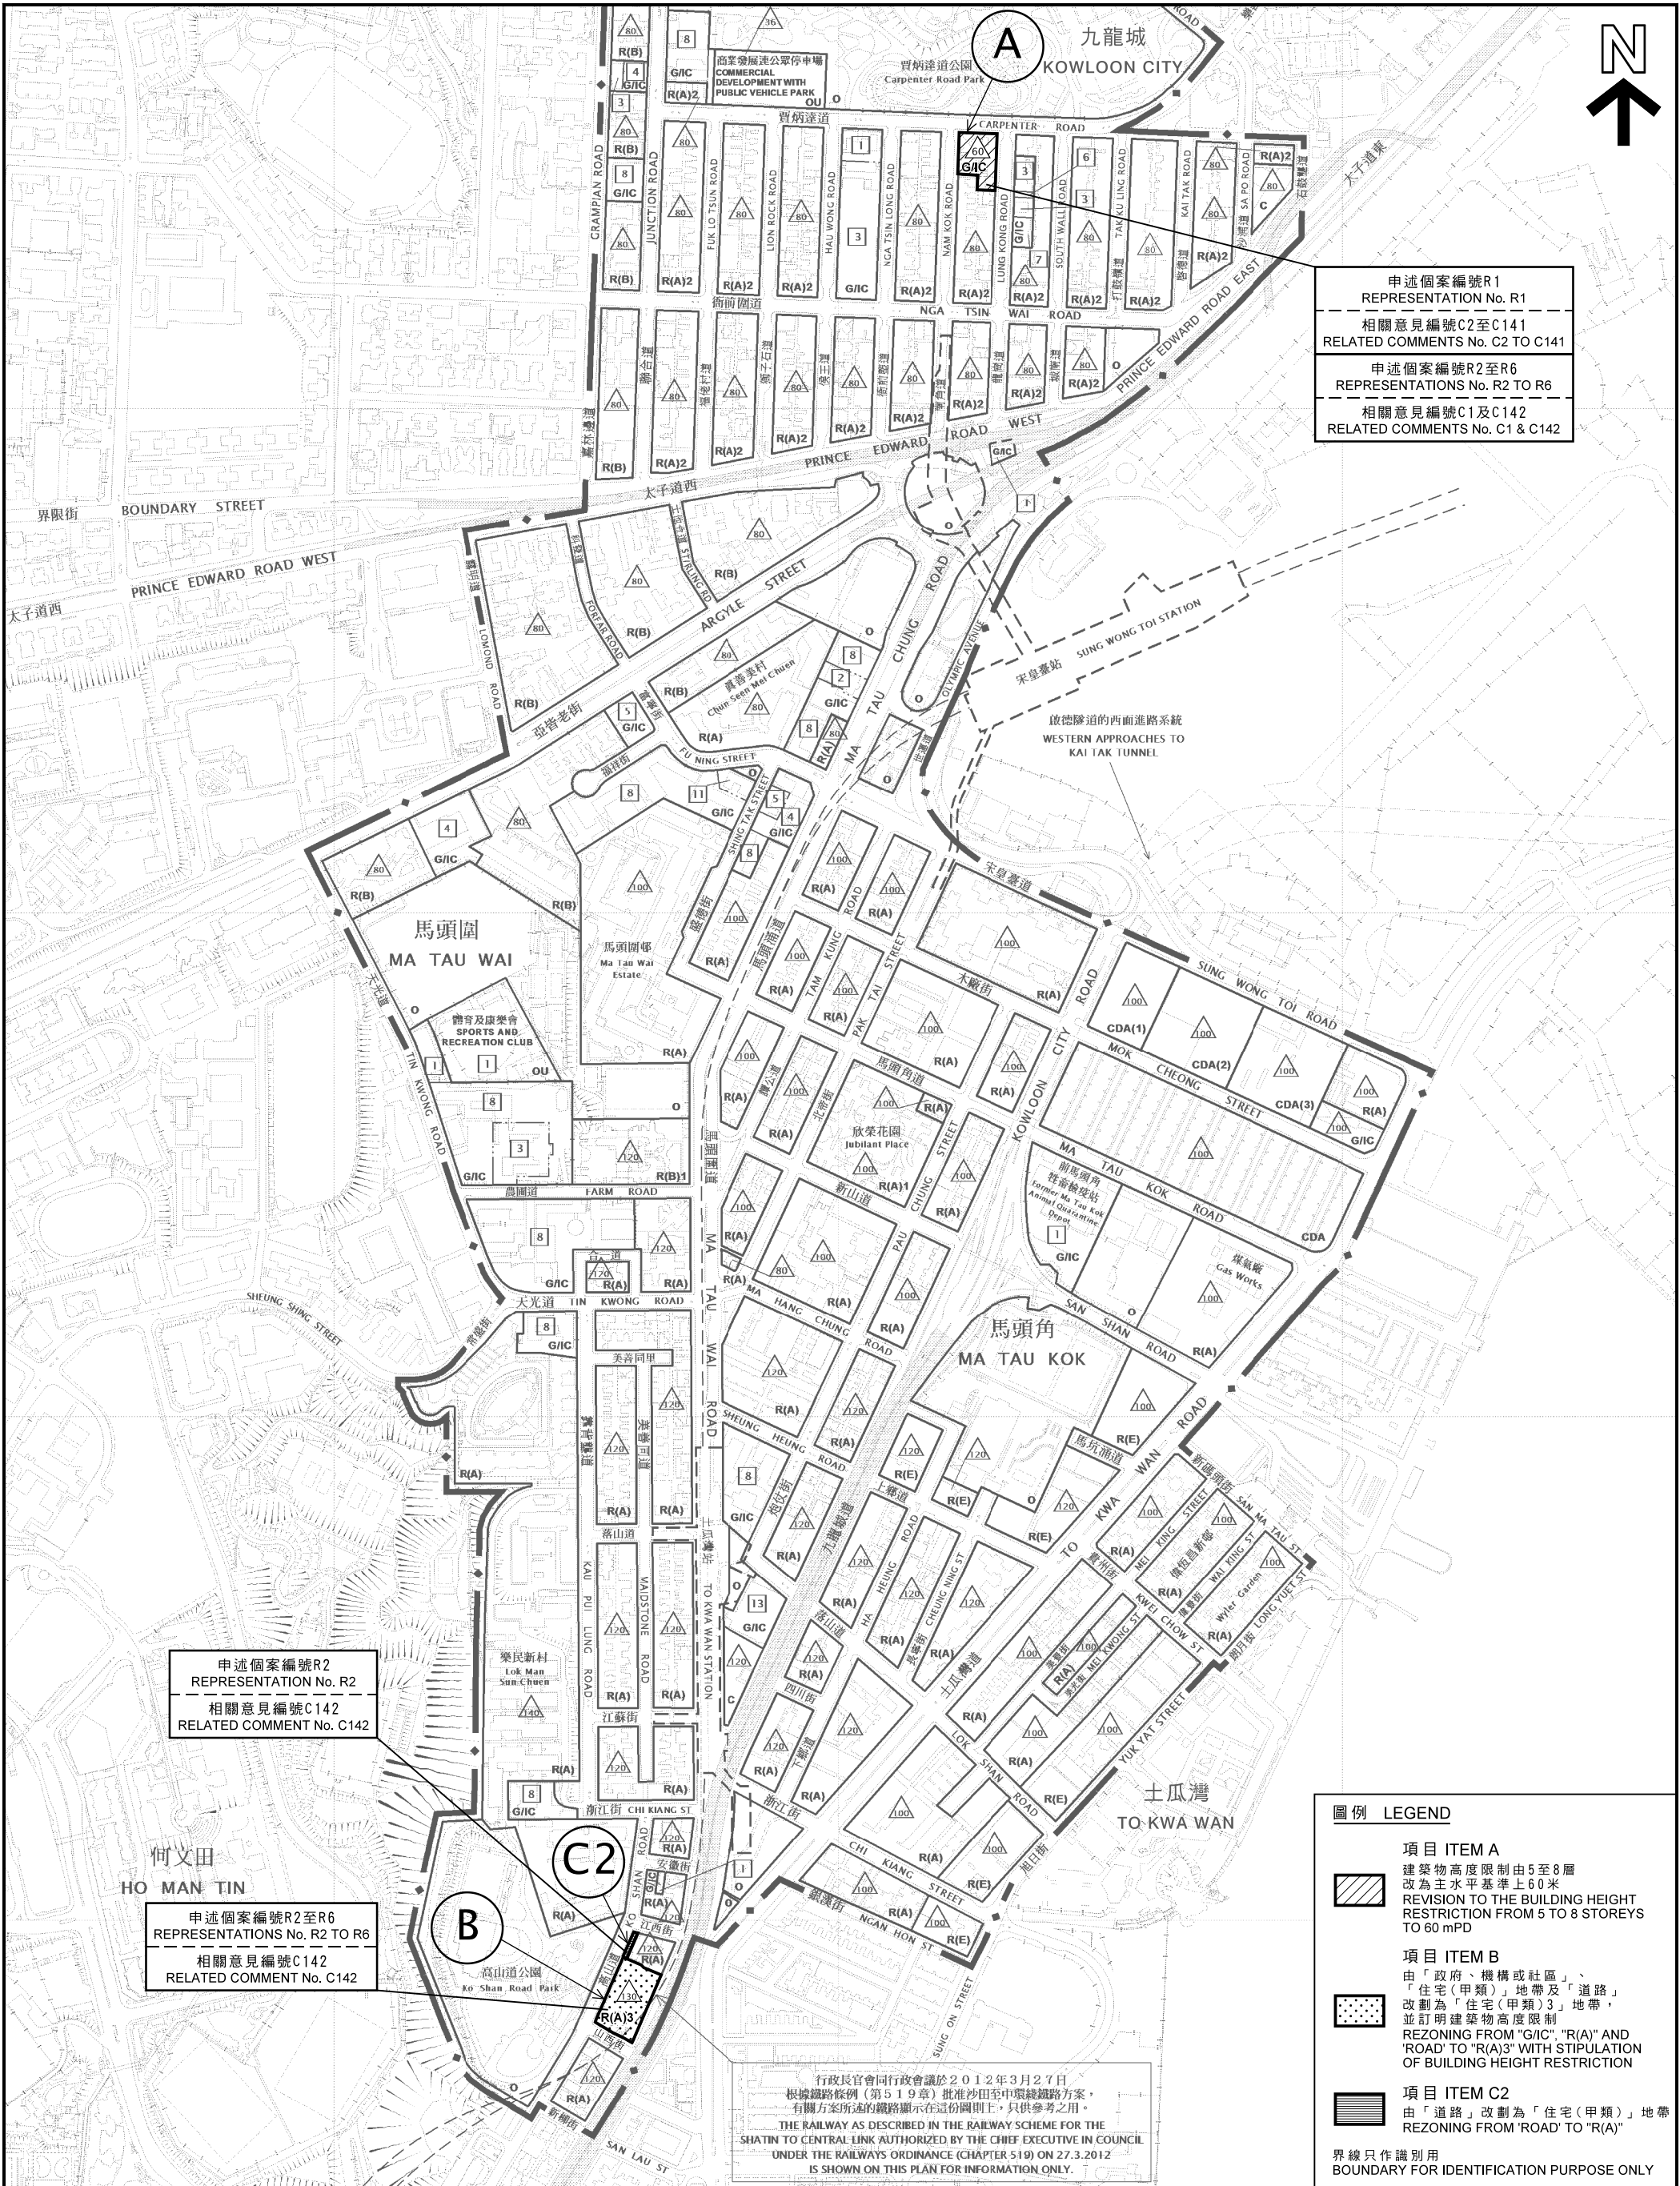

本摘要圖於2018年8月15日擬備，所根據的資料為於2018年3月9日展示的分區計劃大綱圖編號S/K10/23
EXTRACT PLAN PREPARED ON 15.8.2018 BASED ON OUTLINE ZONING PLAN No. S/K10/23 EXHIBITED ON 9.3.2018

申述地點位置圖 LOCATION PLAN OF REPRESENTATION SITES

就馬頭角分區計劃大綱草圖編號S/K10/23提出的申述個案編號R1至R6及相關意見編號C1至C142作出考慮
CONSIDERATION OF REPRESENTATIONS No. R1 TO R6 AND RELATED COMMENTS No. C1 TO C142 TO THE DRAFT MA TAU KOK OUTLINE ZONING PLAN No. S/K10/23

米 100 0 100 200 300 400 米

METRES

規劃署
PLANNING
DEPARTMENT

參考編號
REFERENCE No.
R/S/K10/23-1 to 6

圖 PLAN
H - 1


圖例 LEGEND

項目 ITEM A
建築物高度限制由5至8層
改為主水平基準上60米
REVISION TO THE BUILDING HEIGHT RESTRICTION FROM 5 TO 8 STOREYS TO 60 mPD

項目 ITEM B
由「政府、機構或社區」、「住宅(甲類)」地帶及「道路」改劃為「住宅(甲類)3」地帶，並訂明建築物高度限制
REZONING FROM "G/C", "R(A)" AND "ROAD" TO "R(A)3" WITH STIPULATION OF BUILDING HEIGHT RESTRICTION

項目 ITEM C2
由「道路」改劃為「住宅(甲類)」地帶
REZONING FROM "ROAD" TO "R(A)"

界線只作識別用
BOUNDARY FOR IDENTIFICATION PURPOSE ONLY

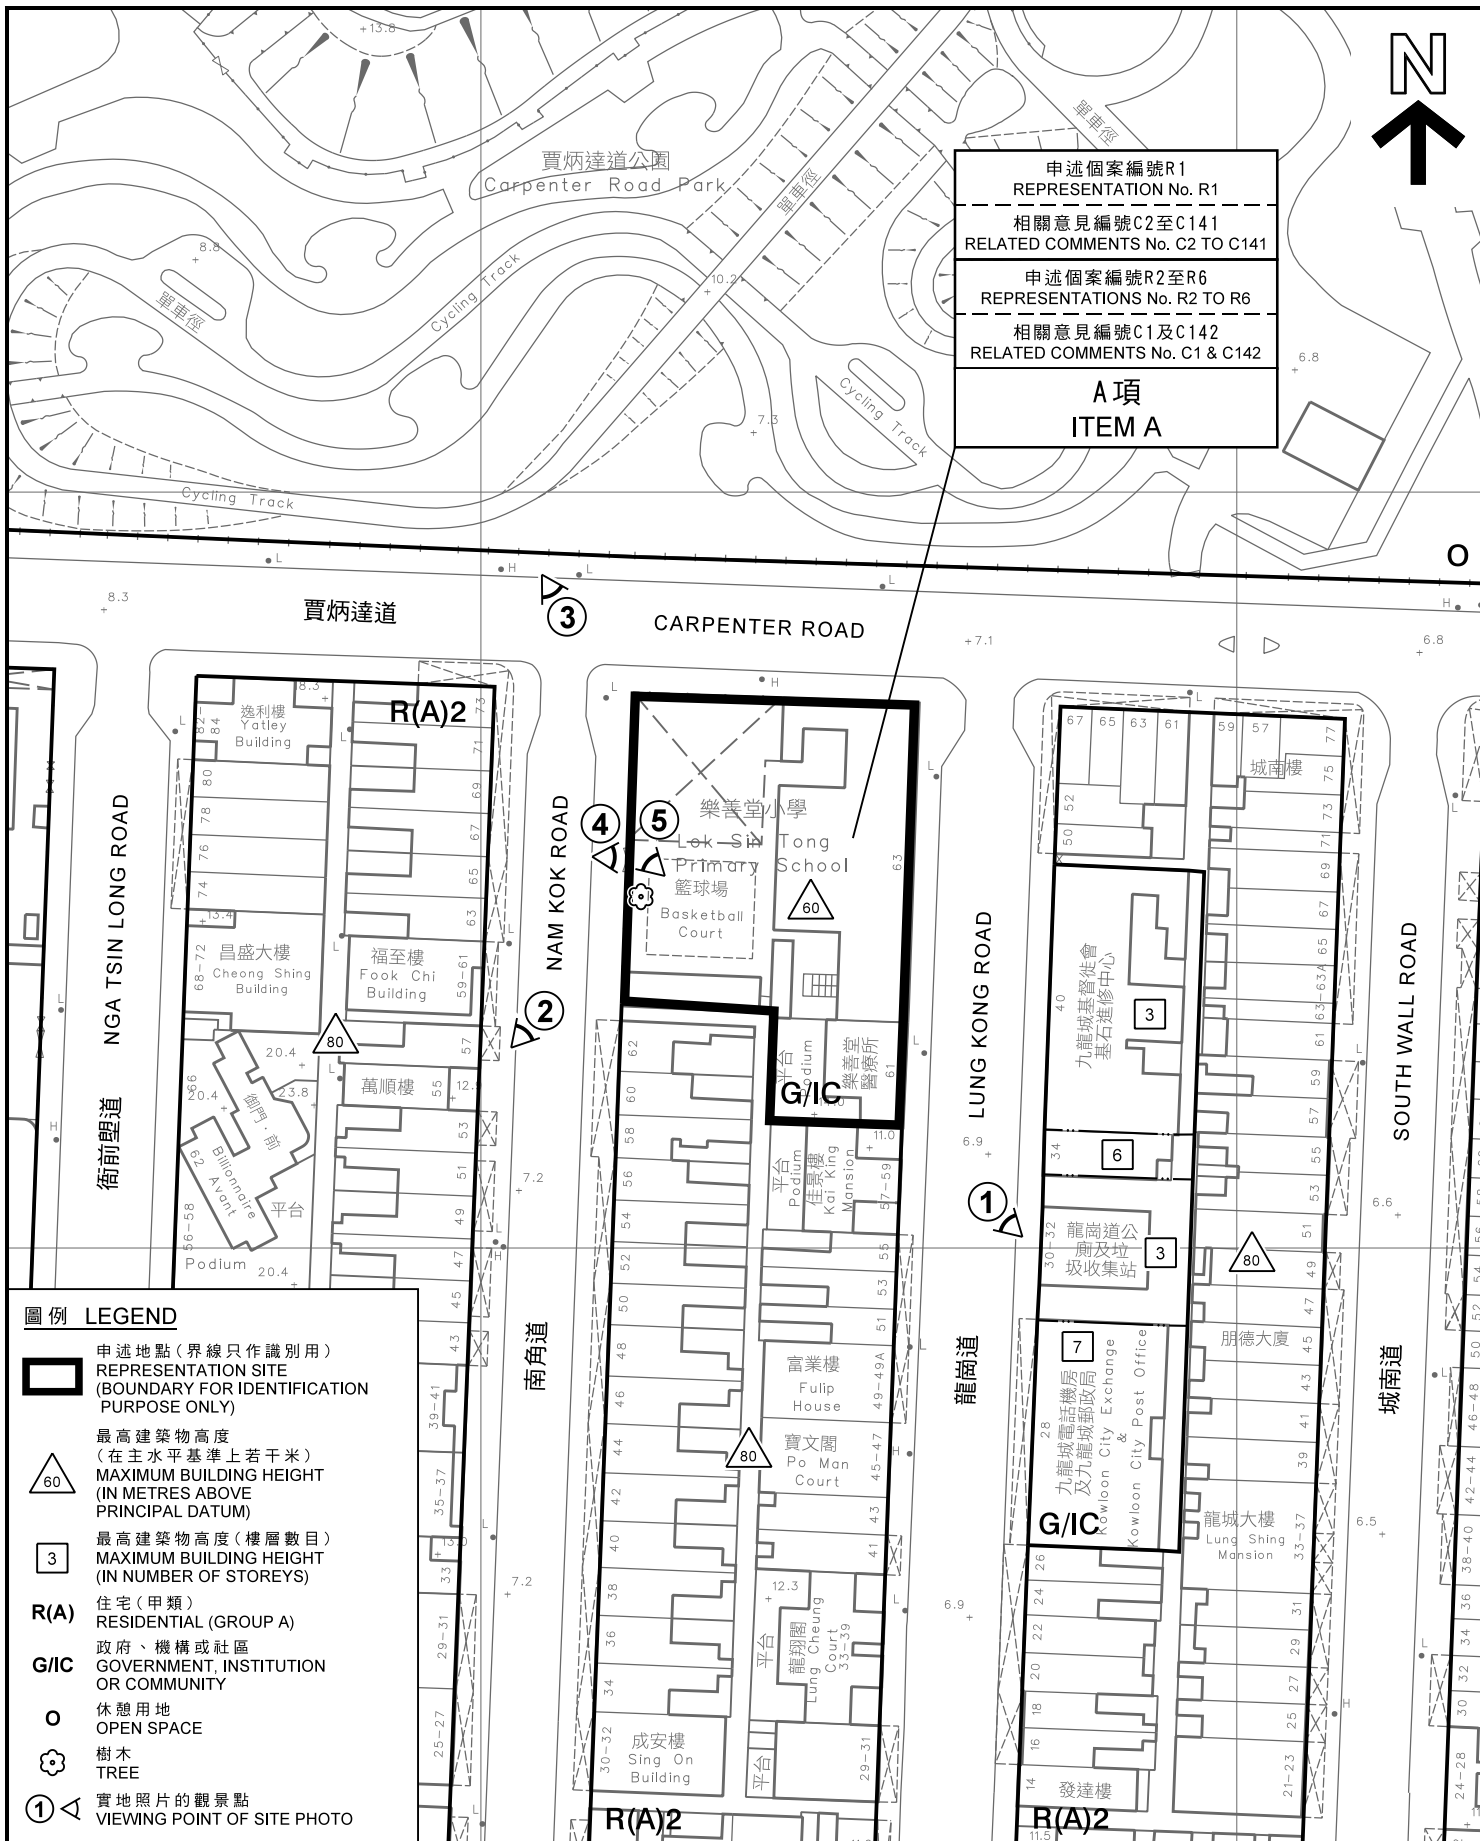

平面圖 SITE PLAN

本摘要圖於2018年8月15日擬備，
所根據的資料為測量圖編號
11-NE-11A
EXTRACT PLAN PREPARED ON 15.8.2018
BASED ON SURVEY SHEET No.
11-NE-11A

就馬頭角分區計劃大綱草圖編號S/K10/23提出的
申述個案編號R1至R6及相關意見編號C1至C142作出考慮
CONSIDERATION OF REPRESENTATIONS No. R1 TO R6
AND RELATED COMMENTS No. C1 TO C142
TO THE DRAFT MA TAU KOK OUTLINE ZONING PLAN No. S/K10/23

SCALE 1:1 000 比例尺
米 20 0 20 40 米
METRES

規劃署
PLANNING
DEPARTMENT



參考編號
REFERENCE No.
R/S/K10/23-1 to 6

圖 PLAN
H - 2a

申述個案編號R1
REPRESENTATION No. R1
相關意見編號C2至C141
RELATED COMMENTS No. C2 TO C141
申述個案編號R2至R6
REPRESENTATIONS No. R2 TO R6
相關意見編號C1及C142
RELATED COMMENTS No. C1 & C142
A項
ITEM A



界線只作識別用
BOUNDARY FOR IDENTIFICATION
PURPOSE ONLY

本圖於2018年8月15日擬備，
所根據的資料為地政總署於
2017年2月13日拍得的
航攝照片編號E014250C
PLAN PREPARED ON 15.8.2018
BASED ON AERIAL PHOTO No.
E014250C TAKEN ON 13.2.2017
BY LANDS DEPARTMENT

航攝照片 AERIAL PHOTO



就馬頭角分區計劃大綱草圖編號S/K10/23提出的
申述個案編號R1至R6及相關意見編號C1至C142作出考慮
CONSIDERATION OF REPRESENTATIONS No. R1 TO R6
AND RELATED COMMENTS No. C1 TO C142
TO THE DRAFT MA TAU KOK OUTLINE ZONING PLAN No. S/K10/23

規劃署
PLANNING
DEPARTMENT



參考編號
REFERENCE No.
R/S/K10/23-1 to 6

圖 PLAN
H - 2b

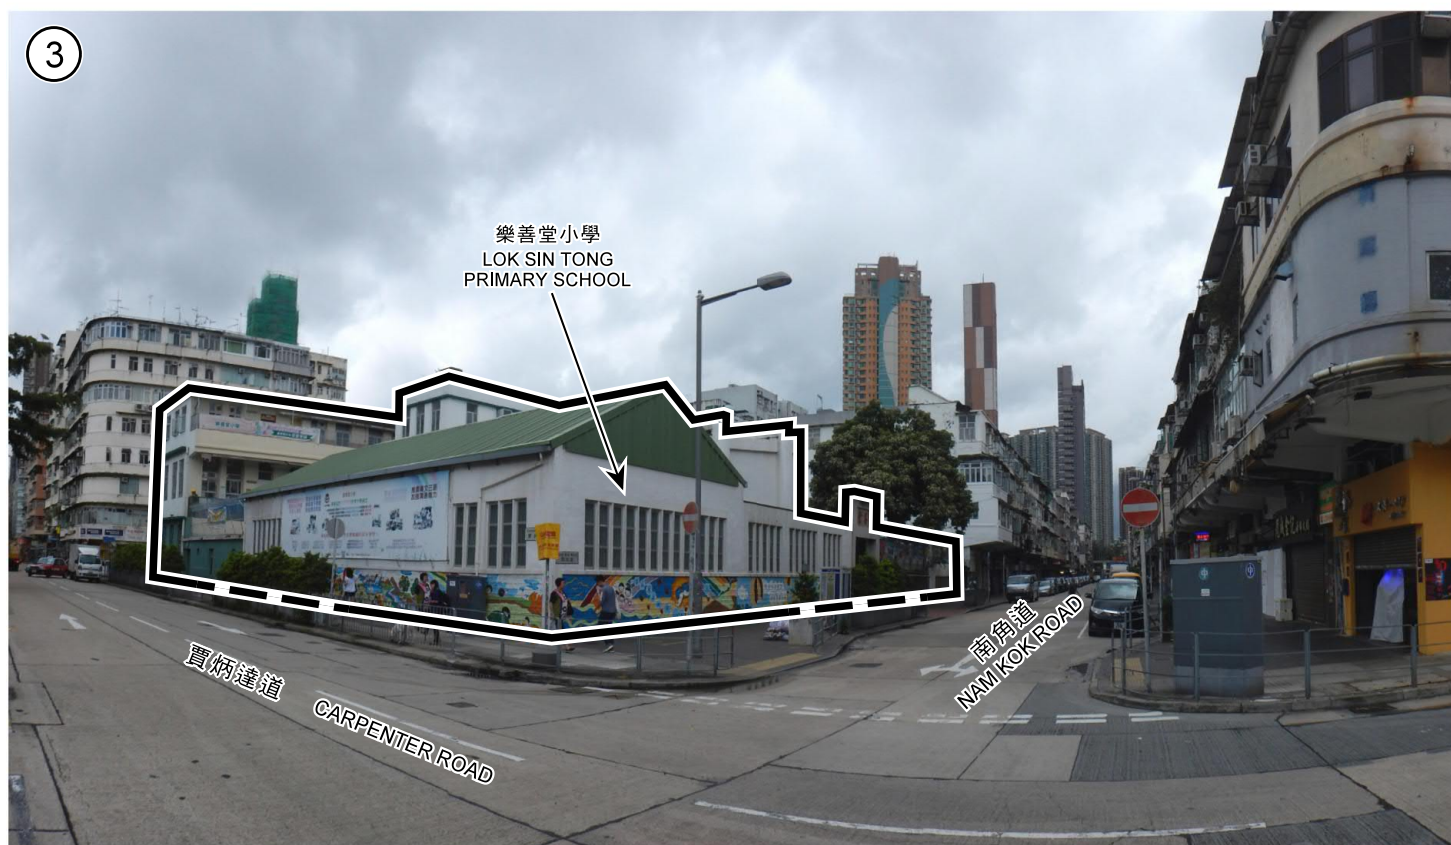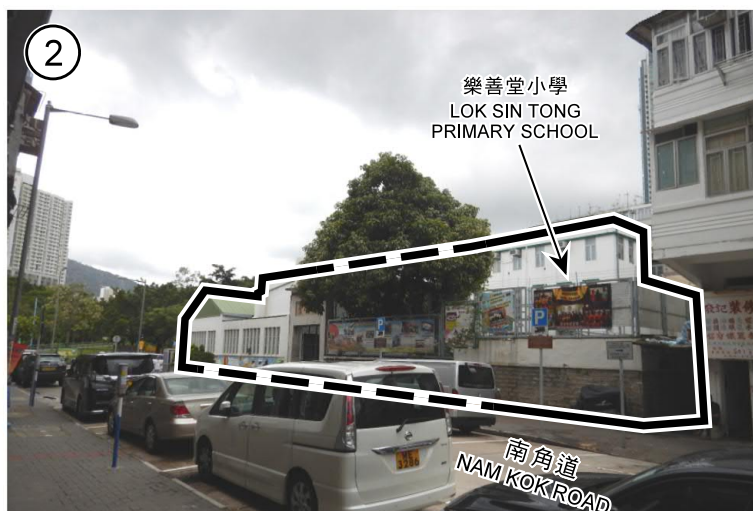

界線只作識別用
BOUNDARY FOR IDENTIFICATION
PURPOSE ONLY

A 項
ITEM A

實地照片 SITE PHOTOS

本圖於2018年8月15日擬備，
所根據的資料為攝於
2018年7月19日的實地照片
PLAN PREPARED ON 15.8.2018
BASED ON SITE PHOTOS
TAKEN ON 19.7.2018

就馬頭角分區計劃大綱草圖編號S/K10/23提出的
申述個案編號R1至R6及相關意見編號C1至C142作出考慮
CONSIDERATION OF REPRESENTATIONS No. R1 TO R6
AND RELATED COMMENTS No. C1 TO C142
TO THE DRAFT MA TAU KOK OUTLINE ZONING PLAN No. S/K10/23

規劃署
PLANNING
DEPARTMENT



參考編號
REFERENCE No.
R/S/K10/23-1 to 6

圖 PLAN
H - 2c



A 項
ITEM A

本圖於2018年8月15日擬備，
所根據的資料為攝於
2018年7月19日和
2018年7月27日的實地照片
PLAN PREPARED ON 15.8.2018
BASED ON SITE PHOTOS
TAKEN ON 19.7.2018 & 27.7.2018

實地照片 SITE PHOTOS

就馬頭角分區計劃大綱草圖編號S/K10/23提出的
申述個案編號R1至R6及相關意見編號C1至C142作出考慮
CONSIDERATION OF REPRESENTATIONS No. R1 TO R6
AND RELATED COMMENTS No. C1 TO C142
TO THE DRAFT MA TAU KOK OUTLINE ZONING PLAN No. S/K10/23

規劃署
PLANNING
DEPARTMENT



參考編號
REFERENCE No.
R/S/K10/23-1 to 6

圖 PLAN
H - 2d



資料來源：由樂善堂提交
SOURCE: SUBMITTED BY
LOK SIN TONG
BENEVOLENT SOCIETY

本圖於2018年9月5日擬備
PLAN PREPARED ON 5.9.2018

在樂善堂地盤的擬議重建項目的平面圖 LAYOUT PLAN OF PROPOSED REDEVELOPMENT AT LOK SIN TONG SITE

就馬頭角分區計劃大綱草圖編號S/K10/23提出的
申述個案編號R1至R6及相關意見編號C1至C142作出考慮
CONSIDERATION OF REPRESENTATIONS No. R1 TO R6
AND RELATED COMMENTS No. C1 TO C142
TO THE DRAFT MA TAU KOK OUTLINE ZONING PLAN No. S/K10/23


SCALE 比例尺
10 0 10 20
METRES METRES

規劃署
PLANNING
DEPARTMENT



參考編號
REFERENCE No.
R/S/K10/23-1 to 6

圖 PLAN
H - 2e

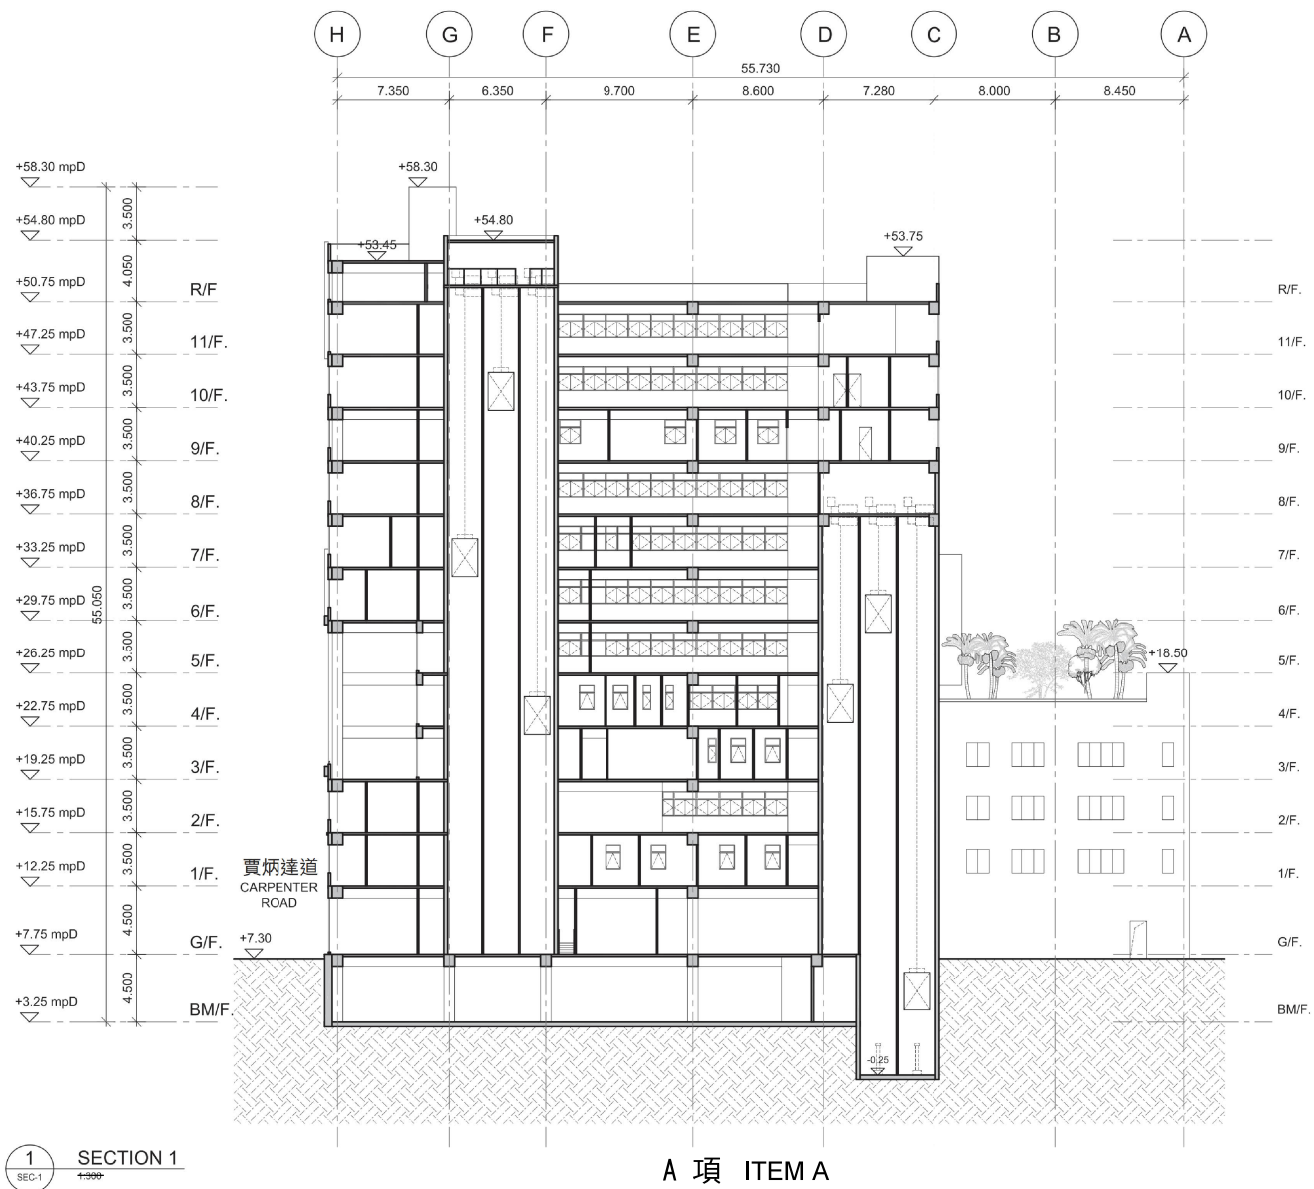

資料來源：由樂善堂提交
SOURCE: SUBMITTED BY
LOK SIN TONG
BENEVOLENT SOCIETY

本圖於2018年8月17日擬備
PLAN PREPARED ON 17.8.2018

在樂善堂地盤的擬議重建項目的剖面圖 SECTION PLAN OF PROPOSED REDEVELOPMENT AT LOK SIN TONG SITE




就馬頭角分區計劃大綱草圖編號S/K10/23提出的
申述個案編號R1至R6及相關意見編號C1至C142作出考慮
CONSIDERATION OF REPRESENTATIONS No. R1 TO R6
AND RELATED COMMENTS No. C1 TO C142
TO THE DRAFT MA TAU KOK OUTLINE ZONING PLAN No. S/K10/23

規劃署
PLANNING
DEPARTMENT



參考編號
REFERENCE No.
R/S/K10/23-1 to 6

圖 PLAN
H - 2f

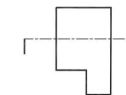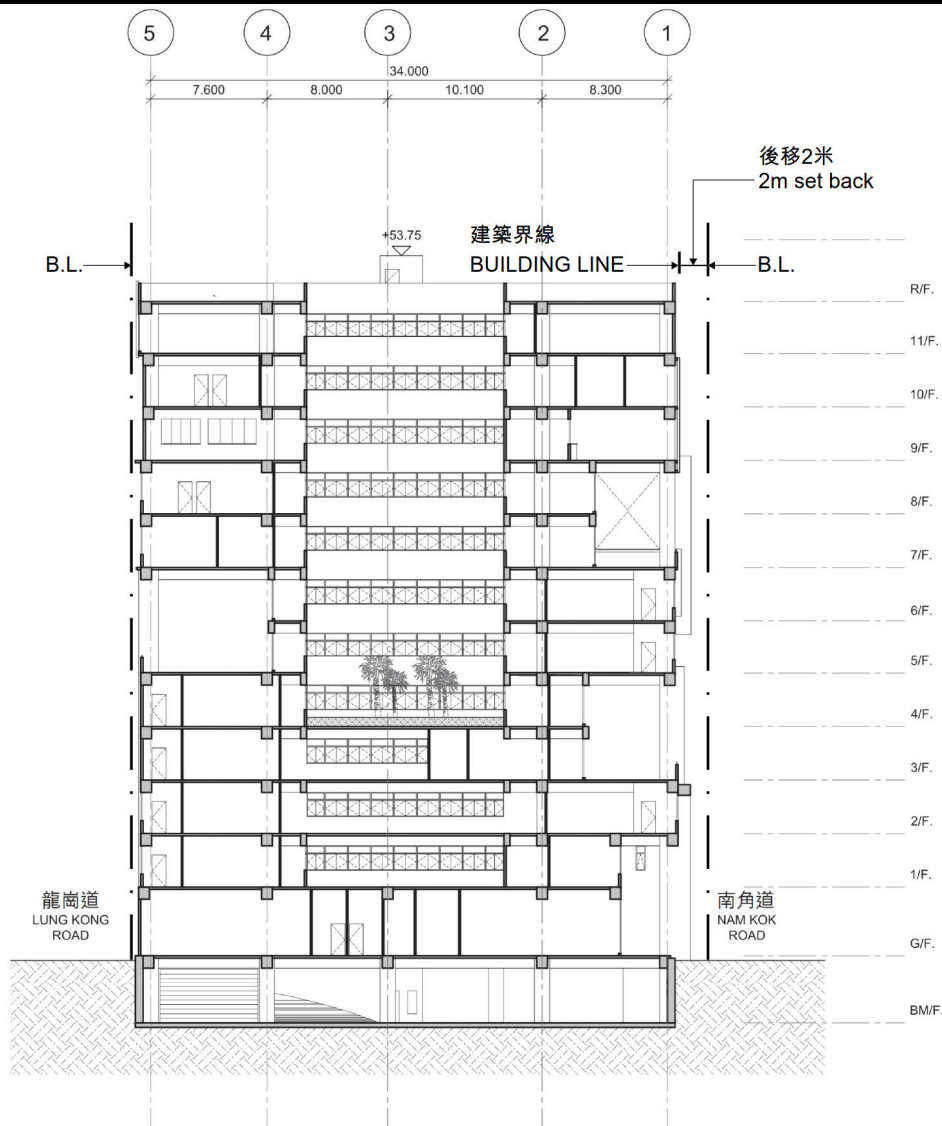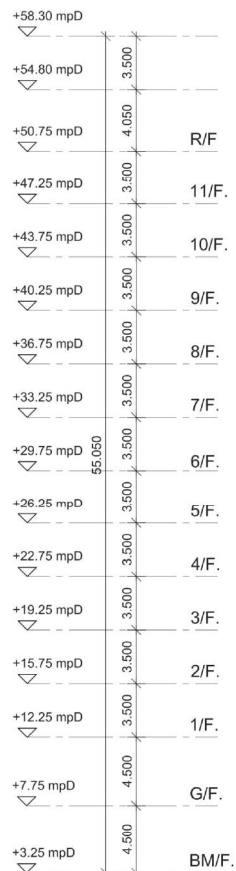

1 SECTION 2
SEC-2

A 項 ITEM A

資料來源：由樂善堂提交
SOURCE: SUBMITTED BY
LOK SIN TONG
BENEVOLENT SOCIETY

本圖於2018年9月20日擬備
PLAN PREPARED ON 20.9.2018

在樂善堂地盤的擬議重建項目的剖面圖 SECTION PLAN OF PROPOSED REDEVELOPMENT AT LOK SIN TONG SITE

就馬頭角分區計劃大綱草圖編號S/K10/23提出的
申述個案編號R1至R6及相關意見編號C1至C142作出考慮
CONSIDERATION OF REPRESENTATIONS No. R1 TO R6
AND RELATED COMMENTS No. C1 TO C142
TO THE DRAFT MA TAU KOK OUTLINE ZONING PLAN No. S/K10/23

規劃署
PLANNING
DEPARTMENT



參考編號
REFERENCE No.
R/S/K10/23-1 to 6

圖 PLAN
H - 2g



EXISTING VIEW 現有景觀



PHOTOMONTAGE 合成照片

A 項
ITEM A

在東頭村道的觀景點
VIEWING POINT AT
TUNG TAU TSUEN ROAD



資料來源：由樂善堂提交
SOURCE: SUBMITTED BY
LOK SIN TONG
BENEVOLENT SOCIETY

本圖於2018年8月17日擬備
PLAN PREPARED ON 17.8.2018

在樂善堂地盤的擬議重建項目的合成照片
PHOTOMONTAGE OF PROPOSED
REDEVELOPMENT AT LOK SIN TONG SITE

就馬頭角分區計劃大綱草圖編號S/K10/23提出的
申述個案編號R1至R6及相關意見編號C1至C142作出考慮
CONSIDERATION OF REPRESENTATIONS No. R1 TO R6
AND RELATED COMMENTS No. C1 TO C142
TO THE DRAFT MA TAU KOK OUTLINE ZONING PLAN No. S/K10/23

規劃署
PLANNING
DEPARTMENT




參考編號
REFERENCE No.
R/S/K10/23-1 to 6

圖 PLAN
H - 2h




EXISTING VIEW 現有景觀

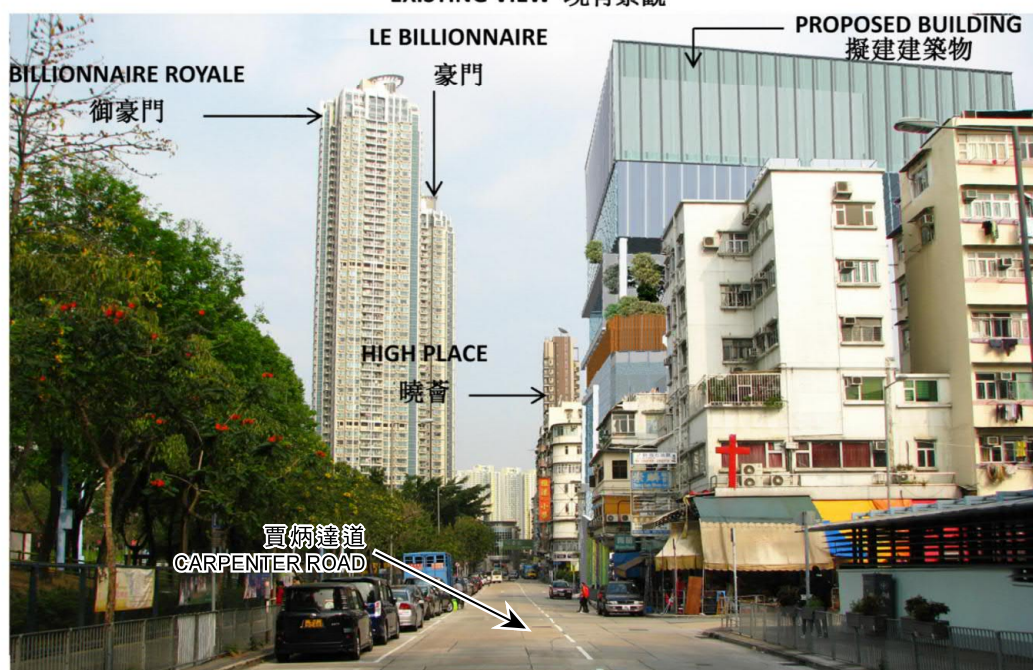

A 項
ITEM A

在實炳達道近侯王道的觀景點
VIEWING POINT AT CARPENTER ROAD
NEAR HAU WONG ROAD

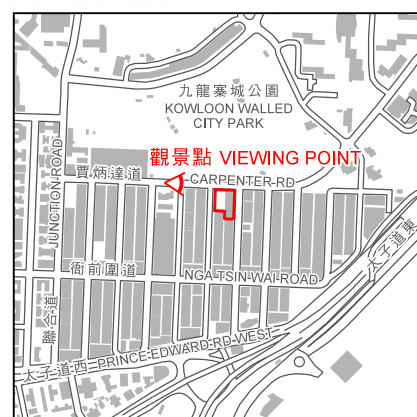

資料來源：由樂善堂提交
SOURCE: SUBMITTED BY
LOK SIN TONG
BENEVOLENT SOCIETY

本圖於2018年8月17日擬備
PLAN PREPARED ON 17.8.2018

在樂善堂地盤的擬議重建項目的合成照片 PHOTOMONTAGE OF PROPOSED REDEVELOPMENT AT LOK SIN TONG SITE


就馬頭角分區計劃大綱草圖編號S/K10/23提出的
申述個案編號R1至R6及相關意見編號C1至C142作出考慮
CONSIDERATION OF REPRESENTATIONS No. R1 TO R6
AND RELATED COMMENTS No. C1 TO C142
TO THE DRAFT MA TAU KOK OUTLINE ZONING PLAN No. S/K10/23

規劃署
PLANNING
DEPARTMENT



參考編號
REFERENCE No.
R/S/K10/23-1 to 6

圖 PLAN
H - 2i

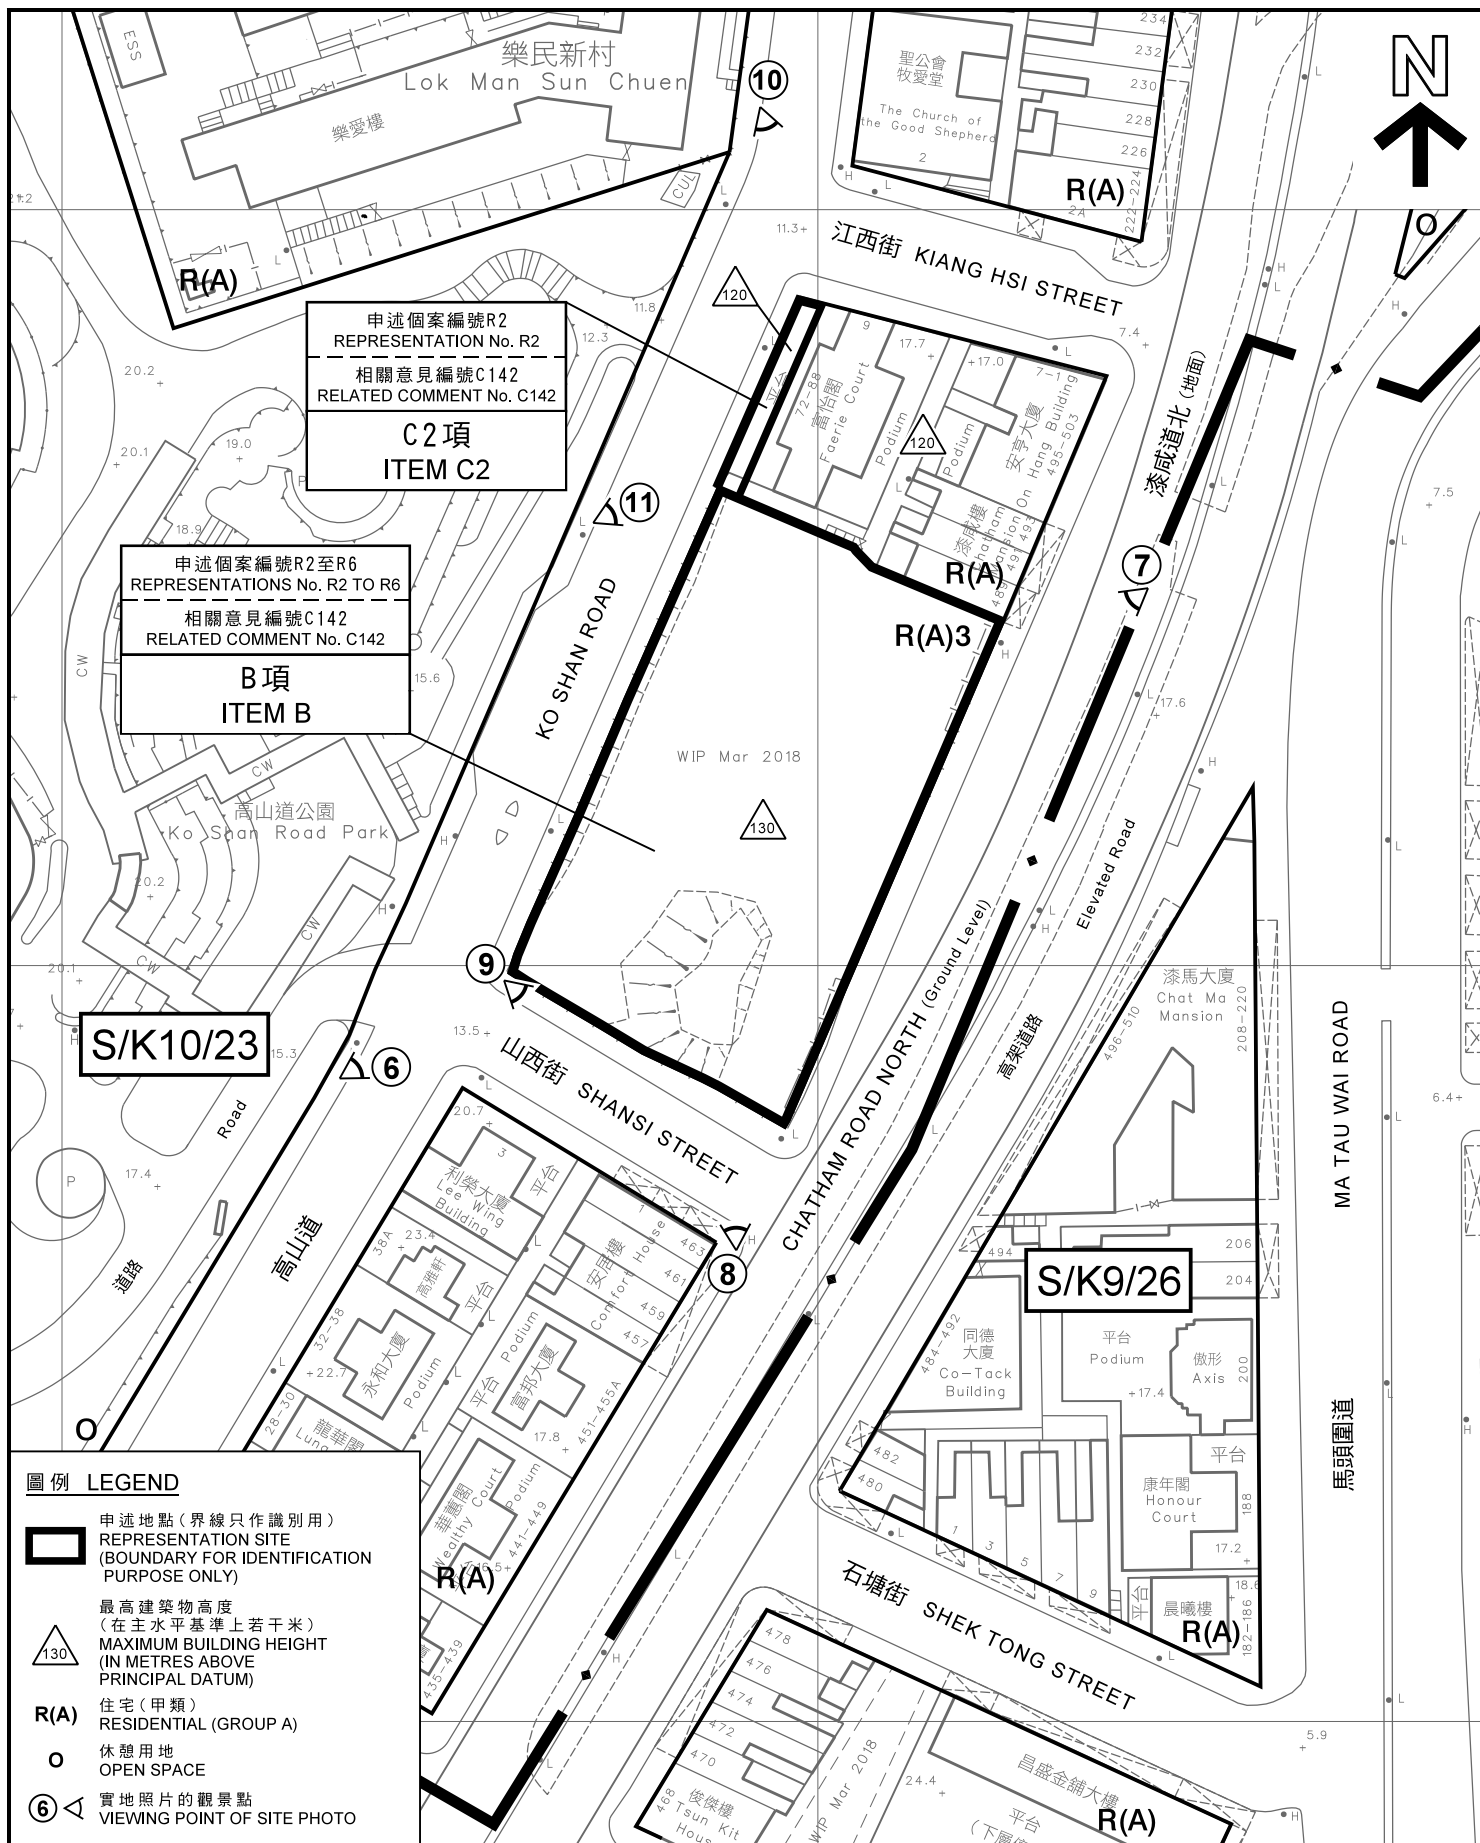

圖例 LEGEND

-  申述地點(界線只作識別用)
REPRESENTATION SITE
(BOUNDARY FOR IDENTIFICATION
PURPOSE ONLY)
-  最高建築物高度
(在主水平基準上若干米)
MAXIMUM BUILDING HEIGHT
(IN METRES ABOVE
PRINCIPAL DATUM)
-  住宅(甲類)
RESIDENTIAL (GROUP A)
-  休憩用地
OPEN SPACE
-  實地照片的觀景點
VIEWING POINT OF SITE PHOTO

本摘要圖於2018年8月22日擬備，
所根據的資料為測量圖編號
11-NW-20D

EXTRACT PLAN PREPARED ON 22.8.2018
BASED ON SURVEY SHEET No.
11-NW-20D

平面圖 SITE PLAN

就馬頭角分區計劃大綱草圖編號S/K10/23提出的
申述個案編號R1至R6及相關意見編號C1至C142作出考慮
CONSIDERATION OF REPRESENTATIONS No. R1 TO R6
AND RELATED COMMENTS No. C1 TO C142
TO THE DRAFT MA TAU KOK OUTLINE ZONING PLAN No. S/K10/23


SCALE 1:1 000 比例尺
米 20 0 20 40 米
METRES

規劃署
PLANNING
DEPARTMENT



參考編號
REFERENCE No.
R/S/K10/23-1 to 6

圖 PLAN
H - 3a

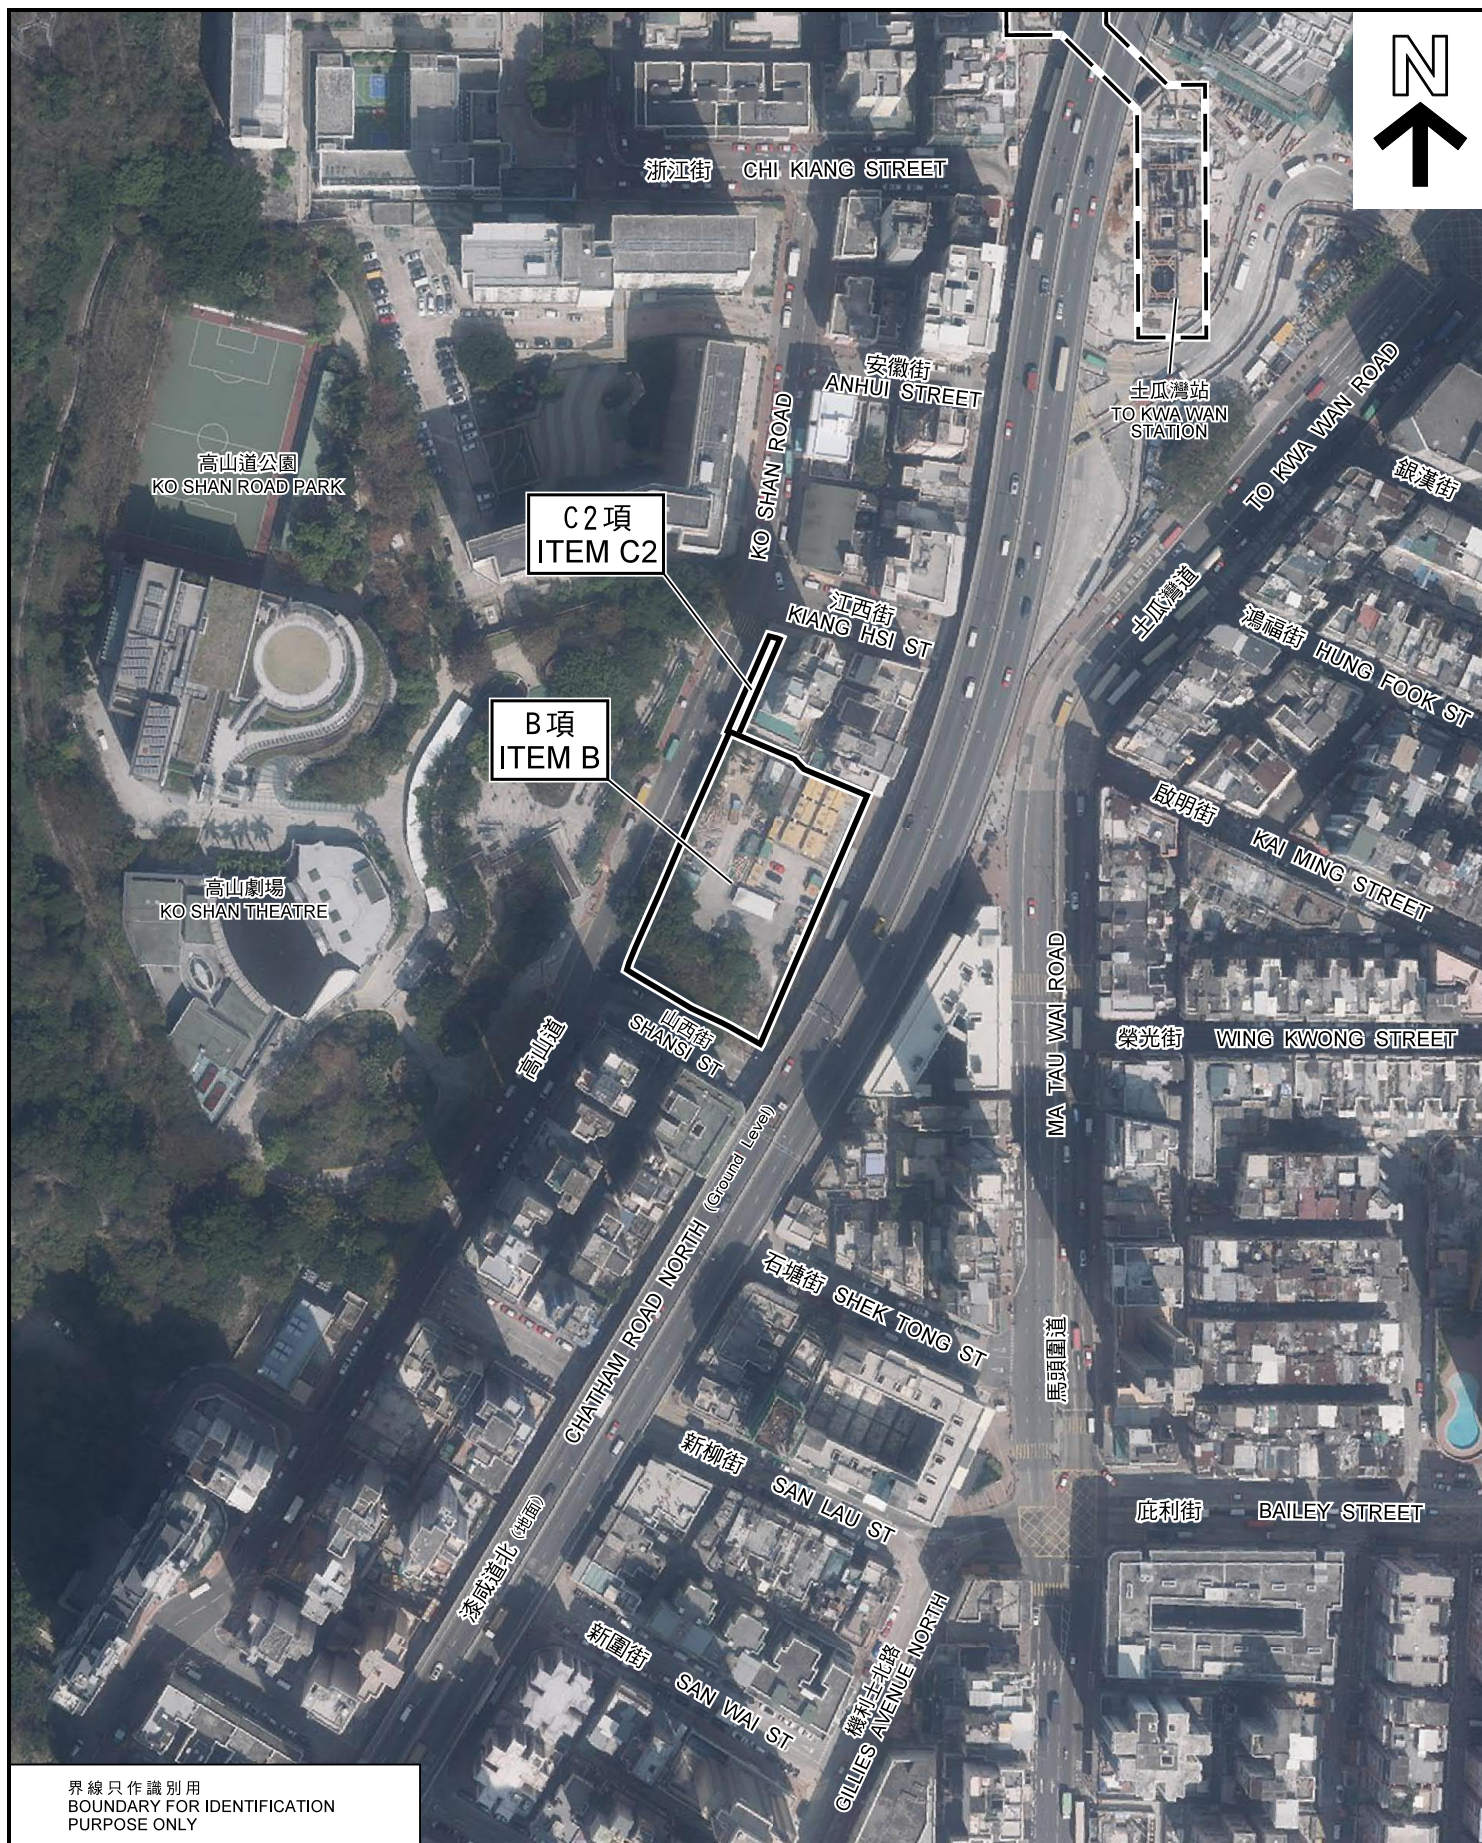

界線只作識別用
BOUNDARY FOR IDENTIFICATION
PURPOSE ONLY

本圖於2018年8月22日擬備，
所根據的資料為地政總署於
2017年2月13日拍得的
航攝照片編號E014113C

PLAN PREPARED ON 22.8.2018
BASED ON AERIAL PHOTO No.
E014113C TAKEN ON 13.2.2017
BY LANDS DEPARTMENT

航攝照片 AERIAL PHOTO

就馬頭角分區計劃大綱草圖編號S/K10/23提出的
申述個案編號R1至R6及相關意見編號C1至C142作出考慮
CONSIDERATION OF REPRESENTATIONS No. R1 TO R6
AND RELATED COMMENTS No. C1 TO C142
TO THE DRAFT MA TAU KOK OUTLINE ZONING PLAN No. S/K10/23

規劃署
PLANNING
DEPARTMENT



參考編號
REFERENCE No.
R/S/K10/23-1 to 6

圖 PLAN
H - 3b

6

富怡閣
FAERIE COURT

B 項
ITEM B

傲形
AXIS



7

東九龍走廊
EAST KOWLOON CORRIDOR

利榮大廈
LEE WING
BUILDING

B 項
ITEM B



界線只作識別用
BOUNDARY FOR IDENTIFICATION
PURPOSE ONLY

B 項
ITEM B

實地照片 SITE PHOTOS

本圖於2018年8月22日擬備，
所根據的資料為攝於
2018年7月19日的實地照片
PLAN PREPARED ON 22.8.2018
BASED ON SITE PHOTOS
TAKEN ON 19.7.2018

就馬頭角分區計劃大綱草圖編號S/K10/23提出的
申述個案編號R1至R6及相關意見編號C1至C142作出考慮
CONSIDERATION OF REPRESENTATIONS No. R1 TO R6
AND RELATED COMMENTS No. C1 TO C142
TO THE DRAFT MA TAU KOK OUTLINE ZONING PLAN No. S/K10/23


規劃署
PLANNING
DEPARTMENT




參考編號
REFERENCE No.
R/S/K10/23-1 to 6

圖 PLAN
H - 3c

8

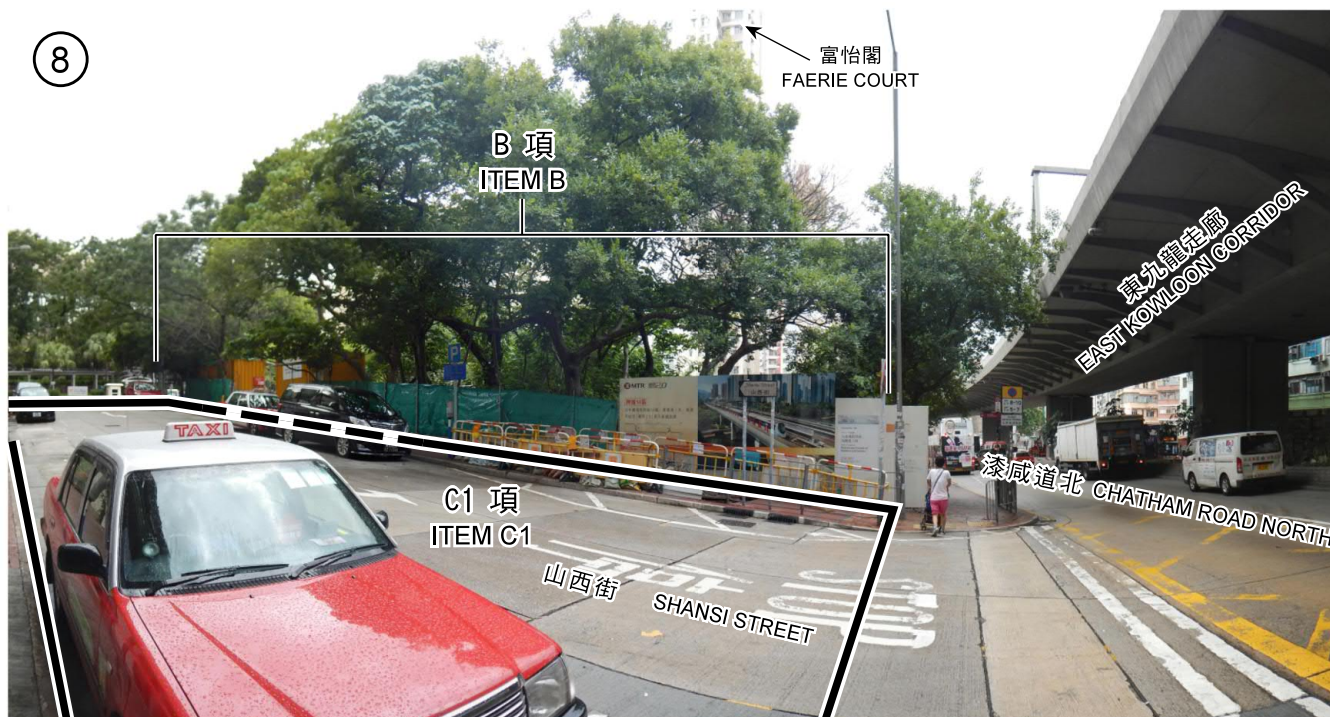

9

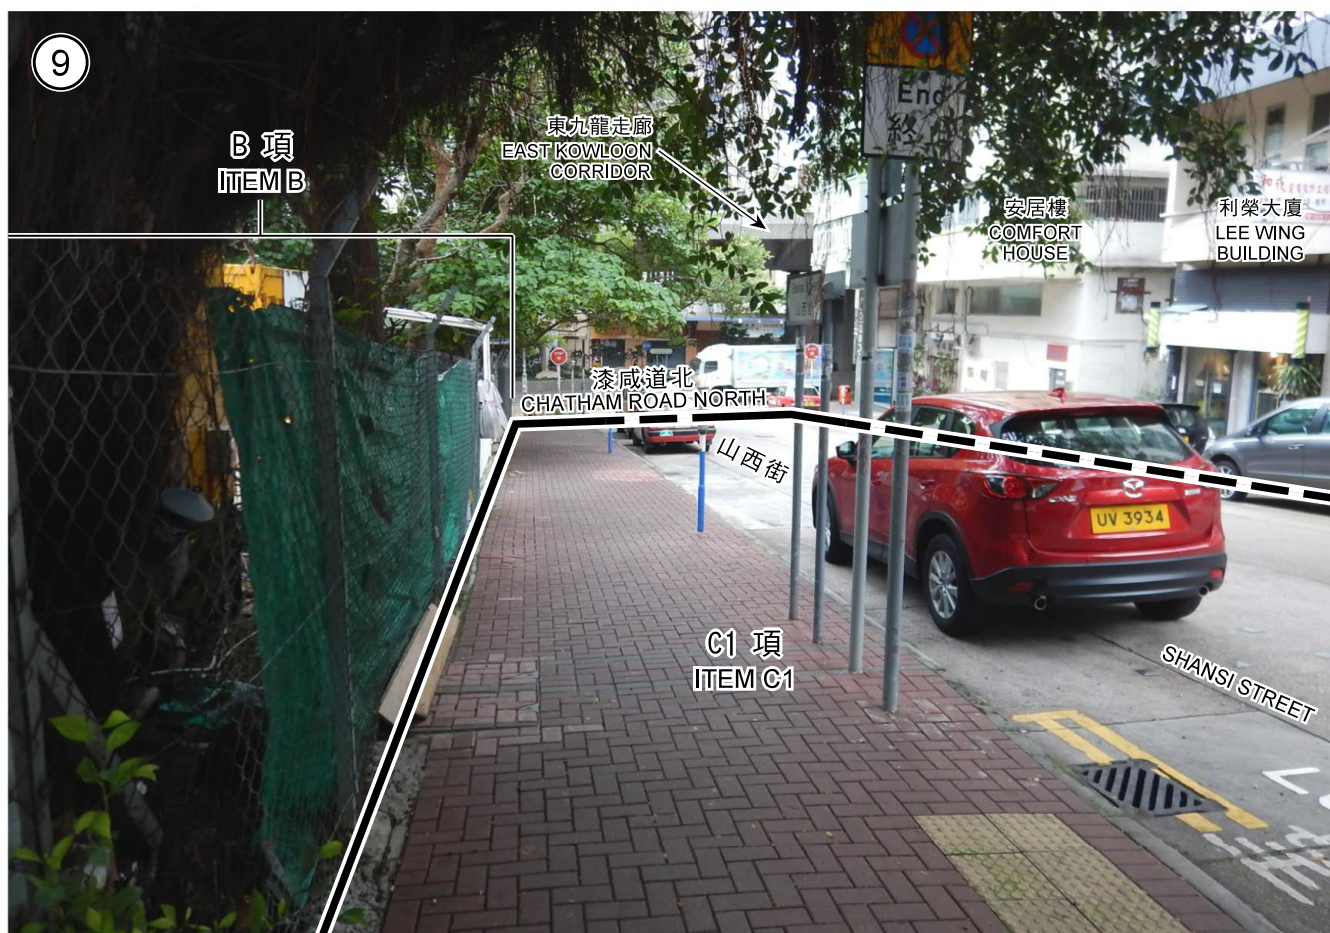

界線只作識別用
BOUNDARY FOR IDENTIFICATION
PURPOSE ONLY

B 及 C1 項
ITEMS B AND C1

實地照片 SITE PHOTOS

就馬頭角分區計劃大綱草圖編號S/K10/23提出的
申述個案編號R1至R6及相關意見編號C1至C142作出考慮
CONSIDERATION OF REPRESENTATIONS No. R1 TO R6
AND RELATED COMMENTS No. C1 TO C142
TO THE DRAFT MA TAU KOK OUTLINE ZONING PLAN No. S/K10/23

規劃署
PLANNING
DEPARTMENT



參考編號
REFERENCE No.
R/S/K10/23-1 to 6

圖 PLAN
H - 3d

本圖於2018年8月22日擬備，
所根據的資料為攝於
2018年7月19日的實地照片
PLAN PREPARED ON 22.8.2018
BASED ON SITE PHOTOS
TAKEN ON 19.7.2018



界線只作識別用
BOUNDARY FOR IDENTIFICATION
PURPOSE ONLY

C2 項
ITEM C2

本圖於2018年8月22日擬備，
所根據的資料為攝於
2018年7月19日的實地照片
PLAN PREPARED ON 22.8.2018
BASED ON SITE PHOTOS
TAKEN ON 19.7.2018

實地照片 SITE PHOTOS


就馬頭角分區計劃大綱草圖編號S/K10/23提出的
申述個案編號R1至R6及相關意見編號C1至C142作出考慮
CONSIDERATION OF REPRESENTATIONS No. R1 TO R6
AND RELATED COMMENTS No. C1 TO C142
TO THE DRAFT MA TAU KOK OUTLINE ZONING PLAN No. S/K10/23

規劃署
PLANNING
DEPARTMENT



參考編號
REFERENCE No.
R/S/K10/23-1 to 6

圖 PLAN
H - 3e

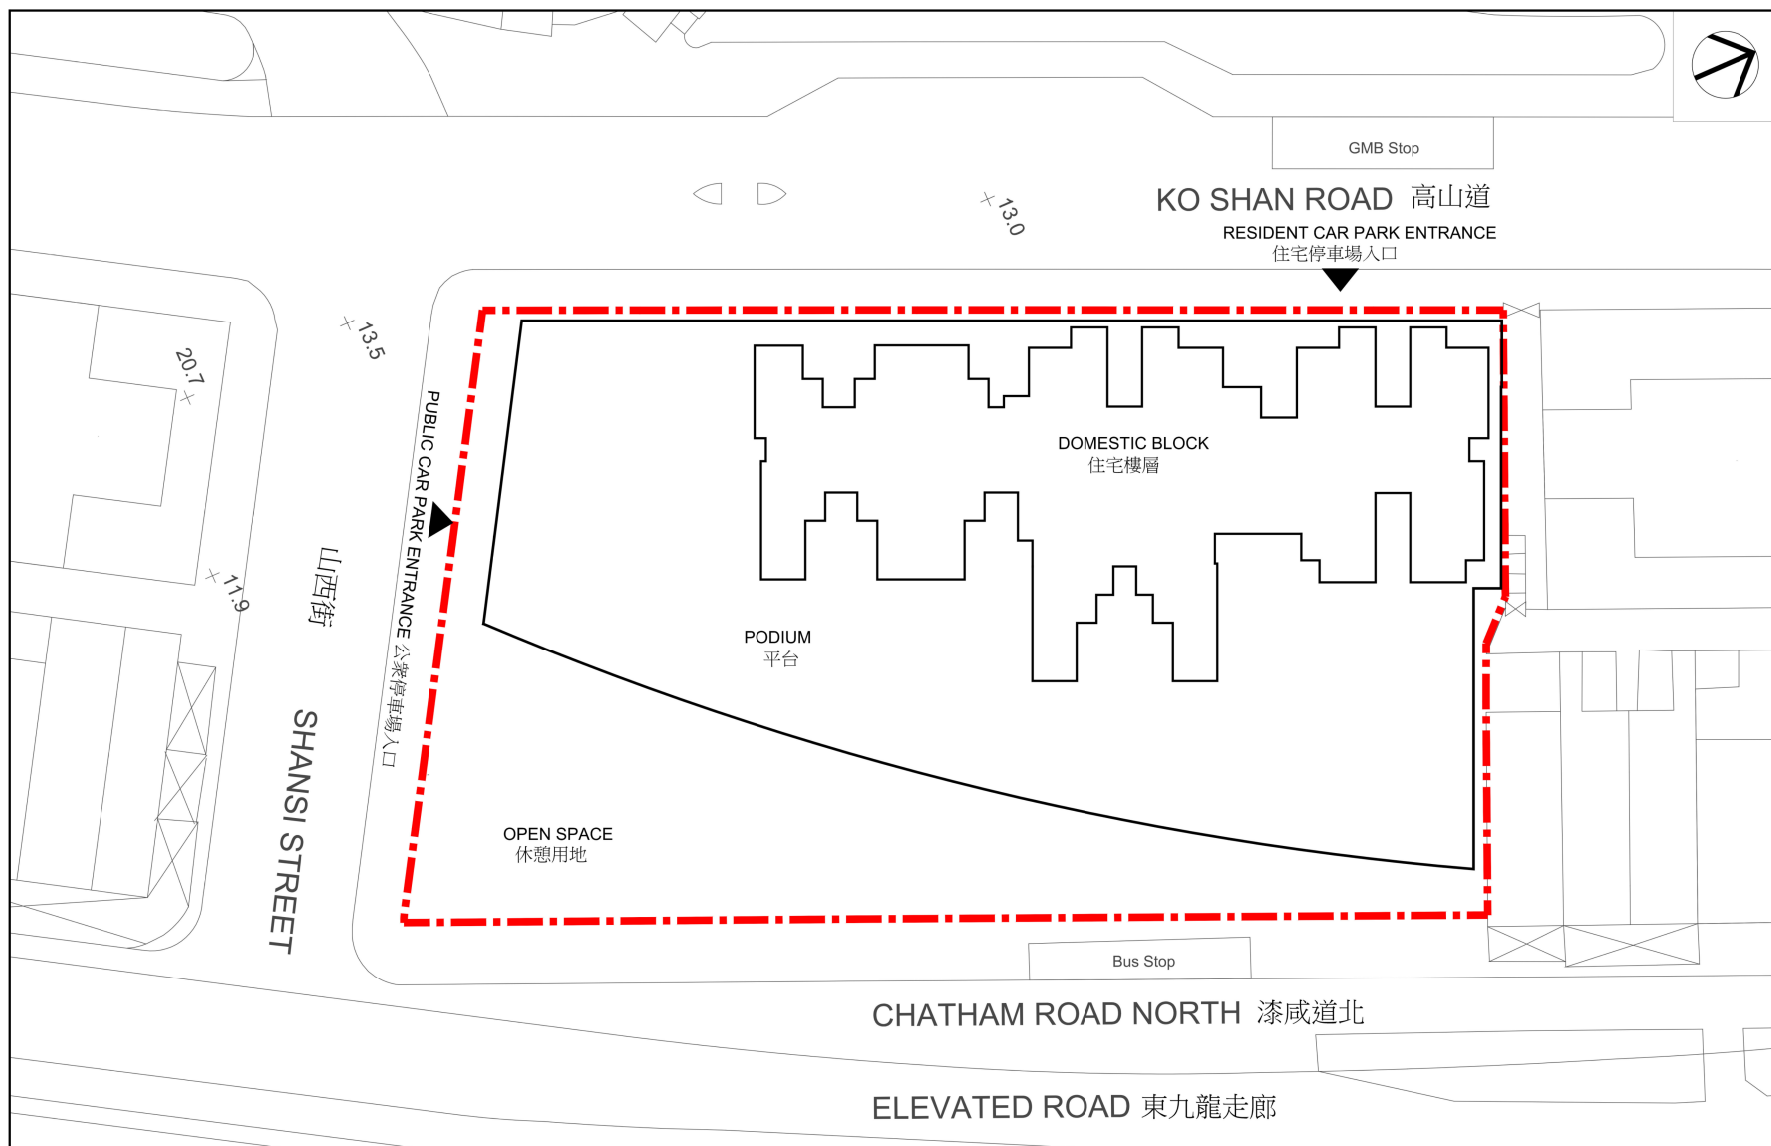

B 項 ITEM B

在高山道地盤的擬議發展項目的平面圖
LAYOUT PLAN OF PROPOSED DEVELOPMENT AT KO SHAN ROAD SITE

就馬頭角分區計劃大綱草圖編號S/K10/23提出的
 申述個案編號R1至R6及相關意見編號C1至C142作出考慮

CONSIDERATION OF REPRESENTATIONS No. R1 TO R6
 AND RELATED COMMENTS No. C1 TO C142
 TO THE DRAFT MA TAU KOK OUTLINE ZONING PLAN No. S/K10/23

SCALE 比例尺
 10 0 10 20
 METRES METRES

資料來源：由房屋署提交
 SOURCE: SUBMITTED BY
 HOUSING DEPARTMENT


本圖於2018年8月22日擬備
 PLAN PREPARED ON 22.8.2018

規劃署
 PLANNING
 DEPARTMENT




參考編號
 REFERENCE No.
 R/S/K10/23-1 to 6

圖 PLAN
 H - 3f

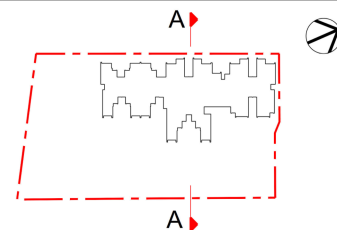

KEY PLAN

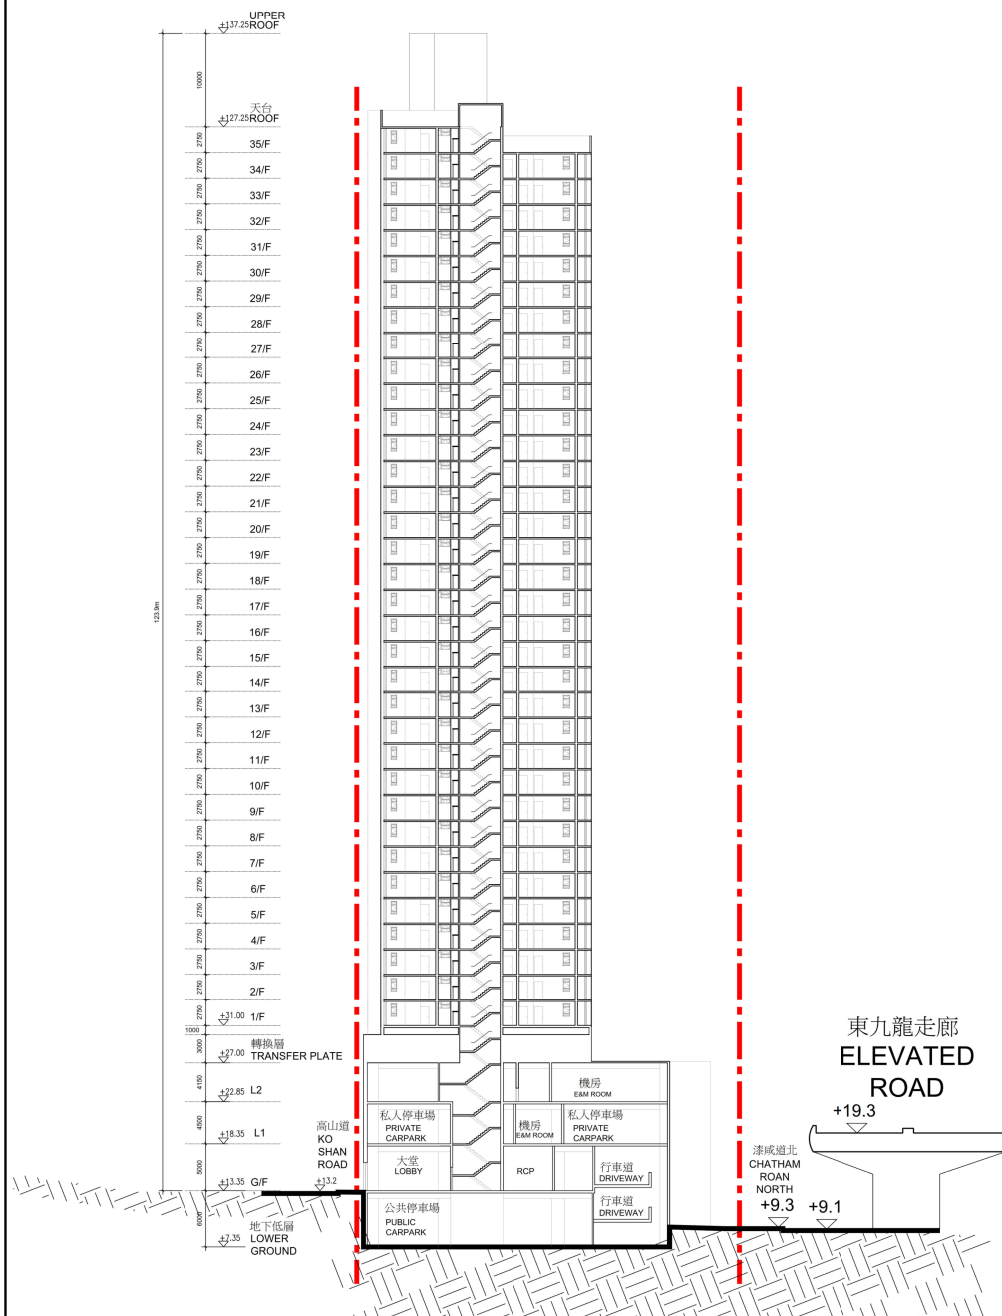

LEGEND:-
--- Site Boundary

B 項 ITEM B

資料來源：由房屋署提交
SOURCE: SUBMITTED BY
HOUSING DEPARTMENT

本圖於2018年8月22日擬備
PLAN PREPARED ON 22.8.2018

在高山道地盤的擬議發展項目的剖面圖 SECTION PLAN OF PROPOSED DEVELOPMENT AT KO SHAN ROAD SITE



就馬頭角分區計劃大綱草圖編號S/K10/23提出的
申述個案編號R1至R6及相關意見編號C1至C142作出考慮
CONSIDERATION OF REPRESENTATIONS No. R1 TO R6
AND RELATED COMMENTS No. C1 TO C142
TO THE DRAFT MA TAU KOK OUTLINE ZONING PLAN No. S/K10/23

規劃署
PLANNING
DEPARTMENT



參考編號
REFERENCE No.
R/S/K10/23-1 to 6

圖 PLAN
H - 3g

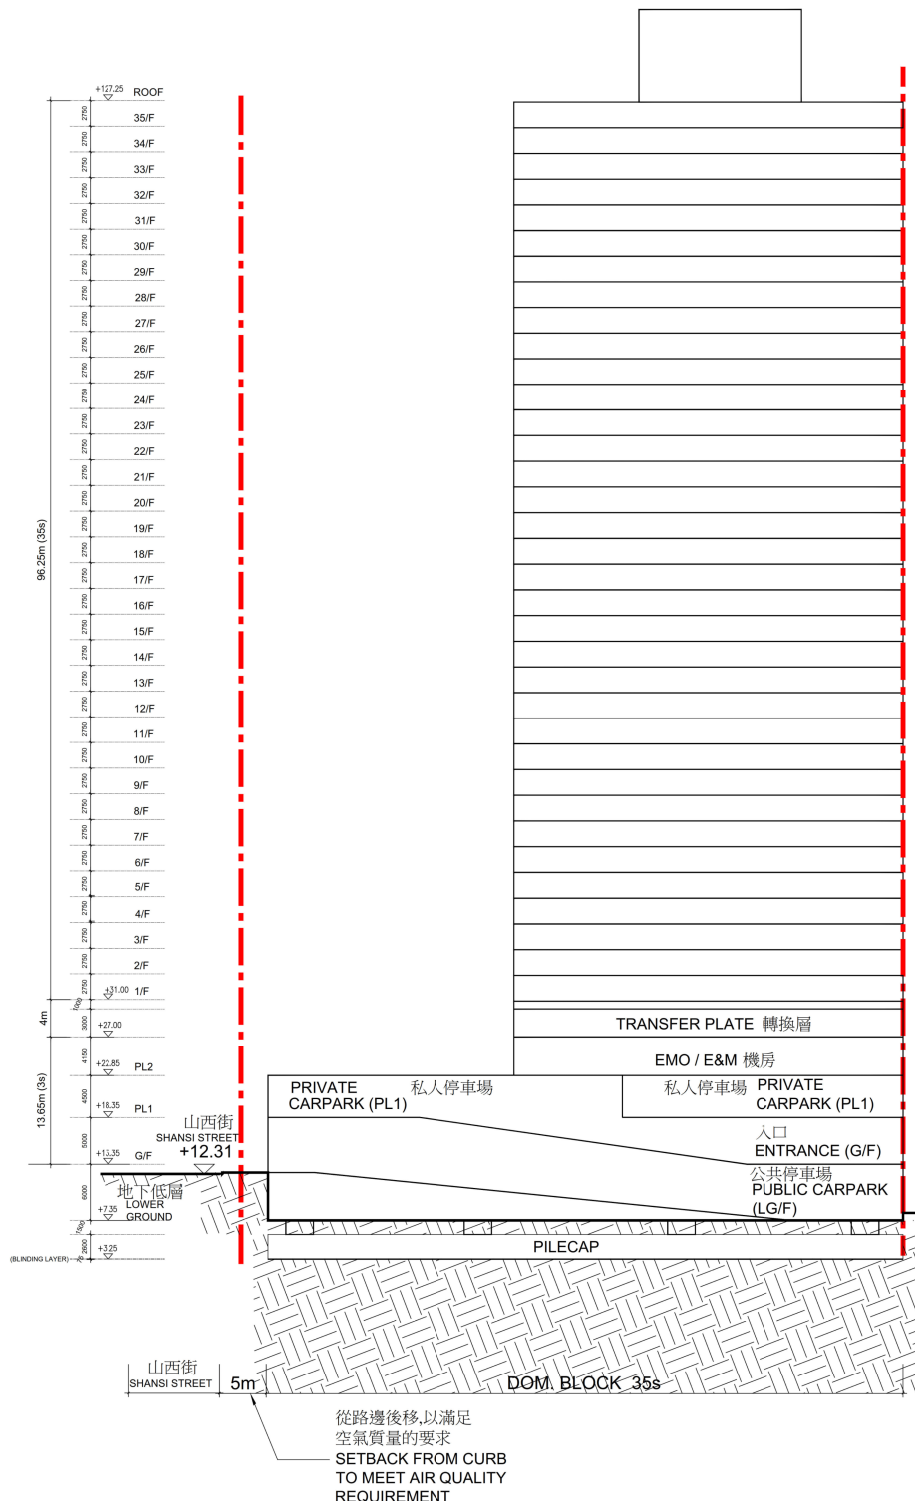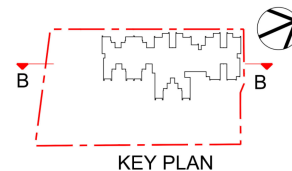

B 項 ITEM B

資料來源：由房屋署提交
SOURCE: SUBMITTED BY
HOUSING DEPARTMENT

本圖於2018年8月22日擬備
PLAN PREPARED ON 22.8.2018

在高山道地盤的擬議發展項目的剖面圖 SECTION PLAN OF PROPOSED DEVELOPMENT AT KO SHAN ROAD SITE

就馬頭角分區計劃大綱草圖編號S/K10/23提出的
申述個案編號R1至R6及相關意見編號C1至C142作出考慮
CONSIDERATION OF REPRESENTATIONS No. R1 TO R6
AND RELATED COMMENTS No. C1 TO C142
TO THE DRAFT MA TAU KOK OUTLINE ZONING PLAN No. S/K10/23

規劃署
PLANNING
DEPARTMENT



參考編號
REFERENCE No.
R/S/K10/23-1 to 6

圖 PLAN
H - 3h



B 項

ITEM B

資料來源：由房屋署提交
SOURCE: SUBMITTED BY
HOUSING DEPARTMENT

本圖於2018年8月22日擬備
PLAN PREPARED ON 22.8.2018

在高山道地盤的擬議發展項目的合成照片 PHOTOMONTAGE OF PROPOSED DEVELOPMENT AT KO SHAN ROAD SITE


就馬頭角分區計劃大綱草圖編號S/K10/23提出的
申述個案編號R1至R6及相關意見編號C1至C142作出考慮
CONSIDERATION OF REPRESENTATIONS No. R1 TO R6
AND RELATED COMMENTS No. C1 TO C142
TO THE DRAFT MA TAU KOK OUTLINE ZONING PLAN No. S/K10/23

規劃署
PLANNING
DEPARTMENT



參考編號
REFERENCE No.
R/S/K10/23-1 to 6

圖 PLAN
H - 3i

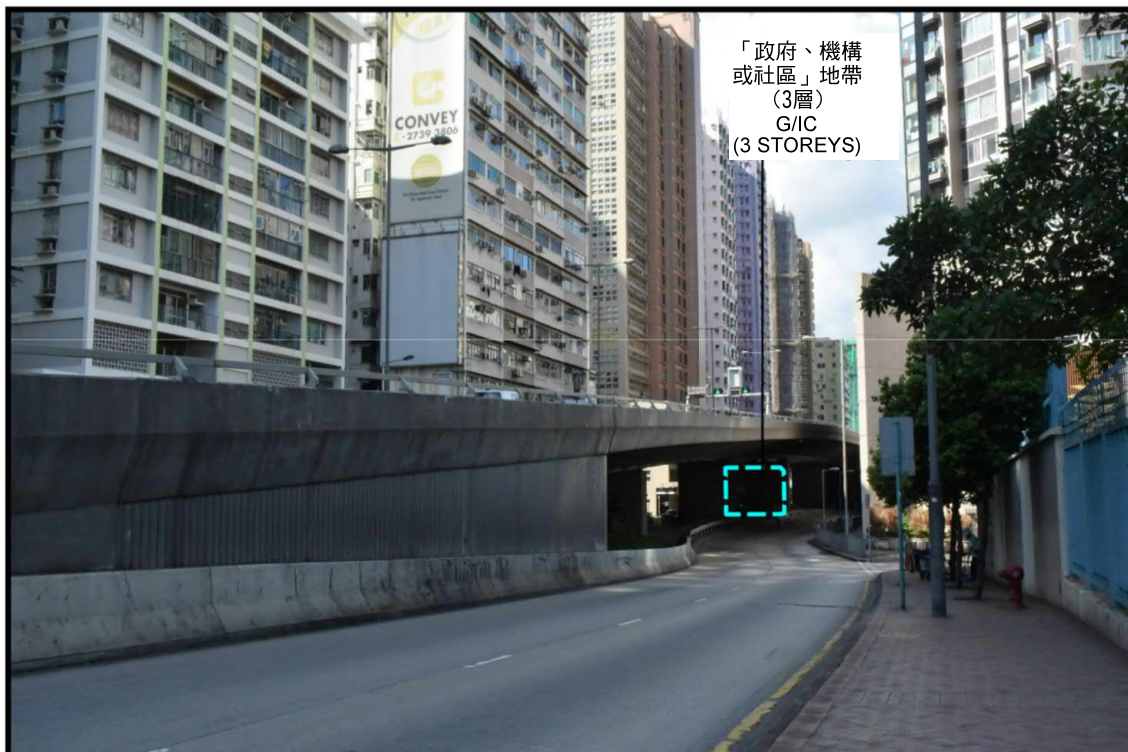

「政府、機構
或社區」地帶
(3層)
G/IC
(3 STOREYS)




擬議住宅發展
(主水平基準上130米)
PROPOSED RESIDENTIAL
DEVELOPMENT
(130mPD)

圖例 LEGEND



在構築物後
BEHIND EXISTING
STRUCTURE

在佛光街
一號花園的觀景點
VIEWING POINT AT
FAT KWONG STREET
GARDEN No.1

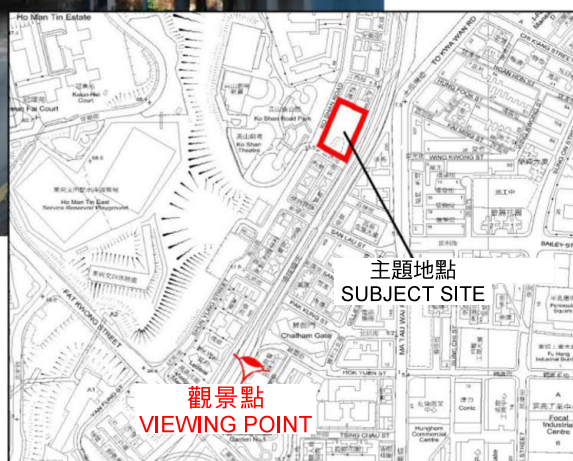

主題地點
SUBJECT SITE

觀景點
VIEWING POINT

B 項

ITEM B

資料來源：由房屋署提交
SOURCE: SUBMITTED BY
HOUSING DEPARTMENT

本圖於2018年8月22日擬備
PLAN PREPARED ON 22.8.2018

在高山道地盤的擬議發展項目的合成照片 PHOTOMONTAGE OF PROPOSED DEVELOPMENT AT KO SHAN ROAD SITE


就馬頭角分區計劃大綱草圖編號S/K10/23提出的
申述個案編號R1至R6及相關意見編號C1至C142作出考慮
CONSIDERATION OF REPRESENTATIONS No. R1 TO R6
AND RELATED COMMENTS No. C1 TO C142
TO THE DRAFT MA TAU KOK OUTLINE ZONING PLAN No. S/K10/23

規劃署
PLANNING
DEPARTMENT



參考編號
REFERENCE No.
R/S/K10/23-1 to 6

圖 PLAN
H - 3j

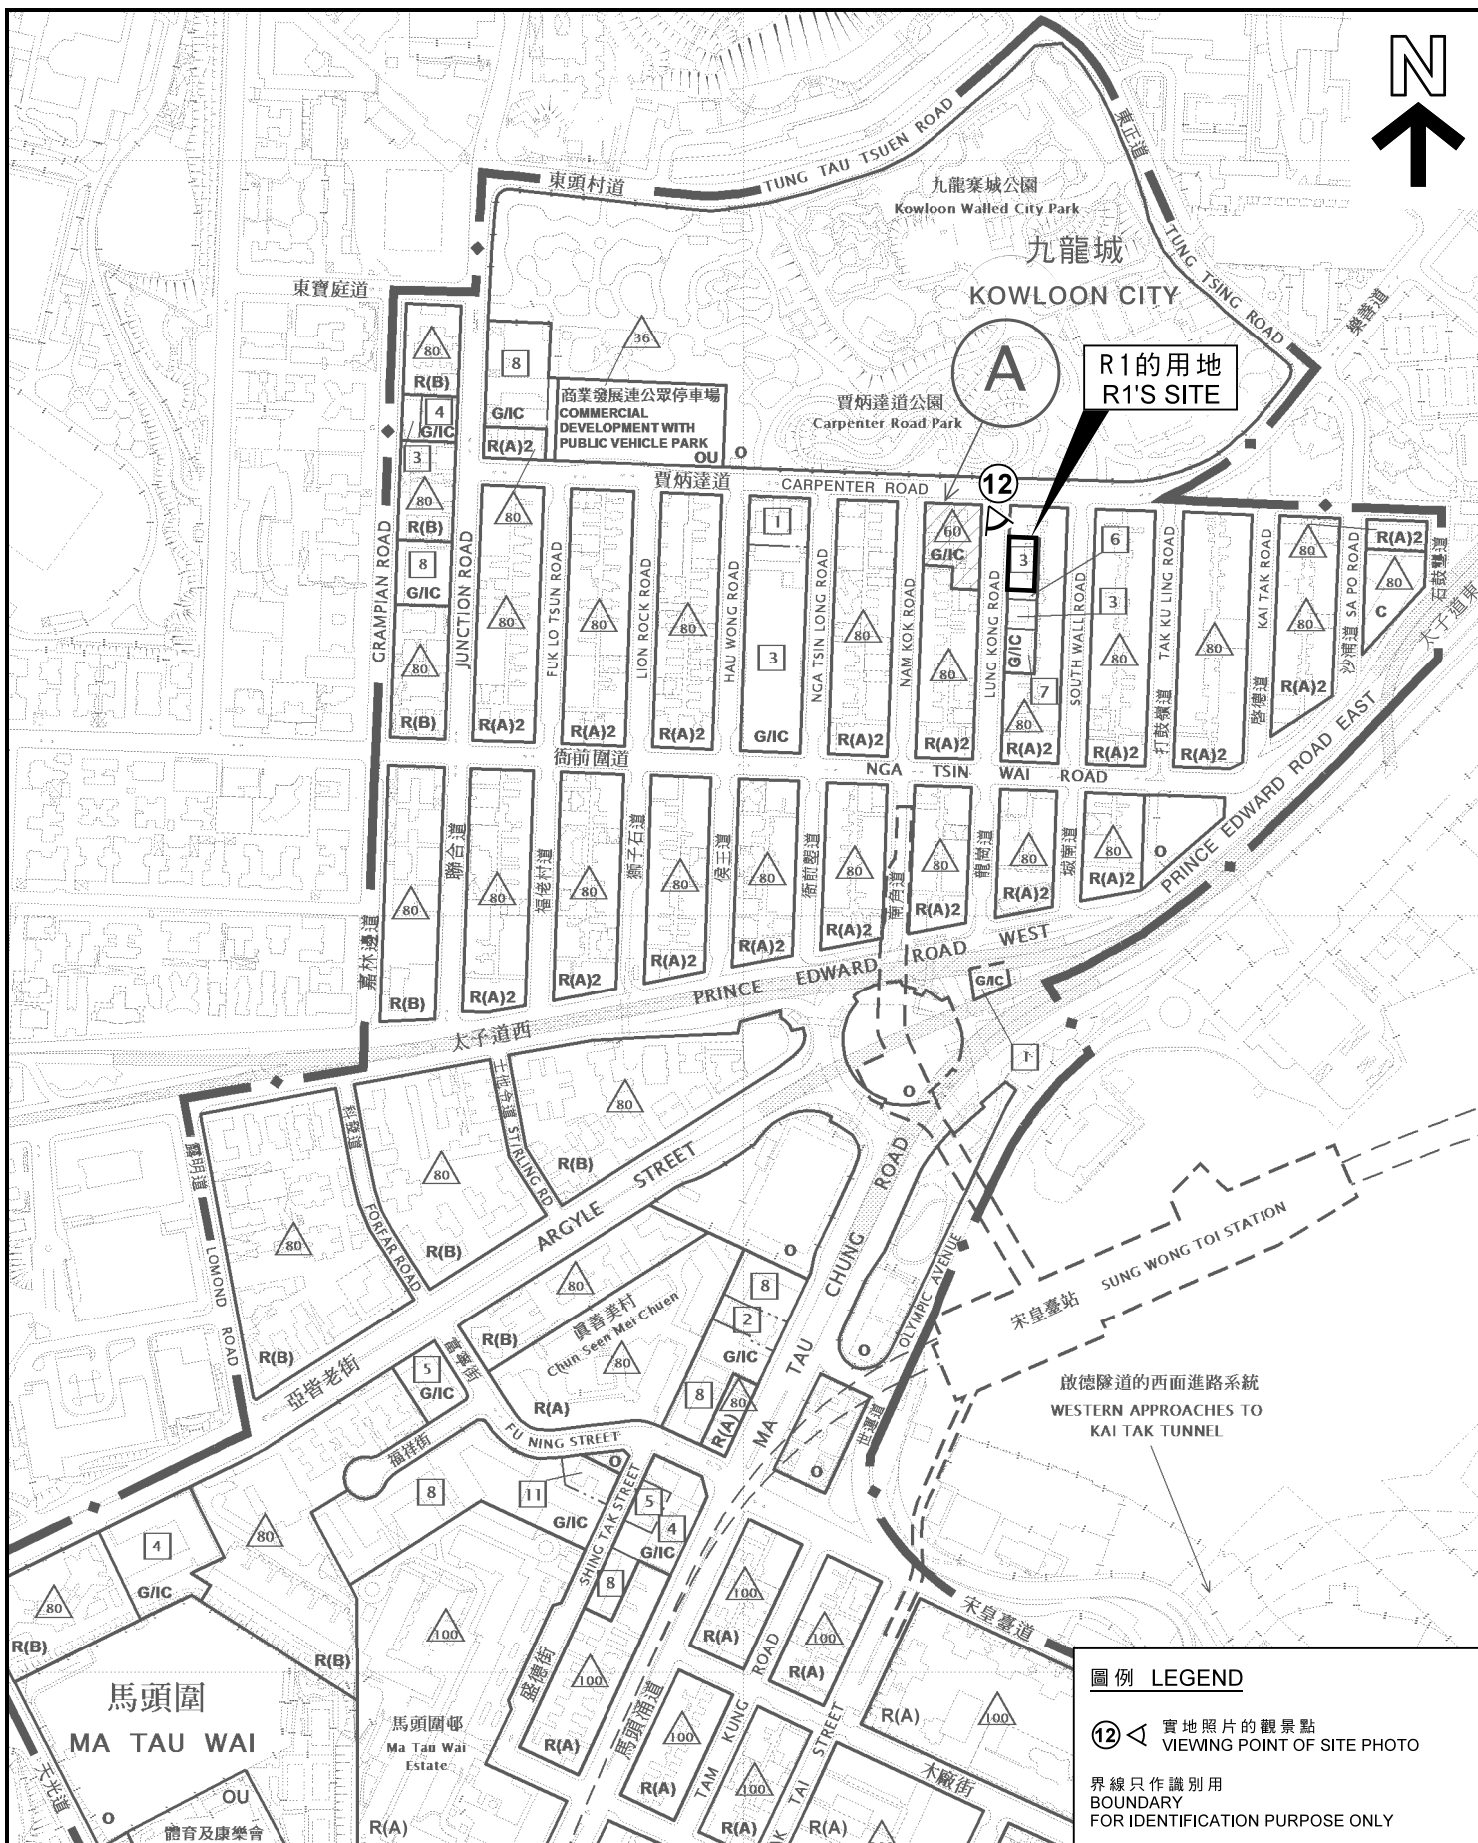

圖例 LEGEND

⑫ ◁ 實地照片的觀景點
VIEWING POINT OF SITE PHOTO

界線只作識別用
BOUNDARY
FOR IDENTIFICATION PURPOSE ONLY

位置圖 LOCATION PLAN

九龍九龍城龍崗道40號
(R1要求放寬建築物高度限制)
40 LUNG KONG ROAD, KOWLOON CITY, KOWLOON
(RELAXATION OF BUILDING HEIGHT RESTRICTION
REQUESTED BY R1)

米 100 0 100 200 米
METRES SCALE 1:5 000 比例尺

規劃署
PLANNING
DEPARTMENT



參考編號
REFERENCE No.
R/S/K10/23-1 to 6

圖 PLAN
H - 4a

本摘要圖於2018年8月22日擬備，
所根據的資料為於2018年3月9日
展示的分區計劃大綱圖編號S/K10/23
EXTRACT PLAN PREPARED ON 22.8.2018
BASED ON OUTLINE ZONING PLAN No.
S/K10/23 EXHIBITED ON 9.3.2018

12

R1的用地
R1'S SITE

九龍城基督徒會基石進修中心
THE KOWLOON CITY
CHRISTIAN'S CHURCH
CORNERSTONE
EDUCATION CENTRE


龍崗道 LUNG KONG ROAD

A 項
ITEM A

九龍城基督徒會基石進修中心
THE KOWLOON CITY
CHRISTIAN'S CHURCH
CORNERSTONE
EDUCATION CENTRE

龍崗道 LUNG KONG ROAD

PLAN
H - 4b

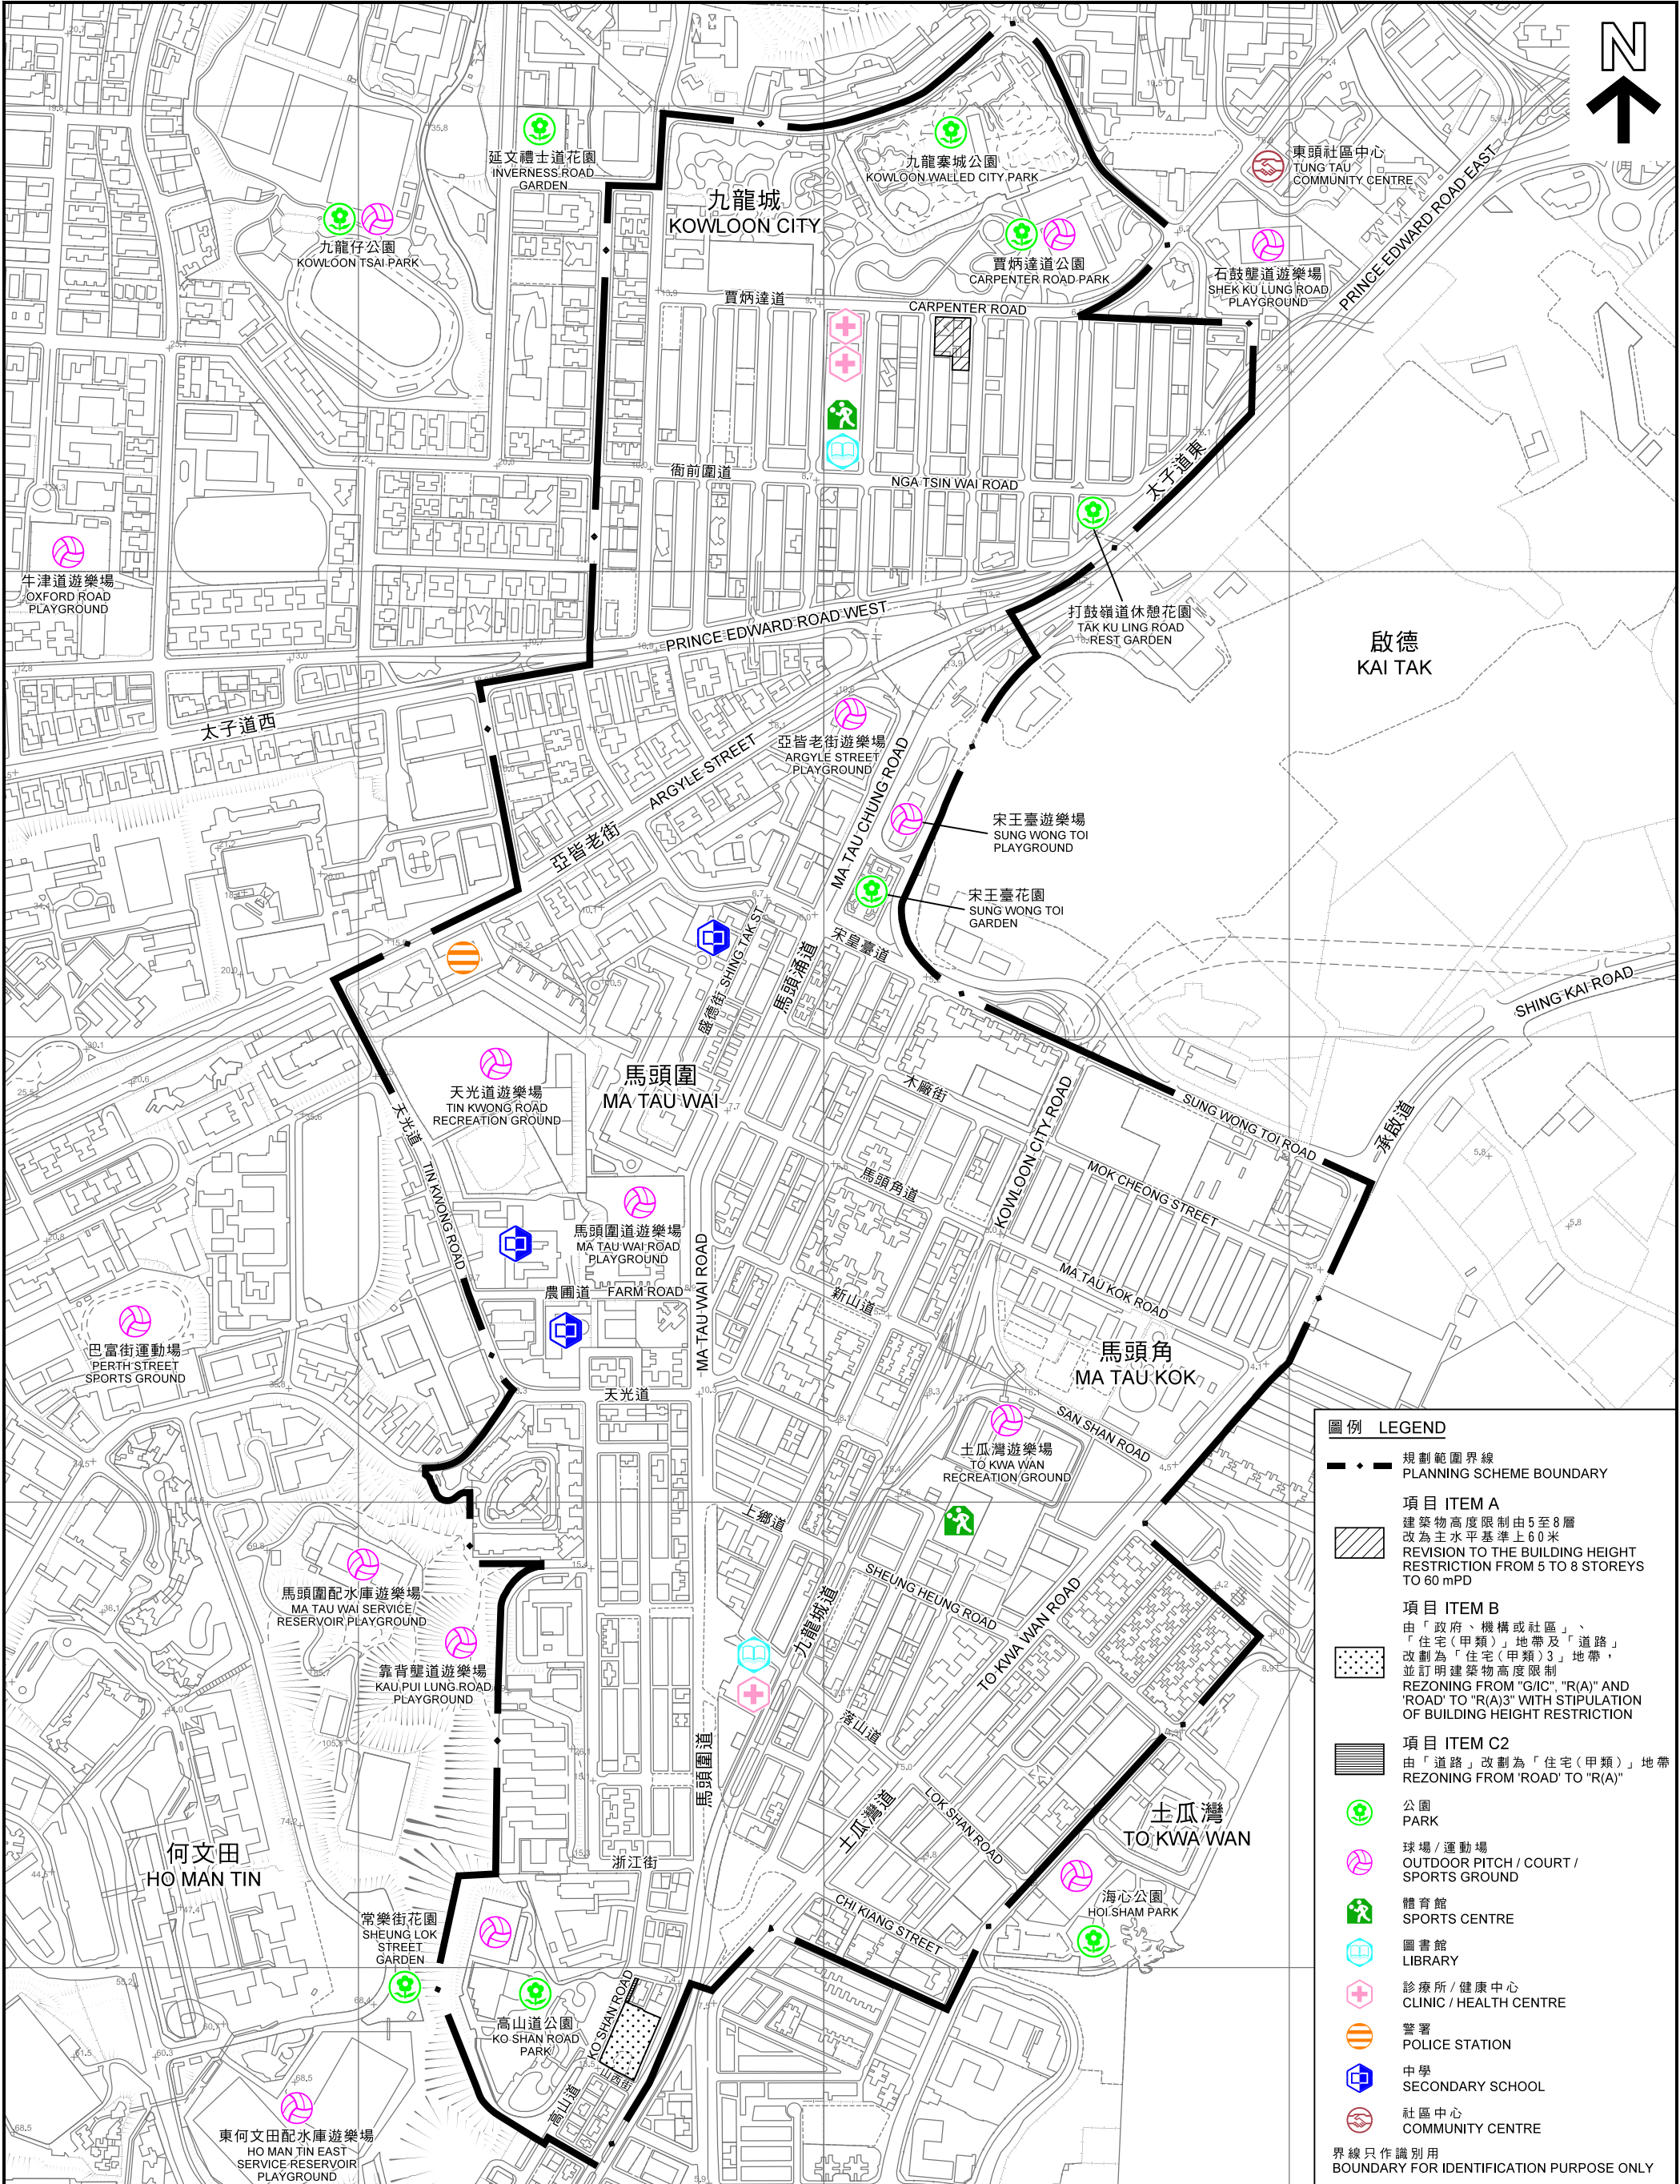

圖例

LEGEND

規劃範圍界線

PLANNING SCHEME BOUNDARY

項目 ITEM A

建築物高度限制由5至8層

改為主水平基準上60米

REVISION TO THE BUILDING HEIGHT

RESTRICTION FROM 5 TO 8 STOREYS

TO 60 mPD

項目 ITEM B

由「政府、機構或社區」、

「住宅(甲類)」地帶及「道路」

改制為「住宅(甲類)3」地帶，

並訂明建築物高度限制

REZONING FROM "G/C", "R(A)" AND

"ROAD" TO "R(A)3" WITH STIPULATION

OF BUILDING HEIGHT RESTRICTION

項目 ITEM C2

由「道路」改制為「住宅(甲類)」地帶

REZONING FROM "ROAD" TO "R(A)"

公園

PARK

球場／運動場

OUTDOOR PITCH / COURT /

SPORTS GROUND

體育館

SPORTS CENTRE

圖書館

LIBRARY

診療所／健康中心

CLINIC / HEALTH CENTRE

警署

POLICE STATION

中學

SECONDARY SCHOOL

社區中心

COMMUNITY CENTRE

界線只作識別用

BOUNDARY FOR IDENTIFICATION PURPOSE ONLY

本摘要圖於2018年9月6日擬備，
所根據的資料為地形圖編號
11-NE-A、C、11-NW-B和D
EXTRACT PLAN PREPARED ON 6.9.2018
BASED ON TOPOGRAPHIC MAPS No.
11-NE-A, C, 11-NW-B & D

位置圖

LOCATION PLAN

馬頭角及鄰近地區的主要現有休憩用地及政府、機構及社區設施

MAJOR EXISTING OPEN SPACE AND GOVERNMENT, INSTITUTION AND COMMUNITY FACILITIES IN MA TAU KOK AND VICINITY AREA

就馬頭角分區計劃大綱草圖編號S/K10/23

提出的申述個案編號R1至R6及相關意見編號C1至C142作出考慮

CONSIDERATION OF REPRESENTATIONS No. R1 TO R6 AND RELATED COMMENTS No. C1 TO C142

TO THE DRAFT MA TAU KOK OUTLINE ZONING PLAN No. S/K10/23

SCALE 1 : 6 500

比例尺

米

100

0

100

200

300

400

500

米

規劃署

PLANNING

DEPARTMENT

參考編號

REFERENCE No.

R/S/K10/23-1 to 6

圖 PLAN

H - 5