


場地設計圖

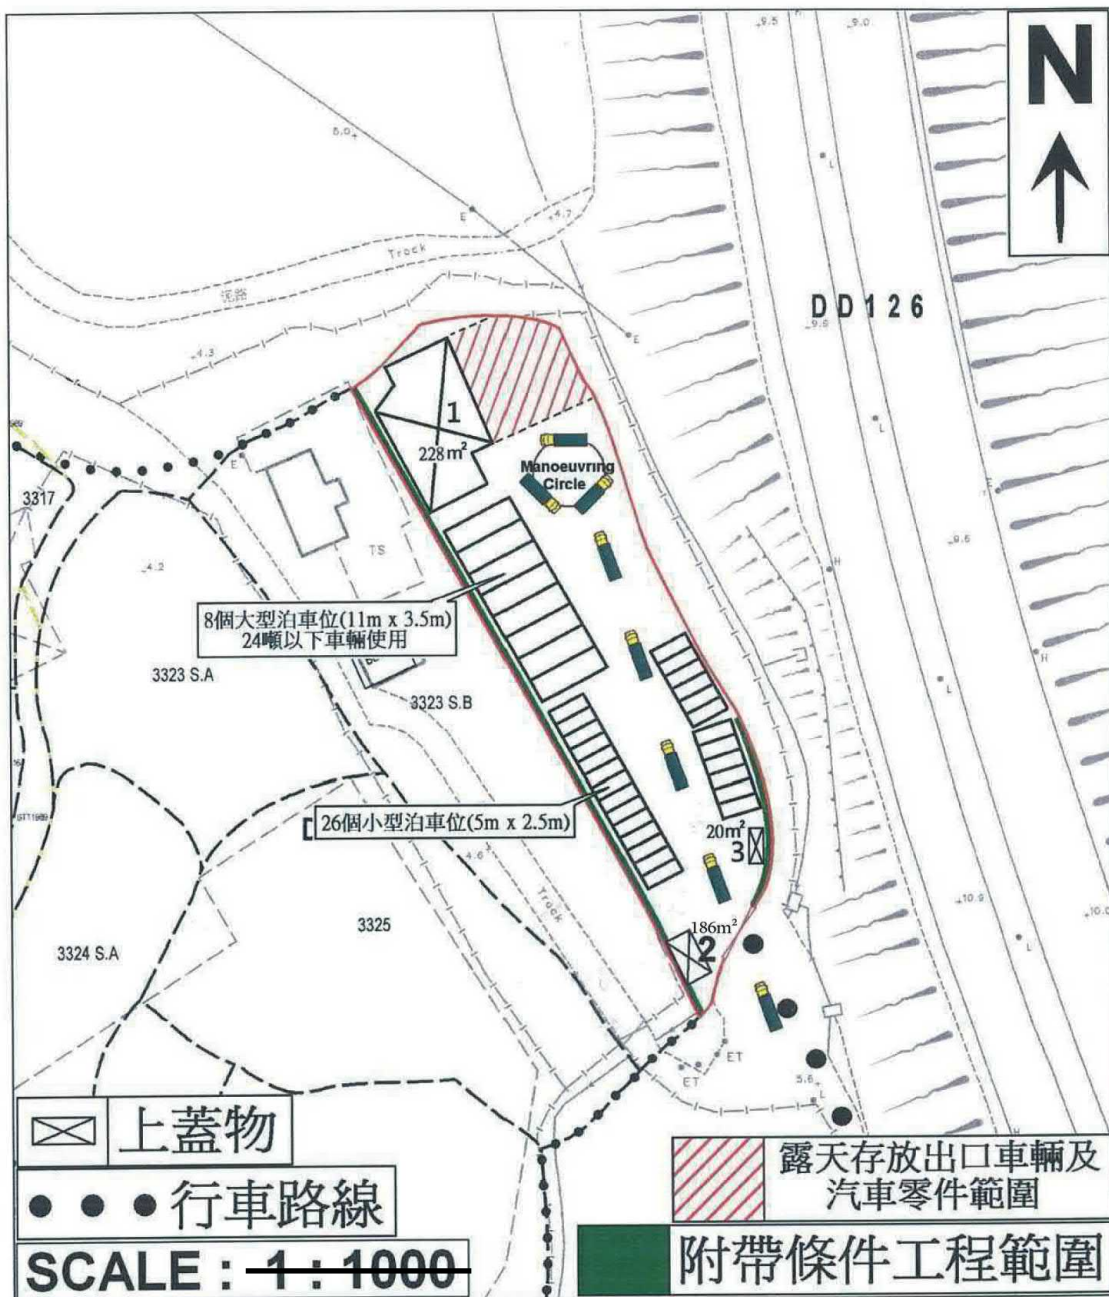


(摘錄自申請人於 11. 3. 2025 呈交的申請書)
(Extract from Applicant's
Submission of 11.3.2025)


參考編號
REFERENCE No.
A/HSK/558

繪圖 DRAWING
A-1

附頁 2：渠務建議計劃圖

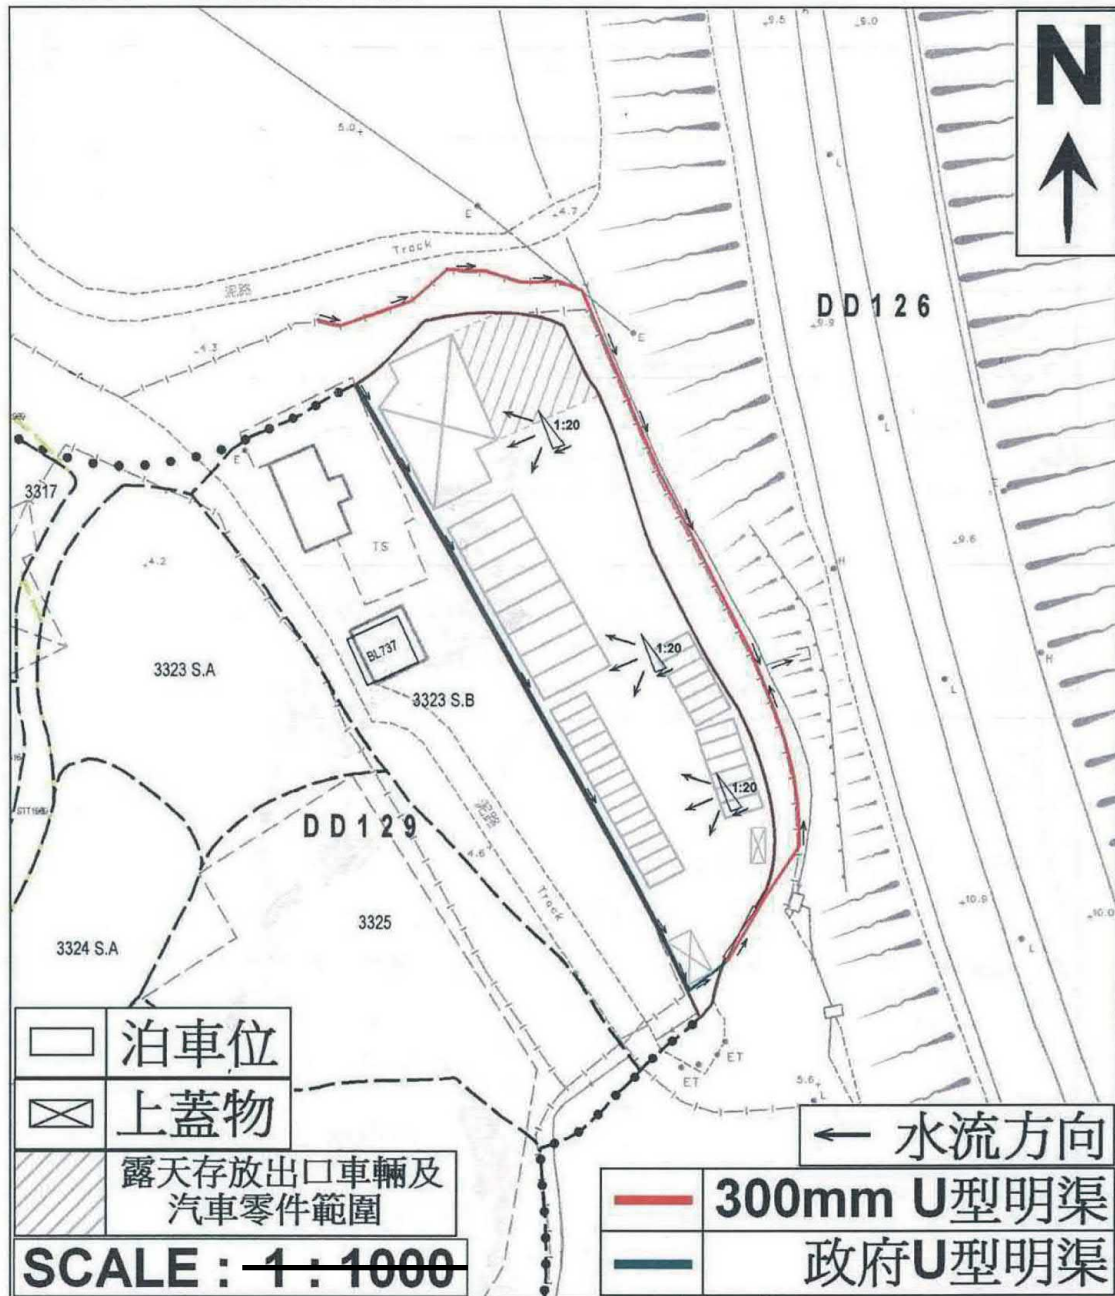


消防建議計劃圖

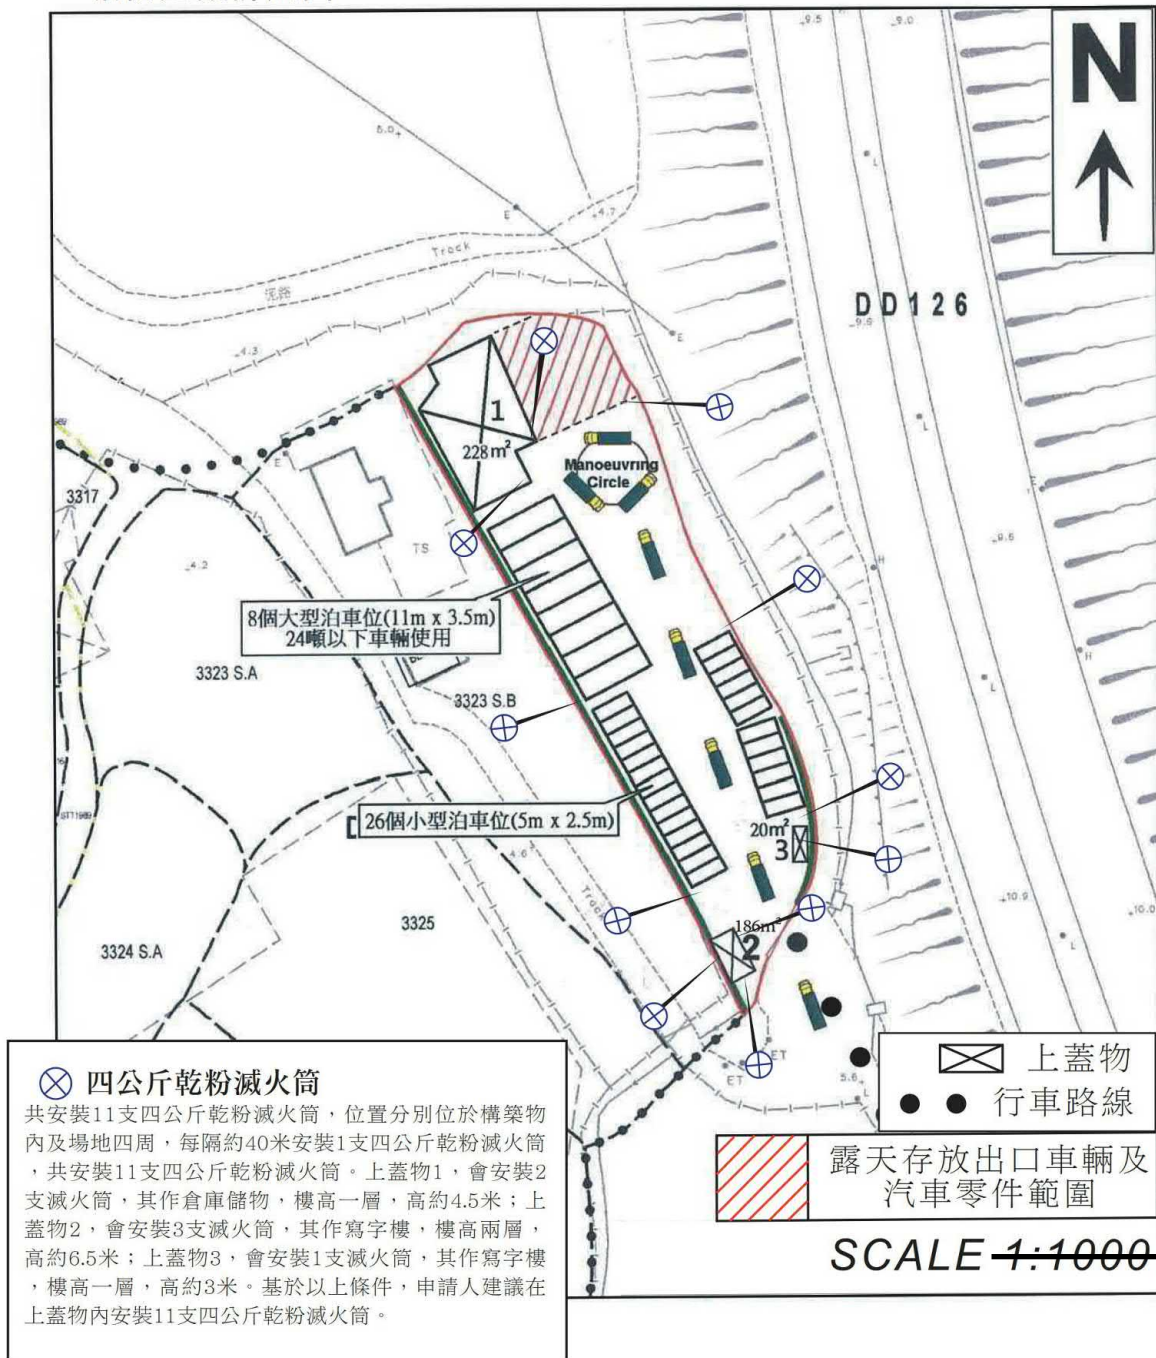


(摘錄自申請人於 11. 3. 2025 呈交的申請書)
(Extract from Applicant's Submission of 11.3.2025)

參考編號
REFERENCE No.
A/HSK/558

繪圖 DRAWING
A-3

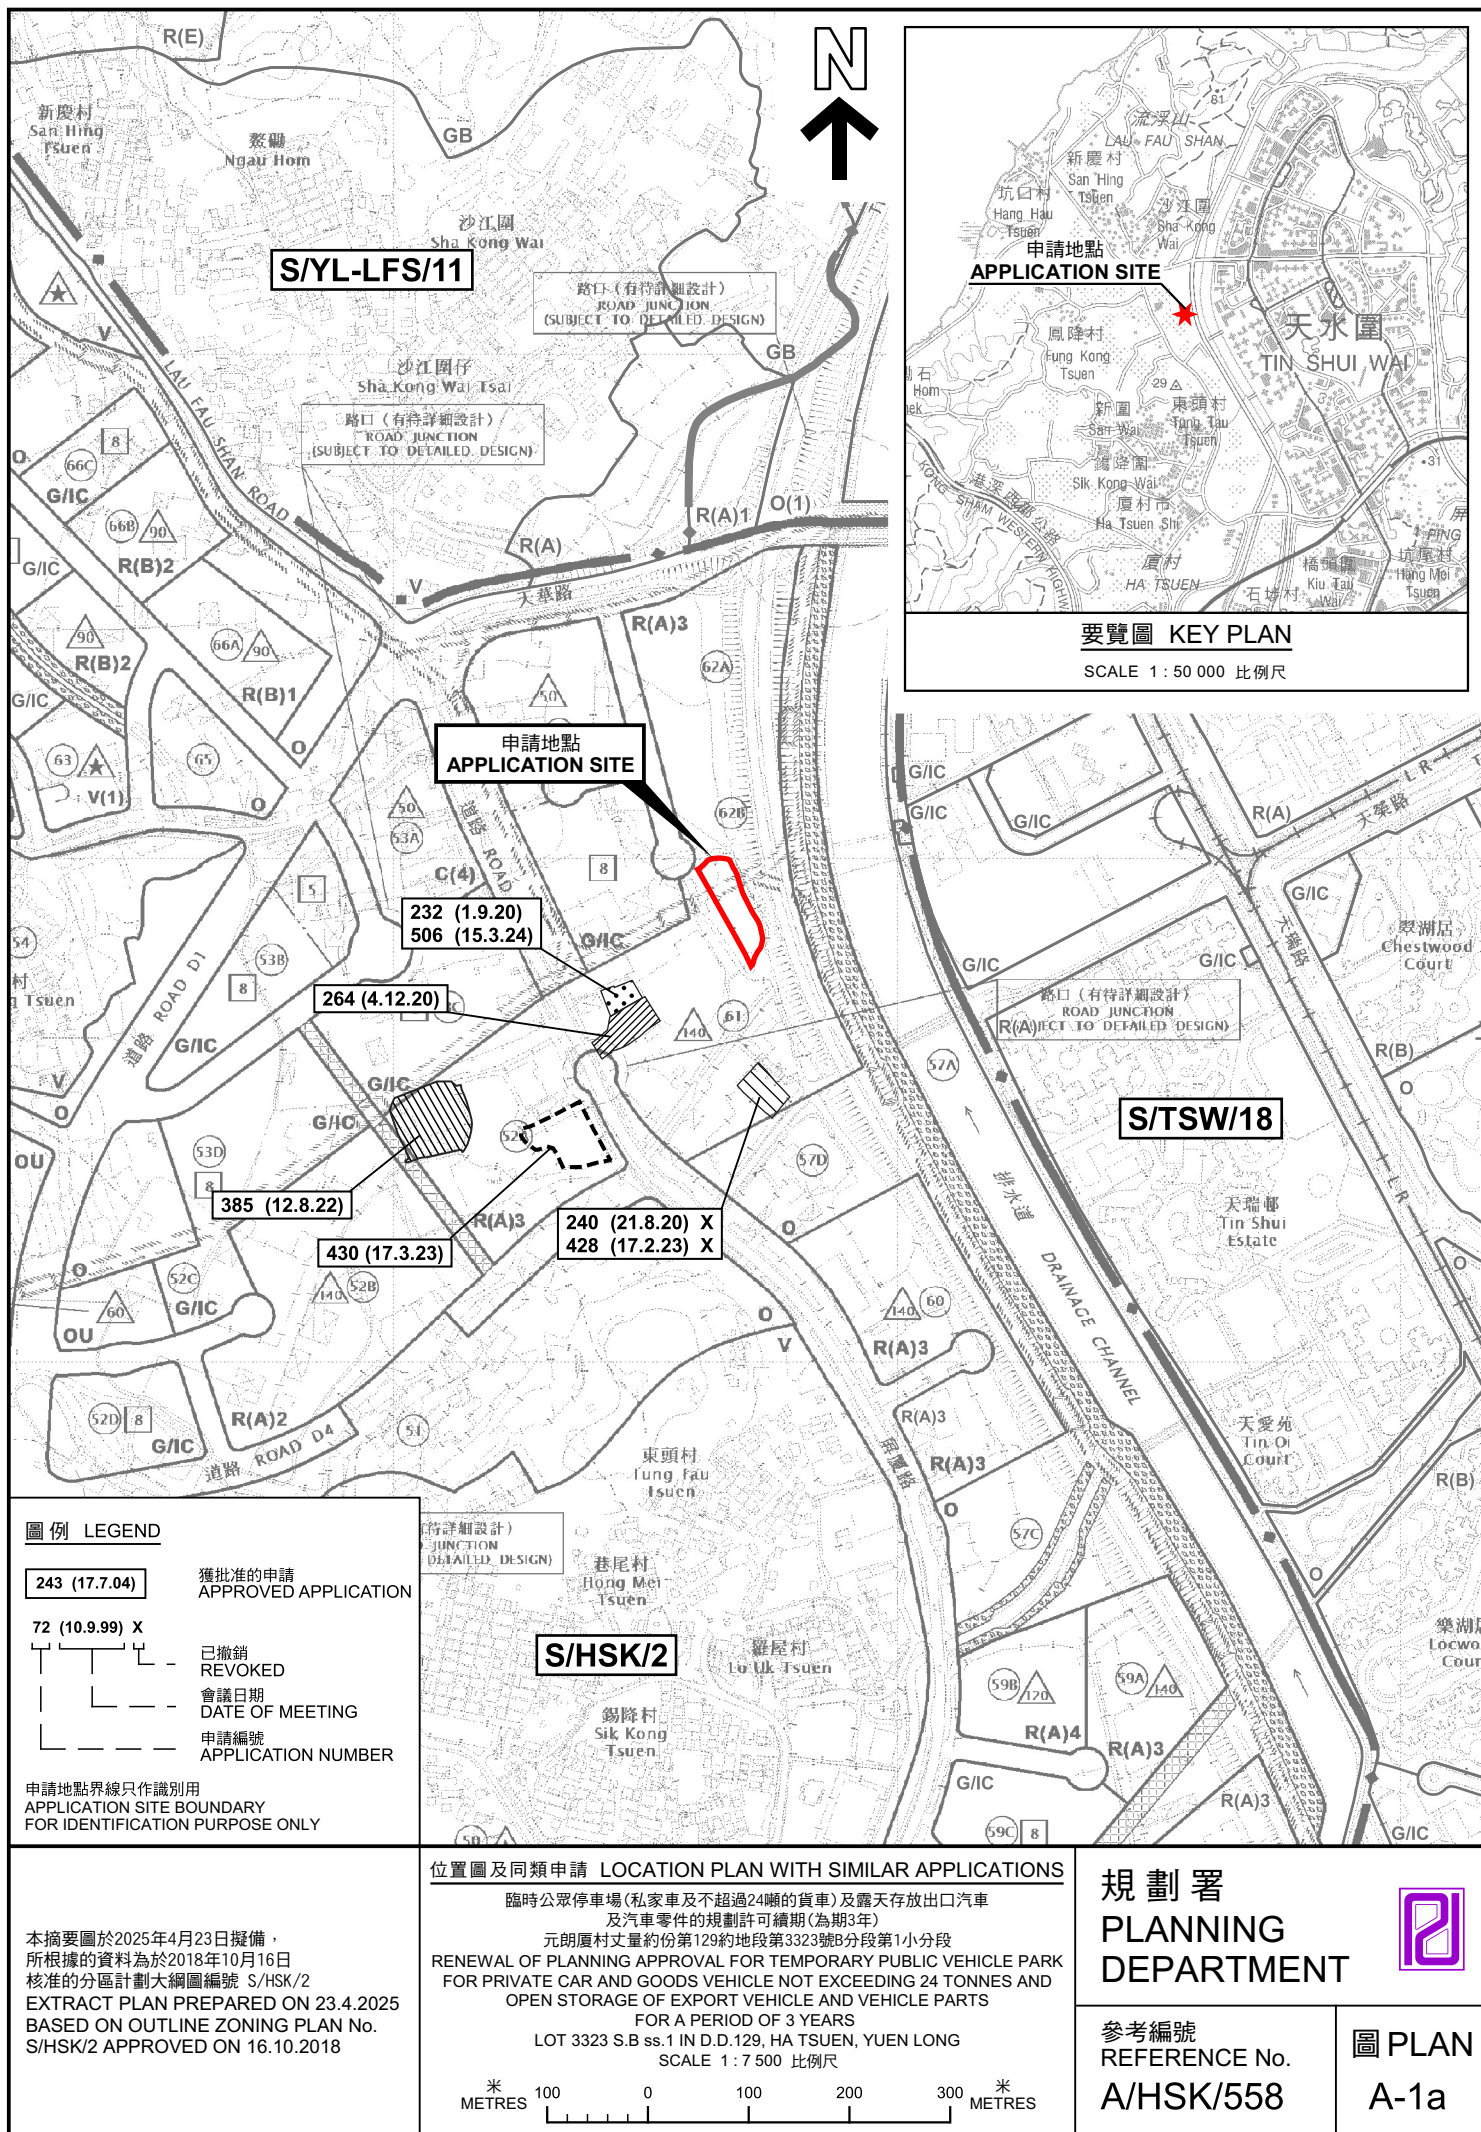

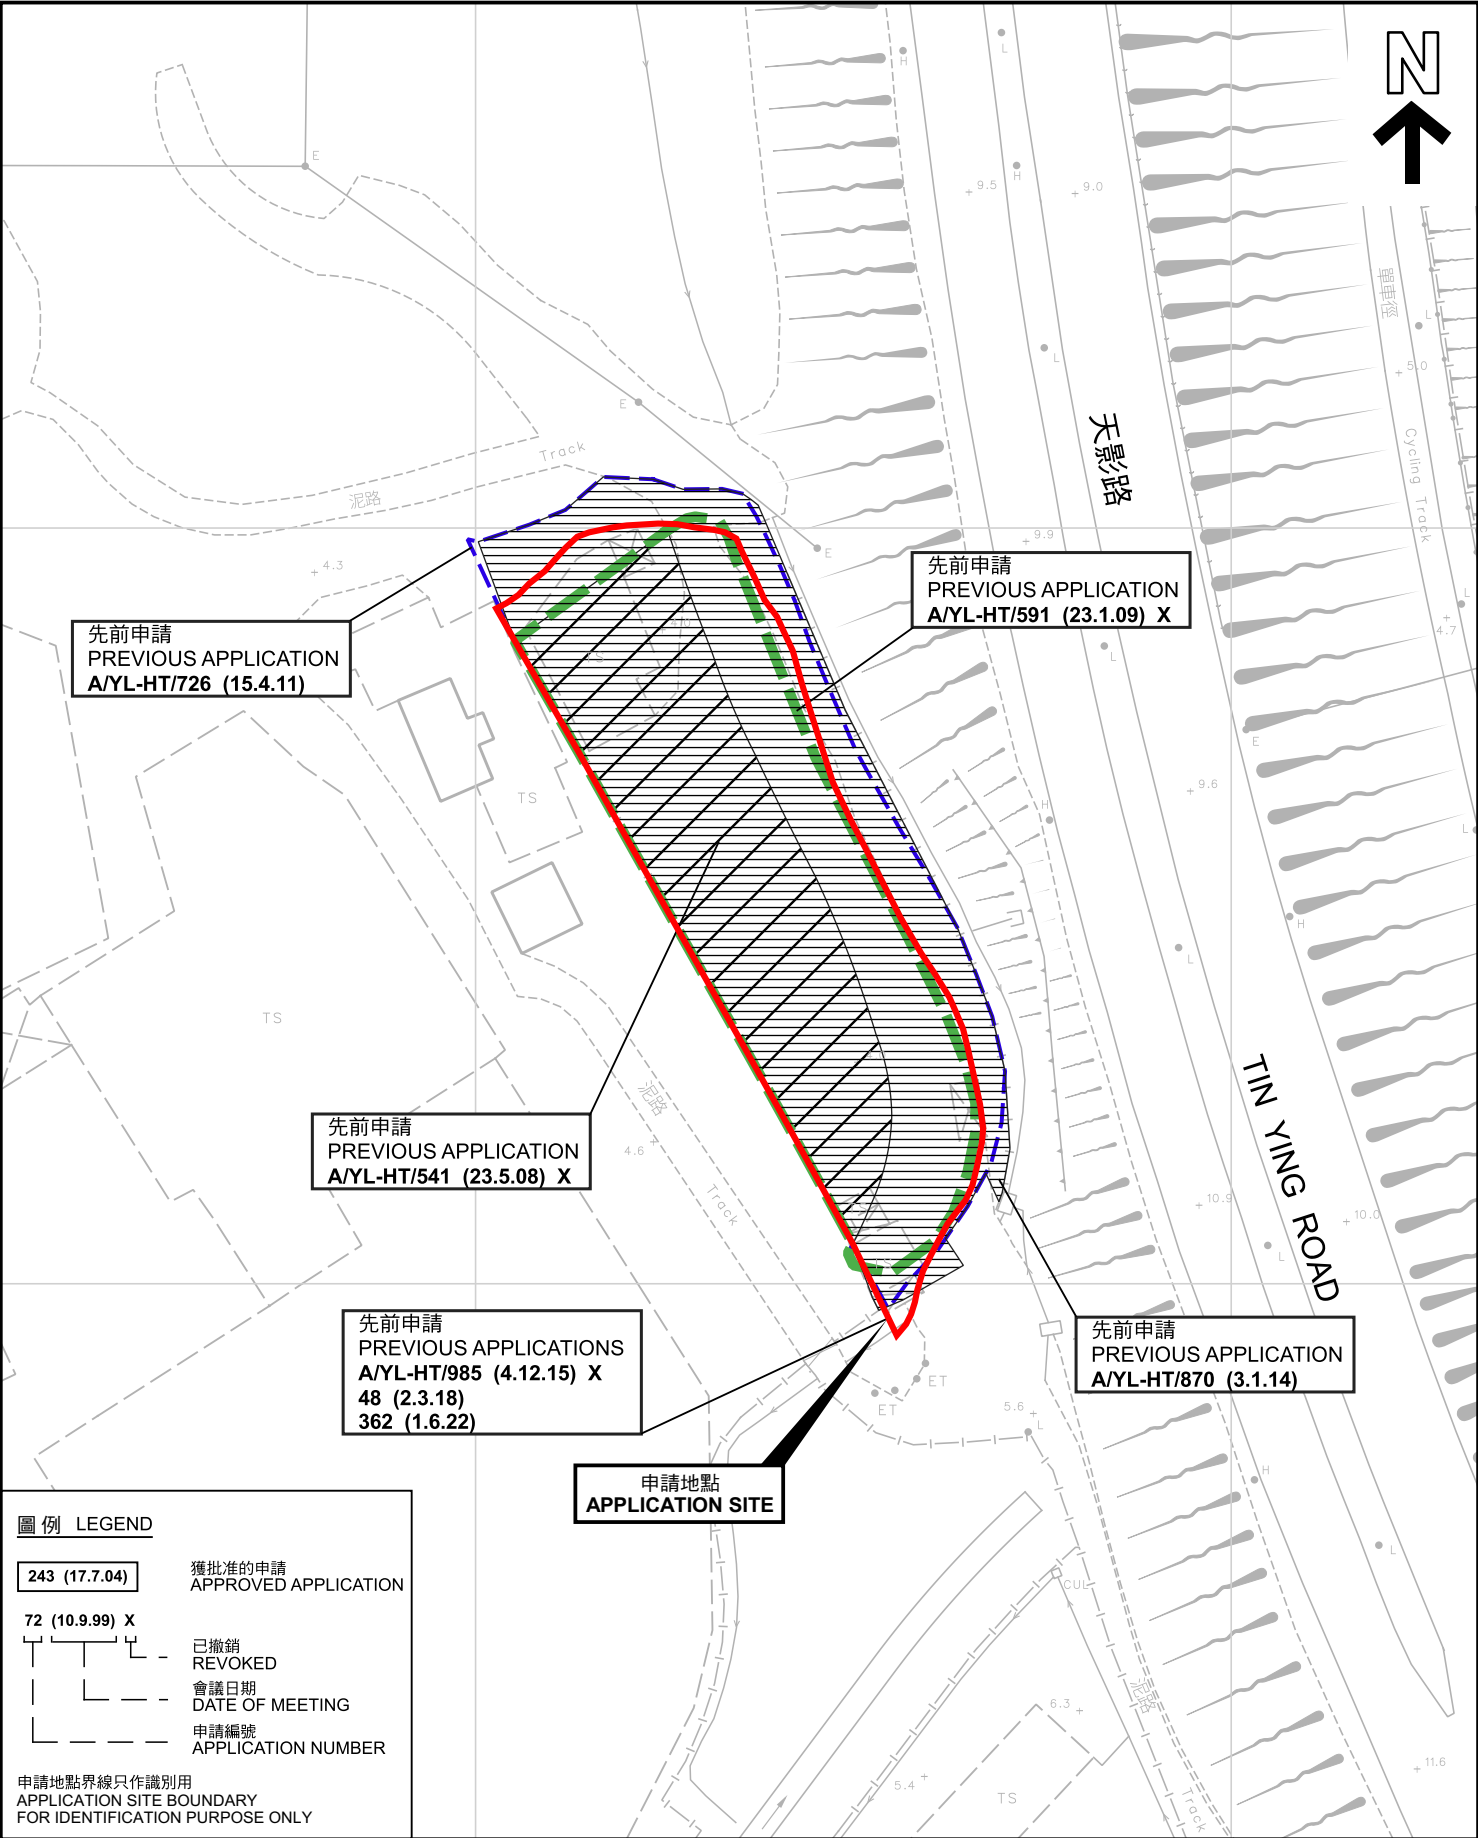

圖例 LEGEND

243 (17.7.04) 獲批准的申請
APPROVED APPLICATION

72 (10.9.99) X 已撤銷
REVOKED

會議日期
DATE OF MEETING

申請編號
APPLICATION NUMBER

申請地點界線只作識別用
APPLICATION SITE BOUNDARY
FOR IDENTIFICATION PURPOSE ONLY

本摘要圖於2025年4月16日擬備，所根據的資料為測量圖編號 6-NW-2A、2B、2C及D
EXTRACT PLAN PREPARED ON 16.4.2025
BASED ON SURVEY SHEETS No.
6-NW-2A, 2B, 2C & 2D

先前申請圖 PREVIOUS APPLICATIONS PLAN


臨時公眾停車場(私家車及不超過24噸的貨車)及露天存放出口汽車及汽車零件的規劃許可續期(為期3年)
元朗厦村丈量約份第129約地段第3323號B分段第1小分段
RENEWAL OF PLANNING APPROVAL FOR TEMPORARY PUBLIC VEHICLE PARK FOR PRIVATE CAR AND GOODS VEHICLE NOT EXCEEDING 24 TONNES AND OPEN STORAGE OF EXPORT VEHICLE AND VEHICLE PARTS FOR A PERIOD OF 3 YEARS
LOT 3323 S.B ss.1 IN D.D.129, HA TSUEN, YUEN LONG
SCALE 1 : 1 000 比例尺

米 METRES 20 0 20 40 米 METRES

**規劃署
PLANNING
DEPARTMENT**

參考編號
REFERENCE No.
A/HSK/558

**圖 PLAN
A-1b**

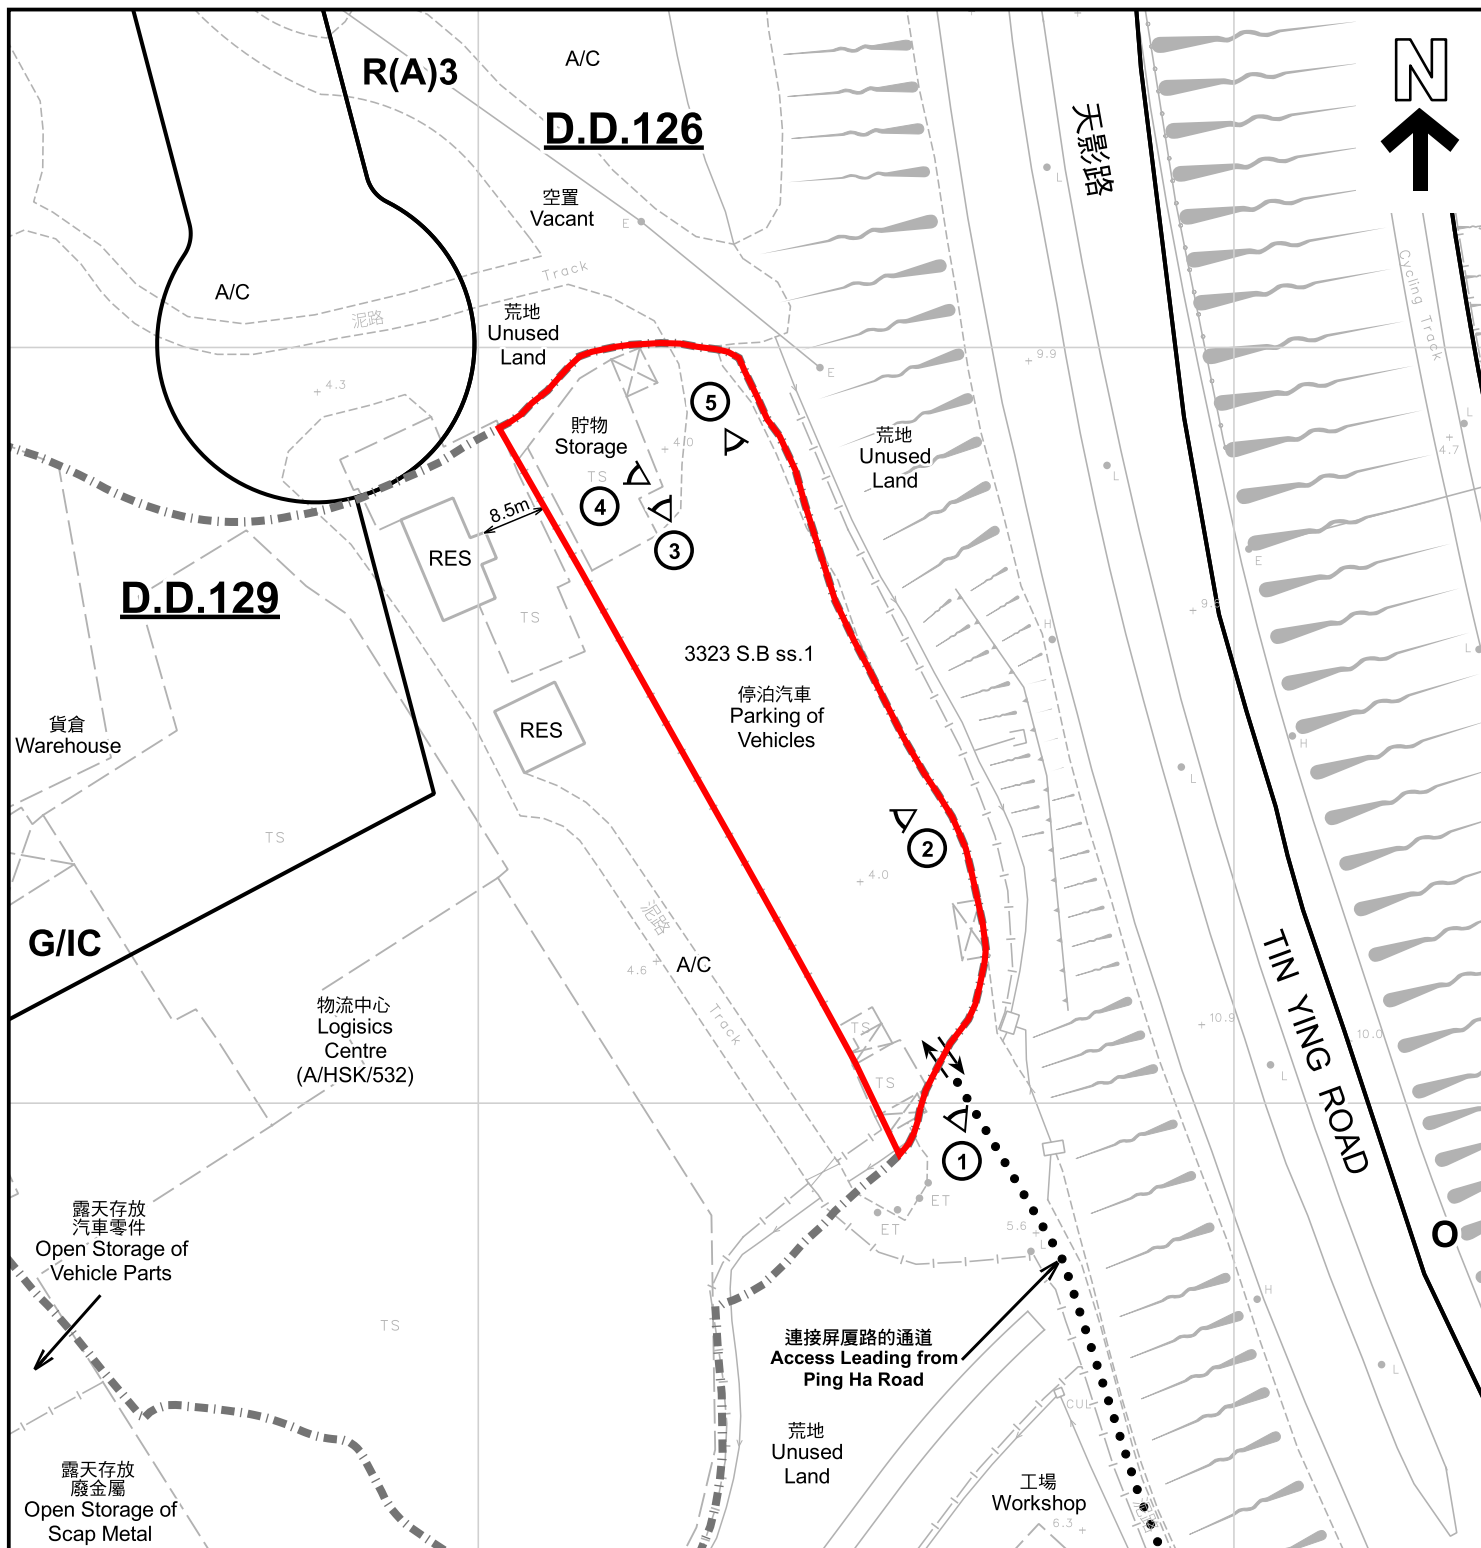

註釋 Note :

2025年3月18日勘測的土地用途
Land uses shown on this plan are in accordance with the land use survey conducted by the Planning Department on 18.3.2025

圖例 LEGEND

- | | | | |
|-------------|---|-----|---|
| | 申請地點 (界線只作識別用)
APPLICATION SITE (BOUNDARY FOR IDENTIFICATION PURPOSE ONLY) | A/C | 常耕農地
CULTIVATED AGRICULTURAL LAND |
| R(A) | 住宅 (甲類)
RESIDENTIAL (GROUP A) | RES | 住用構築物
RESIDENTIAL STRUCTURES |
| G/IC | 政府、機構或社區
GOVERNMENT, INSTITUTION OR COMMUNITY | ① | 實地照片的觀景點
VIEWING POINT OF SITE PHOTO |
| | 休用地
OPEN SPACE | | 丈量約份界線
D.D. BOUNDARY |
| | | | 入口/出口
INGRESS / EGRESS |

平面圖 SITE PLAN

臨時公眾停車場 (私家車及不超過24噸的貨車) 及露天存放出口汽車及汽車零件的規劃許可續期 (為期3年)

元朗厦村丈量約份第129約地段第3323號B分段第1小分段
RENEWAL OF PLANNING APPROVAL FOR TEMPORARY PUBLIC VEHICLE PARK FOR PRIVATE CAR AND GOODS VEHICLE NOT EXCEEDING 24 TONNES AND OPEN STORAGE OF EXPORT VEHICLE AND VEHICLE PARTS FOR A PERIOD OF 3 YEARS

LOT 3323 S.B ss.1 IN D.D.129, HA TSUEN, YUEN LONG

SCALE 1 : 1 000 比例尺

米 20 0 20 40 米
METRES


規劃署
PLANNING
DEPARTMENT



參考編號
REFERENCE No.
A/HSK/558

圖 PLAN
A-2

本摘要圖於2025年4月23日擬備，所根據的資料為測量圖編號 6-NW-2A、2B、2C 及 2D
EXTRACT PLAN PREPARED ON 23.4.2025
BASED ON SURVEY SHEETS No. 6-NW-2A, 2B, 2C & 2D

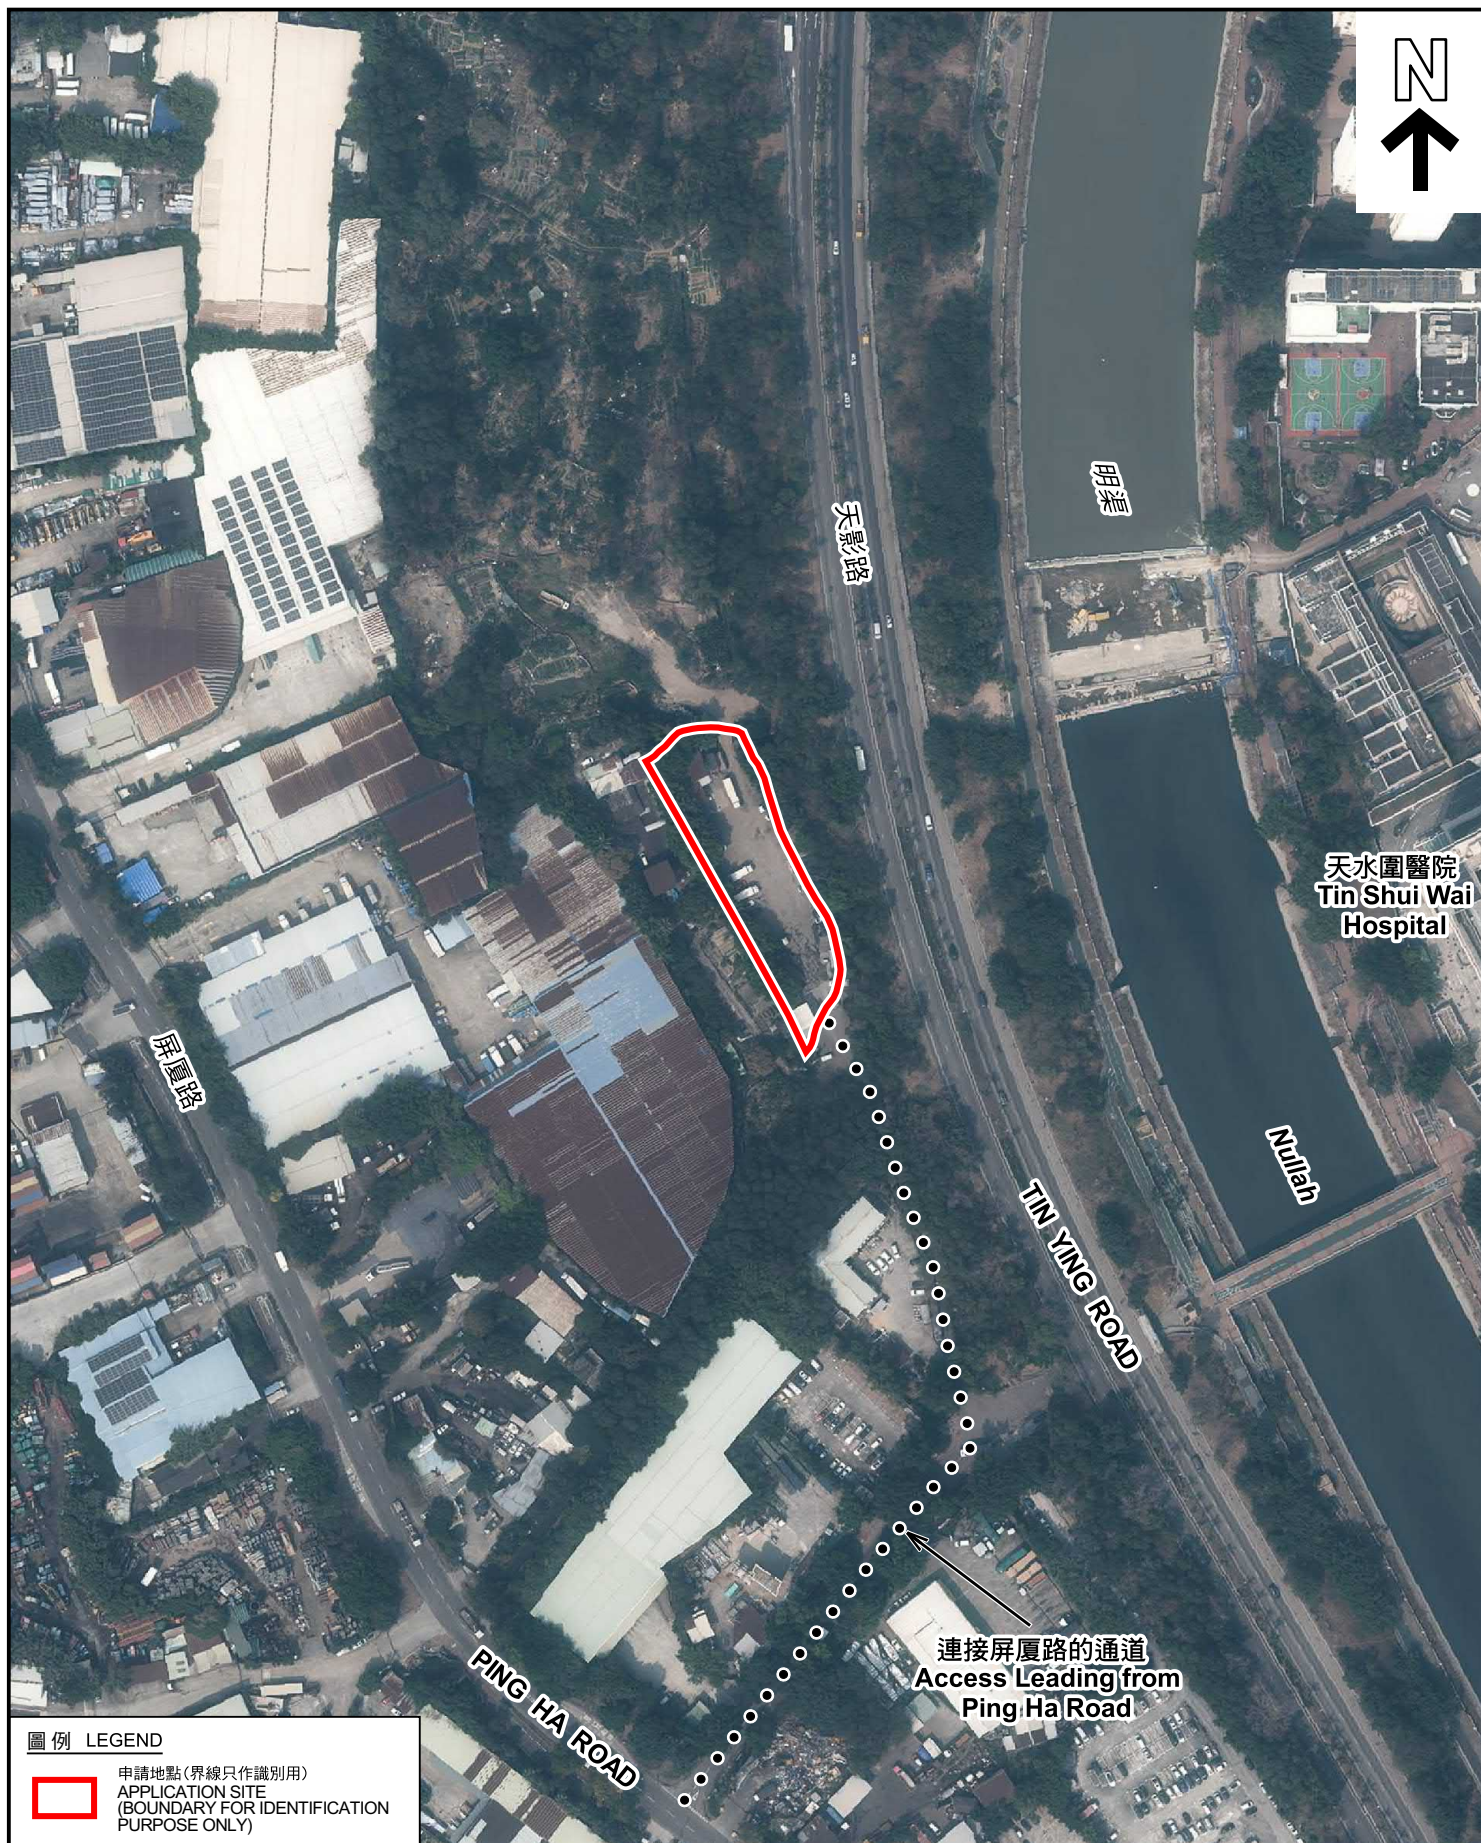

圖例 LEGEND



申請地點(界線只作識別用)
APPLICATION SITE
(BOUNDARY FOR IDENTIFICATION
PURPOSE ONLY)

本摘要圖於2025年4月10日擬備，所根據的資料為地政總署於2023年2月24日拍得的航攝照片編號 E187832C
EXTRACT PLAN PREPARED ON 10.4.2025
BASED ON AERIAL PHOTO No.
E187832C TAKEN ON 24.2.2023 BY
LANDS DEPARTMENT

航攝照片 AERIAL PHOTO

臨時公眾停車場(私家車及不超過24噸的貨車)及露天存放出口汽車及汽車零件的規劃許可續期(為期3年)
元朗廣村丈量約份第129約地段第3323號B分段第1小分段
RENEWAL OF PLANNING APPROVAL FOR TEMPORARY PUBLIC VEHICLE PARK FOR PRIVATE CAR AND GOODS VEHICLE NOT EXCEEDING 24 TONNES AND OPEN STORAGE OF EXPORT VEHICLE AND VEHICLE PARTS FOR A PERIOD OF 3 YEARS
LOT 3323 S.B ss.1 IN D.D.129, HA TSUEN, YUEN LONG

規劃署
PLANNING
DEPARTMENT



參考編號
REFERENCE No.
A/HSK/558

圖 PLAN
A-3



申請地點界線只作識別用 APPLICATION SITE BOUNDARY FOR IDENTIFICATION PURPOSE ONLY

實地照片 SITE PHOTOS

本圖於2025年4月14日擬備，所根據的資料為攝於2025年3月18日的實地照片
PLAN PREPARED ON 14.4.2025
BASED ON SITE PHOTOS
TAKEN ON 18.3.2025

臨時公眾停車場(私家車及不超過24噸的貨車)及露天存放出口汽車
及汽車零件的規劃許可續期(為期3年)
元朗廣村丈量約份第129約地段第3323號B分段第1小分段
RENEWAL OF PLANNING APPROVAL FOR TEMPORARY PUBLIC VEHICLE PARK
FOR PRIVATE CAR AND GOODS VEHICLE NOT EXCEEDING 24 TONNES AND
OPEN STORAGE OF EXPORT VEHICLE AND VEHICLE PARTS
FOR A PERIOD OF 3 YEARS
LOT 3323 S.B ss.1 IN D.D.129, HA TSUEN, YUEN LONG

規劃署
PLANNING
DEPARTMENT



參考編號
REFERENCE No.
A/HSK/558

圖 PLAN
A-4a



實地照片 SITE PHOTOS

本圖於2025年4月23日擬備，所根據的資料為攝於2025年3月18日的實地照片
PLAN PREPARED ON 23.4.2025
BASED ON SITE PHOTOS
TAKEN ON 18.3.2025

臨時公眾停車場(私家車及不超過24噸的貨車)及露天存放出口汽車
及汽車零件的規劃許可續期(為期3年)
元朗厦村丈量約份第129約地段第3323號B分段第1小分段
RENEWAL OF PLANNING APPROVAL FOR TEMPORARY PUBLIC VEHICLE PARK
FOR PRIVATE CAR AND GOODS VEHICLE NOT EXCEEDING 24 TONNES AND
OPEN STORAGE OF EXPORT VEHICLE AND VEHICLE PARTS
FOR A PERIOD OF 3 YEARS
LOT 3323 S.B ss.1 IN D.D.129, HA TSUEN, YUEN LONG

規劃署
PLANNING
DEPARTMENT



參考編號
REFERENCE No.
A/HSK/558

圖 PLAN
A-4b