

參考編號


REFERENCE No.

A/NE-HT/25

繪圖 DRAWING A-1

(來源: 申請人於2025年3月4日呈交的規劃申請表內的繪圖)

(SOURCE: DRAWING IN THE APPLICANT'S SUBMITTED
APPLICATION FORM ON 4.3.2025)

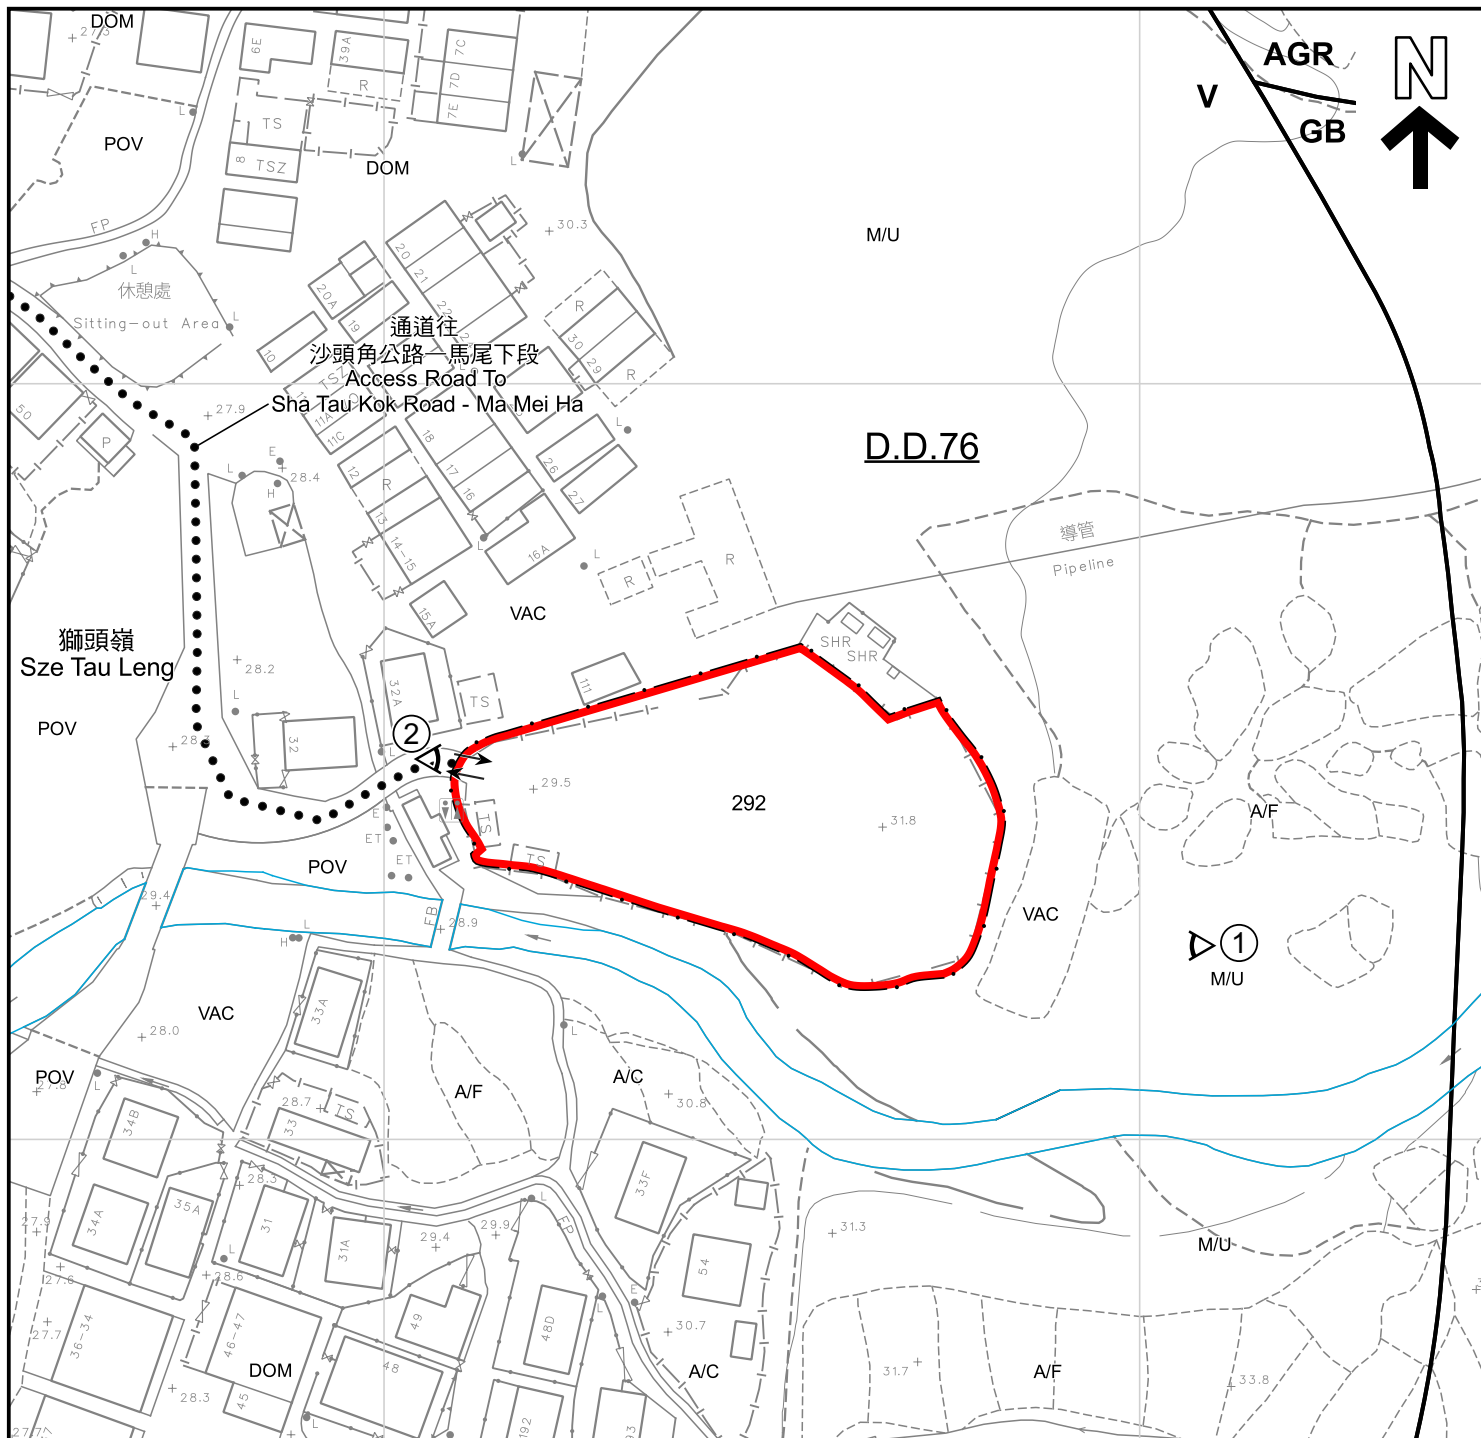

圖例 LEGEND

申請地點（界線只作識別用）
APPLICATION SITE (BOUNDARY FOR IDENTIFICATION PURPOSE ONLY)

AGR 農業
AGRICULTURE

GB 綠化地帶
GREEN BELT

V 鄉村式發展
VILLAGE TYPE DEVELOPMENT

入口/出口
INGRESS / EGRESS

水道
WATERCOURSE

DOM 住宅建築物
DOMESTIC STRUCTURE

M/U 荒地
UNUSED LAND

VAC 空置
VACANT

POV 停泊汽車
PARKING OF VEHICLES

A/F 休耕農地
FALLOW AGRICULTURAL LAND

A/C 常耕農地
CULTIVATED AGRICULTURAL LAND

① 實地照片的觀景點
VIEWING POINT OF SITE PHOTO

註釋 Note :

- (1) 2025年3月18日勘測的土地用途
Land uses shown on this plan are in accordance with the land use survey conducted by the Planning Department on 18.3.2025

本摘要圖於2025年4月10日擬備，
所根據的資料為測量圖編號
3-SW-5C及10A
EXTRACT PLAN PREPARED ON 10.4.2025
BASED ON SURVEY SHEETS No.
3-SW-5C & 10A

平面圖 SITE PLAN

臨時公眾停車場（只限私家車）的規劃許可續期（為期3年）
新界粉嶺獅頭嶺丈量約份第76約地段第292號
RENEWAL OF PLANNING APPROVAL
FOR TEMPORARY PUBLIC VEHICLE PARK (PRIVATE CARS ONLY)
FOR A PERIOD OF 3 YEARS
LOT 292 IN D.D. 76, SZE TAU LENG, FANLING, NEW TERRITORIES

SCALE 1:1 000 比例尺

米 20 0 20 40 米
METRES

規劃署
PLANNING
DEPARTMENT



參考編號
REFERENCE No.
A/NE-HT/25

圖 PLAN
A-2



圖例 LEGEND

申請地點 (界線只作識別用)
APPLICATION SITE (BOUNDARY FOR IDENTIFICATION PURPOSE ONLY)

本摘要圖於2025年4月9日擬備，
所根據的資料為地政總署
於2023年2月22日拍得的航攝照片
編號E184064C
EXTRACT PLAN PREPARED ON 9.4.2025
BASED ON AERIAL PHOTO No. E184064C
TAKEN ON 22.2.2023 BY
LANDS DEPARTMENT

航攝照片 AERIAL PHOTO

臨時公眾停車場 (只限私家車) 的規劃許可續期 (為期3年)
新界粉嶺獅頭嶺丈量約份第76約地段第292號
RENEWAL OF PLANNING APPROVAL
FOR TEMPORARY PUBLIC VEHICLE PARK (PRIVATE CARS ONLY)
FOR A PERIOD OF 3 YEARS
LOT 292 IN D.D. 76, SZE TAU LENG, FANLING, NEW TERRITORIES

規劃署
PLANNING
DEPARTMENT



參考編號
REFERENCE No.
A/NE-HT/25

圖 PLAN
A-3



攝於2025年3月14日的實地照片 SITE PHOTO TAKEN ON 14.3.2025



攝於2025年3月18日的實地照片 SITE PHOTO TAKEN ON 18.3.2025

申請地點界線只作識別用
APPLICATION SITE BOUNDARY FOR IDENTIFICATION PURPOSE ONLY

實地照片 SITE PHOTO

本摘要圖於2025年4月9日擬備
EXTRACT PLAN PREPARED ON 9.4.2025

臨時公眾停車場（只限私家車）的規劃許可續期（為期3年）
新界粉嶺獅頭嶺丈量約份第76約地段第292號
RENEWAL OF PLANNING APPROVAL
FOR TEMPORARY PUBLIC VEHICLE PARK (PRIVATE CARS ONLY)
FOR A PERIOD OF 3 YEARS
LOT 292 IN D.D. 76, SZE TAU LENG, FANLING, NEW TERRITORIES

規劃署
PLANNING
DEPARTMENT



參考編號
REFERENCE No.
A/NE-HT/25

圖 PLAN
A-4