




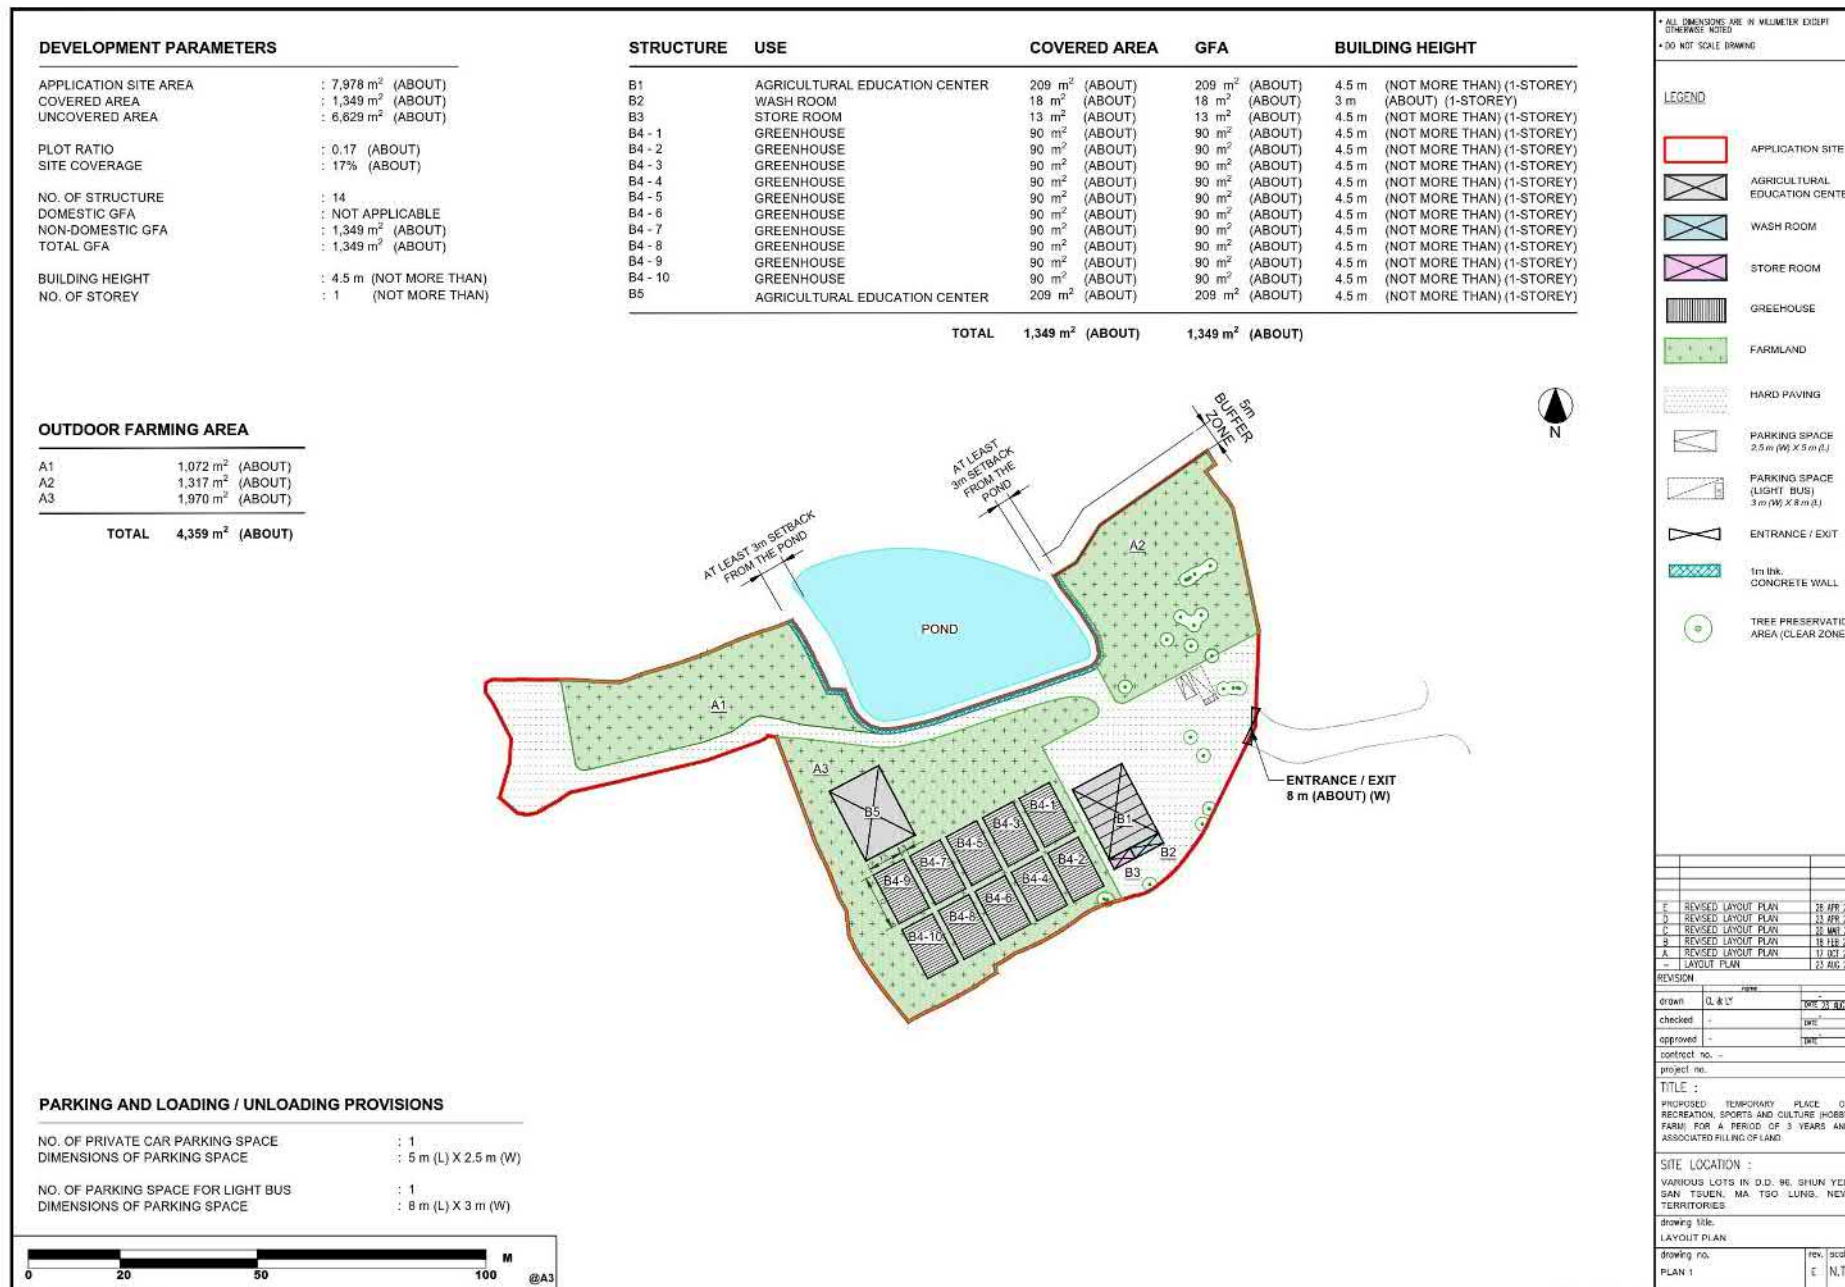

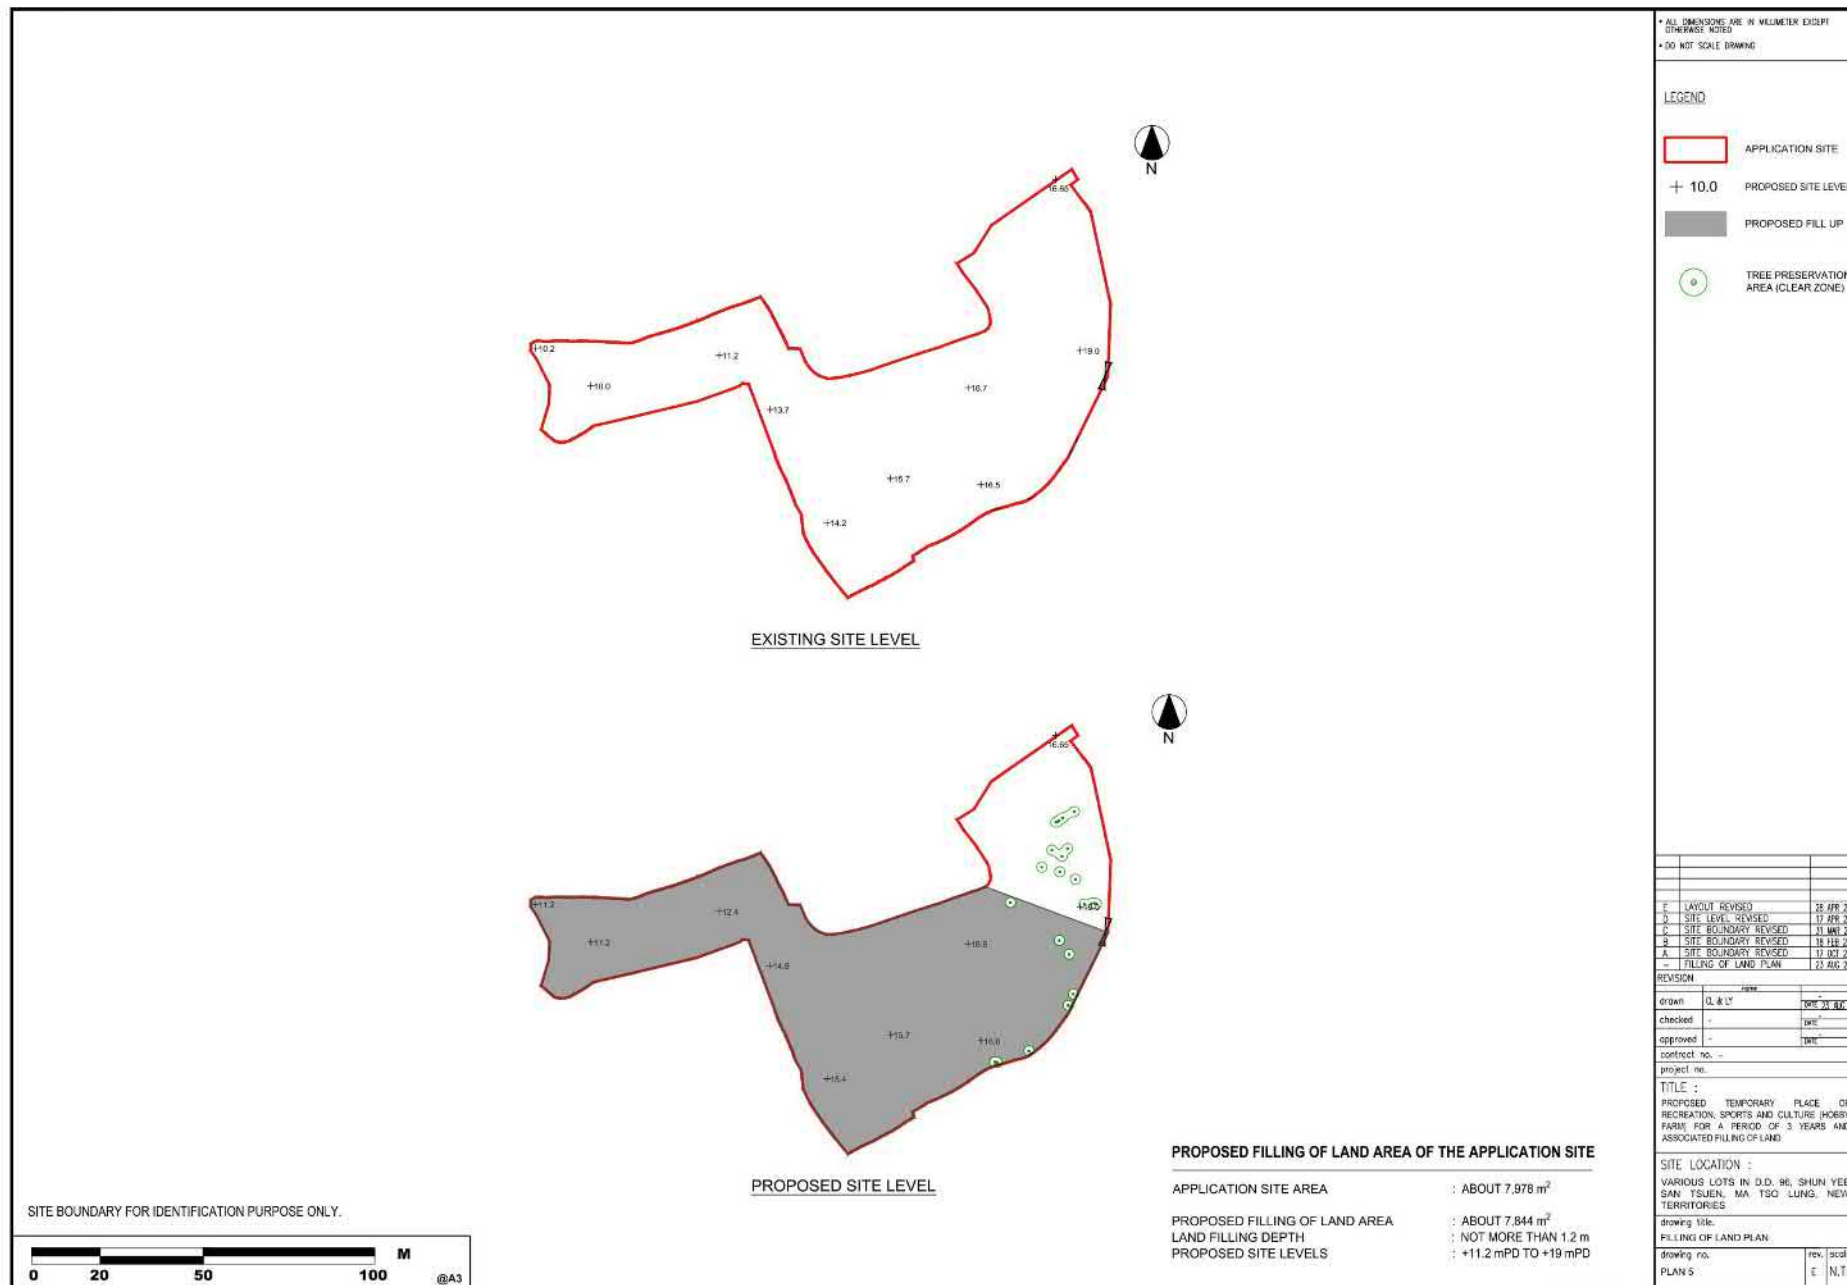

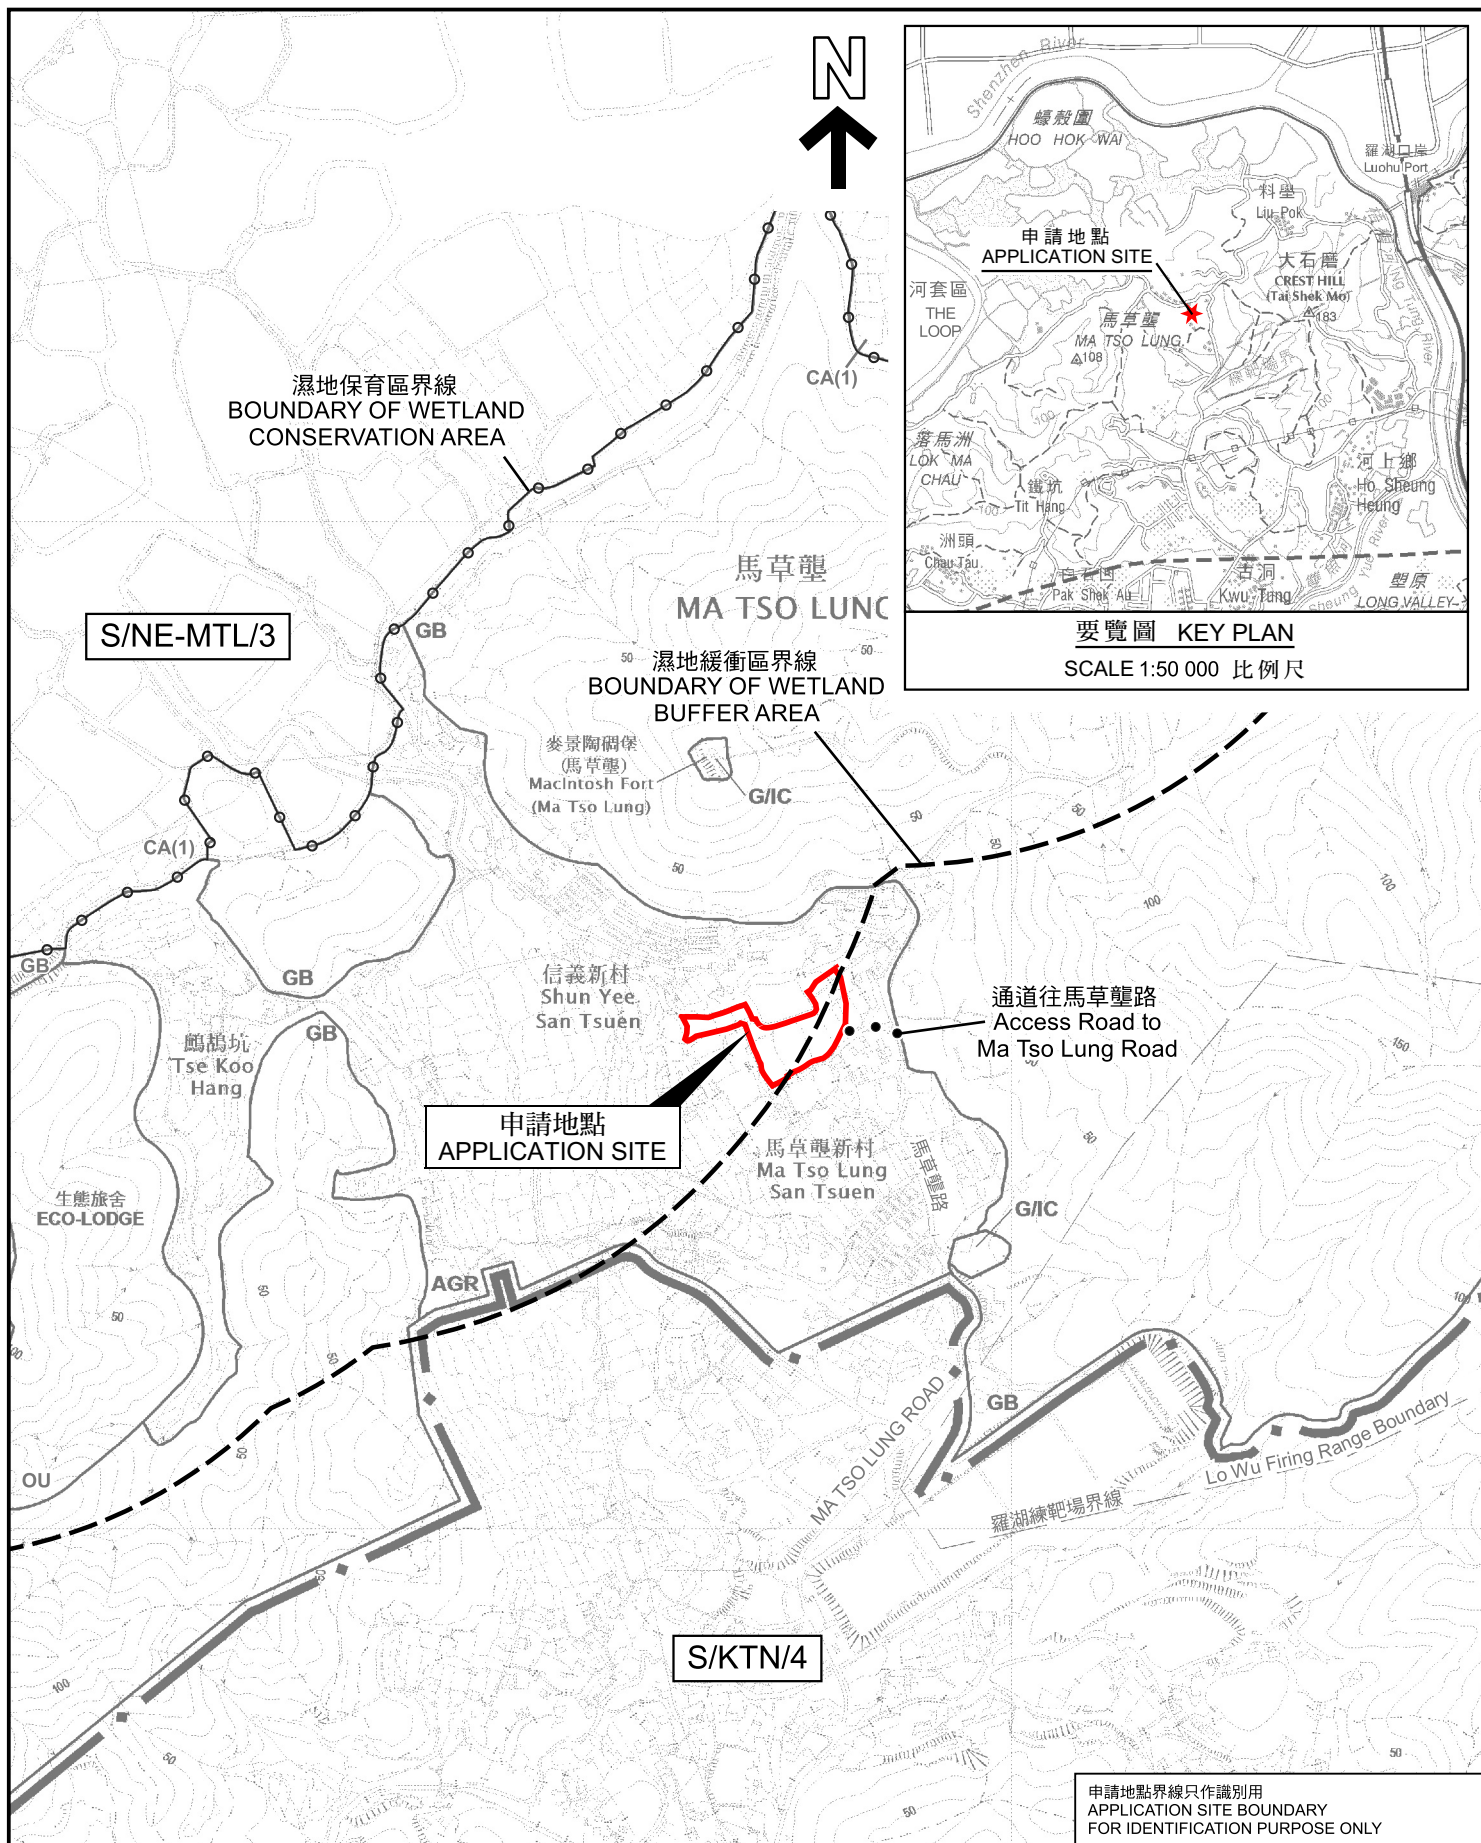

本摘要圖於2025年4月25日擬備，
所根據的資料為於2015年6月16日
核准的分區計劃大綱圖編號S/NE-MTL/3
EXTRACT PLAN PREPARED ON 25.4.2025
BASED ON OUTLINE ZONING PLAN No.
S/NE-MTL/3 APPROVED ON 16.6.2015

位置圖 LOCATION PLAN

擬議臨時康體文娛場所 (休閒農莊) (為期3年) 及相關填土工程
新界馬草壟丈量約分第96約地段第1219號(部分)、第1222號、第1223號、
第1226號(部分)、第1228號、第1230號、第1242號(部分)、
第1243號及第1244號和毗連政府土地
PROPOSED TEMPORARY PLACE OF RECREATION, SPORTS
OR CULTURE (HOBBY FARM) FOR A PERIOD OF 3 YEARS
AND ASSOCIATED FILLING OF LAND
LOTS 1219 (PART), 1222, 1223, 1226 (PART), 1228, 1230, 1242 (PART), 1243 AND 1244
IN D.D. 96 AND ADJOINING GOVERNMENT LAND, MA TSO LUNG, NEW TERRITORIES
SCALE 1 : 7 500 比例尺

米 100 0 100 200 300 米
METRES

規劃署
PLANNING
DEPARTMENT




參考編號
REFERENCE No.

A/NE-MTL/11

圖 PLAN

A-1

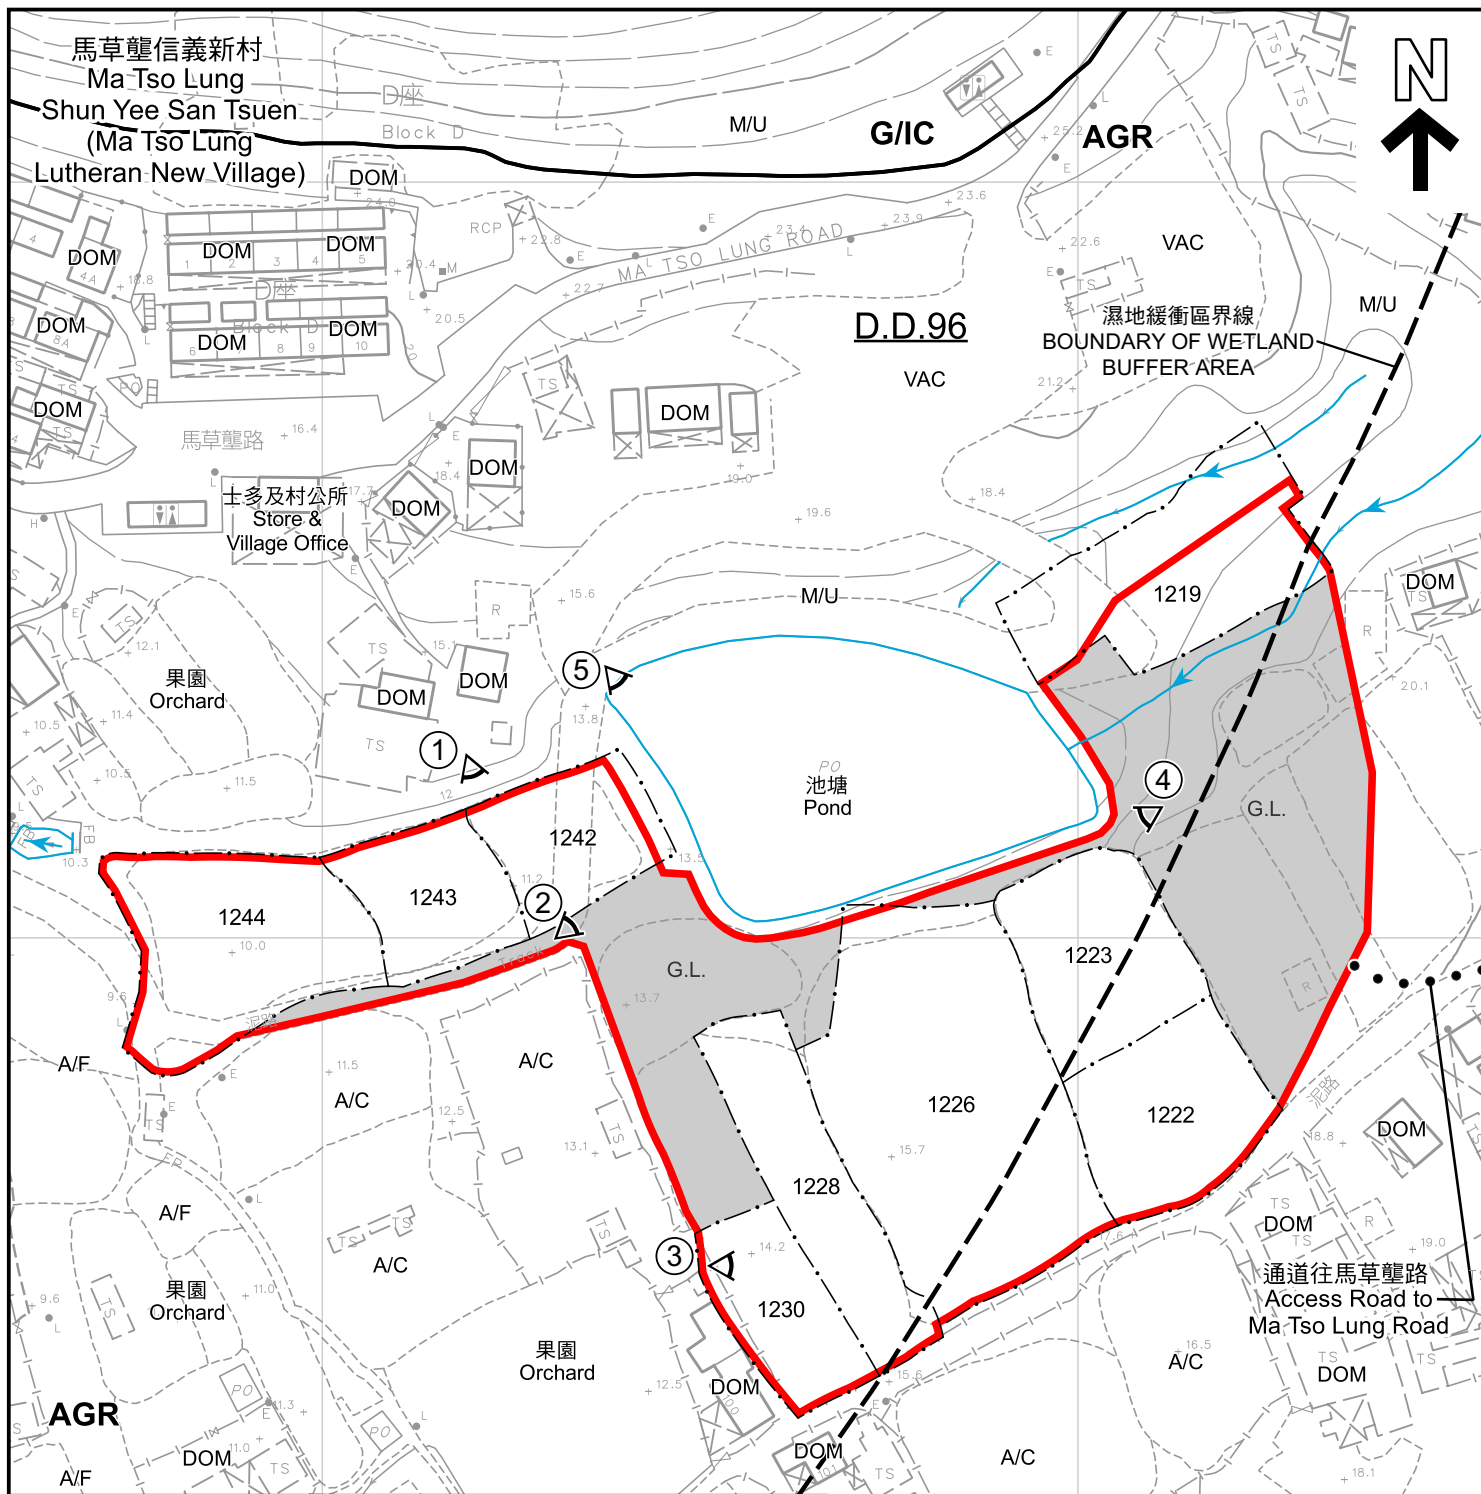

圖例 LEGEND

- | | | | |
|---------------|---|-----|----------------------------------|
| | 申請地點 (界線只作識別用)
APPLICATION SITE (BOUNDARY FOR IDENTIFICATION PURPOSE ONLY) | A/C | 常耕農地
ACTIVE AGRICULTURAL LAND |
| G/I.C. | 政府、機構或社區
GOVERNMENT, INSTITUTION OR COMMUNITY | A/F | 休耕農地
FALLOW AGRICULTURAL LAND |
| AGR | 農業
AGRICULTURE | DOM | 住用建築物
DOMESTIC STRUCTURES |
| G.L. | 政府土地
GOVERNMENT LAND | M/U | 荒地
UNUSED LAND |
| ① | 實地照片的觀景點
VIEWING POINT OF SITE PHOTO | VAC | 空置
VACANT |
| | | | 水道
WATER COURSE |

註釋 Note :

- (1) 2024年10月7日勘测的土地用途
Land uses shown on this plan are in accordance with the land use survey conducted by the Planning Department on 7.10.2024

平面圖 SITE PLAN

擬議臨時康體文娛場所 (休閒農莊) (為期3年) 及相關填土工程
新界馬草壟丈量約分第96約地段第1219號(部分)、第1222號、第1223號、
第1226號(部分)、第1228號、第1230號、第1242號(部分)、
第1243號及第1244號和毗連政府土地
PROPOSED TEMPORARY PLACE OF RECREATION, SPORTS
OR CULTURE (HOBBY FARM) FOR A PERIOD OF 3 YEARS
AND ASSOCIATED FILLING OF LAND

LOTS 1219 (PART), 1222, 1223, 1226 (PART), 1228, 1230, 1242 (PART), 1243 AND 1244
IN D.D. 96 AND ADJOINING GOVERNMENT LAND, MA TSO LUNG, NEW TERRITORIES
SCALE 1:1 500 比例尺

米 25 0 25 50 米
METRES


規劃署
PLANNING
DEPARTMENT



參考編號
REFERENCE No.
A/NE-MTL/11

圖 PLAN
A-2

本摘要圖於2025年4月28日擬備，
所根據的資料為測量圖編號
2-NE-24B及24D
EXTRACT PLAN PREPARED ON 28.4.2025
BASED ON SURVEY SHEETS No.
2-NE-24B & 24D

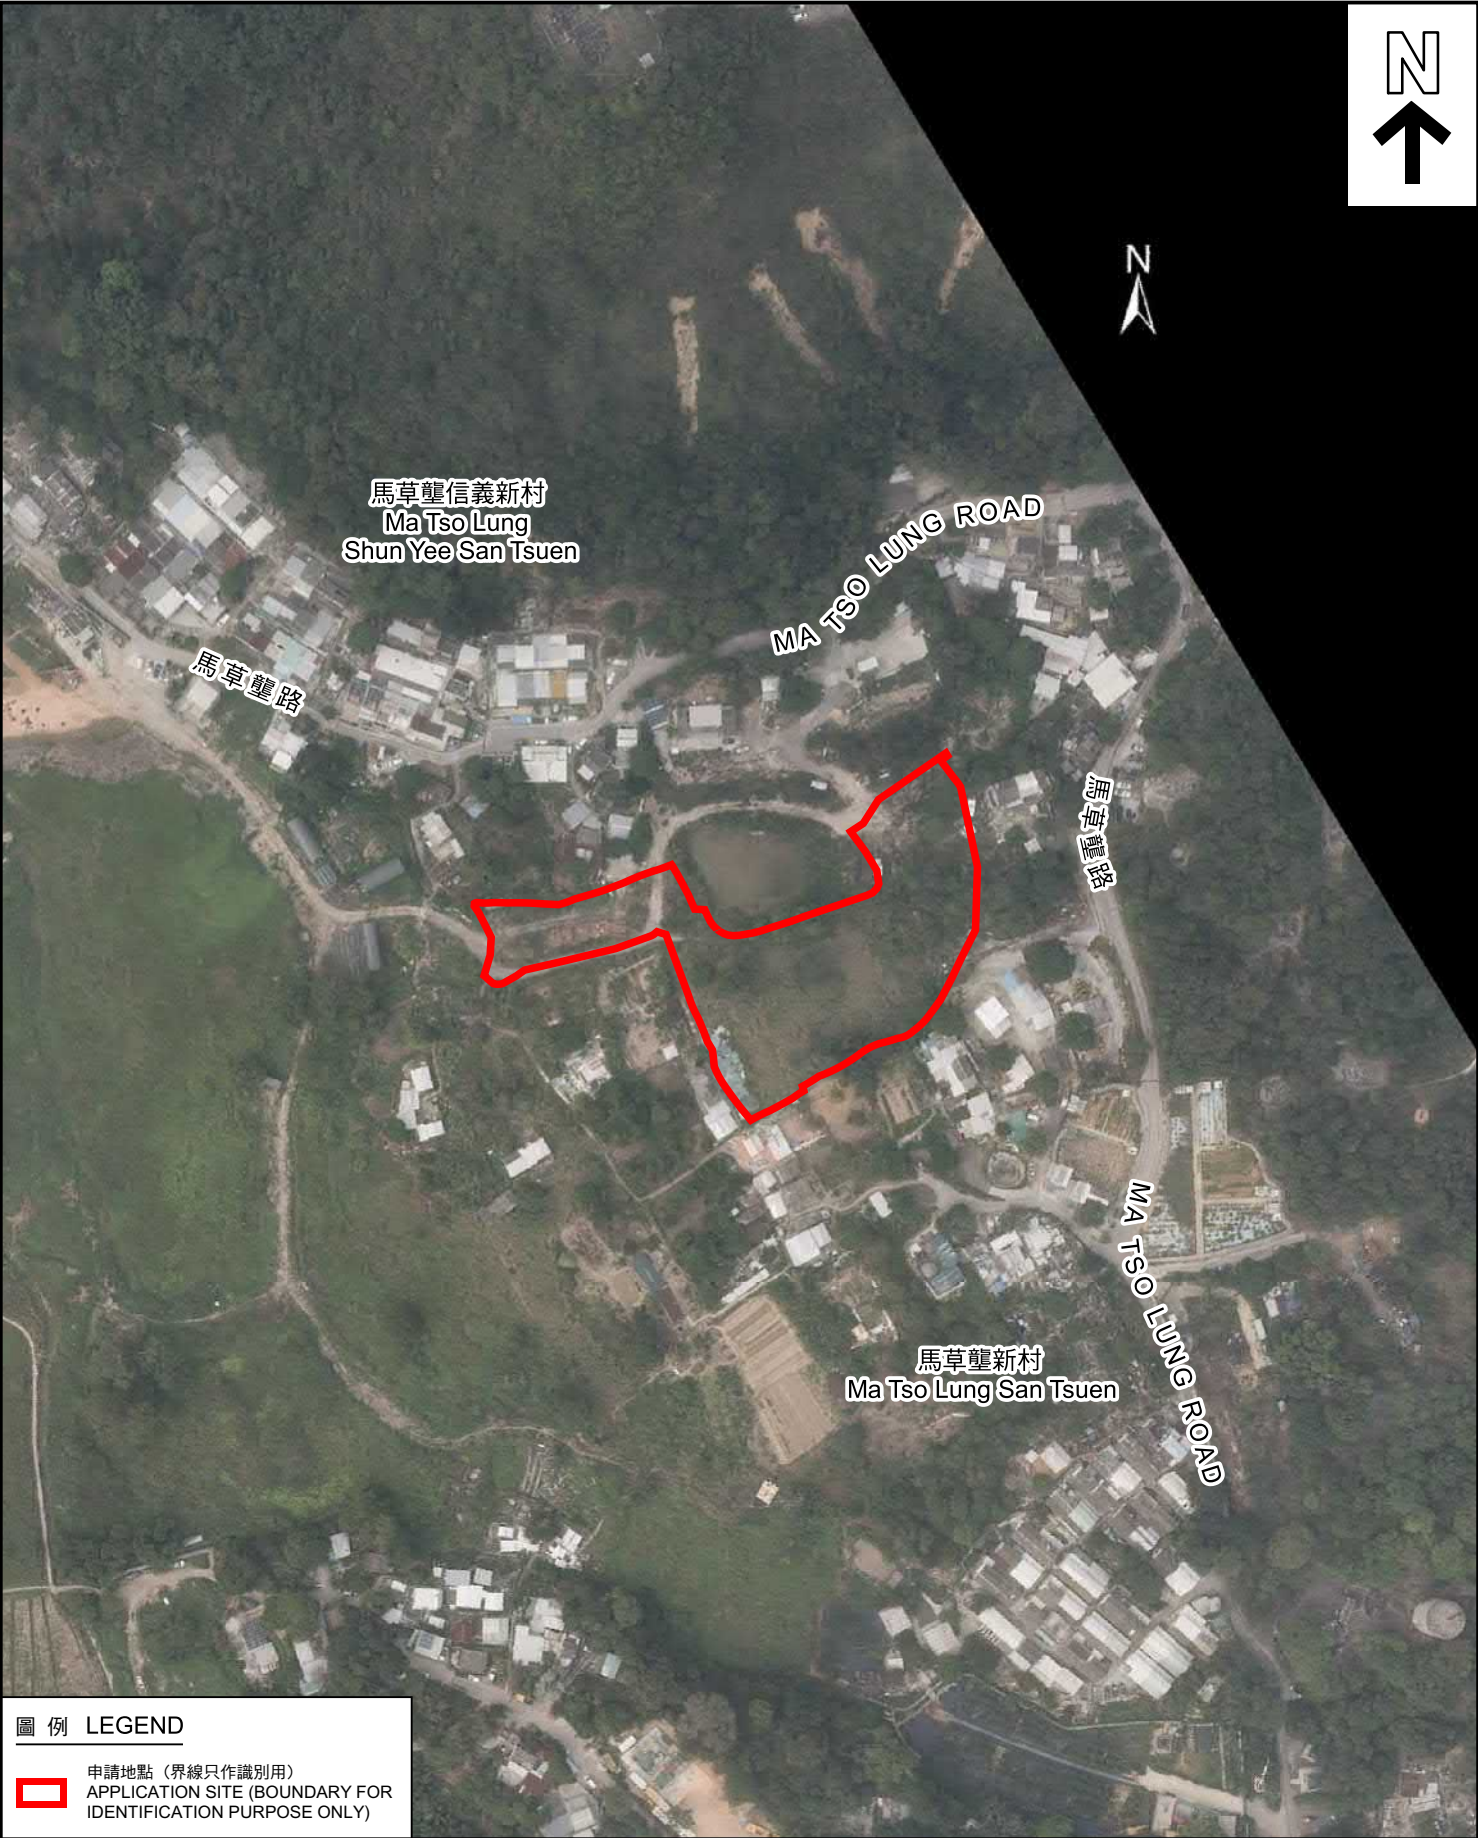

圖例 LEGEND



申請地點（界線只作識別用）
APPLICATION SITE (BOUNDARY FOR
IDENTIFICATION PURPOSE ONLY)

本摘要圖於2025年4月28日擬備，
所根據的資料為地政總署
於2024年3月17日拍得的航攝照片
編號E219594C
EXTRACT PLAN PREPARED ON 28.4.2025
BASED ON AERIAL PHOTO No. E219594C
TAKEN ON 17.3.2024 BY
LANDS DEPARTMENT

航攝照片 AERIAL PHOTO

擬議臨時康體文娛場所（休閒農莊）（為期3年）及相關填土工程
新界馬草壟丈量約分第96約地段第1219號（部分）、第1222號、第1223號、
第1226號（部分）、第1228號、第1230號、第1242號（部分）、
第1243號及第1244號和毗連政府土地

PROPOSED TEMPORARY PLACE OF RECREATION, SPORTS
OR CULTURE (HOBBY FARM) FOR A PERIOD OF 3 YEARS
AND ASSOCIATED FILLING OF LAND

LOTS 1219 (PART), 1222, 1223, 1226 (PART), 1228, 1230, 1242 (PART), 1243 AND 1244
IN D.D. 96 AND ADJOINING GOVERNMENT LAND, MA TSO LUNG, NEW TERRITORIES

規劃署
PLANNING
DEPARTMENT



參考編號
REFERENCE No.
A/NE-MTL/11

圖 PLAN
A-3



申請地點界線只作識別用
APPLICATION SITE BOUNDARY FOR IDENTIFICATION PURPOSE ONLY

實地照片 SITE PHOTO

本摘要圖於2025年4月25日擬備，
所根據的資料為攝於2025年4月24日
的實地照片
EXTRACT PLAN PREPARED ON 25.4.2025
BASED ON SITE PHOTOS
TAKEN ON 24.4.2025

擬議臨時康體文娛場所(休閒農莊)(為期3年)及相關填土工程
新界馬草壚丈量約分第96約地段第1219號(部分)、第1222號、第1223號、
第1226號(部分)、第1228號、第1230號、第1242號(部分)、
第1243號及第1244號和毗連政府土地
PROPOSED TEMPORARY PLACE OF RECREATION, SPORTS
OR CULTURE (HOBBY FARM) FOR A PERIOD OF 3 YEARS
AND ASSOCIATED FILLING OF LAND
LOTS 1219 (PART), 1222, 1223, 1226 (PART), 1228, 1230, 1242 (PART), 1243 AND 1244
IN D.D. 96 AND ADJOINING GOVERNMENT LAND, MA TSO LUNG, NEW TERRITORIES

規劃署
PLANNING
DEPARTMENT



參考編號
REFERENCE No.
A/NE-MTL/11

圖 PLAN
A-4a



申請地點界線只作識別用
APPLICATION SITE BOUNDARY FOR IDENTIFICATION PURPOSE ONLY

實地照片 SITE PHOTO

本摘要圖於2025年4月28日擬備，
所根據的資料為攝於2025年4月24日
的實地照片
EXTRACT PLAN PREPARED ON 28.4.2025
BASED ON SITE PHOTOS
TAKEN ON 24.4.2025

擬議臨時康體文娛場所(休閒農莊)(為期3年)及相關填土工程
新界馬草壚丈量約分第96約地段第1219號(部分)、第1222號、第1223號、
第1226號(部分)、第1228號、第1230號、第1242號(部分)、
第1243號及第1244號和毗連政府土地
PROPOSED TEMPORARY PLACE OF RECREATION, SPORTS
OR CULTURE (HOBBY FARM) FOR A PERIOD OF 3 YEARS
AND ASSOCIATED FILLING OF LAND
LOTS 1219 (PART), 1222, 1223, 1226 (PART), 1228, 1230, 1242 (PART), 1243 AND 1244
IN D.D. 96 AND ADJOINING GOVERNMENT LAND, MA TSO LUNG, NEW TERRITORIES

規 劃 署
PLANNING
DEPARTMENT



參考編號
REFERENCE No.
A/NE-MTL/11

圖 PLAN
A-4b