




要覽圖 KEY PLAN

SCALE 1 : 50 000 比例尺

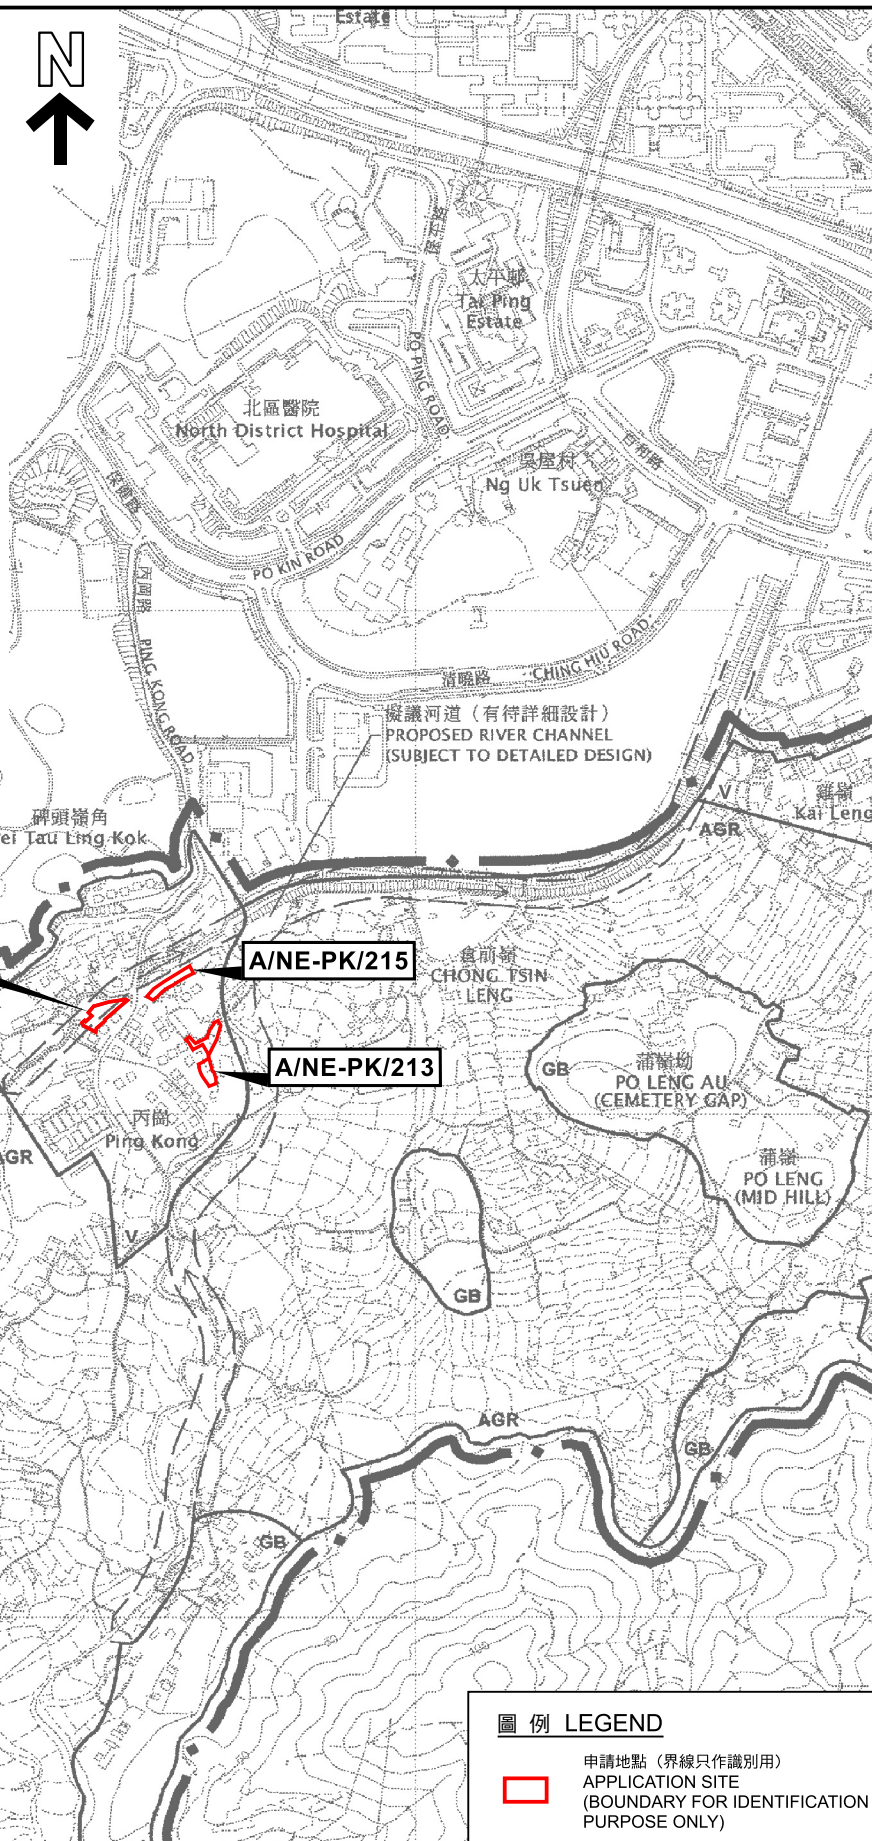

圖例 LEGEND

- 申請地點 (界線只作識別用)
APPLICATION SITE
(BOUNDARY FOR IDENTIFICATION
PURPOSE ONLY)

位置圖 LOCATION PLAN

臨時私人停車場 (私家車及輕型貨車) (為期3年)
新界上水丙崗丈量約份第91約地段第2351號B分段第1小分段、第2351號B分段餘段、
第2351號C分段第1小分段 (部分)、第2351號C分段餘段 (部分)、
第2351號E分段第1小分段 (部分)、第2351號E分段第2小分段 (部分)、
第2351號E分段第3小分段餘段 (部分)、第2351號E分段餘段 (部分)、第2351號F分段、
第2351號餘段、第2360號B分段 (部分)、第2360號C分段、第2360號D分段、第2360號F分段、
第2360號G分段、第2360號餘段 (部分) 及第2365號餘段 (部分)

TEMPORARY PRIVATE VEHICLE PARK (PRIVATE CAR AND LIGHT GOODS VEHICLE) FOR A PERIOD OF 3 YEARS
LOTS 2351 S.B ss.1, 2351 S.B RP, 2351 S.C ss.1 (PART), 2351 S.C RP (PART), 2351 S.E ss.1 (PART),
2351 S.E ss.2 (PART), 2351 S.E ss.3 RP (PART), 2351 S.E RP (PART), 2351 S.F, 2351 RP,
2360 S.B (PART), 2360 S.C, 2360 S.D, 2360 S.F, 2360 S.G, 2360 RP (PART) AND 2365 RP (PART)
IN D.D. 91, PING KONG, SHEUNG SHUI, NEW TERRITORIES

SCALE 1 : 7 500 比例尺
米 100 0 100 200 300 米
METRES

本摘要圖於2025年4月17日擬備，
所根據的資料為於2006年10月17日
核准的分區計劃大綱圖編號S/NE-PK/11
EXTRACT PLAN PREPARED ON 17.4.2025
BASED ON OUTLINE ZONING PLAN
No. S/NE-PK/11 APPROVED ON 17.10.2006

規劃署
PLANNING
DEPARTMENT



參考編號
REFERENCE No.
A/NE-PK/213 to 215

圖 PLAN
A-1