



LOCATION PLAN

Figure 1

Not to Scale




GRANDMAX SURVEYORS LIMITED
 俊滙測量師行有限公司

參考編號
 REFERENCE No. A/NE-SSH/163

繪圖 DRAWING A-1


(來源：申請人建議書)
 (SOURCE: APPLICANT'S SUBMISSION PLAN)

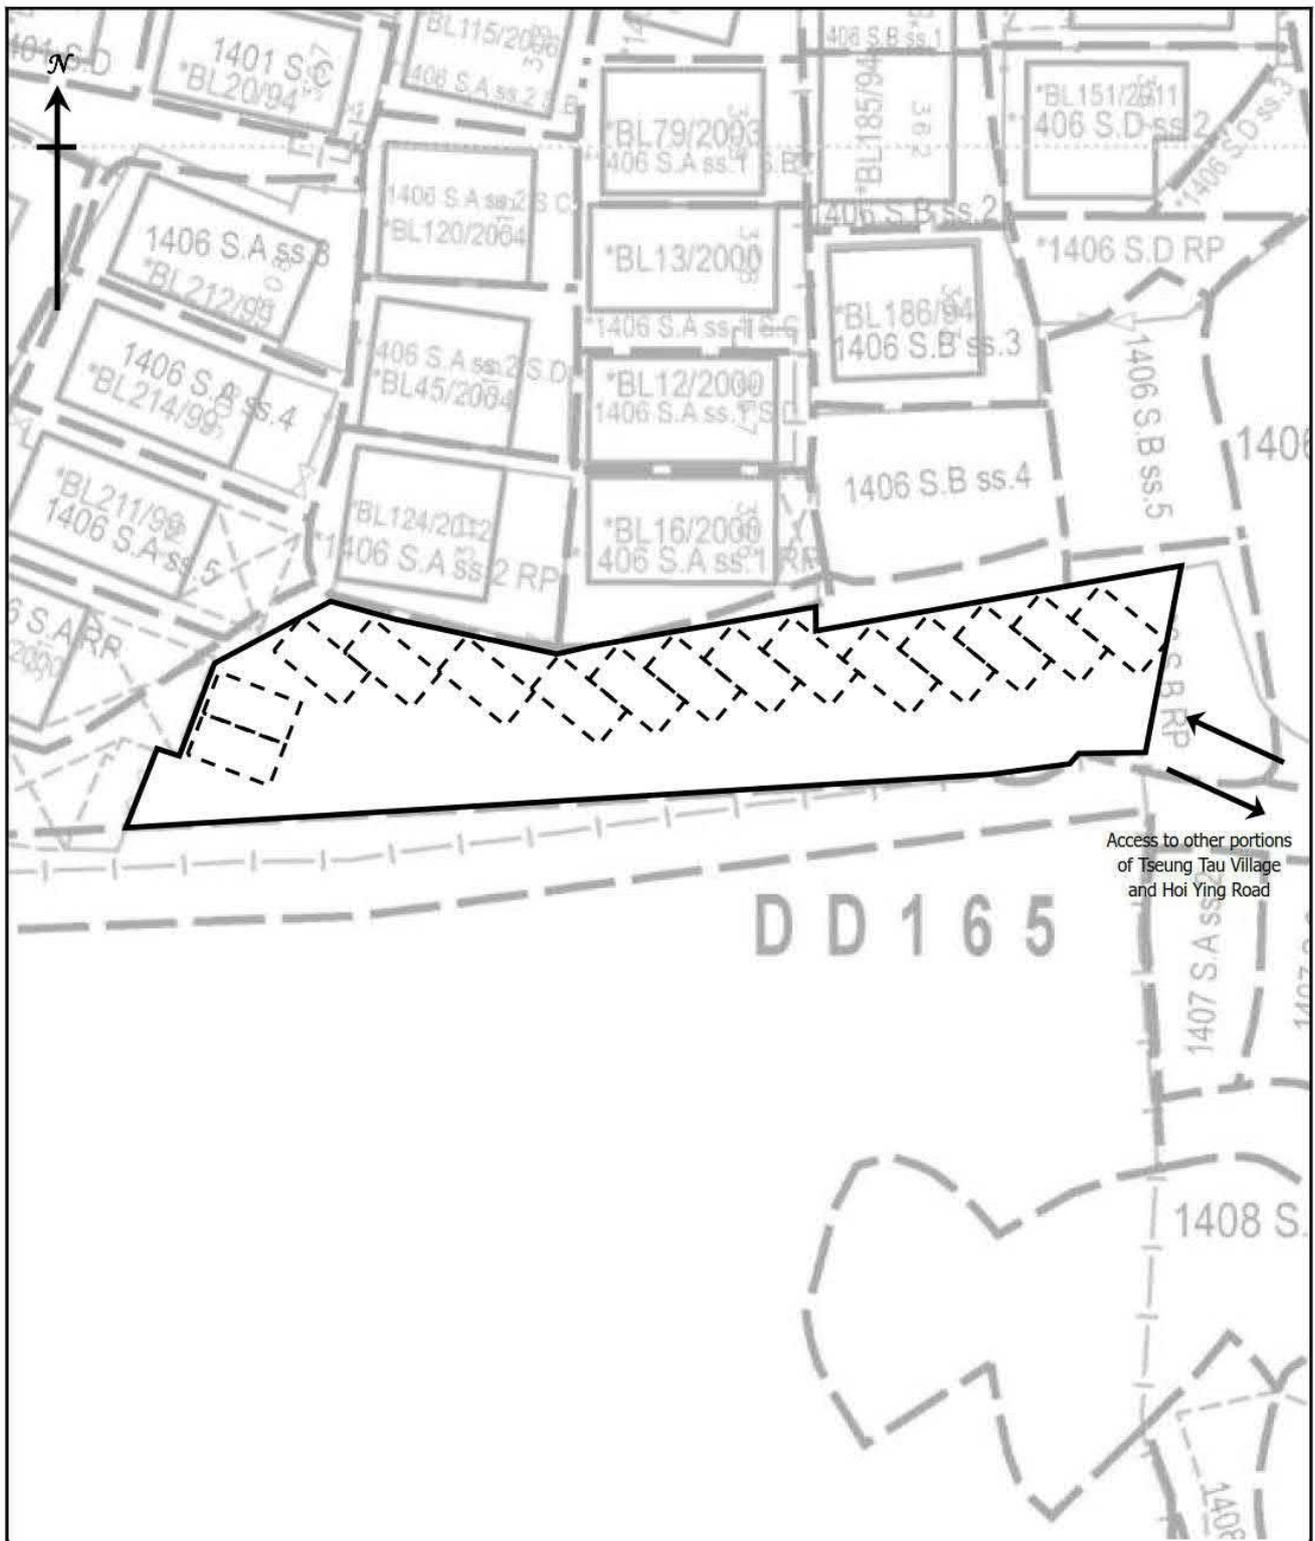

Legends

-  Application Site
-  Car Parking Space (Private Car)
-  Vehicular Access

LAYOUT PLAN	Figure 3	 GRANDMAX SURVEYORS LIMITED 俊滙測量師行有限公司

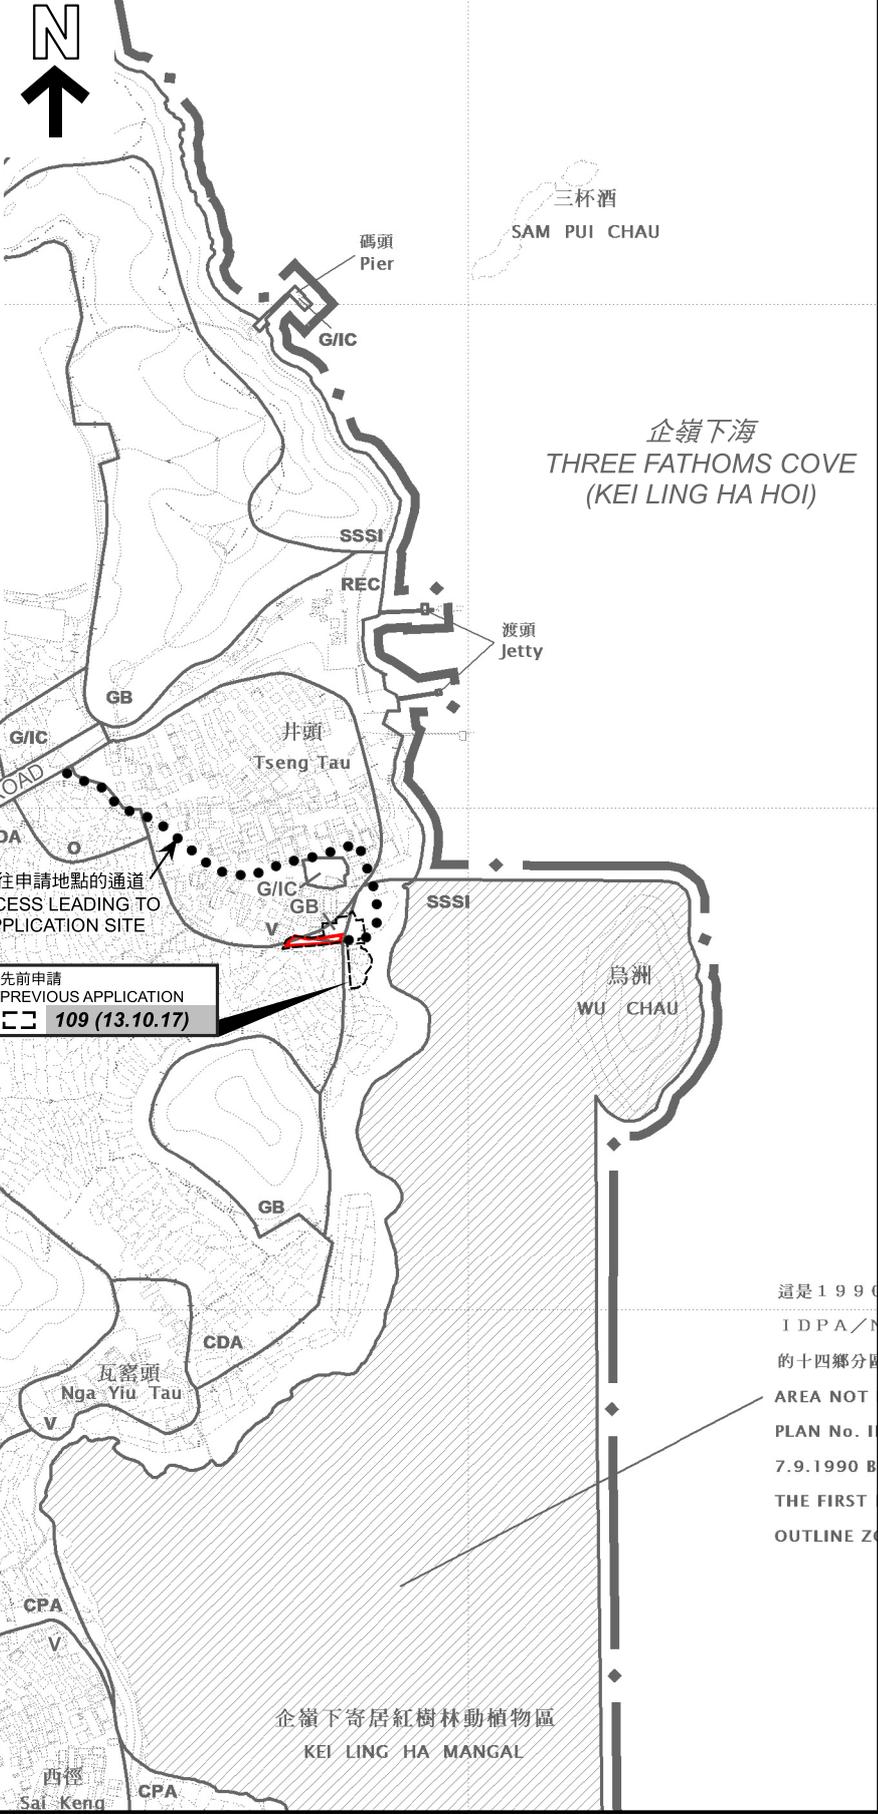

這是 1990 年
IDPA/N
的十四鄉分區
AREA NOT
PLAN No. 1
7.9.1990 B
THE FIRST
OUTLINE Z

圖例 LEGEND

申請地點 (界線只作識別用)
APPLICATION SITE
(BOUNDARY FOR IDENTIFICATION
PURPOSE ONLY)


109 (13.10.17) 被拒絕的申請
REJECTED APPLICATION

109 (13.10.17) 會議日期
DATE OF MEETING

109 (13.10.17) 申請編號
APPLICATION NUMBER

位置圖 LOCATION PLAN

臨時私人停車場 (只限私家車) (為期3年)
新界大埔十四鄉丈量約份第165約地段第1406號B分段餘段 (部分)、
第1406號C分段 (部分) 及第1473號 (部分)
TEMPORARY PRIVATE CAR PARK (PRIVATE CARS ONLY)
FOR A PERIOD OF 3 YEARS
LOTS 1406 S.B RP (PART), 1406 S.C (PART) AND 1473 (PART) IN D.D. 165,
SHAP SZ HEUNG, TAI PO, NEW TERRITORIES

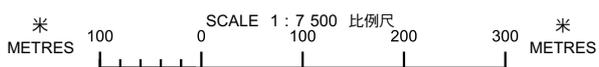


規劃署
PLANNING
DEPARTMENT



參考編號
REFERENCE No.
A/NE-SSH/163

圖 PLAN
A-1

本摘要圖於2025年4月23日擬備，
所根據的資料為於2015年10月6日
核准的分區計劃大綱圖編號S/NE-SSH/11
EXTRACT PLAN PREPARED ON 23.4.2025
BASED ON OUTLINE ZONING PLAN
No. S/NE-SSH/11 APPROVED ON 6.10.2015

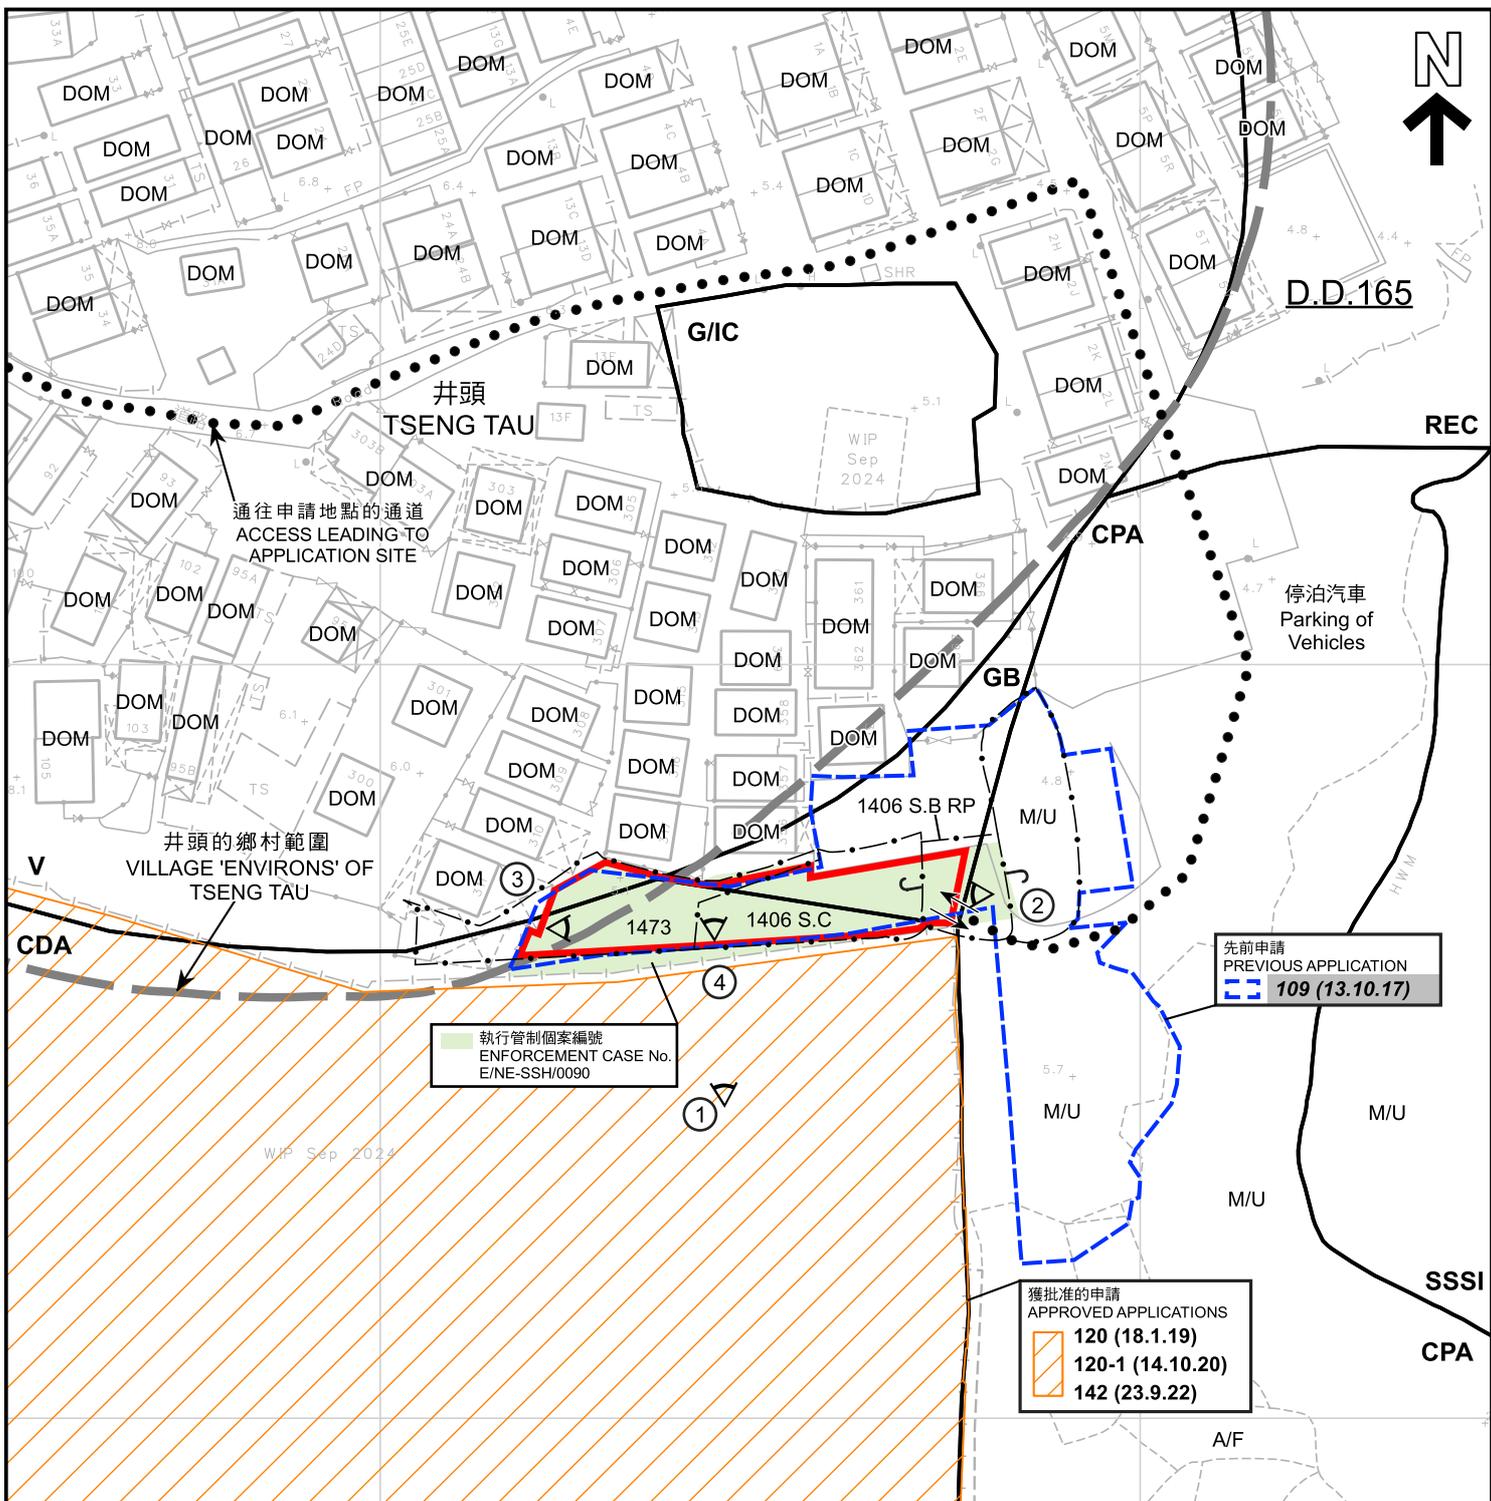

圖例 LEGEND		REC 康樂 RECREATION	A/F 休耕農地 FALLOW AGRICULTURAL LAND	109 (13.10.17) 被拒絕的申請 REJECTED APPLICATION
申請地點 (界線只作識別用) APPLICATION SITE (BOUNDARY FOR IDENTIFICATION PURPOSE ONLY)	GB 綠化地帶 GREEN BELT	DOM 住用構築物 DOMESTIC STRUCTURE	109 (13.10.17) 會議日期 DATE OF MEETING	申請編號 APPLICATION NUMBER
CDA 綜合發展區 COMPREHENSIVE DEVELOPMENT AREA	CPA 海岸保護區 COASTAL PROTECTION AREA	M/U 荒地 UNUSED LAND	實地照片的觀景點 VIEWING POINT OF SITE PHOTO	
V 鄉村式發展 VILLAGE TYPE DEVELOPMENT	SSSI 具特殊科學價值地點 SITE OF SPECIAL SCIENTIFIC INTEREST	入口/出口 INGRESS / EGRESS		
G/IC 政府、機構或社區 GOVERNMENT, INSTITUTION OR COMMUNITY				

註釋 Note :
 (1) 2025年3月28日勘测的土地用途
 Land uses shown on this plan are in accordance with the land use survey conducted by the Planning Department on 28.3.2025

本摘要圖於2025年4月23日擬備，
 所根據的資料為測量圖編號
 8-NW-16B及D
 EXTRACT PLAN PREPARED ON 23.4.2025
 BASED ON SURVEY SHEETS No.
 8-NW-16B & D

平面圖 SITE PLAN

臨時私人停車場 (只限私家車) (為期3年)
 新界大埔十四鄉丈量約份第165約地段第1406號B分段餘段 (部分)、
 第1406號C分段 (部分) 及第1473號 (部分)
 TEMPORARY PRIVATE CAR PARK (PRIVATE CARS ONLY)
 FOR A PERIOD OF 3 YEARS
 LOTS 1406 S.B RP (PART), 1406 S.C (PART) AND 1473 (PART) IN D.D. 165,
 SHAP SZ HEUNG, TAI PO, NEW TERRITORIES

SCALE 1 : 1 000 比例尺
 0 20 40 米 METRES

規劃署
PLANNING DEPARTMENT

參考編號
 REFERENCE No.
A/NE-SSH/163

圖 PLAN
A-2



圖例 LEGEND	
	申請地點 (界線只作識別用) APPLICATION SITE (BOUNDARY FOR IDENTIFICATION PURPOSE ONLY)

本摘要圖於2025年4月23日擬備，
所根據的資料為地政總署
於2024年8月2日拍得的航攝照片
編號E224275C
EXTRACT PLAN PREPARED ON 23.4.2025
BASED ON AERIAL PHOTO No. E224275C
TAKEN ON 2.8.2024 BY
LANDS DEPARTMENT

航攝照片 AERIAL PHOTO

臨時私人停車場 (只限私家車) (為期3年)
新界大埔十四鄉丈量約份第165約地段第1406號B分段餘段 (部分)、
第1406號C分段 (部分) 及第1473號 (部分)
TEMPORARY PRIVATE CAR PARK (PRIVATE CARS ONLY)
FOR A PERIOD OF 3 YEARS
LOTS 1406 S.B RP (PART), 1406 S.C (PART) AND 1473 (PART) IN D.D. 165,
SHAP SZ HEUNG, TAI PO, NEW TERRITORIES

規劃署 PLANNING DEPARTMENT 	
參考編號 REFERENCE No. A/NE-SSH/163	圖 PLAN A-3

1



2



申請地點界線只作識別用
APPLICATION SITE BOUNDARY FOR IDENTIFICATION PURPOSE ONLY

實地照片 SITE PHOTOS

本圖於2025年4月23日擬備，所根據的資料為攝於2025年3月28日的實地照片
PLAN PREPARED ON 23.4.2025 BASED ON SITE PHOTOS TAKEN ON 28.3.2025

臨時私人停車場（只限私家車）（為期3年）
新界大埔十四鄉丈量約份第165約地段第1406號B分段餘段（部分）、
第1406號C分段（部分）及第1473號（部分）
TEMPORARY PRIVATE CAR PARK (PRIVATE CARS ONLY)
FOR A PERIOD OF 3 YEARS
LOTS 1406 S.B RP (PART), 1406 S.C (PART) AND 1473 (PART) IN D.D. 165,
SHAP SZ HEUNG, TAI PO, NEW TERRITORIES

規劃署
PLANNING
DEPARTMENT



參考編號
REFERENCE No.
A/NE-SSH/163

圖 PLAN
A-4a

3



申請地點
APPLICATION SITE

入口/出口
INGRESS / EGRESS

4



申請地點
APPLICATION SITE

入口/出口
INGRESS / EGRESS

申請地點界線只作識別用
APPLICATION SITE BOUNDARY FOR IDENTIFICATION PURPOSE ONLY

實地照片 SITE PHOTOS

本圖於2025年4月23日擬備，所根據的資料為攝於2025年3月28日的實地照片
PLAN PREPARED ON 23.4.2025 BASED ON SITE PHOTOS TAKEN ON 28.3.2025

臨時私人停車場（只限私家車）（為期3年）
新界大埔十四鄉丈量約份第165約地段第1406號B分段餘段（部分）、
第1406號C分段（部分）及第1473號（部分）
TEMPORARY PRIVATE CAR PARK (PRIVATE CARS ONLY)
FOR A PERIOD OF 3 YEARS
LOTS 1406 S.B RP (PART), 1406 S.C (PART) AND 1473 (PART) IN D.D. 165,
SHAP SZ HEUNG, TAI PO, NEW TERRITORIES

規劃署
PLANNING
DEPARTMENT



參考編號
REFERENCE No.
A/NE-SSH/163

圖 PLAN
A-4b