


要覽圖 KEY PLAN

SCALE 1:50 000 比例尺

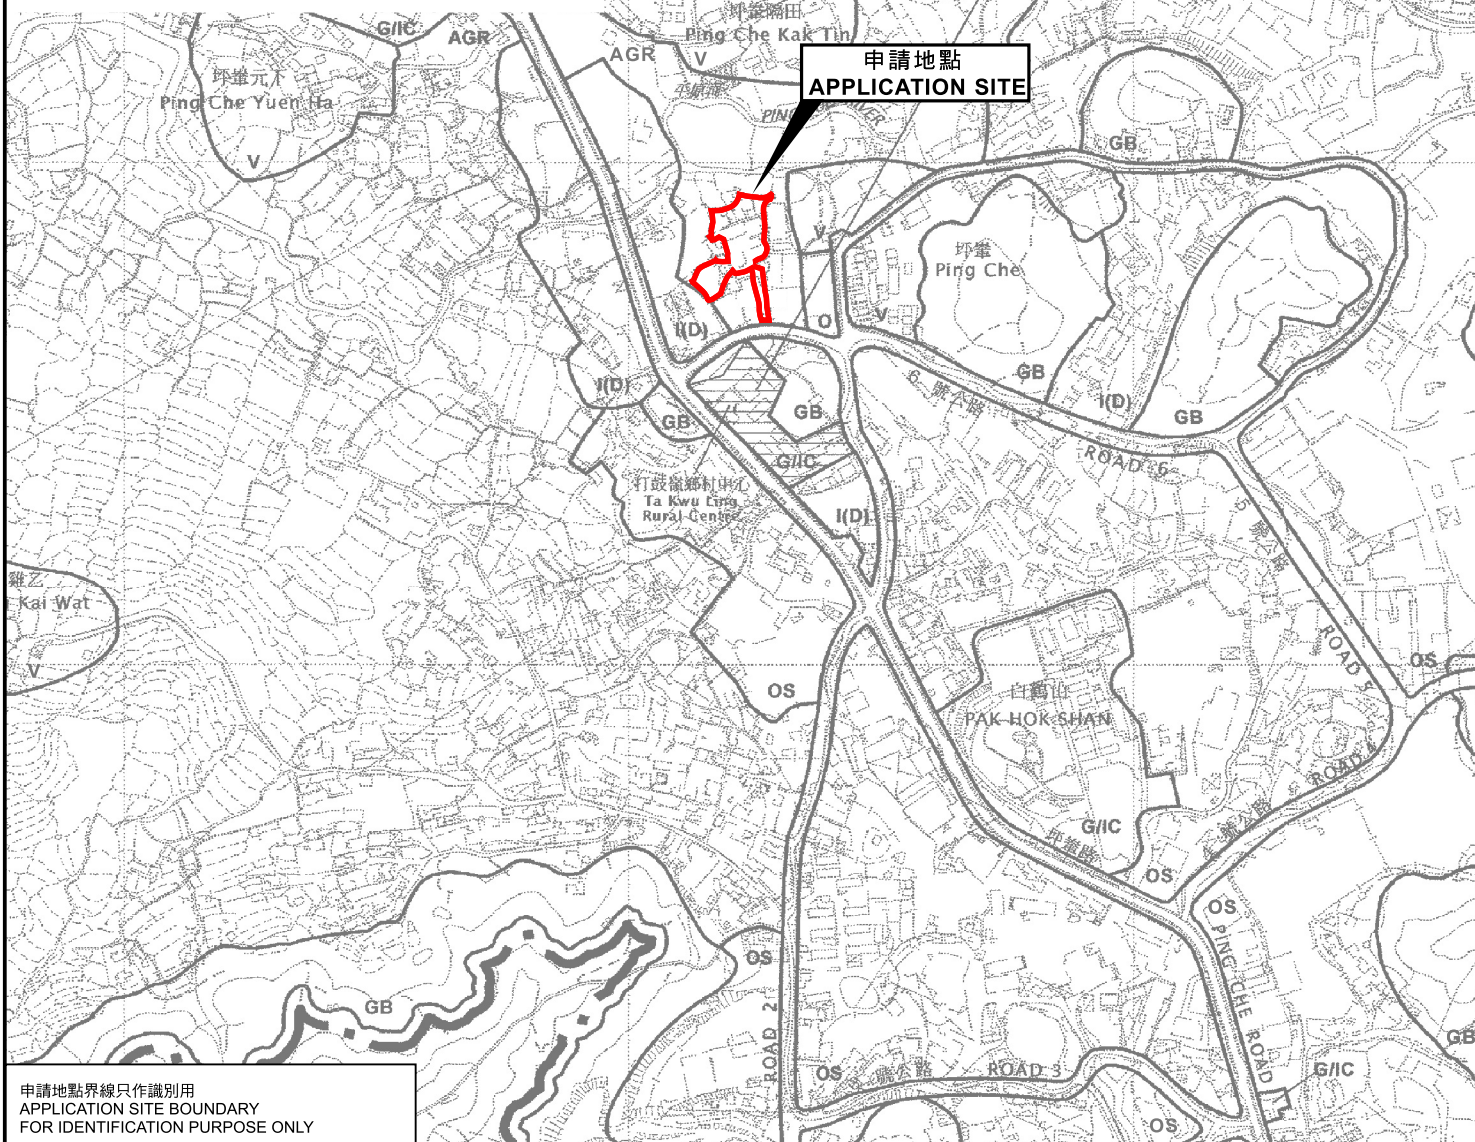

申請地點界線只作識別用
APPLICATION SITE BOUNDARY
FOR IDENTIFICATION PURPOSE ONLY

位置圖 LOCATION PLAN

擬議臨時貨倉及露天存放建築材料及相關填土工程(為期3年)
新界打鼓嶺丈量約份第77約地段第543號、第545號、第551號餘段、
第553號及第555號和毗連政府土地
PROPOSED TEMPORARY WAREHOUSE AND
OPEN STORAGE OF CONSTRUCTION MATERIALS AND
ASSOCIATED FILLING OF LAND FOR A PERIOD OF 3 YEARS
LOTS 543, 545, 551 RP, 553 AND 555 IN D.D. 77 AND
ADJOINING GOVERNMENT LAND, TA KWU LING, N.T.
SCALE 1:7 500 比例尺

米 100 0 100 200 300 米
METRES

規劃署
PLANNING
DEPARTMENT



參考編號
REFERENCE No.
A/NE-TKL/794

圖 PLAN
A-1

本摘要圖於2025年4月24日擬備，
所根據的資料為於2010年2月2日
核准的分區計劃大綱圖編號S/NE-TKL/14
EXTRACT PLAN PREPARED ON 24.4.2025
BASED ON OUTLINE ZONING PLAN
No. S/NE-TKL/14 APPROVED ON 2.2.2010