



地段索引圖 LOT INDEX PLAN

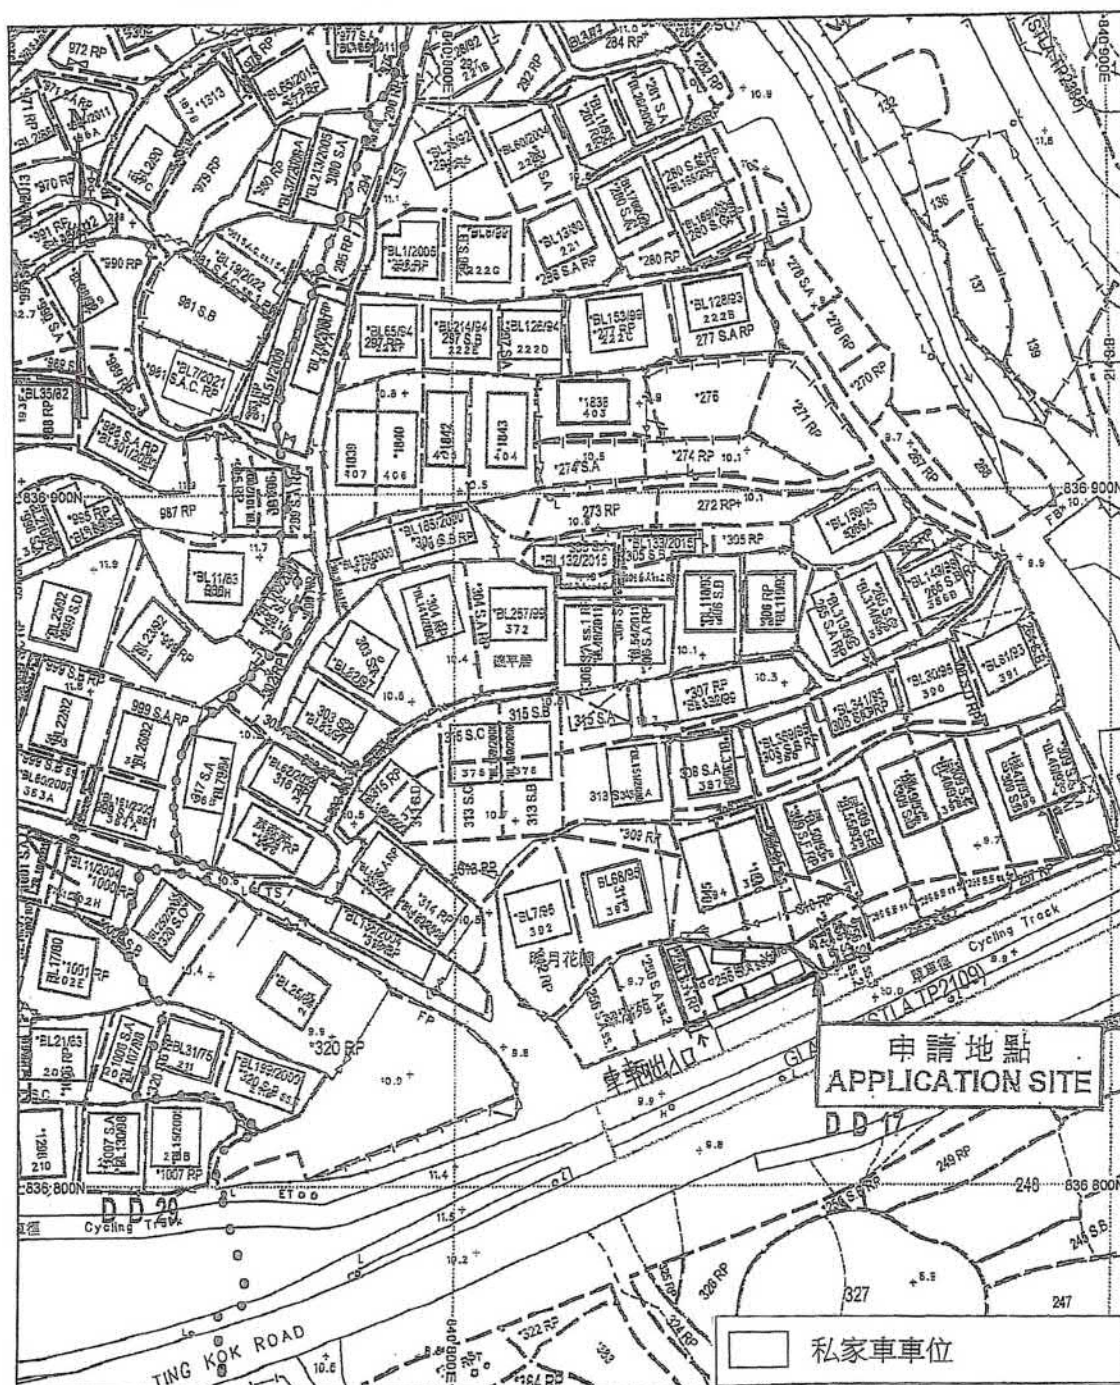

地政總署測繪處

Survey and Mapping Office, Lands Department

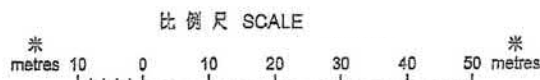

Locality : _____
 Lot Index Plan No. : ags_S00000118946_0001
 District Survey Office : Land Information Centre
 Date : 25-Oct-2023
 Reference No. : 3-SE-23A

香港特別行政區政府 一 版權所有
 © Copyright reserved - Hong Kong SAR Government

摘要說明：本地段索引圖在其背景的地形圖上標示了各種永久和短期持有的土地的圖像界線。這些土地包括私人地段、政府撥地、短期租約批地，以及其他作核准用途的土地。請注意：(1)本索引圖上的資料會按不時更新而不作事先通知；(2)索引圖的更新或會延後於有關資料的實際變更；以及(3)本索引圖中顯示的界線僅供識別之用，資料是否準確可靠，應徵詢專業土地測量師的意見。

全圖說明：如圖使用本地段索引圖，或因所依據的本索引圖資料出錯、遺漏、過時或有誤差而引致任何損失或損害，政府概不承擔任何法律責任。

Explanatory notes: This plan shows the graphical boundaries of different kinds of permanent and temporary land holdings with the topographic map in the backdrop. The land holdings as shown may include private lots, government land allocations, short term tenancies and other permitted uses of land. It must be noted that: (1) the information shown on this plan is subject to update without prior notification; (2) there may be time lag between an update and the related changes taken place; and (3) the graphical boundaries as shown are for identification purpose only and interpretation

參考編號
REFERENCE NO. **A/NE-TK/834**

繪圖 **DRAWING A-1**

(來源：申請人建議書)
(SOURCE: APPLICANT'S SUBMISSION PLAN)



要覽圖 KEY PLAN

SCALE 1 : 50 000 比例尺



汀角具特殊科學價值地點
TING KOK SITE OF
SPECIAL SCIENTIFIC INTEREST

申請地點
APPLICATION SITE
先前申請
PREVIOUS APPLICATION
790 (26.1.24)

這是1990年9月7日在憲報公布的中期發展審批地區圖編號 IDPA/NE-TK/1 沒有涵蓋的範圍，但已包括在首次公布的汀角分區計劃大綱草圖編號 S/NE-TK/1 的規劃區內。
AREA NOT FALLING WITHIN THE BOUNDARIES OF THE IDPA PLAN No. IDPA/NE-TK/1 PUBLISHED IN THE GAZETTE ON 7.9.1990 BUT INCLUDED IN THE PLANNING SCHEME AREA ON THE FIRST PUBLICATION OF THE DRAFT TING KOK OUTLINE ZONING PLAN No. S/NE-TK/1.

圖例 LEGEND

368 (14.9.01)	被拒絕的申請 REJECTED APPLICATION
368 (14.9.01)	會議日期 DATE OF MEETING
---	申請編號 APPLICATION NUMBER

位置圖 LOCATION PLAN

本摘要圖於2025年4月3日擬備，
所根據的資料為於2015年10月27日
核准的分區計劃大綱圖編號S/NE-TK/19
EXTRACT PLAN PREPARED ON 3.4.2025
BASED ON OUTLINE ZONING PLAN
No. S/NE-TK/19 APPROVED ON 27.10.2015

擬議臨時公眾停車場（只限私家車）（為期3年）
新界大埔汀角丈量約份第17約
地段第256號A分段第3小分段及第256號A分段餘段
PROPOSED TEMPORARY PUBLIC VEHICLE PARK (PRIVATE CARS ONLY)
FOR A PERIOD OF 3 YEARS
LOTS 256 S.A ss.3 AND 256 S.A RP IN D.D. 17,
TING KOK, TAI PO, NEW TERRITORIES


米 100 0 100 200 300 米
METRES SCALE 1 : 7 500 比例尺 METRES

規劃署
PLANNING
DEPARTMENT



參考編號
REFERENCE No.
A/NE-TK/834

圖 PLAN
A-1

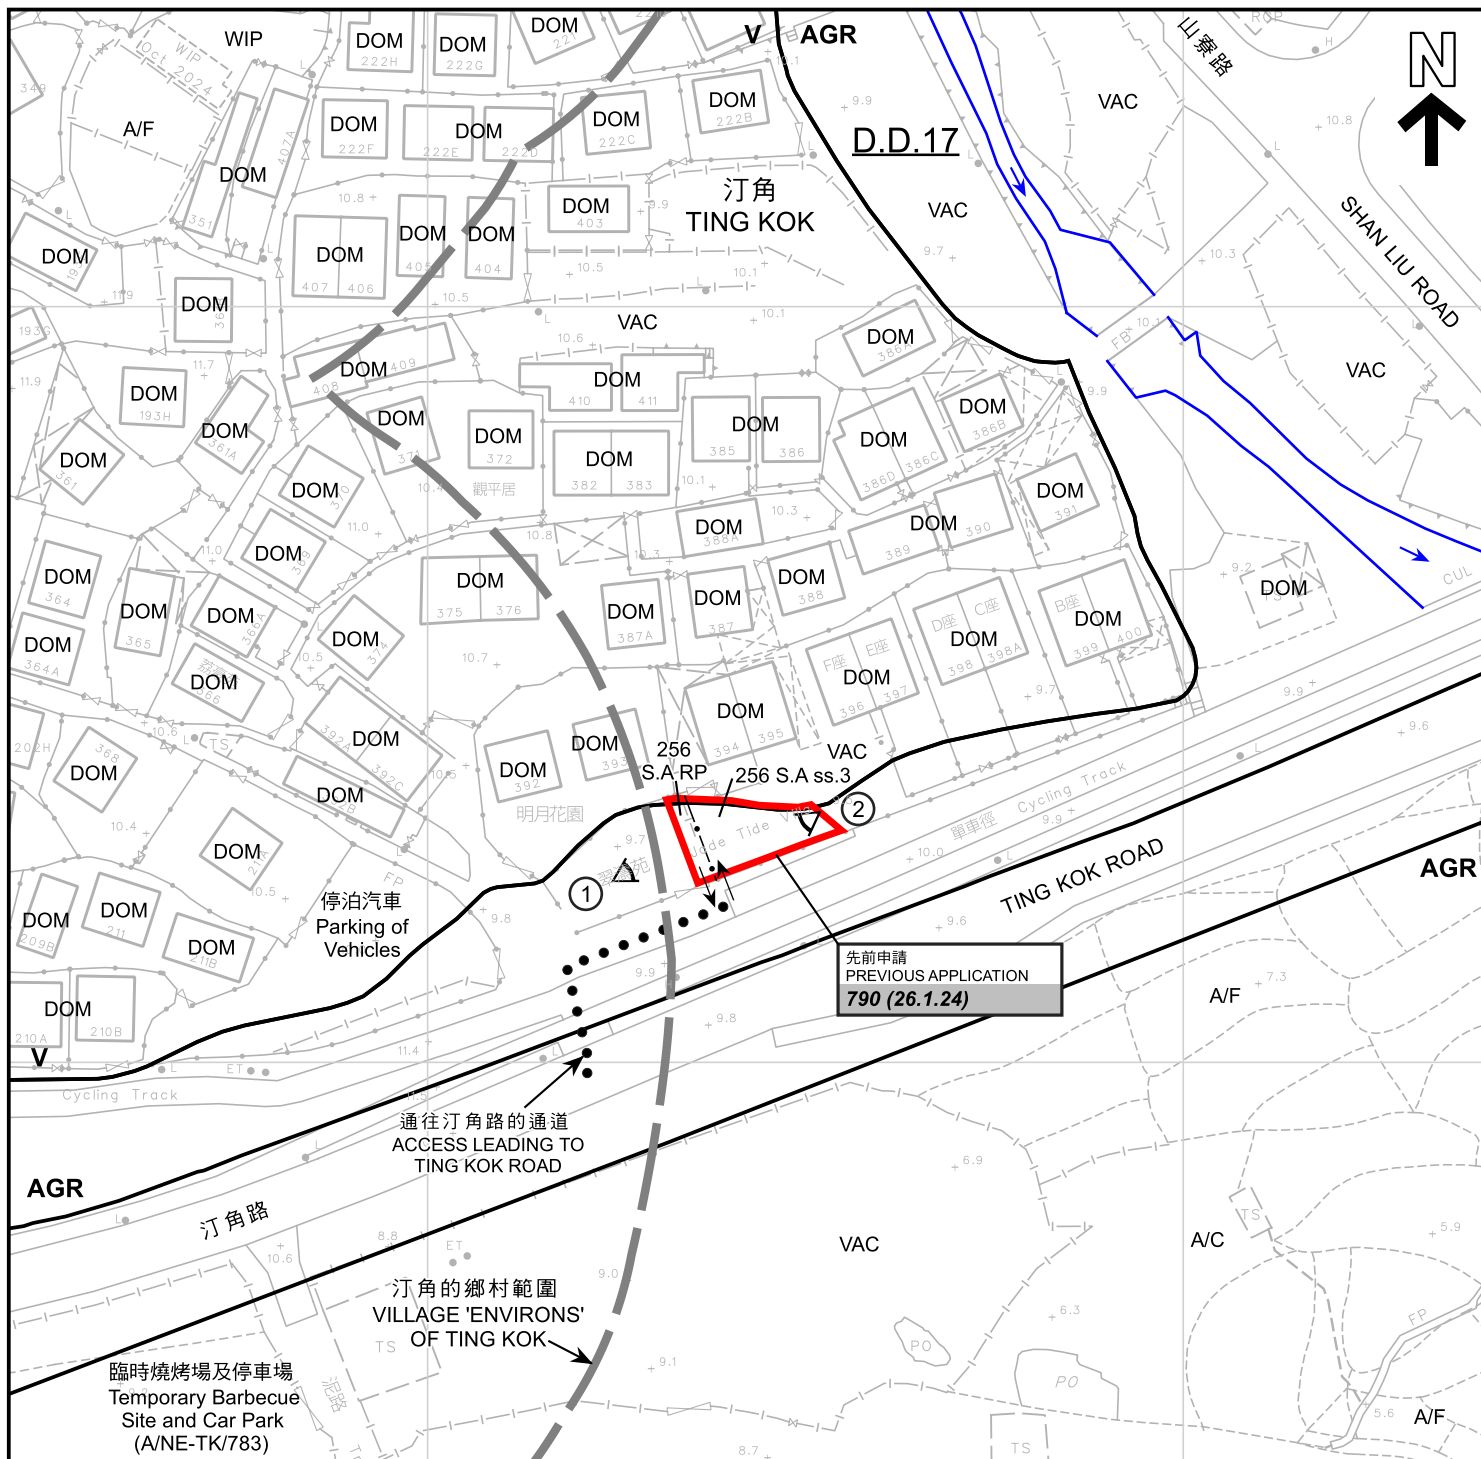

圖例 LEGEND

	申請地點 (界線只作識別用) APPLICATION SITE (BOUNDARY FOR IDENTIFICATION PURPOSE ONLY)	VAC	空置 VACANT
V	鄉村式發展 VILLAGE TYPE DEVELOPMENT		河道 STREAM COURSE
AGR	農業 AGRICULTURE		入口/出口 INGRESS / EGRESS
WIP	工程進行中 WORK IN PROGRESS		實地照片的觀景點 VIEWING POINT OF SITE PHOTO
A/C	常耕農地 ACTIVE AGRICULTURAL LAND		被拒絕的申請 REJECTED APPLICATION
A/F	休耕農地 FALLOW AGRICULTURAL LAND		會議日期 DATE OF MEETING
DOM	住用構築物 DOMESTIC STRUCTURE		申請編號 APPLICATION NUMBER

註釋 Note:

- (1) 2025年3月18日勘測的土地用途
Land uses shown on this plan are in accordance with the land use survey conducted by the Planning Department on 18.3.2025

平面圖 SITE PLAN

本摘要圖於2025年4月22日擬備，
所根據的資料為測量圖編號
3-SE-23A

EXTRACT PLAN PREPARED ON 22.4.2025
BASED ON SURVEY SHEET No.
3-SE-23A

擬議臨時公眾停車場 (只限私家車) (為期3年)
新界大埔汀角丈量約份第17約
地段第256號A分段第3小分段及第256號A分段餘段
PROPOSED TEMPORARY PUBLIC VEHICLE PARK (PRIVATE CARS ONLY)
FOR A PERIOD OF 3 YEARS
LOTS 256 S.A ss.3 AND 256 S.A RP IN D.D. 17,
TING KOK, TAI PO, NEW TERRITORIES

米 20 0 20 40 米
METRES SCALE 1 : 1 000 比例尺

規劃署
PLANNING
DEPARTMENT



參考編號
REFERENCE No.
A/NE-TK/834

圖 PLAN
A-2

於1990年9月7日拍得的航攝照片
編號A22529
AERIAL PHOTO No. A22529
TAKEN ON 7.9.1990



圖例 LEGEND

申請地點 (界線只作識別用)
APPLICATION SITE
(BOUNDARY FOR IDENTIFICATION
PURPOSE ONLY)

於1995年6月4日拍得的航攝照片
編號CN9841
AERIAL PHOTO No. CN9841
TAKEN ON 4.6.1995



圖例 LEGEND

申請地點 (界線只作識別用)
APPLICATION SITE
(BOUNDARY FOR IDENTIFICATION
PURPOSE ONLY)

航攝照片 AERIAL PHOTOS

本摘要圖於2025年4月3日擬備
EXTRACT PLAN PREPARED ON 3.4.2025

擬議臨時公眾停車場 (只限私家車) (為期3年)
新界大埔汀角丈量約份第17約
地段第256號A分段第3小分段及第256號A分段餘段
PROPOSED TEMPORARY PUBLIC VEHICLE PARK (PRIVATE CARS ONLY)
FOR A PERIOD OF 3 YEARS
LOTS 256 S.A ss.3 AND 256 S.A RP IN D.D. 17,
TING KOK, TAI PO, NEW TERRITORIES


規劃署
PLANNING DEPARTMENT



參考編號
REFERENCE No.
A/NE-TK/834

圖 PLAN
A-3a

於2005年10月26日拍得的航攝照片
編號CW66943
AERIAL PHOTO No. CW66943
TAKEN ON 26.10.2005

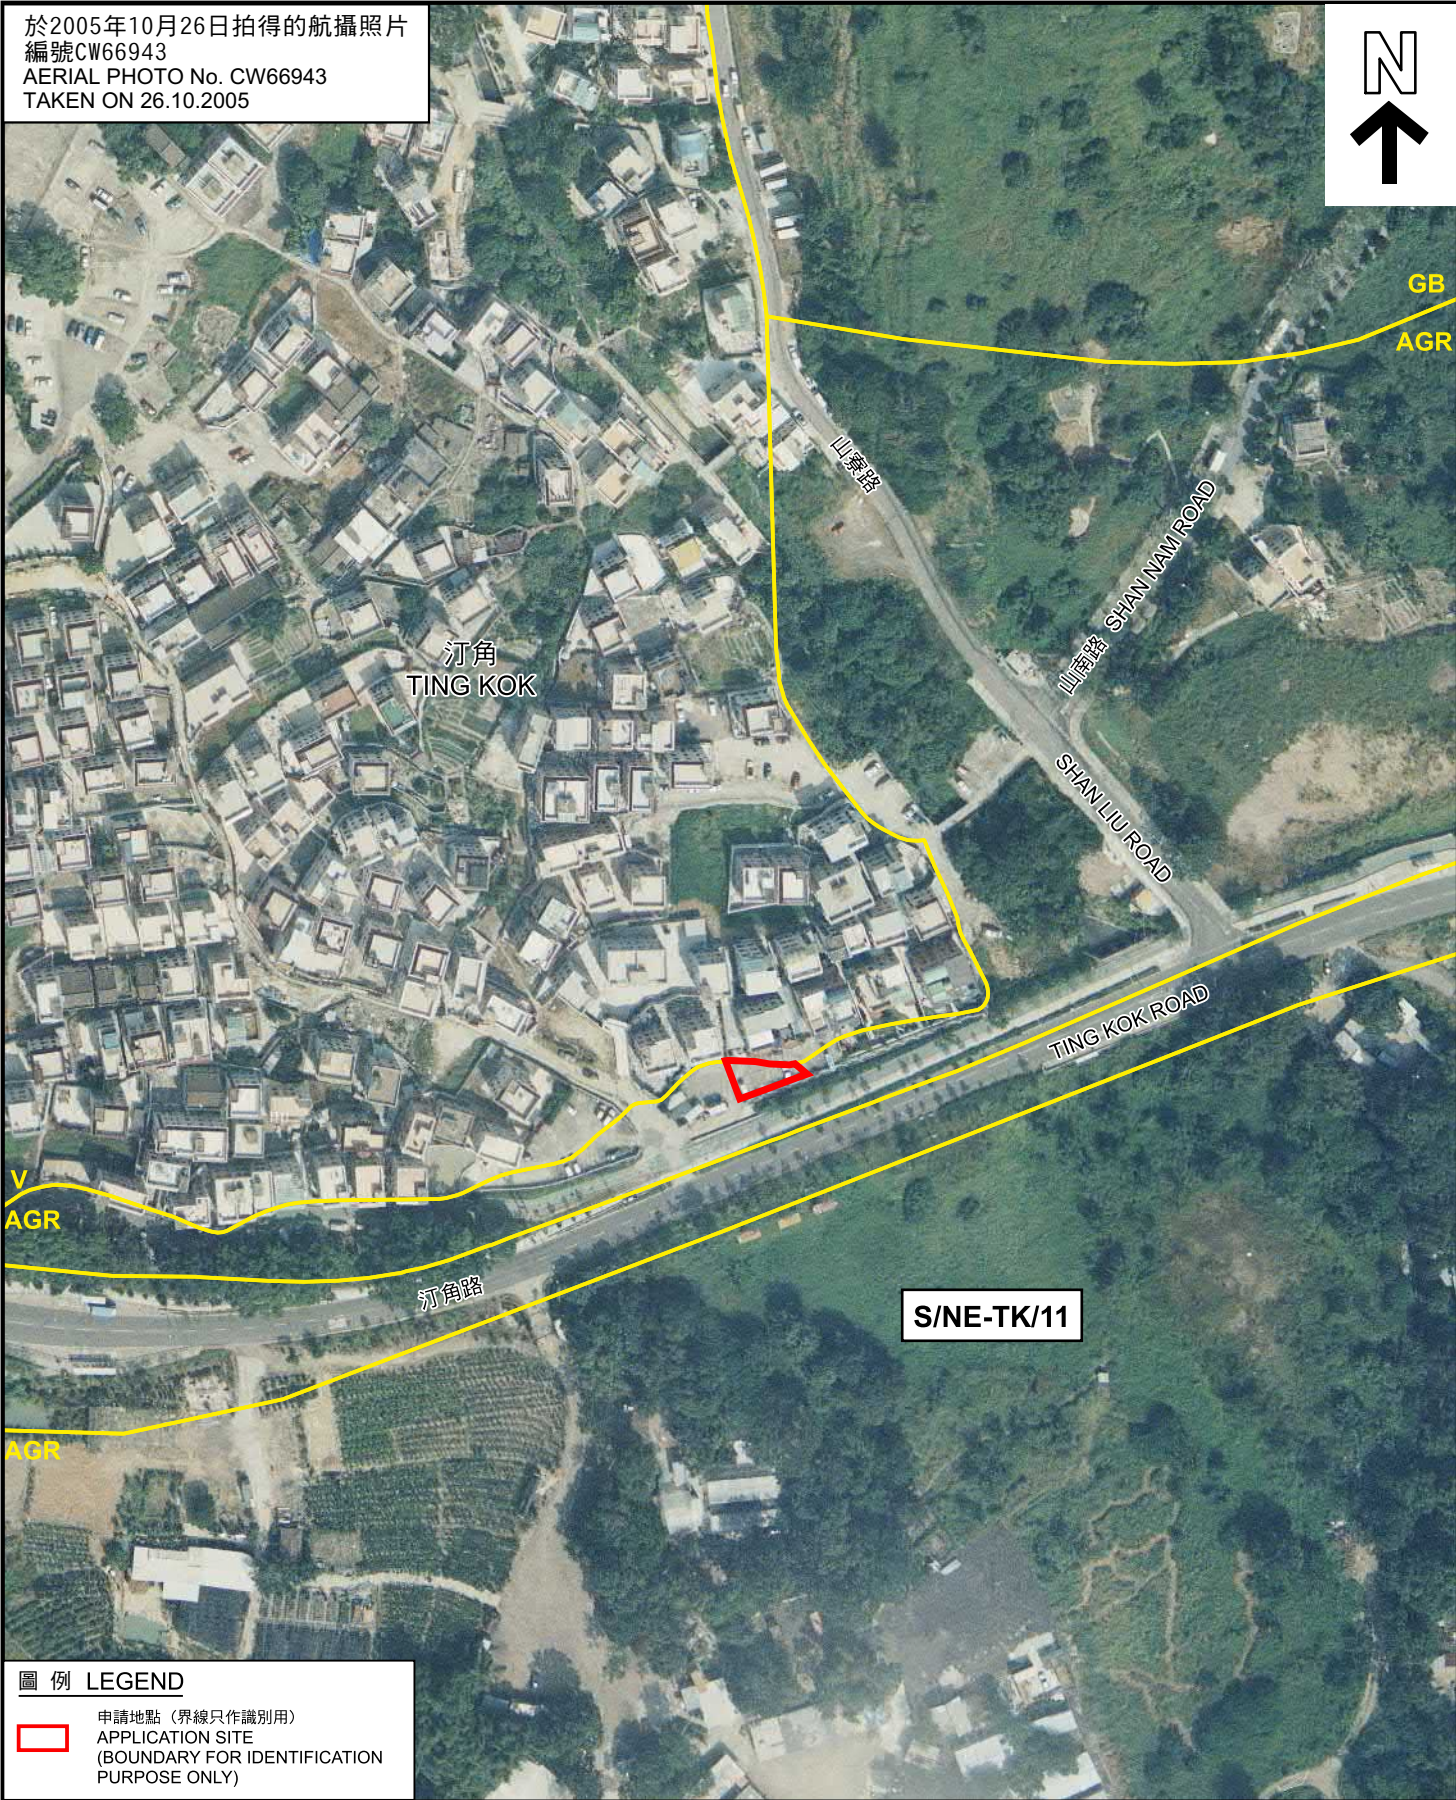

圖例 LEGEND

申請地點 (界線只作識別用)
APPLICATION SITE
(BOUNDARY FOR IDENTIFICATION
PURPOSE ONLY)

於2024年8月11日拍得的航攝照片
編號E227798C
AERIAL PHOTO No. E227798C
TAKEN ON 11.8.2024



圖例 LEGEND

申請地點 (界線只作識別用)
APPLICATION SITE
(BOUNDARY FOR IDENTIFICATION
PURPOSE ONLY)

航攝照片 AERIAL PHOTOS

本摘要圖於2025年4月3日擬備
EXTRACT PLAN PREPARED ON 3.4.2025

擬議臨時公眾停車場 (只限私家車) (為期3年)
新界大埔汀角丈量約份第17約
地段第256號A分段第3小分段及第256號A分段餘段
PROPOSED TEMPORARY PUBLIC VEHICLE PARK (PRIVATE CARS ONLY)
FOR A PERIOD OF 3 YEARS
LOTS 256 S.A ss.3 AND 256 S.A RP IN D.D. 17,
TING KOK, TAI PO, NEW TERRITORIES

規劃署
PLANNING DEPARTMENT



參考編號
REFERENCE No.
A/NE-TK/834

圖 PLAN
A-3b



申請地點界線只作識別用
APPLICATION SITE BOUNDARY FOR IDENTIFICATION PURPOSE ONLY

實地照片 SITE PHOTOS

本摘要圖於2025年4月3日擬備，所根據的資料為攝於2025年3月18日的實地照片
PLAN PREPARED ON 3.4.2025 BASED ON SITE PHOTOS TAKEN ON 18.3.2025

擬議臨時公眾停車場（只限私家車）（為期3年）
新界大埔汀角丈量約份第17約
地段第256號A分段第3小分段及第256號A分段餘段
PROPOSED TEMPORARY PUBLIC VEHICLE PARK (PRIVATE CARS ONLY)
FOR A PERIOD OF 3 YEARS
LOTS 256 S.A ss.3 AND 256 S.A RP IN D.D. 17,
TING KOK, TAI PO, NEW TERRITORIES

規劃署
PLANNING
DEPARTMENT



參考編號
REFERENCE No.
A/NE-TK/834

圖 PLAN
A-4