


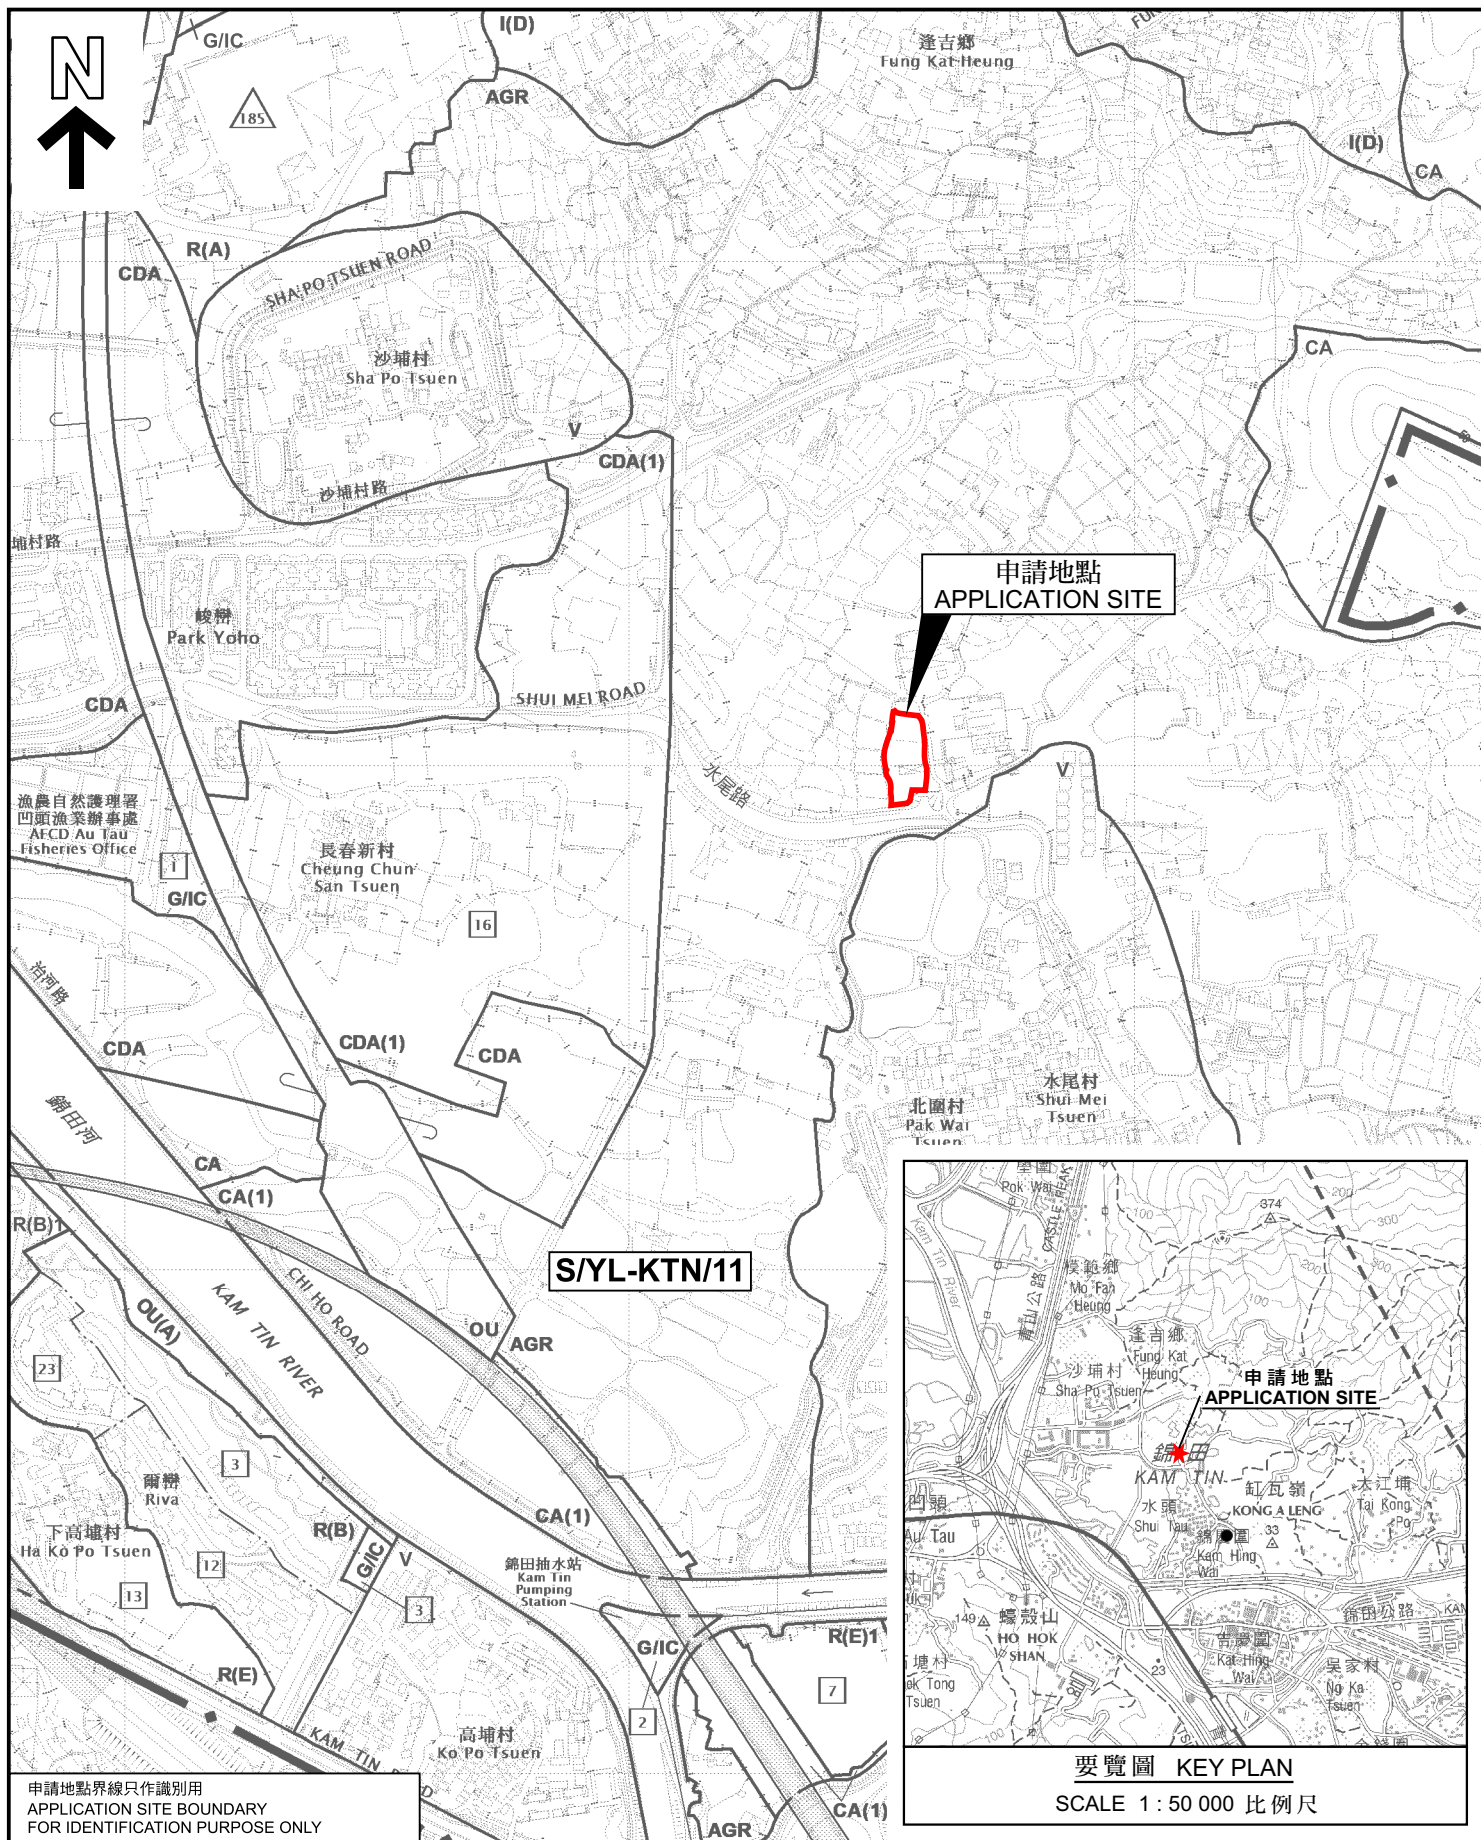

申請地點界線只作識別用
APPLICATION SITE BOUNDARY
FOR IDENTIFICATION PURPOSE ONLY

位置圖 LOCATION PLAN

臨時康體文娛場所及動物寄養所連附屬設施(為期3年)及相關的填土工程
新界元朗丈量約份第107約地段第1499號(部分)、
第1500號(部分)、第1504號A分段及第1504號餘段
TEMPORARY PLACE OF RECREATION, SPORTS OR CULTURE AND
ANIMAL BOARDING ESTABLISHMENT WITH ANCILLARY FACILITIES FOR
A PERIOD OF 3 YEARS AND ASSOCIATED FILLING OF LAND
LOTS 1499 (PART), 1500 (PART), 1504 S.A AND
1504 RP IN D.D. 107, YUEN LONG, NEW TERRITORIES

SCALE 1 : 7 500 比例尺

米 100 0 100 200 300 米
METRES

規劃署
PLANNING
DEPARTMENT



參考編號
REFERENCE No.
A/YL-KTN/1074

圖 PLAN
A-1

本摘要圖於2025年2月19日擬備，
所根據的資料為於2023年12月5日
核准的分區計劃大綱圖編號 S/YL-KTN/11
EXTRACT PLAN PREPARED ON 19.2.2025
BASED ON OUTLINE ZONING PLAN No.
S/YL-KTN/11 APPROVED ON 5.12.2023