


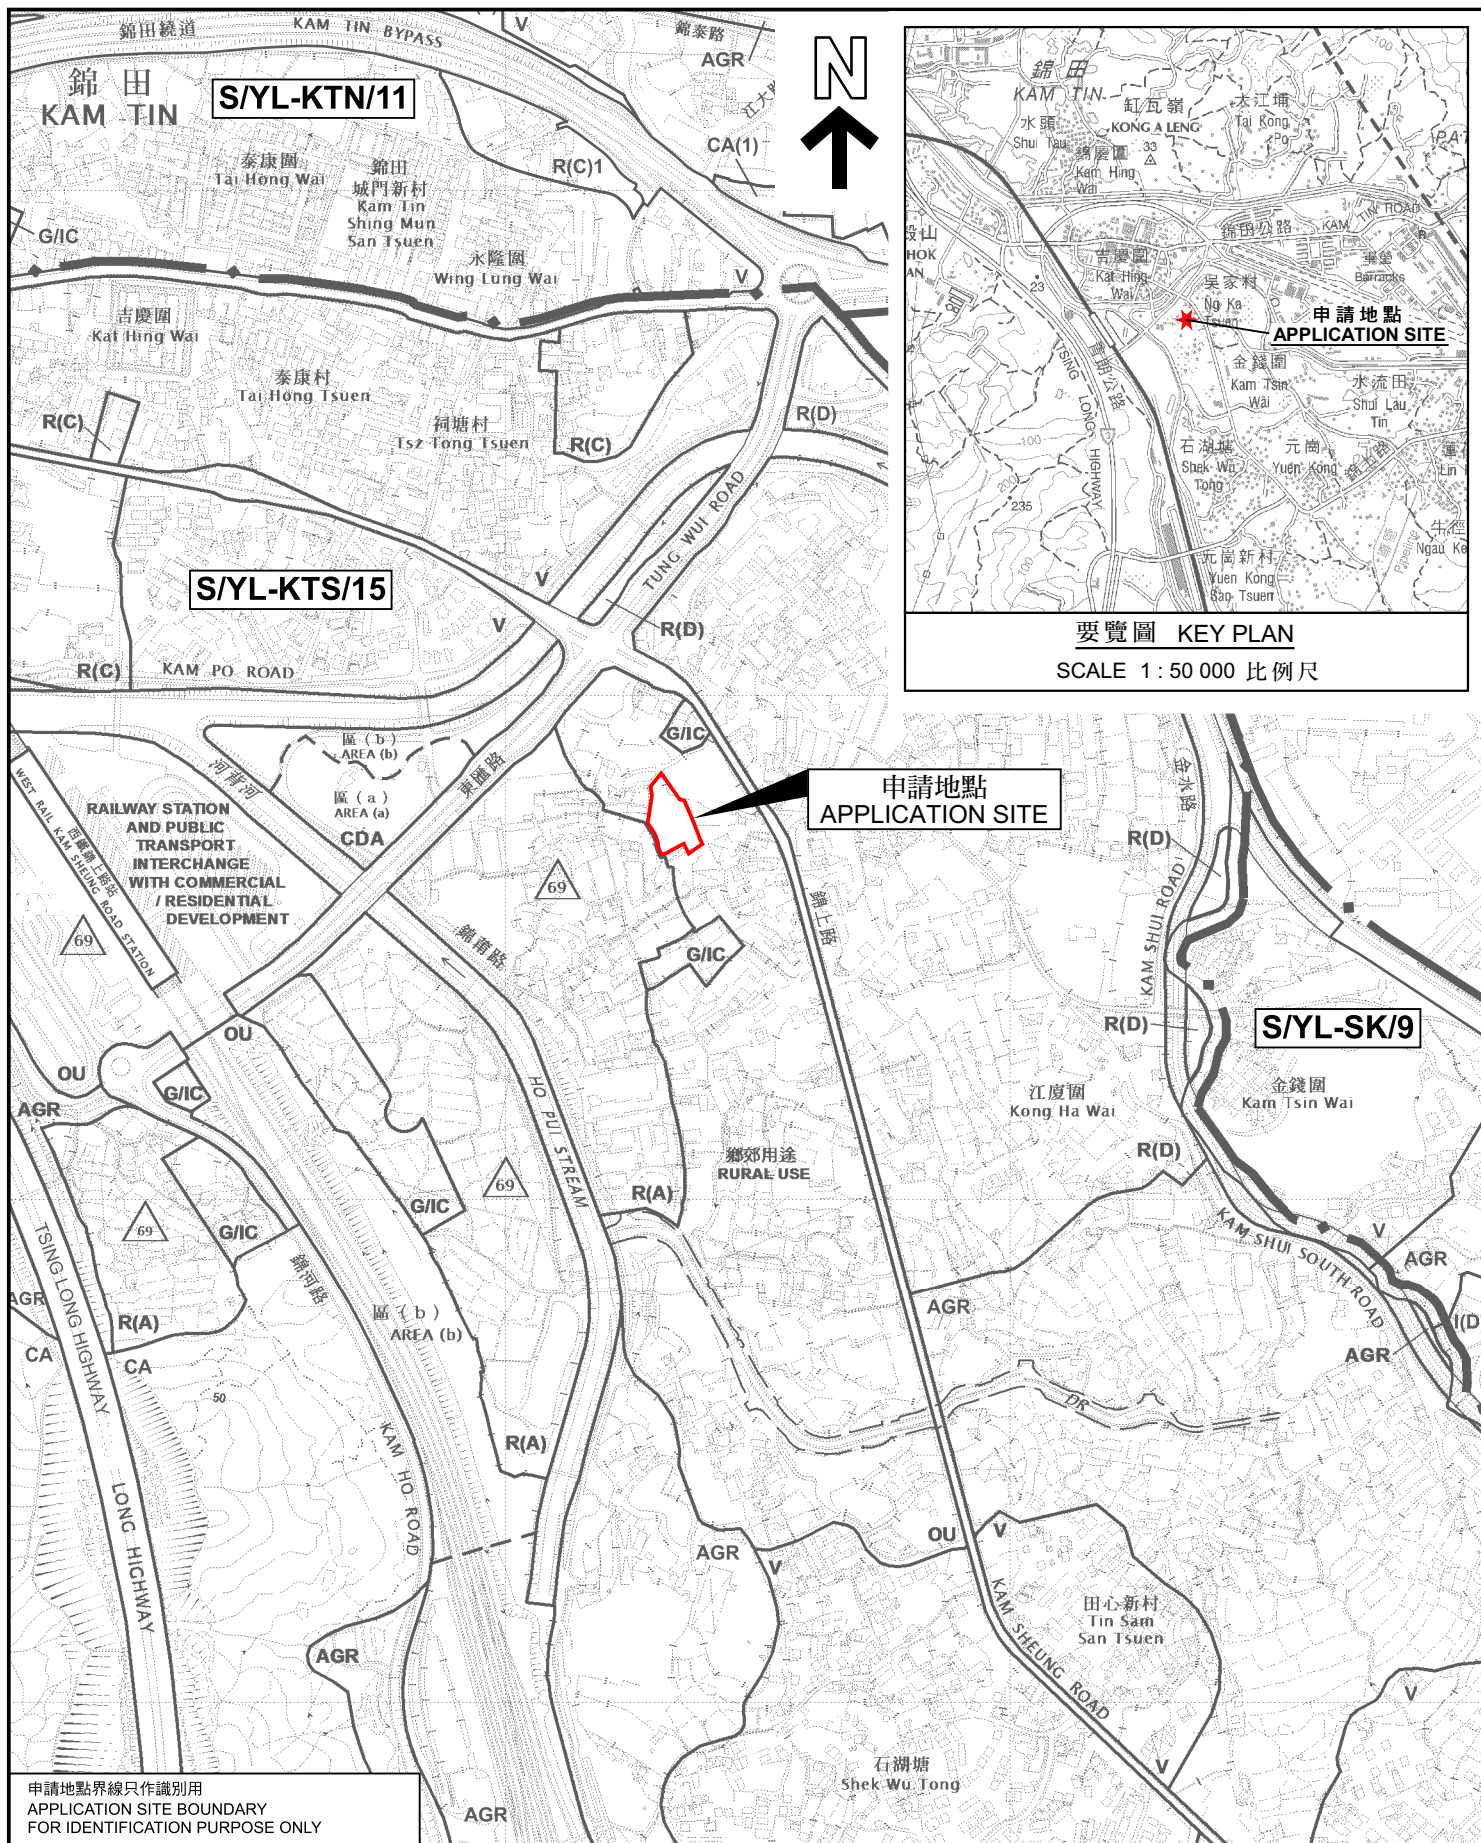

位置圖 LOCATION PLAN

本摘要圖於2025年4月29日擬備，
所根據的資料為於2018年12月11日
核准的分區計劃大綱圖編號 S/YL-KTS/15
EXTRACT PLAN PREPARED ON 29.4.2025
BASED ON OUTLINE ZONING PLAN No.
S/YL-KTS/15 APPROVED ON 11.12.2018

擬議臨時商店及服務行業(汽車陳列室)(為期3年)
新界元朗錦上路丈量約份第106約
地段第564號、第565號(部分)及第618號C分段(部分)
PROPOSED TEMPORARY SHOP AND SERVICES
(VEHICLE SHOWROOM) FOR A PERIOD OF 3 YEARS
LOTS 564, 565 (PART) AND 618 S.C (PART) IN D.D. 106,
KAM SHEUNG ROAD, YUEN LONG, NEW TERRITORIES

SCALE 1 : 7 500 比例尺
米 100 0 100 200 300 米
METRES

規劃署
PLANNING
DEPARTMENT



參考編號
REFERENCE No.
A/YL-KTS/1040

圖 PLAN
A-1