


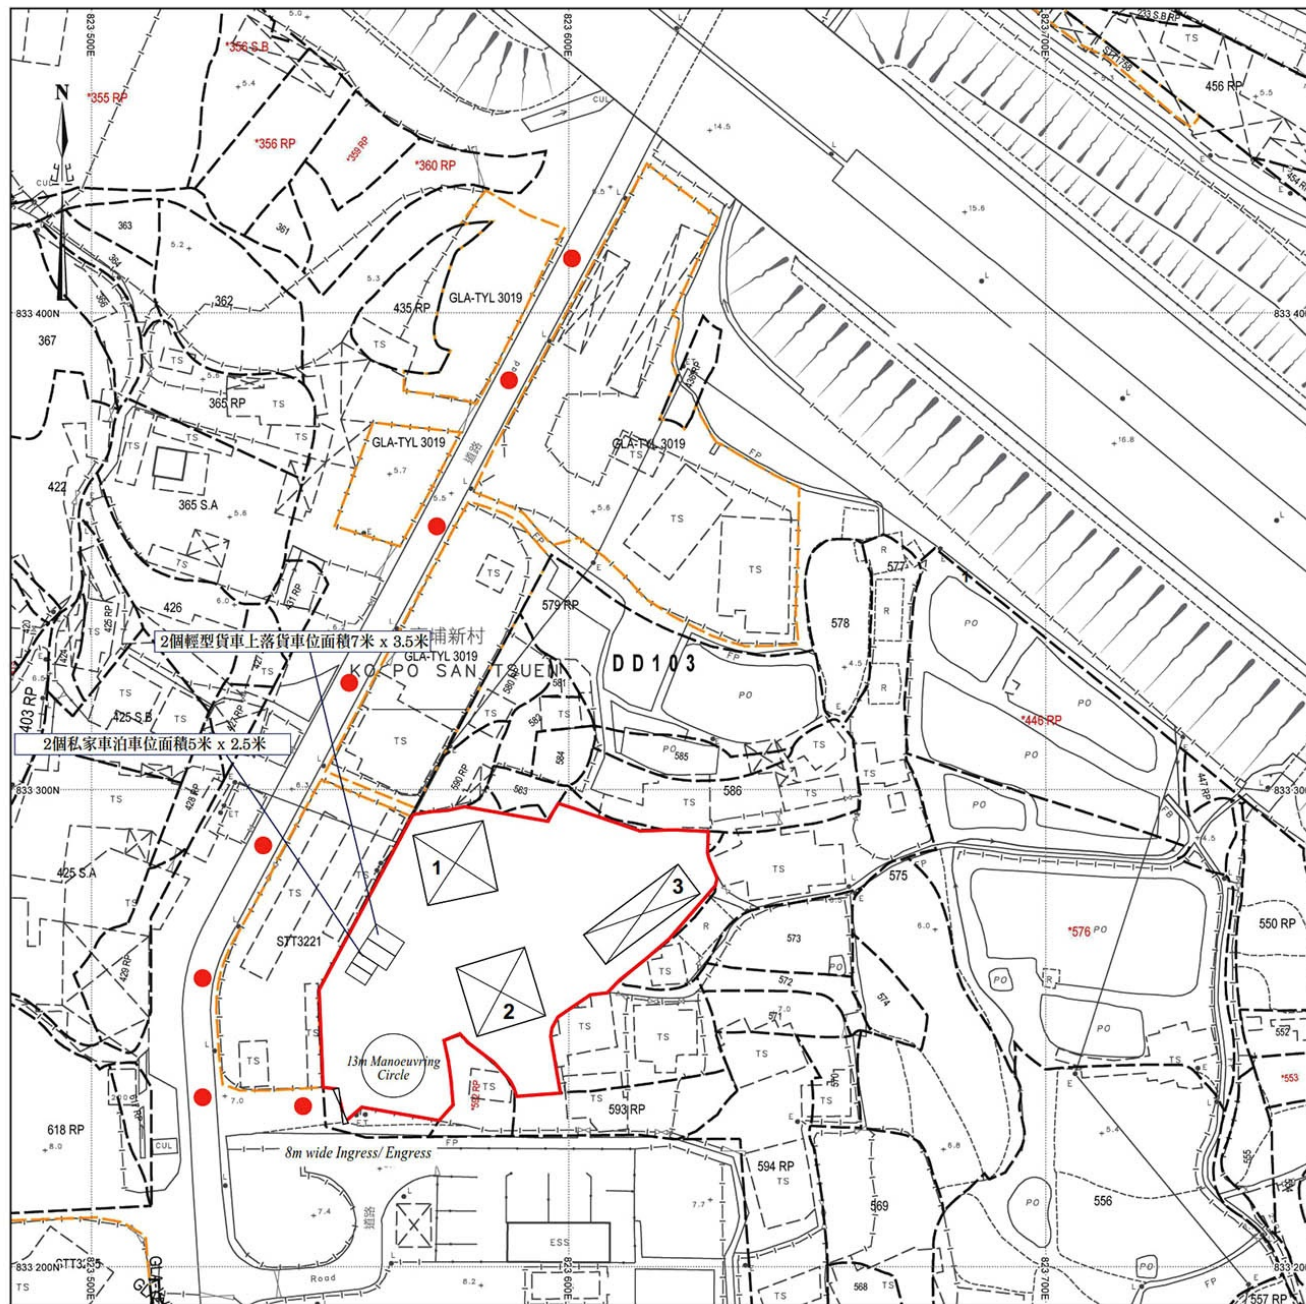

場地設計圖

構築物(1)
用途：汽車修理工場
建築物料：以金屬搭建
高度：約4米
層數：1層
面積：約225平方米
總樓面面積：約225平方米

構築物(2)
用途：汽車修理工場
建築物料：以金屬搭建
高度：約4米
層數：1層
面積：約225平方米
總樓面面積：約225平方米

構築物(3)
用途：汽車修理工場、辦公室及洗手間
建築物料：以金屬搭建
高度：約4米
層數：1層
面積：約225平方米
總樓面面積：約225平方米


● ● ● 行車路線
SCALE 1:1000

SMO-P02 20241108105508 10

(摘錄自申請人於20.3.2025呈交的補充規劃書)
(Extract from Applicant's Supplementary
Planning Statement of 20.3.2025)

參考編號
REFERENCE No.
A/YL-KTS/1064

繪圖
DRAWING
A - 1

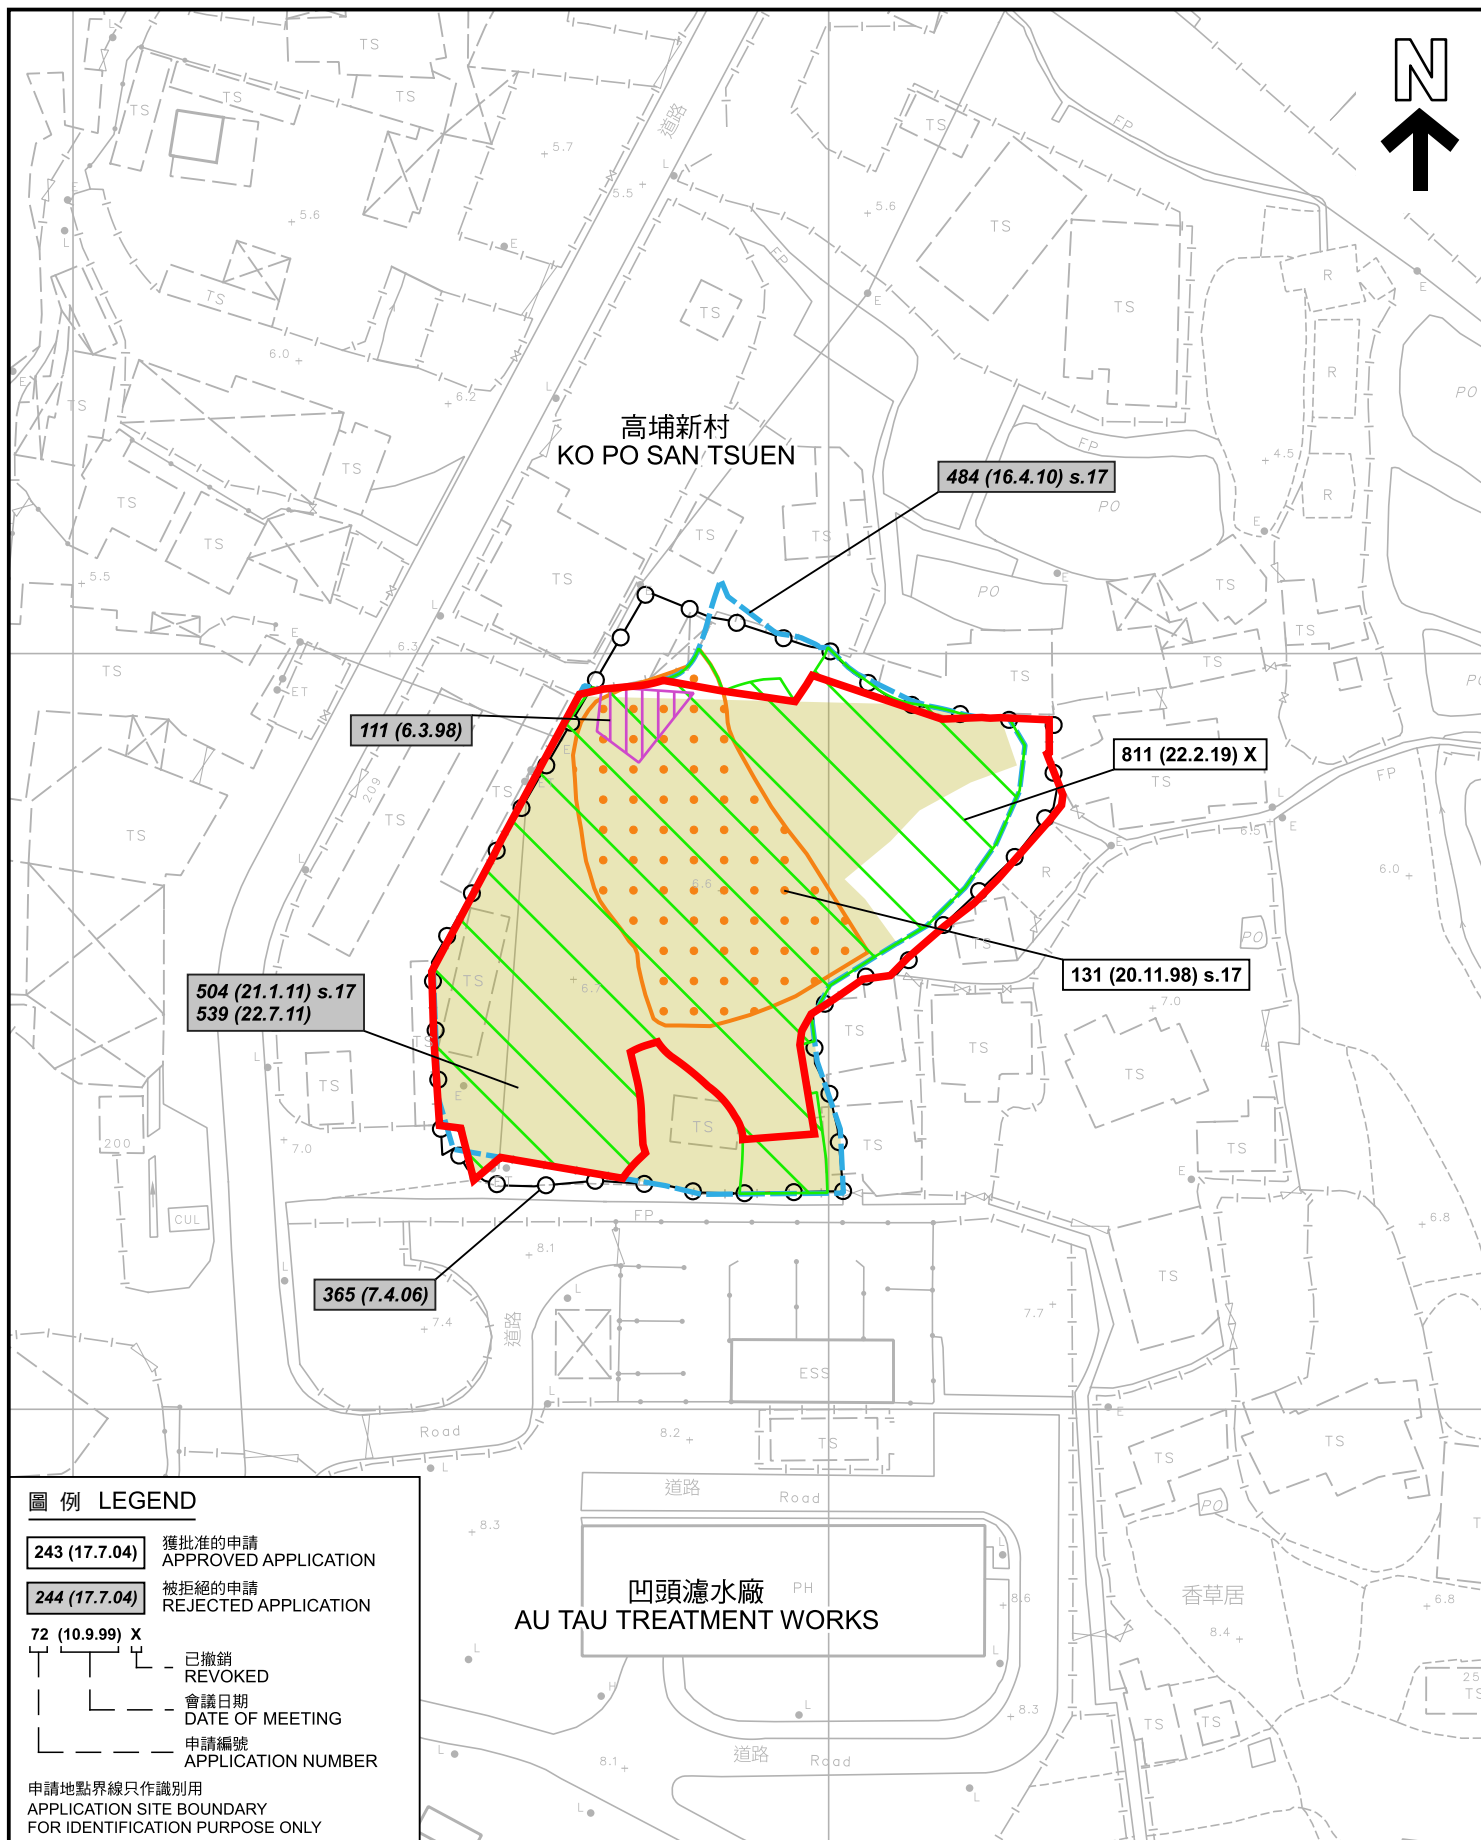

圖例 LEGEND

- 243 (17.7.04)** 獲批准的申請
APPROVED APPLICATION
- 244 (17.7.04)** 被拒絕的申請
REJECTED APPLICATION
- 72 (10.9.99) X**
- 已撤銷
REVOKED
- 會議日期
DATE OF MEETING
- 申請編號
APPLICATION NUMBER

申請地點界線只作識別用
APPLICATION SITE BOUNDARY
FOR IDENTIFICATION PURPOSE ONLY

先前申請圖 PREVIOUS APPLICATION PLAN

擬議臨時汽車修理工場(為期3年)
新界元朗錦田丈量約份第103約地段第587號(部分)、
第588號(部分)、第589號餘段(部分)及第591號餘段(部分)
PROPOSED TEMPORARY VEHICLE REPAIR WORKSHOP
FOR A PERIOD OF 3 YEARS
LOTS 587 (PART), 588 (PART), 589 RP (PART) AND 591 RP (PART)
IN D.D. 103, KAM TIN, YUEN LONG, NEW TERRITORIES

SCALE 1:1 000 比例尺

米 20 0 20 40 米
METRES

規劃署
PLANNING
DEPARTMENT




參考編號
REFERENCE No.
A/YL-KTS/1064

圖 PLAN
A-1b

本摘要圖於2025年4月15日擬備，
所根據的資料為測量圖編號
6-NE-11B

EXTRACT PLAN PREPARED ON 15.4.2025
BASED ON SURVEY SHEET No.
6-NE-11B

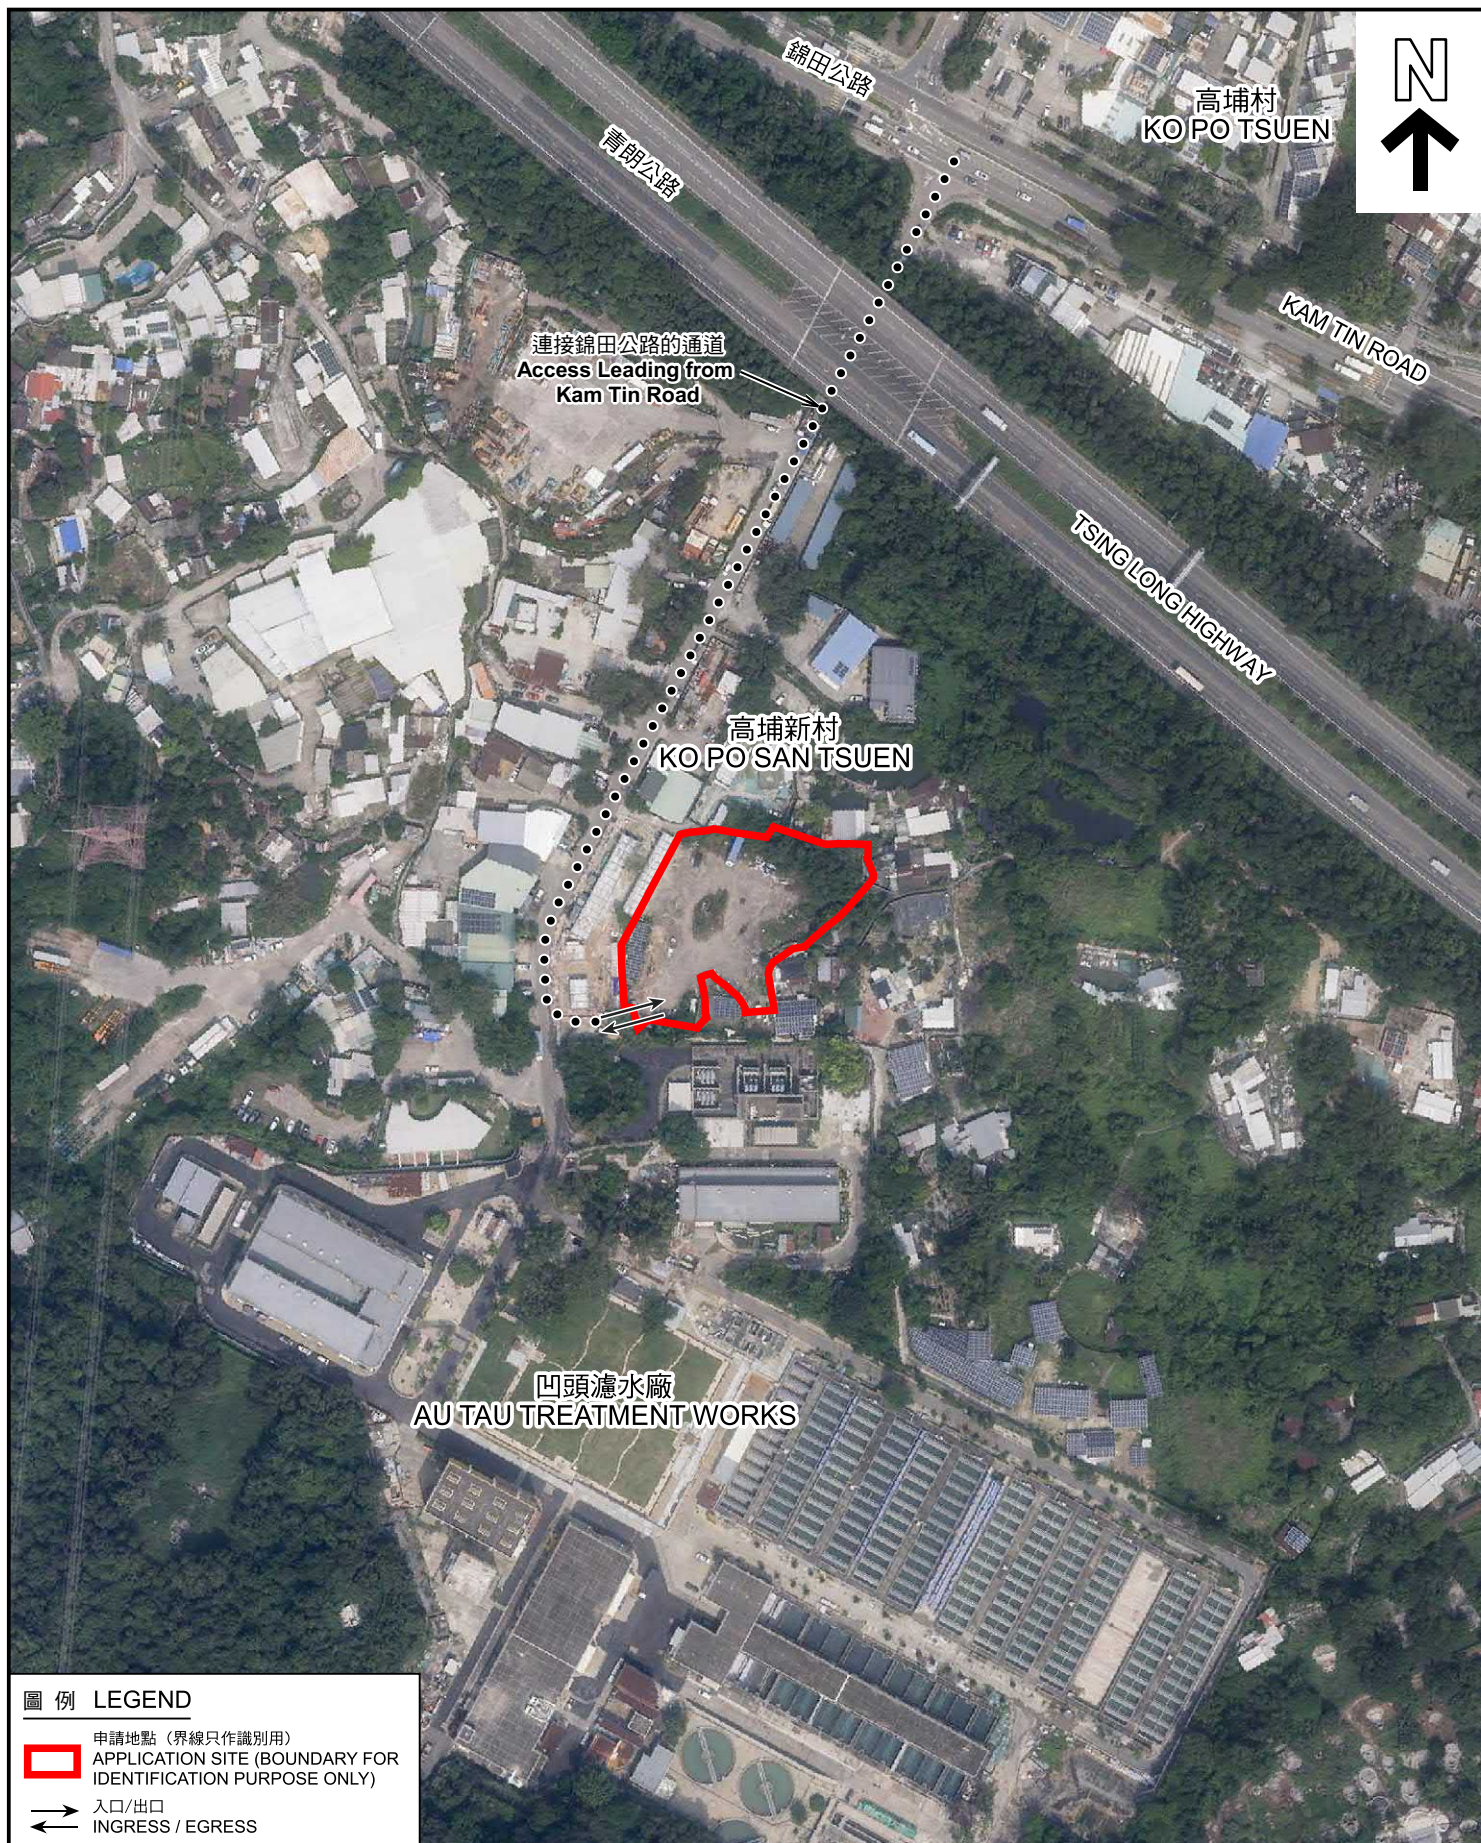

圖例 LEGEND

-  申請地點 (界線只作識別用)
APPLICATION SITE (BOUNDARY FOR IDENTIFICATION PURPOSE ONLY)
-  入口/出口
INGRESS / EGRESS

航攝照片 AERIAL PHOTO

本摘要圖於2025年3月24日擬備，
所根據的資料為地政總署於2023年10月5日
拍得的航攝照片編號 E209943C
EXTRACT PLAN PREPARED ON 24.3.2025
BASED ON AERIAL PHOTO No.
E209943C TAKEN ON 5.10.2023
BY LANDS DEPARTMENT

擬議臨時汽車修理工場 (為期3年)
新界元朗錦田丈量約份第103約地段第587號 (部分)、
第588號 (部分)、第589號餘段 (部分) 及第591號餘段 (部分)
PROPOSED TEMPORARY VEHICLE REPAIR WORKSHOP
FOR A PERIOD OF 3 YEARS
LOTS 587 (PART), 588 (PART), 589 RP (PART) AND 591 RP (PART)
IN D.D. 103, KAM TIN, YUEN LONG, NEW TERRITORIES

規劃署
PLANNING
DEPARTMENT



參考編號
REFERENCE No.
A/YL-KTS/1064

圖 PLAN
A-3



申請地點界線只作識別用 APPLICATION SITE BOUNDARY FOR IDENTIFICATION PURPOSE ONLY

實地照片 SITE PHOTOS

本圖於2025年4月17日擬備，所根據的資料為攝於2025年3月25日的實地照片
PLAN PREPARED ON 17.4.2025
BASED ON SITE PHOTOS
TAKEN ON 25.3.2025

擬議臨時汽車修理工場(為期3年)
新界元朗錦田丈量約份第103約地段第587號(部分)、
第588號(部分)、第589號餘段(部分)及第591號餘段(部分)
PROPOSED TEMPORARY VEHICLE REPAIR WORKSHOP
FOR A PERIOD OF 3 YEARS
LOTS 587 (PART), 588 (PART), 589 RP (PART) AND 591 RP (PART)
IN D.D. 103, KAM TIN, YUEN LONG, NEW TERRITORIES

規劃署
PLANNING
DEPARTMENT



參考編號
REFERENCE No.
A/YL-KTS/1064

圖 PLAN
A-4