


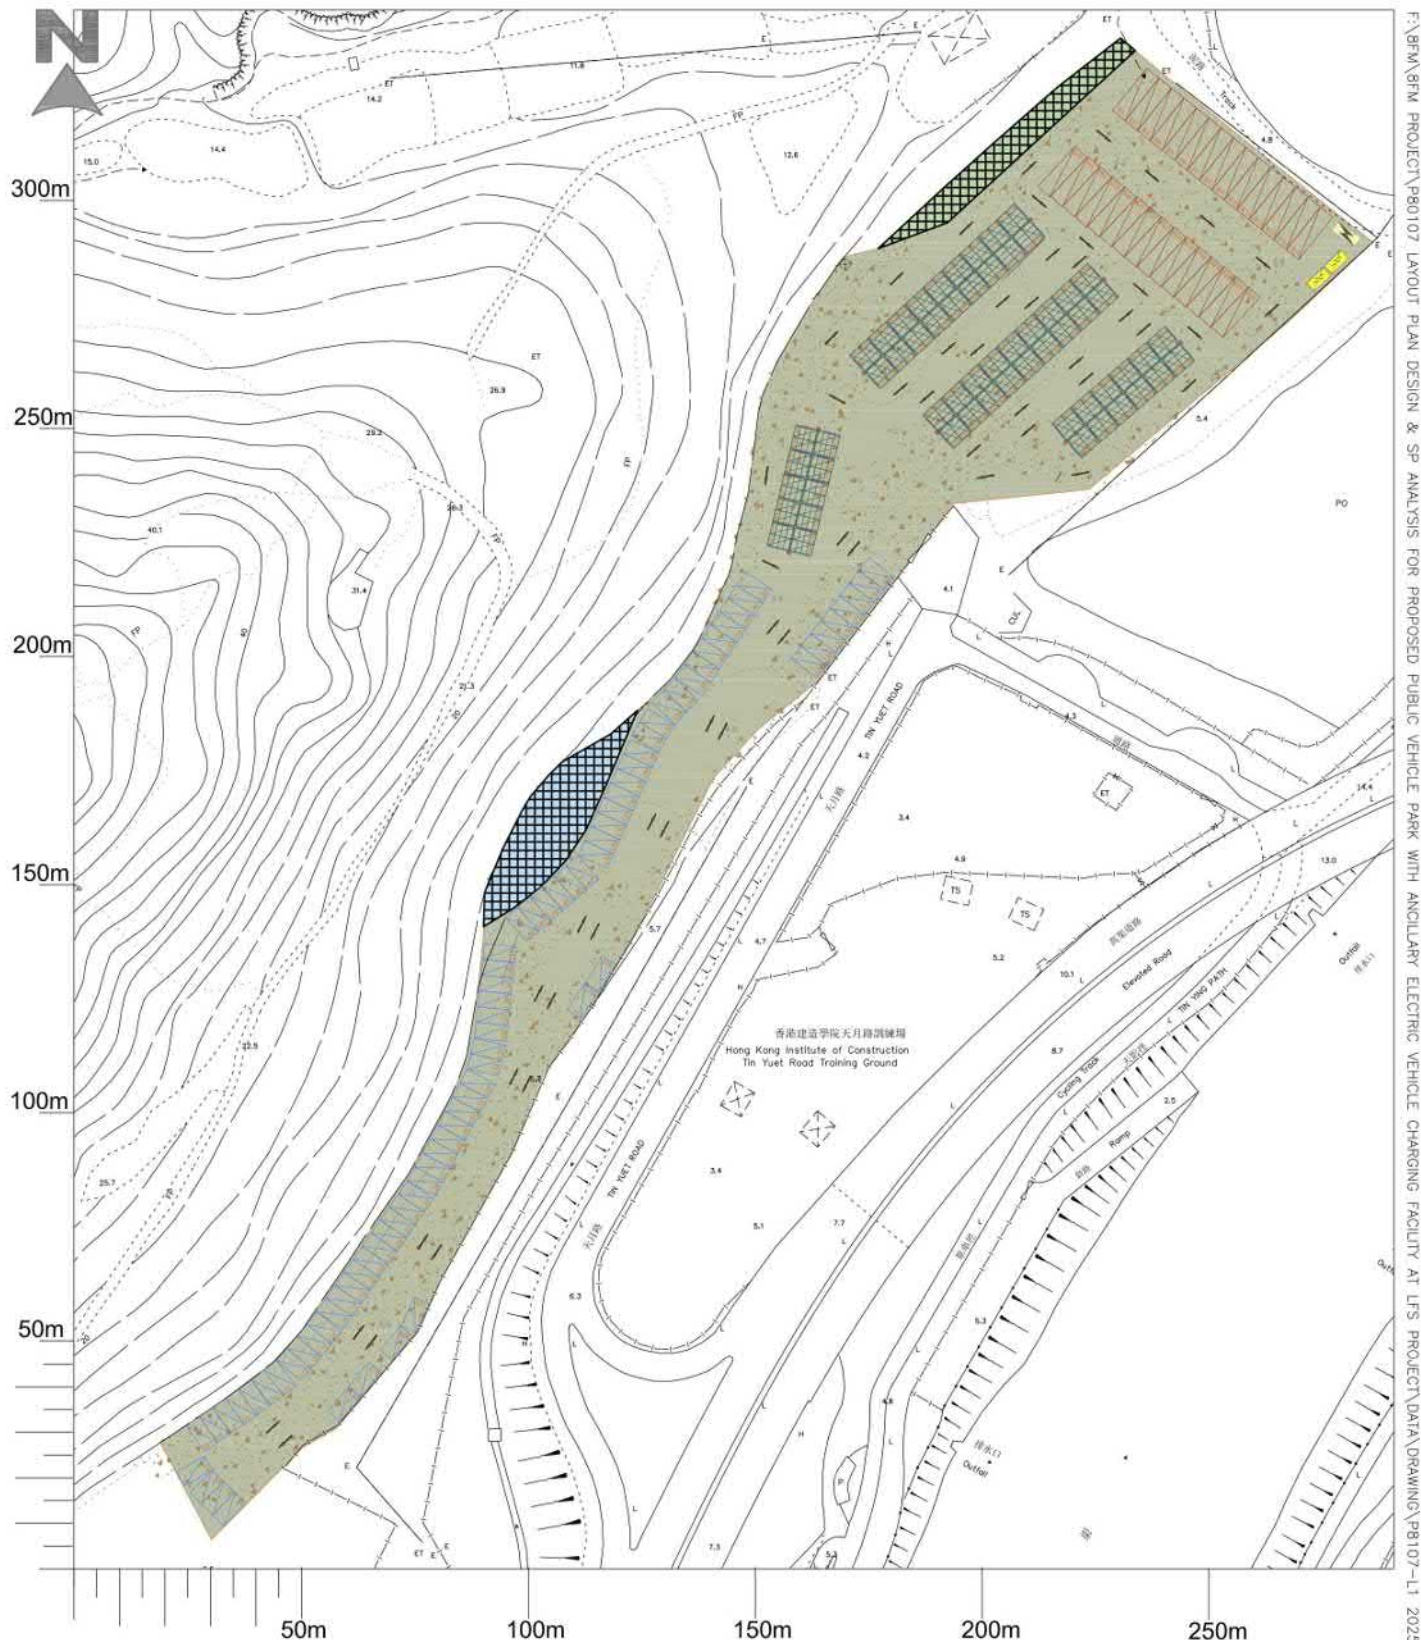

F:\BFA\BFM PROJECT\PROJECT LAYOUT PLAN DESIGN & SP ANALYSIS FOR PROPOSED PUBLIC VEHICLE PARK WITH ANCILLARY ELECTRIC VEHICLE CHARGING FACILITY AT LFS PROJECT DATA\DRAWING\18107-L1 20250114.DWG


Section 16 Planning Application for Proposed Temporary Public Vehicle Park (Excluding Container Vehicle) with Ancillary Electric Vehicle Charging Facilities and Utility Installation for Private Project (Solar Photovoltaic System) for a Period of 3 Years at Lot Nos. 1595 (Part), 1597 (Part), 1598, 1599, 1600, 1601 (Part) in D.D. 129 and adjoining Government Land, Lau Fau Shan, Yuen Long, New Territories	
Dwg. Title - Layout Plan	Legend -
Dwg. No. - Figure 3	Rev. A
Scale - 1:1500 @ A4	
Date - January 2025	
	4m Buffer Zone away from Toe of Existing Man-Made Feature Solar Photovoltaic Panels Energy Storage - 6058mm(W) x 2438mm(D) x 2896mm(H) CLP Package Substation - 4960(W) x 2390mm(D) x 2301mm(H)[2nos] Charging station - 800mm(W) x 550mm(D) x 1850mm(H)[10nos] Private Car Parking Space - 5m x 2.5m [116nos] Light Goods Vehicle Parking Space - 7m x 3.5m [81nos] Travel Bus Parking Space - 12m x 3.5m [30nos] "No-Build" Zone (CEDD Advised) Side Elevation Footing - 250mm(W) x 4795mm(D) Counter 2m x 2m



參考編號
REFERENCE No.
A/YL-LFS/544

繪圖 DRAWING
A-1

(摘錄自申請人於3. 2. 2025呈交的進一步資料)
(Extract from Applicant's Further
Information Submitted on 3.2.2025)

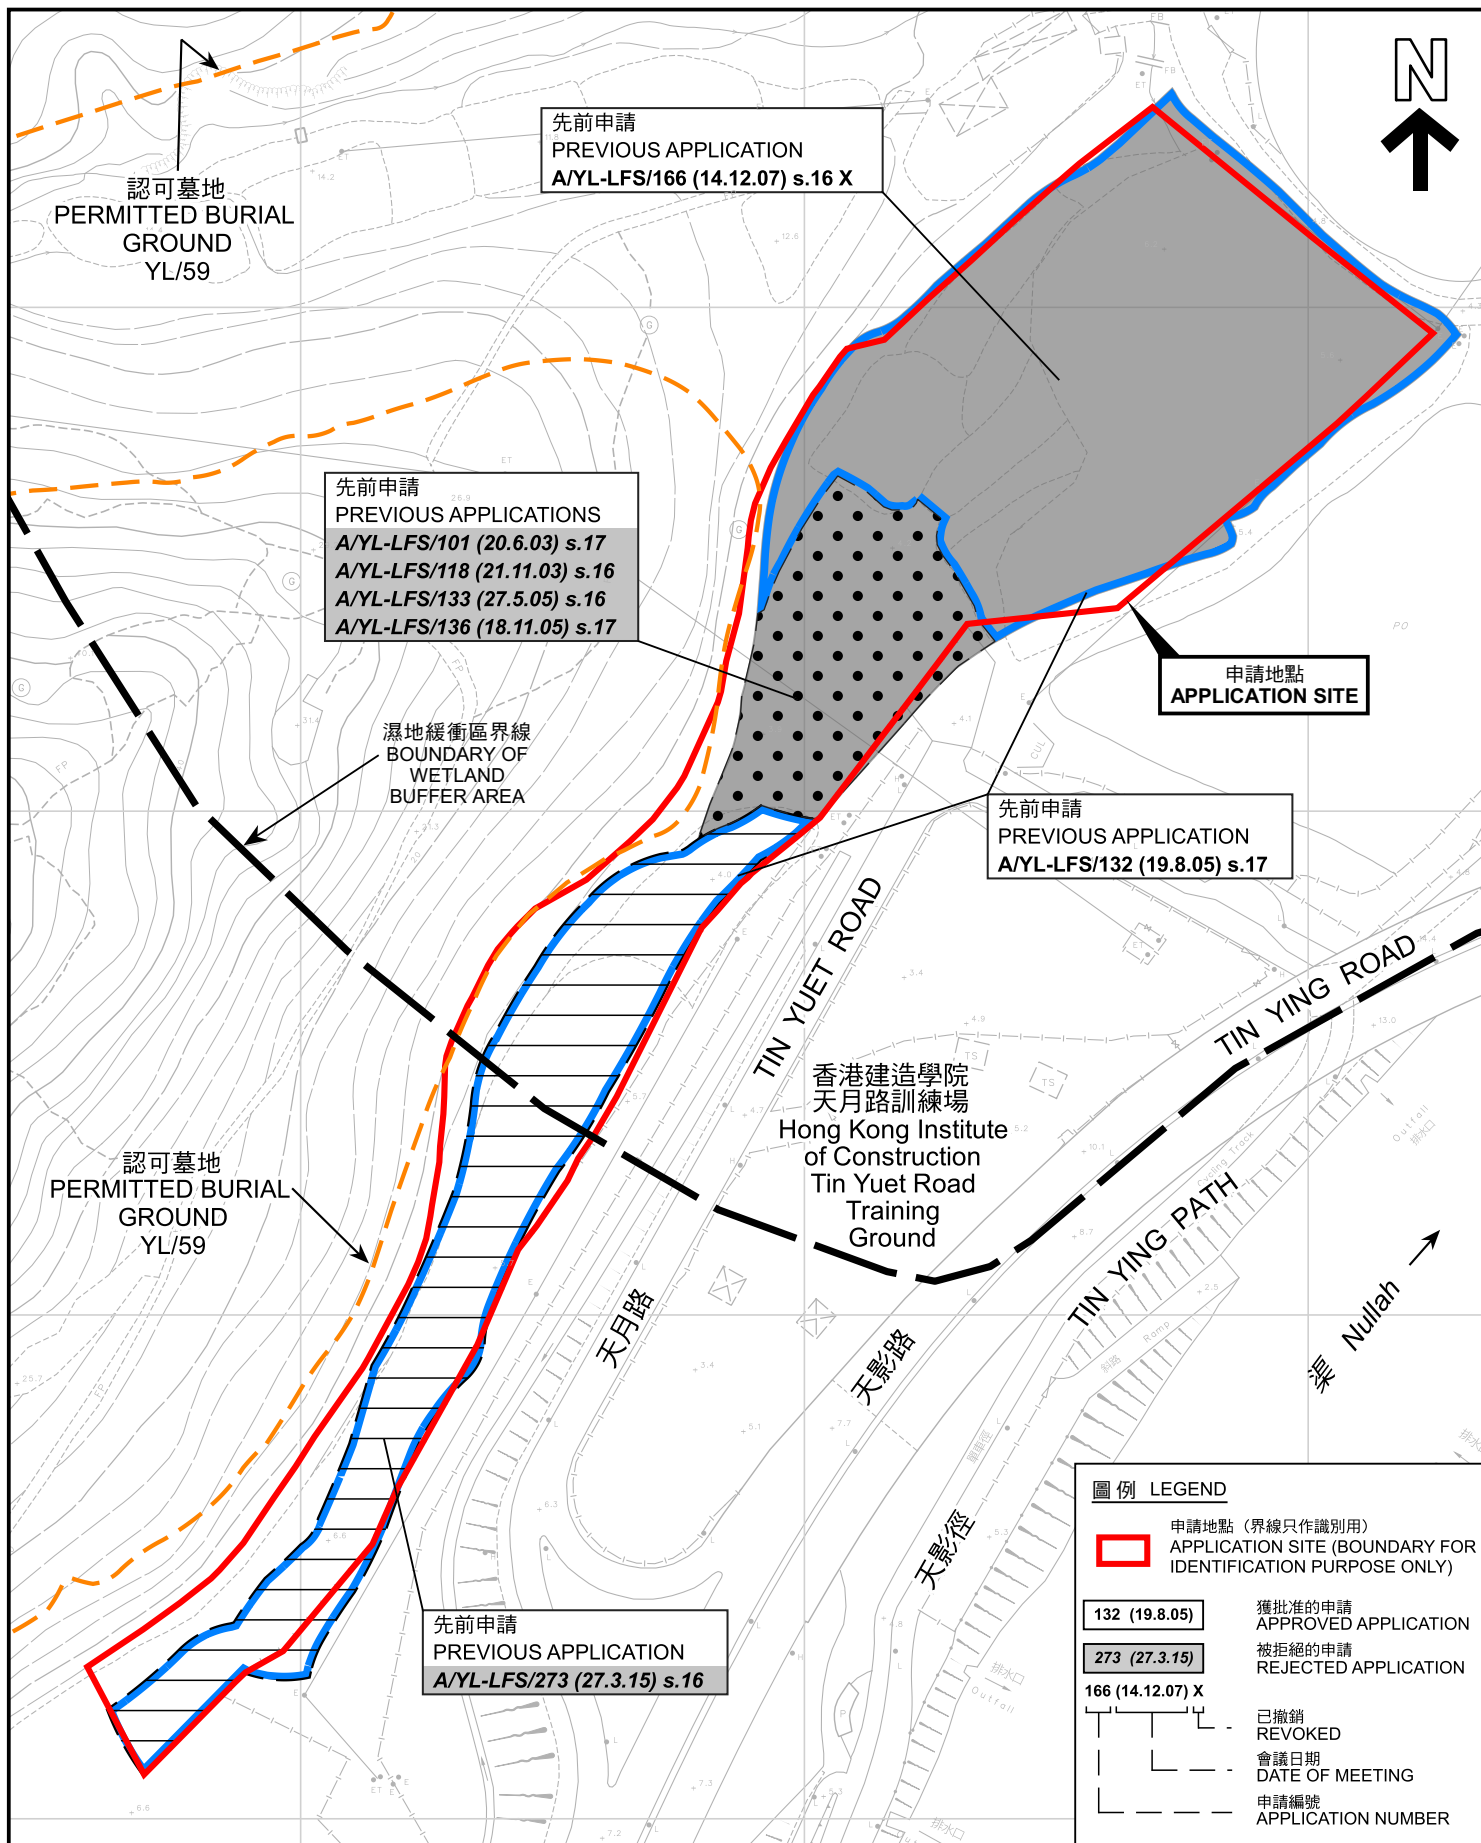

圖例 LEGEND

- 申請地點 (界線只作識別用)
APPLICATION SITE (BOUNDARY FOR IDENTIFICATION PURPOSE ONLY)
- 132 (19.8.05) 獲批准的申請
APPROVED APPLICATION
- 273 (27.3.15) 被拒絕的申請
REJECTED APPLICATION
- 166 (14.12.07) X 已撤銷
REVOKED
- 會議日期
DATE OF MEETING
- 申請編號
APPLICATION NUMBER

先前申請圖 PREVIOUS APPLICATIONS PLAN

擬議臨時公眾停車場(貨櫃車除外)連附屬電動車充電裝置及太陽能板(為期3年)
新界元朗流浮山丈量約份第129約地段第1595號(部分)、第1597號(部分)、
第1598號、第1599號、第1600號及第1601號(部分)和毗連政府土地
PROPOSED TEMPORARY PUBLIC VEHICLE PARK
(EXCLUDING CONTAINER VEHICLE) WITH ANCILLARY ELECTRIC VEHICLE
CHARGING FACILITIES AND SOLAR PANELS FOR A PERIOD OF 3 YEARS
LOTS 1595 (PART), 1597 (PART), 1598, 1599, 1600 AND 1601 (PART) IN D.D. 129 AND
ADJOINING GOVERNMENT LAND, LAU FAU SHAN, YUEN LONG, NEW TERRITORIES

SCALE 1:1 500 比例尺

米 25 0 25 50 米
METRES


規劃署
PLANNING
DEPARTMENT



參考編號
REFERENCE No.
A/YL-LFS/544

圖 PLAN
A-1b

本摘要圖於2025年4月15日擬備，所根據的
資料為測量圖編號 2-SW-22B
EXTRACT PLAN PREPARED ON 15.4.2025
BASED ON SURVEY SHEET No.
2-SW-22B

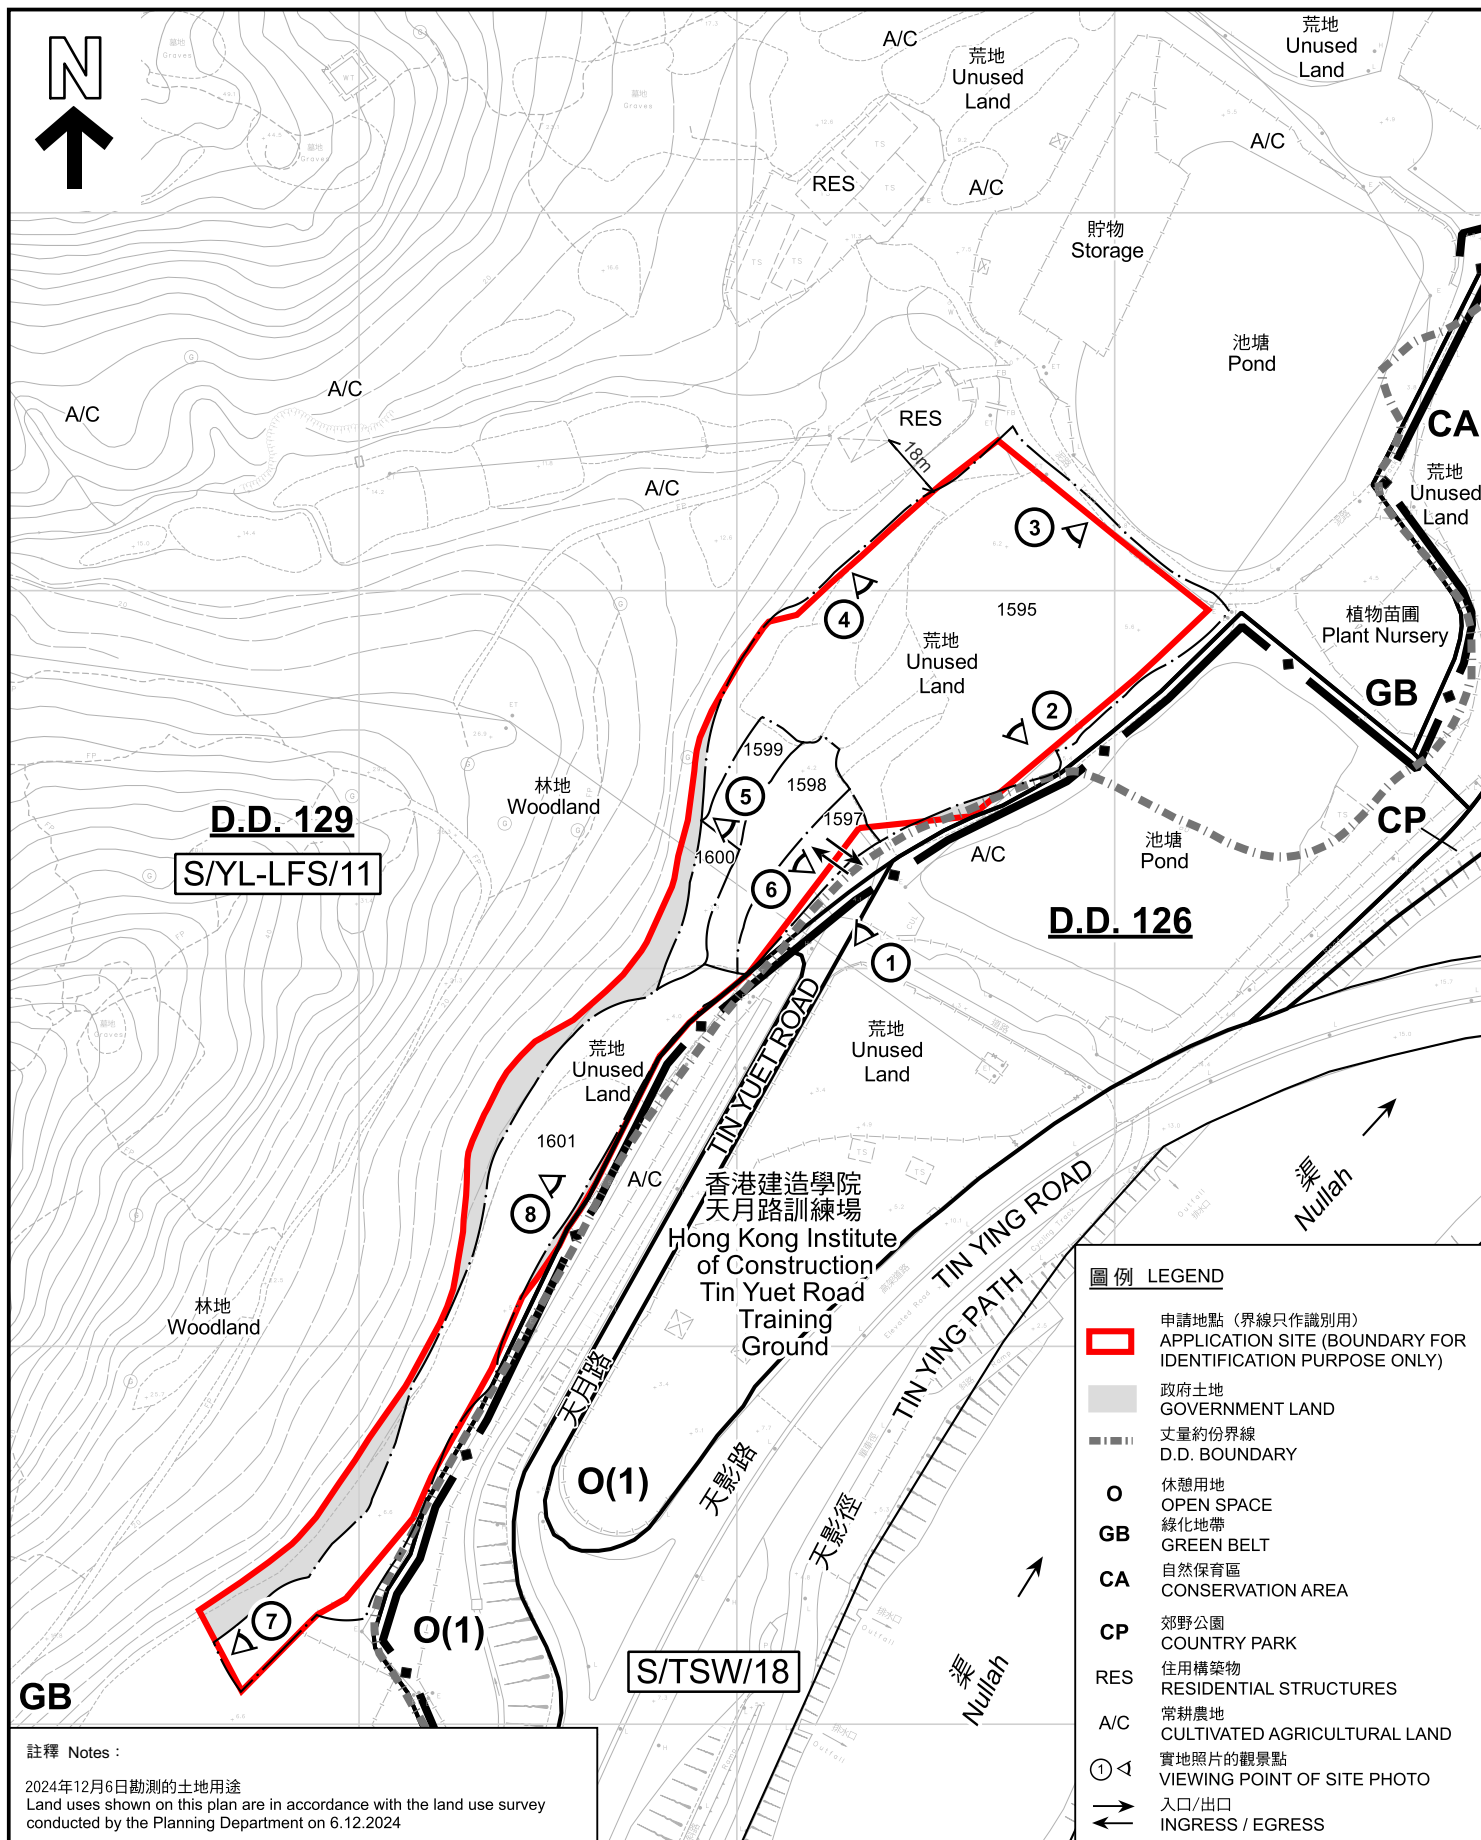

註釋 Notes :

2024年12月6日勘測的土地用途
Land uses shown on this plan are in accordance with the land use survey conducted by the Planning Department on 6.12.2024

本摘要圖於2025年4月15日擬備，所根據的資料為測量圖編號 2-SW-17D 和 2-SW-22B
EXTRACT PLAN PREPARED ON 15.4.2025
BASED ON SURVEY SHEETS No. 2-SW-17D and 2-SW-22B

平面圖 SITE PLAN

擬議臨時公眾停車場(貨櫃車除外)連附屬電動車充電裝置及太陽能板(為期3年)
新界元朗流浮山丈量約份第129約地段第1595號(部分)、第1597號(部分)、
第1598號、第1599號、第1600號及第1601號(部分)和毗連政府土地
PROPOSED TEMPORARY PUBLIC VEHICLE PARK
(EXCLUDING CONTAINER VEHICLE) WITH ANCILLARY ELECTRIC VEHICLE
CHARGING FACILITIES AND SOLAR PANELS FOR A PERIOD OF 3 YEARS
LOTS 1595 (PART), 1597 (PART), 1598, 1599, 1600 AND 1601 (PART) IN D.D. 129 AND
ADJOINING GOVERNMENT LAND, LAU FAU SHAN, YUEN LONG, NEW TERRITORIES

SCALE 1 : 2 000 比例尺

米 40 0 40 80 米
METRES

規劃署
PLANNING
DEPARTMENT



參考編號
REFERENCE No.
A/YL-LFS/544

圖 PLAN
A-2



圖例 LEGEND



申請地點(界線只作識別用)
APPLICATION SITE
(BOUNDARY FOR IDENTIFICATION
PURPOSE ONLY)

2023年11月19日拍攝的航攝照片 AERIAL PHOTO TAKEN ON 19.11.2023

擬議臨時公眾停車場(貨櫃車除外)連附屬電動車充電裝置及太陽能板(為期3年)
新界元朗流浮山丈量約份第129約地段第1595號(部分)、第1597號(部分)、
第1598號、第1599號、第1600號及第1601號(部分)和毗連政府土地

PROPOSED TEMPORARY PUBLIC VEHICLE PARK
(EXCLUDING CONTAINER VEHICLE) WITH ANCILLARY ELECTRIC VEHICLE
CHARGING FACILITIES AND SOLAR PANELS FOR A PERIOD OF 3 YEARS
LOTS 1595 (PART), 1597 (PART), 1598, 1599, 1600 AND 1601 (PART) IN D.D. 129 AND
ADJOINING GOVERNMENT LAND, LAU FAU SHAN, YUEN LONG, NEW TERRITORIES


規劃署
PLANNING
DEPARTMENT



參考編號
REFERENCE No.
A/YL-LFS/544

圖 PLAN
A-3a

本摘要圖於2025年4月15日擬備，所根據
的資料為地政總署於2023年11月19日拍得
的航攝照片編號 E211384C
EXTRACT PLAN PREPARED ON 15.4.2025
BASED ON AERIAL PHOTO No.
E211384C TAKEN ON 19.11.2023
BY LANDS DEPARTMENT

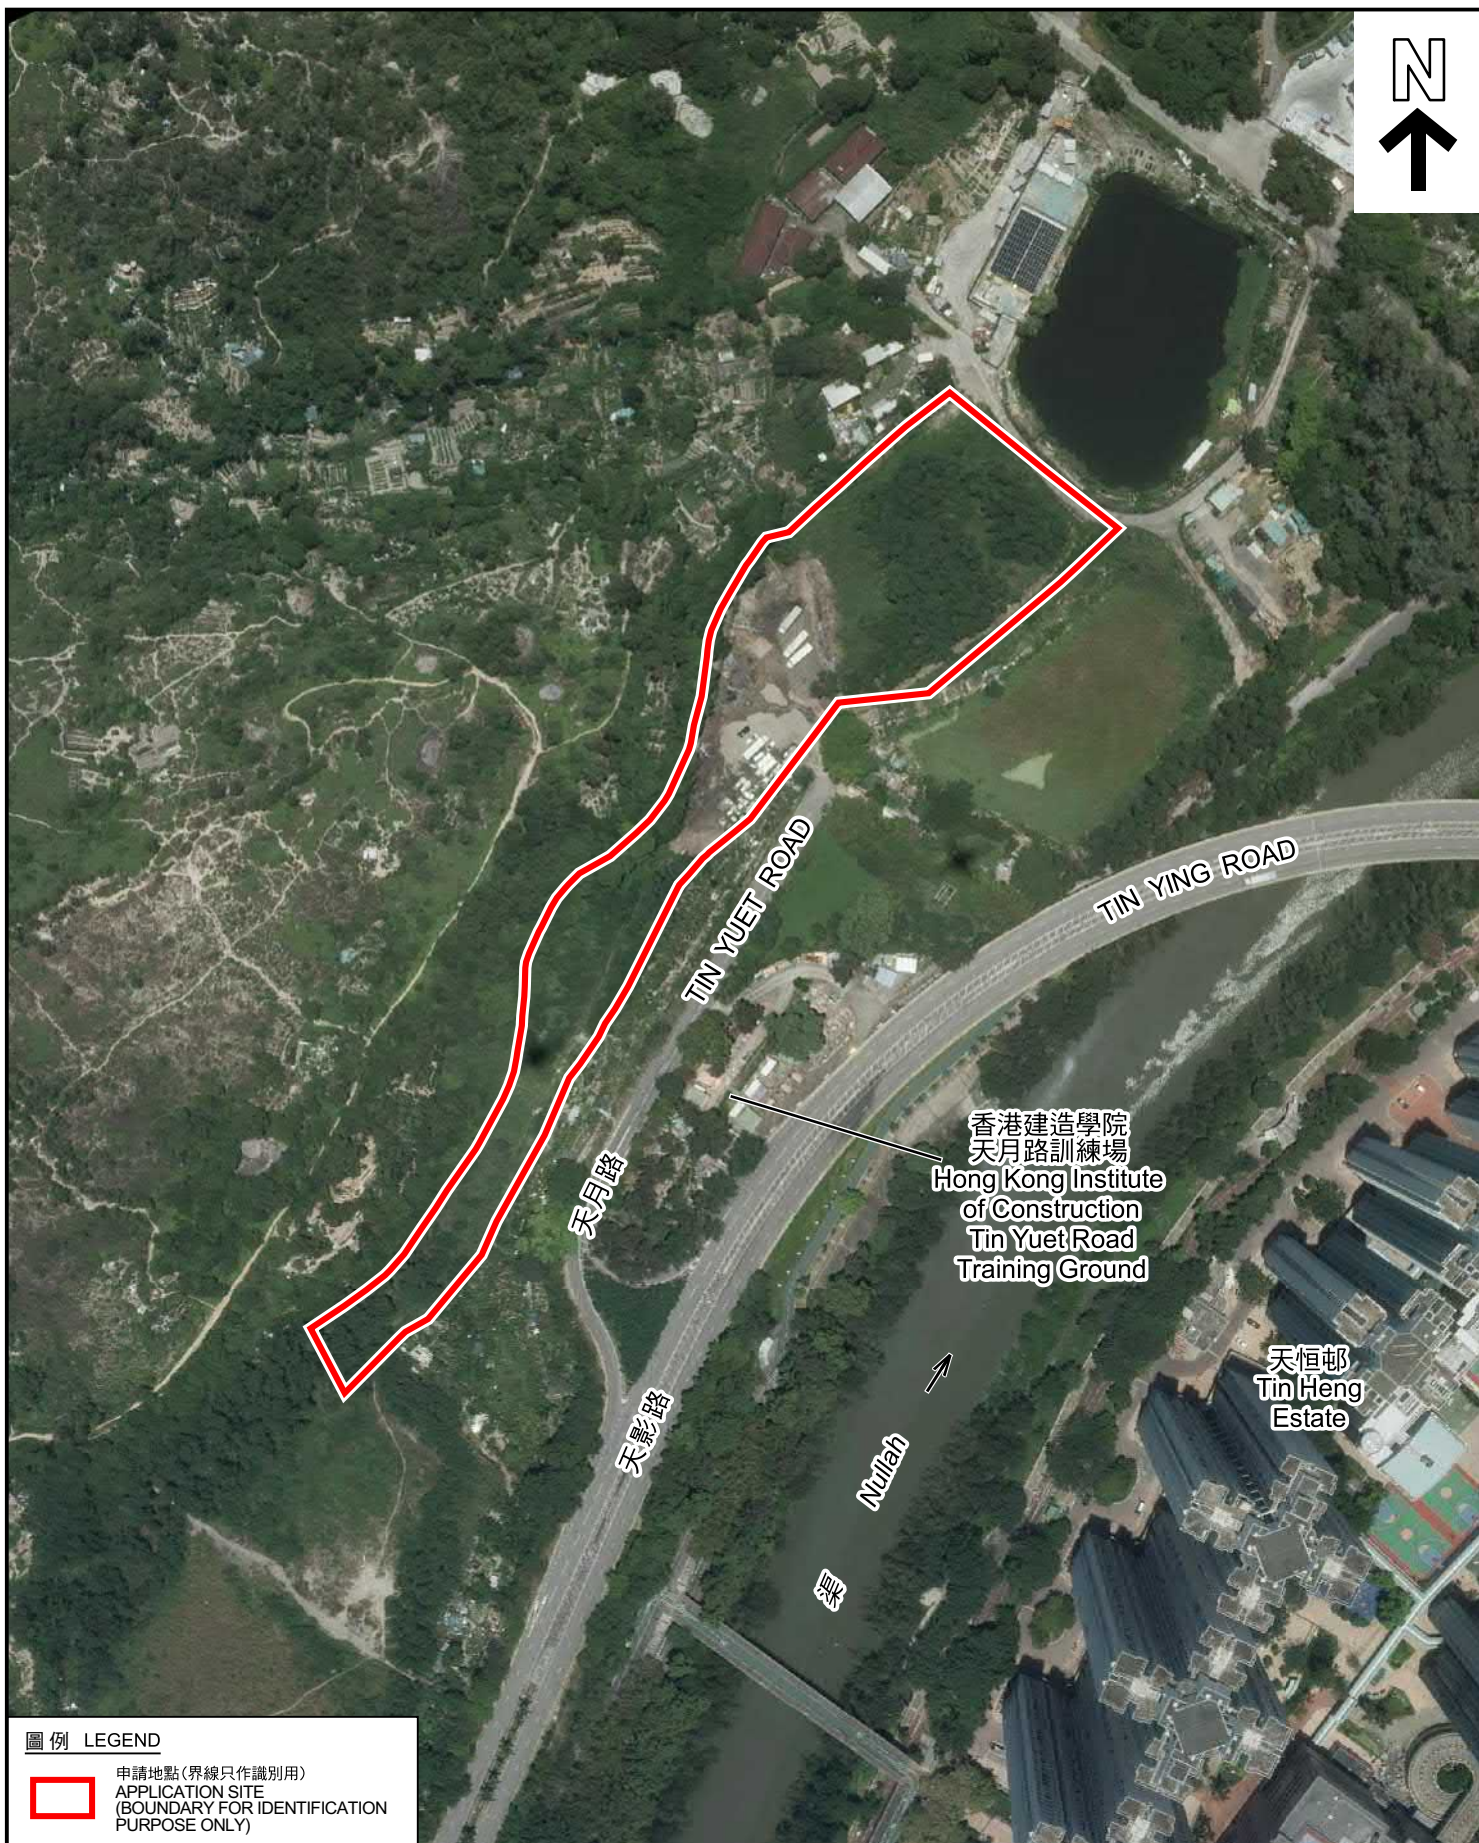

圖例 LEGEND



申請地點(界線只作識別用)
APPLICATION SITE
(BOUNDARY FOR IDENTIFICATION
PURPOSE ONLY)

2023年7月24日拍攝的航攝照片
AERIAL PHOTO TAKEN ON 24.7.2023

擬議臨時公眾停車場(貨櫃車除外)連附屬電動車充電裝置及太陽能板(為期3年)
新界元朗流浮山丈量約份第129約地段第1595號(部分)、第1597號(部分)、
第1598號、第1599號、第1600號及第1601號(部分)和毗連政府土地
PROPOSED TEMPORARY PUBLIC VEHICLE PARK
(EXCLUDING CONTAINER VEHICLE) WITH ANCILLARY ELECTRIC VEHICLE
CHARGING FACILITIES AND SOLAR PANELS FOR A PERIOD OF 3 YEARS
LOTS 1595 (PART), 1597 (PART), 1598, 1599, 1600 AND 1601 (PART) IN D.D. 129 AND
ADJOINING GOVERNMENT LAND, LAU FAU SHAN, YUEN LONG, NEW TERRITORIES

規劃署
PLANNING
DEPARTMENT



參考編號
REFERENCE No.
A/YL-LFS/544

圖 PLAN
A-3b

本摘要圖於2025年4月15日擬備，所根據
的資料為地政總署於2023年7月24日拍得
的航攝照片編號 E204368C 及 E204369C
EXTRACT PLAN PREPARED ON 15.4.2025
BASED ON AERIAL PHOTOS No.
E204368C AND E204369C TAKEN ON
24.7.2023 BY LANDS DEPARTMENT



圖例 LEGEND



申請地點(界線只作識別用)
APPLICATION SITE
(BOUNDARY FOR IDENTIFICATION
PURPOSE ONLY)

2020年2月26日拍攝的航攝照片
AERIAL PHOTO TAKEN ON 26.2.2020

擬議臨時公眾停車場(貨櫃車除外)連附屬電動車充電裝置及太陽能板(為期3年)
新界元朗流浮山丈量約份第129約地段第1595號(部分)、第1597號(部分)、
第1598號、第1599號、第1600號及第1601號(部分)和毗連政府土地
PROPOSED TEMPORARY PUBLIC VEHICLE PARK
(EXCLUDING CONTAINER VEHICLE) WITH ANCILLARY ELECTRIC VEHICLE
CHARGING FACILITIES AND SOLAR PANELS FOR A PERIOD OF 3 YEARS
LOTS 1595 (PART), 1597 (PART), 1598, 1599, 1600 AND 1601 (PART) IN D.D. 129 AND
ADJOINING GOVERNMENT LAND, LAU FAU SHAN, YUEN LONG, NEW TERRITORIES

規劃署
PLANNING
DEPARTMENT



參考編號
REFERENCE No.
A/YL-LFS/544

圖 PLAN
A-3c

本摘要圖於2025年4月15日擬備，所根據
的資料為地政總署於2020年2月26日拍得
的航攝照片編號 E092742C
EXTRACT PLAN PREPARED ON 15.4.2025
BASED ON AERIAL PHOTO No.
E092742C TAKEN ON
26.2.2020 BY LANDS DEPARTMENT



申請地點界線只作識別用 APPLICATION SITE BOUNDARY FOR IDENTIFICATION PURPOSE ONLY

實地照片 SITE PHOTOS

本圖於2025年4月15日擬備，所根據的資料為攝於2025年3月28日的實地照片
PLAN PREPARED ON 15.4.2025
BASED ON SITE PHOTOS
TAKEN ON 28.3.2025

擬議臨時公眾停車場(貨櫃車除外)連附屬電動車充電裝置及太陽能板(為期3年)
新界元朗流浮山丈量約份第129約地段第1595號(部分)、第1597號(部分)、
第1598號、第1599號、第1600號及第1601號(部分)和毗連政府土地
PROPOSED TEMPORARY PUBLIC VEHICLE PARK
(EXCLUDING CONTAINER VEHICLE) WITH ANCILLARY ELECTRIC VEHICLE
CHARGING FACILITIES AND SOLAR PANELS FOR A PERIOD OF 3 YEARS
LOTS 1595 (PART), 1597 (PART), 1598, 1599, 1600 AND 1601 (PART) IN D.D. 129 AND
ADJOINING GOVERNMENT LAND, LAU FAU SHAN, YUEN LONG, NEW TERRITORIES

規劃署
PLANNING
DEPARTMENT



參考編號
REFERENCE No.
A/YL-LFS/544

圖 PLAN
A-4a



實地照片 SITE PHOTOS

本圖於2025年4月15日擬備，所根據的資料為攝於2025年3月28日的實地照片
PLAN PREPARED ON 15.4.2025
BASED ON SITE PHOTOS
TAKEN ON 28.3.2025

擬議臨時公眾停車場(貨櫃車除外)連附屬電動車充電裝置及太陽能板(為期3年)
新界元朗流浮山丈量約份第129約地段第1595號(部分)、第1597號(部分)、
第1598號、第1599號、第1600號及第1601號(部分)和毗連政府土地
PROPOSED TEMPORARY PUBLIC VEHICLE PARK
(EXCLUDING CONTAINER VEHICLE) WITH ANCILLARY ELECTRIC VEHICLE
CHARGING FACILITIES AND SOLAR PANELS FOR A PERIOD OF 3 YEARS
LOTS 1595 (PART), 1597 (PART), 1598, 1599, 1600 AND 1601 (PART) IN D.D. 129 AND
ADJOINING GOVERNMENT LAND, LAU FAU SHAN, YUEN LONG, NEW TERRITORIES

規 劃 署
PLANNING
DEPARTMENT



參考編號
REFERENCE No.
A/YL-LFS/544

圖 PLAN
A-4b