


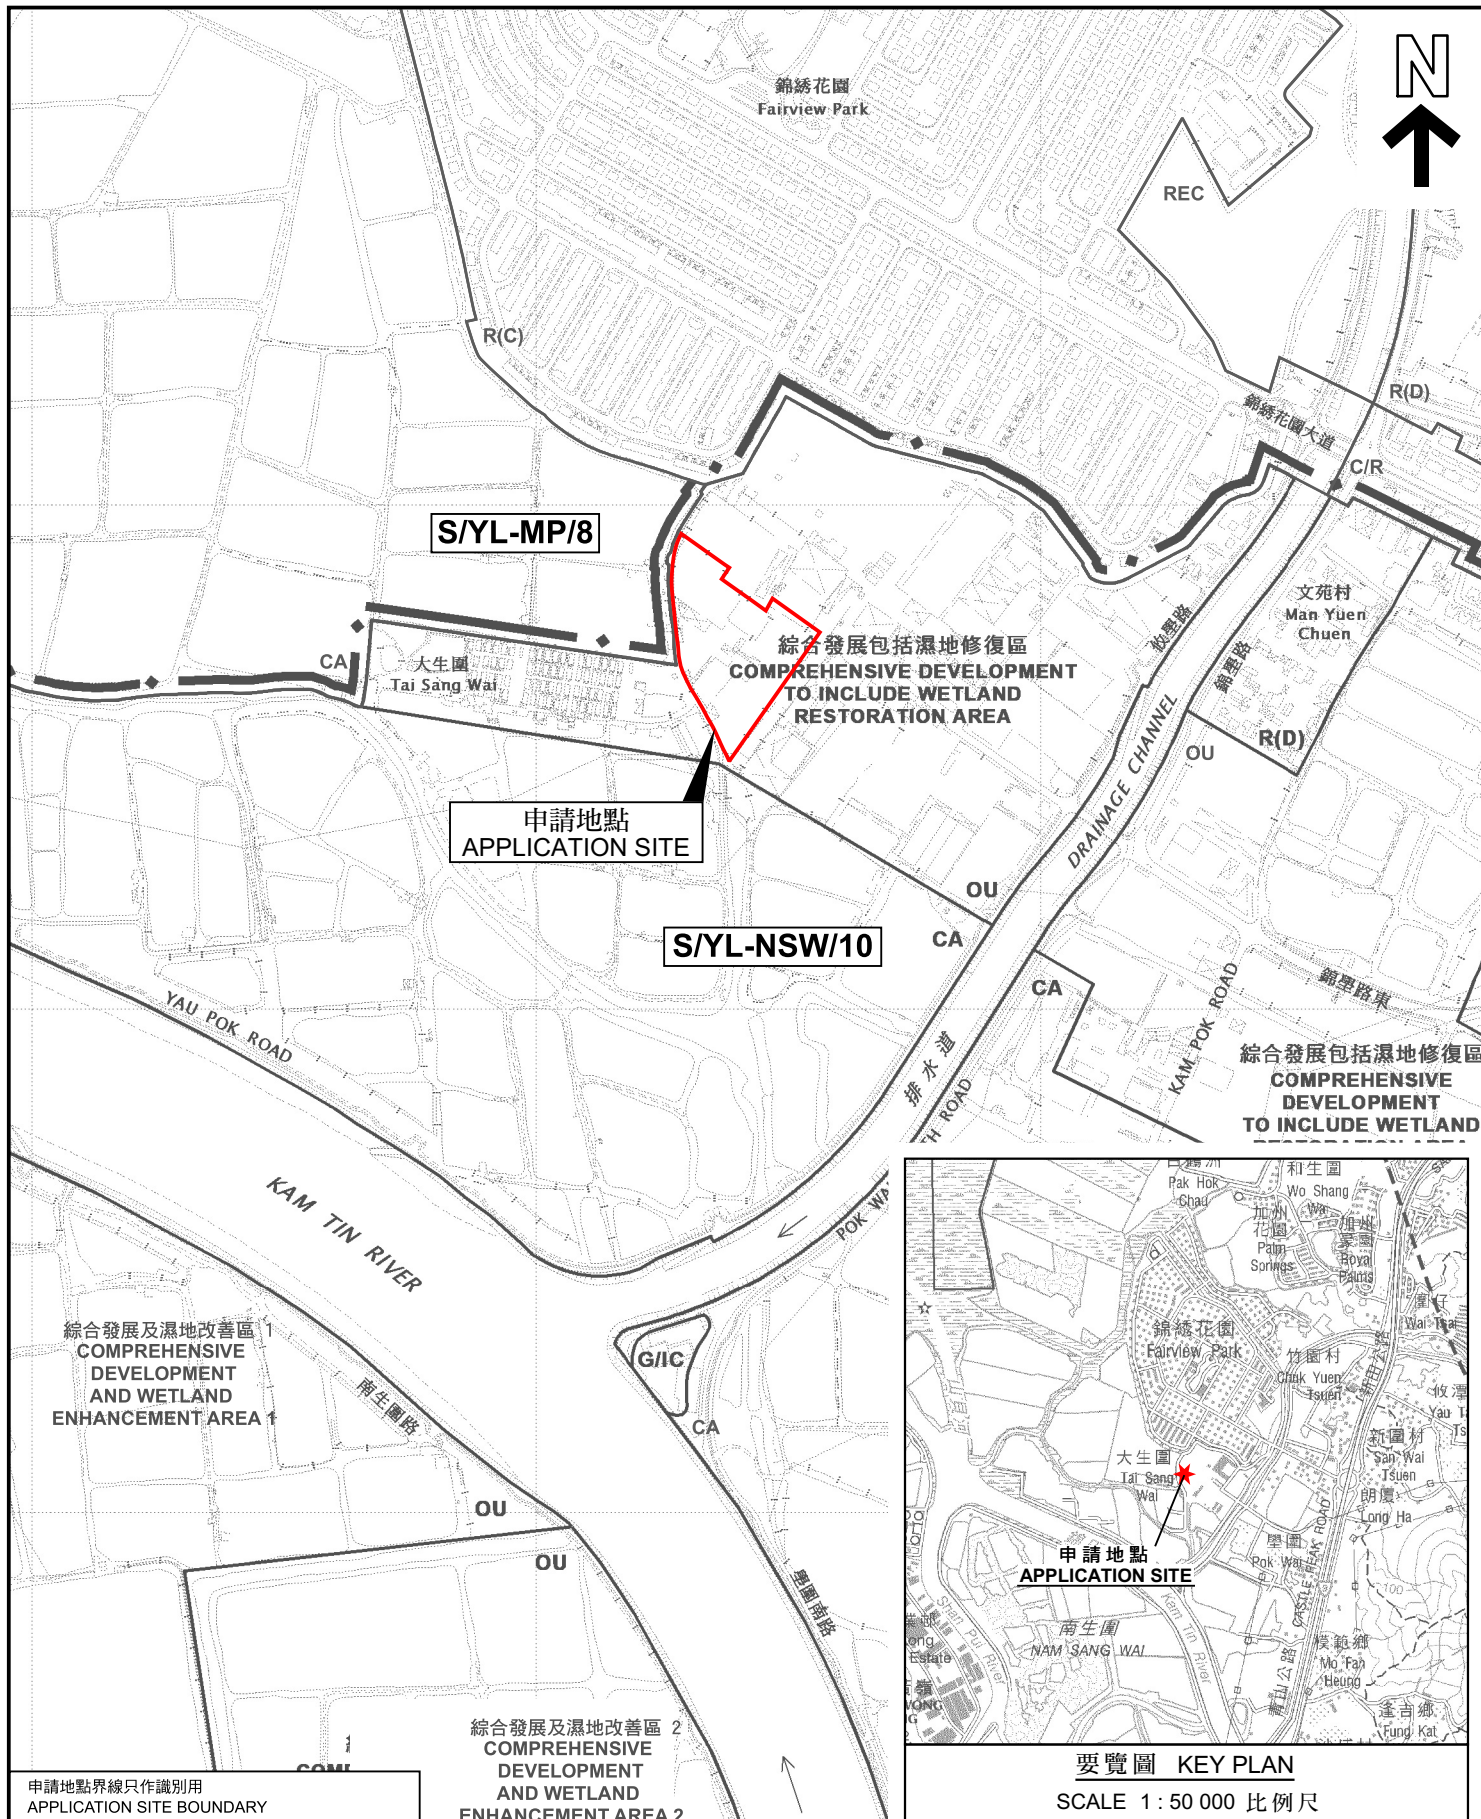

申請地點界線只作識別用
APPLICATION SITE BOUNDARY
FOR IDENTIFICATION PURPOSE ONLY

本摘要圖於2025年4月28日擬備，
所根據的資料為於2025年3月17日
核准的分區計劃大綱圖編號 S/YL-NSW/10
EXTRACT PLAN PREPARED ON 28.4.2025
BASED ON OUTLINE ZONING PLAN No.
S/YL-NSW/10 APPROVED ON 17.3.2025

綜合發展及濕地改善區 2
COMPREHENSIVE
DEVELOPMENT
AND WETLAND
ENHANCEMENT AREA 2

位置圖 LOCATION PLAN

擬議臨時貨倉（危險品倉庫除外）連附屬設施及
相關填土和填塘工程（為期3年）
新界元朗丈量約份第104約地段
第3719號Q分地段第3小分段及第3719號Q分地段餘段（部分）
PROPOSED TEMPORARY WAREHOUSE
(EXCLUDING DANGEROUS GOODS GODOWN) WITH
ANCILLARY FACILITIES AND ASSOCIATED FILLING OF LAND AND
POND FOR A PERIOD OF 3 YEARS
LOTS 3719 S.Q.S.S.3 AND 3719 S.Q.RP (PART)
IN D.D. 104, YUEN LONG, NEW TERRITORIES
SCALE 1:7 500 比例尺

米 100 0 100 200 300 米
METRES

要覽圖 KEY PLAN

SCALE 1: 50 000 比例尺

規劃署
PLANNING
DEPARTMENT



參考編號
REFERENCE No.
A/YL-NSW/342

圖 PLAN
A-1