




SCALE 1 : 50 000 比例尺

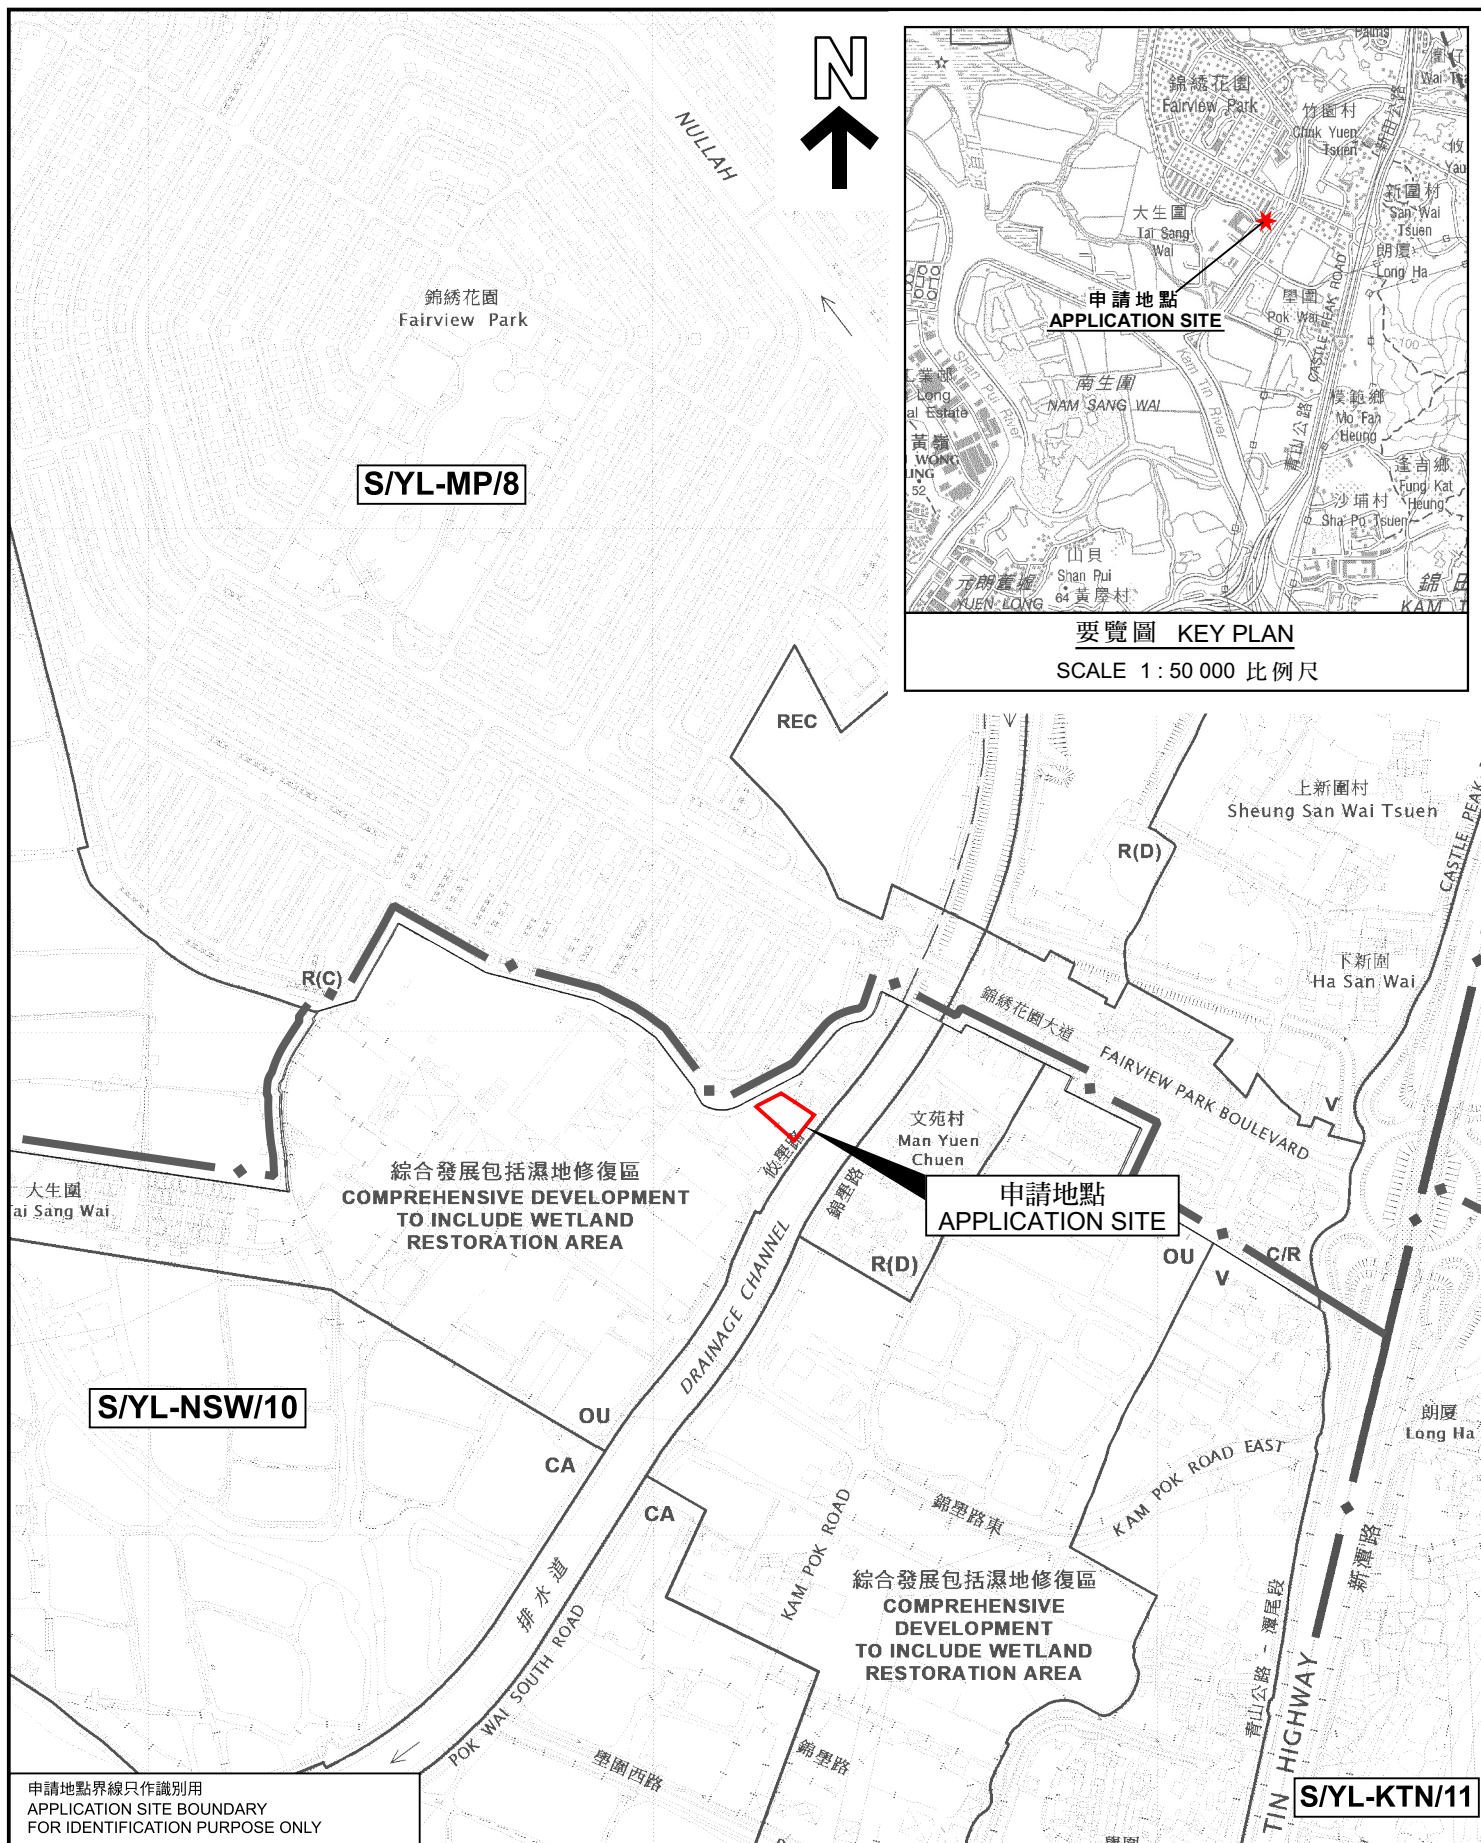

申請地點界線只作識別用
APPLICATION SITE BOUNDARY
FOR IDENTIFICATION PURPOSE ONLY

位置圖 LOCATION PLAN

本摘要圖於2025年4月28日擬備，
所根據的資料為於2025年3月17日
核准的分區計劃大綱圖編號 S/YL-NSW/10
EXTRACT PLAN PREPARED ON 28.4.2025
BASED ON OUTLINE ZONING PLAN No.
S/YL-NSW/10 APPROVED ON 17.3.2025

擬設臨時貨倉（危險品倉庫除外）連附屬設施及相關的填土工程（為期3年）
新界元朗大生圍丈量約第104約地段第3719號分1段第1小分段餘段（部分）
PROPOSED TEMPORARY WAREHOUSE WITH ANCILLARY FACILITIES
(EXCLUDING DANGEROUS GOODS GOWDN) AND ASSOCIATED FILLING OF LAND FOR A PERIOD OF 3 YEARS
LOT 3719 S.H SS.1 RP (PART) IN D.D. 104,
TAI SANG WAI, YUEN LONG, NEW TERRITORIES

SCALE 1:7 500 比例尺

米 100 0 100 200 300 米
METRES METRES

規劃署
PLANNING
DEPARTMENT



參考編號
REFERENCE No.
A/YL-NSW/345

PLAN
A-1