


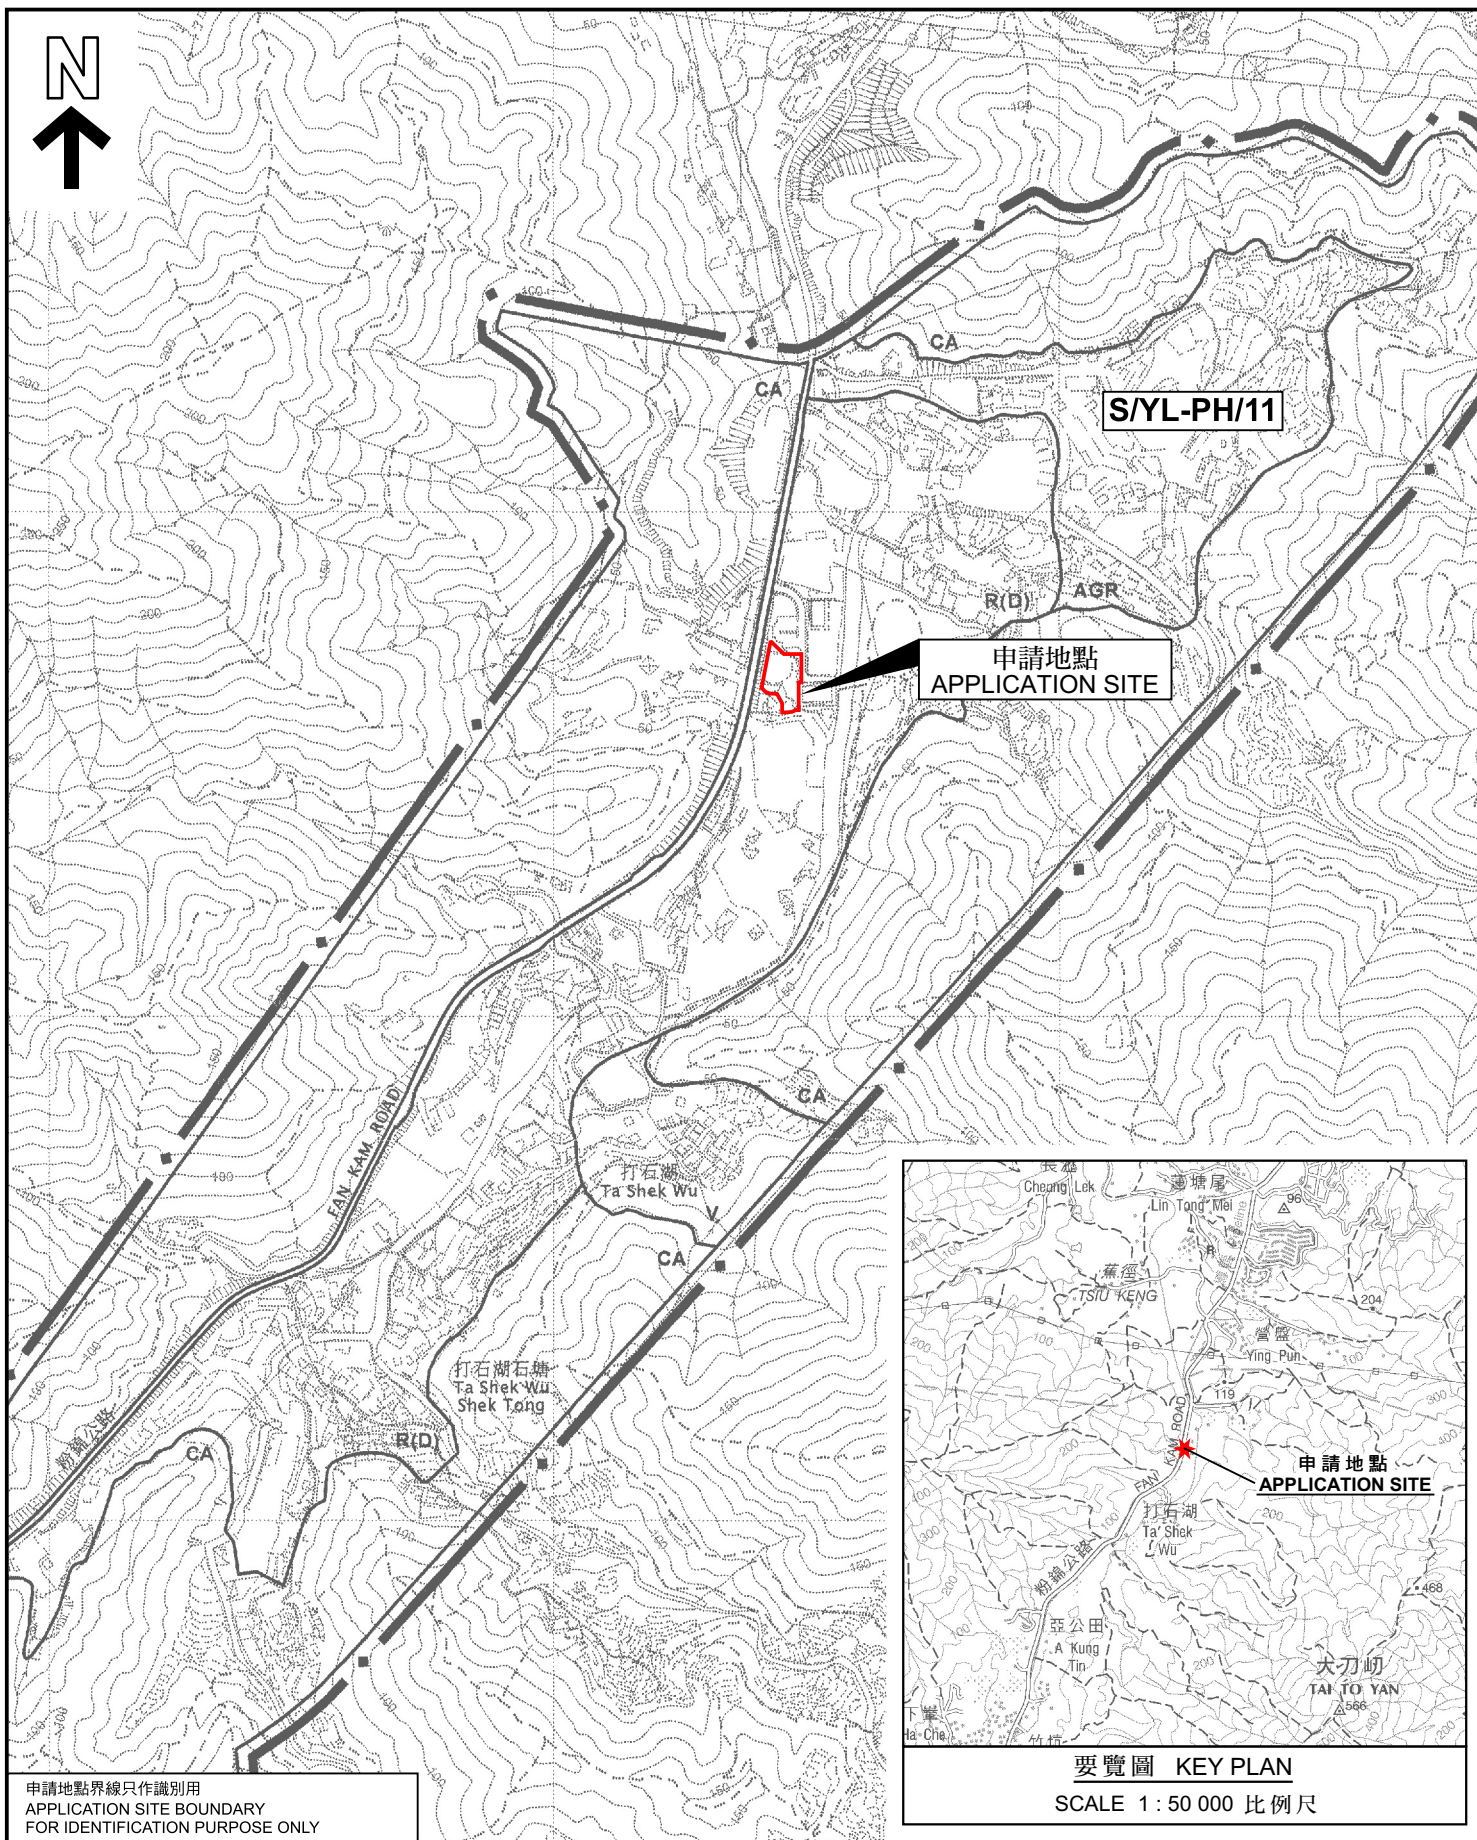

申請地點界線只作識別用
APPLICATION SITE BOUNDARY
FOR IDENTIFICATION PURPOSE ONLY



位置圖 LOCATION PLAN
臨時可循環再造物料回收中心(廢紙)連附屬辦公室
及相關填土工程(為期3年)
元朗八鄉丈量約份第108約地段第64號A分段、
第73號B分段第4小分段、第76號B分段餘段及第77號餘段
TEMPORARY RECYCLABLE COLLECTION CENTRE (WASTE PAPER)
WITH ANCILLARY OFFICE AND ASSOCIATED FILLING OF LAND
FOR A PERIOD OF 3 YEARS
LOTS 64 S.A., 73 S.B ss.4, 76 S.B RP and 77 RP
IN D.D. 108, PAT HEUNG, YUEN LONG
SCALE 1:7 500 比例尺

米 100 0 100 200 300 米
METRES

**規劃署
PLANNING
DEPARTMENT**



參考編號
REFERENCE No.
A/YL-PH/1055

圖 PLAN
A-1

本摘要圖於2025年4月17日擬備，
所根據的資料為於2006年10月17日
核准的分區計劃大綱圖編號 S/YL-PH/11
EXTRACT PLAN PREPARED ON 17.4.2025
BASED ON OUTLINE ZONING PLAN No.
S/YL-PH/11 APPROVED ON 17.10.2006