




要覽圖 KEY PLAN

SCALE 1 : 50 000 比例尺

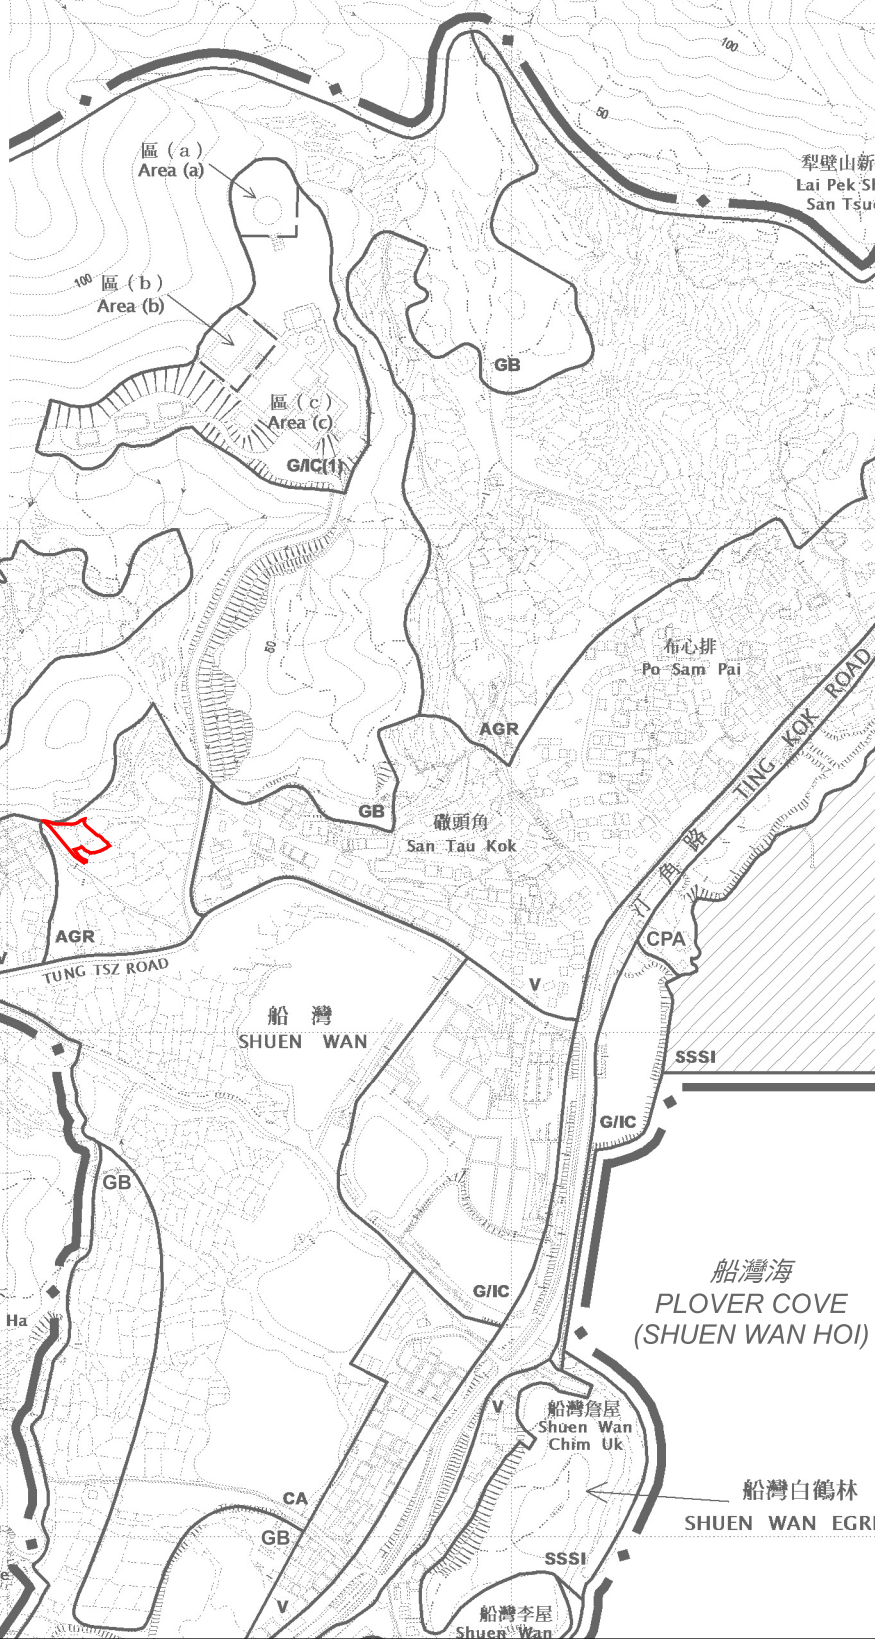

圖例 LEGEND



申請地點 (界線只作識別用)
APPLICATION SITE
(BOUNDARY FOR IDENTIFICATION
PURPOSE ONLY)

位置圖 LOCATION PLAN

把申請地點由「農業」地帶及「綠化地帶」改劃為
「政府、機構或社區」地帶
新界大埔洞梓丈量約份第23約多個地段
TO REZONE THE APPLICATION SITE FROM "AGRICULTURE" AND "GREEN BELT"
TO "GOVERNMENT, INSTITUTION OR COMMUNITY"
VARIOUS LOTS IN D.D. 23,
TUNG TSZ, TAI PO, NEW TERRITORIES

米 100 0 200 300 米
METRES SCALE 1 : 7 500 比例尺

規劃署
PLANNING
DEPARTMENT



參考編號
REFERENCE No.
Y/NE-TK/19

圖 PLAN
Z-1

本摘要圖於2025年4月10日擬備，
所根據的資料為於2015年10月27日
核准的分區計劃大綱圖編號S/NE-TK/19
EXTRACT PLAN PREPARED ON 10.4.2025
BASED ON OUTLINE ZONING PLAN
No. S/NE-TK/19 APPROVED ON 27.10.2015