


深圳市
SHENZHEN SHI



要覽圖 KEY PLAN

SCALE 1:50 000 比例尺

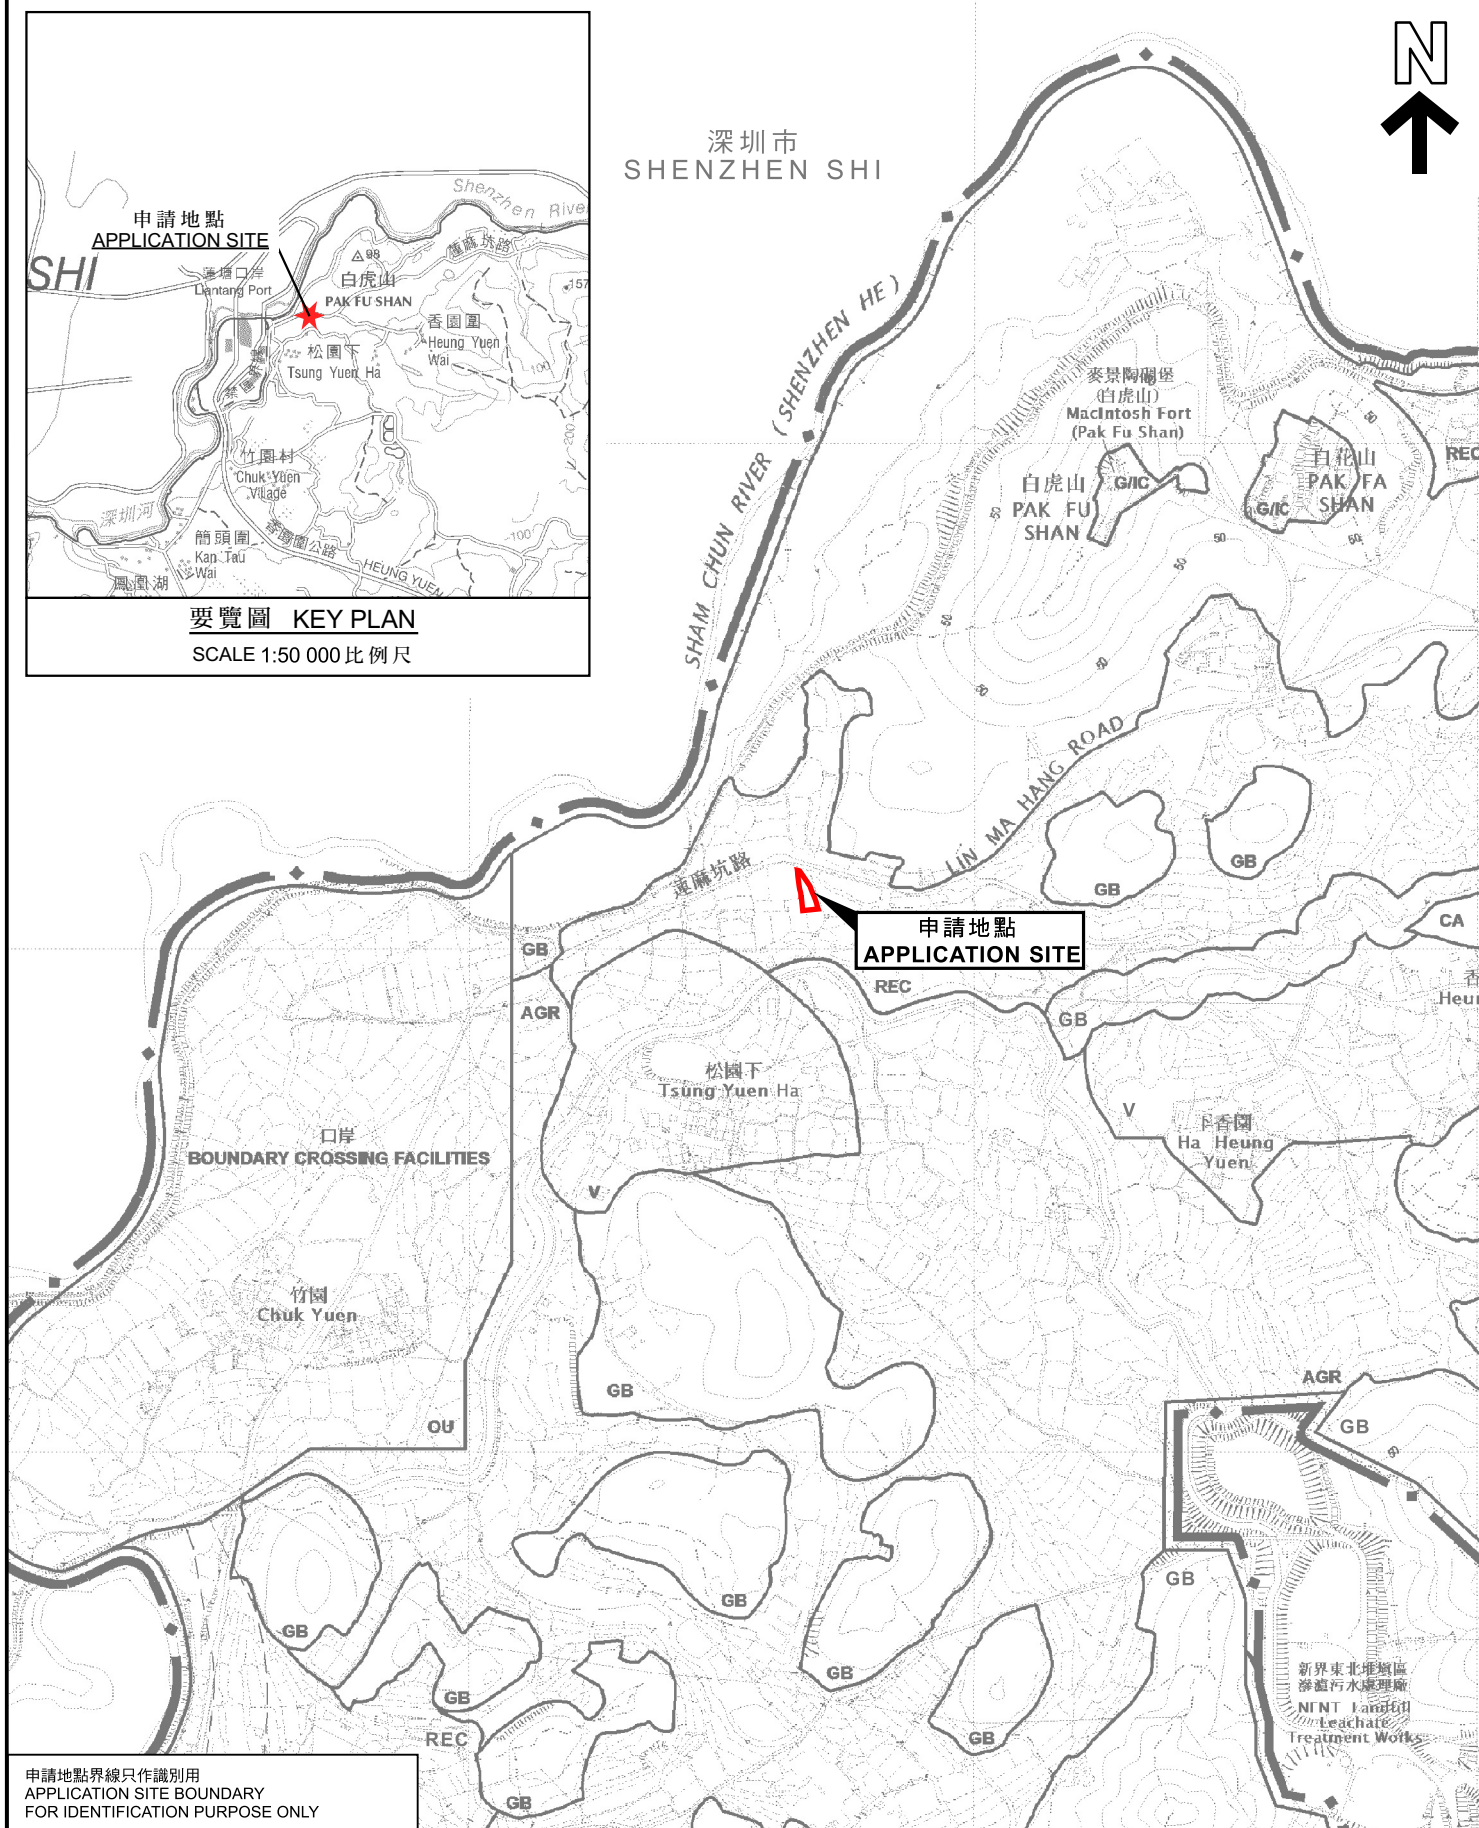

申請地點界線只作識別用
APPLICATION SITE BOUNDARY
FOR IDENTIFICATION PURPOSE ONLY

位置圖 LOCATION PLAN

本摘要圖於2025年5月6日擬備，
所根據的資料為於2016年5月3日
核准的分區計劃大綱圖編號S/NE-TKLN/2
EXTRACT PLAN PREPARED ON 6.5.2025
BASED ON OUTLINE ZONING PLAN
No. S/NE-TKLN/2 APPROVED ON 3.5.2016

擬議臨時公眾停車場(只限私家車)連附屬設施(為期3年)
新界打鼓嶺北蓮花坑路丈量約份第80約地段第70號B分段第1小分段
PROPOSED TEMPORARY PUBLIC VEHICLE PARK (PRIVATE CAR ONLY)
WITH ANCILLARY FACILITIES FOR A PERIOD OF 3 YEARS
LOT 70 S.B ss.1 IN D.D. 80, LIN MA HANG ROAD, TA KWU LING NORTH, N.T.

SCALE 1:7 500 比例尺

米 100 0 100 200 300 米
METRES

規劃署
PLANNING
DEPARTMENT



參考編號
REFERENCE No.
A/NE-TKLN/97

圖 PLAN
A-1