


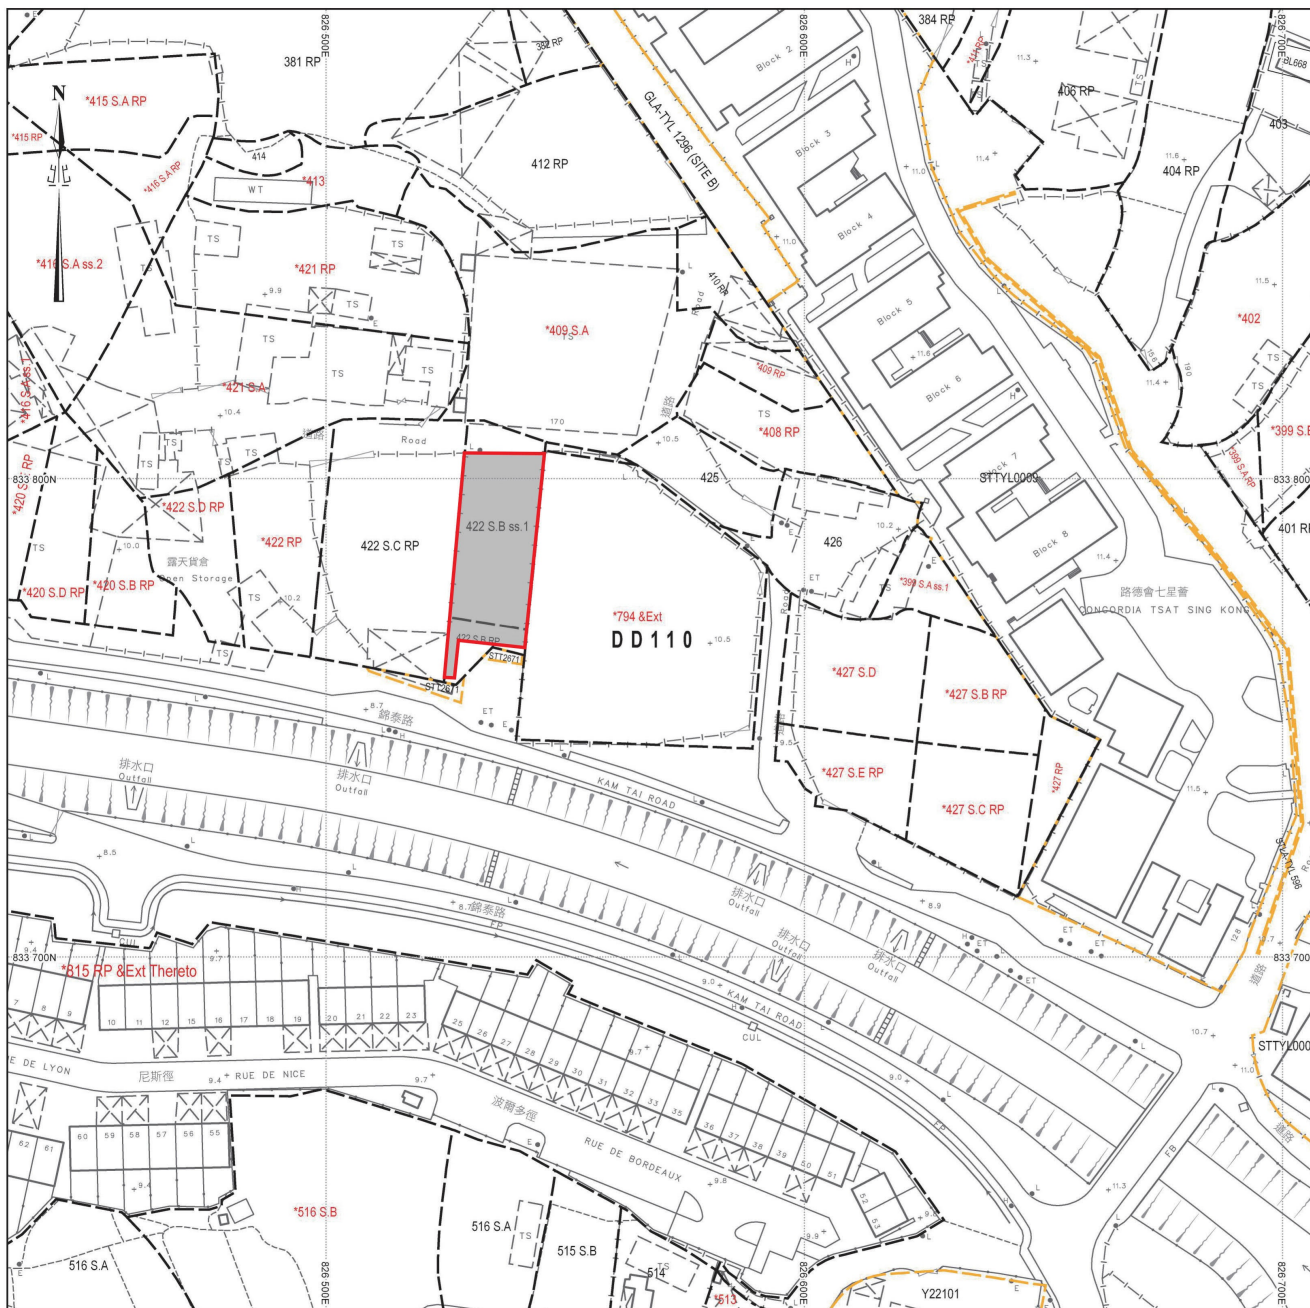


填土位置圖

填土面積：約680平方米
填土厚度：約0.2米
填土物料：混凝土

(摘錄自申請人於 27.3.2025 呈交的申請書)
(Extract from Applicant's
Submission of 27.3.2025)

參考編號
REFERENCE No.
A/YL-KTN/1103

繪圖
DRAWING
A - 2

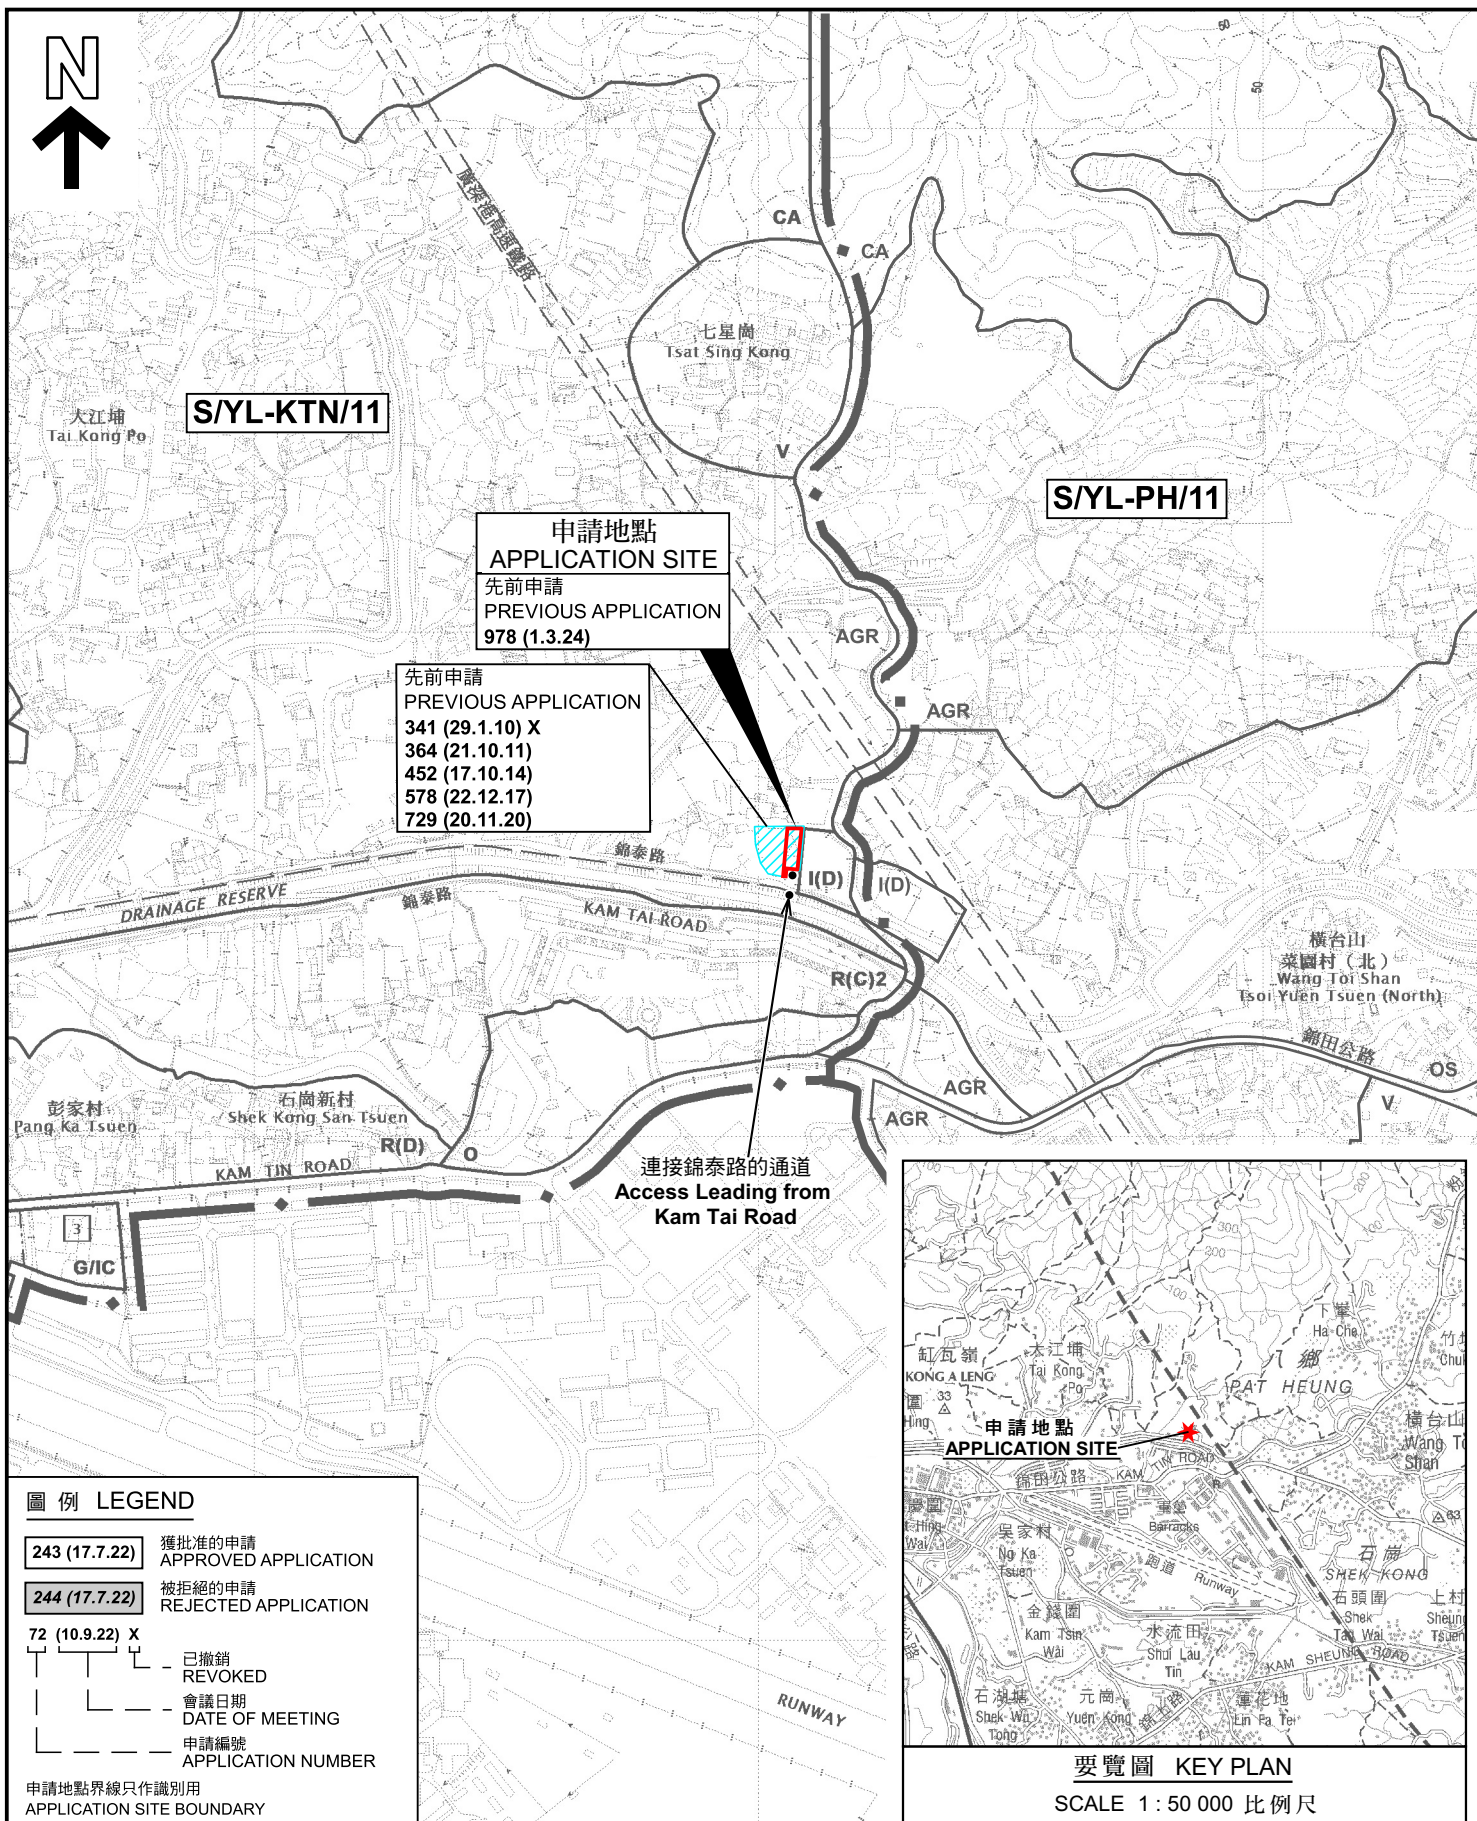

臨時建造業訓練中心及相關的填土工程(為期3年)
新界元朗錦田丈量約份第110約
地段第422號B分第1小分段(部分)及第422號B分段餘段(部分)
TEMPORARY TRAINING CENTRE FOR CONSTRUCTION INDUSTRY AND
ASSOCIATED FILLING OF LAND FOR A PERIOD OF 3 YEARS
LOTS 422 S.B. ss.1 (PART) AND 422 S.B RP (PART)
IN D.D. 110, KAM TIN, YUEN LONG, NEW TERRITORIES


SCALE 1 : 7 500 比例尺


米 100 0 100 200 300 米
METRES METRES

參考編號
REFERENCE No.
A/YL-KTN/1103

PLAN
A-1

本摘要圖於2025年5月13日擬備，
所根據的資料為於2023年12月5日
核准的分區計劃大綱圖編號 S/YL-KTN/11
EXTRACT PLAN PREPARED ON 13.5.2025
BASED ON OUTLINE ZONING PLAN No.
S/YL-KTN/11 APPROVED ON 5.12.2023

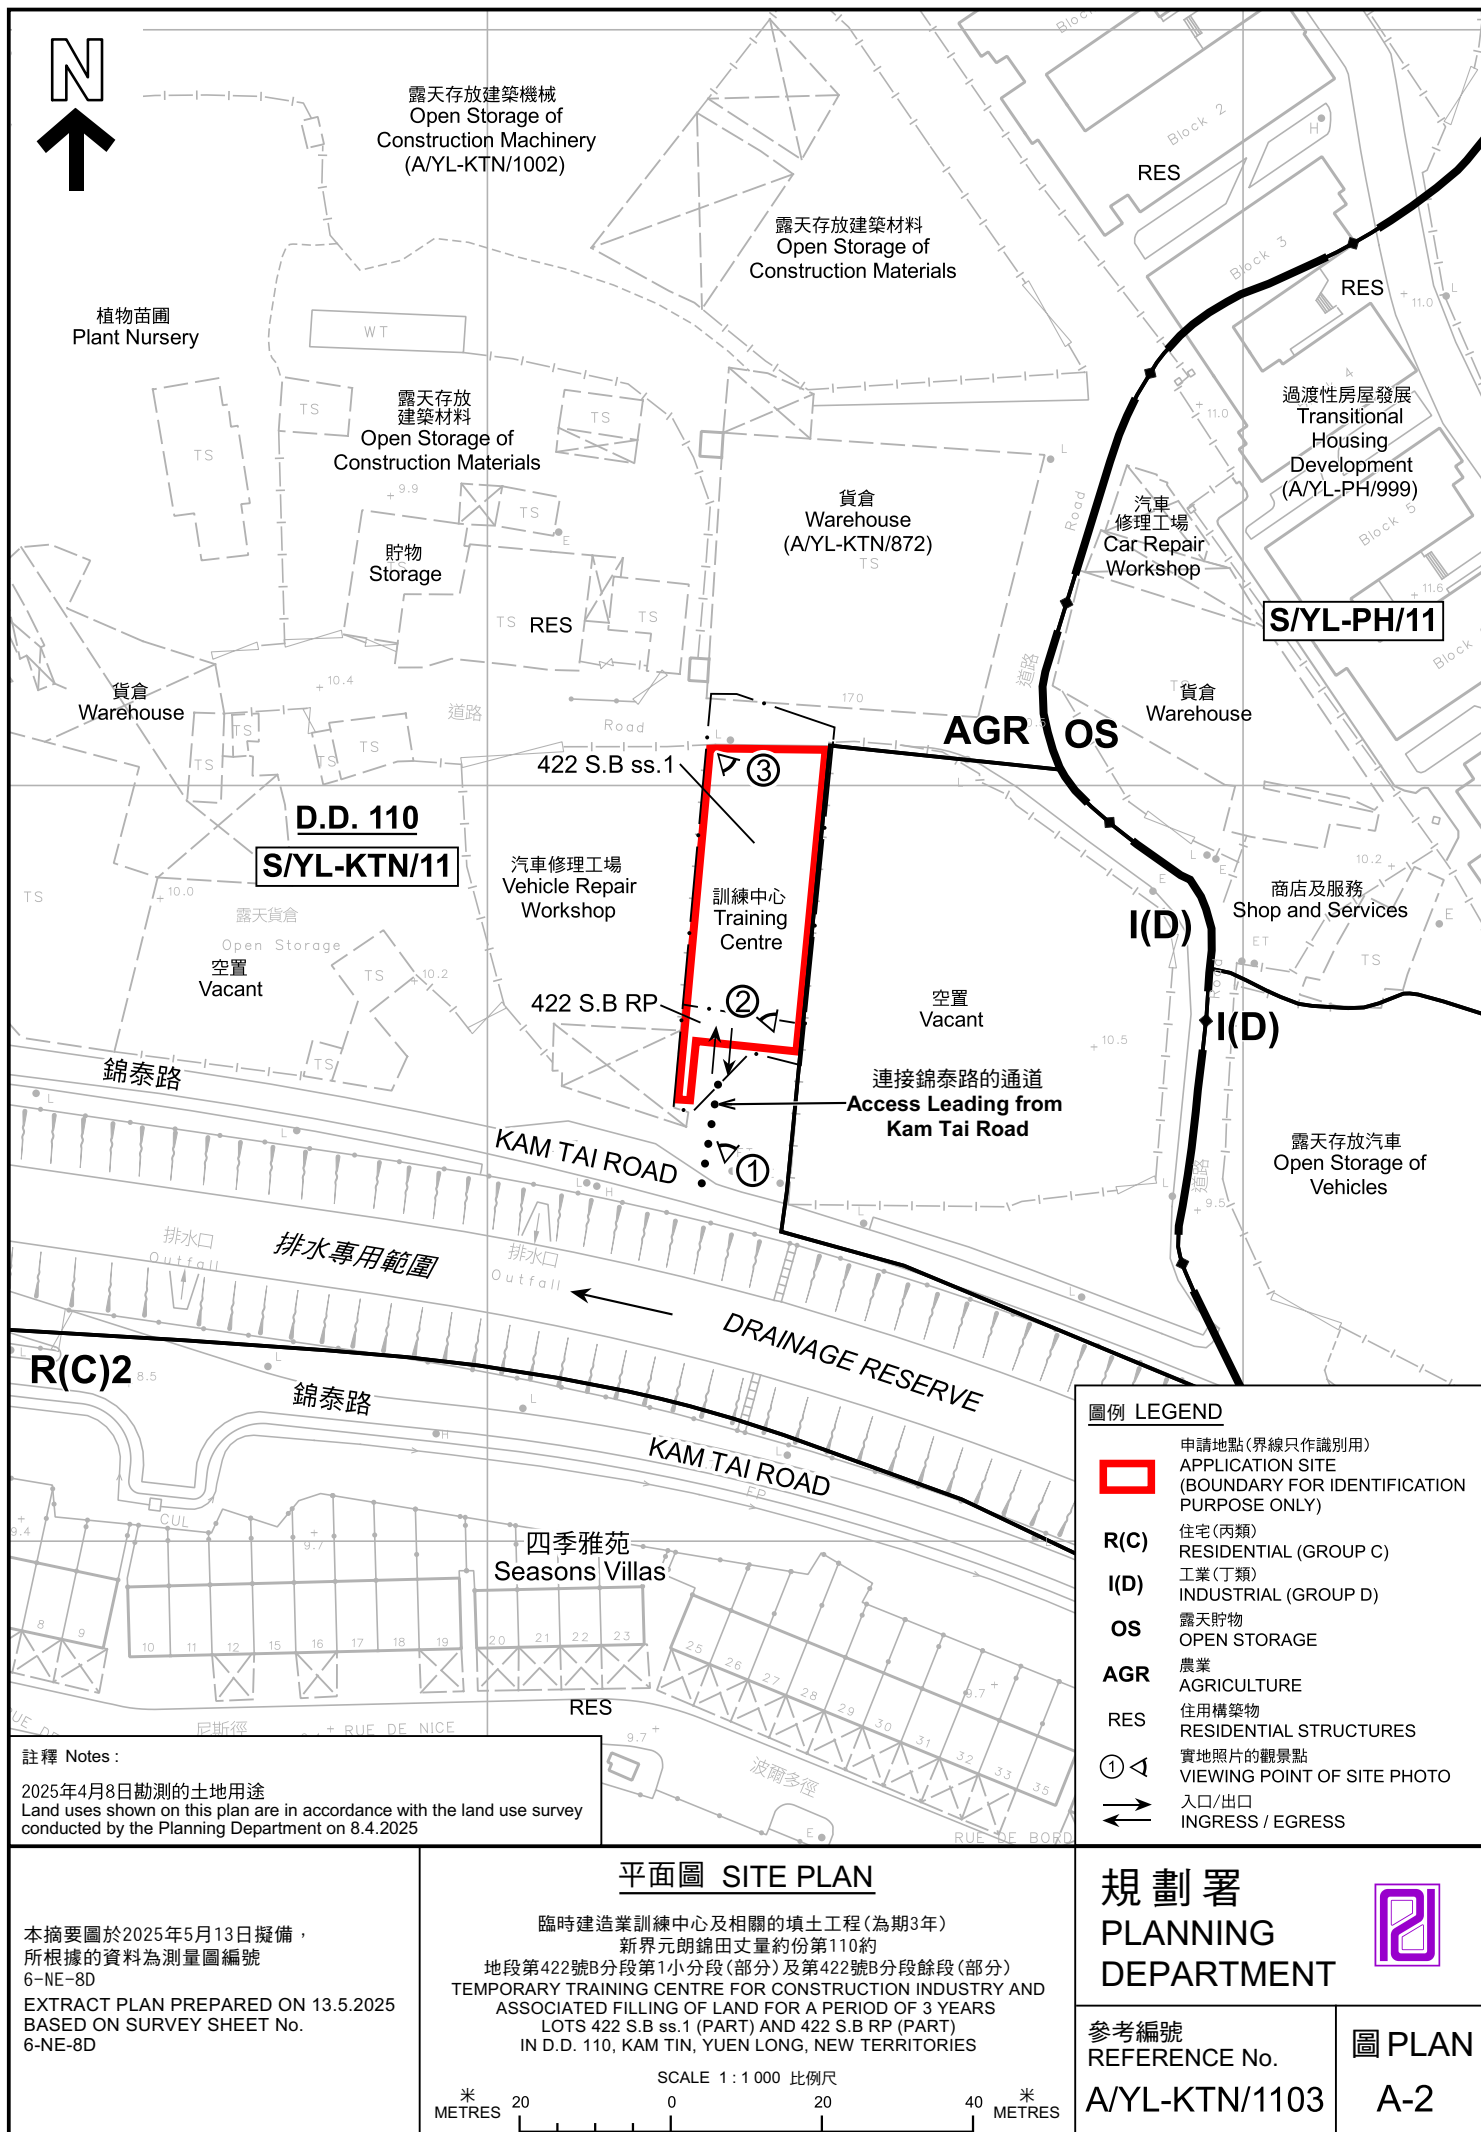

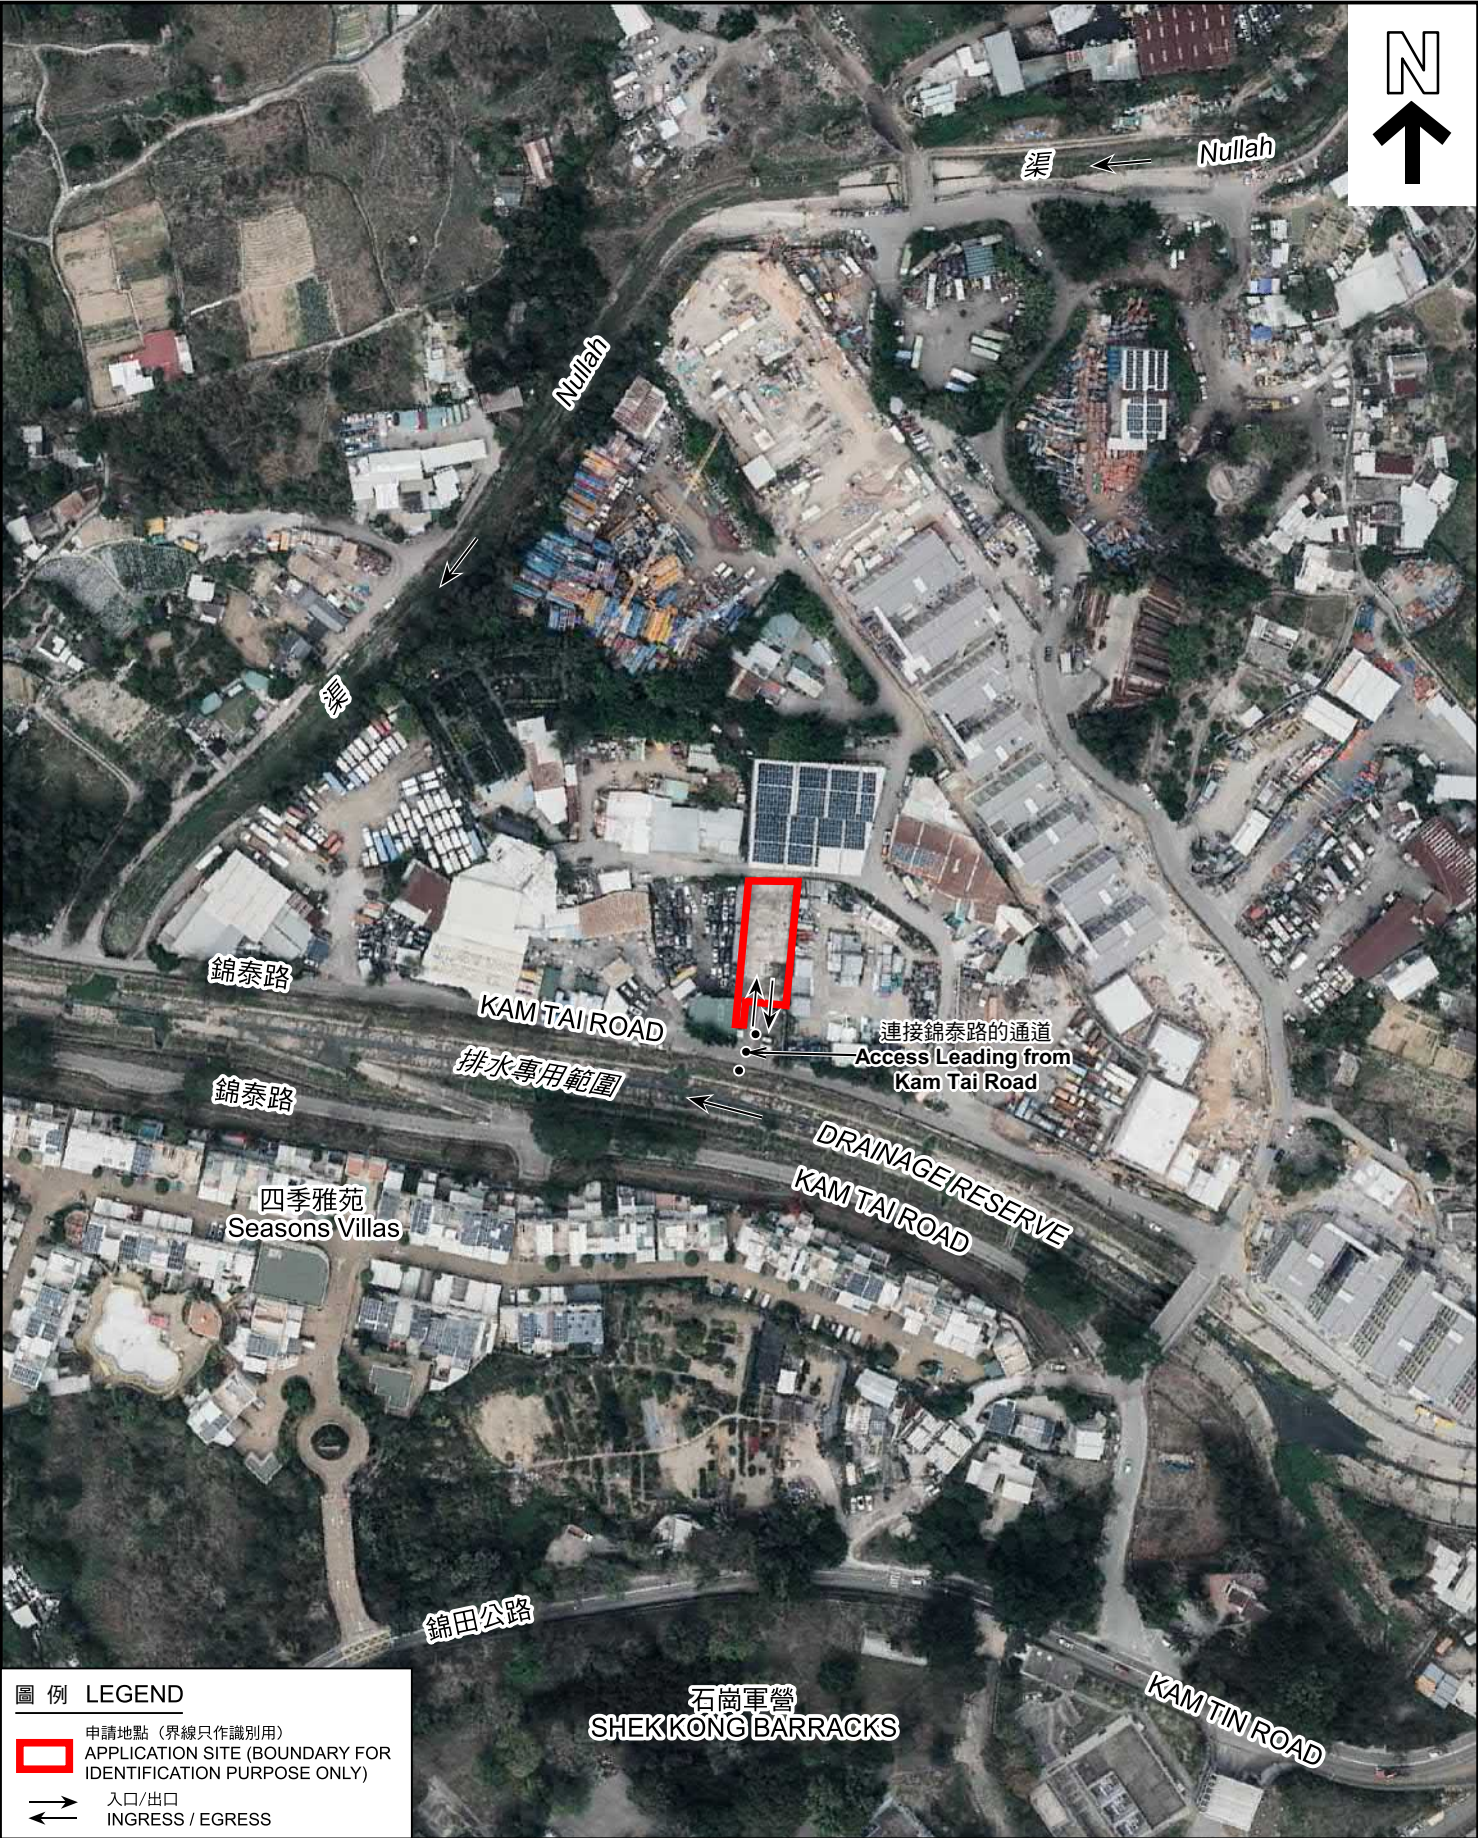

圖例 LEGEND

 申請地點 (界線只作識別用)
APPLICATION SITE (BOUNDARY FOR IDENTIFICATION PURPOSE ONLY)

 入口/出口
INGRESS / EGRESS

本摘要圖於2025年5月13日擬備，
所根據的資料為地政總署於2024年3月19日
拍得的航攝照片編號 E219697C
EXTRACT PLAN PREPARED ON 13.5.2025
BASED ON AERIAL PHOTO No.
E219697C TAKEN ON 19.3.2024
BY LANDS DEPARTMENT

航攝照片 AERIAL PHOTO

臨時建造業訓練中心及相關的填土工程 (為期3年)
新界元朗錦田丈量約份第110約
地段第422號B分段第1小分段 (部分) 及第422號B分段餘段 (部分)
TEMPORARY TRAINING CENTRE FOR CONSTRUCTION INDUSTRY AND
ASSOCIATED FILLING OF LAND FOR A PERIOD OF 3 YEARS
LOTS 422 S.B ss.1 (PART) AND 422 S.B RP (PART)
IN D.D. 110, KAM TIN, YUEN LONG, NEW TERRITORIES


規劃署
PLANNING
DEPARTMENT



參考編號
REFERENCE No.
A/YL-KTN/1103

圖 PLAN
A-3

1

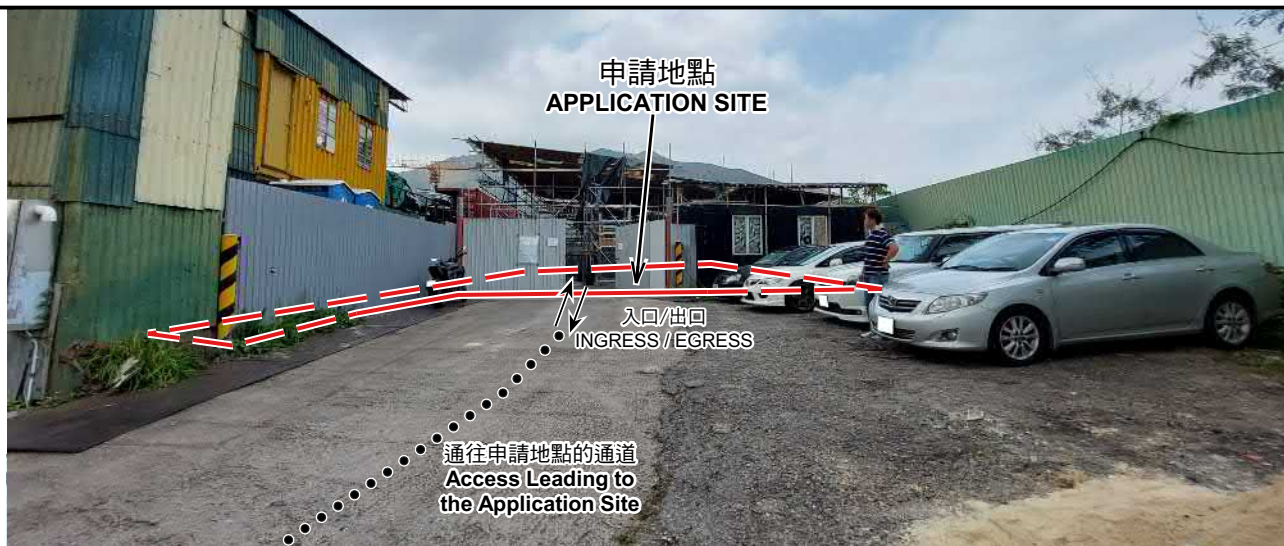

2



3



申請地點界線只作識別用 APPLICATION SITE BOUNDARY FOR IDENTIFICATION PURPOSE ONLY

實地照片 SITE PHOTOS

本圖於2025年5月13日擬備，所根據的資料為攝於2025年4月8日的實地照片
PLAN PREPARED ON 13.5.2025
BASED ON SITE PHOTOS
TAKEN ON 8.4.2025

臨時建造業訓練中心及相關的填土工程(為期3年)
新界元朗錦田丈量約份第110約
地段第422號B分段第1小分段(部分)及第422號B分段餘段(部分)
TEMPORARY TRAINING CENTRE FOR CONSTRUCTION INDUSTRY AND
ASSOCIATED FILLING OF LAND FOR A PERIOD OF 3 YEARS
LOTS 422 S.B ss.1 (PART) AND 422 S.B RP (PART)
IN D.D. 110, KAM TIN, YUEN LONG, NEW TERRITORIES

規劃署
PLANNING
DEPARTMENT



參考編號
REFERENCE No.
A/YL-KTN/1103

圖 PLAN
A-4