


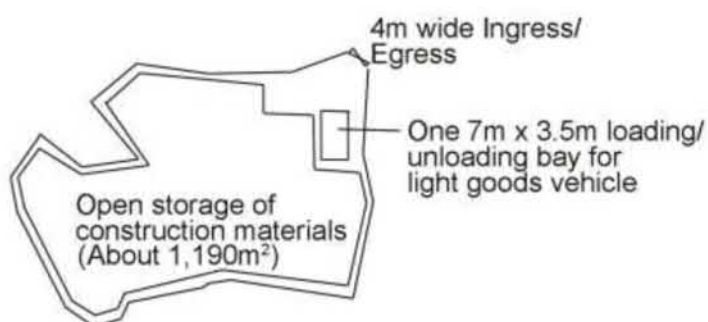


Project 項目名稱: Temporary Open Storage of Construction Materials for a Period of 3 Years at Lots 1700 (Part) & 1701 (Part) in D.D. 129, Lau Fau Shan, Yuen Long, N.T.	Drawing Title 圖目: Proposed Layout Plan Drawing No. 圖號: Figure 3	Remarks 備註: Scale 比例: 1:1000
---	---	--

參考編號
REFERENCE No.
A/YL-LFS/546

繪圖 DRAWING
A-1

(摘錄自申請人於14. 1. 2025呈交的申請書)
(Extract from Applicant's
Submission of 14.1.2025)

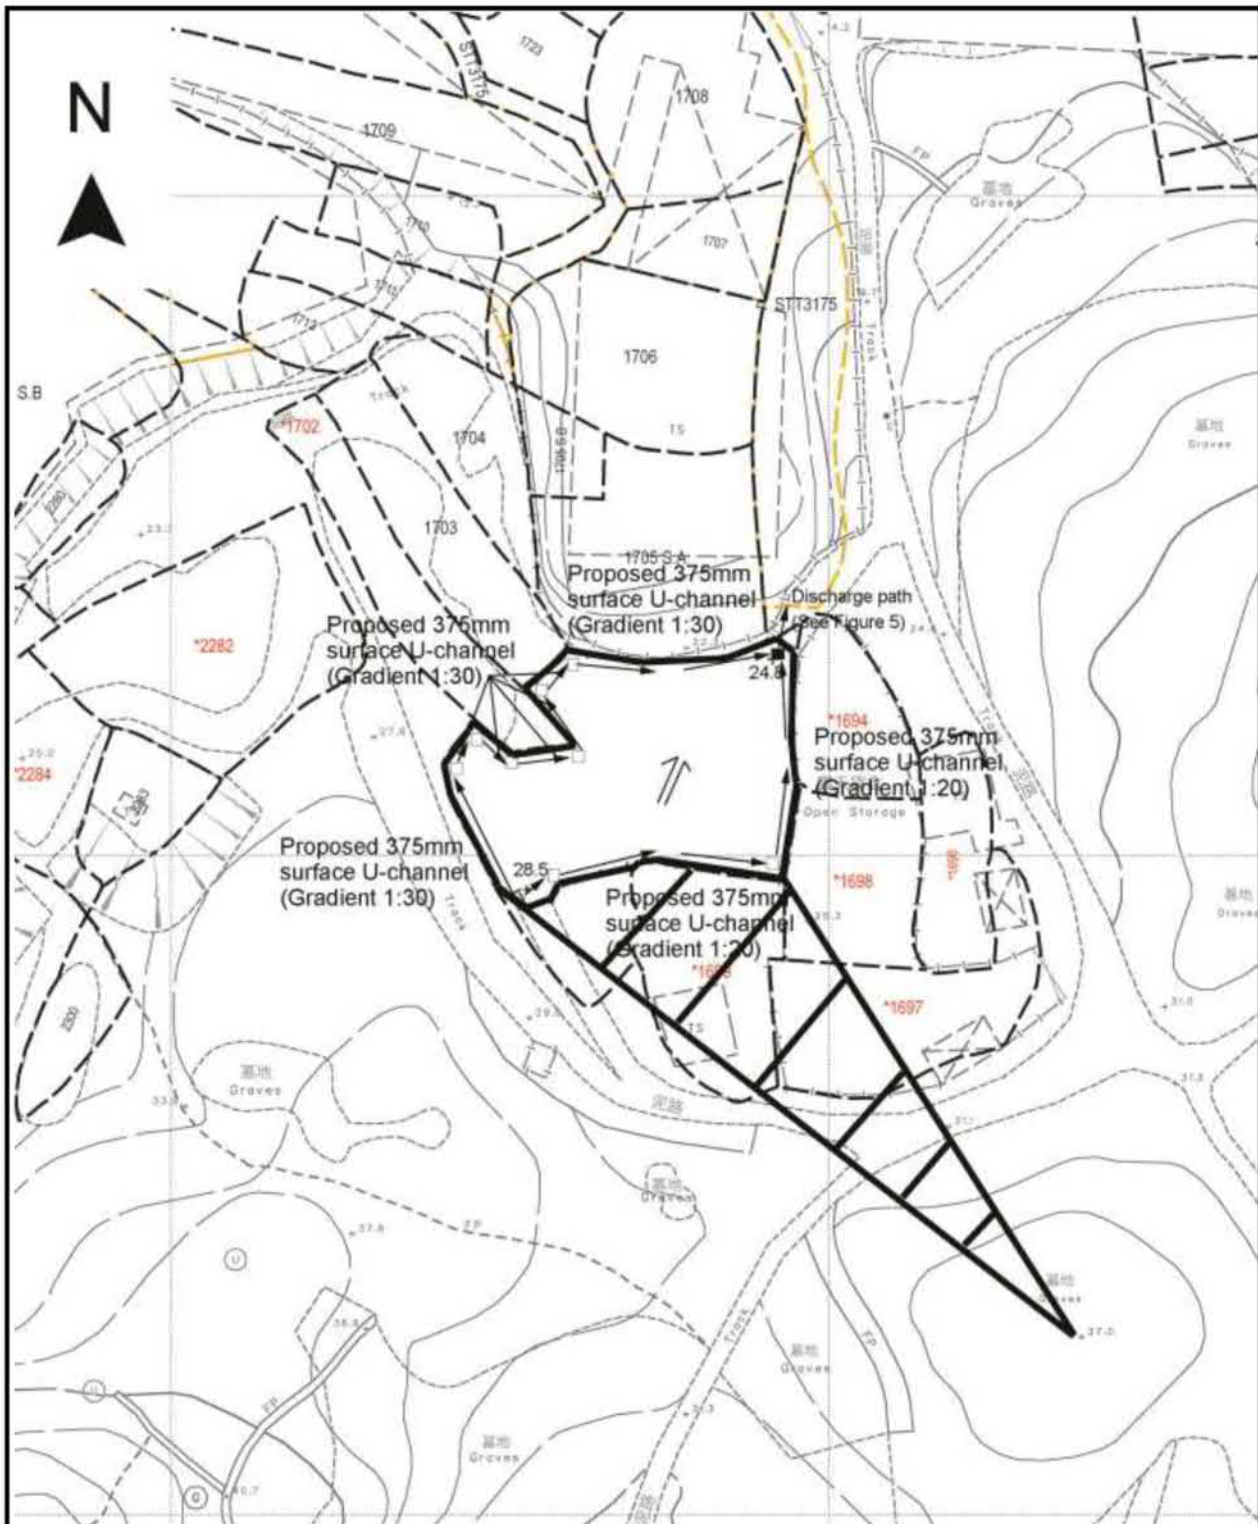

Project 項目名稱:

Temporary Open Storage of Construction Materials for a Period of 3 Years at Lots 1700 (Part) & 1701 (Part) in D.D. 129, Lau Fau Shan, Yuen Long, N.T.

Drawing Title 圖目:

Proposed Drainage Plan

Drawing No. 圖號:

Figure 4

Remarks 備註:

- ☐ Proposed catchpit
- ☒ catchpit with sandtrap
- +28.5 Level (mPD)
- ← Flow of Surface Runoff
- ☒ External catchment


Scale 比例:

1:1000

參考編號
REFERENCE No.
A/YL-LFS/546


繪圖 DRAWING
A-3

(摘錄自申請人於14.1.2025呈交的申請書)
(Extract from Applicant's
Submission of 14.1.2025)

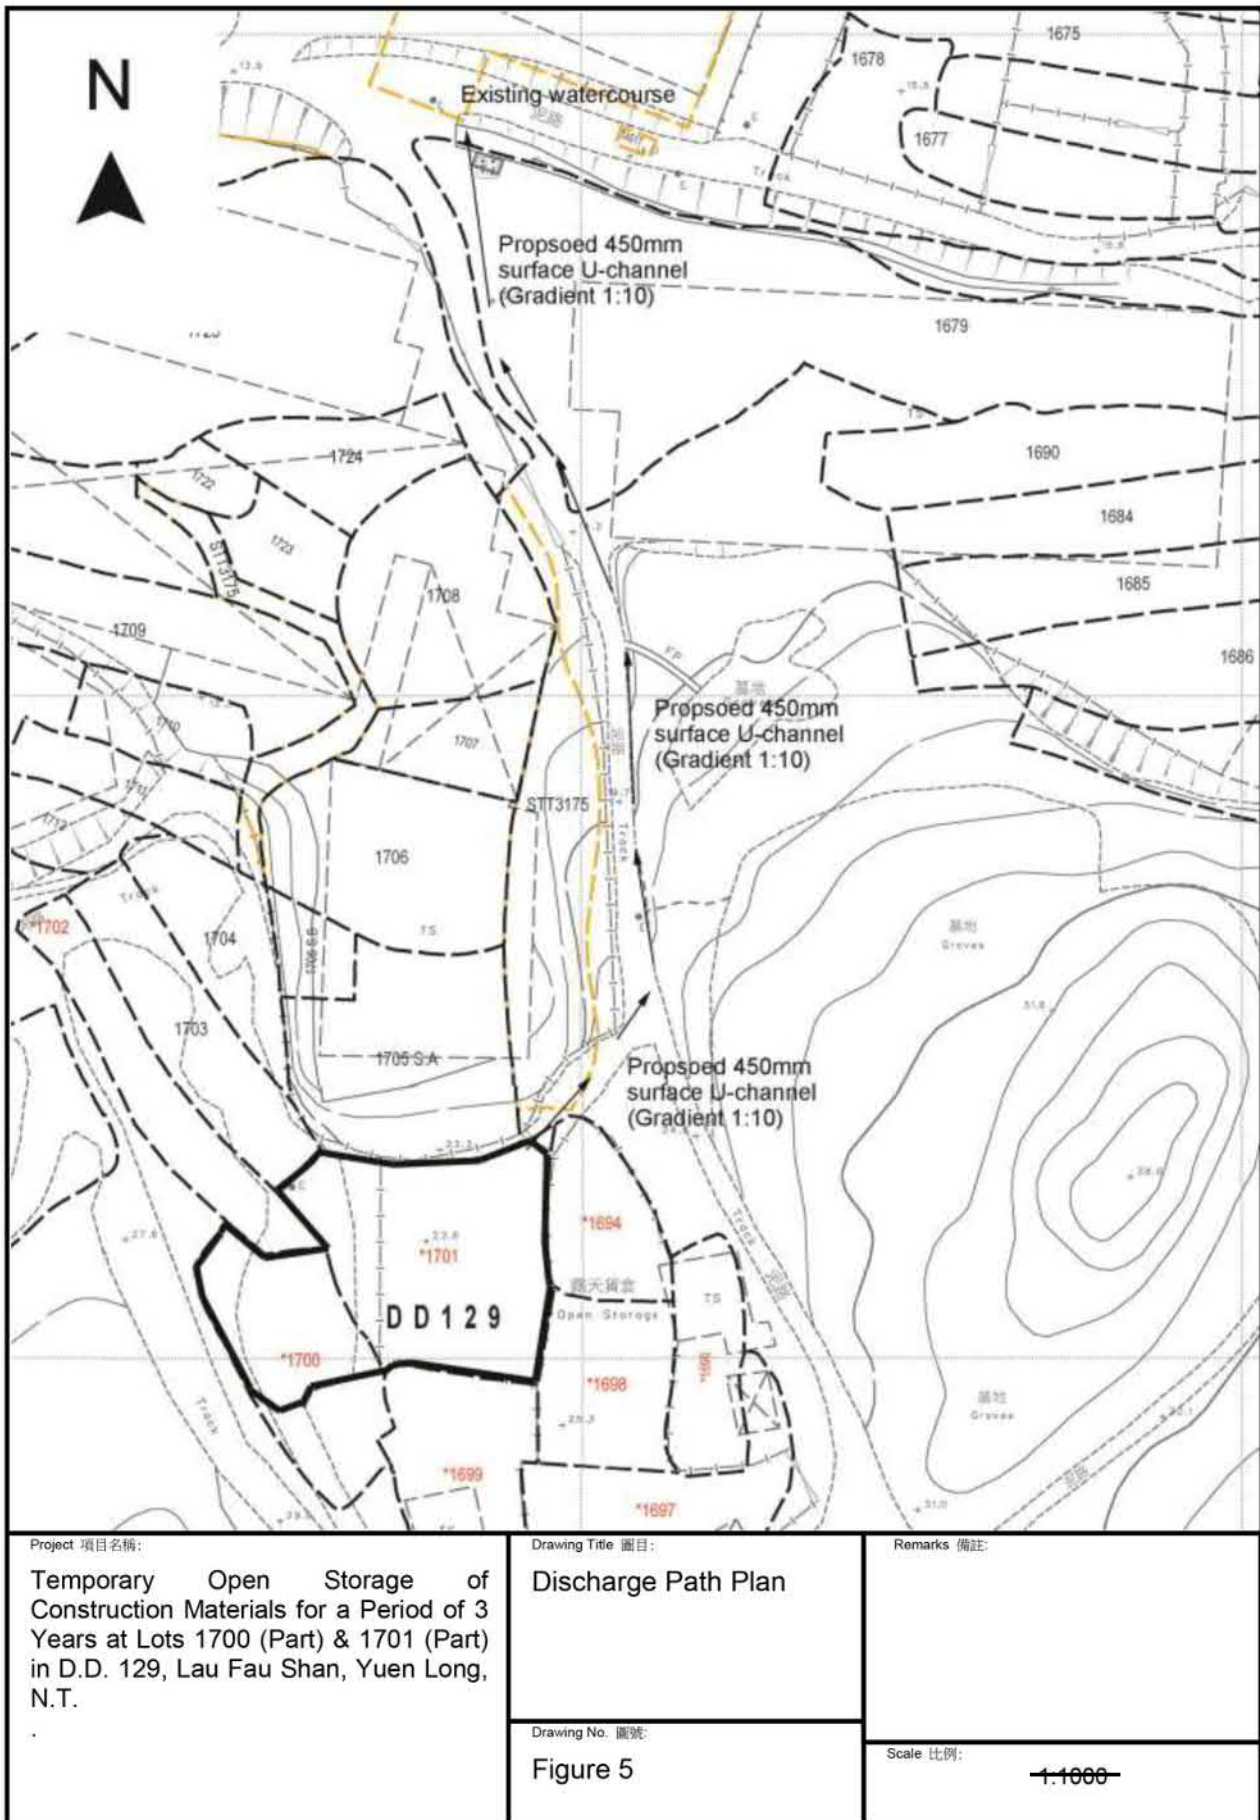

參考編號 REFERENCE No. A/YL-LFS/546	繪圖 DRAWING A-4
---------------------------------------	-------------------


(摘錄自申請人於14. 1. 2025呈交的申請書)
(Extract from Applicant's Submission of 14.1.2025)

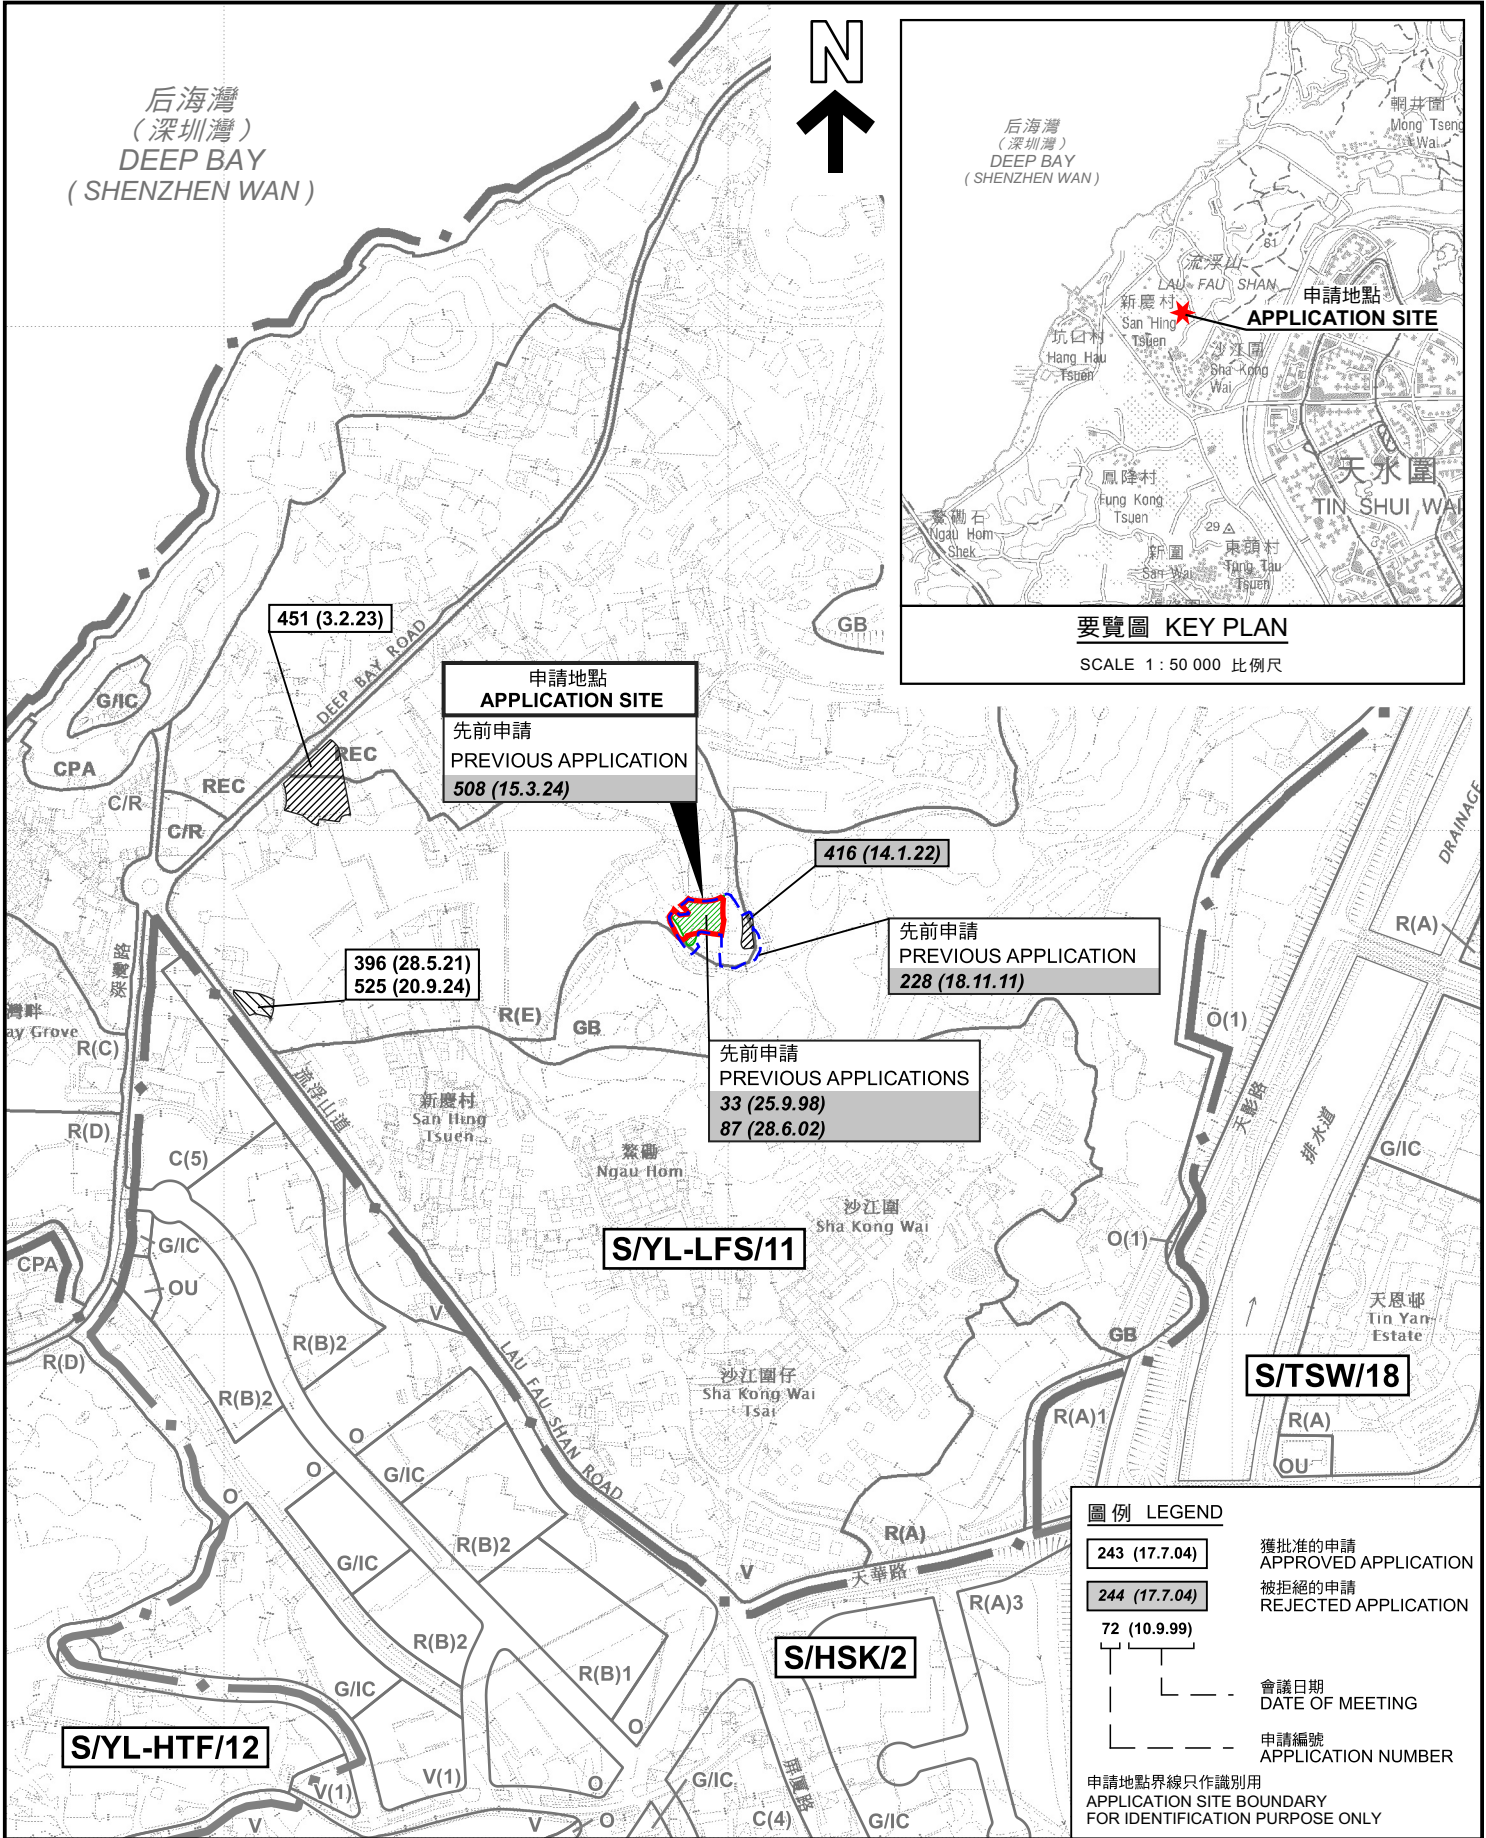

位置圖 LOCATION PLAN

擬議臨時露天存放建築材料(為期3年)
新界元朗流浮山丈量約份第129約地段第1700號(部分)及第1701號(部分)
PROPOSED TEMPORARY OPEN STORAGE OF
CONSTRUCTION MATERIALS FOR A PERIOD OF 3 YEARS
LOTS 1700 (PART) AND 1701 (PART) IN D.D. 129,
LAU FAU SHAN, YUEN LONG, NEW TERRITORIES

SCALE 1:7 500 比例尺

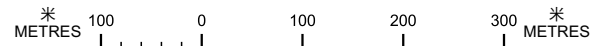


規劃署
PLANNING
DEPARTMENT



參考編號
REFERENCE No.
A/YL-LFS/546

圖 PLAN
A-1

本摘要圖於2025年4月28日擬備，
所根據的資料為於2022年4月12日
核准的分區計劃大綱圖編號 S/YL-LFS/11
EXTRACT PLAN PREPARED ON 28.4.2025
BASED ON OUTLINE ZONING PLAN No.
S/YL-LFS/11 APPROVED ON 12.4.2022

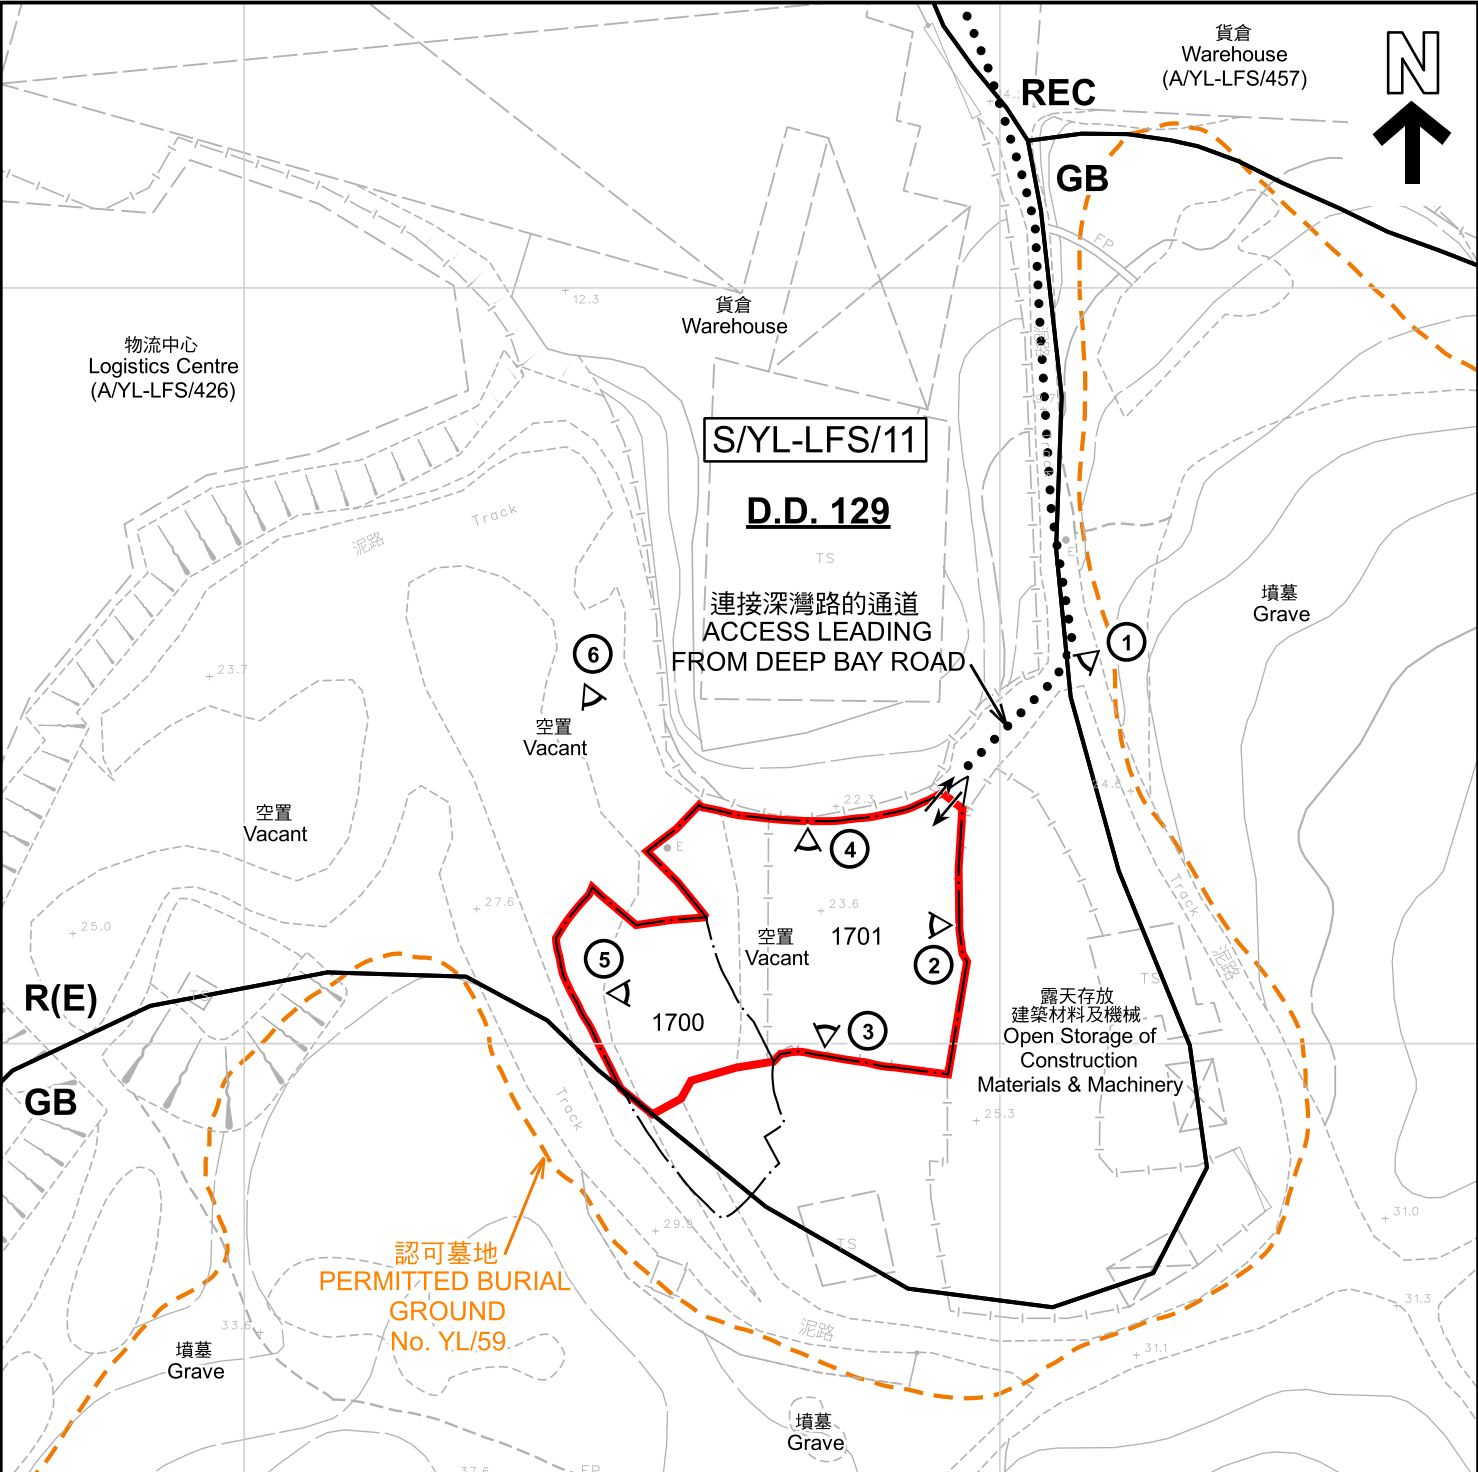

註釋 Notes :
2025年4月8日勘測的土地用途
Land uses shown on this plan are in accordance with the land use survey conducted by the Planning Department on 8.4.2025

圖例 LEGEND

- 申請地點 (界線只作識別用)
APPLICATION SITE (BOUNDARY FOR IDENTIFICATION PURPOSE ONLY)
- R(E)** 住宅(戊類)
RESIDENTIAL (GROUP E)
- REC** 康樂
RECREATION
- GB** 綠化地帶
GREEN BELT
- ① ◁ 實地照片的觀景點
VIEWING POINT OF SITE PHOTO
- ↔ 入口/出口
INGRESS / EGRESS

本摘要圖於2025年4月28日擬備，所根據的資料為測量圖編號 2-SW-22C
EXTRACT PLAN PREPARED ON 28.4.2025 BASED ON SURVEY SHEET No. 2-SW-22C

平面圖 SITE PLAN

擬議臨時露天存放建築材料(為期3年)
新界元朗流浮山丈量約份第129約地段第1700號(部分)及第1701號(部分)
PROPOSED TEMPORARY OPEN STORAGE OF CONSTRUCTION MATERIALS FOR A PERIOD OF 3 YEARS
LOTS 1700 (PART) AND 1701 (PART) IN D.D. 129, LAU FAU SHAN, YUEN LONG, NEW TERRITORIES

SCALE 1 : 1 000 比例尺

米 20 0 20 40 米
METRES

規劃署
PLANNING
DEPARTMENT

參考編號
REFERENCE No.
A/YL-LFS/546

圖 PLAN
A-2



圖例 LEGEND

 申請地點(界線只作識別用)
APPLICATION SITE
(BOUNDARY FOR IDENTIFICATION
PURPOSE ONLY)

本摘要圖於2025年4月14日擬備，所根據
的資料為地政總署於2024年8月11日拍得
的航攝照片編號 E228114C
EXTRACT PLAN PREPARED ON 14.4.2025
BASED ON AERIAL PHOTO No.
E228114C TAKEN ON 11.8.2024
BY LANDS DEPARTMENT

航攝照片 AERIAL PHOTO

擬議臨時露天存放建築材料(為期3年)
新界元朗流浮山丈量約份第129約地段第1700號(部分)及第1701號(部分)
PROPOSED TEMPORARY OPEN STORAGE OF
CONSTRUCTION MATERIALS FOR A PERIOD OF 3 YEARS
LOTS 1700 (PART) AND 1701 (PART) IN D.D. 129,
LAU FAU SHAN, YUEN LONG, NEW TERRITORIES

規 劃 署
PLANNING
DEPARTMENT



參考編號
REFERENCE No.
A/YL-LFS/546

圖 PLAN
A-3



實地照片 SITE PHOTOS

擬議臨時露天存放建築材料(為期3年)
 新界元朗流浮山丈量約份第129約地段第1700號(部分)及第1701號(部分)
 PROPOSED TEMPORARY OPEN STORAGE OF
 CONSTRUCTION MATERIALS FOR A PERIOD OF 3 YEARS
 LOTS 1700 (PART) AND 1701 (PART) IN D.D. 129,
 LAU FAU SHAN, YUEN LONG, NEW TERRITORIES

規 劃 署
 PLANNING
 DEPARTMENT



參考編號
 REFERENCE No.
 A/YL-LFS/546

圖 PLAN
 A-4a

本圖於2025年4月15日擬備，所根據的
 資料為攝於2025年4月8日的實地照片
 PLAN PREPARED ON 15.4.2025
 BASED ON SITE PHOTOS
 TAKEN ON 8.4.2025



實地照片 SITE PHOTOS

擬議臨時露天存放建築材料(為期3年)
 新界元朗流浮山丈量約份第129約地段第1700號(部分)及第1701號(部分)
 PROPOSED TEMPORARY OPEN STORAGE OF
 CONSTRUCTION MATERIALS FOR A PERIOD OF 3 YEARS
 LOTS 1700 (PART) AND 1701 (PART) IN D.D. 129,
 LAU FAU SHAN, YUEN LONG, NEW TERRITORIES

規 劃 署
 PLANNING
 DEPARTMENT



參考編號
 REFERENCE No.
 A/YL-LFS/546

圖 PLAN
 A-4b

本圖於2025年4月15日擬備，所根據的
 資料為攝於2025年4月8日的實地照片
 PLAN PREPARED ON 15.4.2025
 BASED ON SITE PHOTOS
 TAKEN ON 8.4.2025