




后海灣
(深圳灣)
DEEP BAY
(SHENZHEN WAN)

要覽圖 KEY PLAN

SCALE 1 : 50 000 比例尺

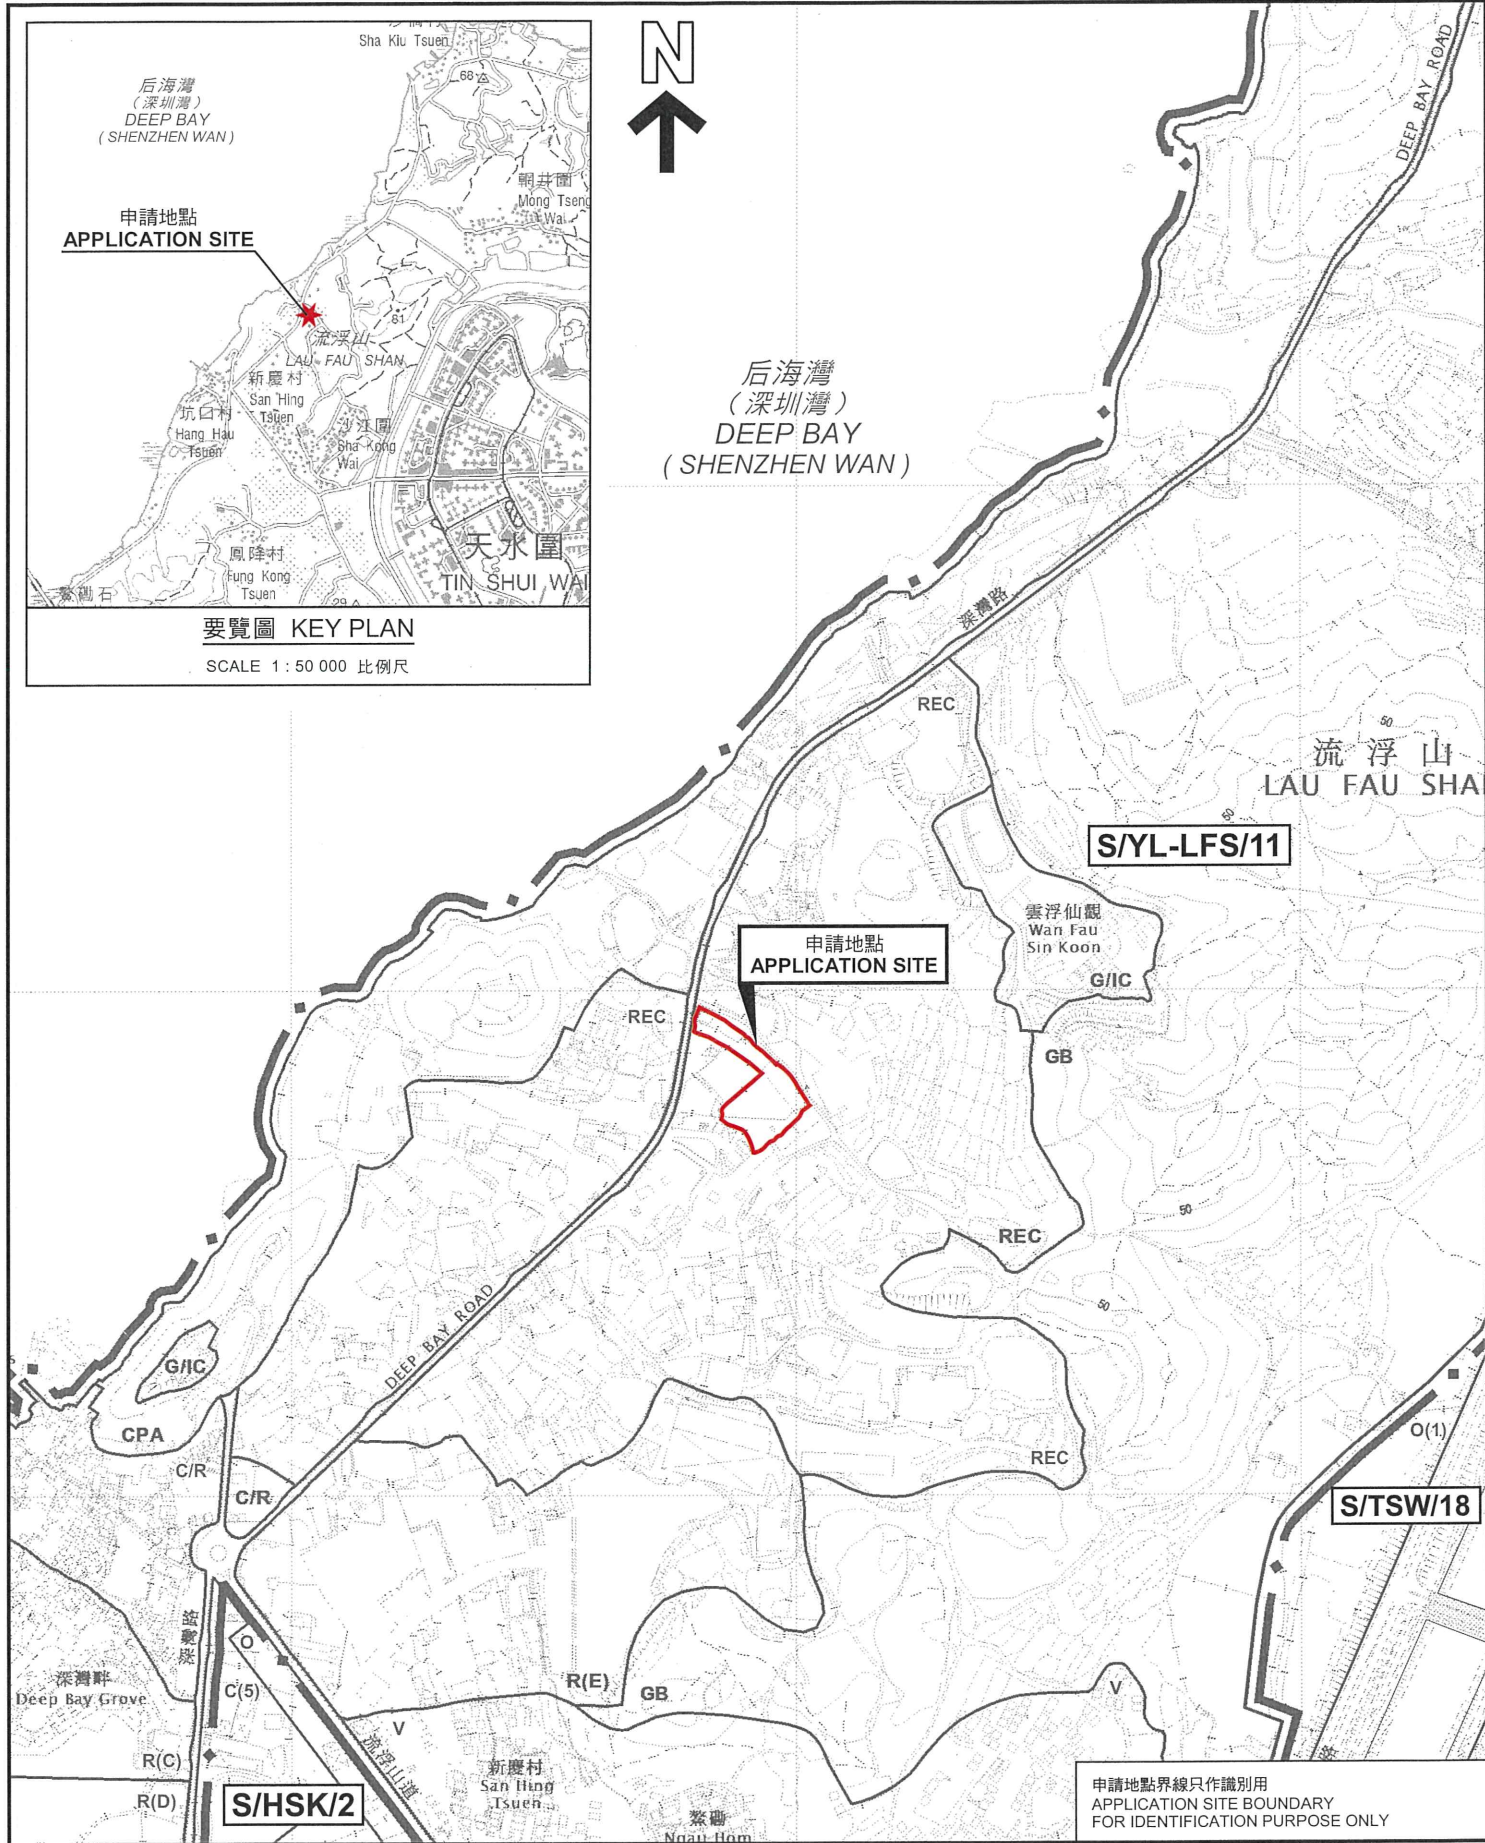

申請地點界線只作識別用
APPLICATION SITE BOUNDARY
FOR IDENTIFICATION PURPOSE ONLY

位置圖 LOCATION PLAN

擬議臨時貨倉存放汽車零件及建築材料(為期3年)

新界元朗流浮山丈量約份第129約地段第1958號餘段、第1959號餘段、第1960號、第1961號、第1962號、第1963號(部分)、第1979號A分段、第1979號餘段、第1980號、第1981號及第1982號
PROPOSED TEMPORARY WAREHOUSE FOR STORAGE OF
VEHICLE PARTS AND CONSTRUCTION MATERIALS FOR A PERIOD OF 3 YEARS
LOTS 1958 RP, 1959 RP, 1960, 1961, 1962, 1963 (PART), 1979 S.A., 1979 RP, 1980, 1981 AND 1982 IN D.D. 129, LAU FAU SHAN, YUEN LONG, NEW TERRITORIES

SCALE 1 : 7 500 比例尺



規劃署
PLANNING
DEPARTMENT



參考編號
REFERENCE No.
A/YL-LFS/554

圖 PLAN
A-1

本摘要圖於2025年4月29日擬備，
所根據的資料為於2022年4月12日
核准的分區計劃大綱圖編號 S/YL-LFS/11
EXTRACT PLAN PREPARED ON 29.4.2025
BASED ON OUTLINE ZONING PLAN No.
S/YL-LFS/11 APPROVED ON 12.4.2022