



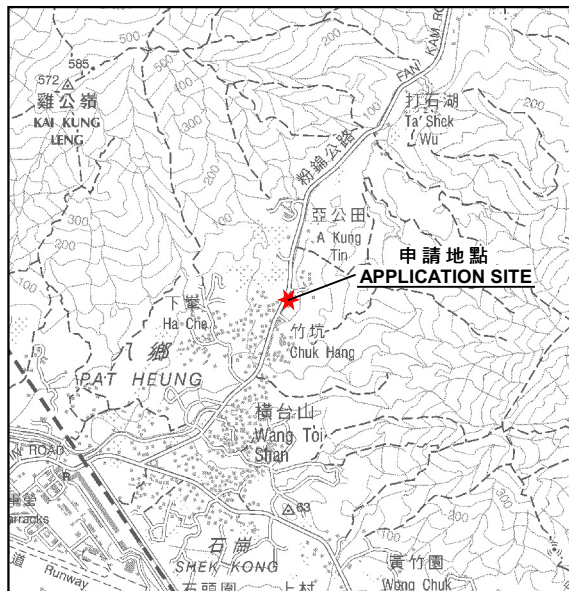

要覽圖 KEY PLAN

SCALE 1 : 50 000 比例尺

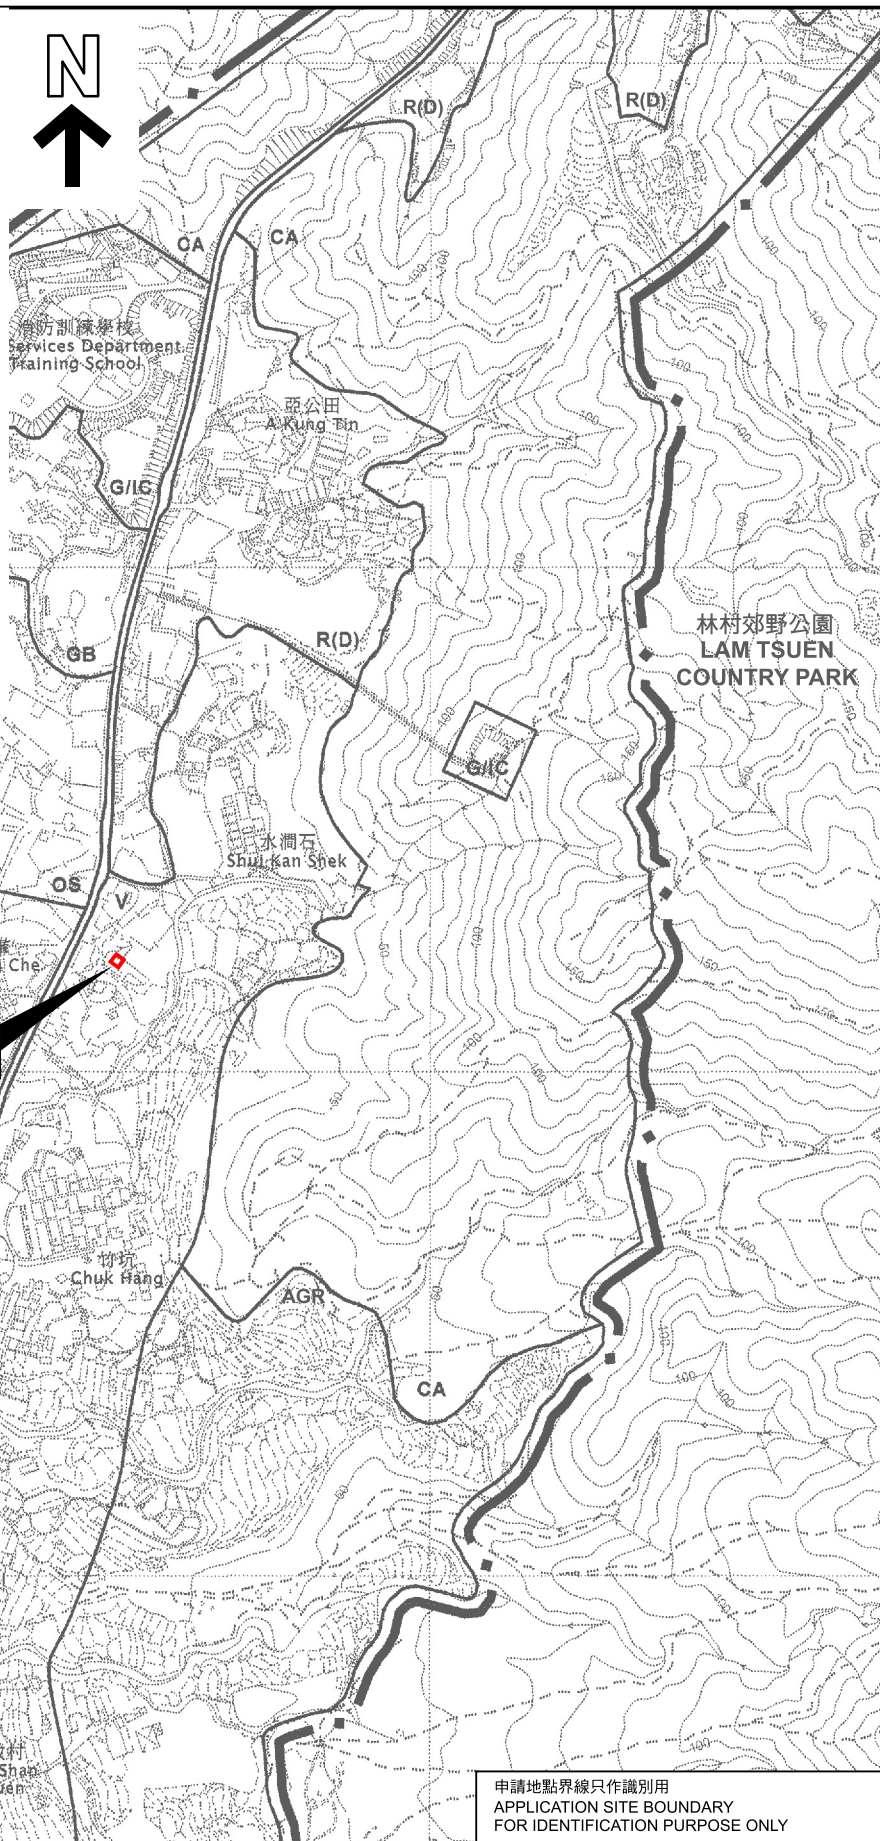

申請地點界線只作識別用
APPLICATION SITE BOUNDARY
FOR IDENTIFICATION PURPOSE ONLY

位置圖 LOCATION PLAN

本摘要圖於2025年5月13日擬備，
所根據的資料為於2006年10月17日
核准的分區計劃大綱圖編號 S/YL-PH/11
EXTRACT PLAN PREPARED ON 13.5.2025
BASED ON OUTLINE ZONING PLAN No.
S/YL-PH/11 APPROVED ON 17.10.2006

擬議填土及挖土以作准許的屋宇(新界豁免管制屋宇)用途
元朗八鄉丈量約份第111約地段第226號(部分)
PROPOSED FILLING AND EXCAVATION OF LAND
FOR PERMITTED HOUSE (NEW TERRITORIES EXEMPTED HOUSE)
LOT 226 (PART) IN D.D. 111, PAT HEUNG, YUEN LONG

SCALE 1 : 7 500 比例尺
100 0 100 200 300
METRES METRES

規劃署
PLANNING
DEPARTMENT



參考編號
REFERENCE No.
A/YL-PH/1045

圖 PLAN
A-1