


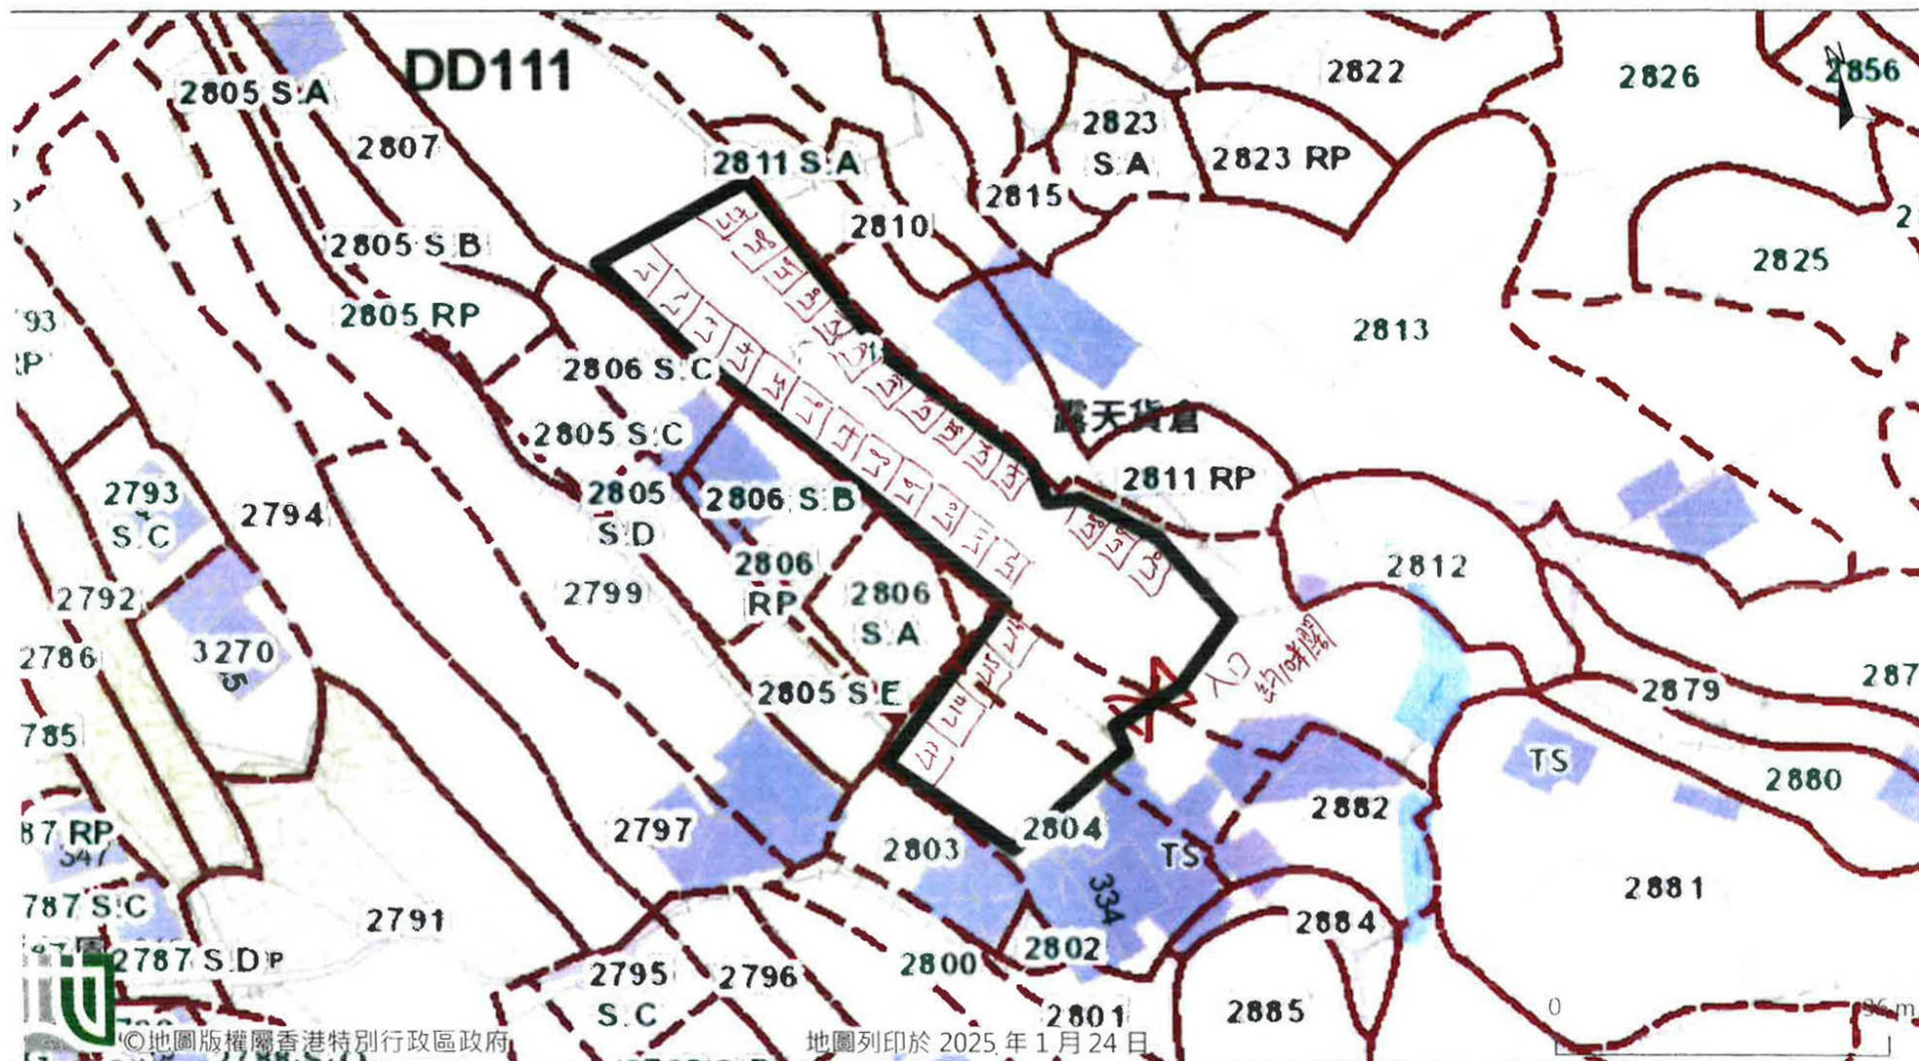

「地理資訊地圖」網站提供: <https://www.map.gov.hk>

注意: 使用此地圖受「地理資訊地圖」的使用條款及條件以及知識產權告示約束。


中環範圍

14個停車位 車位2米x5米
(私家車位)

(摘錄自申請人於 26.3.2025 呈交的申請書)
(Extract from Applicant's
Submission of 26.3.2025)

參考編號
REFERENCE No.
AYL-PH/1060

繪圖
DRAWING
A-1

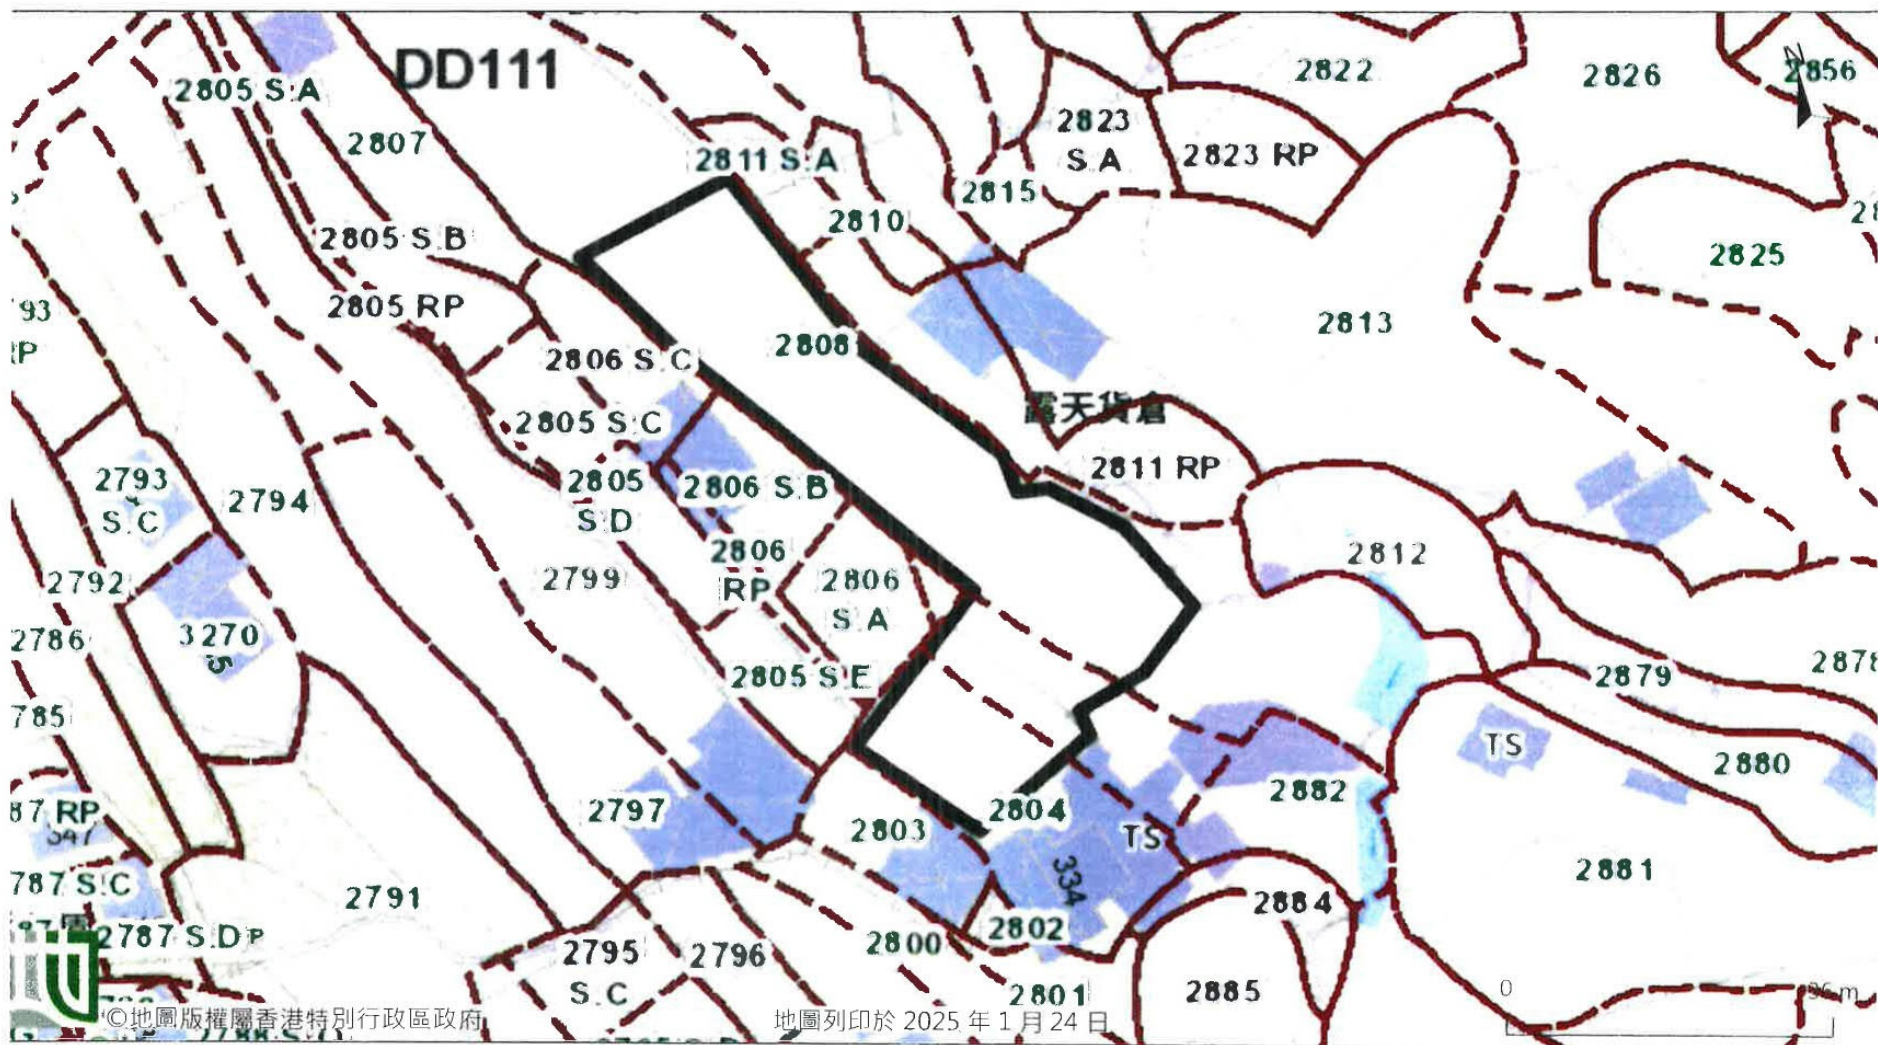

©地圖版權屬香港特別行政區政府

地圖列印於 2025 年 1 月 24 日

由「地理資訊地圖」網站提供: <https://www.map.gov.hk>

注意: 使用此地圖受「地理資訊地圖」的使用條款及條件以及知識產權告示約束。


申請範圍 = 填土範圍


填土厚度 = 0.03 米
使用瀝青作填土物料

(摘錄自申請人於 19.5.2025 呈交的進一步資料)
(Extract from Applicant's Further
Information Submitted on 19.5.2025)

參考編號
REFERENCE No.
AYL-PH/1060

繪圖
DRAWING
A - 2

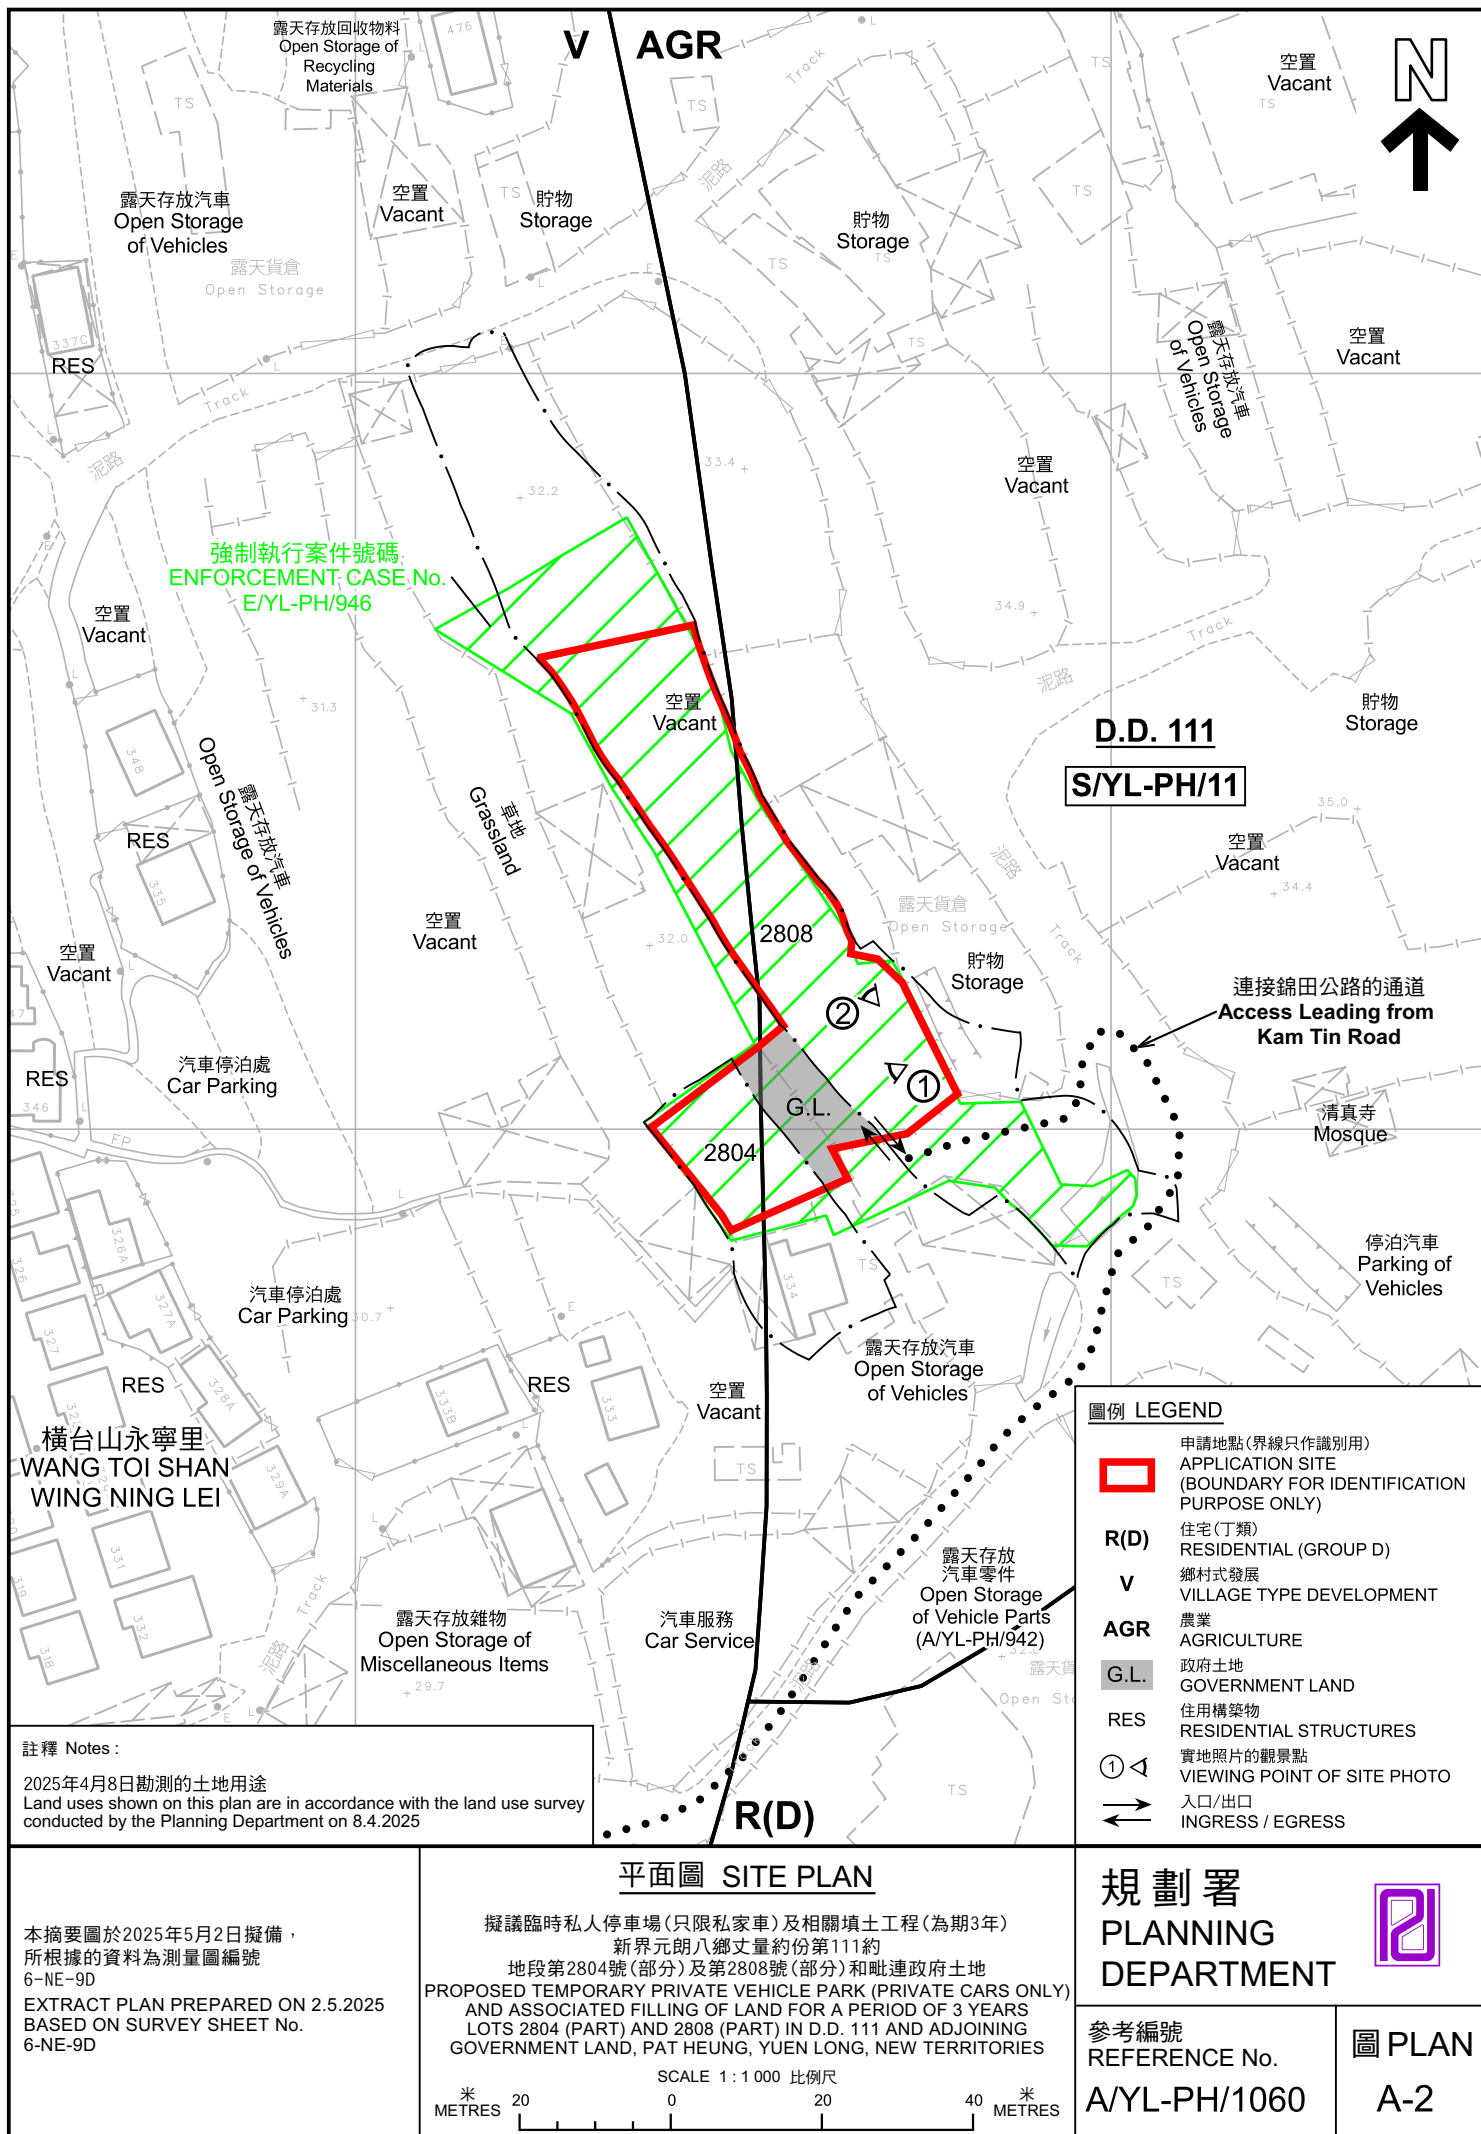

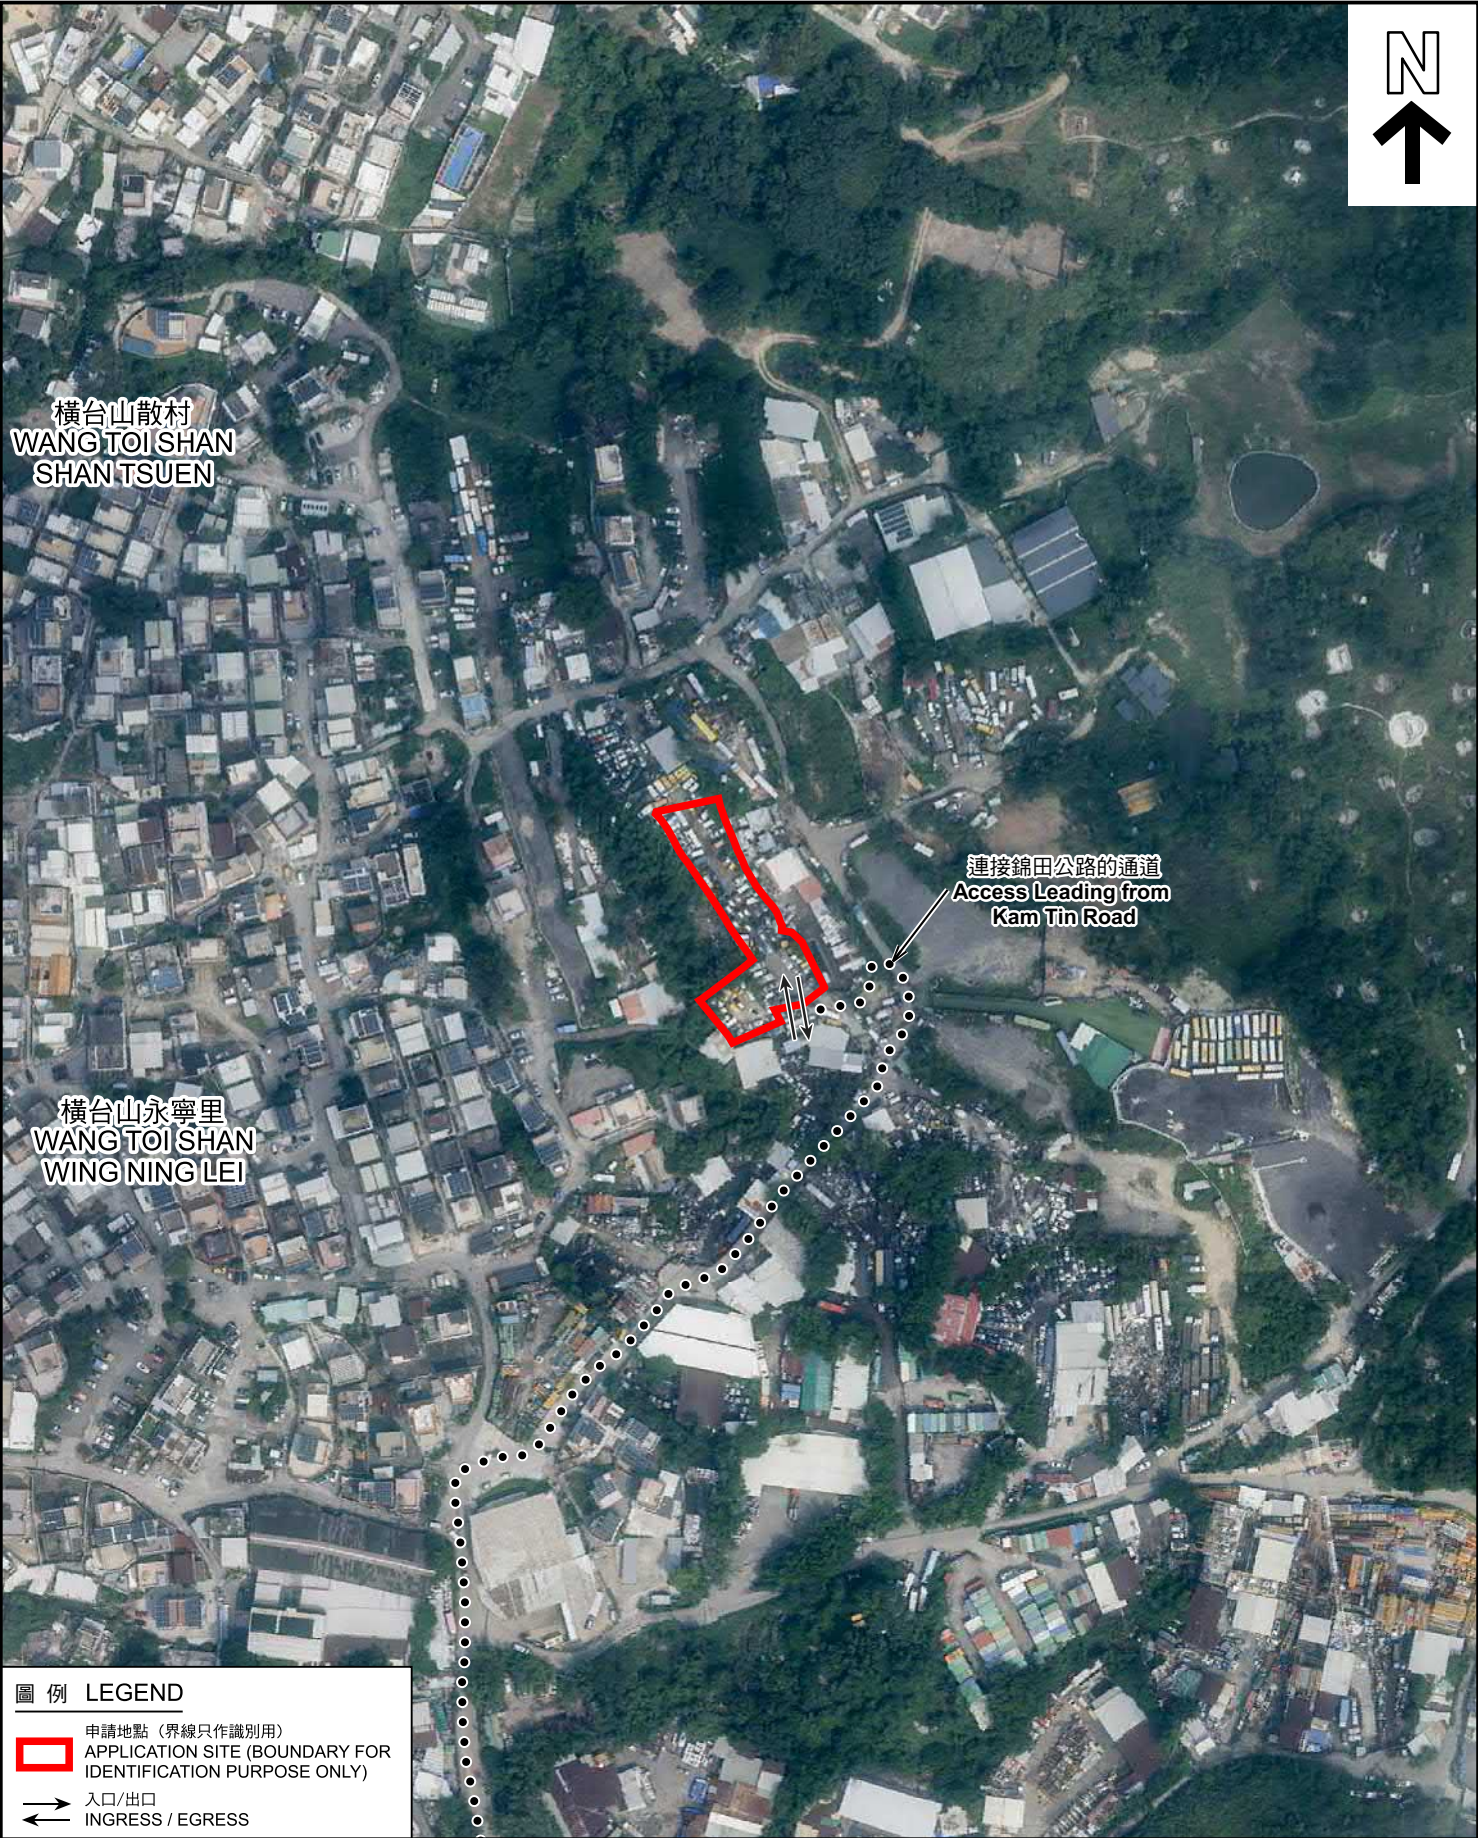

圖例 LEGEND

 申請地點 (界線只作識別用)
APPLICATION SITE (BOUNDARY FOR IDENTIFICATION PURPOSE ONLY)


 入口/出口
INGRESS / EGRESS

本摘要圖於2025年4月22日擬備，
所根據的資料為地政總署於2023年10月5日
拍得的航攝照片編號 E209419C
EXTRACT PLAN PREPARED ON 22.4.2025
BASED ON AERIAL PHOTO No.
E209419C TAKEN ON 5.10.2023
BY LANDS DEPARTMENT

航攝照片 AERIAL PHOTO

擬議臨時私人停車場(只限私家車)及相關填土工程(為期3年)
新界元朗八鄉丈量約份第111約
地段第2804號(部分)及第2808號(部分)和毗連政府土地
PROPOSED TEMPORARY PRIVATE VEHICLE PARK (PRIVATE CARS ONLY)
AND ASSOCIATED FILLING OF LAND FOR A PERIOD OF 3 YEARS
LOTS 2804 (PART) AND 2808 (PART) IN D.D. 111 AND ADJOINING
GOVERNMENT LAND, PAT HEUNG, YUEN LONG, NEW TERRITORIES

規劃署 PLANNING DEPARTMENT		
參考編號 REFERENCE No. A/YL-PH/1060	圖 PLAN A-3	

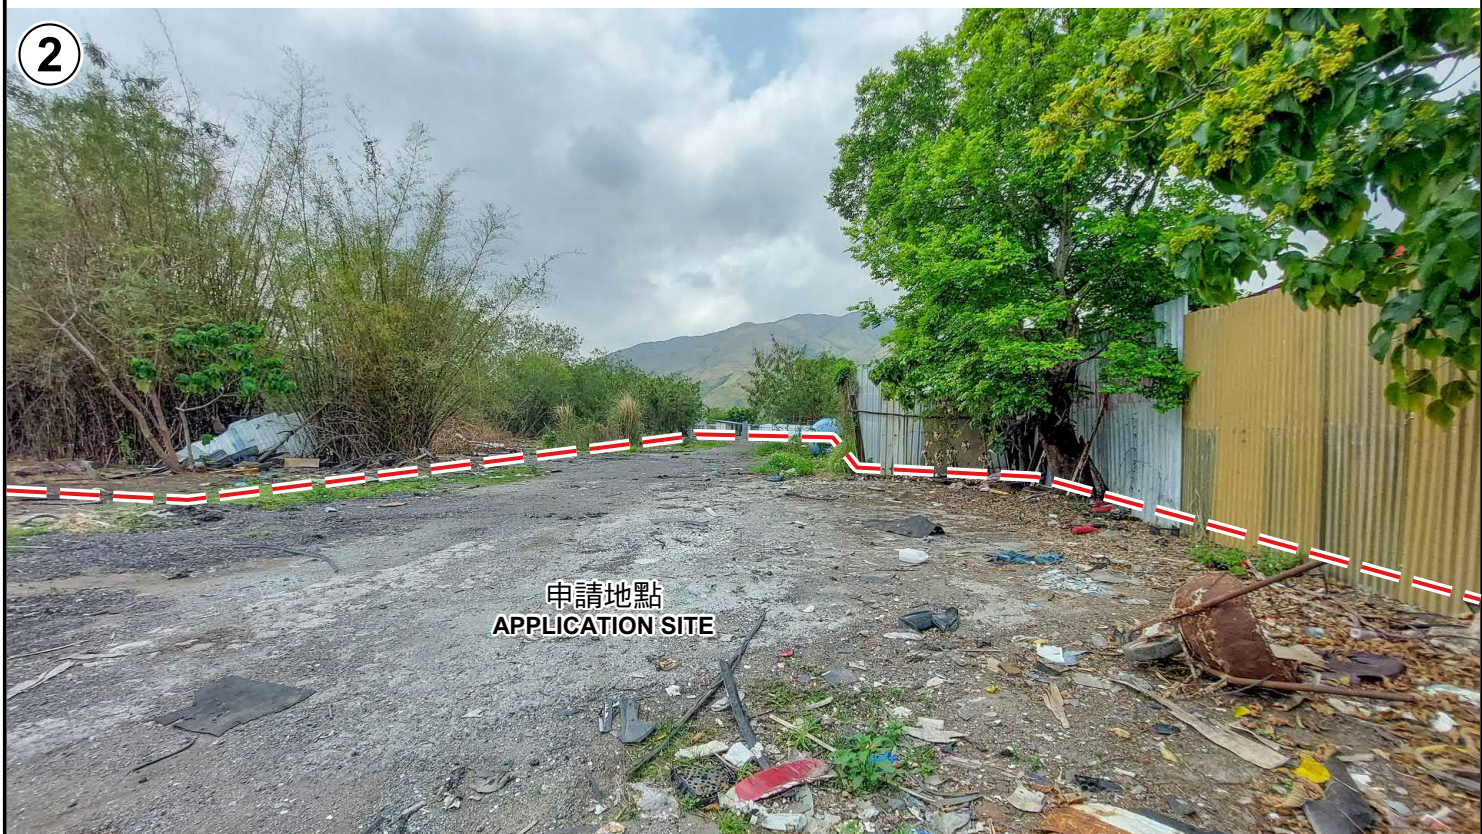

申請地點界線只作識別用 APPLICATION SITE BOUNDARY FOR IDENTIFICATION PURPOSE ONLY

實地照片 SITE PHOTOS

本圖於2025年4月24日擬備，所根據的資料為攝於2025年4月8日的實地照片
PLAN PREPARED ON 24.4.2025
BASED ON SITE PHOTOS
TAKEN ON 8.4.2025

擬議臨時私人停車場(只限私家車)及相關填土工程(為期3年)
新界元朗八鄉丈量約份第111約
地段第2804號(部分)及第2808號(部分)和毗連政府土地
PROPOSED TEMPORARY PRIVATE VEHICLE PARK (PRIVATE CARS ONLY)
AND ASSOCIATED FILLING OF LAND FOR A PERIOD OF 3 YEARS
LOTS 2804 (PART) AND 2808 (PART) IN D.D. 111 AND ADJOINING
GOVERNMENT LAND, PAT HEUNG, YUEN LONG, NEW TERRITORIES

規劃署
PLANNING
DEPARTMENT



參考編號
REFERENCE No.
A/YL-PH/1060

圖 PLAN
A-4