


要覽圖 KEY PLAN

SCALE 1 : 50 000 比例尺



具特殊科學價值地點
SITE OF SPECIAL
SCIENTIFIC INTEREST

申請地點
APPLICATION SITE

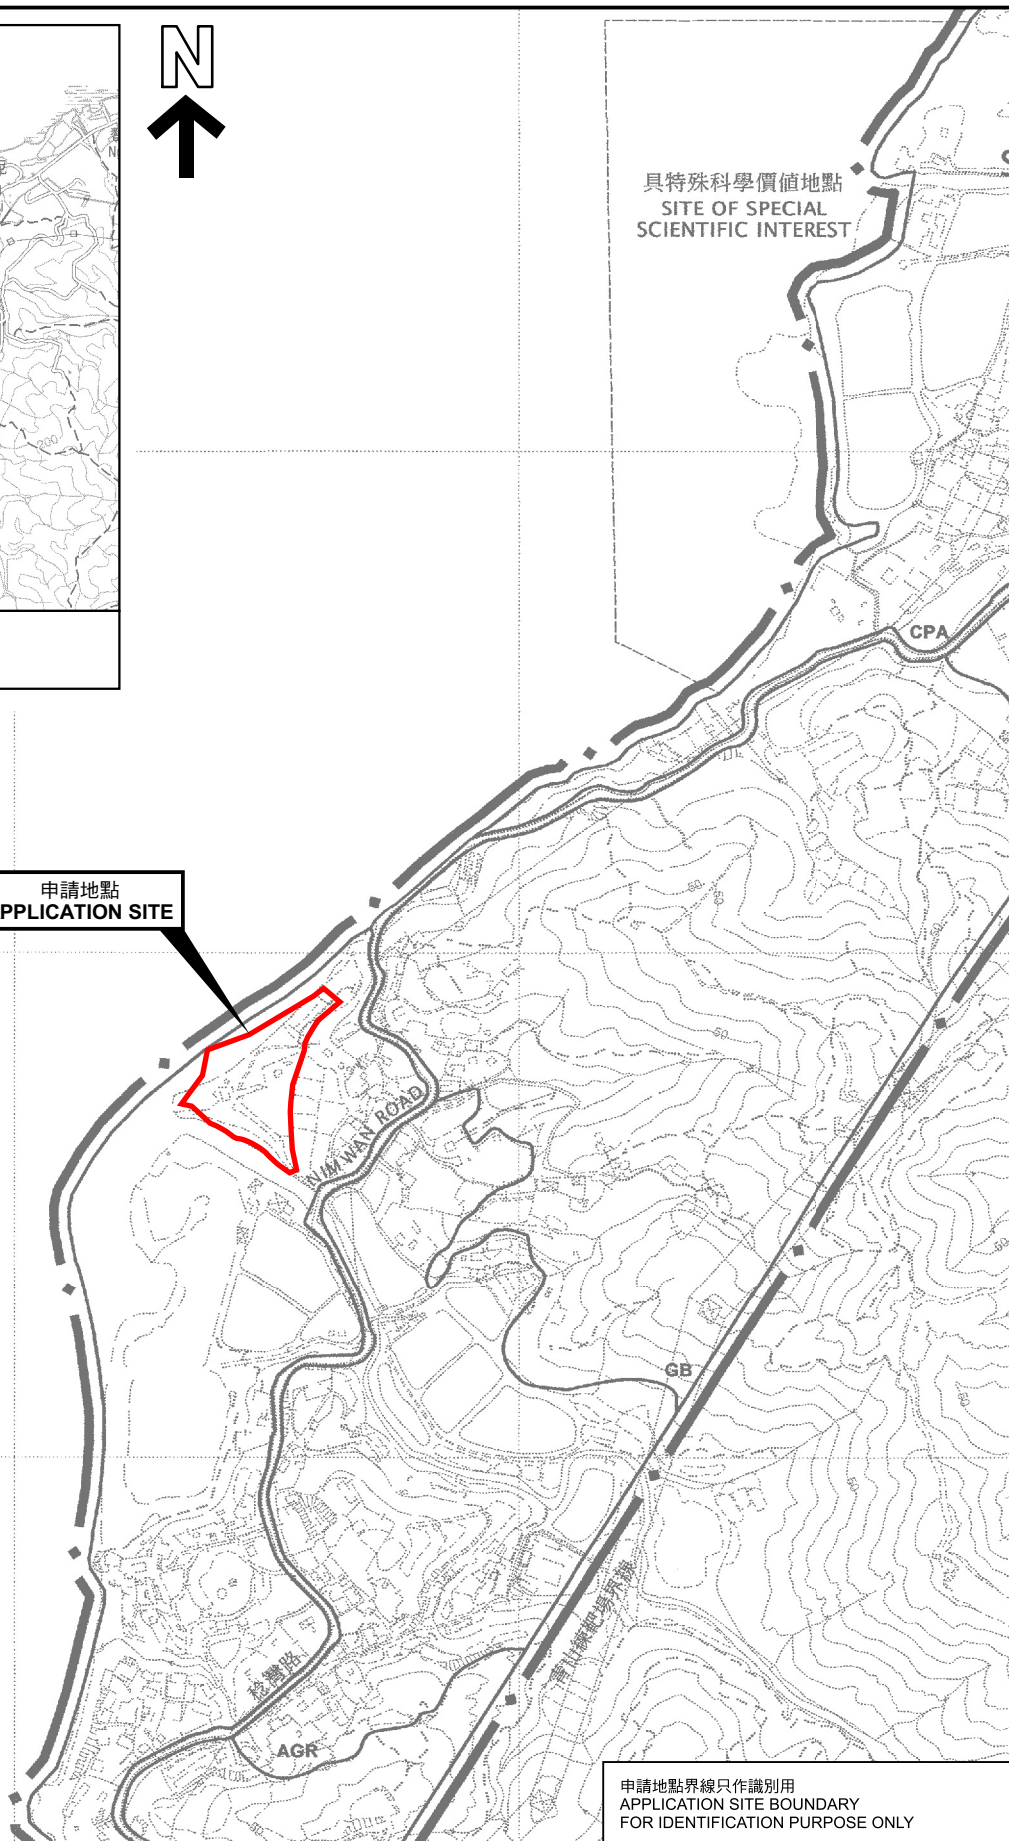

申請地點界線只作識別用
APPLICATION SITE BOUNDARY
FOR IDENTIFICATION PURPOSE ONLY

位置圖 LOCATION PLAN

臨時宗教機構(泰國佛寺)連附屬設施(為期3年)
新界元朗白泥丈量約份第135約地段第65號餘段(部份)
TEMPORARY RELIGIOUS INSTITUTION (THAI BUDDHIST MONASTERY)
WITH ANCILLARY FACILITIES FOR A PERIOD OF 3 YEARS
LOT 65 RP (PART) IN D.D.135, PAK NAI, YUEN LONG, NEW TERRITORIES

SCALE 1 : 7 500 比例尺

米 100 0 100 200 300 米
METRES

規劃署
PLANNING
DEPARTMENT



參考編號
REFERENCE No.
A/YL-PN/84

圖 PLAN
A-1

本摘要圖於2025年5月14日擬備，
所根據的資料為於2006年10月17日
核准的分區計劃大綱圖編號 S/YL-PN/9
EXTRACT PLAN PREPARED ON 14.5.2025
BASED ON OUTLINE ZONING PLAN No.
S/YL-PN/9 APPROVED ON 17.10.2006