

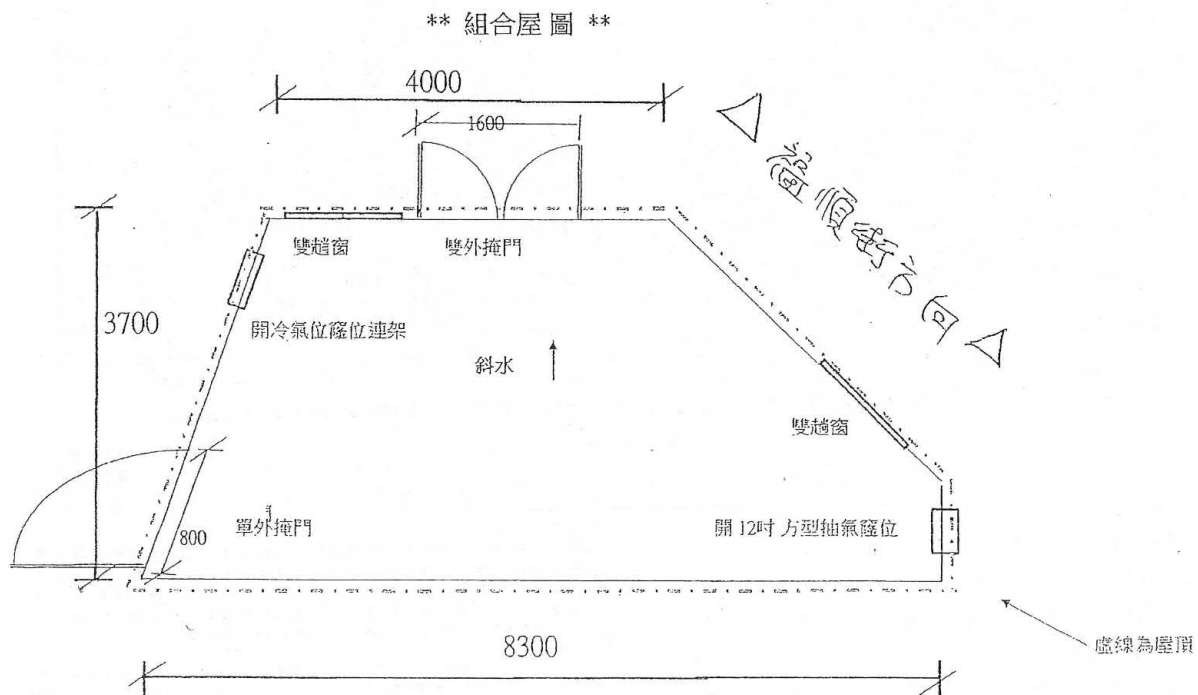


附件 2: Tender design plan

Boundary Point	Bearing	Distance in metres.
H		
J	121 18 00	10.258
K	261 42 50	10.337
H	12 07 02	6.974

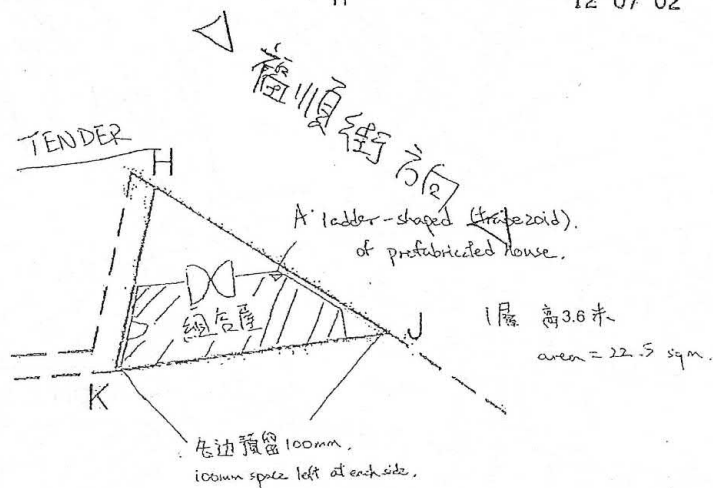

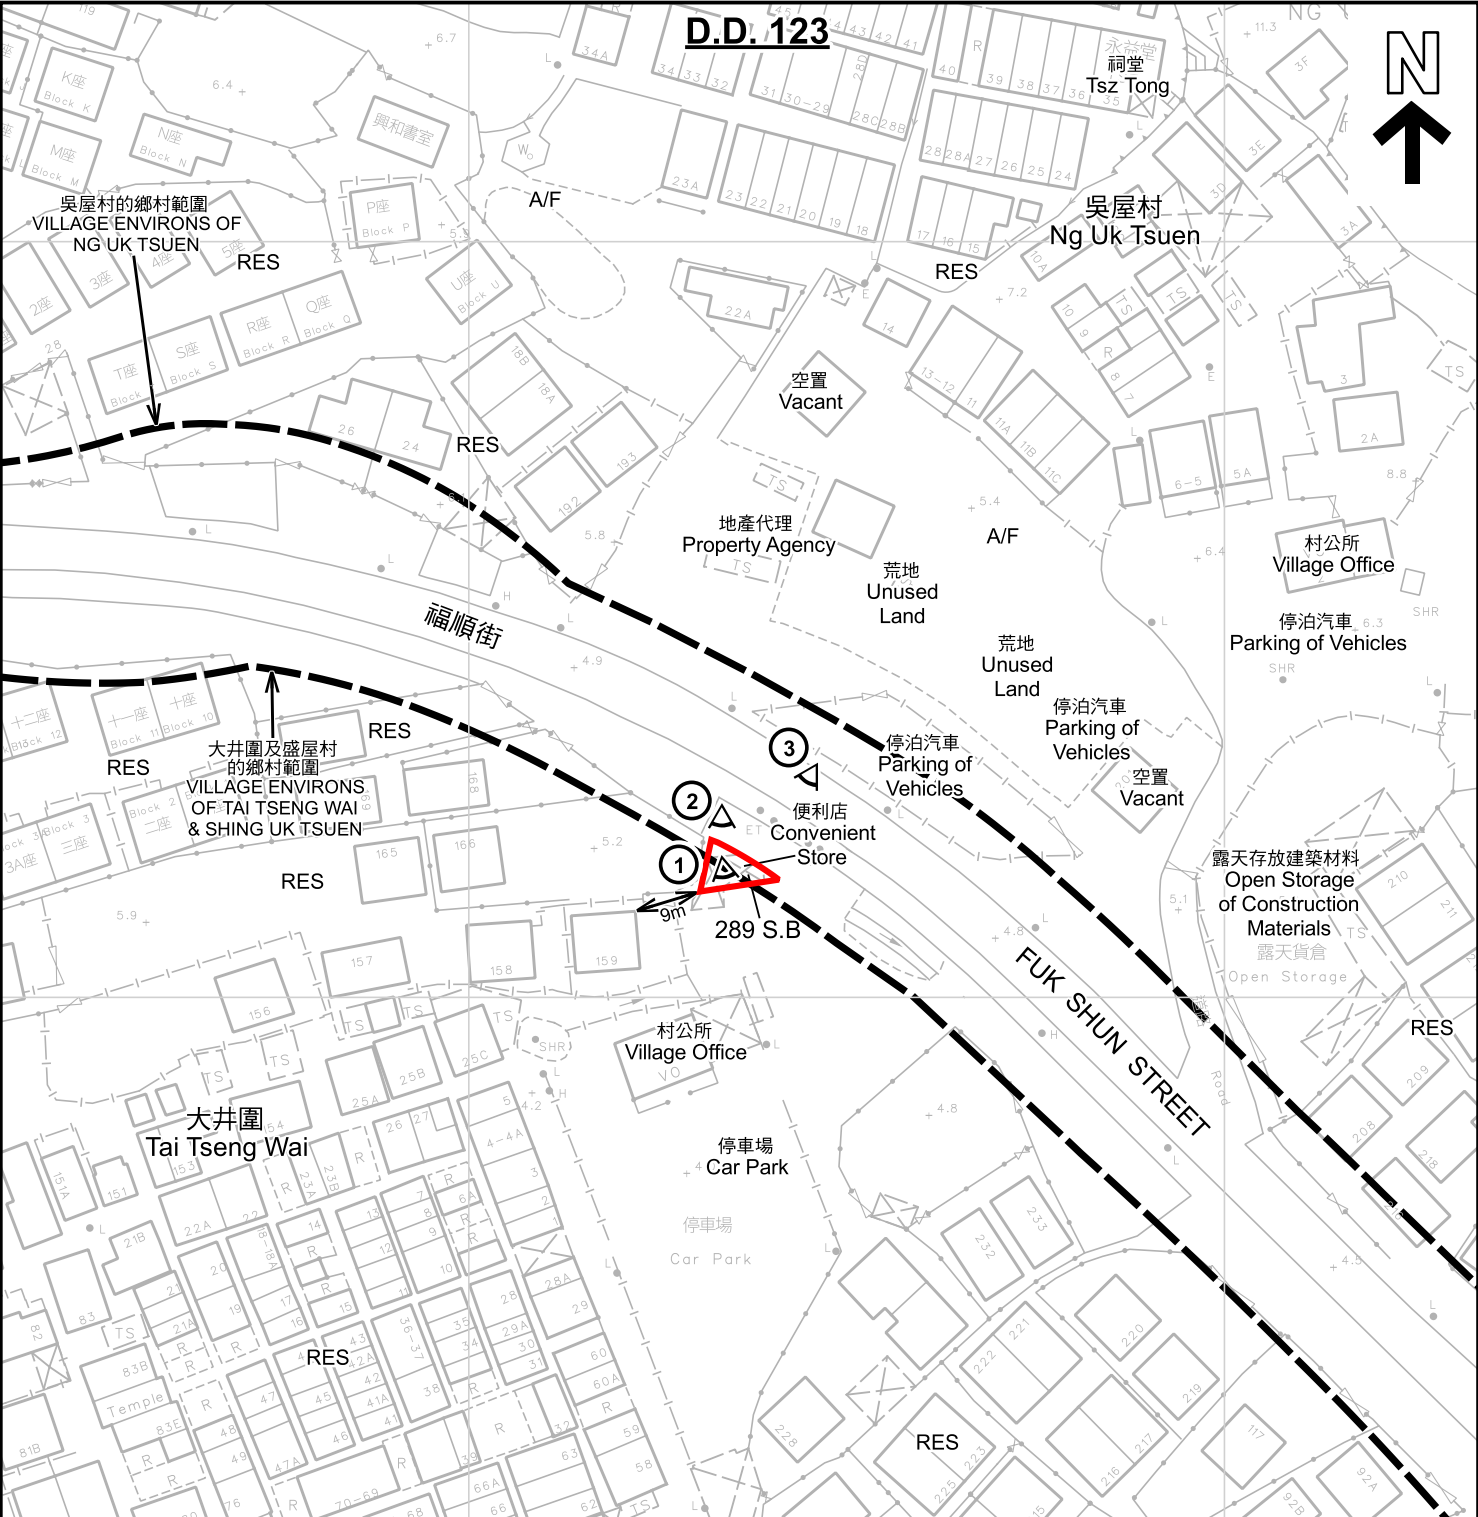

圖例 LEGEND

- 申請地點 (界線只作識別用)
APPLICATION SITE (BOUNDARY FOR IDENTIFICATION PURPOSE ONLY)
- 鄉村式發展
VILLAGE TYPE DEVELOPMENT
- 住用構築物
RESIDENTIAL STRUCTURES
- 休耕農地
FALLOW AGRICULTURAL LAND
- 實地照片的觀景點
VIEWING POINT OF SITE PHOTO

註釋 Notes :

2025年4月8日勘測的土地用途
Land uses shown on this plan are in accordance with the land use survey conducted by the Planning Department on 8.4.2025

平面圖 SITE PLAN

臨時商店及服務行業 (便利店) (為期5年)
新界元朗丈量約份第123約地段第289號B分段
TEMPORARY SHOP AND SERVICES (CONVENIENT STORE)
FOR A PERIOD OF 5 YEARS
LOT 289 S.B. IN D.D. 123, YUEN LONG, NEW TERRITORIES


SCALE 1:1 000 比例尺

米 METRES 20 0 20 40 米 METRES

規劃署
PLANNING DEPARTMENT

參考編號
REFERENCE No.
A/YL-PS/750

圖 PLAN
A-2

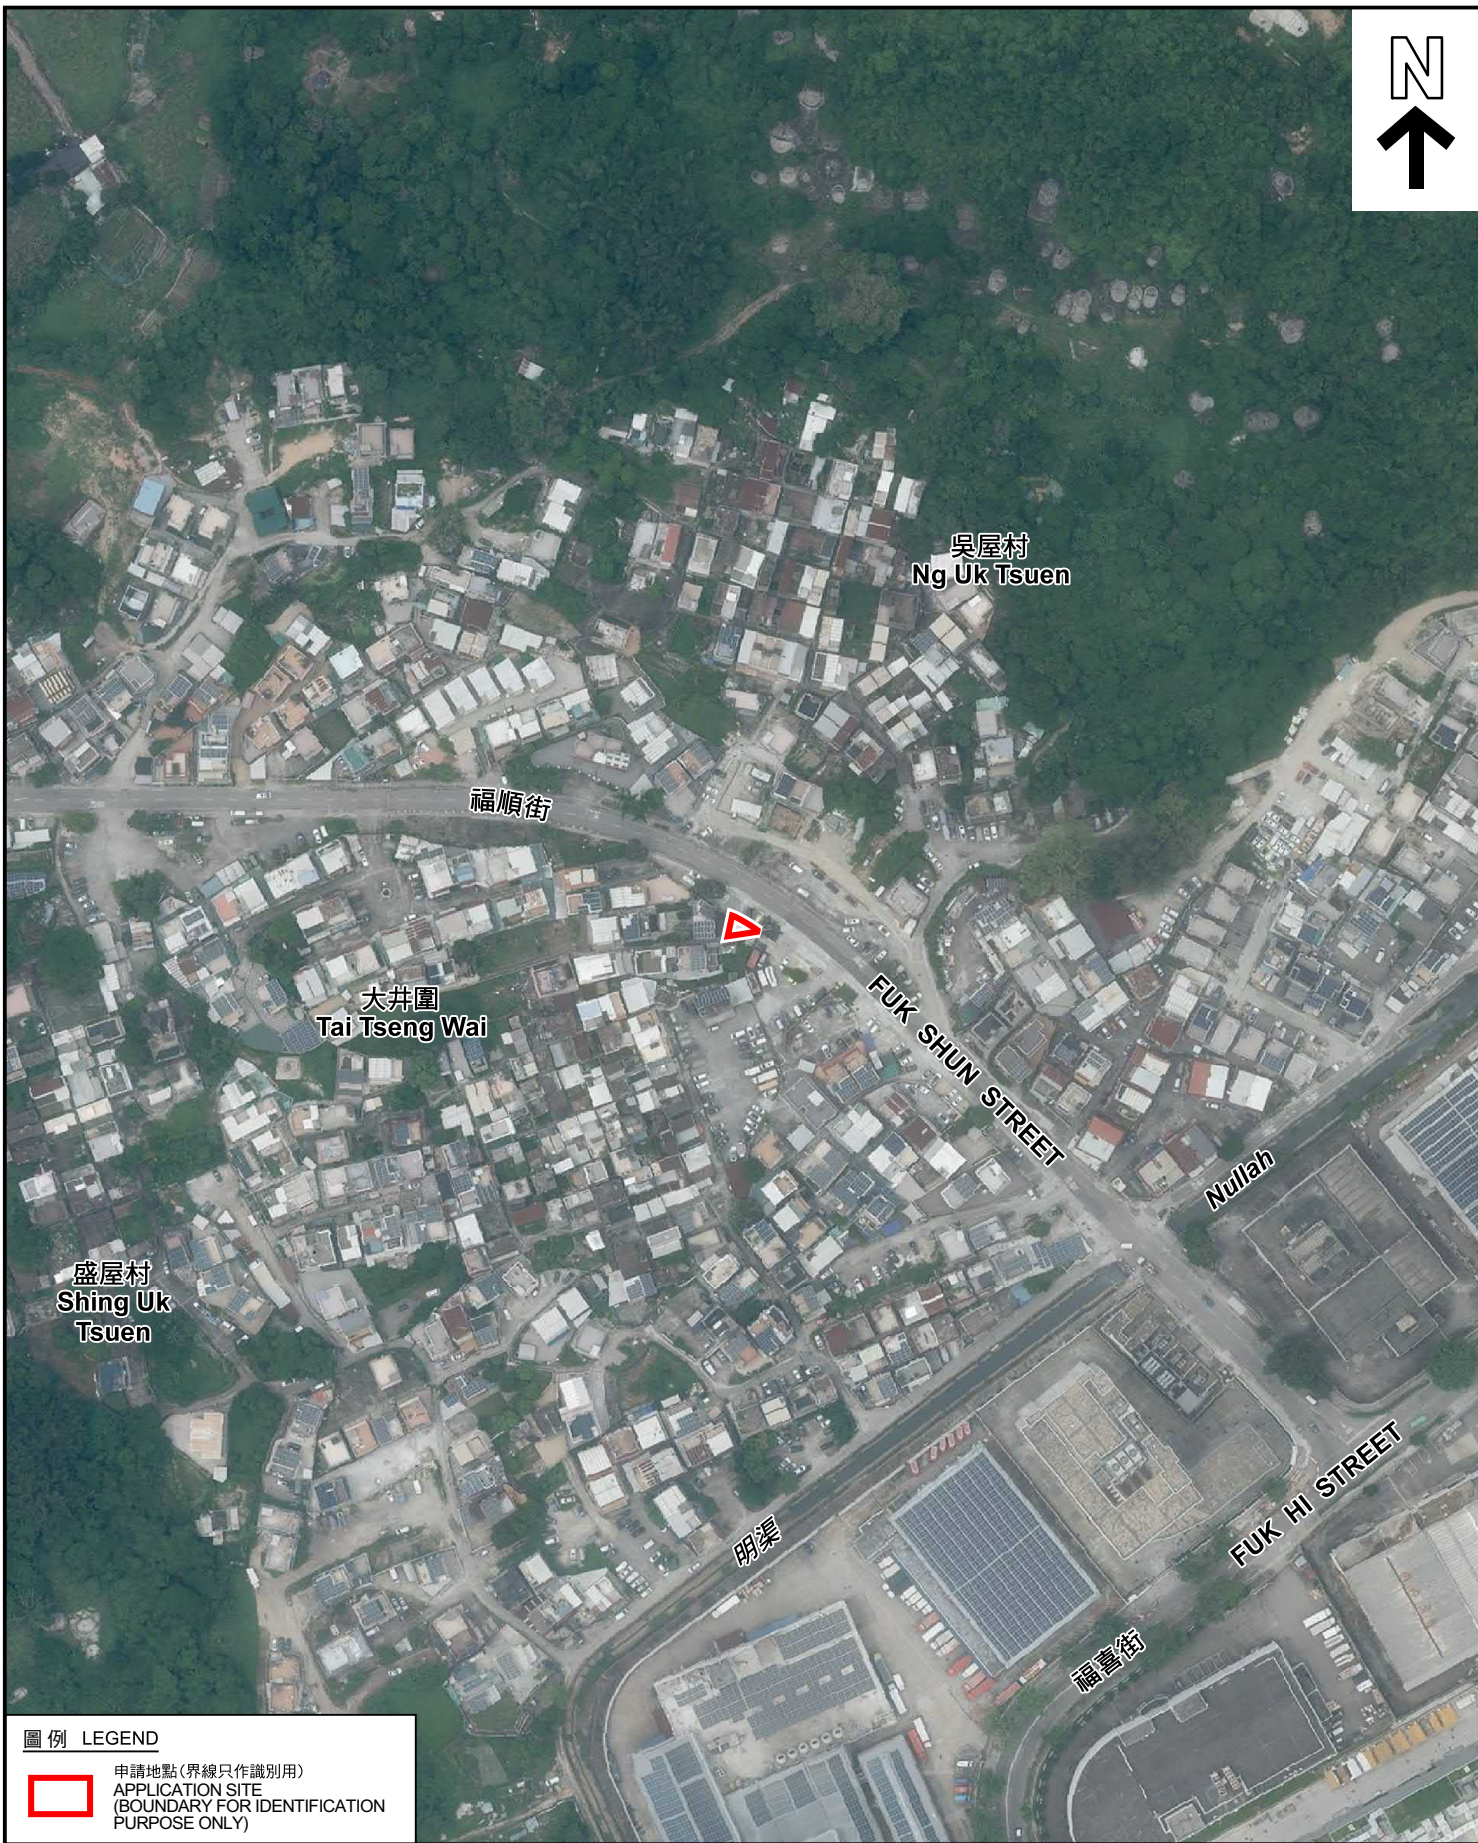

圖例 LEGEND



申請地點(界線只作識別用)
APPLICATION SITE
(BOUNDARY FOR IDENTIFICATION
PURPOSE ONLY)

本摘要圖於2025年4月14日擬備，所根據
的資料為地政總署於2024年8月11日拍得
的航攝照片編號 E228395C
EXTRACT PLAN PREPARED ON 14.4.2025
BASED ON AERIAL PHOTO No.
E228395C TAKEN ON 11.8.2024
BY LANDS DEPARTMENT

航攝照片 AERIAL PHOTO

臨時商店及服務行業(便利店)(為期5年)
新界元朗丈量約份第123約地段第289號B分段
TEMPORARY SHOP AND SERVICES (CONVENIENT STORE)
FOR A PERIOD OF 5 YEARS
LOT 289 S.B IN D.D. 123, YUEN LONG, NEW TERRITORIES

規劃署
PLANNING
DEPARTMENT



參考編號
REFERENCE No.
A/YL-PS/750

圖 PLAN
A-3



實地照片 SITE PHOTOS

臨時商店及服務行業（便利店）（為期5年）
新界元朗丈量約份第123約地段第289號B分段
TEMPORARY SHOP AND SERVICES (CONVENIENT STORE)
FOR A PERIOD OF 5 YEARS
LOT 289 S.B IN D.D. 123, YUEN LONG, NEW TERRITORIES

規劃署
PLANNING
DEPARTMENT



參考編號
REFERENCE No.
A/YL-PS/750

圖 PLAN
A-4

本圖於2025年4月14日擬備，所根據的資料為攝於2025年4月8日的實地照片
PLAN PREPARED ON 14.4.2025
BASED ON SITE PHOTOS
TAKEN ON 8.4.2025