


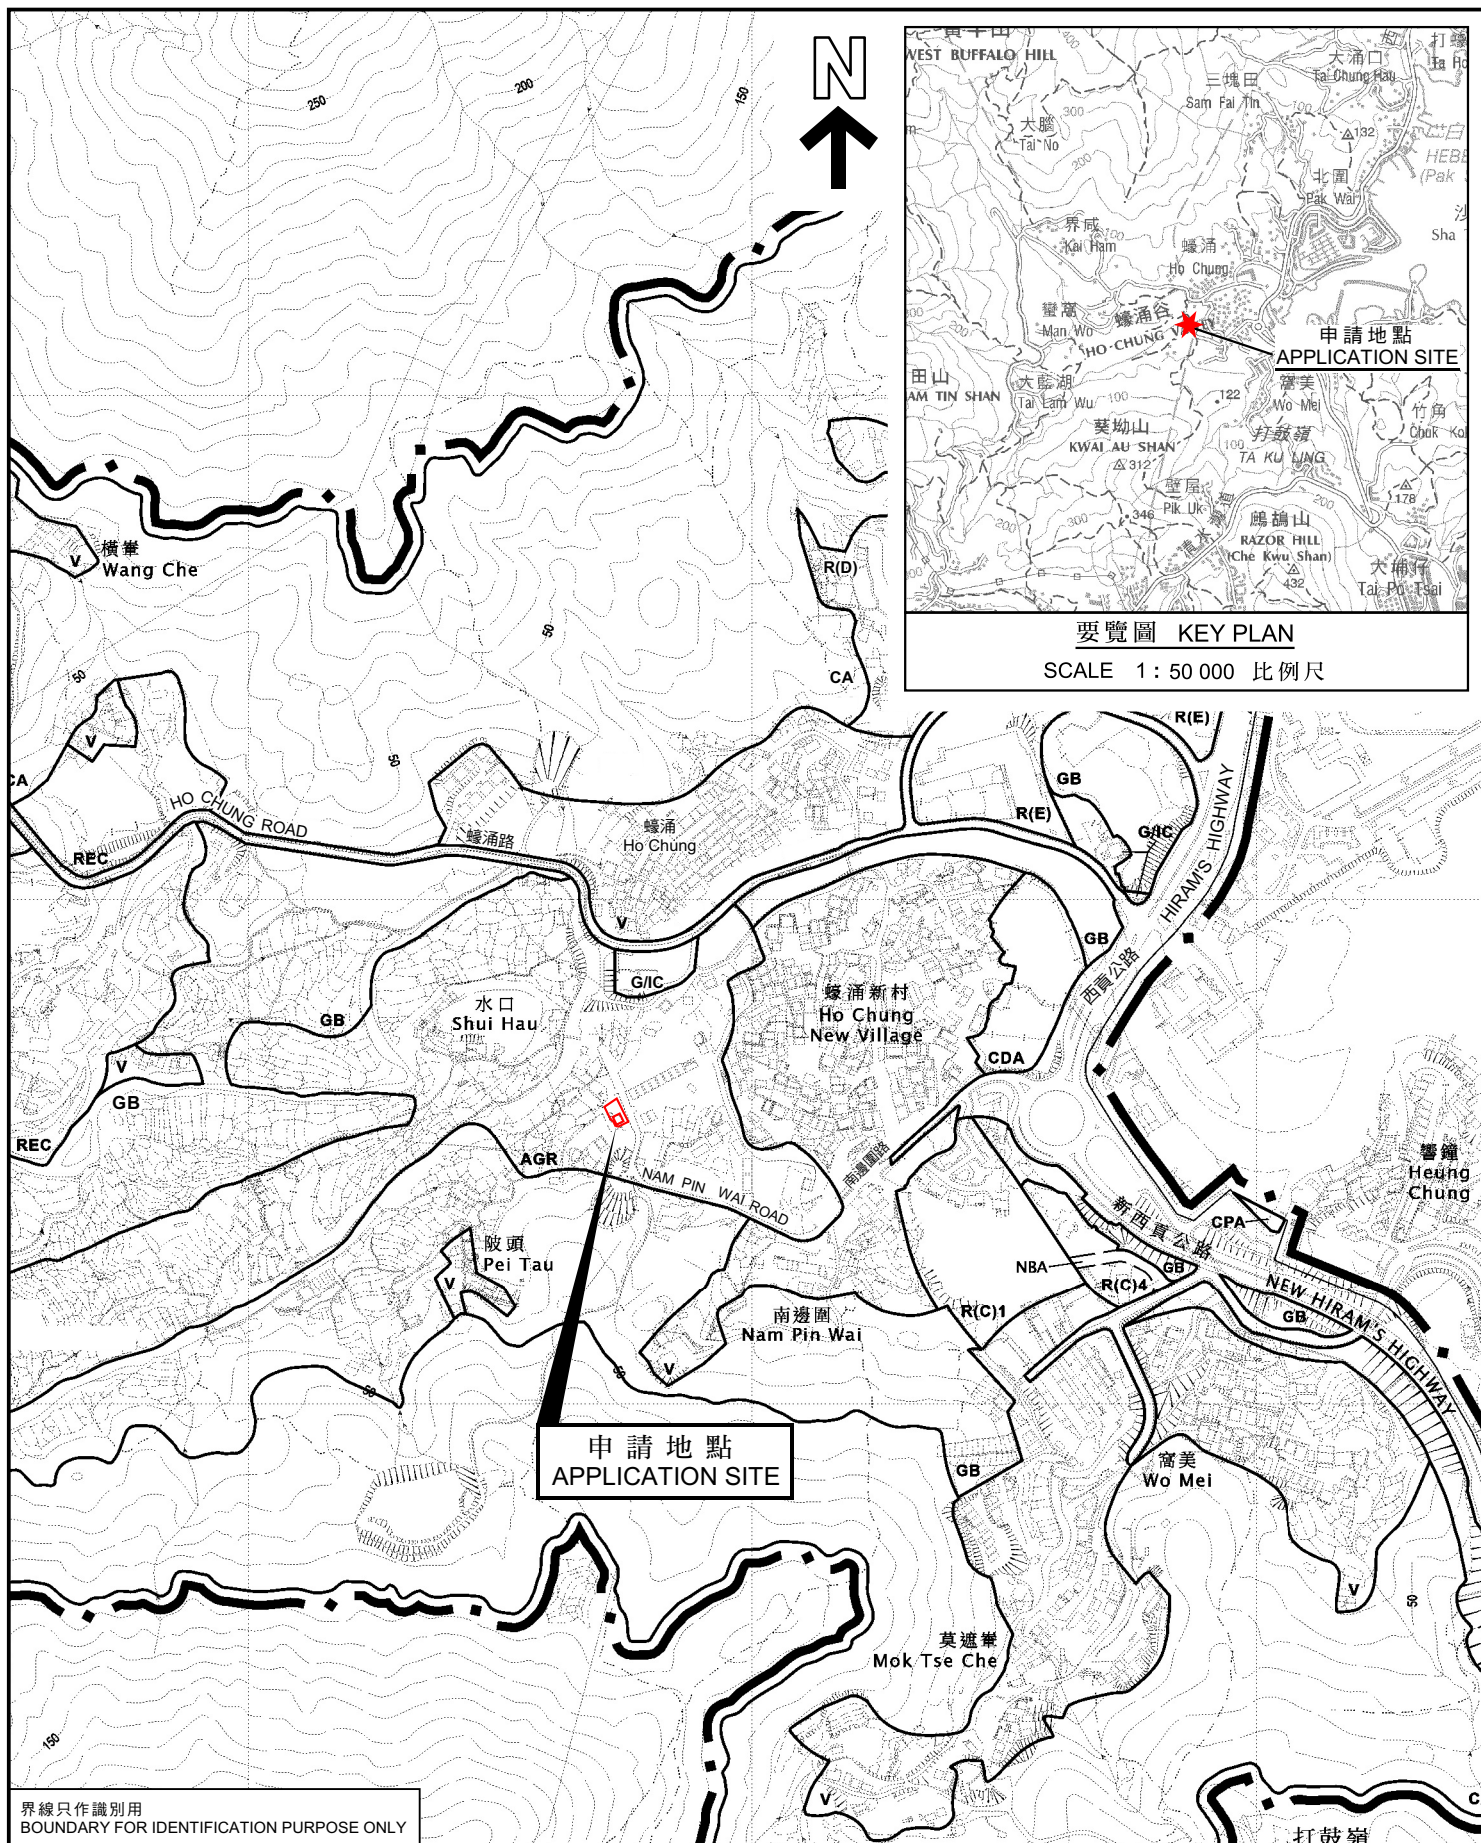

界線只作識別用
BOUNDARY FOR IDENTIFICATION PURPOSE ONLY

本摘要圖於2025年5月9日擬備，
所根據的資料為於2024年11月22日
展示的分區計劃大綱草圖編號S/SK-HC/12
EXTRACT PLAN PREPARED ON 9.5.2025
BASED ON DRAFT OUTLINE ZONING PLAN
No. S/SK-HC/12 EXHIBITED ON 22.11.2024

位置圖 LOCATION PLAN

臨時私人花園（為期3年）
西貢蠔涌新村丈量約份第244約地段第429號B分段（部分）
和毗連政府土地
TEMPORARY PRIVATE GARDEN FOR A PERIOD OF 3 YEARS
LOT 429 S.B (PART) IN D.D. 244 AND ADJOINING GOVERNMENT LAND,
HO CHUNG NEW VILLAGE, SAI KUNG

SCALE 1:7 500 比例尺
米 METRES 100 0 100 200 300 米 METRES

規劃署
PLANNING
DEPARTMENT



參考編號
REFERENCE No.
A/SK-HC/354

圖 PLAN
R-1