


圖面顯示範圍（包括申請地點）位於集水區內
Area shown in Plan (including the Application Site)
is within Water Gathering Grounds

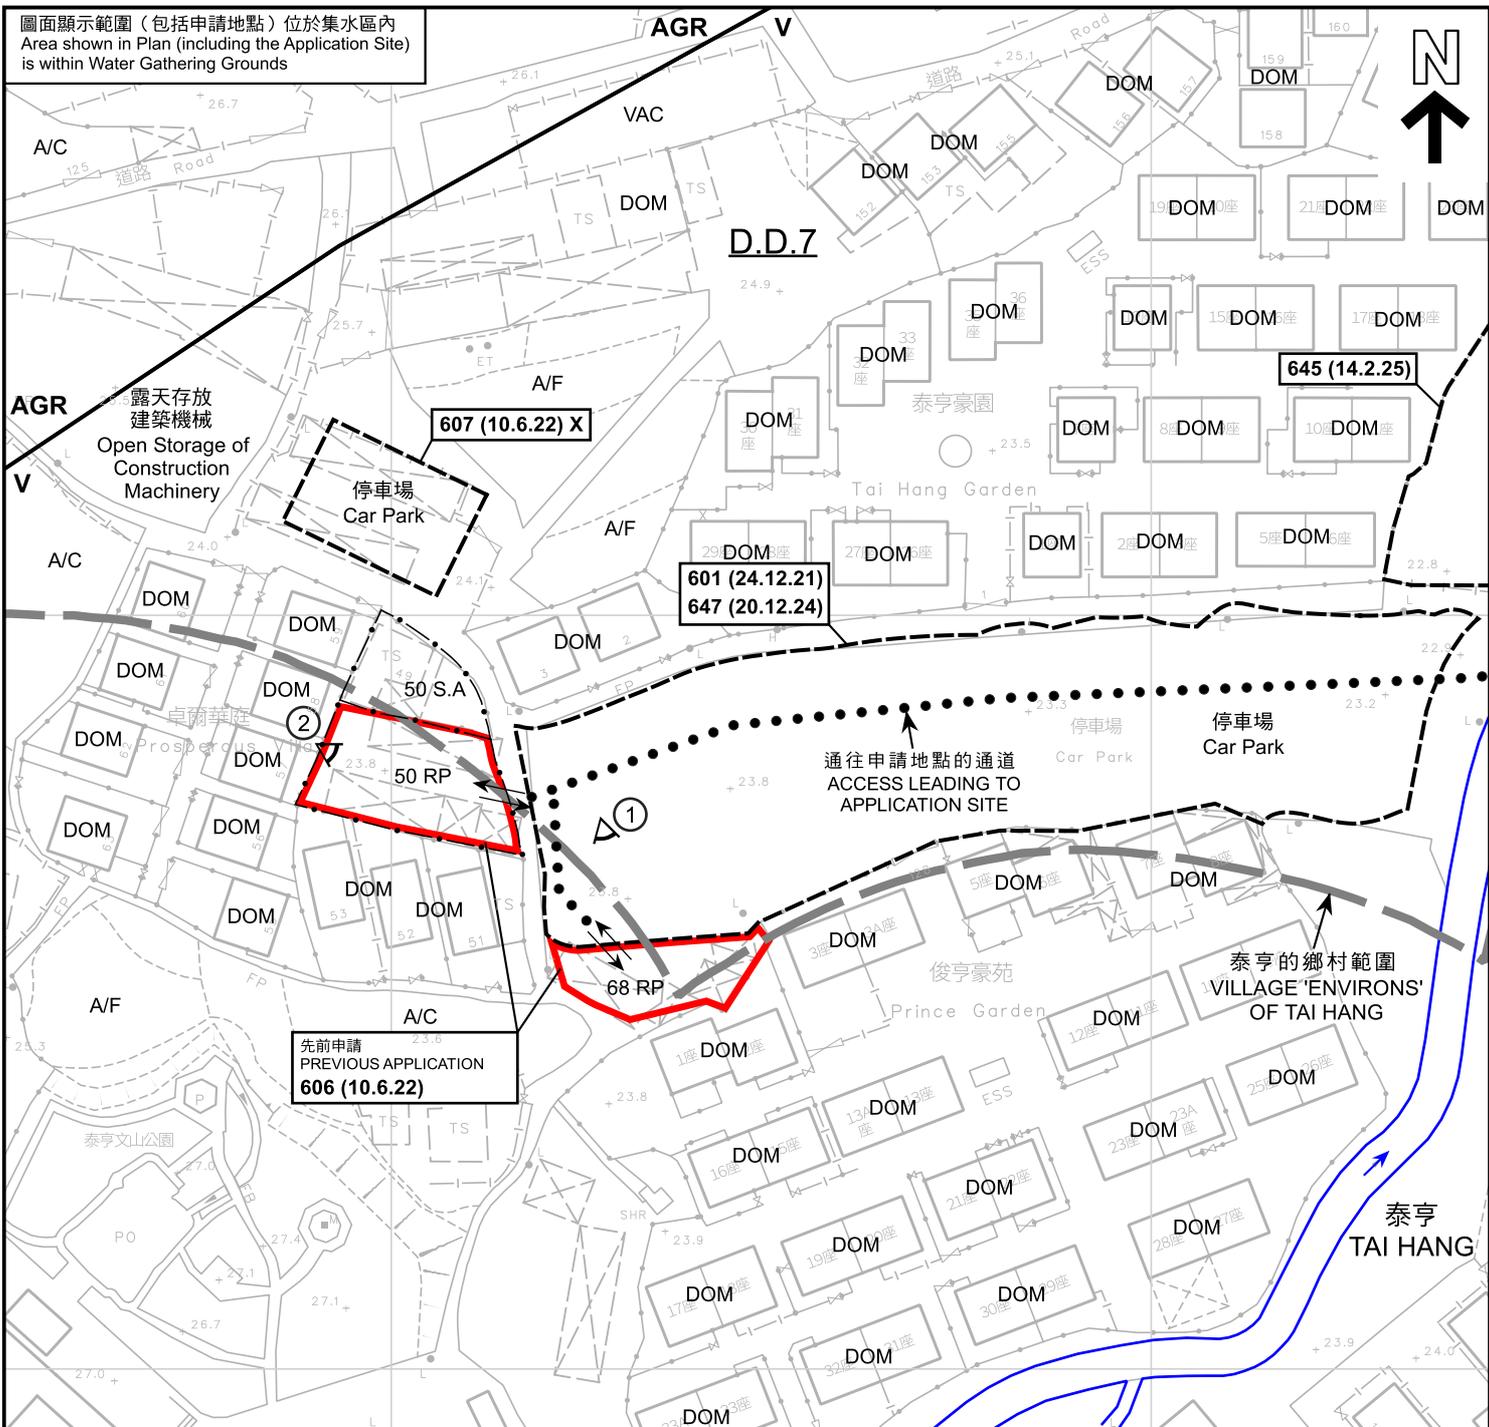

圖例 LEGEND	
	申請地點（界線只作識別用） APPLICATION SITE (BOUNDARY FOR IDENTIFICATION PURPOSE ONLY)
V	鄉村式發展 VILLAGE TYPE DEVELOPMENT
AGR	農業 AGRICULTURE
A/C	常耕農地 ACTIVE AGRICULTURAL LAND
A/F	休耕農地 FALLOW AGRICULTURAL LAND
DOM	住用構築物 DOMESTIC STRUCTURE
VAC	空置 VACANT
	河道 STREAM COURSE
	入口/出口 INGRESS / EGRESS
	實地照片的觀景點 VIEWING POINT OF SITE PHOTO
	獲批准的申請 APPROVED APPLICATION
	已撤銷的申請 REVOKED APPLICATION
	已撤銷 REVOKED
	會議日期 DATE OF MEETING
	申請編號 APPLICATION NUMBER

註釋 Note :
(1) 2025年4月22日勘测的土地用途
Land uses shown on this plan are in accordance with the land use survey conducted by the Planning Department on 22.4.2025

本摘要圖於2025年5月27日擬備，
所根據的資料為測量圖編號
3-SW-23A
EXTRACT PLAN PREPARED ON 27.5.2025
BASED ON SURVEY SHEET No.
3-SW-23A

平面圖 SITE PLAN

臨時私人停車場（只限私家車）的規劃許可續期（為期3年）
新界大埔泰亨村丈量約份第7約
地段第50號A分段（部分）、第50號餘段（部分）及第68號餘段
RENEWAL OF PLANNING APPROVAL FOR
TEMPORARY PRIVATE VEHICLE PARK (PRIVATE CARS ONLY)
FOR A PERIOD OF 3 YEARS
LOTS 50 S.A (PART), 50 RP (PART) AND 68 RP IN D.D. 7,
TAI HANG VILLAGE, TAI PO, NEW TERRITORIES

SCALE 1 : 1 000 比例尺
0 20 40 米 METRES

**規劃署
PLANNING
DEPARTMENT**

參考編號
REFERENCE No.
A/NE-KLH/655

圖 PLAN
A-2



S/NE-KLH/11
沒有覆蓋的範圍
AREA NOT
COVERED
BY S/NE-KLH/11

S/NE-KLH/11

AGR

V

泰亨
TAI HANG

AGR

AGR

V

圖例 LEGEND



申請地點 (界線只作識別用)
APPLICATION SITE
(BOUNDARY FOR IDENTIFICATION
PURPOSE ONLY)

航攝照片 AERIAL PHOTO

臨時私人停車場 (只限私家車) 的規劃許可續期 (為期3年)
新界大埔泰亨村丈量約份第7約
地段第50號A分段 (部分)、第50號餘段 (部分) 及第68號餘段
RENEWAL OF PLANNING APPROVAL FOR
TEMPORARY PRIVATE VEHICLE PARK (PRIVATE CARS ONLY)
FOR A PERIOD OF 3 YEARS
LOTS 50 S.A (PART), 50 RP (PART) AND 68 RP IN D.D. 7,
TAI HANG VILLAGE, TAI PO, NEW TERRITORIES

規劃署
PLANNING
DEPARTMENT



參考編號
REFERENCE No.
A/NE-KLH/655

圖 PLAN
A-3

本摘要圖於2025年4月24日擬備，
所根據的資料為地政總署
於2024年8月11日拍得的航攝照片
編號E227840C
EXTRACT PLAN PREPARED ON 24.4.2025
BASED ON AERIAL PHOTO No. E227840C
TAKEN ON 11.8.2024 BY
LANDS DEPARTMENT

1



2



申請地點界線只作識別用
APPLICATION SITE BOUNDARY FOR IDENTIFICATION PURPOSE ONLY

實地照片 SITE PHOTOS

臨時私人停車場（只限私家車）的規劃許可續期（為期3年）
新界大埔泰亨村丈量約份第7約
地段第50號A分段（部分）、第50號餘段（部分）及第68號餘段
RENEWAL OF PLANNING APPROVAL FOR
TEMPORARY PRIVATE VEHICLE PARK (PRIVATE CARS ONLY)
FOR A PERIOD OF 3 YEARS
LOTS 50 S.A (PART), 50 RP (PART) AND 68 RP IN D.D. 7,
TAI HANG VILLAGE, TAI PO, NEW TERRITORIES

**規劃署
PLANNING
DEPARTMENT**



參考編號
REFERENCE No.

A/NE-KLH/655

圖 PLAN

A-4

本圖於2025年5月27日擬備，所根據
的資料為攝於2025年4月22日
的實地照片
PLAN PREPARED ON 27.5.2025 BASED ON
SITE PHOTOS TAKEN ON 22.4.2025