
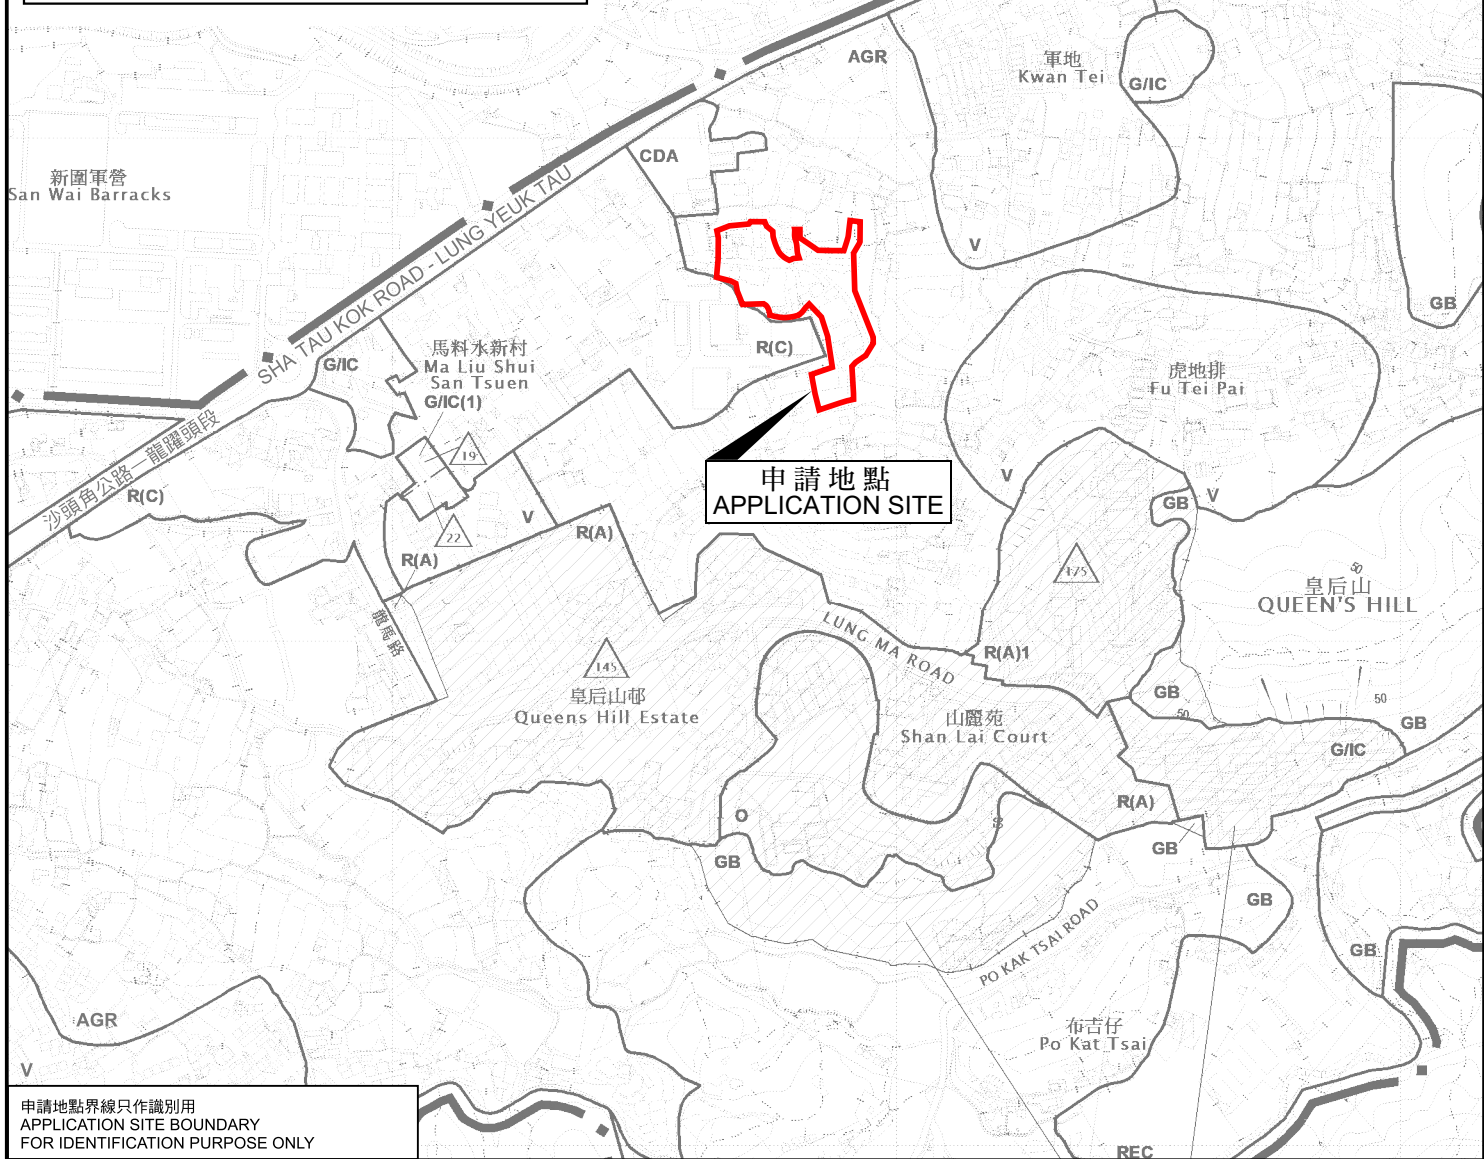


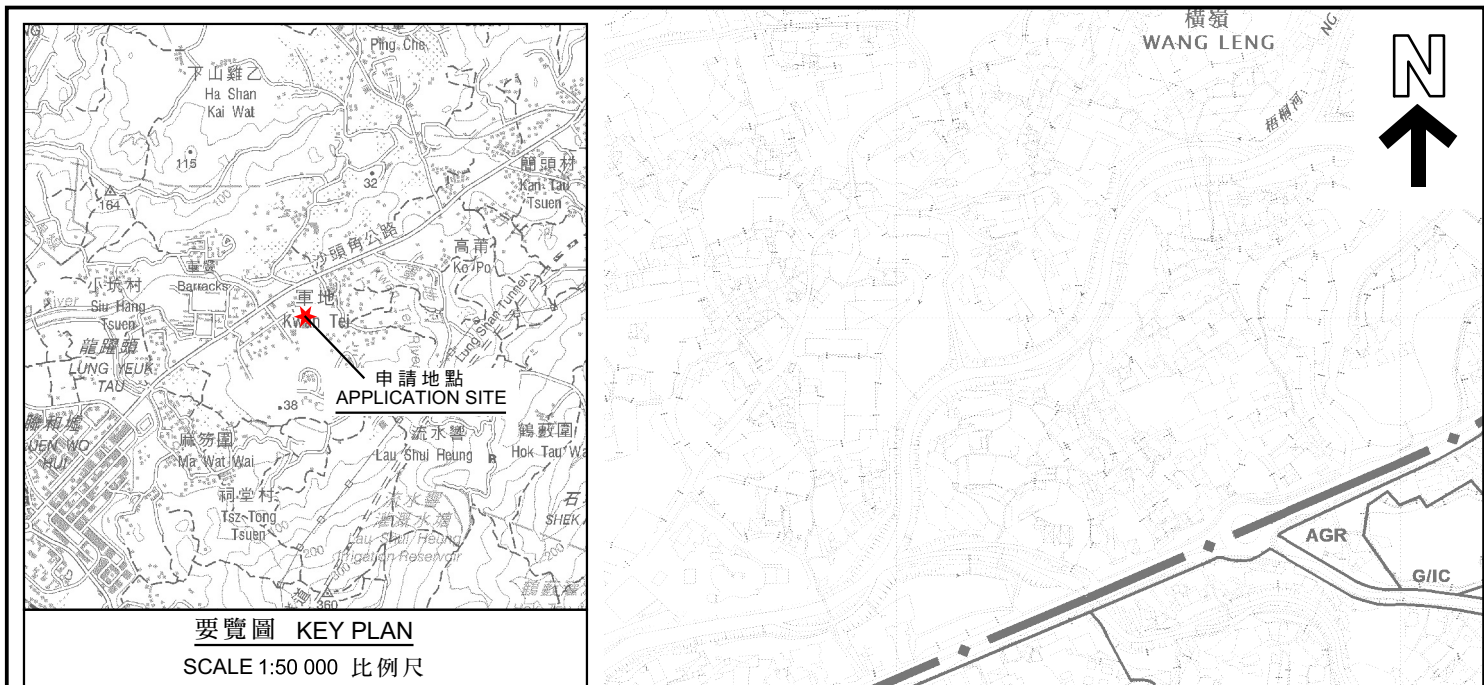

本摘要圖於2025年5月28日擬備， 所根據的資料為於2022年12月6日 核准的分區計劃大綱圖編號S/NE-LYT/19 EXTRACT PLAN PREPARED ON 28.5.2025 BASED ON OUTLINE ZONING PLAN No. S/NE-LYT/19 APPROVED ON 6.12.2022	位置圖 LOCATION PLAN 擬議臨時露天存放建築材料及 機械連附屬設施(為期3年)及相關填土工程 新界粉嶺龍躍頭丈量約份第83約多個地段及毗連政府土地 PROPOSED TEMPORARY OPEN STORAGE OF CONSTRUCTION MATERIALS AND MACHINERIES WITH ANCILLARY FACILITIES FOR A PERIOD OF 3 YEARS AND ASSOCIATED FILLING OF LAND VARIOUS LOTS IN D.D. 83 AND ADJOINING GOVERNMENT LAND, LUNG YEUK TAU, FANLING, NEW TERRITORIES SCALE 1 : 7 500 比例尺 米 100 0 100 200 300 米 METRES	規劃署 PLANNING DEPARTMENT 參考編號 REFERENCE No. A/NE-LYT/841 圖 PLAN A-1
--	--	--