




SCALE 1:50 000 比例尺

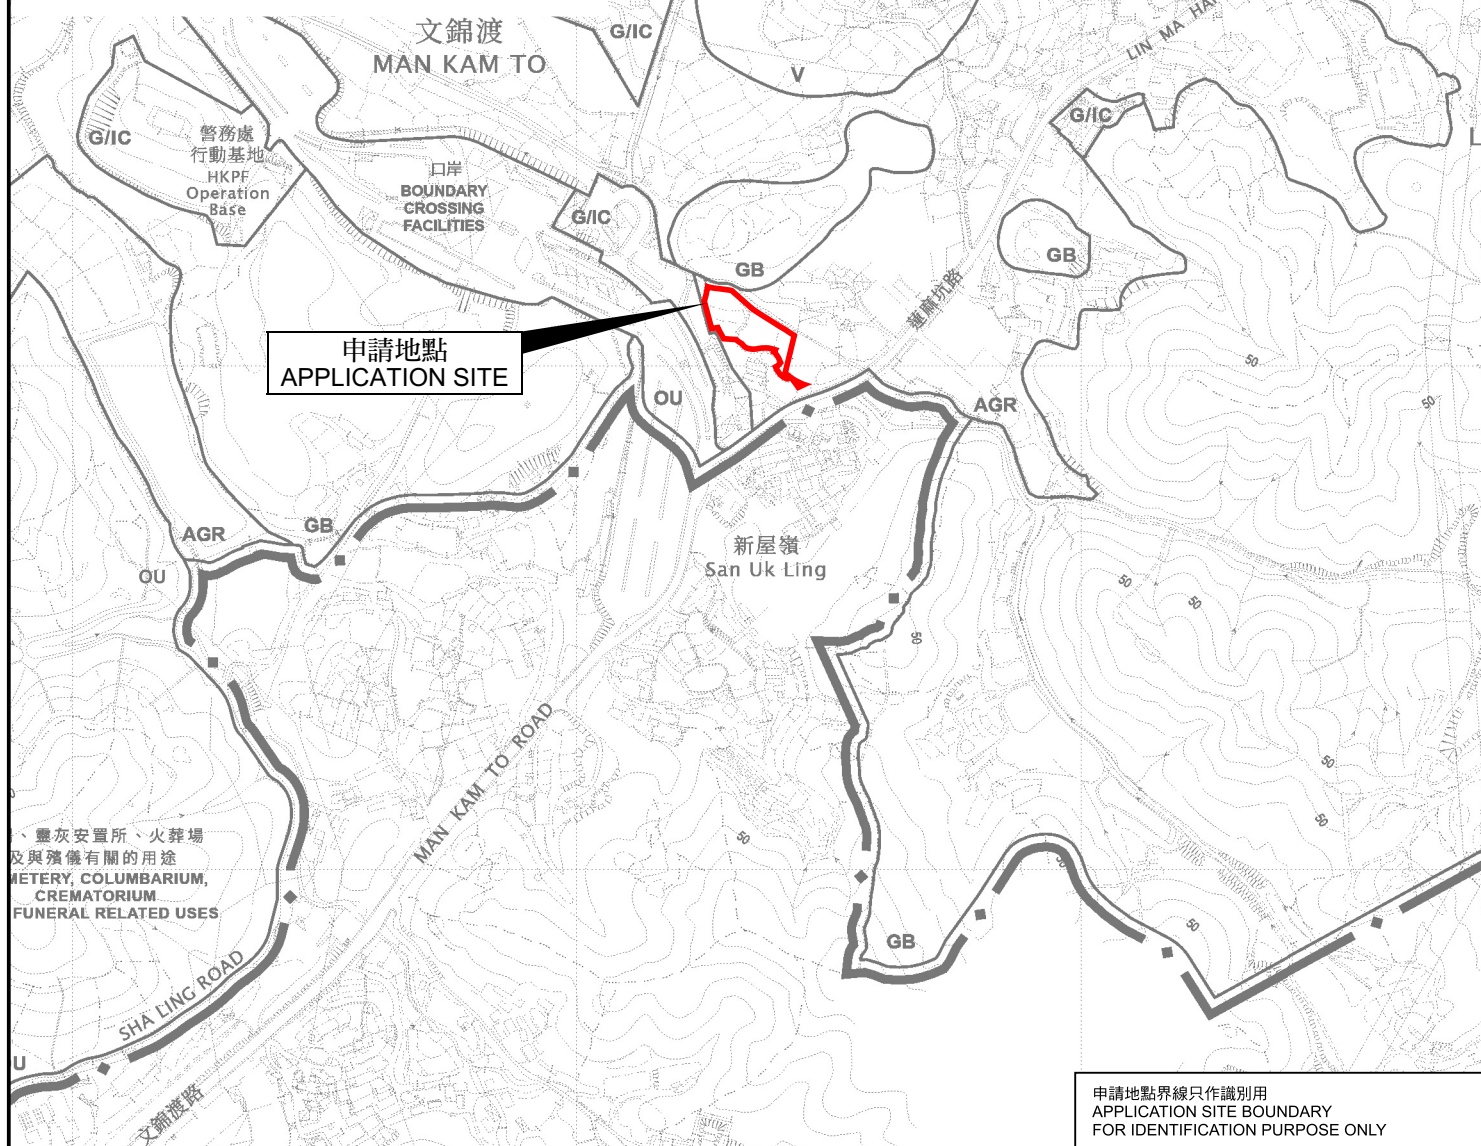

申請地點界線只作識別用
APPLICATION SITE BOUNDARY
FOR IDENTIFICATION PURPOSE ONLY

擬議臨時貨倉(危險品倉庫除外)及相關填土工程(為期3年)
新界文錦渡蓮麻坑路丈量約份第90約地段第665號A段(部分)、
第666號A段(部分)、第667號、第669號B段餘段及第685號和毗連政府土地
PROPOSED TEMPORARY WAREHOUSE (EXCLUDING DANGEROUS GOODS GODOWN)
AND ASSOCIATED FILLING OF LAND FOR A PERIOD OF 3 YEARS
LOTS 665 S.A (PART), 666 S.A (PART), 667, 669 S.B RP AND 685 IN D.D. 90 AND
ADJOINING GOVERNMENT LAND,
LIN MA HANG ROAD, MAN KAM TO, N.T.
SCALE 1 : 7 500 比例尺

SCALE 1:1000 比例尺

100 0 100 200 300 米 METRES



PLAN

A-1

本摘要圖於2025年5月30日擬備，
所根據的資料為於2025年5月30日
展示的分區計劃大綱圖編號S/NE-MKT/6
EXTRACT PLAN PREPARED ON 30.5.2025
BASED ON OUTLINE ZONING PLAN No.
S/NE-MKT/6 EXHIBITED ON 30.5.2025