




要覽圖 KEY PLAN

SCALE 1:50 000 比例尺

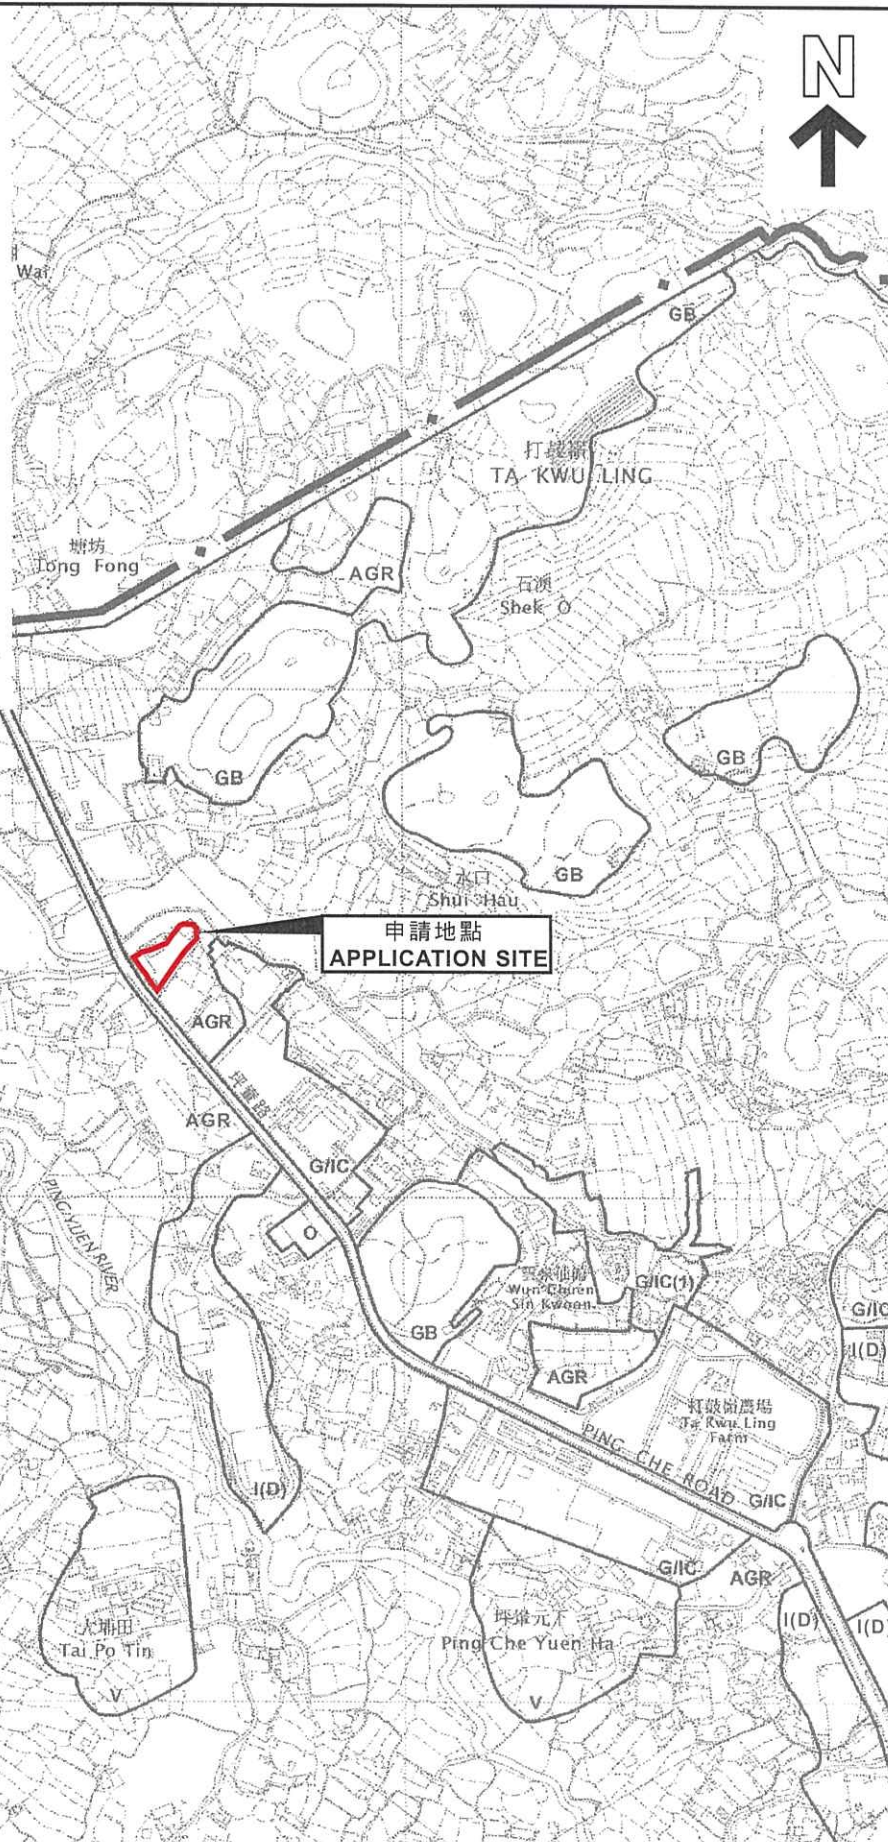

位置圖 LOCATION PLAN

本摘要圖於2025年5月30日擬備，
所根據的資料為於2010年2月2日
核准的分區計劃大綱圖編號S/NE-TKL/14
EXTRACT PLAN PREPARED ON 30.5.2025
BASED ON OUTLINE ZONING PLAN
No. S/NE-TKL/14 APPROVED ON 2.2.2010

臨時動物寄養所及相關填土工程(為期5年)
新界打鼓嶺坪壠丈量約份第82約補租地段第T14號餘段(部分)
TEMPORARY ANIMAL BOARDING ESTABLISHMENT
AND ASSOCIATED FILLING OF LAND FOR A PERIOD OF 5 YEARS
TAXLORD LOT T14 RP (PART) IN D.D. 82, PING CHE, TA KWU LING, N.T.

SCALE 1:7 500 比例尺
米 METRES 100 0 100 200 300 米 METRES

規劃署
PLANNING
DEPARTMENT



參考編號
REFERENCE No.
A/NE-TKL/796

圖 PLAN
A-1